ჭრილი - 1

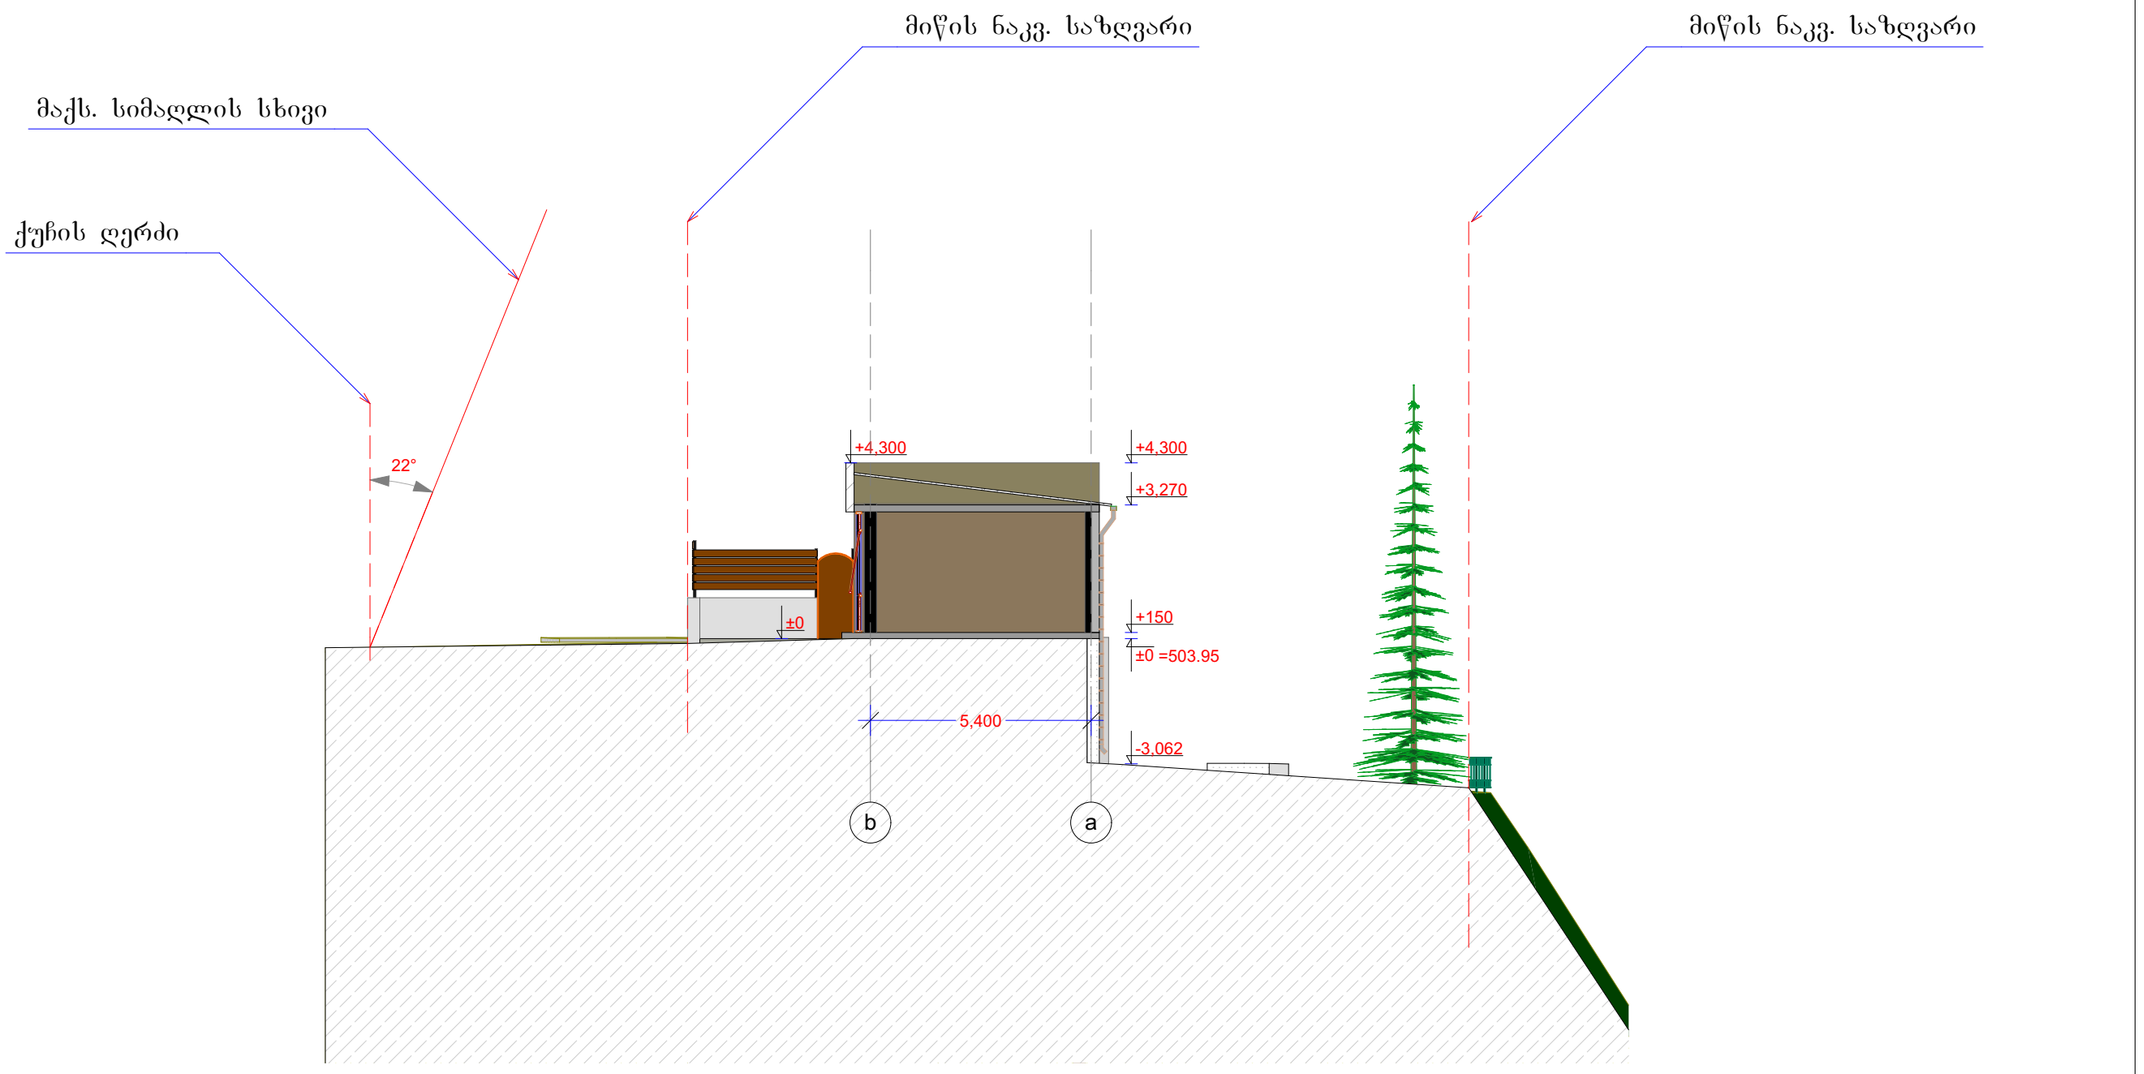

arcservice.ge შ.პ.ს. არქსერვისი.ჯი	დირექტორი	გ.გურგენიძე		სოფელი დიღომი		
	ავტორი	გ.გურგენიძე				
	კონსტრუქტორი	მ.მექვაბიშვილი		სტადია	ფურცელი	ფურცლები	მაშტაბი
	დაამუშავა			პროექტის შეთანხმება			1 : 150

ჭრილი - 2

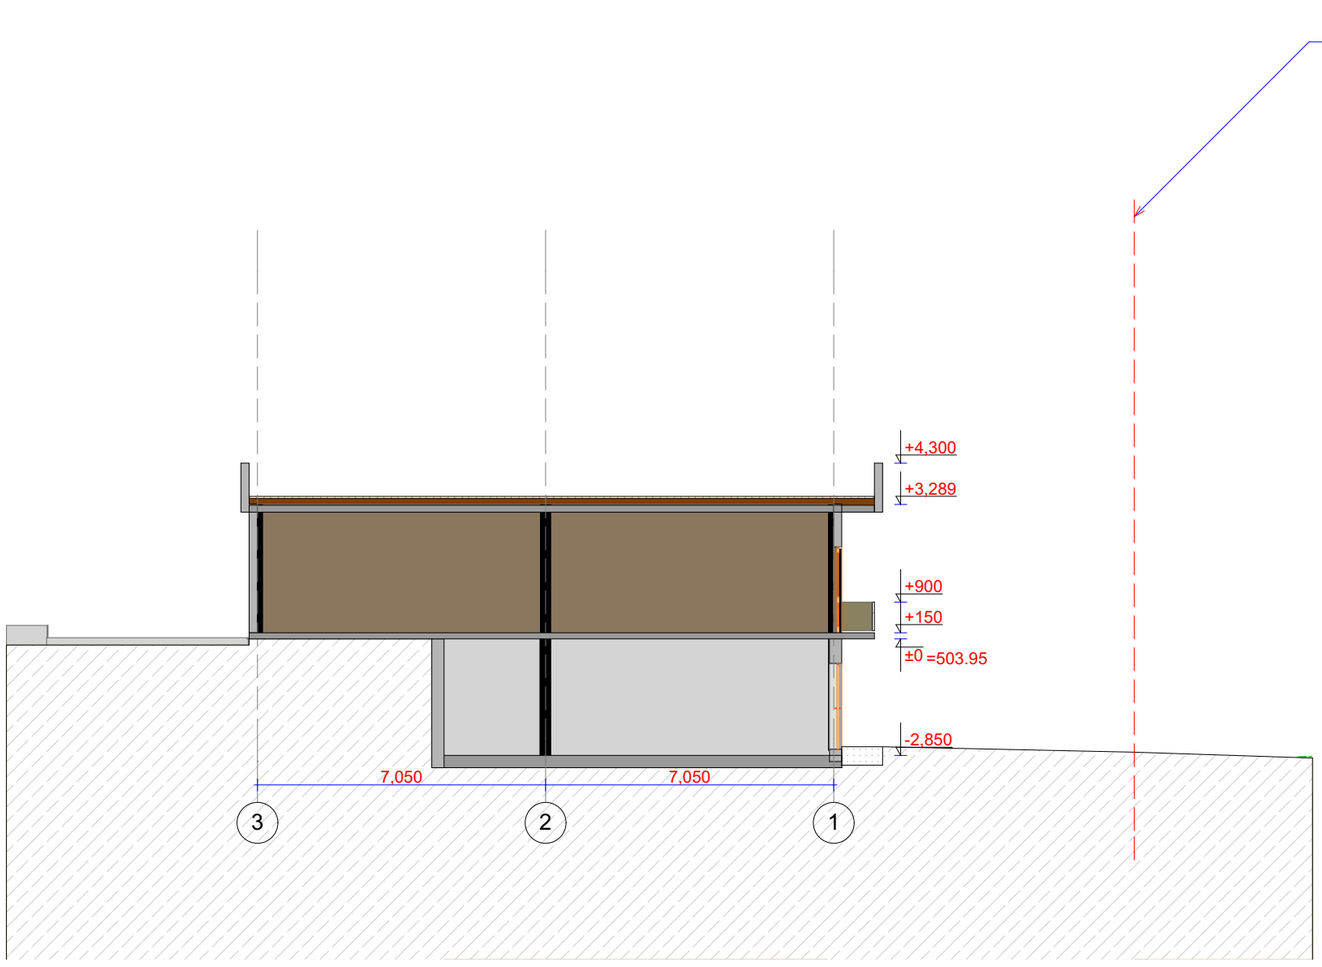

arcservice.ge შ.პ.ს. არქსერვისი.ჯი	დირექტორი	გ.გურგენიძე		სოფელი დიღომი		
	ავტორი	გ.გურგენიძე				
	კონსტრუქტორი	მ.მექვაბიშვილი		სტადია	ფურცელი	ფურცლები	მაშტაბი
	დაამუშავა			პროექტის შეთანხმება			1 : 150

ჭრილი - 3

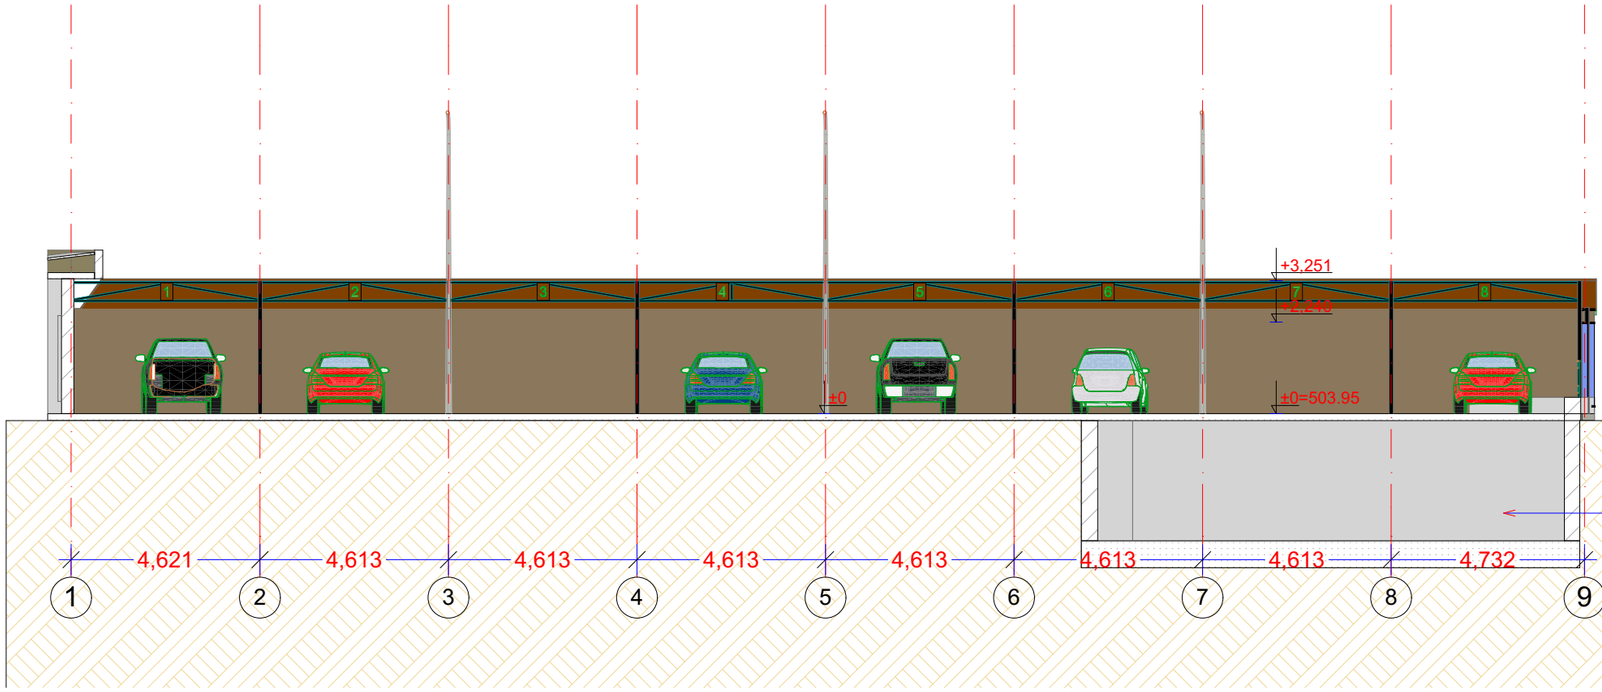

არსებული სარდაფი

arcservice.ge შ.პ.ს. არქსერვისი.ჯი	დირექტორი	გ.გურგენიძე		სოფელი დიღომი		
	ავტორი	გ.გურგენიძე				
	კონსტრუქტორი	მ.მექვაბიშვილი		სტადია	ფურცელი	ფურცლები	მაშტაბი
	დაამუშავა			პროექტის შეთანხმება			1 : 150

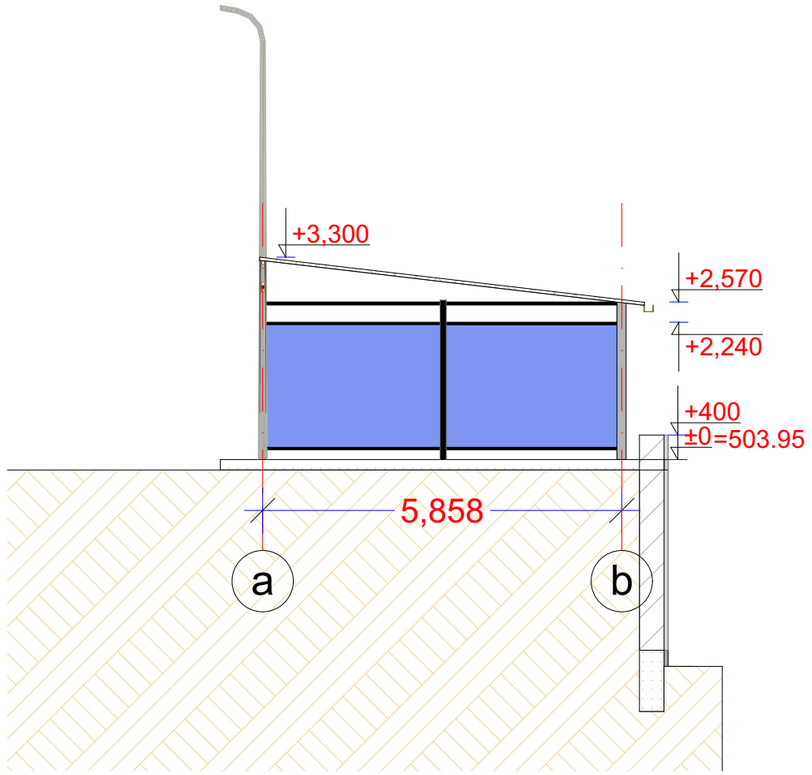

arcservice.ge შ.პ.ს. არქსერვისი.ჯი	დირექტორი	გ.გურგენიძე		სოფელი დიღომი			
	ავტორი	გ.გურგენიძე					
	კონსტრუქტორი	მ.მექვაბიშვილი		სტადია	ფურცელი	ფურცლები	მაშტაბი
	დაამუშავა			პროექტის შეთანხმება			1 : 150