ფასადი - 1

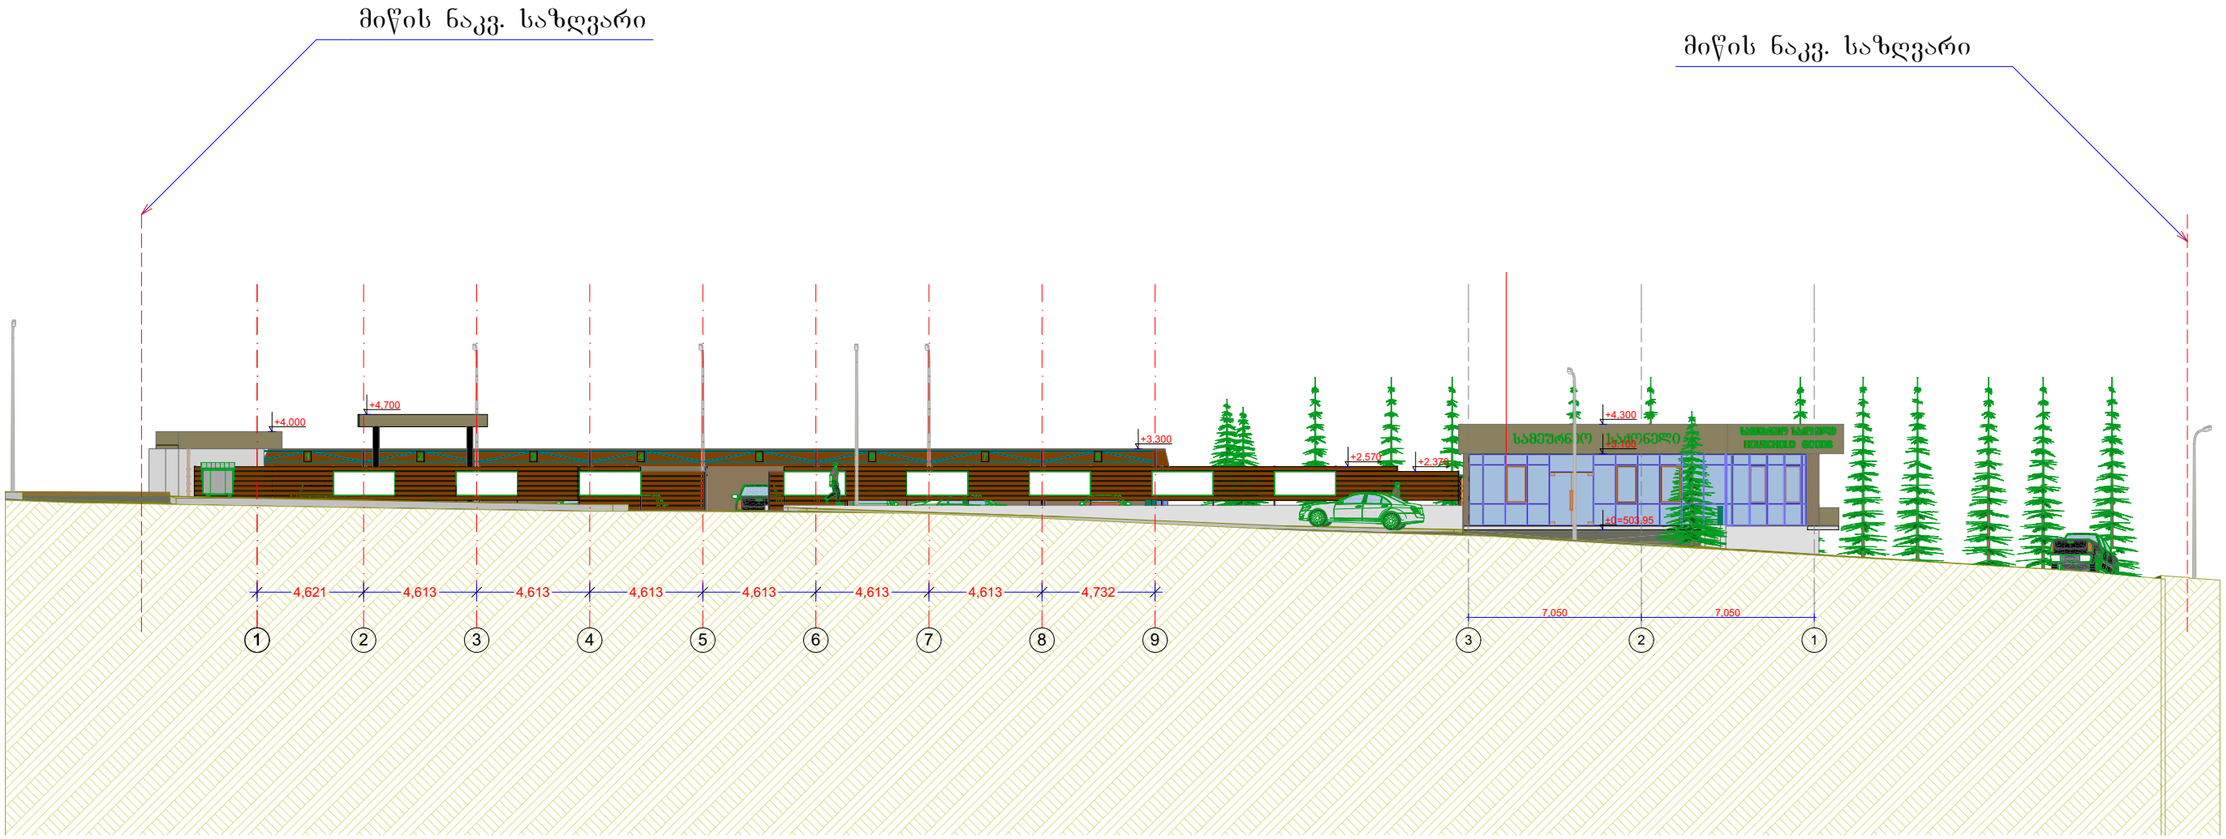

arcservice.ge შ.პ.ს. არქსერვისი.ჯი	დირექტორი	გ.გურგენიძე		სოფელი დიღომი		
	ავტორი	გ.გურგენიძე				
	კონსტრუქტორი	მ.მექვაბიშვილი		სტადია	ფურცელი	ფურცლები	მაშტაბი
	დაამუშავა			პროექტის შეთანხმება			1 : 250

ფასადი - 2

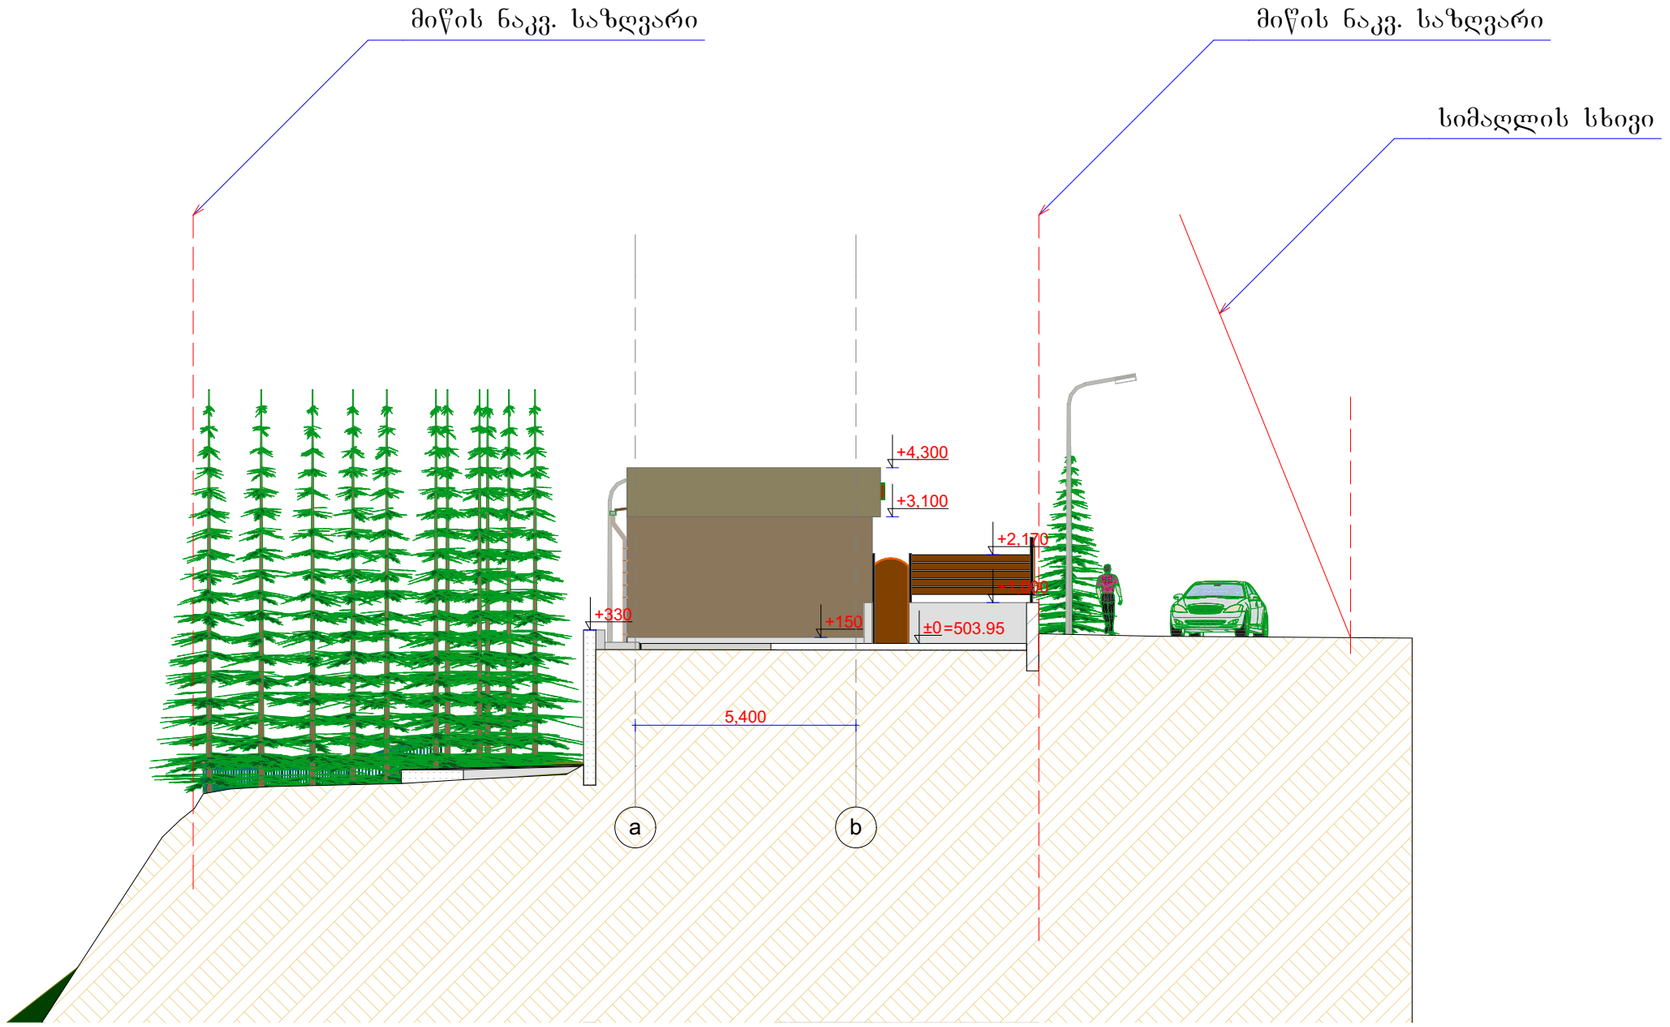

arcservice.ge შ.პ.ს. არქსერვისი.ჯი	დირექტორი	გ.გურგენიძე		სოფელი დიღომი			
	ავტორი	გ.გურგენიძე					
	კონსტრუქტორი	მ.მექვაბიშვილი		სტადია	ფურცელი	ფურცლები	მაშტაბი
	დაამუშავა			პროექტის შეთანხმება			

ფასადი - 2

მიწის ნაკვ. საზღვარი

მიწის ნაკვ. საზღვარი

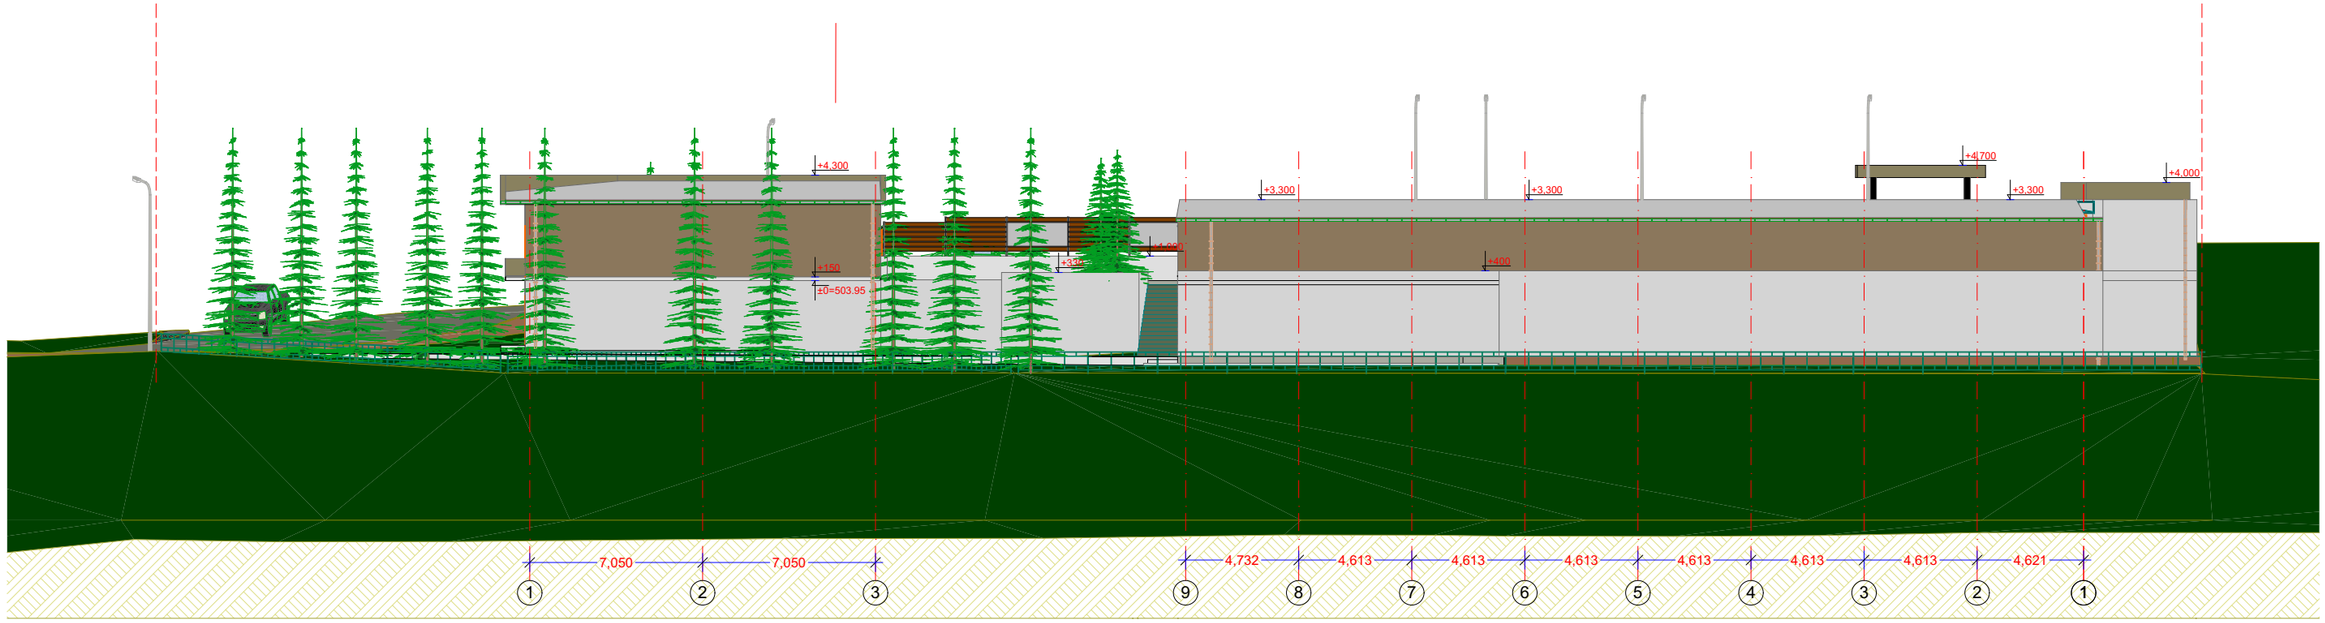

arcservice.ge შ.პ.ს. არქსერვისი.ჯი	დირექტორი	გ.გურგენიძე		სოფელი დიღომი		
	ავტორი	გ.გურგენიძე				
	კონსტრუქტორი	მ.მექვაბიშვილი		სტადია	ფურცელი	ფურცლები	მაშტაბი
	დაამუშავა			პროექტის შეთანხმება			

ფასადი - 4

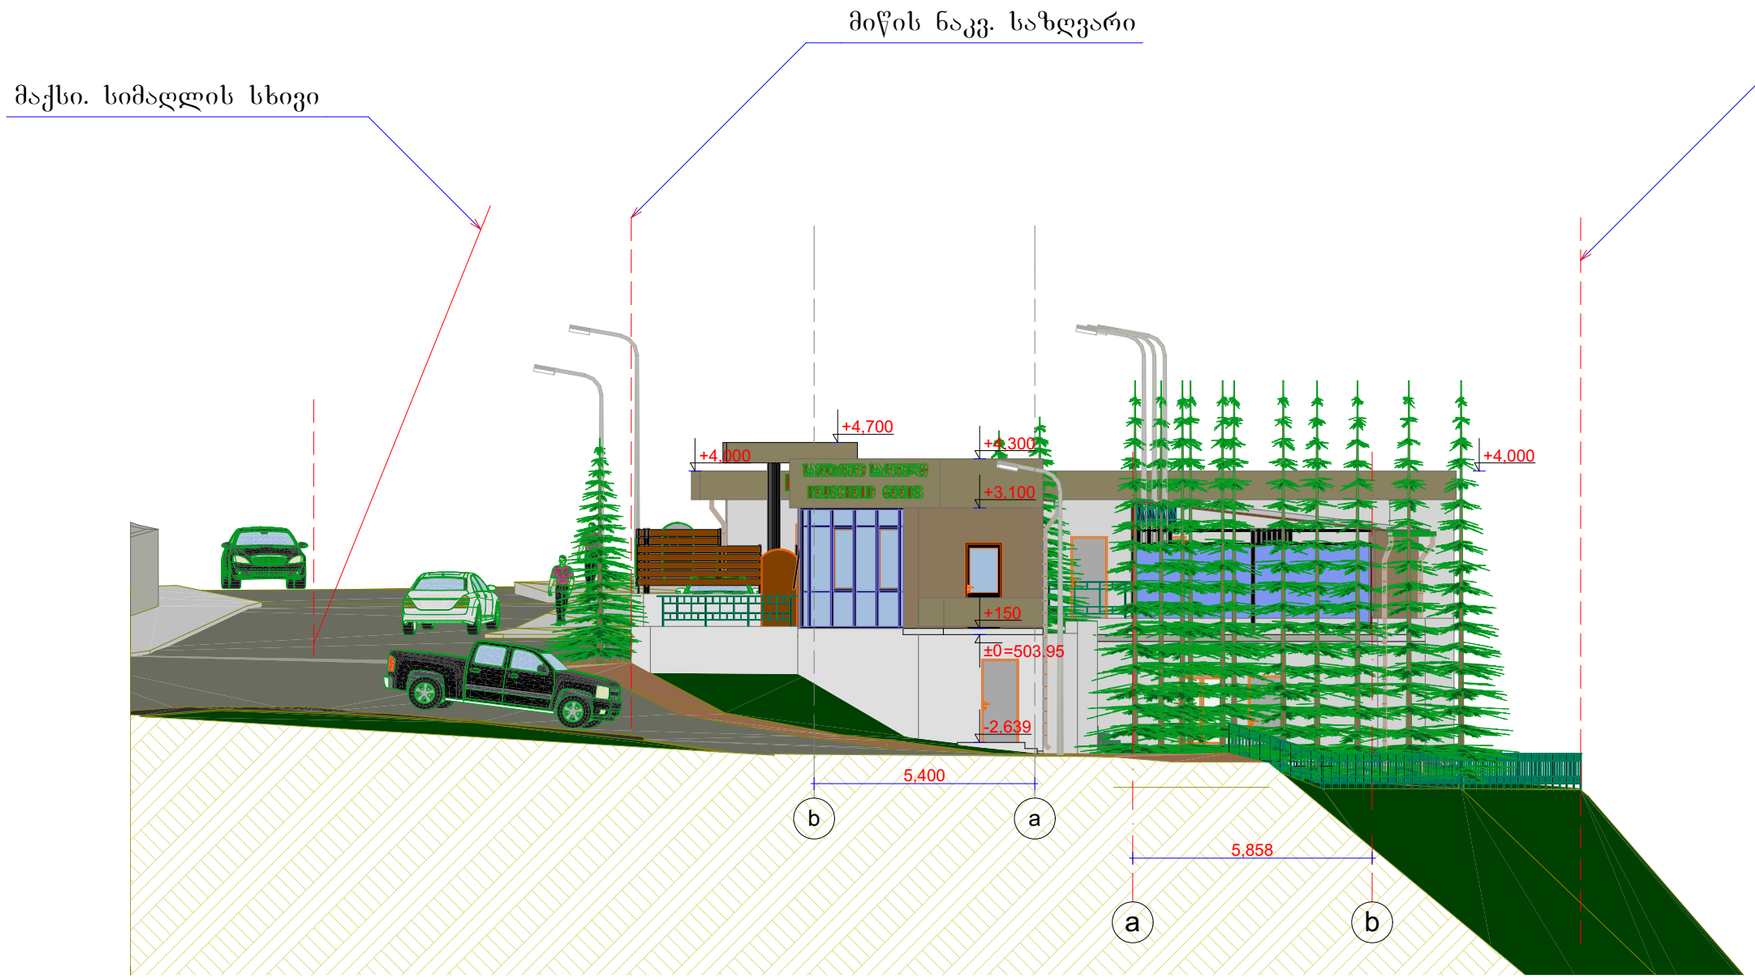

arcservice.ge შ.პ.ს. არქსერვისი.ჯი	დირექტორი	გ.გურგენიძე		სოფელი დიღომი			
	ავტორი	გ.გურგენიძე					
	კონსტრუქტორი	მ.მექვაბიშვილი		სტადია	ფურცელი	ფურცლები	მაშტაბი
	დაამუშავა			პროექტის შეთანხმება			