

(კორექტირებული)

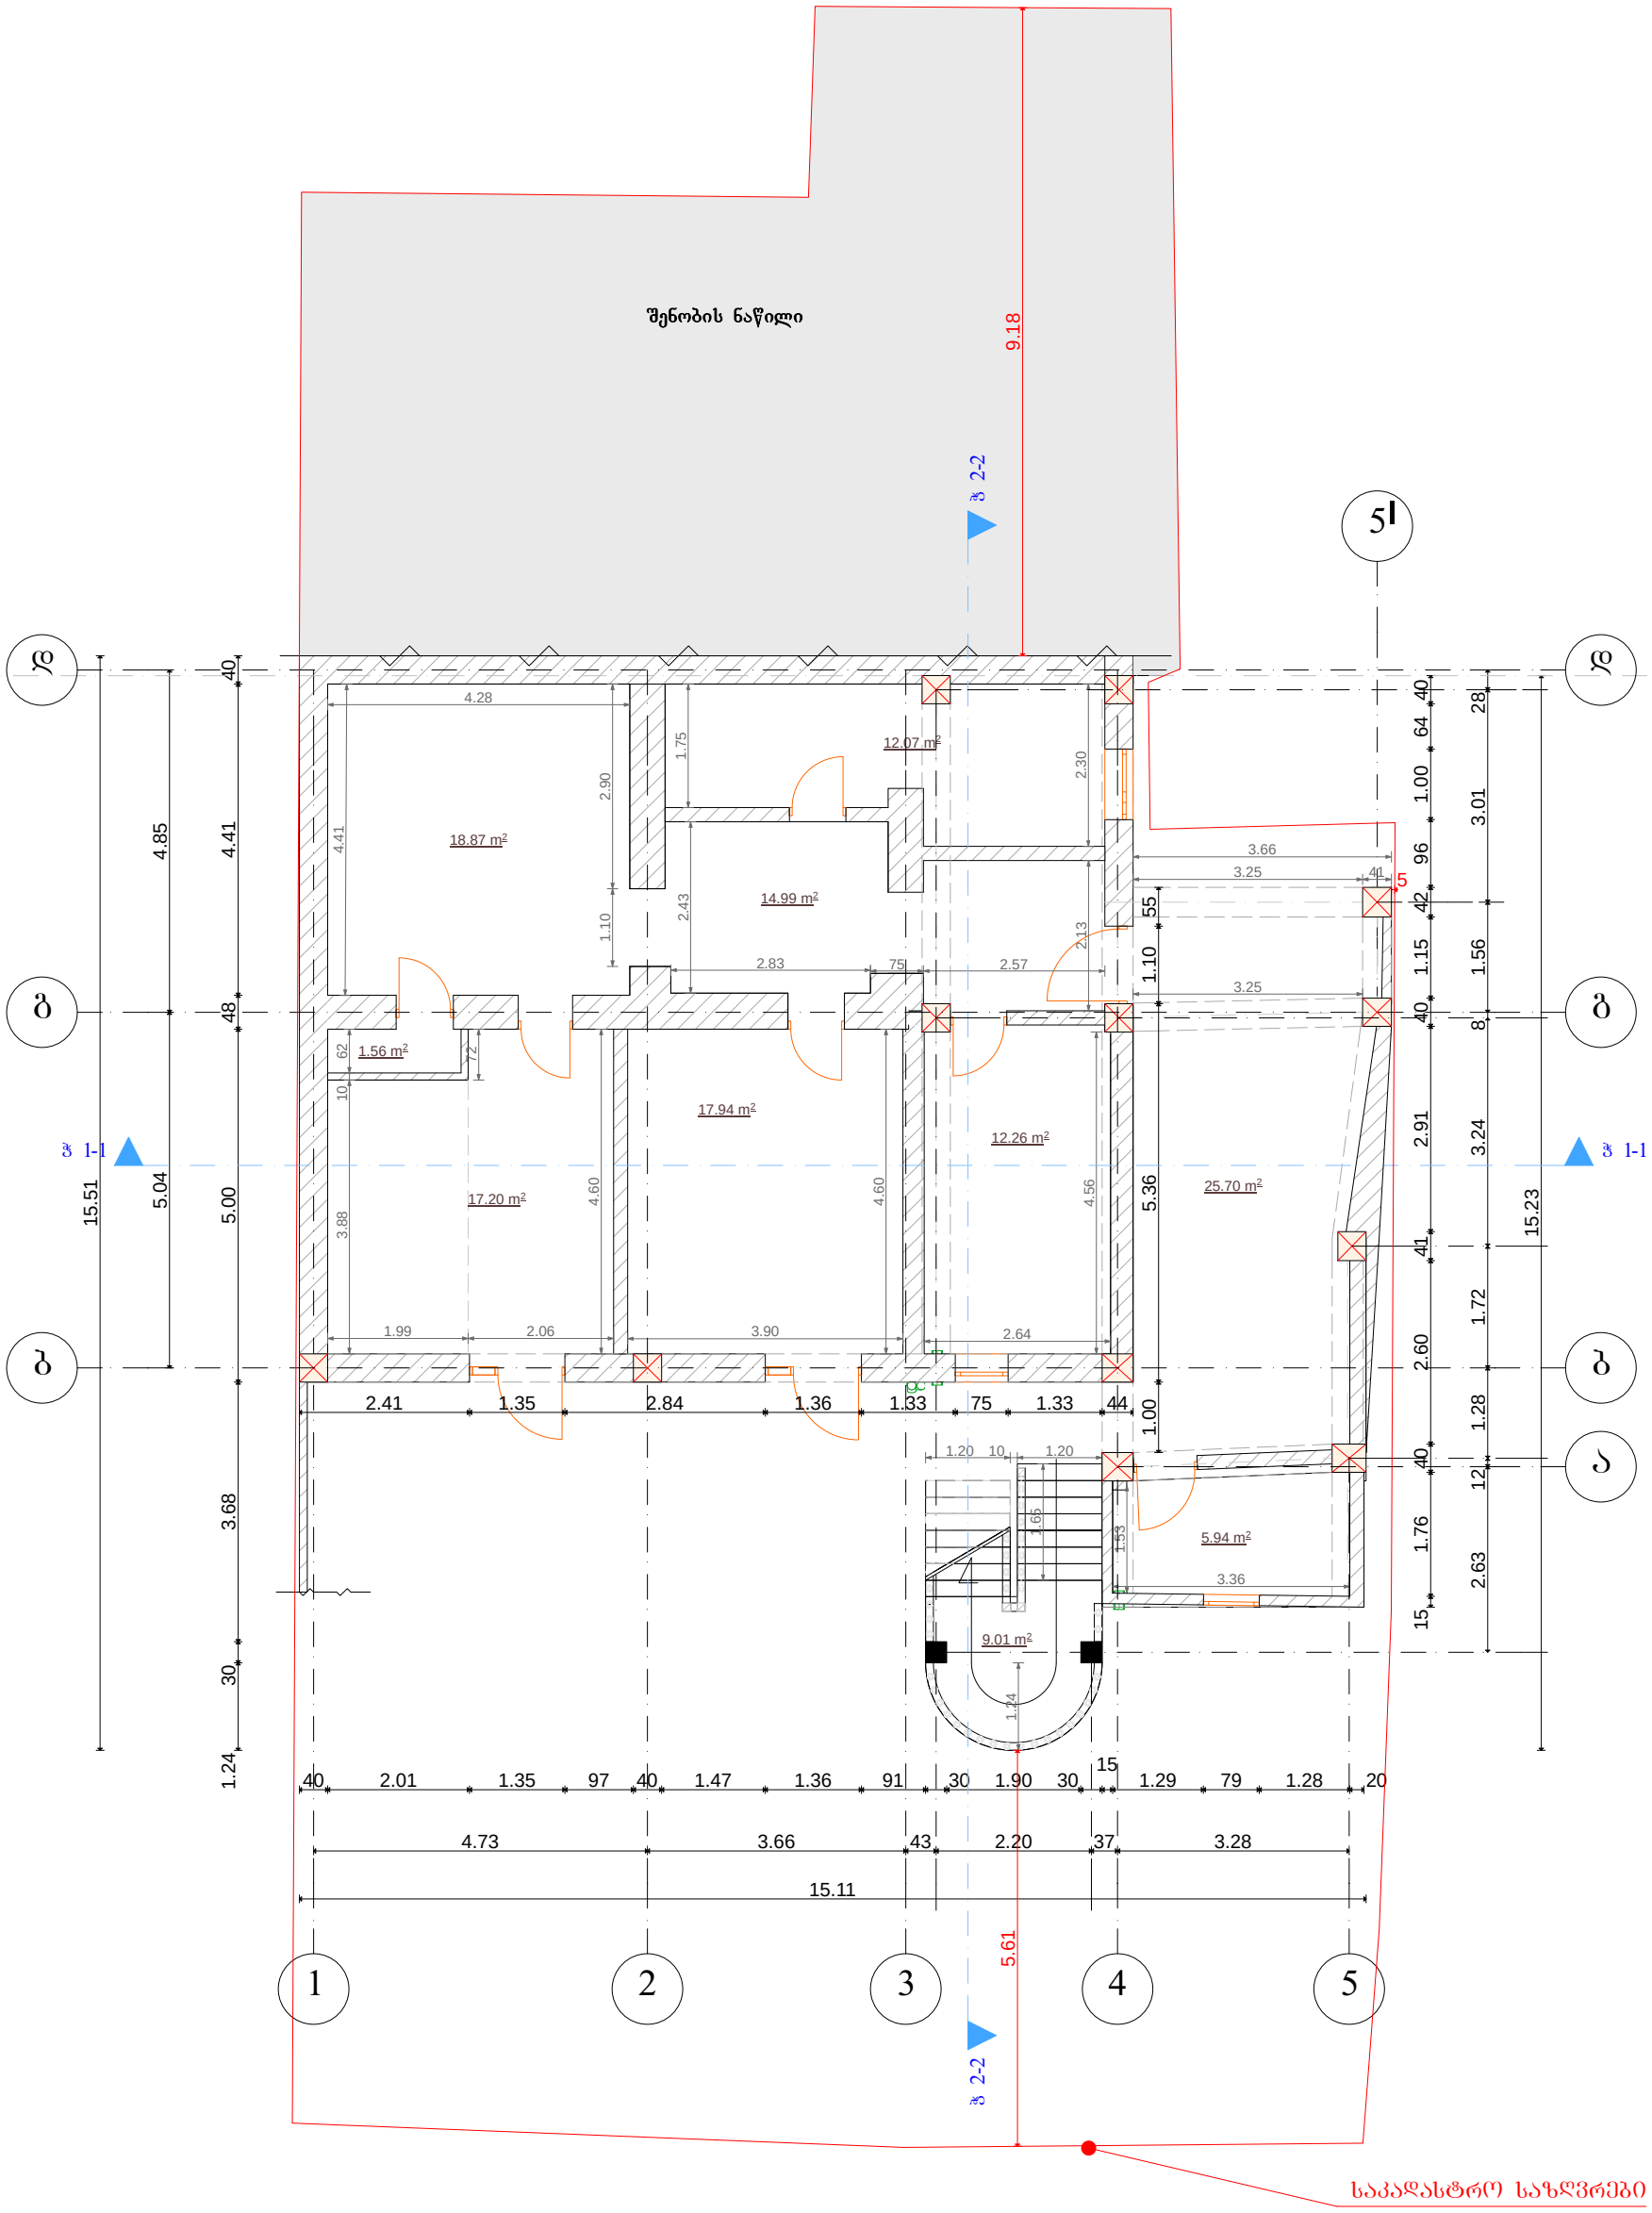


Lileo შპს „ლილეო“ თბილისი, შარტავას №14 “Lileo” Shartava st №14 Tbilisi, Georgia 598 28 28 23 555 43 53 37	თანამდებობა	გვარი	ხელმოწერა	მისამართი: ქ.თბილისი. ქუჩა ზურაბ აბულაძე, №5
	დირექტორი	ა. ყურაშვილი		პროექტის დასახელება: არქიტექტურული
	შემსრულებელი	ბ. კალაძე		
	დამკვეთი	როსინდო ფრანცისკუს მარბარიტა იოჯანეს სტარენ		ნახაზის დასახელება: პირველი სართულის გეგმა — ISO-A3 landscape
	თარიღი	18.04.2015	მასშტაბი 1:100	ფურცელი

(კორექტირებული)

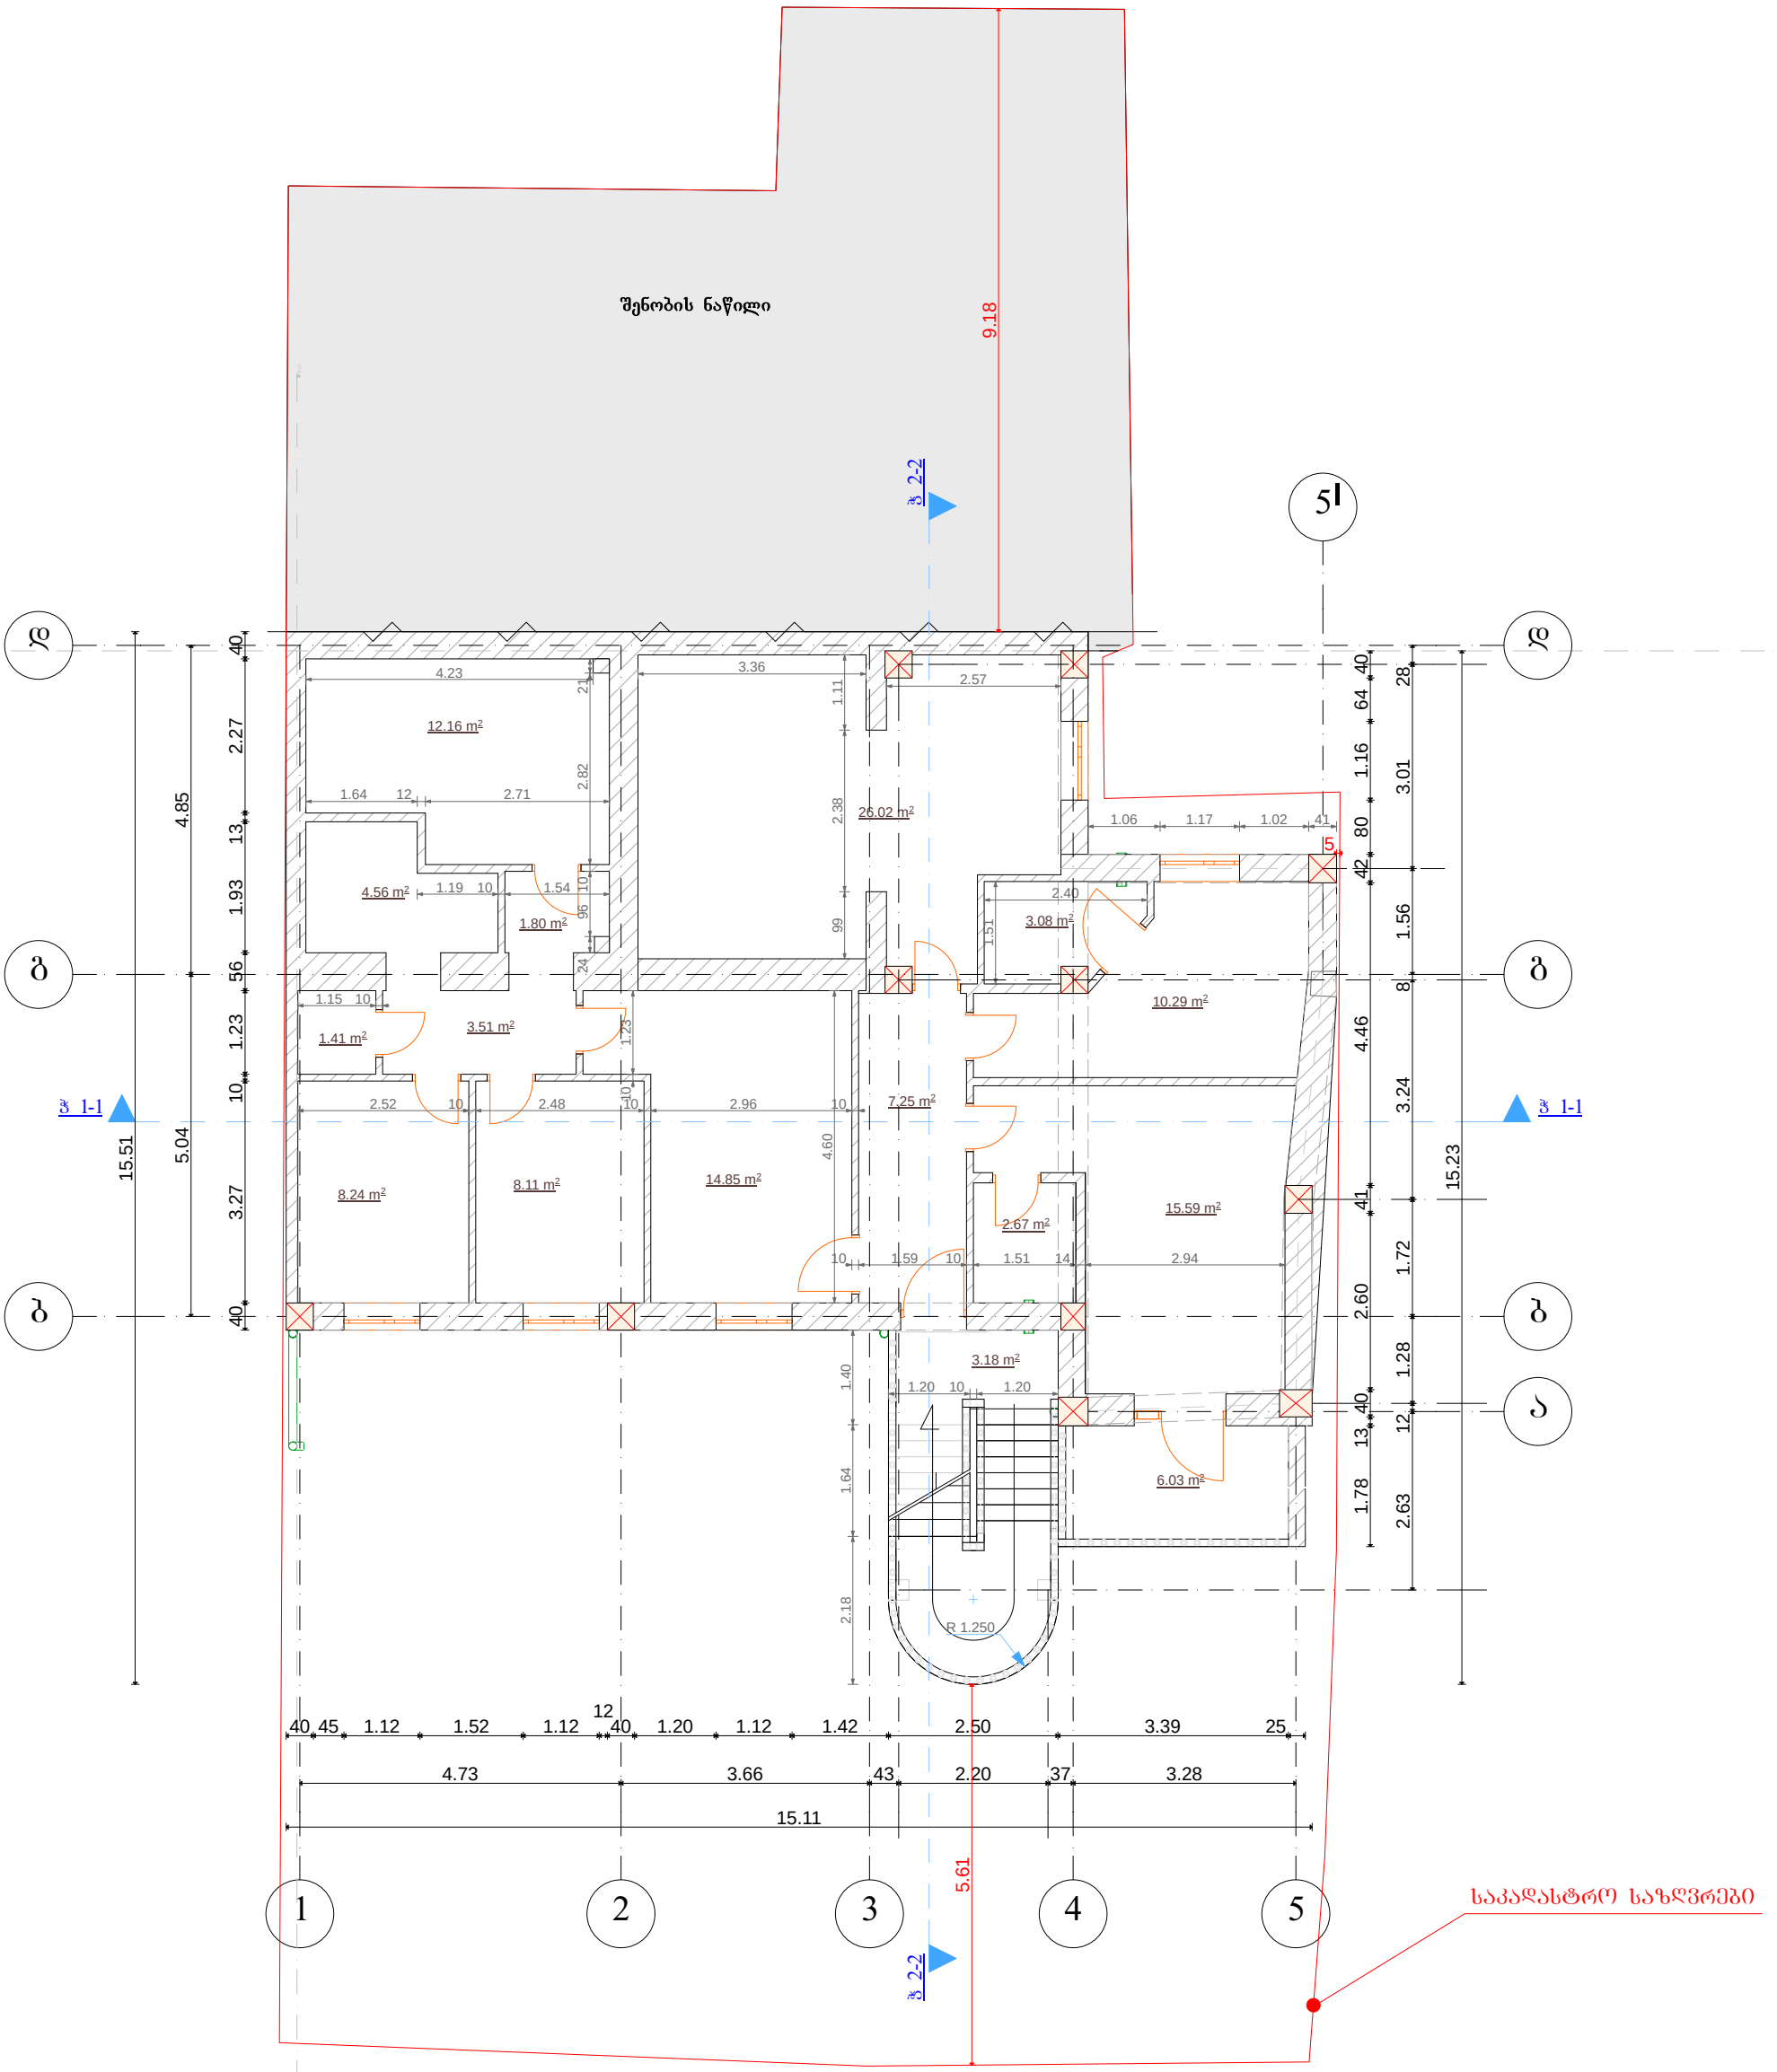

შპს „ლილეო“ თბილისი, შარტავას №14 "Lileo" Shartava st №14 Tbilisi, Georgia 598 28 28 23 555 43 53 37	თანამდებობა	გვარი	ხელმოწერა	**მისამართი:** ქ.თბილისი. ქუჩა ზურაბ აბულაძე, №5
	დირექტორი	ა. ჭურაშვილი		**პროექტის დასახელება** არქიტექტურული
	შემსრულებელი	ბ. კალაძე		**ნახაზის დასახელება** **მეორე სართულის გეგმა** ISO-A3 landscape
	დამკვეთი	რუსინდო შრანცისკუს მარბარიტა იოჰანეს სტარრენ		
	თარიღი	18.04.2015	მასშტაბი 1:100	ფურცელი


(კორექტირებული)

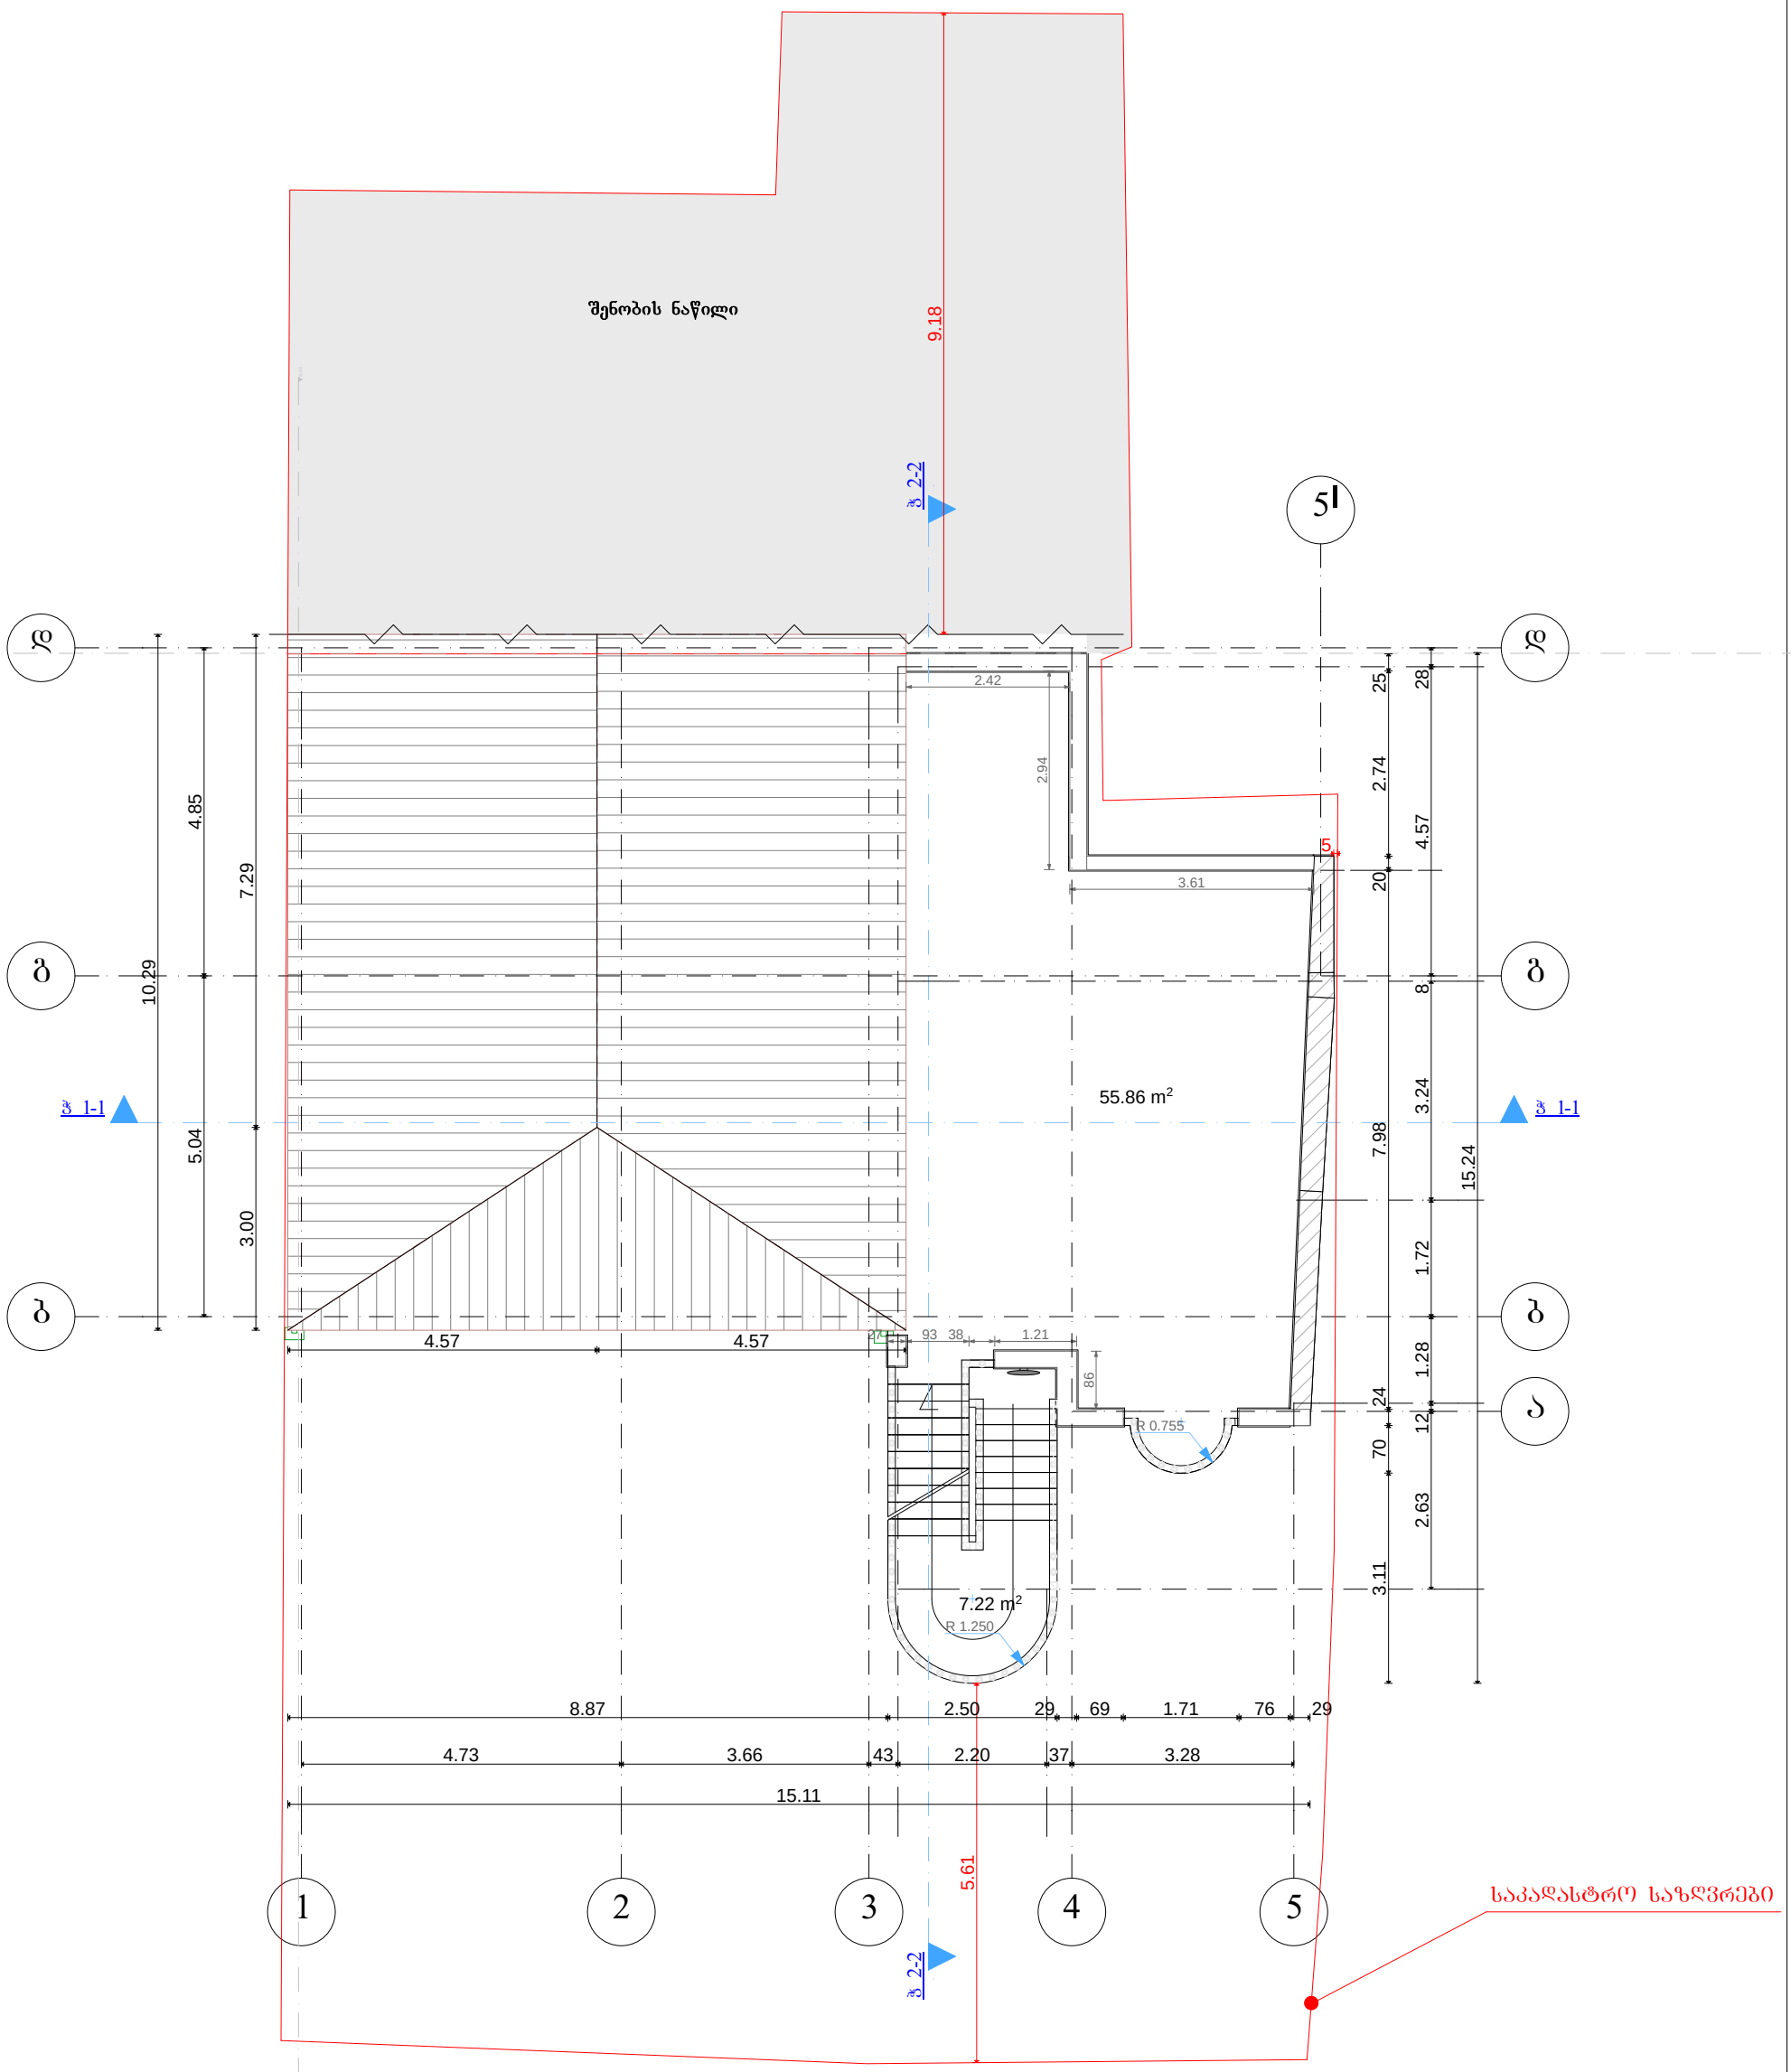

თანამდებობა	**გვარი**	**ხელმოწერა**	**მისამართი:**	ქ.თბილისი. ქუჩა ზურაბ აბულაძე, №5
დირექტორი	ა. ჭურაშვილი		**პროექტის დასახელება**	არქიტექტურული
შემსრულებელი	ბ. კალაძე		**ნახაზის დასახელება**	**გადახურვის და ტერასის გეგმა**
დამკვეთი	როზინდო შრანცისკუს მარგარიტა იოანეს სტარენ			ISO-A3 landscape
თარიღი	18.04.2015	მასშტაბი 1:100		ფურცელი

შპს „ლილეო“ თბილისი,
შარტავას №14
"Lileo" Shartava st №14
Tbilisi, Georgia
598 28 28 23 555 43 53 37

განაშენიანების ზართობის საანგარიშო ზართობი

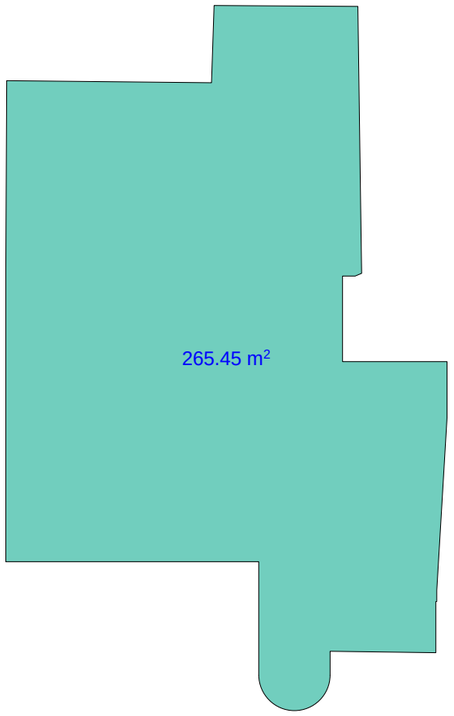


AR133891 შეთანხმებული პროექტის მიხედვით არსებული განაშენიანების ზართობი არის - 254.3მ²

წარმოდგენილი პროექტის მიხედვით განაშენიანების ზართობი არის 265.45მ²

265.45-254.30=**11.15მ2**


საპროექტო კ1 კოეფიციენტის საანგარიშო ზართობი

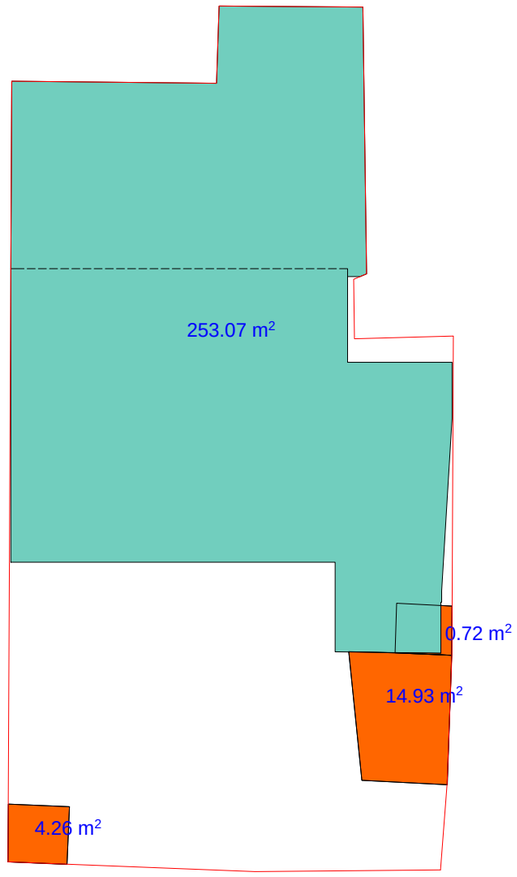

საპროექტო კ1= 253.07+0.72+14.93+4.26=272.98მ²

კ1= 272.98/411=0.66=**0.7**

საპროექტო კ2 კოეფიციენტის საანგარიშო ზართობი

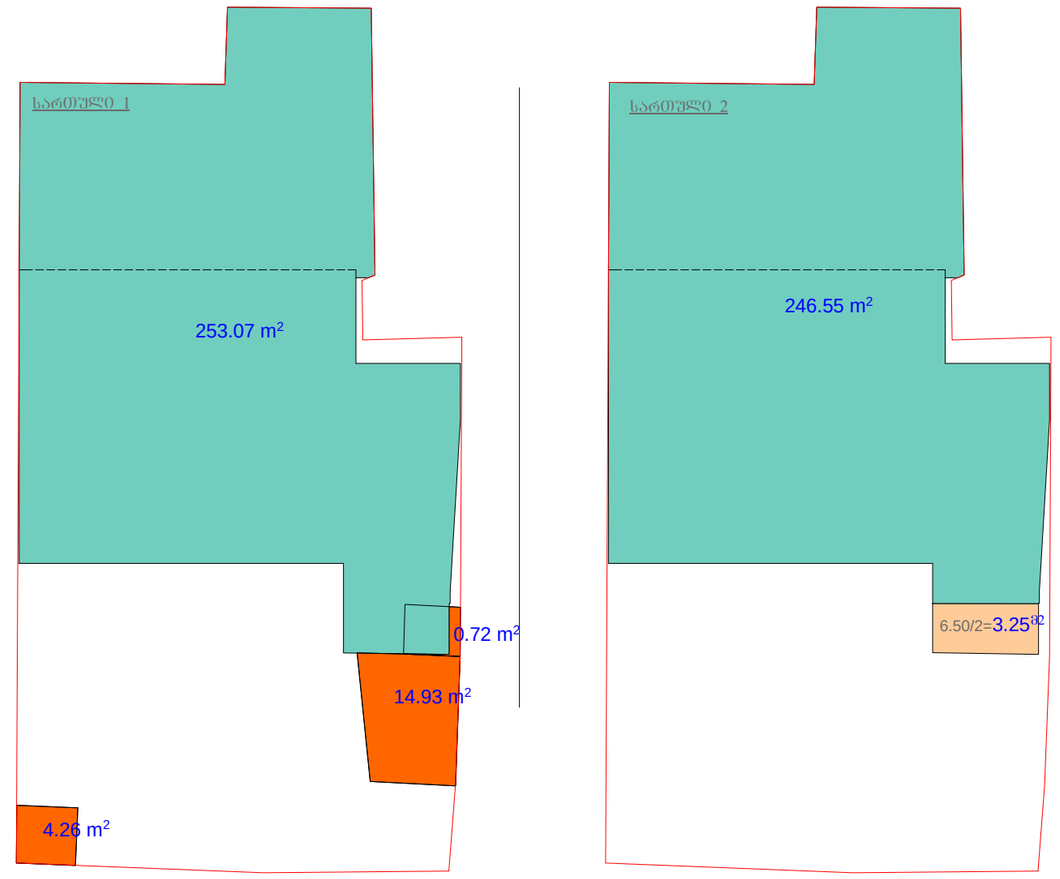

საპროექტო კ2= 4.26+14.93+0.72+253.07+246.55+3.25=522.78მ2

კ2= 522.78/411=1.27=**1.3**