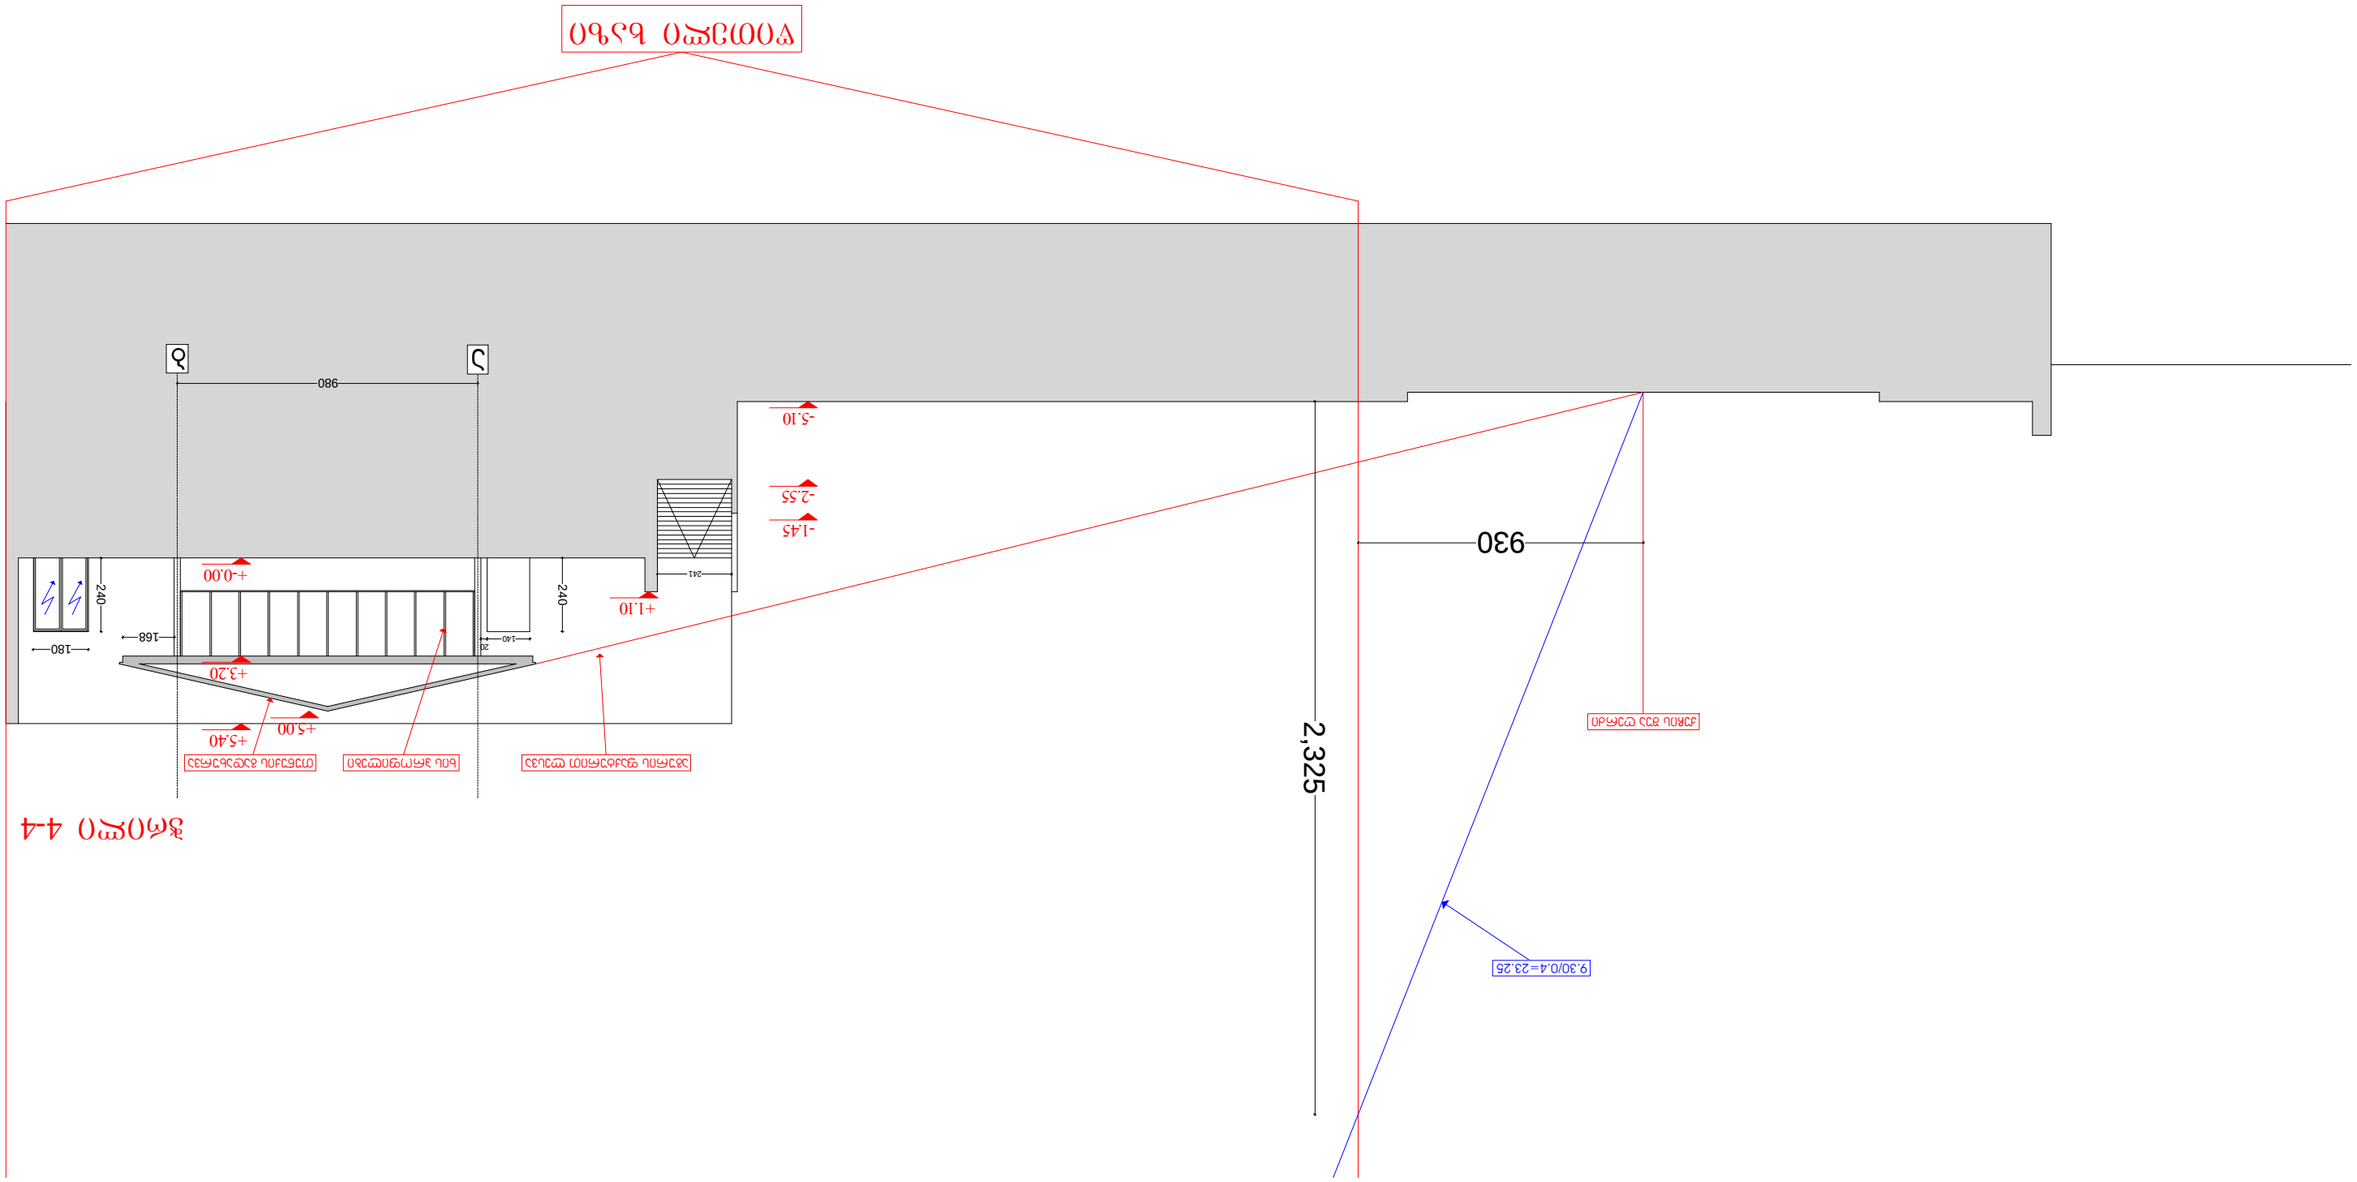
9.30/0.4=23.25
2,325
930
980
-5.10
-2.55
-1.45
+1.10
+0.00
+3.20
+5.00
+5.40
240
168
180
140
241

ვარიანტი 4-4

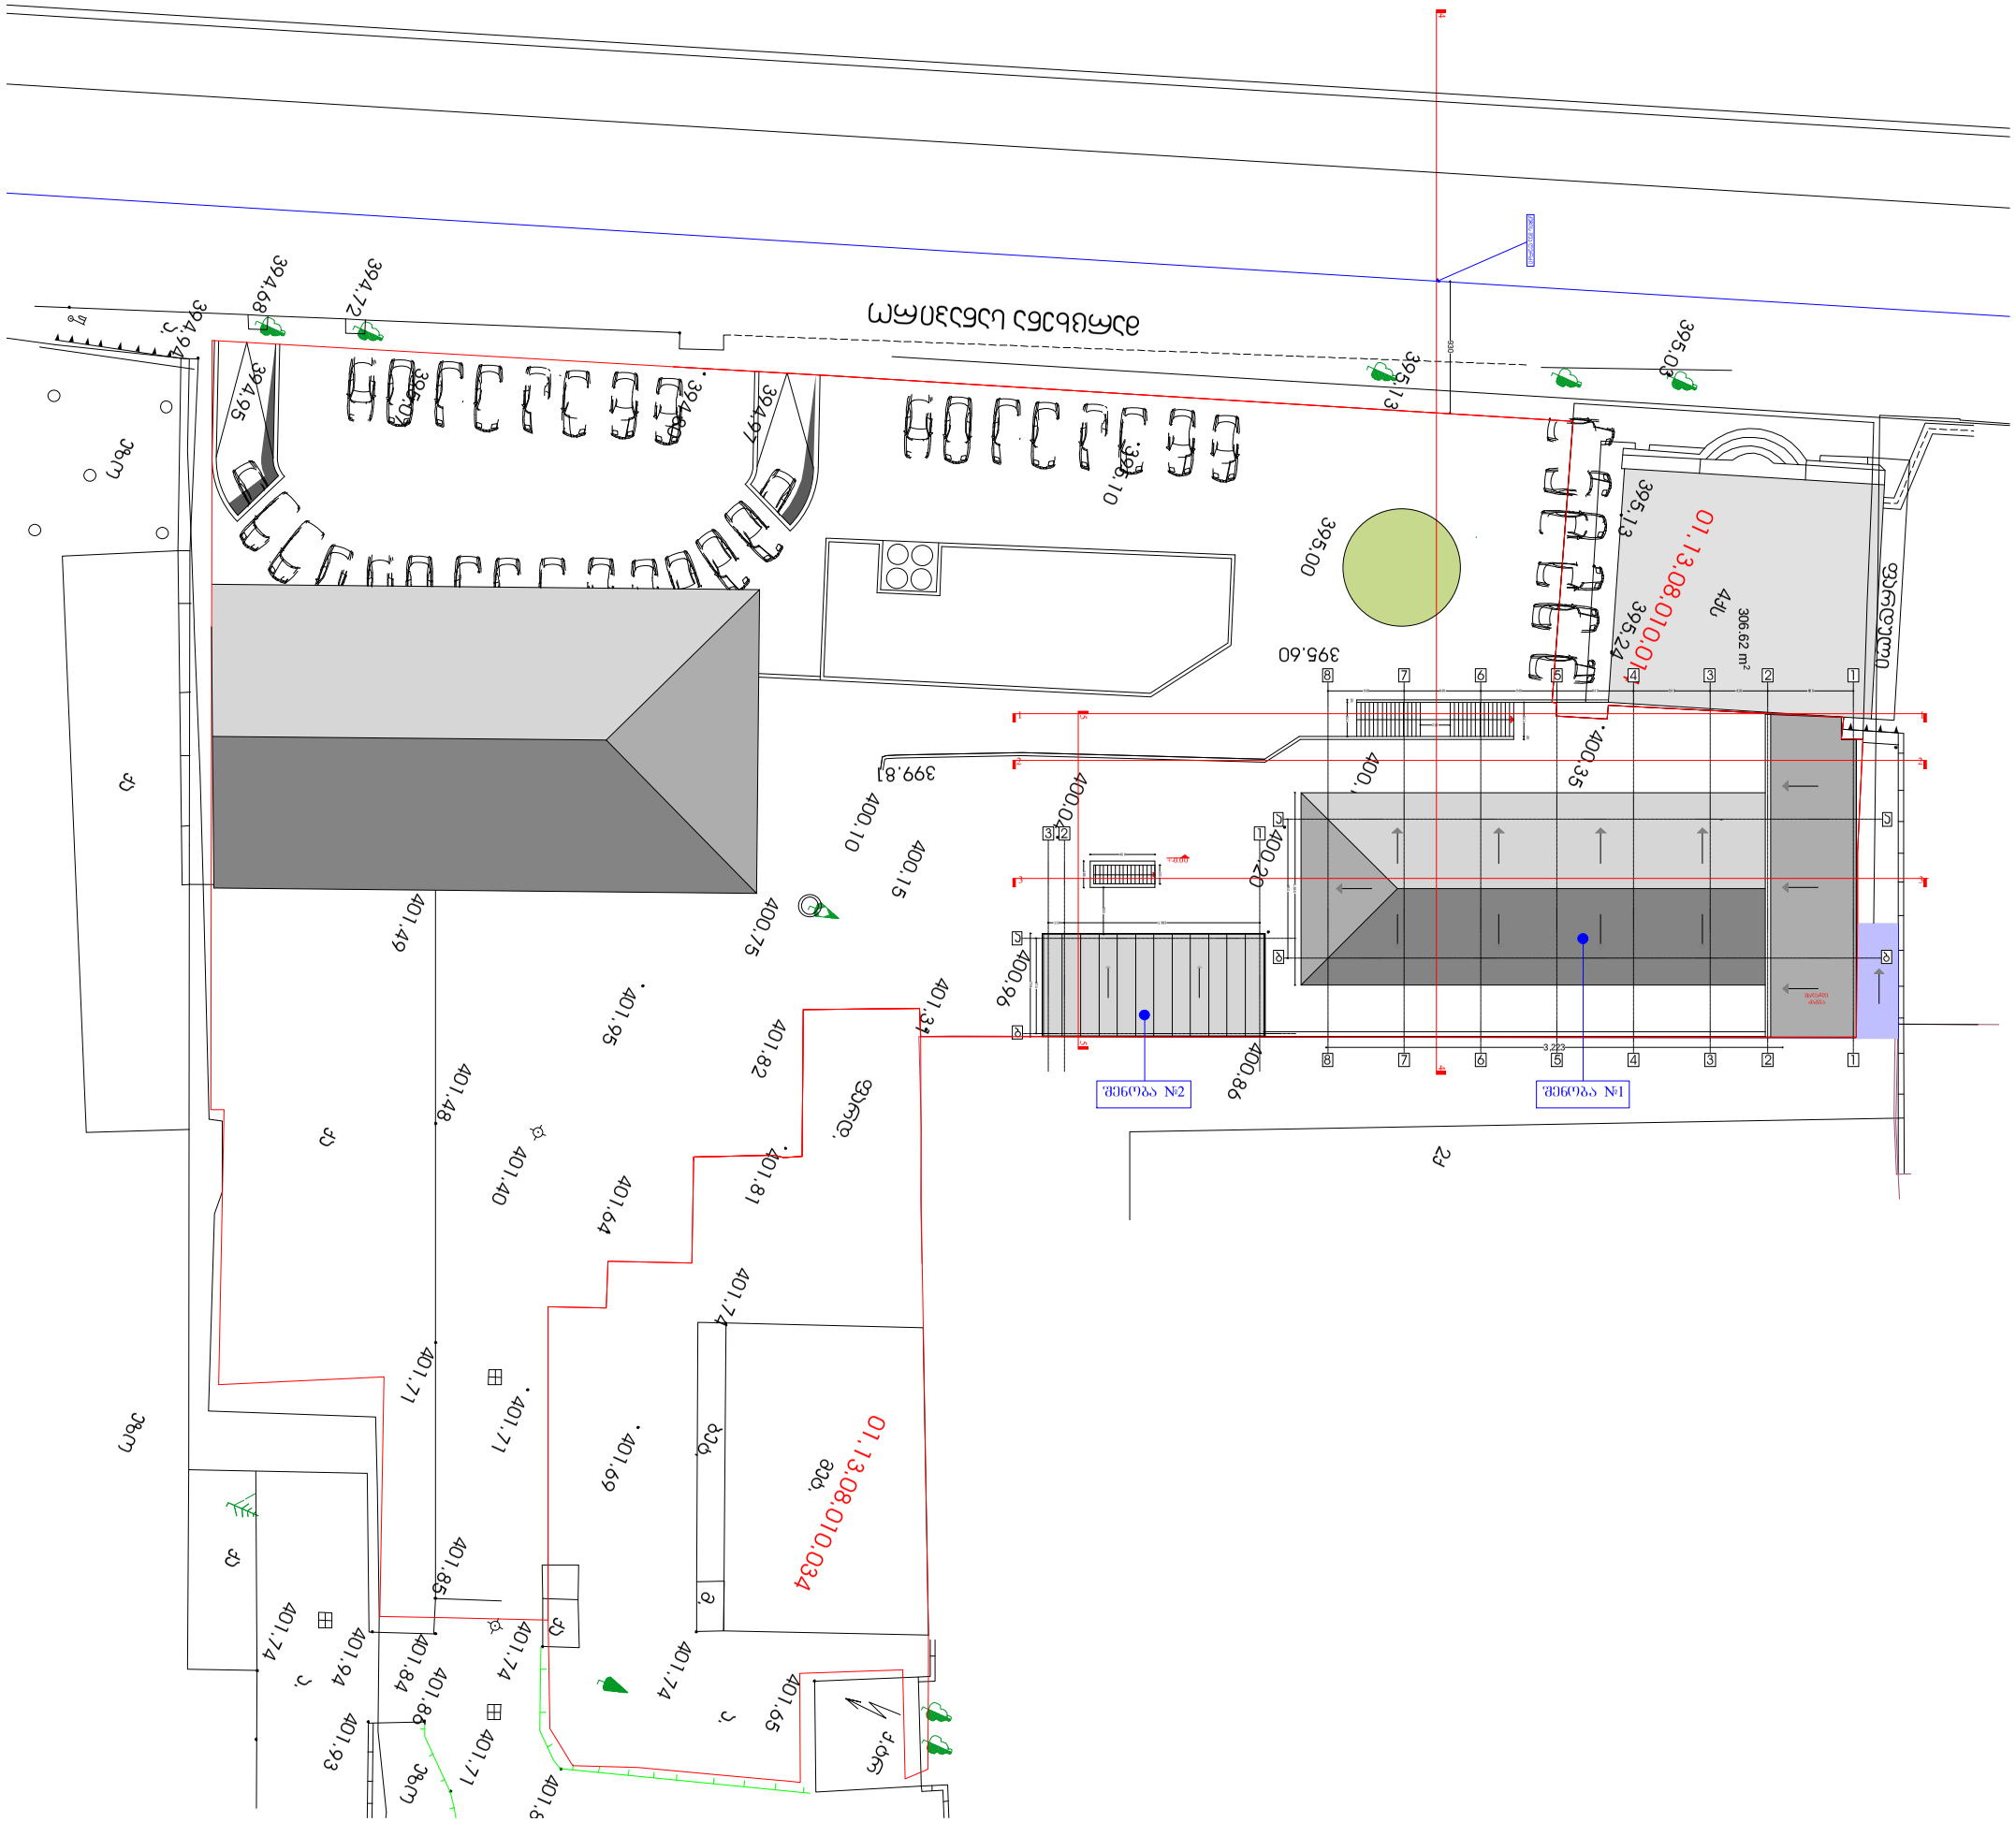

4qs

fard.

400.38

400.18

400.20

400.96

4

401.31
00.15

400.04

400.10

400.75

401.82

394.97

394.80

395.10

395.00

395.13

395.24

395.13

395.03

m

r

a

c
x
e
n
a
s
a
n
a
p
i

r
o

მეტ.

401.81
401.74

401.69

401.74

401.65

401.64

401.71

401.40

401.8

401.86

401.71

401.74

401.84

401.94

401.93

401.74

401.71

401.85

401.48
401.49

q.tr

qa

qa

qa

ბეტ.

m.

a.

a.

ეზო

394.72

394.68

394.94

394.95

395.07

ა. ეზო

qa

ეზო

01.13.08.010.014

01.13.08.010.034

400.35

ფარდული

400.86

399.81

2q

401.95

395.60

მაღალი

ძაბვა

2

2

1

1

3

3

4 5 6 7 8

4 5 6 7 8
1 2 3

3,223

605 410 540 540 540 540 540

20
241

241

20

210

1,360
980

186

458

133

330

674
728

1,383 13

930

306.62 m2

a

b

a

b

a

b

+-0.00

შენობა #2 შენობა #1

ქუჩის შუა ღერძი

1 1

3 3

2 2

4 4

5 5