შ.პ.ს. კარდიოლოგიური კლინიკა
"გული"

L.T.D. CARDIOLOGICAL CLINIC
"GULI"

წინანდლის ქ. 9
0144. თბილისი.
საქართველო.

ტელ/ფაქსი (+995 32) 770 740
e-mail: guli@guli.ge
http://www.guli.ge

9, Tsinandali str.
0144, Tbilisi.
Georgia.

„1-02/147"

„24" 05 2012წ.

მ ი ნ დ ო ბ ი ლ ო ბ ა

შ.პ.ს. კარდიოლოგიური კლინიკა „გული"–ს გენერალური დირექტორი ანზორ მელია ვენდობი რუსუდან ჯღარკავას პირადობის მოწმობის №11IB55690, პირადი №01013016713 მასზედ, რომ ქ. თბილისის მერიის არქიტექტურის სამსახურში ჩააბაროს და აიღოს კლინასთან დაკავშირებული ყველა სახის საბუთები.

შ.პ.ს კარდიოლოგიური კლინიკის
გენერალური დირექტორი: /ა. მელია/

PRODUCED BY AN AUTODESK EDUCATIONAL PRODUCT

saqarTvelos

q. Tbilisis meria

ssip Tbilisis arqiteqturis samsaxuri

samsaxuris ufrosi:

/a. boWoiZe /.

misamarTi: winandlis q.#9, winandlis q.#9-is mimdebared nak.#001/120; winandlis q.#9 nak.#01/107; winandlis q.#9-is mimdebared nak.#01/119

farTobi: 1516 kv.m

dainteresebuli piri: Sps "kardiologiuri klinika guli"

situaciuri sqema

m. 1:2000

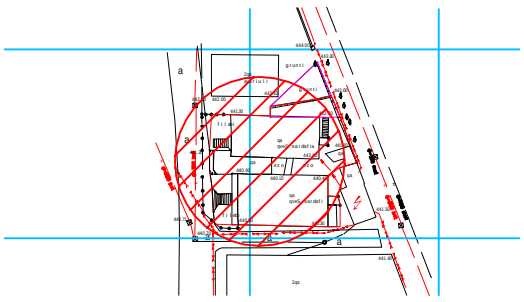

miwis nakveTis gamoyenebis pirobebis momzadebis ganyofileba		
ganyofilebis ufrosi:		n. gvencaZe
mTavari specialisti:		
sainvesticio ganyofileba		
ganyofilebis ufrosi:		
mTavari specialisti:		
miwis nakveTis funqcia da qalaqmSeneblobiTi pirobebis parametrebi		

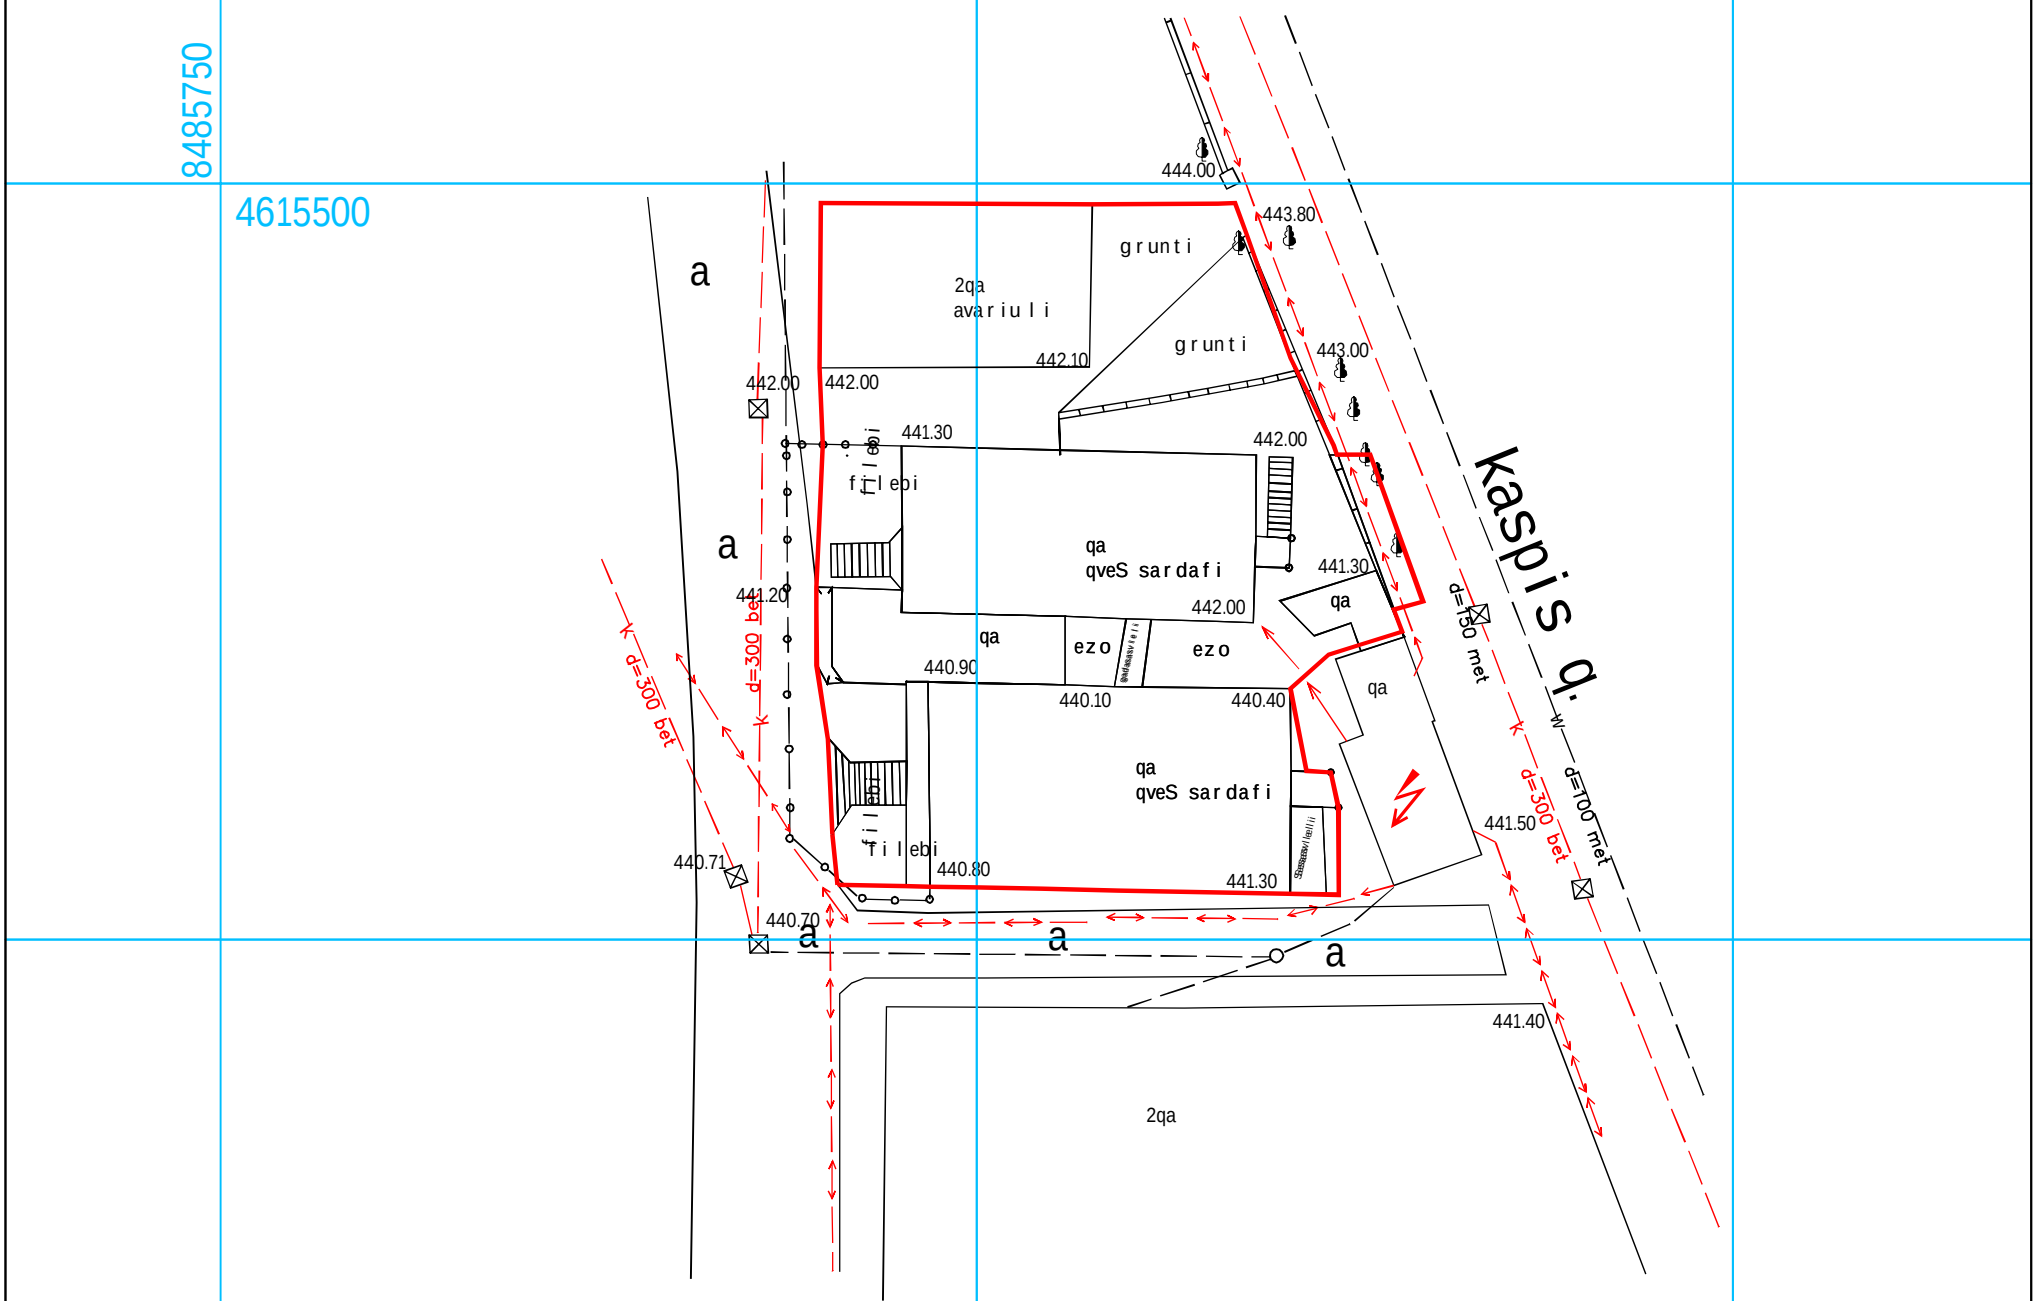

damkveTi: Sps "kardiologiuri klinika guli"

winandlis q.#9, winandlis q.#9-is mimdebared nak.#001/120; winandlis q.#9 nak.#01/107; winandlis q.#9-is mimdebared nak.#01/119

pirobiTi niSnebi

S.p.s. '"'atriumi "

direqtori		l. eraZe
Seasrula		m. eraZe
m. 1:500		14.05.12

sacx. saxli
arasacx. saxli
farduli
mSeneb. Senoba
sameTvalyureo Webi
satransformatoro jixuri
rezervuari
rkinigza
el. gadamcemi xazi
xeebi
Robe qvis kedeli
kedeli bordiuri
flate
benzogasamarTi
saerTaSoriso sistemis koordin.
adgilob. sistemis samuSao koordin.
xis Robe
wyalgayvanili oba
kanalizacia
saniaRvre
el. qselebi
gazi
kavSirgabmuloba

PRODUCED BY AN AUTODESK EDUCATIONAL PRODUCT