
გენერალური გეგმა

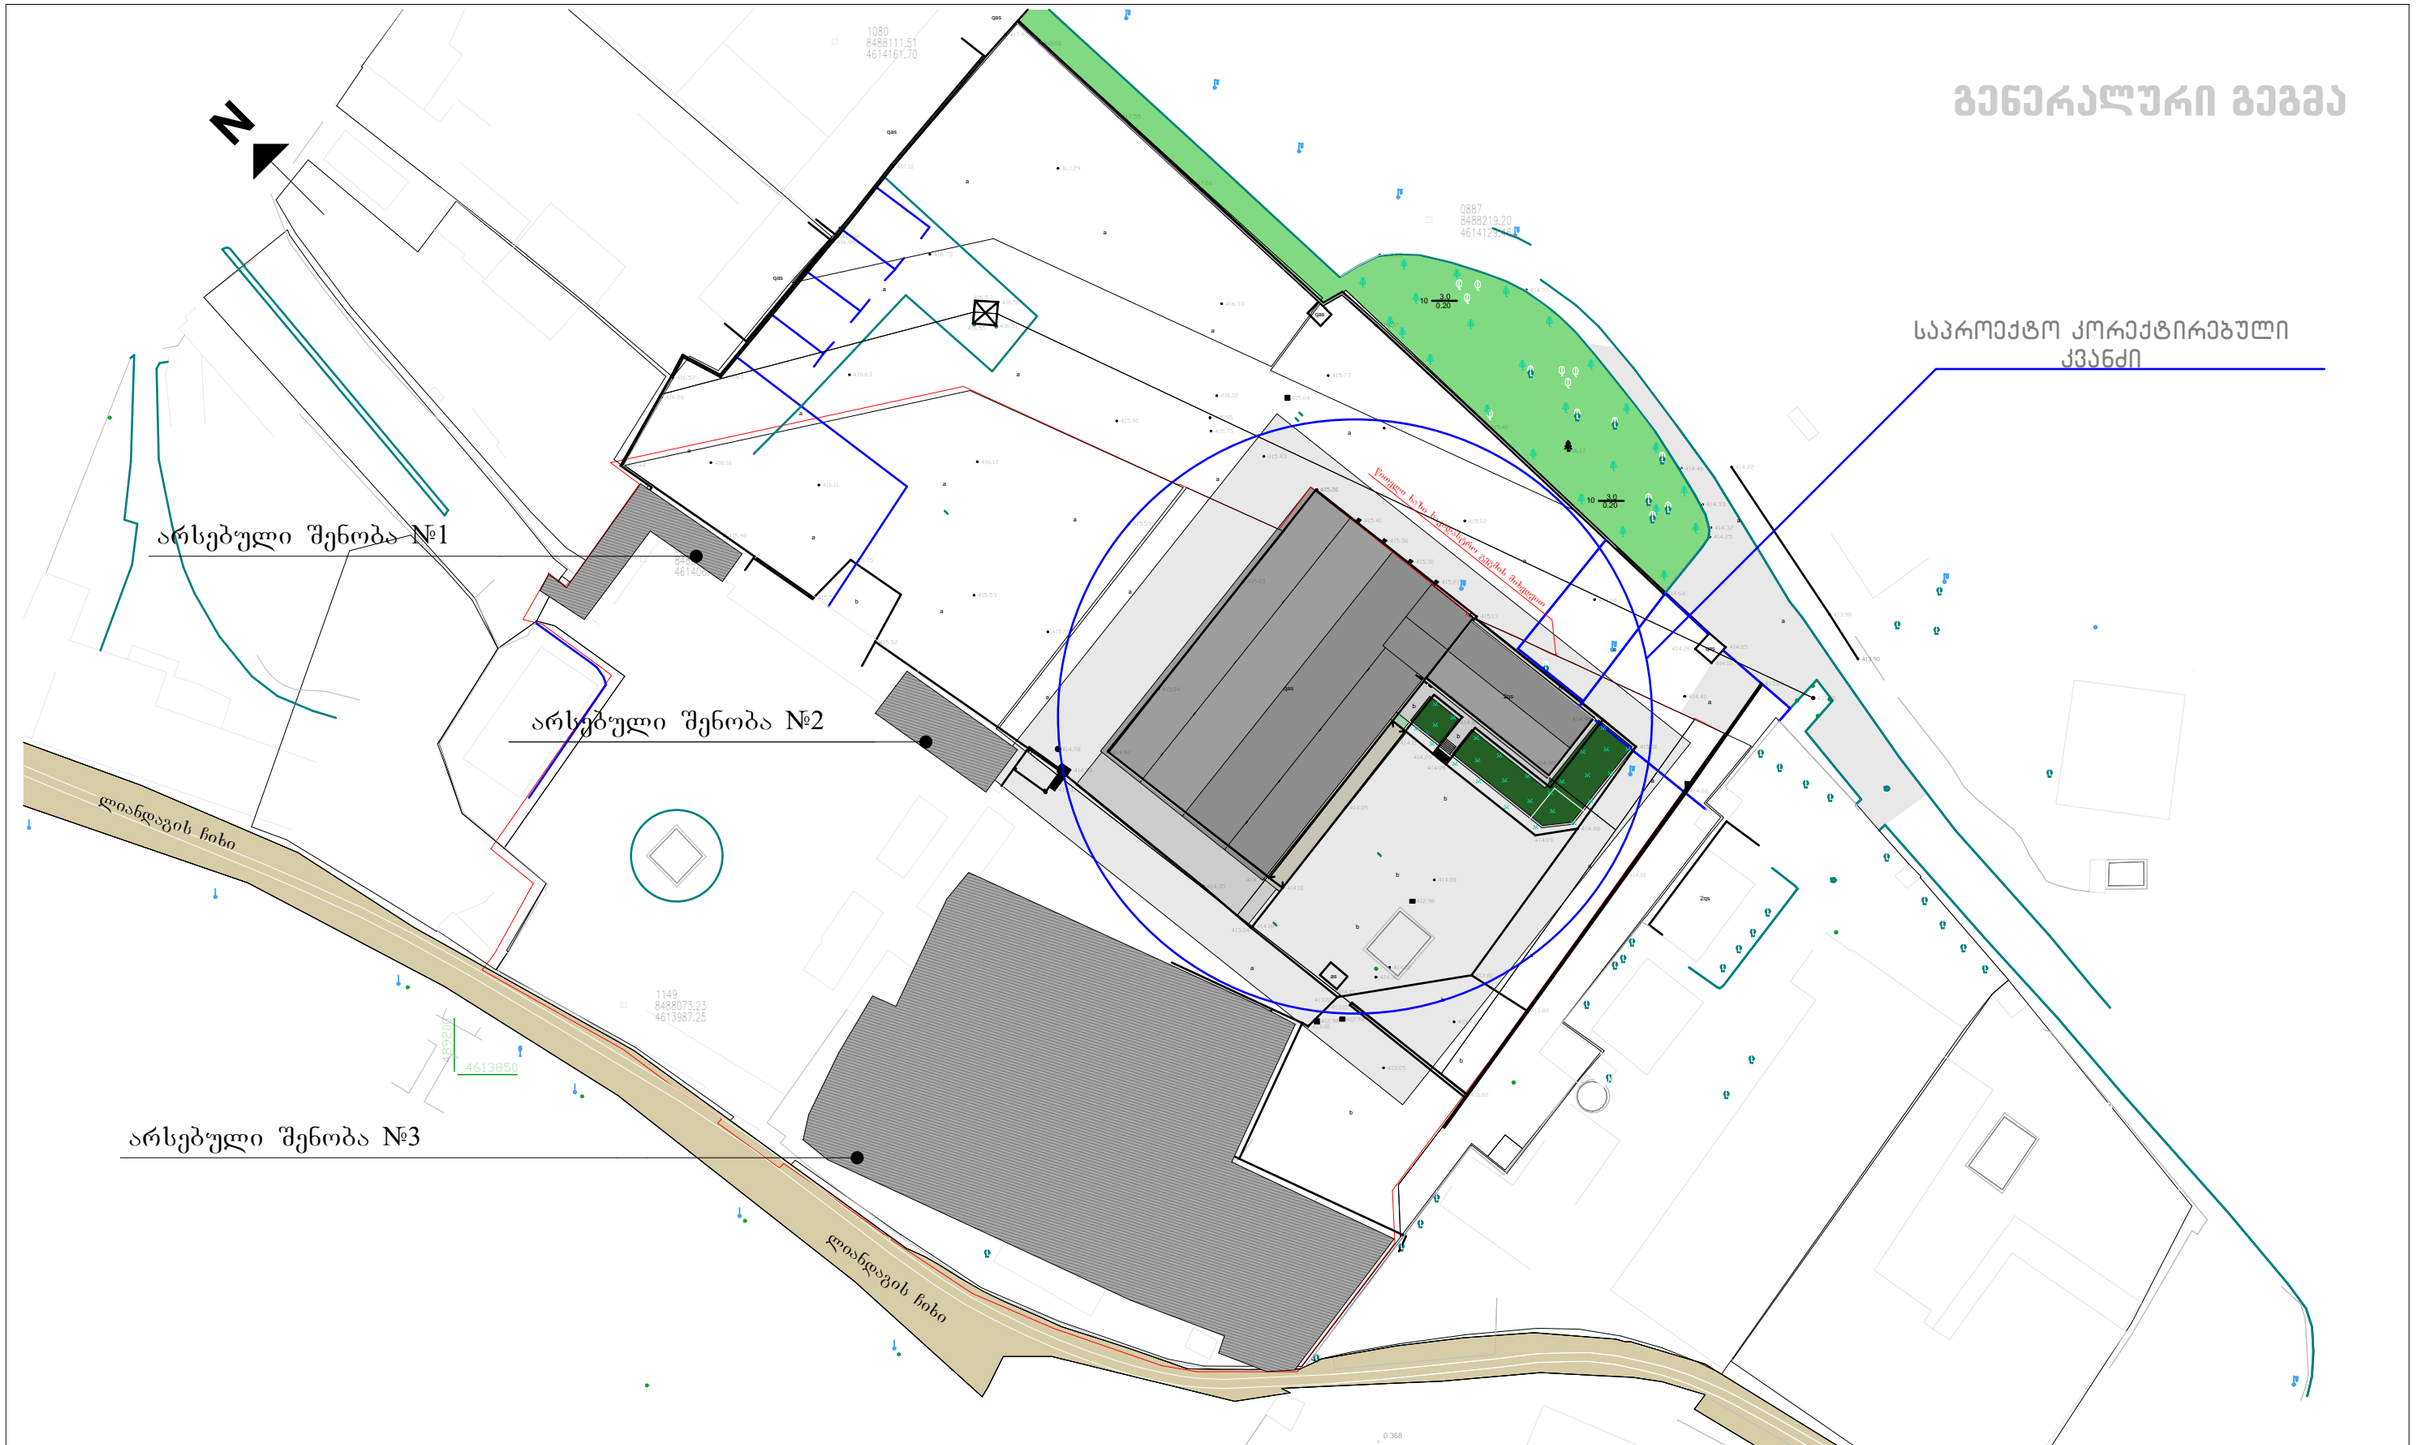

ფორმატი	თბილისი 2014 წ.	ფაილის სახელი	ექსპლიკაცია:	შენიშვნები	დამკვეთი მენაშენე: მოქ. პაატა რუხუა	შ.პ.ს ქ ა რ ქ ა ს ი			მისამართი:ქ.თბილისი,ტელ. 599 14 42 20	
A-3	დაკვეთა №	pln				თანამდებობა	ხელმოწერა	გვარი	არქიტექტურული ნაწილი	ფურცელი
პირობითი აღნიშვნა				1. ნაგებობის ზუსტები მოსაზღვრეს სანებართვოდან	ობიექტის მისამართი: ქ.თბილისი,გოსკოვის გამზირი, N31ა	დირექტორი		გ.მაჭარაშვილი	სტადია პროექტი	
0.00 არქ. ნიშნული				2. პროექტში ნებისმიერი ცვლილება უნდა შეთანხმდეს ავტორთან.	პროექტის სახელწოდება: მრავალფუნქციური შენობა	პრ.მთ. არქიტ.		გ.მაჭარაშვილი		თარიღი
ღერძის ხაზი				3. შენობის ნიშნული 0.00 უტოლდება აბსოლუტურ ნიშნულს 385.6		შესრულა		გ.გიორგაძე	გეგ გეგმა 1:1000	მასშტაბი
ნიშნული ხაზი						შეამოწმა		გ.მაჭარაშვილი		