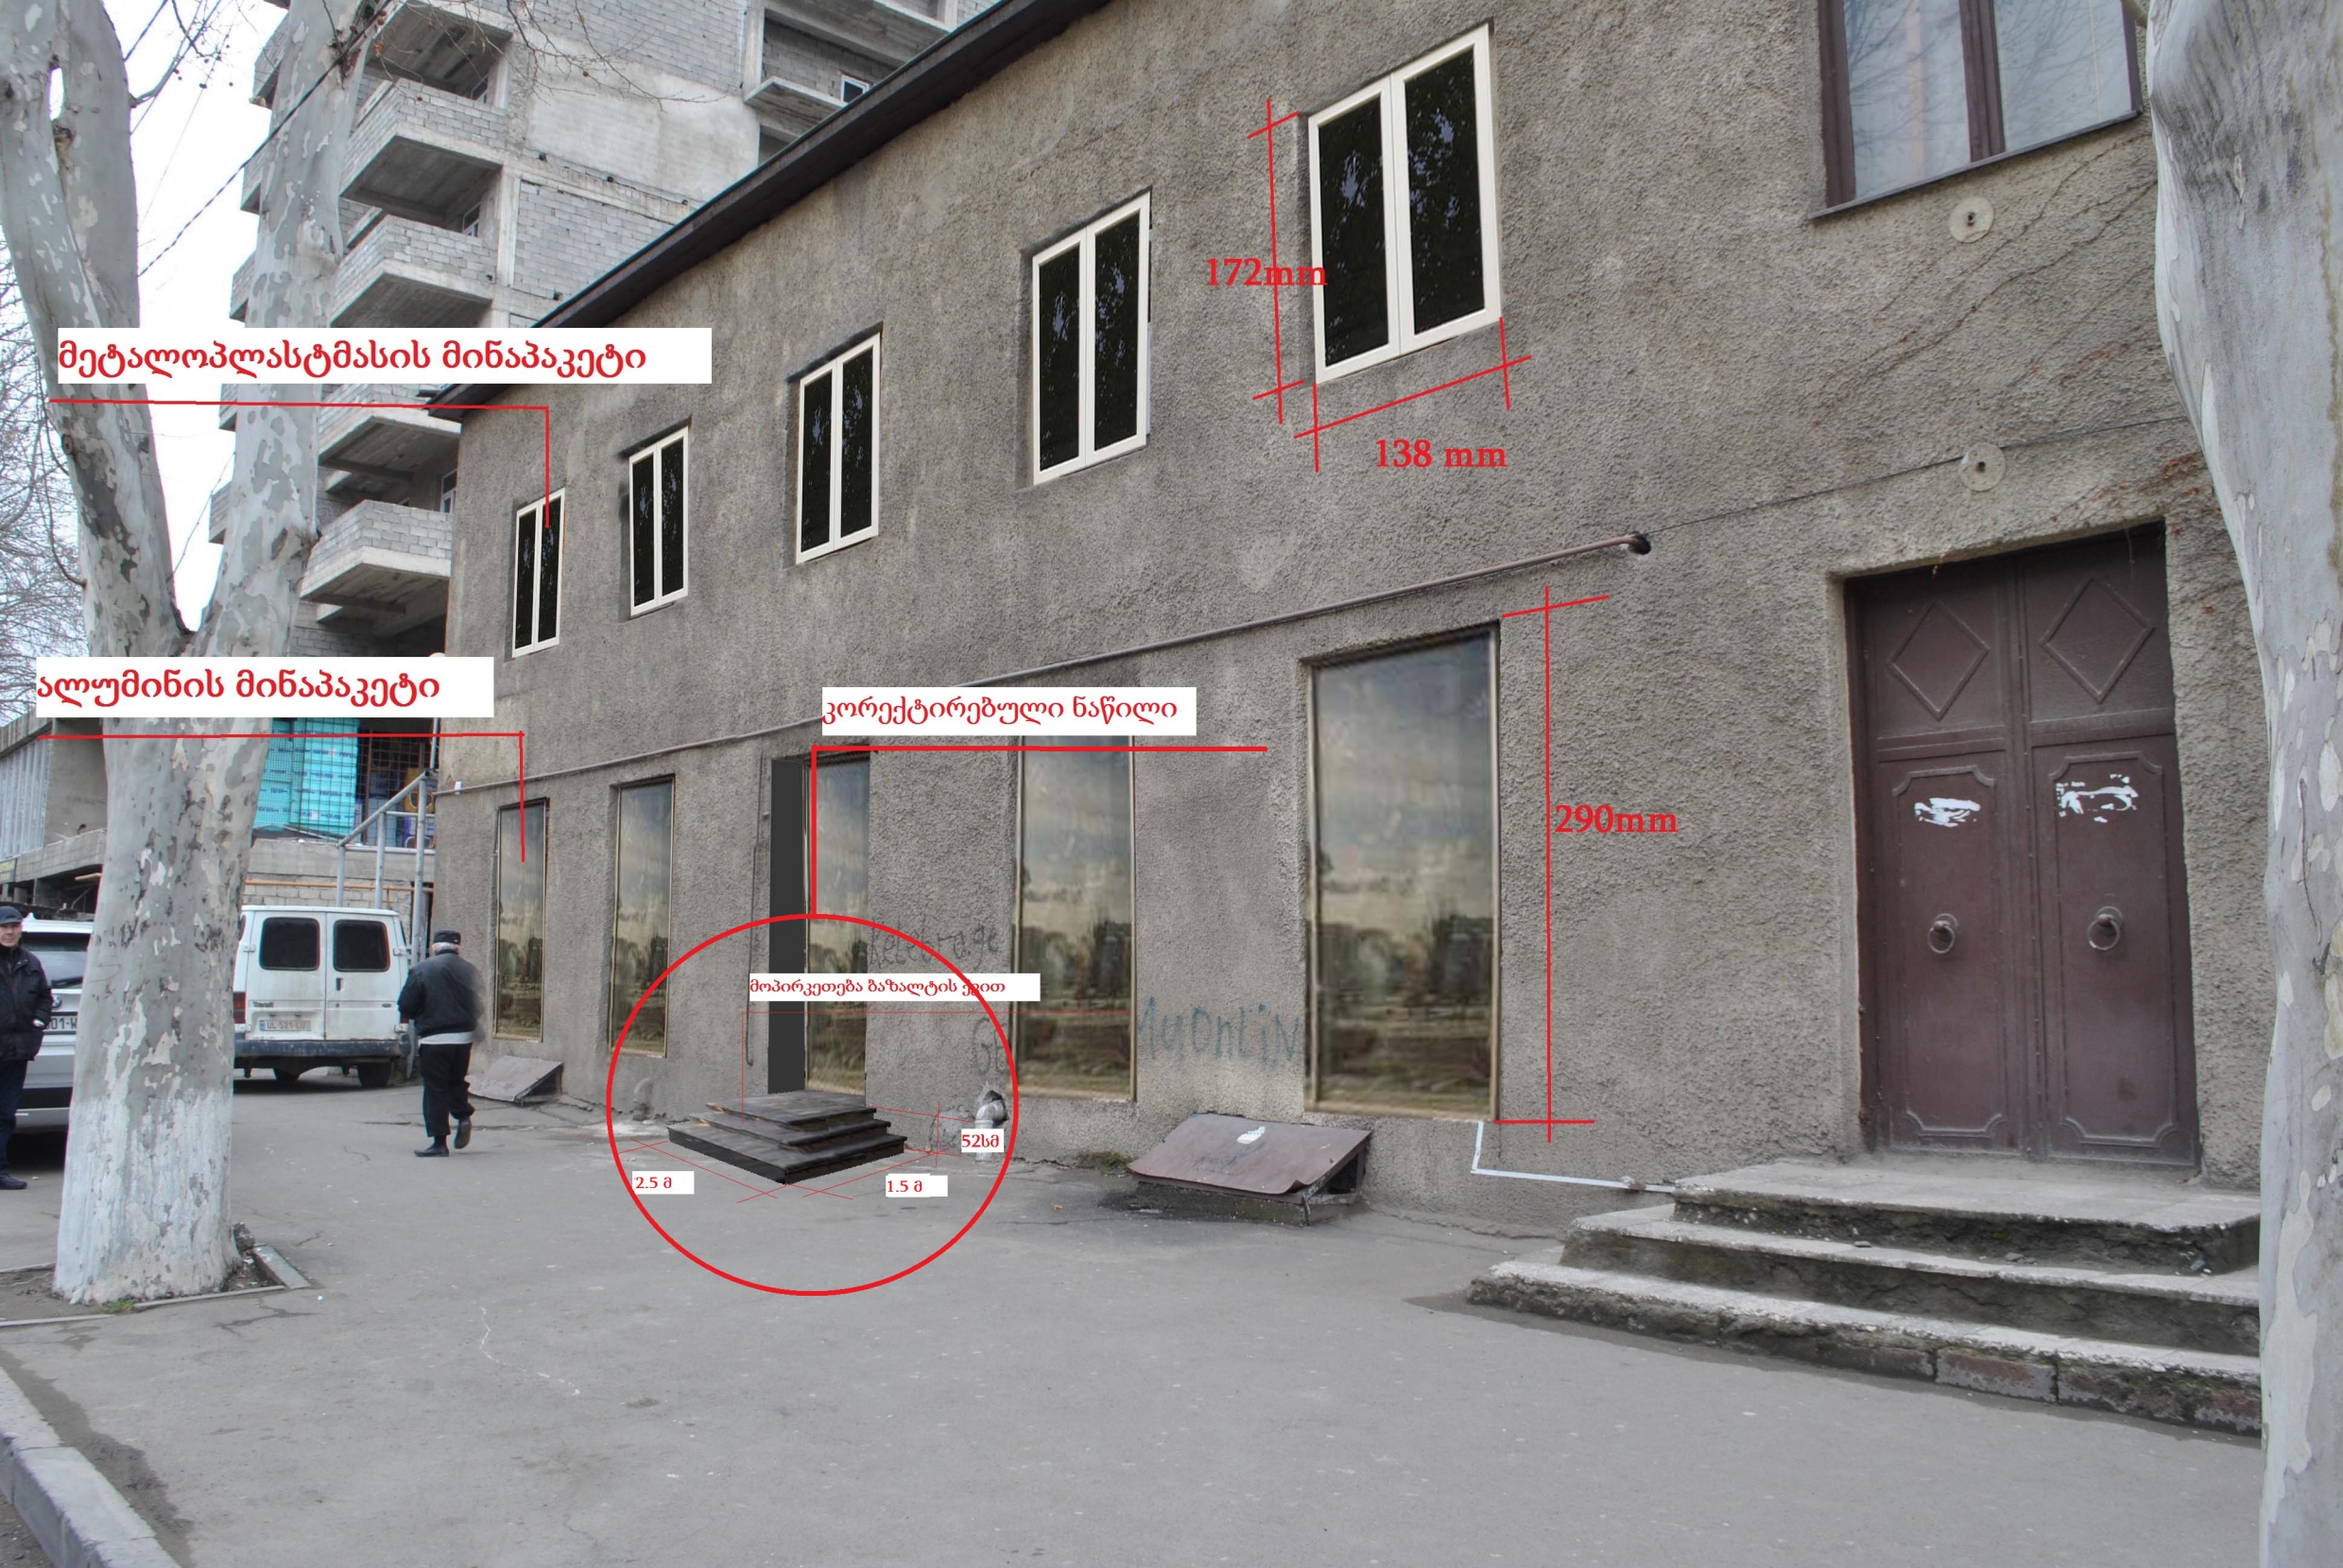
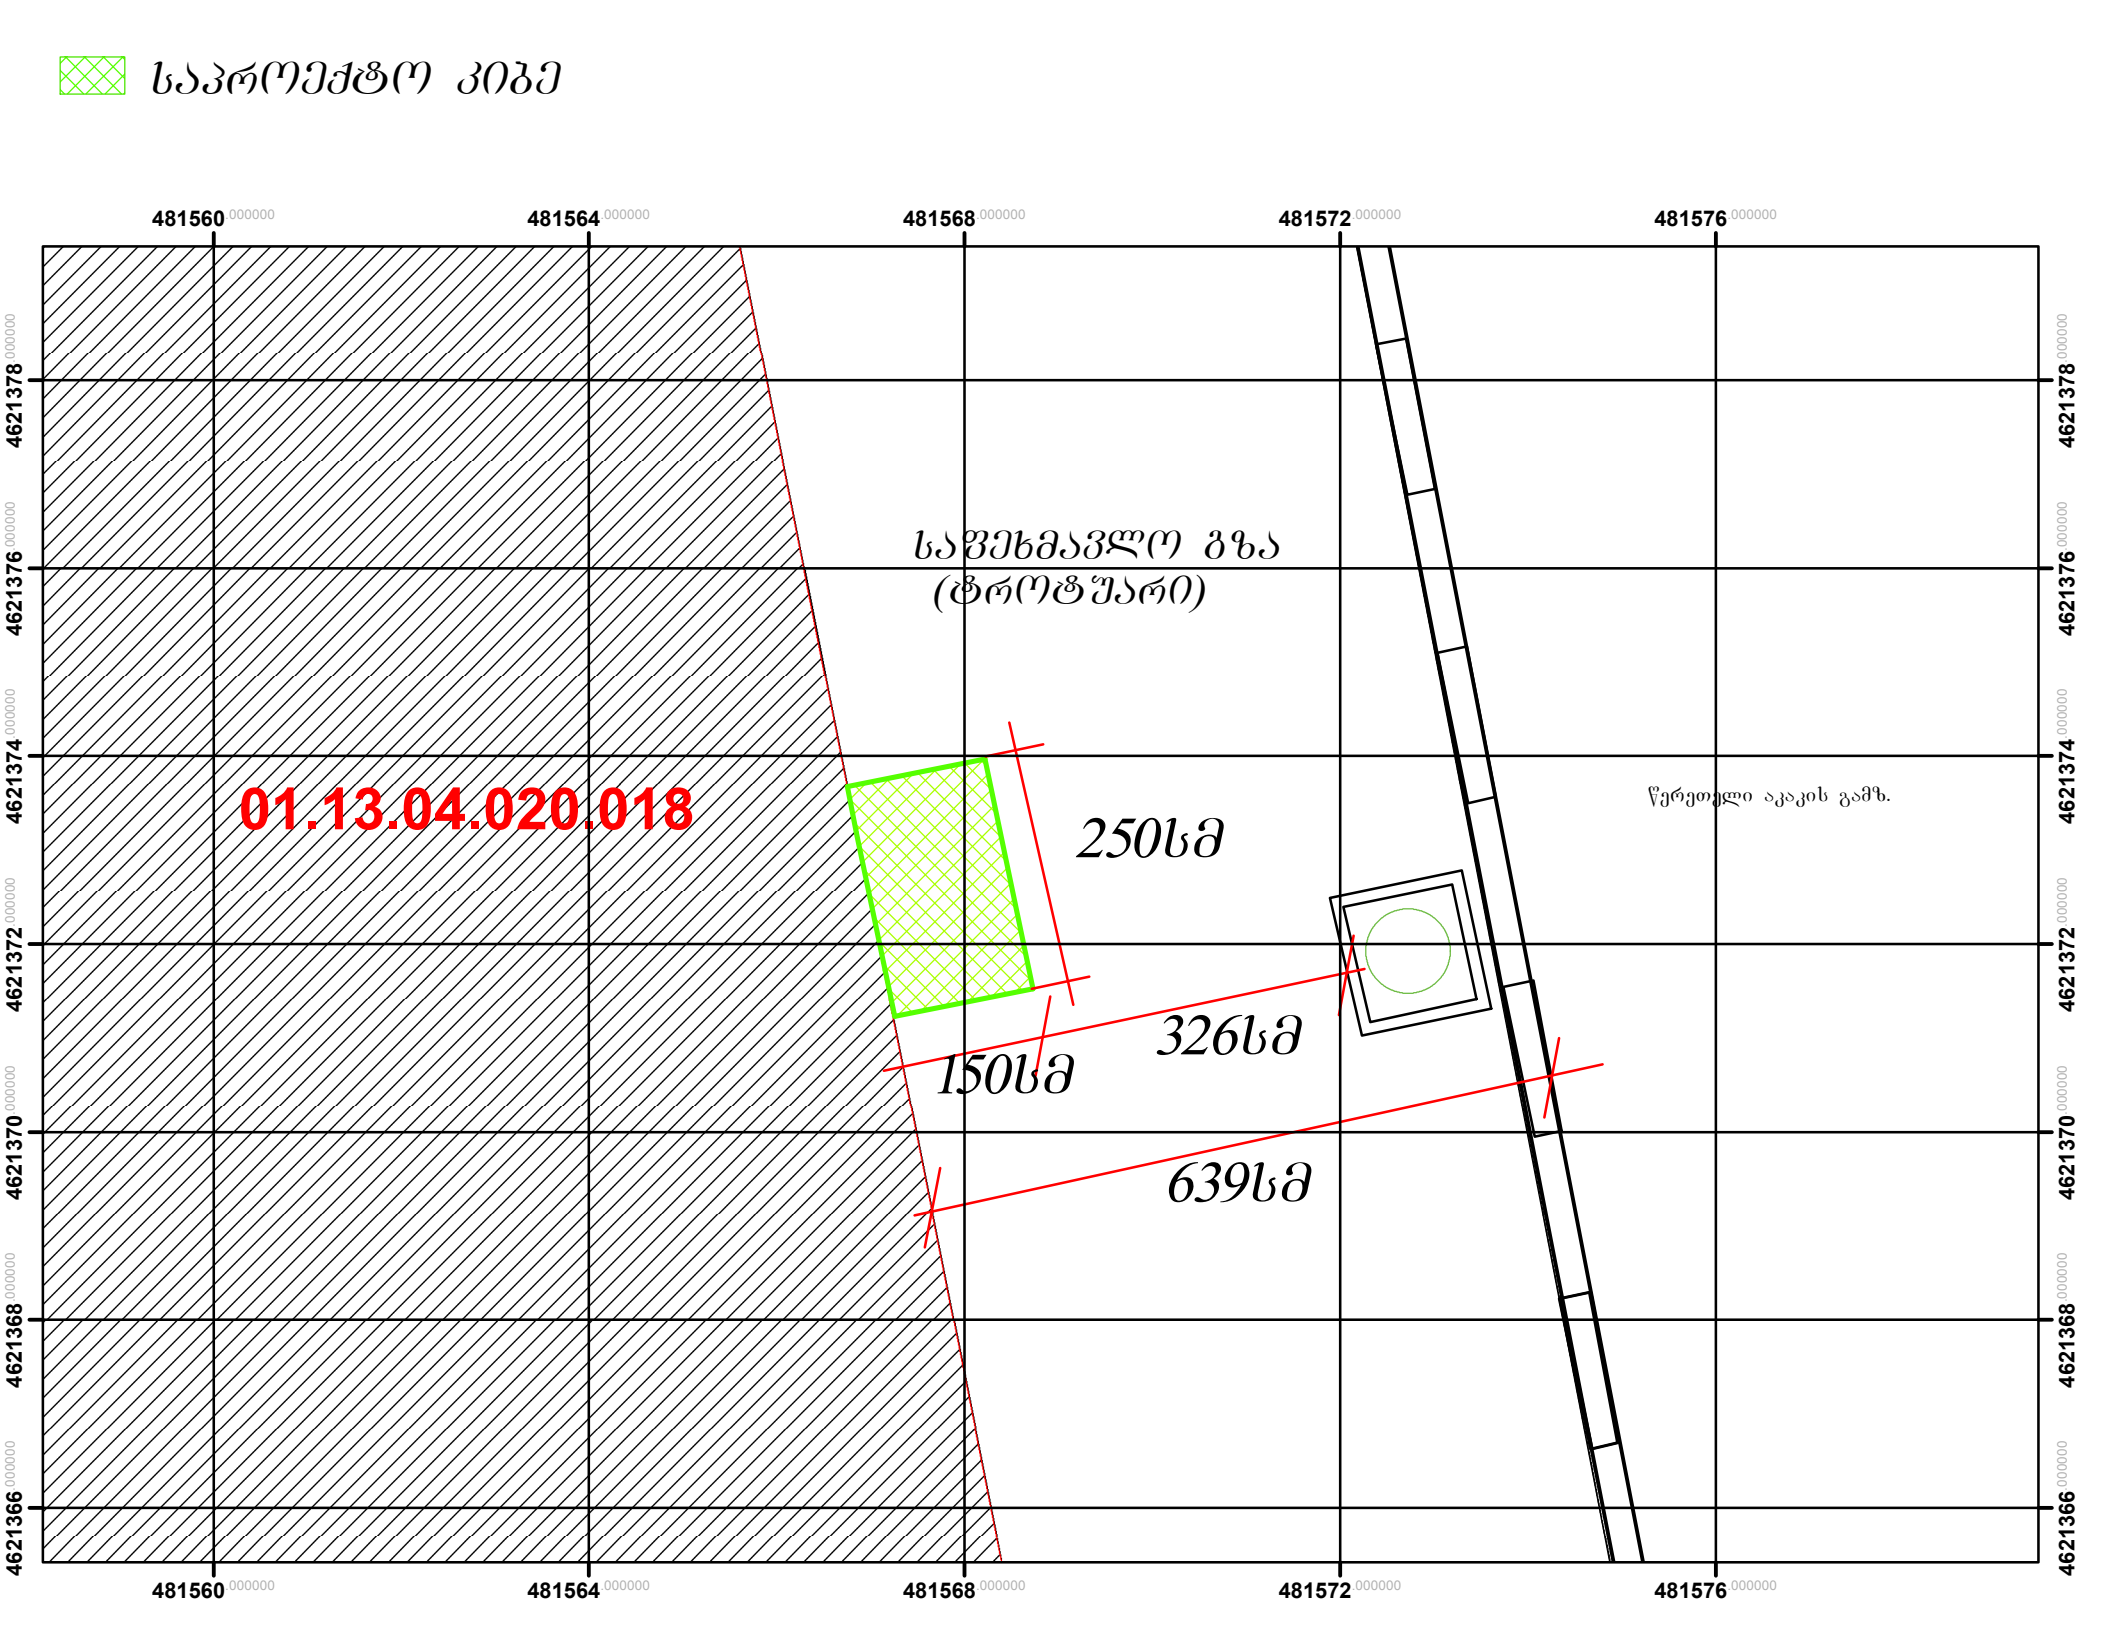
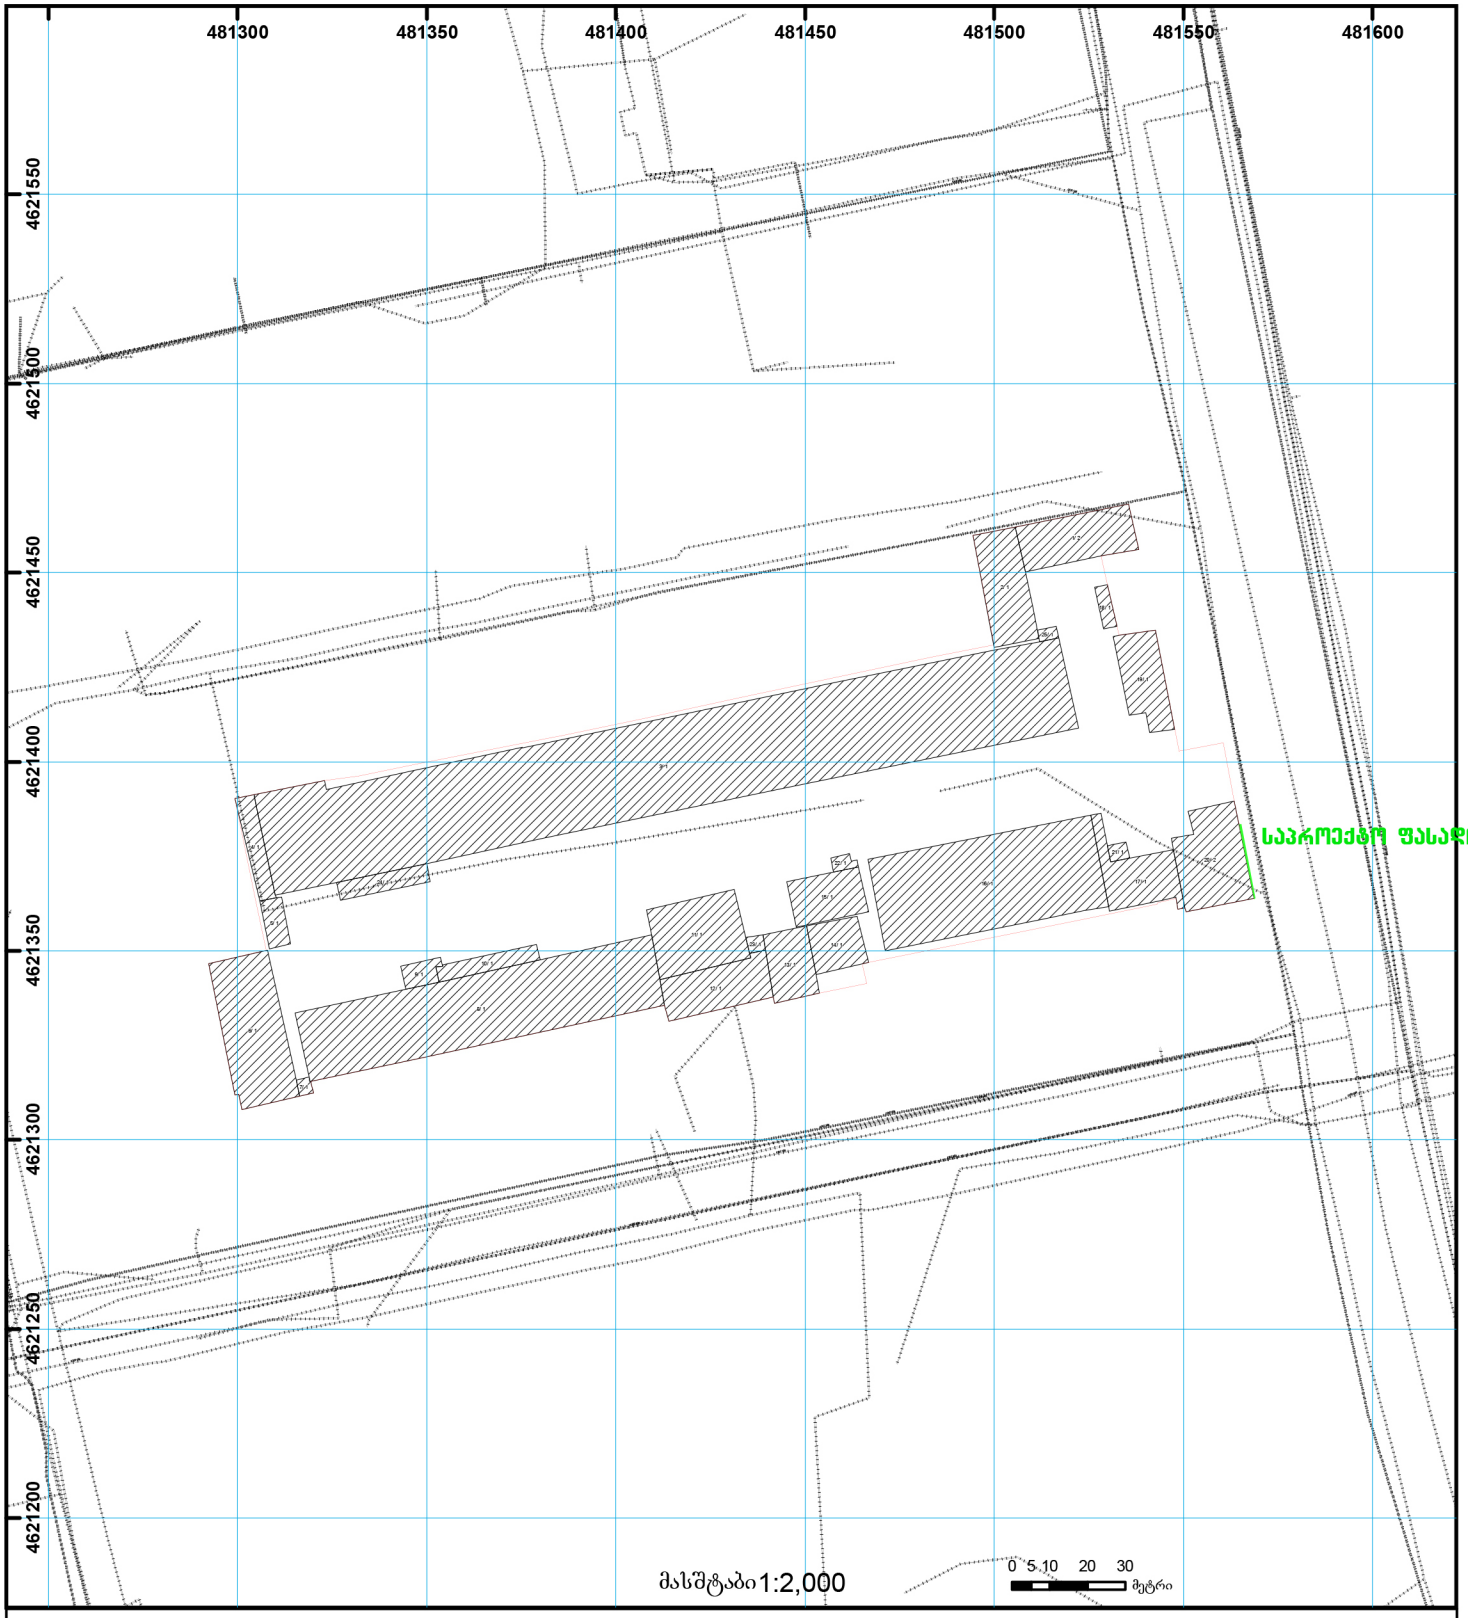

მეტალოპლასტმასის მინაპაკეტი
ალუმინის მინაპაკეტი
კორექტირებული ნაწილი
172mm
138 mm
290mm
მოპირკეთება ბაზალტის ქვით
52სმ
2.5 მ
1.5 მ


საპროექტო კიბე
481560.000000
481564.000000
481568.000000
481572.000000
481576.000000
4621378.000000
4621376.000000
4621374.000000
4621372.000000
4621370.000000
4621368.000000
4621366.000000
საშეხმავლო გზა
(ტროტუარი)
01.13.04.020.018
250სმ
326სმ
150სმ
639სმ
წერეთლი აკაკის გამზ.

საქართველოს იუსტიციის სამინისტრო
საჯარო რეესტრის ეროვნული სააგენტო

საკადასტრო გეგმა

მიწის ნაკვეთის საკადასტრო კოდი: *01.13.04.020.018*
განცხადების რეგისტრაციის ნომერი: 882014009828
მიწის ნაკვეთის ფართობი: *21177* კვ.მ.
დანიშნულება: *არასასოფლო-სამეურნეო*
მომზადების თარიღი 14.01.14



01/2 შენობა-ნაგებობა, პირობითი ნომერი/სართულიანობა
ვალდებულება
ხაზობრივი ნაგებობა
მიწის ნაკვეთის საკადასტრო საზღვარი
მშენებარე ნაგებობა
მიწისქვეშა ნაგებობა
UTM (საერთაშორისო) სისტემის კოორდ.

საჯარო რეესტრის ეროვნული სააგენტო თბილისი 0102 წმ. ნიკოლოზის/ნ. ჩხეიძის ქ. 2 ტელ.: (995 32) 91 04 27; ფაქსი: (995 32) 91 03 41
საჯარო რეესტრის ეროვნული სააგენტო თბილისი დ. აღმაშენებლის გამზ. 89/24 ტელ: (995 32) 94 13 65
www.napr.gov.ge