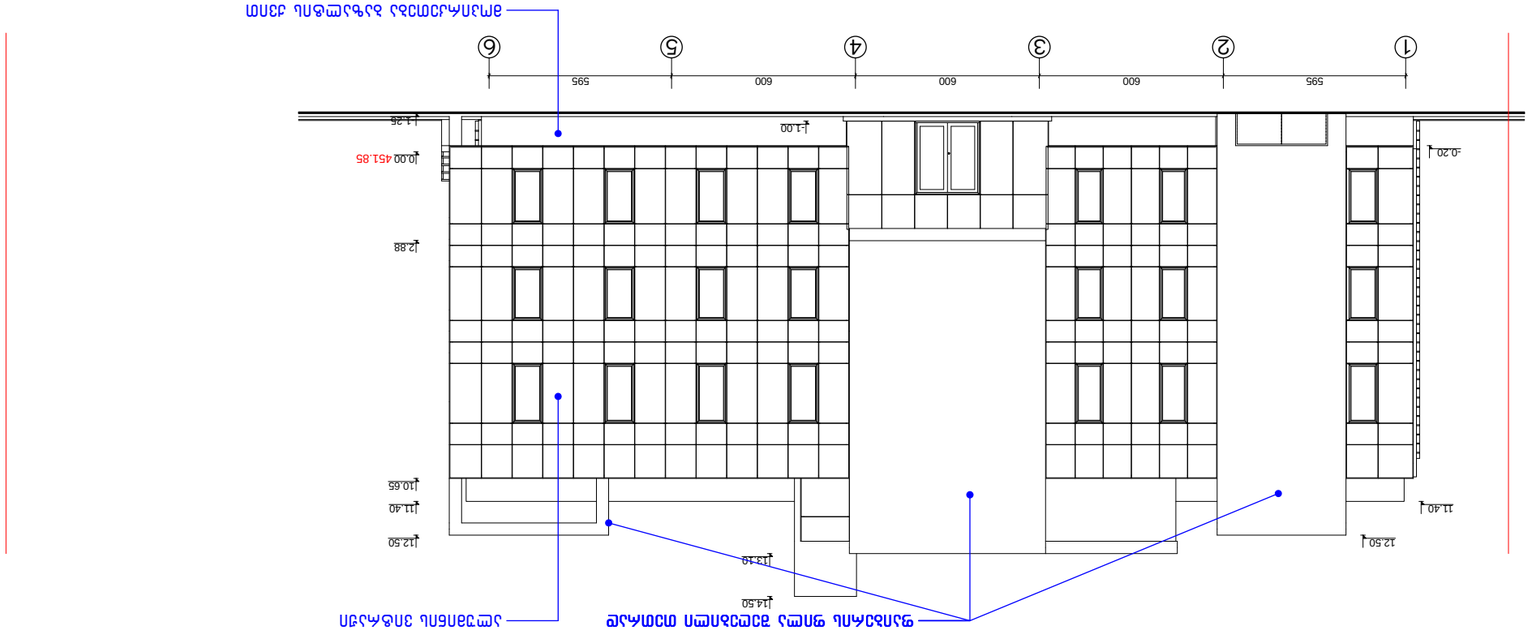

1 2 3 4 5 6

595 600 600 600 595

-1.00

0.00

10.65

12.50

11.40

14.50

13.10

2.88

12.50
11.40

-0.20

-1.25

ფაიბერის ფილა შეღებილი თეთრად ალუმინის ვიტრაჟი

მოპირკეთება ბაზალტის ქვით

თ. მურვანიძე

01 4

შეამოწმა

ქ. თბილისში ანდრონიკაშვილის ქ. #143-ში საოფისე შენობის პროექტი სტადია ფურცელი ფურცლები

1:100

თ. მურვანიძე

a

რ. ებრალიძე მასშტაბი

თ. მურვანიძე

ზ. სილაგაძე

S.p.s.
`kolegiumi~

დირექტორი

პრ.მთ.არქ.

რ. ებრალიძე
pr.mT.inJ.

შეასრულა

ავტორი ფასადი "1-6"

451.85

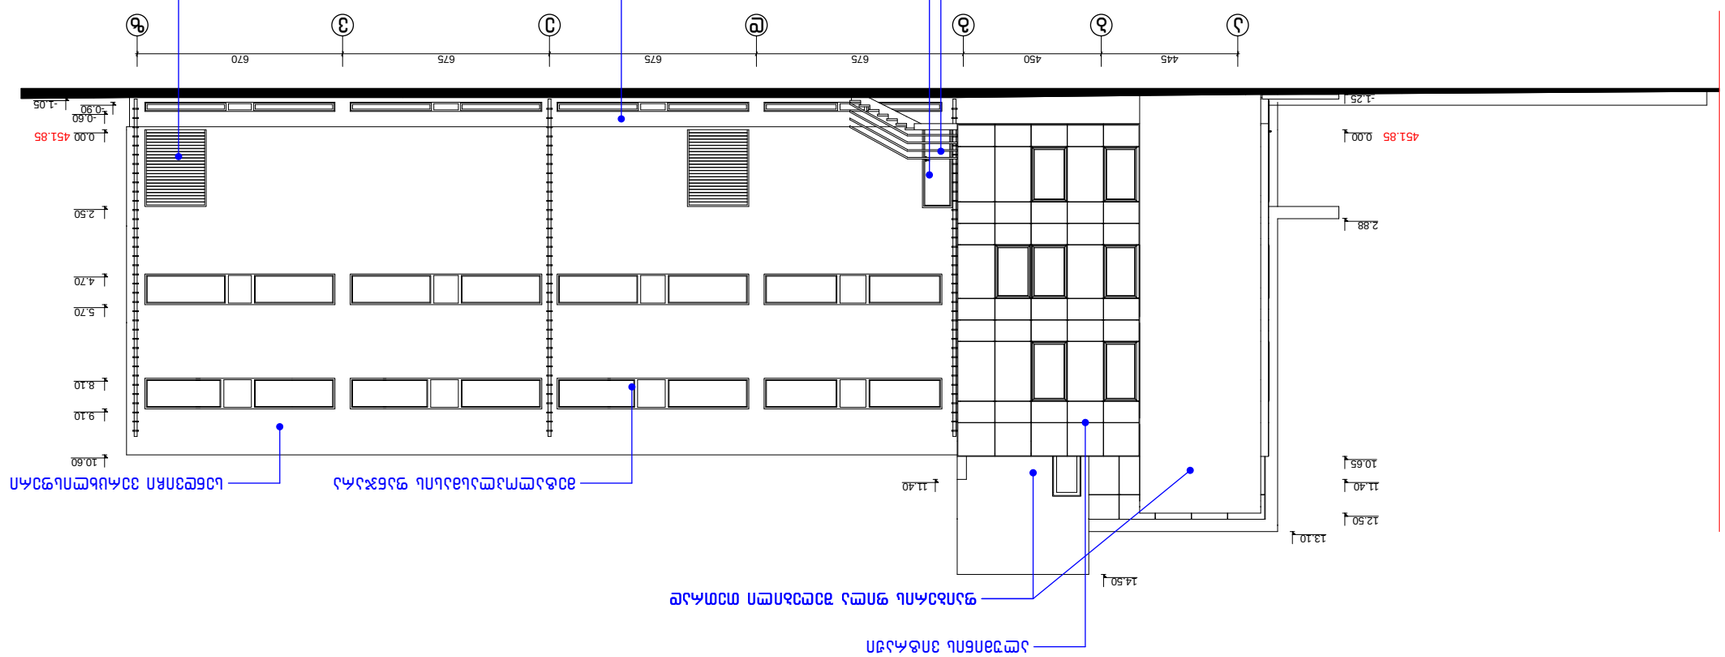

a b g d e v z

445 450 675 675 675 670

0.00

10.65

12.50

11.40

2.88

-1.25

13.10

14.50

11.40

10.60

9.10

8.10

5.70

4.70

2.50

0.00

-1.05
-0.60

-0.90

ფაიბერის ფილა შეღებილი თეთრად

ალუმინის ვიტრაჟი

მოპირკეთება ბაზალტის ქვით

მეტალოპლასმასის ფანჯარა სენდვიჩი ვერცხლისფერი
ლითონის მოაჯირი ლითონის კარი ლითონის კარი

თ. მურვანიძე

02 4

შეამოწმა

ქ. თბილისში ანდრონიკაშვილის ქ. #143-ში საოფისე შენობის პროექტი სტადია ფურცელი ფურცლები

1:100

თ. მურვანიძე

a

რ. ებრალიძე მასშტაბი

თ. მურვანიძე

ზ. სილაგაძე

S.p.s.
`kolegiumi~

დირექტორი

პრ.მთ.არქ.

რ. ებრალიძე
pr.mT.inJ.

შეასრულა

ავტორი ფასადი "ა-ზ"

451.85 451.85

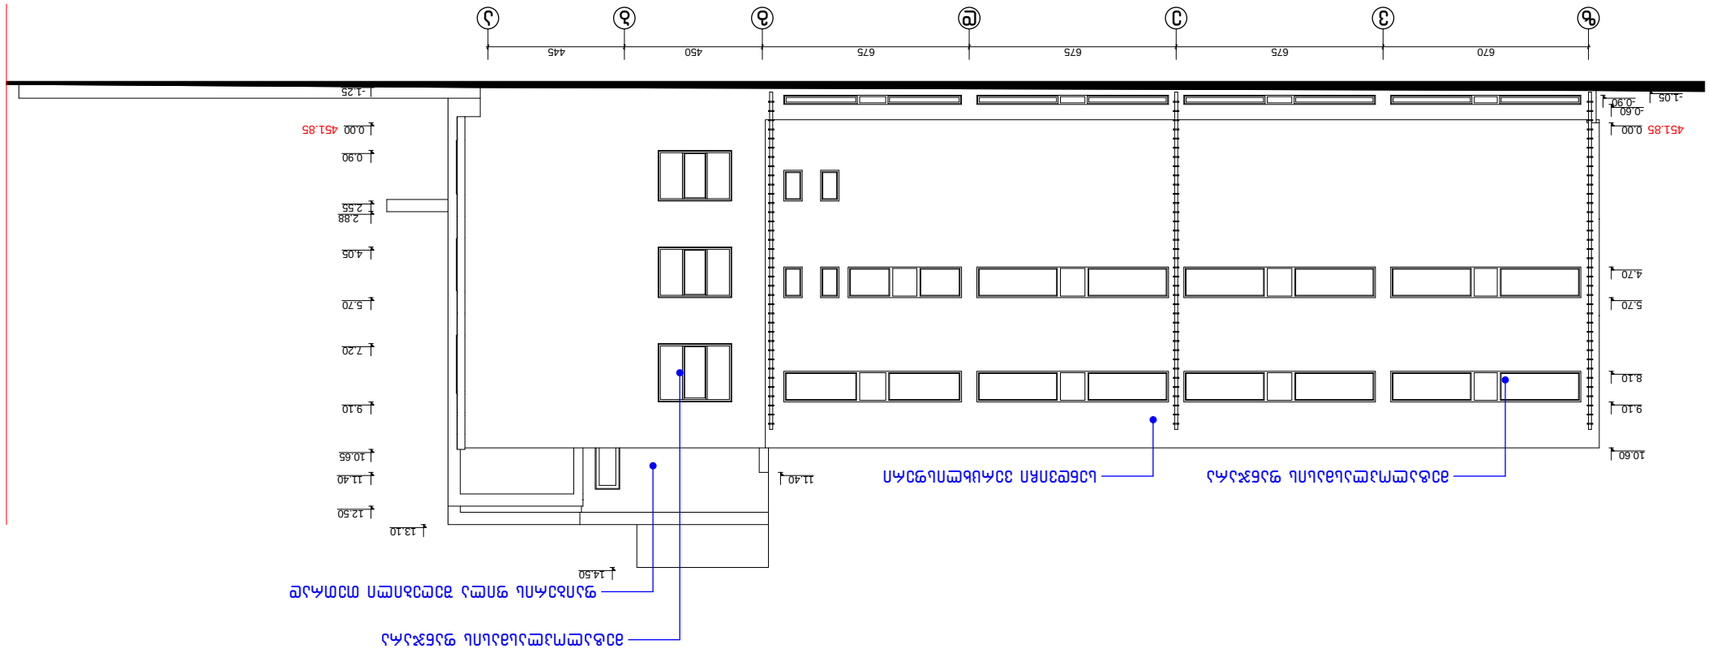

z v e d g b a

670 675 675 675 450 445

-0.90

0.00

10.65

12.50

11.40

2.88

-1.25
13.10

14.50

11.40

10.60

9.10

8.10

5.70

4.70

0.00
-1.05

-0.60

9.10

7.20

5.70

4.05

2.55

0.90

ფაიბერის ფილა შეღებილი თეთრად

მეტალოპლასმასის ფანჯარა

მეტალოპლასმასის ფანჯარა სენდვიჩი ვერცხლისფერი

თ. მურვანიძე

03 4

შეამოწმა

ქ. თბილისში ანდრონიკაშვილის ქ. #143-ში საოფისე შენობის პროექტი სტადია ფურცელი ფურცლები

1:100

თ. მურვანიძე

a

რ. ებრალიძე მასშტაბი

თ. მურვანიძე

ზ. სილაგაძე

S.p.s.
`kolegiumi~

დირექტორი

პრ.მთ.არქ.

რ. ებრალიძე
pr.mT.inJ.

შეასრულა

ავტორი ფასადი "ზ-ა"

451.85 451.85

6 5 4 3 2 1

595 600 600 600 595

11.40

0.00

12.50

14.50

12.50

11.40

10.60

-1.05 -1.05

ფაიბერის ფილა შეღებილი თეთრად

სენდვიჩი ვერცხლისფერი

ლითონის მოაჯირი

თ. მურვანიძე

04 4

შეამოწმა

ქ. თბილისში ანდრონიკაშვილის ქ. #143-ში საოფისე შენობის პროექტი სტადია ფურცელი ფურცლები

1:100

თ. მურვანიძე

a

რ. ებრალიძე მასშტაბი

თ. მურვანიძე

ზ. სილაგაძე

S.p.s.
`kolegiumi~

დირექტორი

პრ.მთ.არქ.

რ. ებრალიძე
pr.mT.inJ.

შეასრულა

ავტორი ფასადი "6-1"

451.85