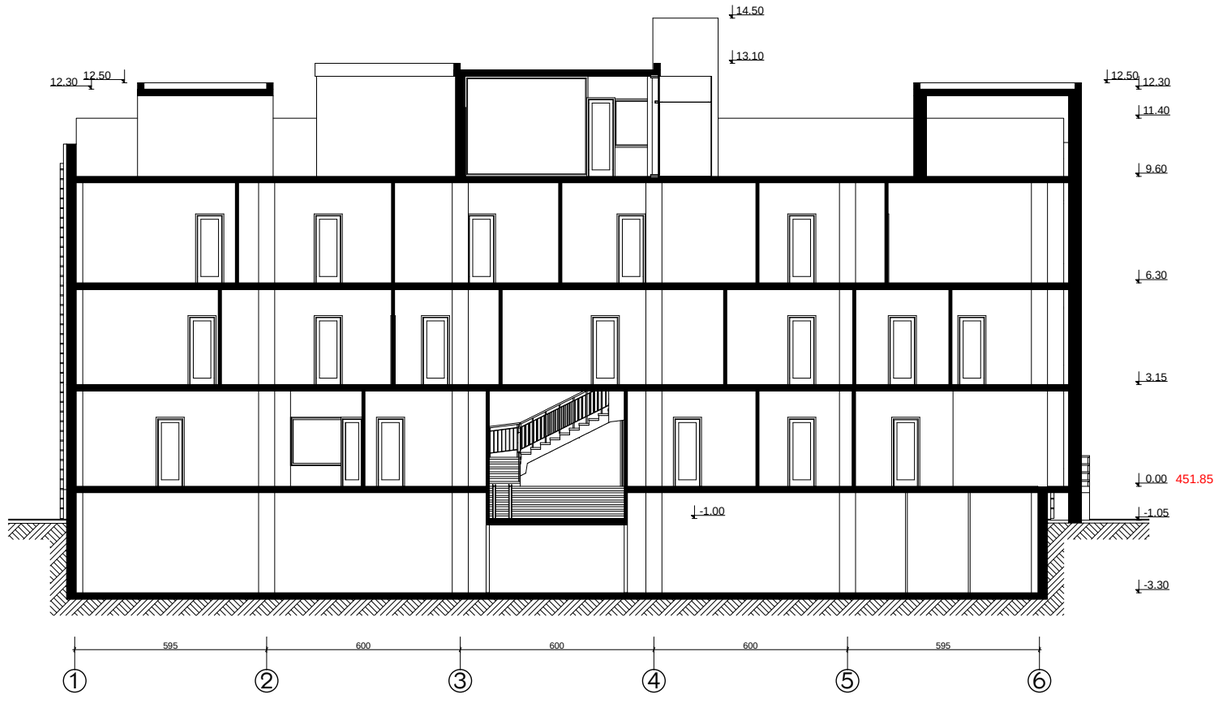

ქ. თბილისში ანდრონიკაშვილის ქ. №143-ში საოფისე შენობის პროექტი				სტადია	ფურცელი	ფურცლები
				ა	01	4
დირექტორი	თ. მურვანიძე					
არ.მთ.არქ.	თ. მურვანიძე					
არ.მთ.ინჟ.	ზ. სილაგაძე					შ.პ.ს. „კოლეგიუმი“
ავტორი	რ. ებრალიძე		ჭრილი "1-1"	მასშტაბი		
შეასრულა	რ. ებრალიძე			1:100		
შეამოწმა	თ. მურვანიძე					

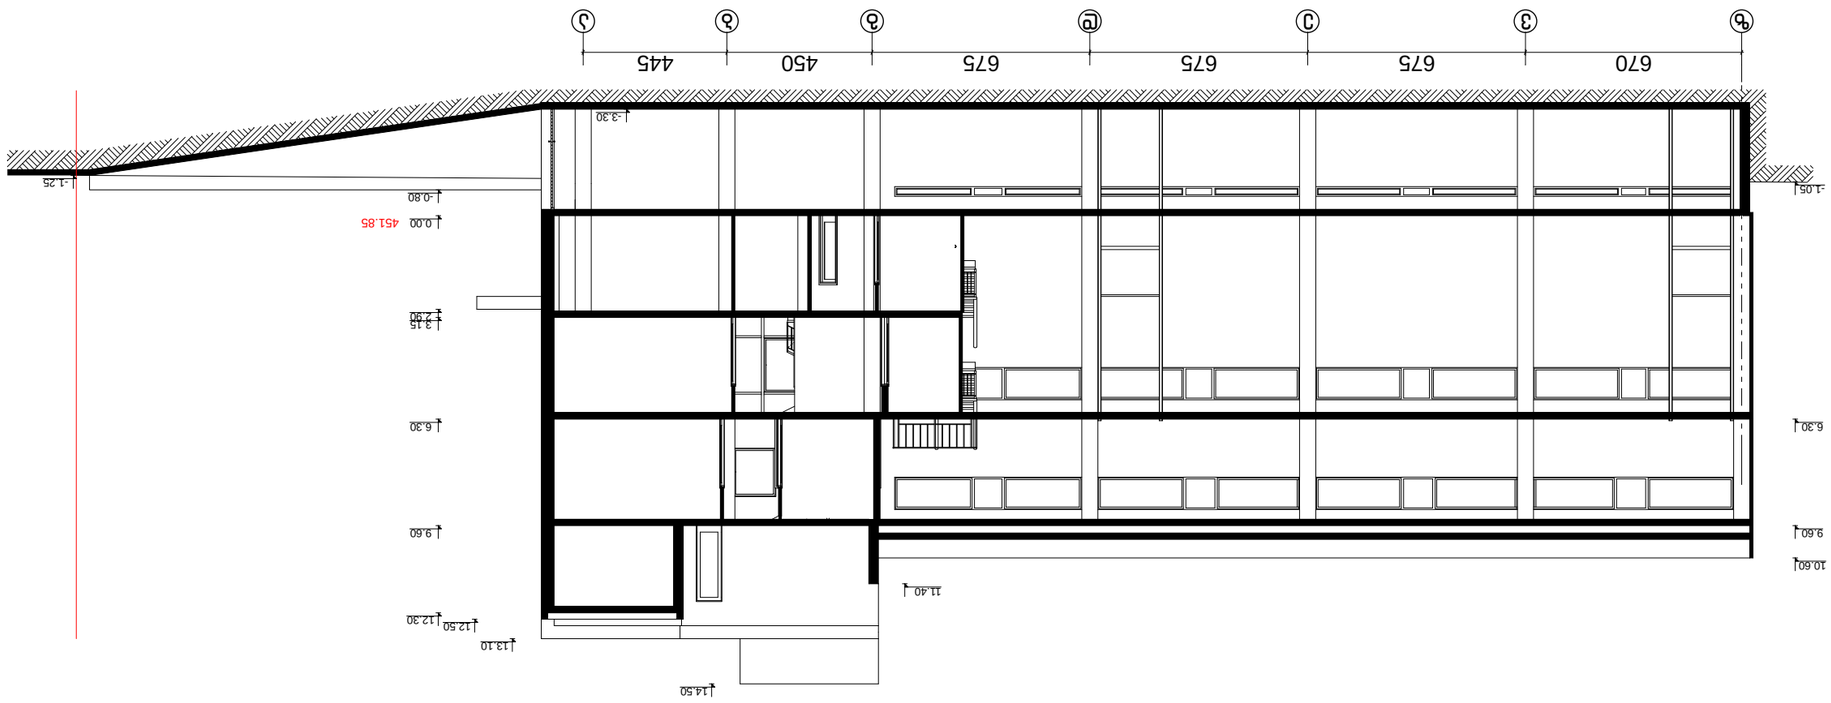

z v e d g b a

670 675 675 675 450 445

0.00

3.15

2.90

6.30

9.60

12.30
13.10

14.50

12.50

11.40

-3.30

-1.25

-0.80

-1.05

6.30

9.60

10.60

თ. მურვანიძე

02 4

შეამოწმა

ქ. თბილისში ანდრონიკაშვილის ქ. #143-ში საოფისე შენობის პროექტი სტადია ფურცელი ფურცლები

1:100

თ. მურვანიძე

a

რ. ებრალიძე მასშტაბი

თ. მურვანიძე

ზ. სილაგაძე

S.p.s.
`კოლეგიუმი~

დირექტორი

პრ.მთ.არქ.

რ. ებრალიძე
pr.mT.inJ.

შეასრულა

ავტორი ჭრილი "2-2"

451.85

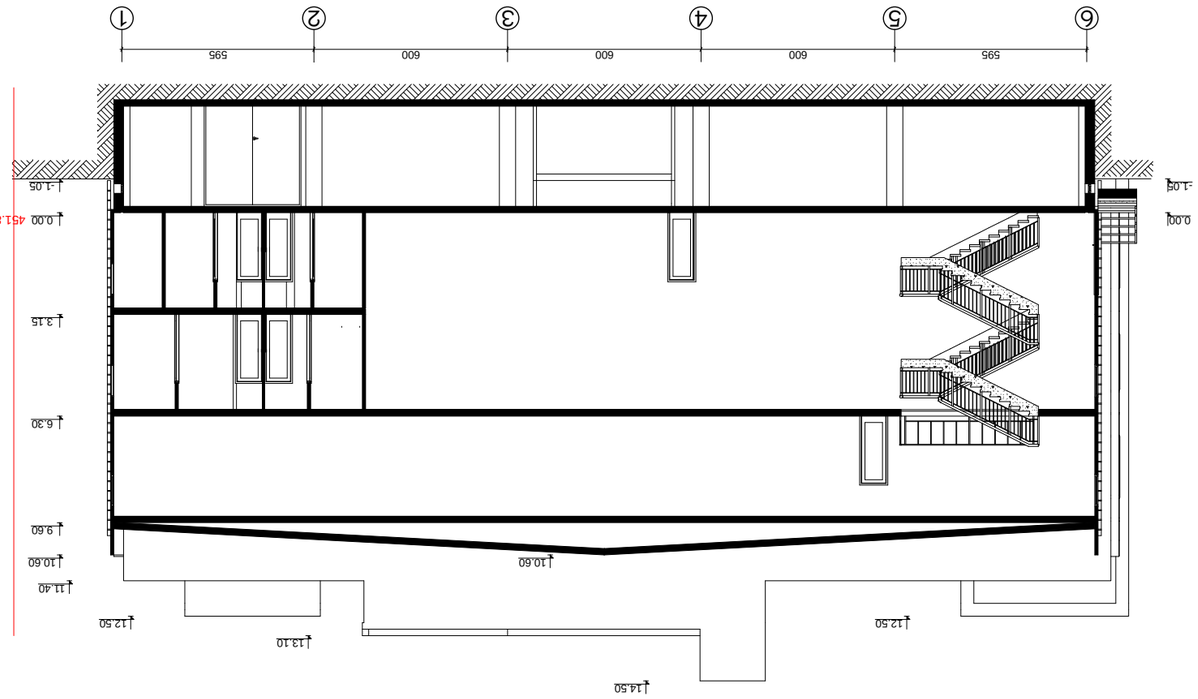

6 5 4 3 2 1

595 600 600 600 595

0.00

3.15

6.30

9.60

10.60 10.60

12.50

13.10

14.50

12.50

11.40

-1.05

0.00

-1.05

თ. მურვანიძე

03 4

შეამოწმა

ქ. თბილისში ანდრონიკაშვილის ქ. #143-ში საოფისე შენობის პროექტი სტადია ფურცელი ფურცლები

1:100

თ. მურვანიძე

a

რ. ებრალიძე მასშტაბი

თ. მურვანიძე

ზ. სილაგაძე

S.p.s.
`კოლეგიუმი~

დირექტორი

პრ.მთ.არქ.

რ. ებრალიძე
pr.mT.inJ.

შეასრულა

ავტორი ჭრილი "3-3"

451.85

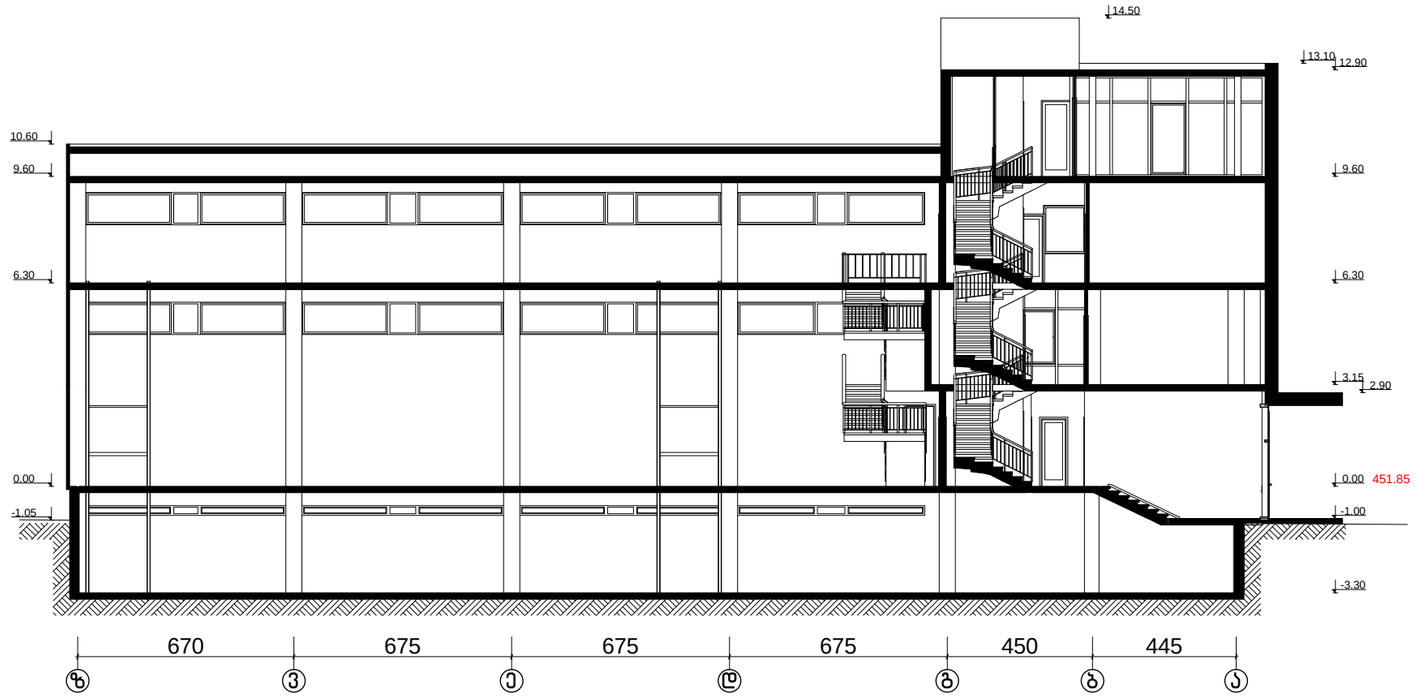

ქ. თბილისში ანდრონიკაშვილის ქ. №143-ში საოფისე შენობის პროექტი				სტადია	ფურცელი	ფურცლები
				ა	04	4
დირექტორი	თ. მურვანიძე					
არ.მთ.არქ.	თ. მურვანიძე					
არ.მთ.ინჟ.	ზ. სილაგაძე					
ავტორი	რ. ებრალიძე		ჭრილი "4-4"	მასშტაბი	შ.პ.ს. „კოლეგიუმი"	
შეასრულა	რ. ებრალიძე			1:100		
შეამოწმა	თ. მურვანიძე					