



სარეკლამო აბრის მოწყობის პროექტი დამკვეთი: შპს "ჯორჯიან ბეიქერს" მისამართი: რუსთაველის გამზირი №52	ფორმატი A-3	თბილისი 2015 წ.		
	ექსპლიკაცია			
	პირობითი აღნიშვნები			
	შენიშვნები			
	დამკვეთი შპს ჯორჯიან ბეიქერს			
	მისამართი ქ. თბილისი რუსთაველის გამზ. №52			
	პროექტის დასახელება			
თანამდებობა	გვარი	სემლიწერა	თარიღი	
დირექტორი	ბ. ხოზანთხიშვილი			
მთავარი ინჟინერი	ბ. ხოზანთხიშვილი			
არქიტექტორი	ბ. ხოზანთხიშვილი			
კონსტრუქტორი				
შეამოვნა				
08 ბიურბი ხოზანთხიშვილი				
მასშტაბი	1:100			
თარიღი				
სტადია	ფურცელი	სულ ფურცელი		
პროექტი				

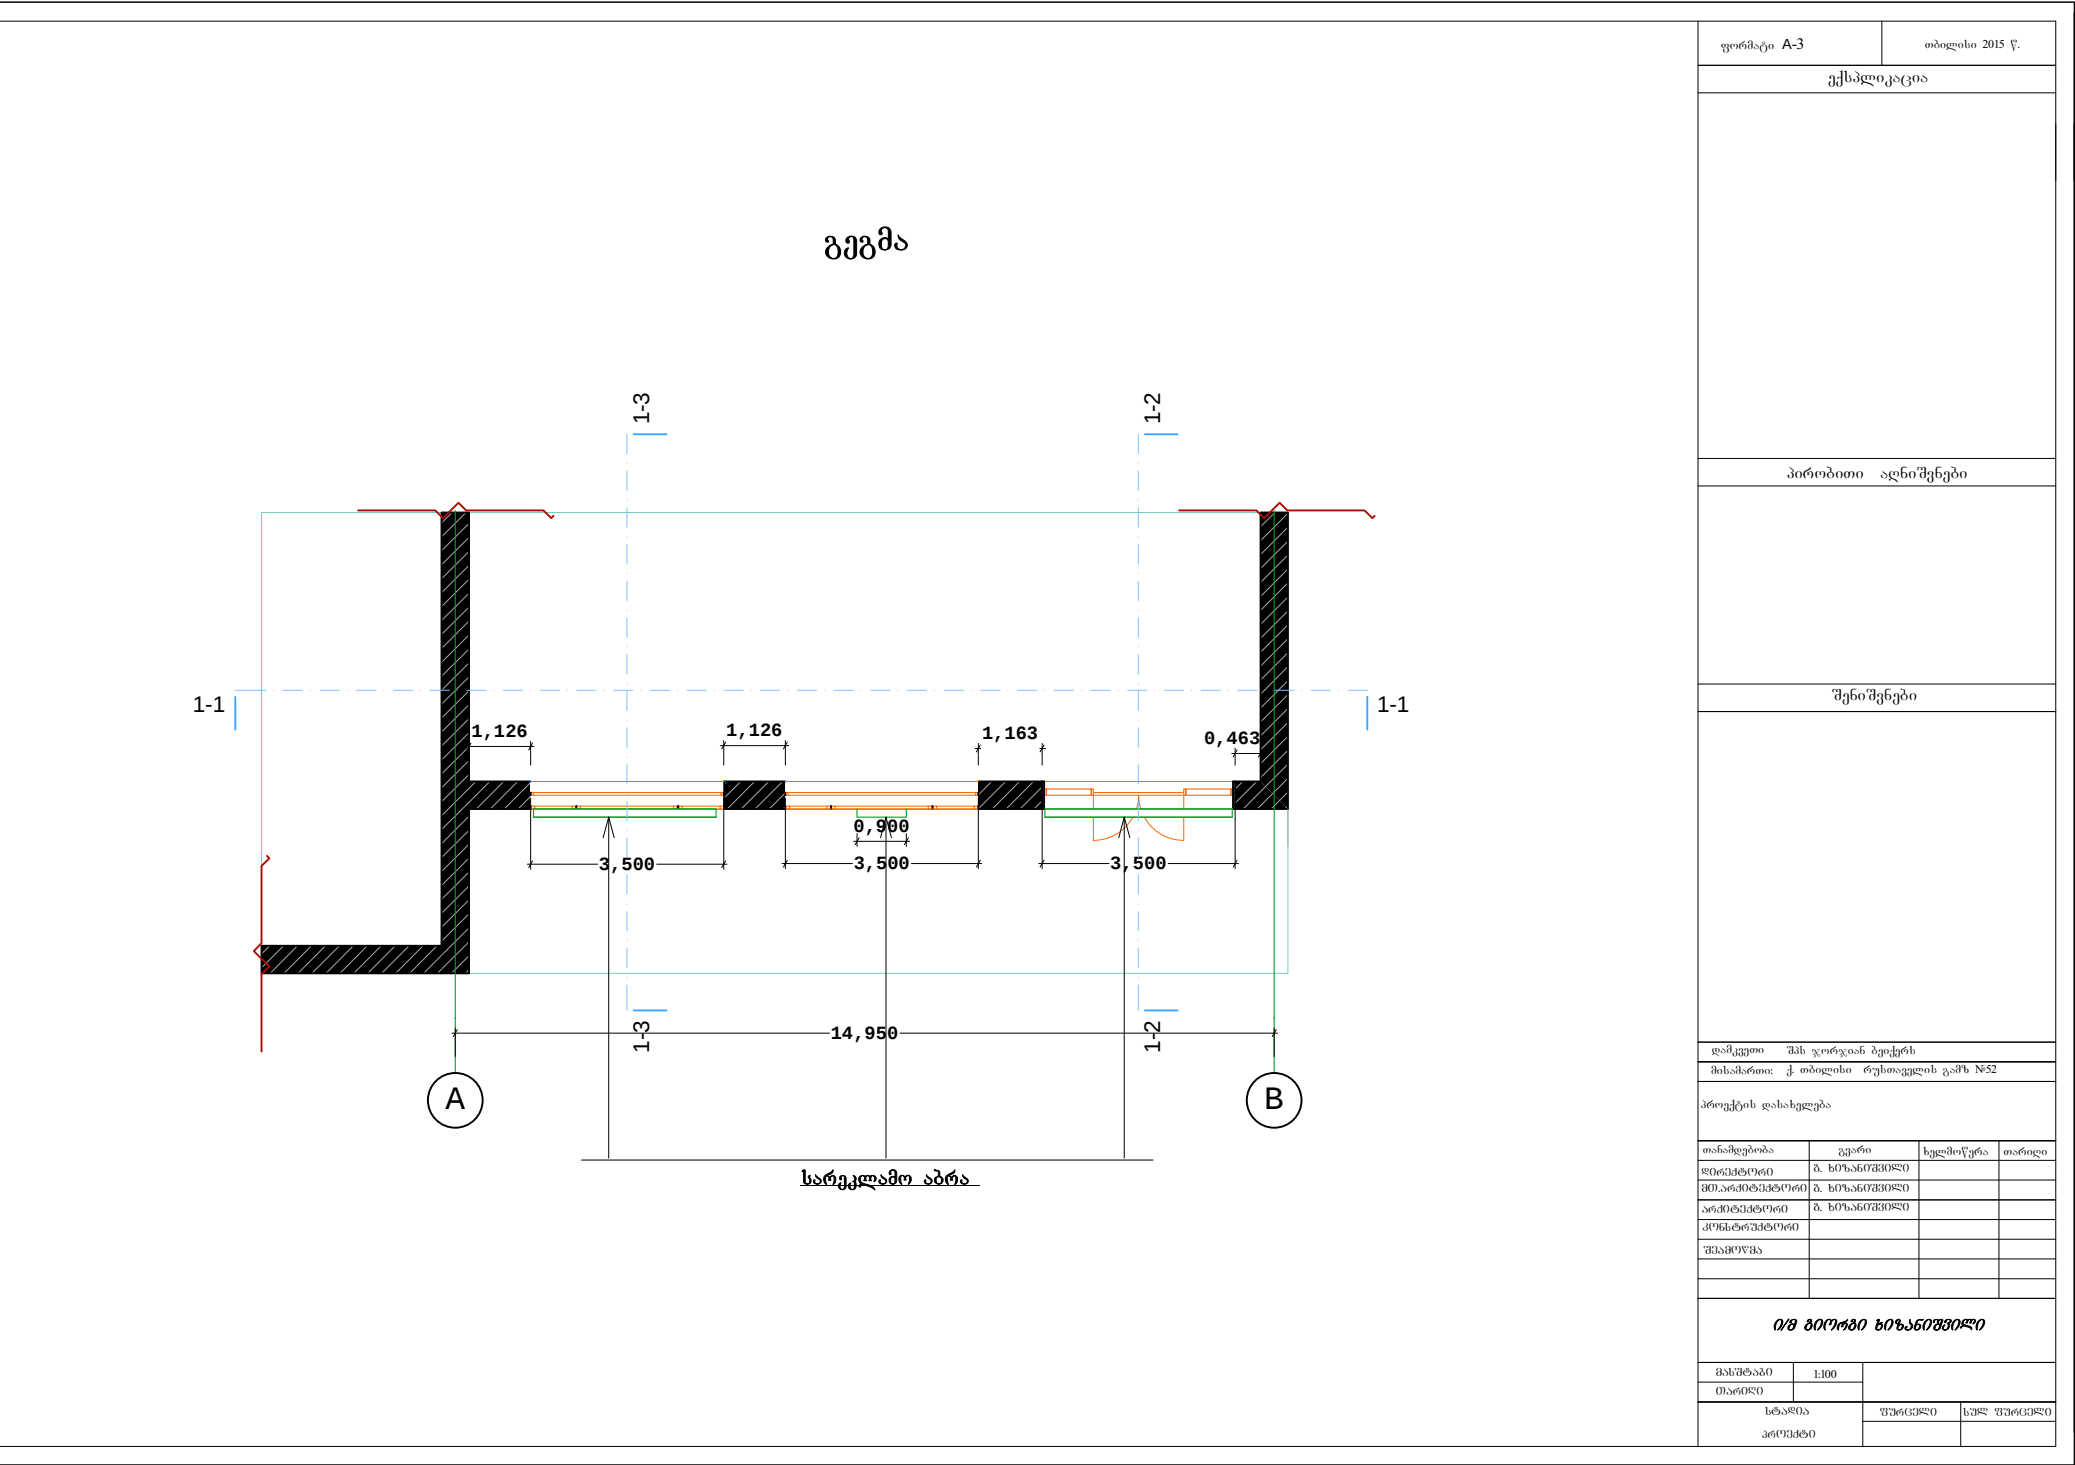

ფასადი A-B

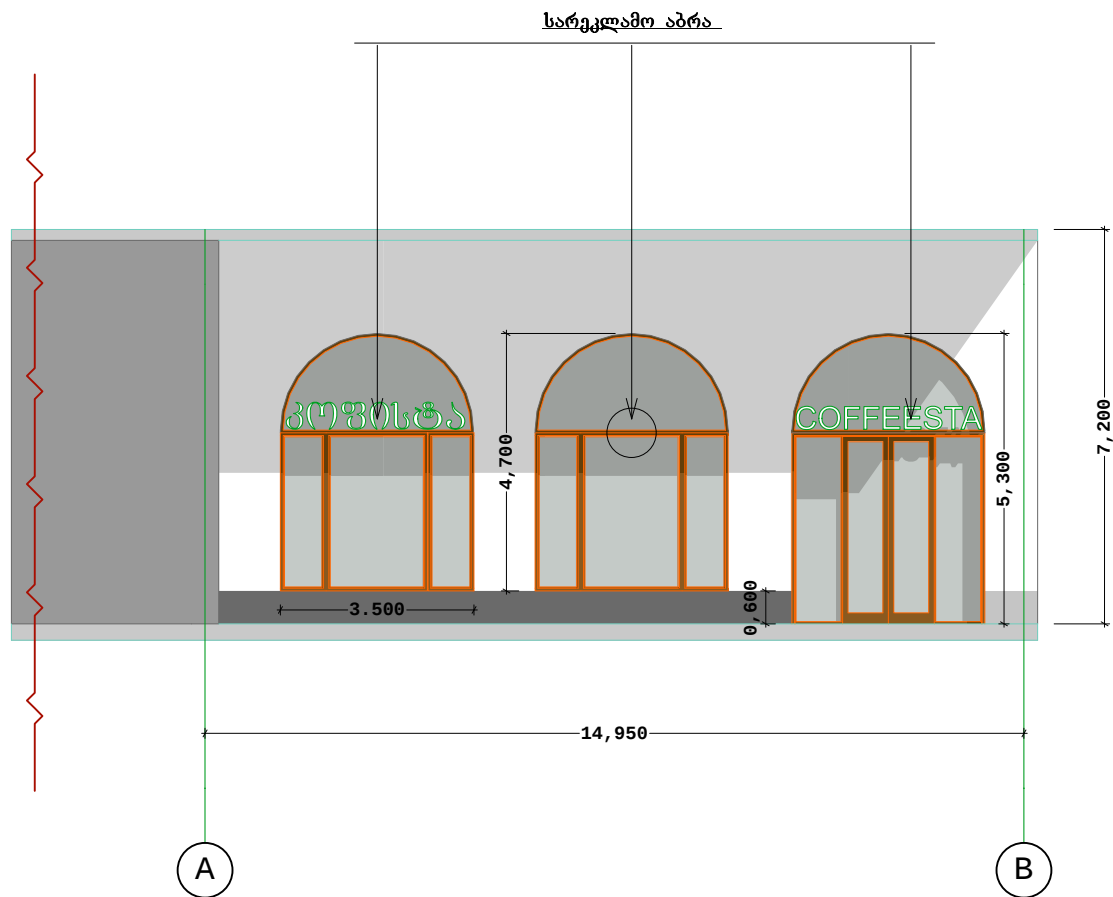

ფორმატი A-3

თბილისი 2015 წ.

ექსპლიკაცია

პირობითი აღნიშვნები

შენიშვნები

დასკეპით შპს ჯორჯიან ბუიქერს

მისამართი ქ. თბილისი რუსთაველის გამზ. N52


პროექტის დასახელება

თანამდებობა	გვარი	სემლიწერა	თარიღი
დირექტორი	ბ. ხოზანთაძე		
მთავარი პროექტი	ბ. ხოზანთაძე		
არქიტექტორი	ბ. ხოზანთაძე		
კონსტრუქტორი			
შეამოწმა			

ი/მ ბიურო ბიზანთაძე


მასშტაბი	1:100	
თარიღი		
ხელმოწერა	შეამოწმა	სემლიწერა
პროექტი		

ჭრილი-1

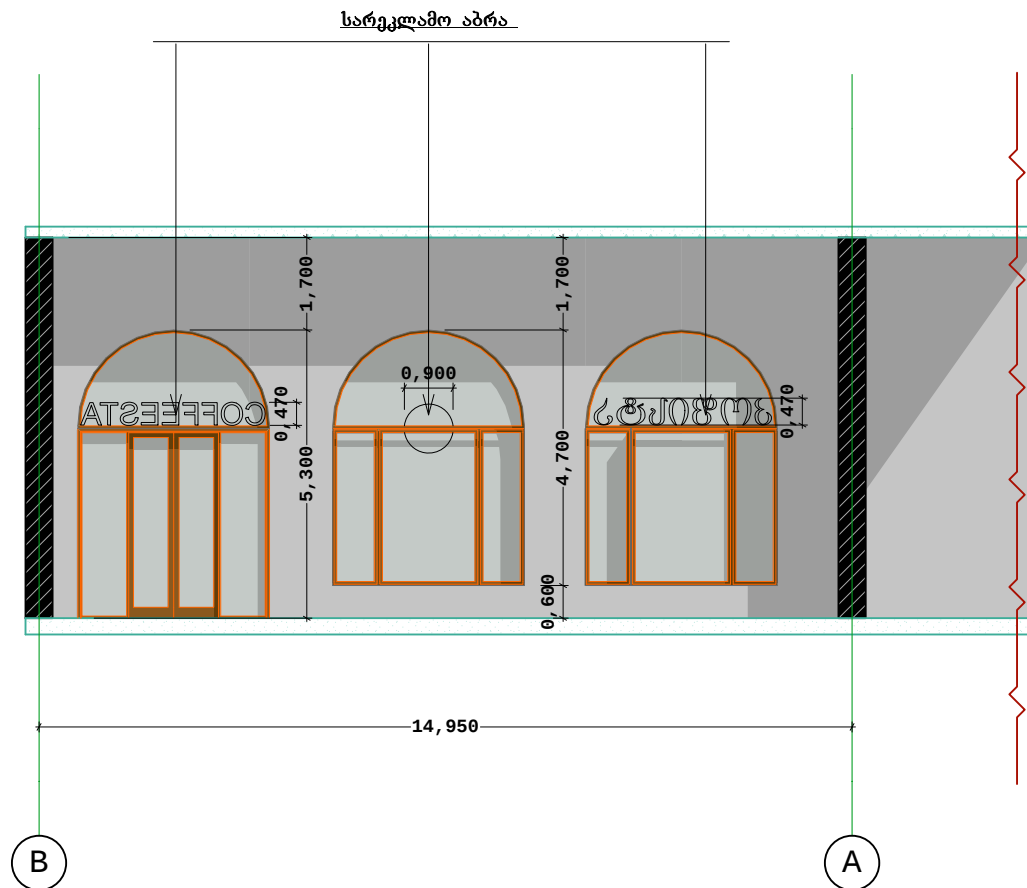


ფორმატი A-3		თბილისი 2015 წ.	
ექსპლიკაცია			
პირობითი აღნიშვნები			
შენიშვნები			
დამკვეთი შპს ჯორჯიან ბუქტერს			
მისამართი ქ. თბილისი რუსთაველის გამზ. №52			
პროექტის დასახელება			
თანამდებობა	გვარი	სედმოქცრა	თარიღი
დირექტორი	ბ. ხოზანდუშვილი		
მთ.არამბუქტერი	ბ. ხოზანდუშვილი		
არამბუქტერი	ბ. ხოზანდუშვილი		
პრინტერმბუქტერი			
შეამოვნა			
ი/მ ბირობი ხოზანდუშვილი			
მასშტაბი	1:100		
მასშტაბი		შერევა	სულ შერევა
სტარა			
არამბუქტერი			

ჭრილი1-2

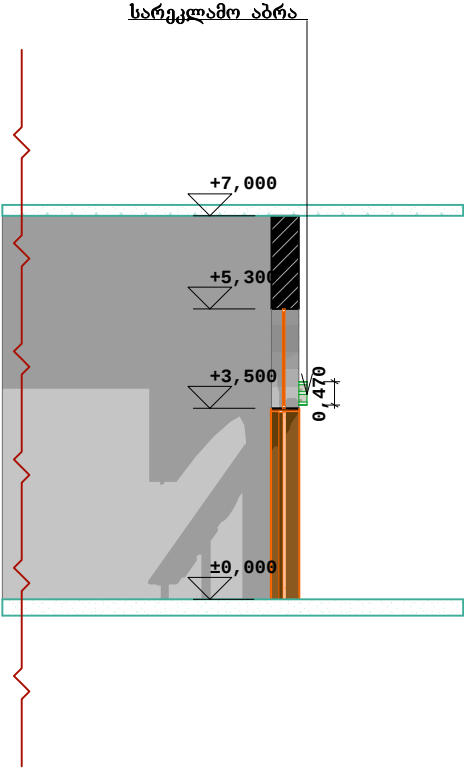

ჭრილი1-3

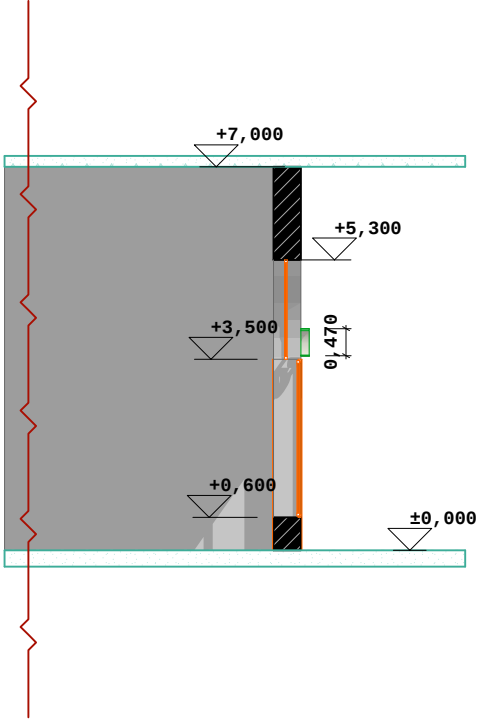

ფორმატი A-3		თბილისი 2015 წ.	
ექსპლიკაცია			
პირობითი აღნიშვნები			
შენიშვნები			
დამკვეთი შპს ჯორჯიან ბუიქერს			
მისამართი ქ. თბილისი რუსთაველის გამზ N52			
პროექტის დასახელება			
თანამდებობა	გვარი	სელმოწერა	თარიღი
დირექტორი	ბ. ხიზანაშვილი		
მთ.არქიტექტორი	ბ. ხიზანაშვილი		
არქიტექტორი	ბ. ხიზანაშვილი		
კონსტრუქტორი			
შსამოწმა			
ი/მ ბიურო ბიზანაშვილი			
მასშტაბი	1:100		
თარიღი			
სტადია		წარმართი	საშ. წარმართი

მონტაჟი



ფორმატი A-3		თბილისი 2015 წ.	
ექსპლიკაცია			
პირობითი აღნიშვნები			
შენიშვნები			
დამკვეთი შპს ჯორჯიან ბუიქერს			
მისამართი ქ. თბილისი		რუსთაველის გამზ N52	
პროექტის დასახელება			
თანაშეღებობა	გეგარი	ხელმოწერა	თარიღი
ლიტერატორი	ბ. ხიზანაშვილი		
მთ.არქიტექტორი	ბ. ხიზანაშვილი		
არქიტექტორი	ბ. ხიზანაშვილი		
კონსტრუქტორი			
შსპოეზია			
ი/მ ბიოგრაფი ხიზანაშვილი			
მასშტაბი	1:100		
თარიღი			
სტადია		შუამდგომ.	სულ შუამდგომ.
პროექტი			