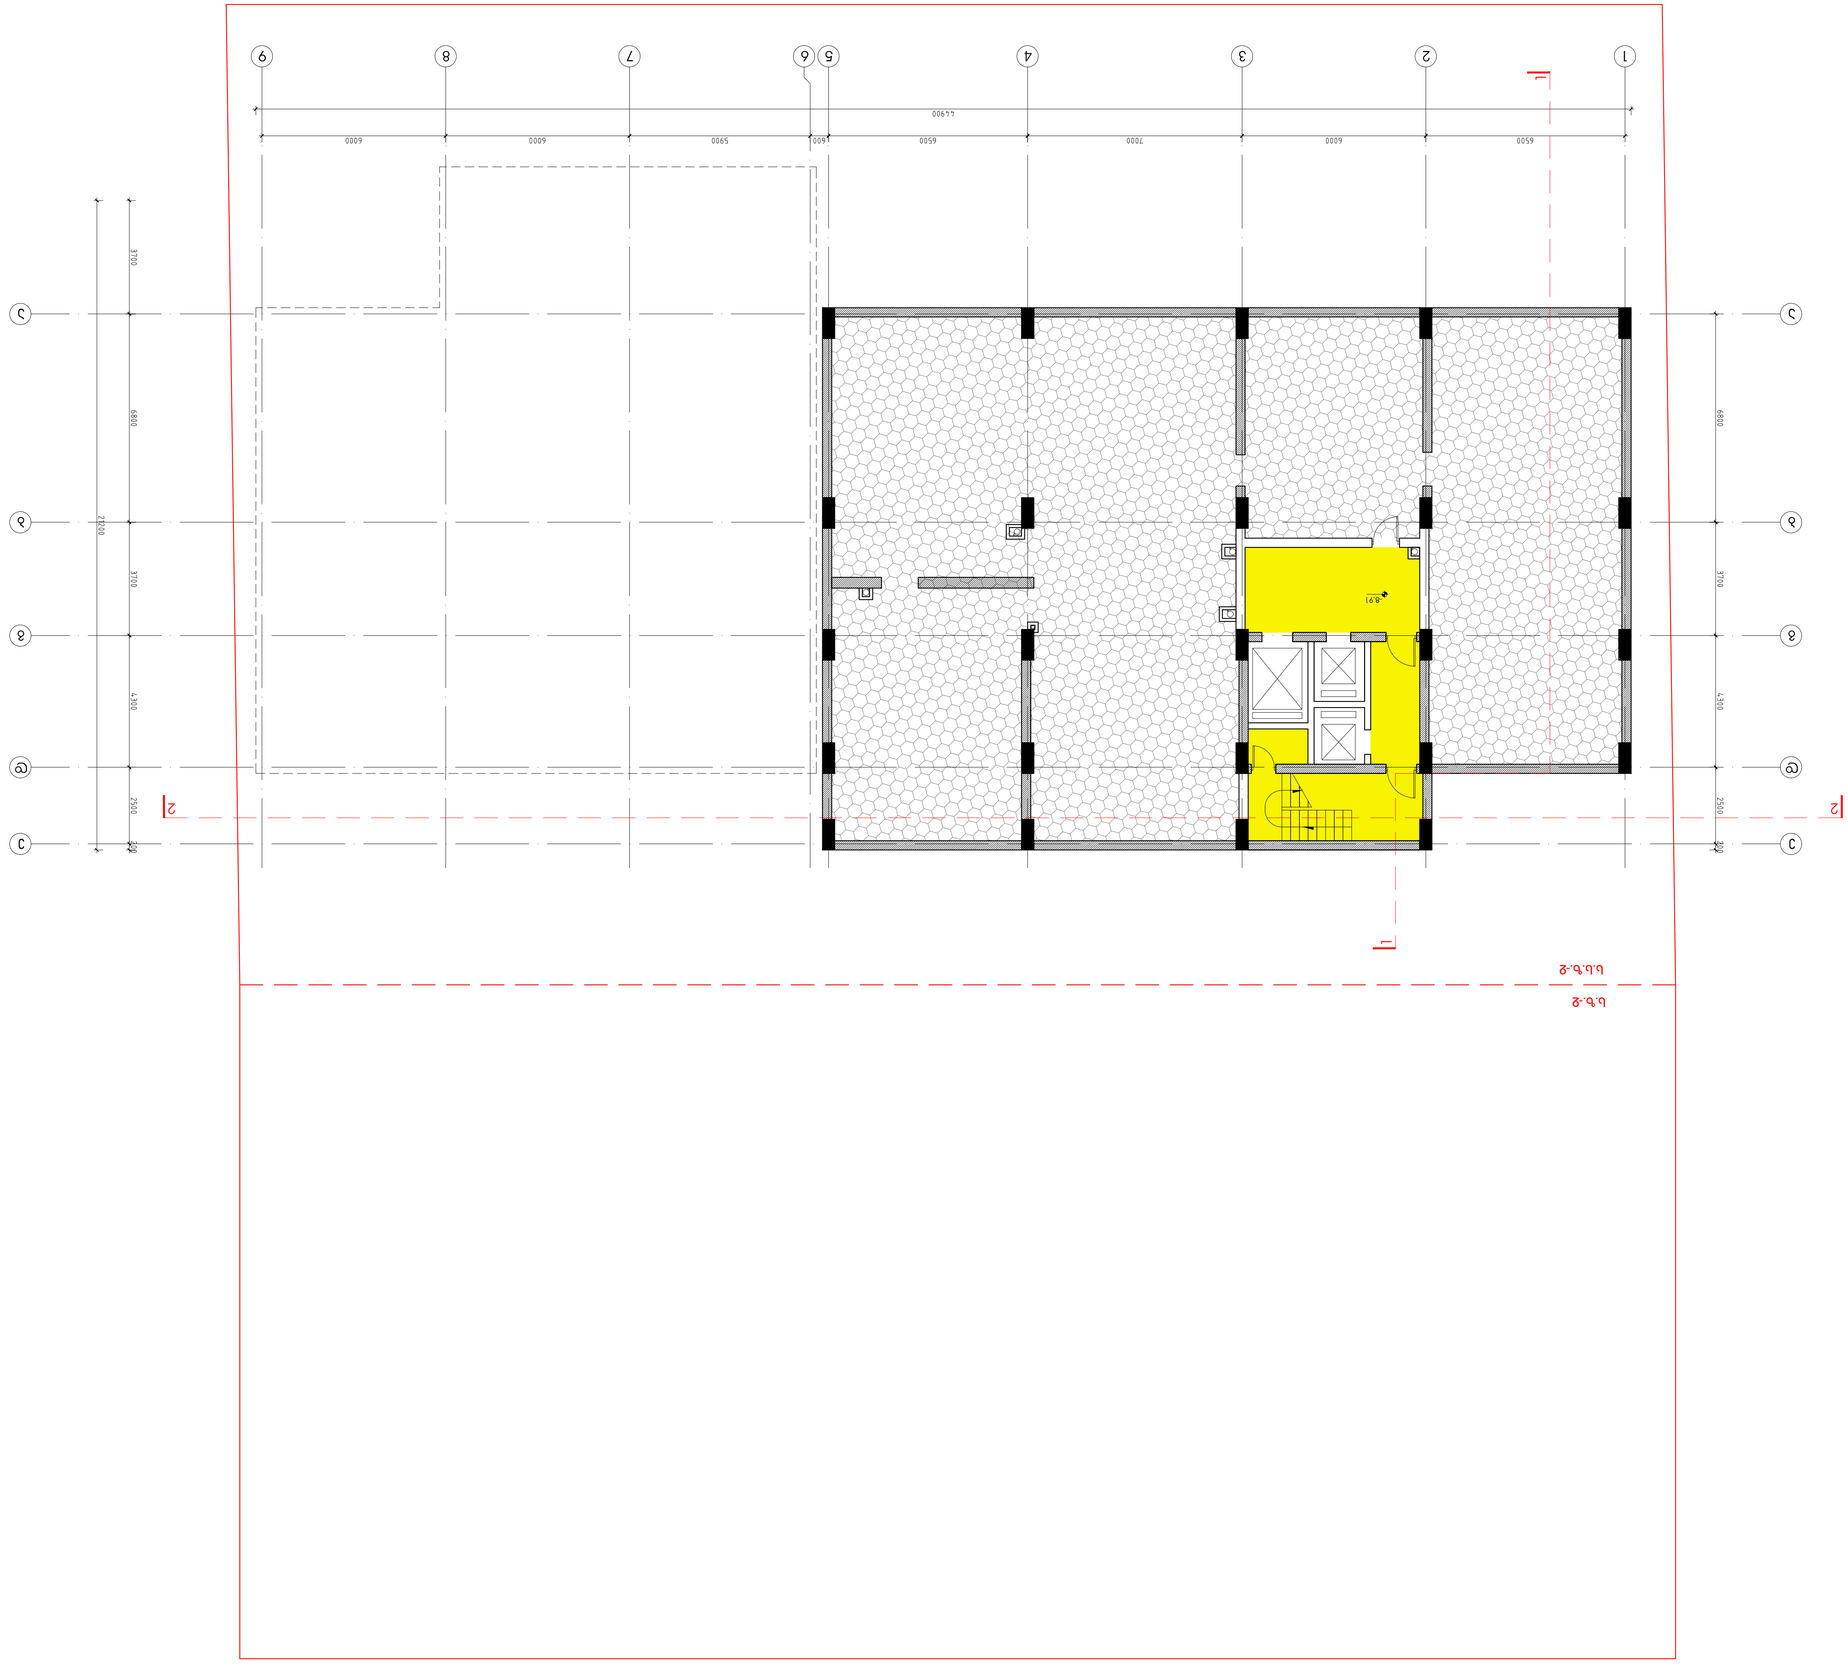

27

პირობითი აღნიშვნები:

შენიშვნა:

Sesworeba:

ექსპლიკაცია:

სტადია მასშტაბი ფურცელი ფურცლები ვარიანტი

p. a

ობიექტის დასახელება:

დაკვეთა CAD FILE ფორმატი თარიღი
DWG A2

დამკვეთი:

მისამართი:

ნახაზის დასახელება:

2015

S.p.s. "statoteli"

მრავალფუნქციური შენობა

თბილისი, ნუცუბიძის III მ/რ-ის
ბოლოს

დირექტორი ვ.აბრამიშვილი

თანამდებობა ხელმოწერა გვარი

S.p.s. "demark"-i
არქიტექტურული კომპანია

TEL. (+995 32) 219 33 34
(+995 32) 219 55 12

არქიტექტორი

005.14

არქიტექტორი

1-100

ა. კაციტაძე

დ. ავალიშვილი

სარდაფის სართულის გეგმა.
-8.91 ნიშნულზე

სარდაფის სართული

a-3 6 abgde 1 2 3 4 5 7 8 9 abgde

-8.91

s.s.z.-2

s.z.-2

s.s.z.-2

s.z.-2

- რ/ბეტონის კოლონა

- რ/ბეტონის დიაფრაგმა

-შემავსებელი ბლოკი

-სატიხრე ბლოკი

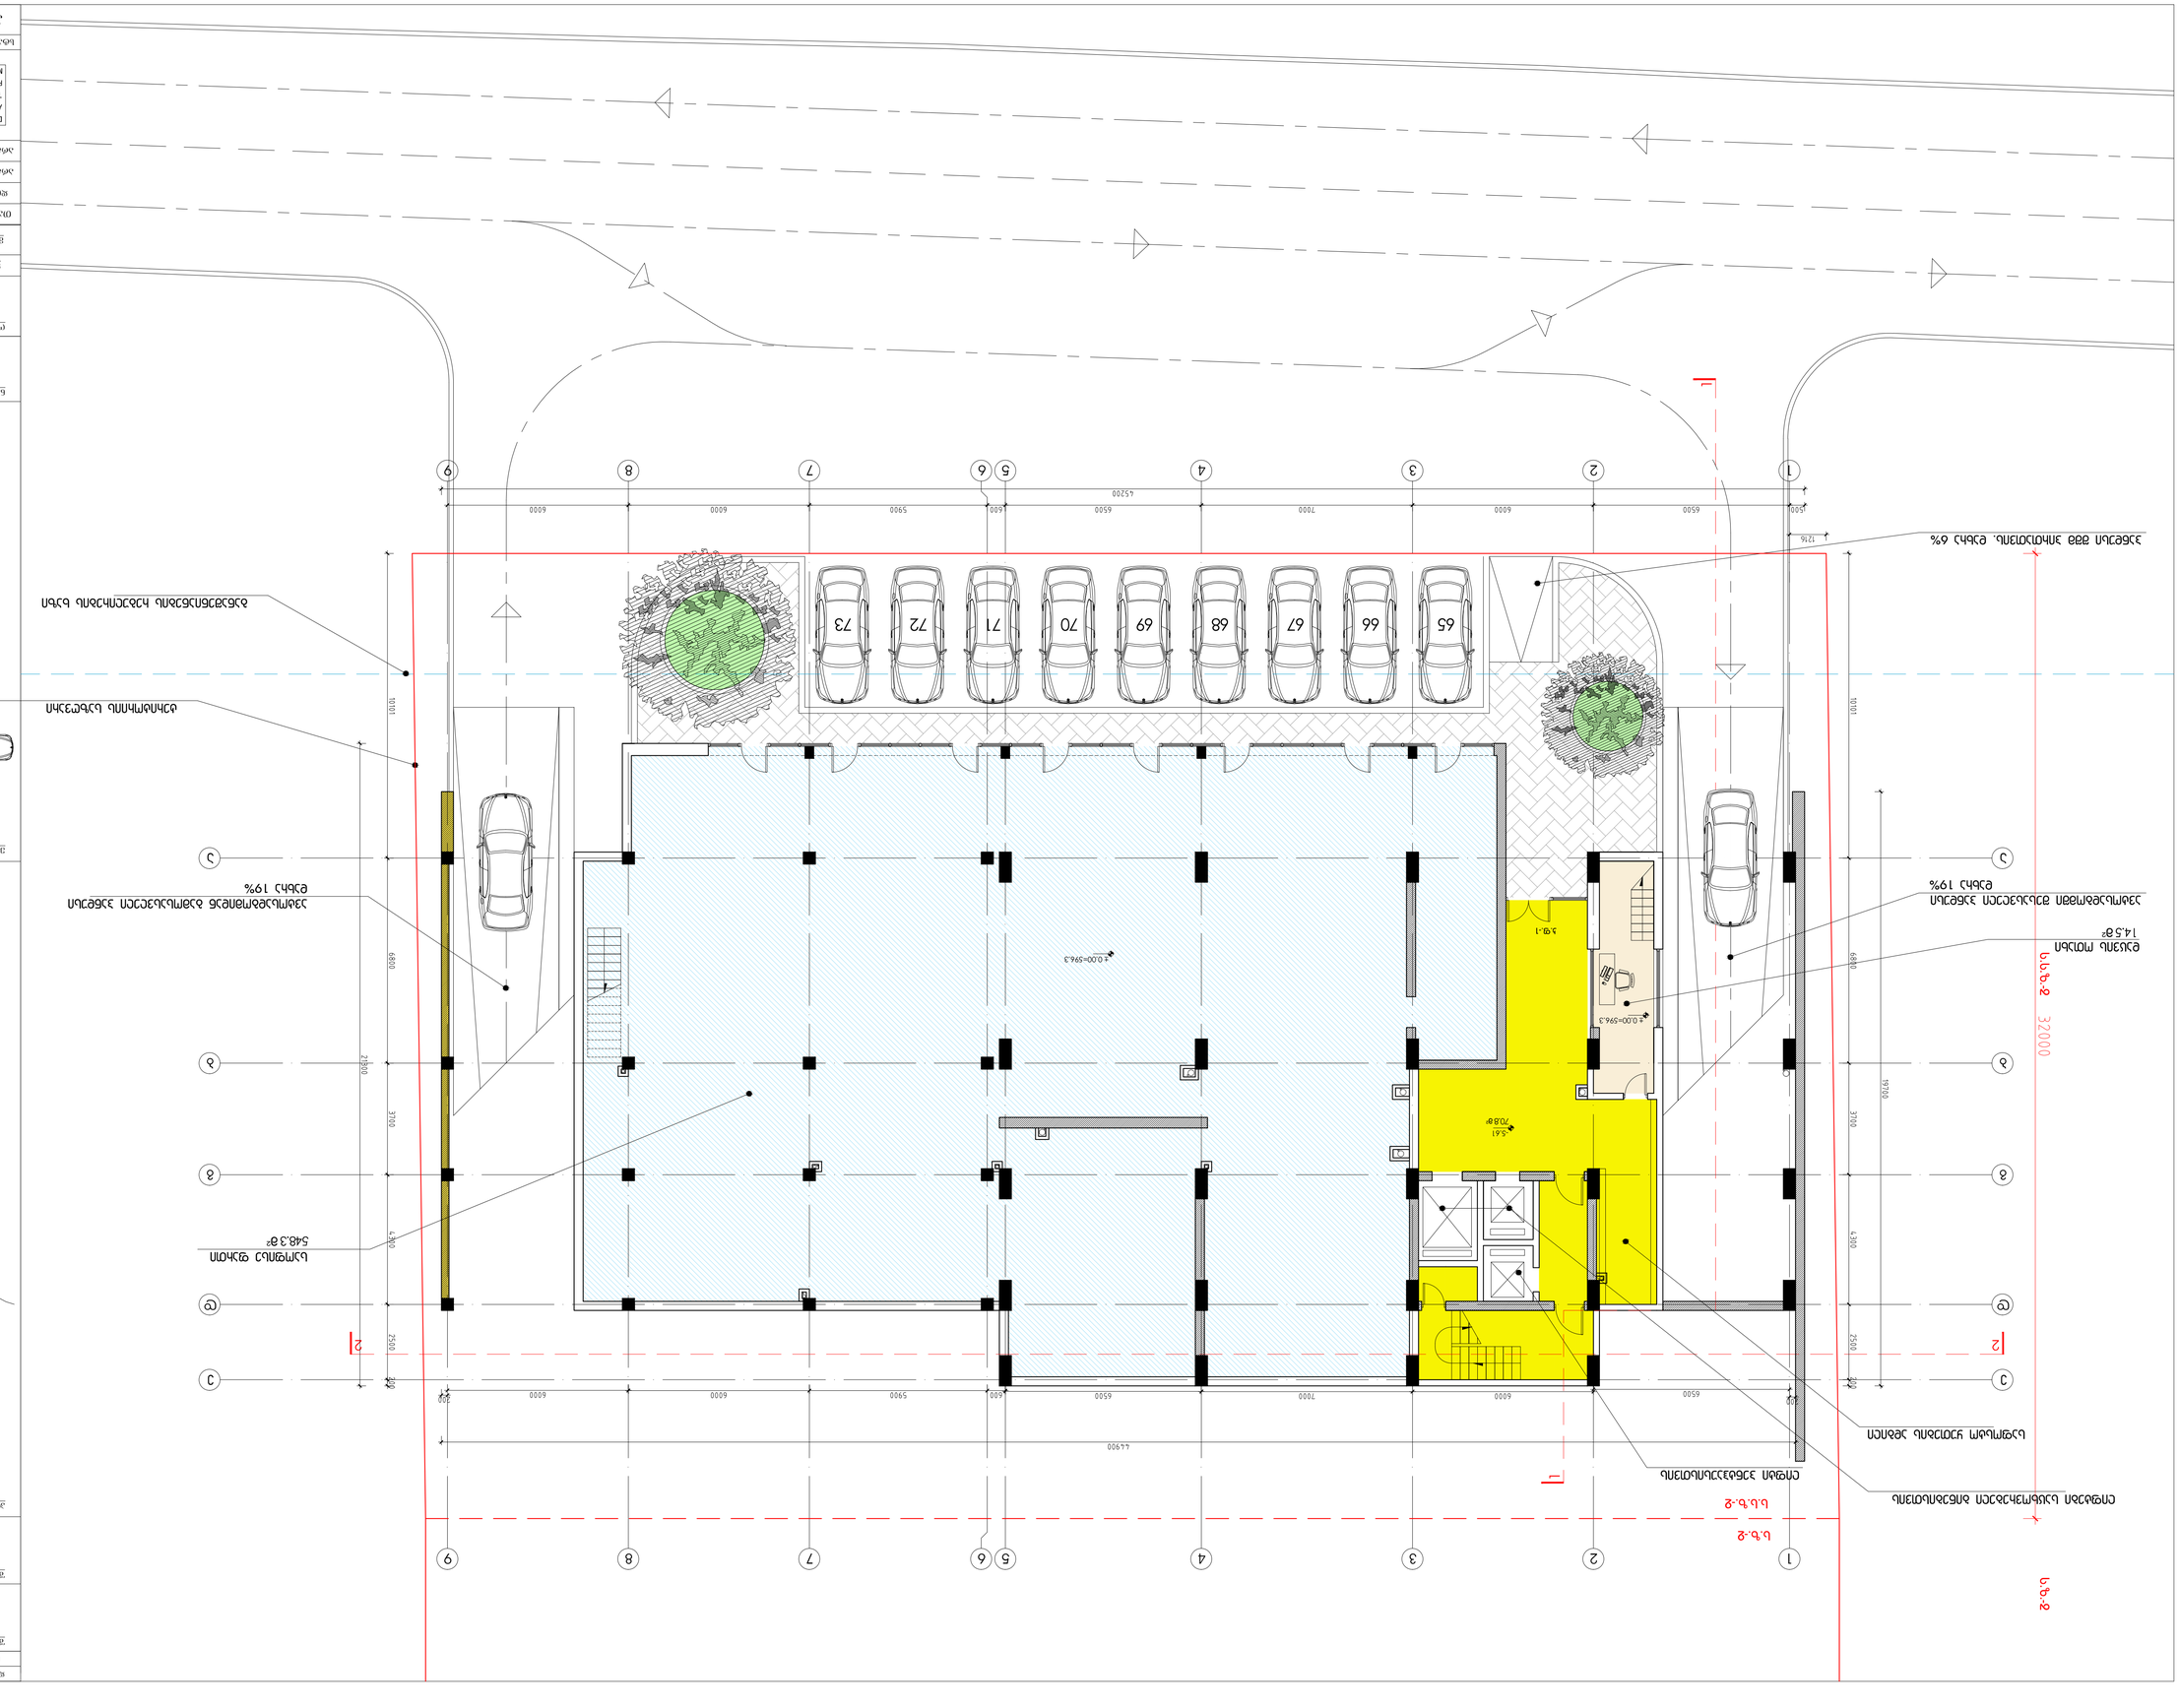

6

a

b

g

d

e

1 2 3 4 5 7 8 9

1 2 3 4 5 6 7 8 9

a

b

g

d

e

27

პირობითი აღნიშვნები:

შენიშვნა:

Sesworeba:

ექსპლიკაცია:

სტადია მასშტაბი ფურცელი ფურცლები ვარიანტი

p. a

ობიექტის დასახელება:

დაკვეთა CAD FILE ფორმატი თარიღი
DWG A2

დამკვეთი:

მისამართი:

ნახაზის დასახელება:

2015

S.p.s. "statoteli"

მრავალფუნქციური შენობა

თბილისი, ნუცუბიძის III მ/რ-ის
ბოლოს

დირექტორი ვ.აბრამიშვილი

თანამდებობა ხელმოწერა გვარი

S.p.s. "demark"-i
არქიტექტურული კომპანია

TEL. (+995 32) 219 33 34
(+995 32) 219 55 12

არქიტექტორი

005.14

არქიტექტორი

1-100

ა. კაციტაძე

დ. ავალიშვილი

-5.61
mò

დაცვის ოთახი

ავტოსადგომში შესასვლელი პანდუსი
დახრა 19%

ავტოსადგომიდან გამოსასვლელი პანდუსი
დახრა 19%

mò

საოფისე ფართი

ლიფტები საცხოვრებელი ბინებისთვის

საფოსტო ყუთების ადგილი

ლიფტი პენტჰაუსისთვის

პირველი სართულის გეგმა.
-5.61 ნიშნულზე

mò

ადგილი
9 მანქანისთვის

ტერიტორიის საზღვარი

a-4

k.f.-1

  

  

განაშენიანების რეგულირების ხაზი

პანდუსი შშმ პირთათვის. დახრა 6% ს.ს.ზ.-2

s.s.z.-2

s.z.-2 s.z.-2

s.s.z.-2

s.z.-2

-რ/ბეტონის კოლონა

-რ/ბეტონის დიაფრაგმა

-შემავსებელი ბლოკი

-სატიხრე ბლოკი

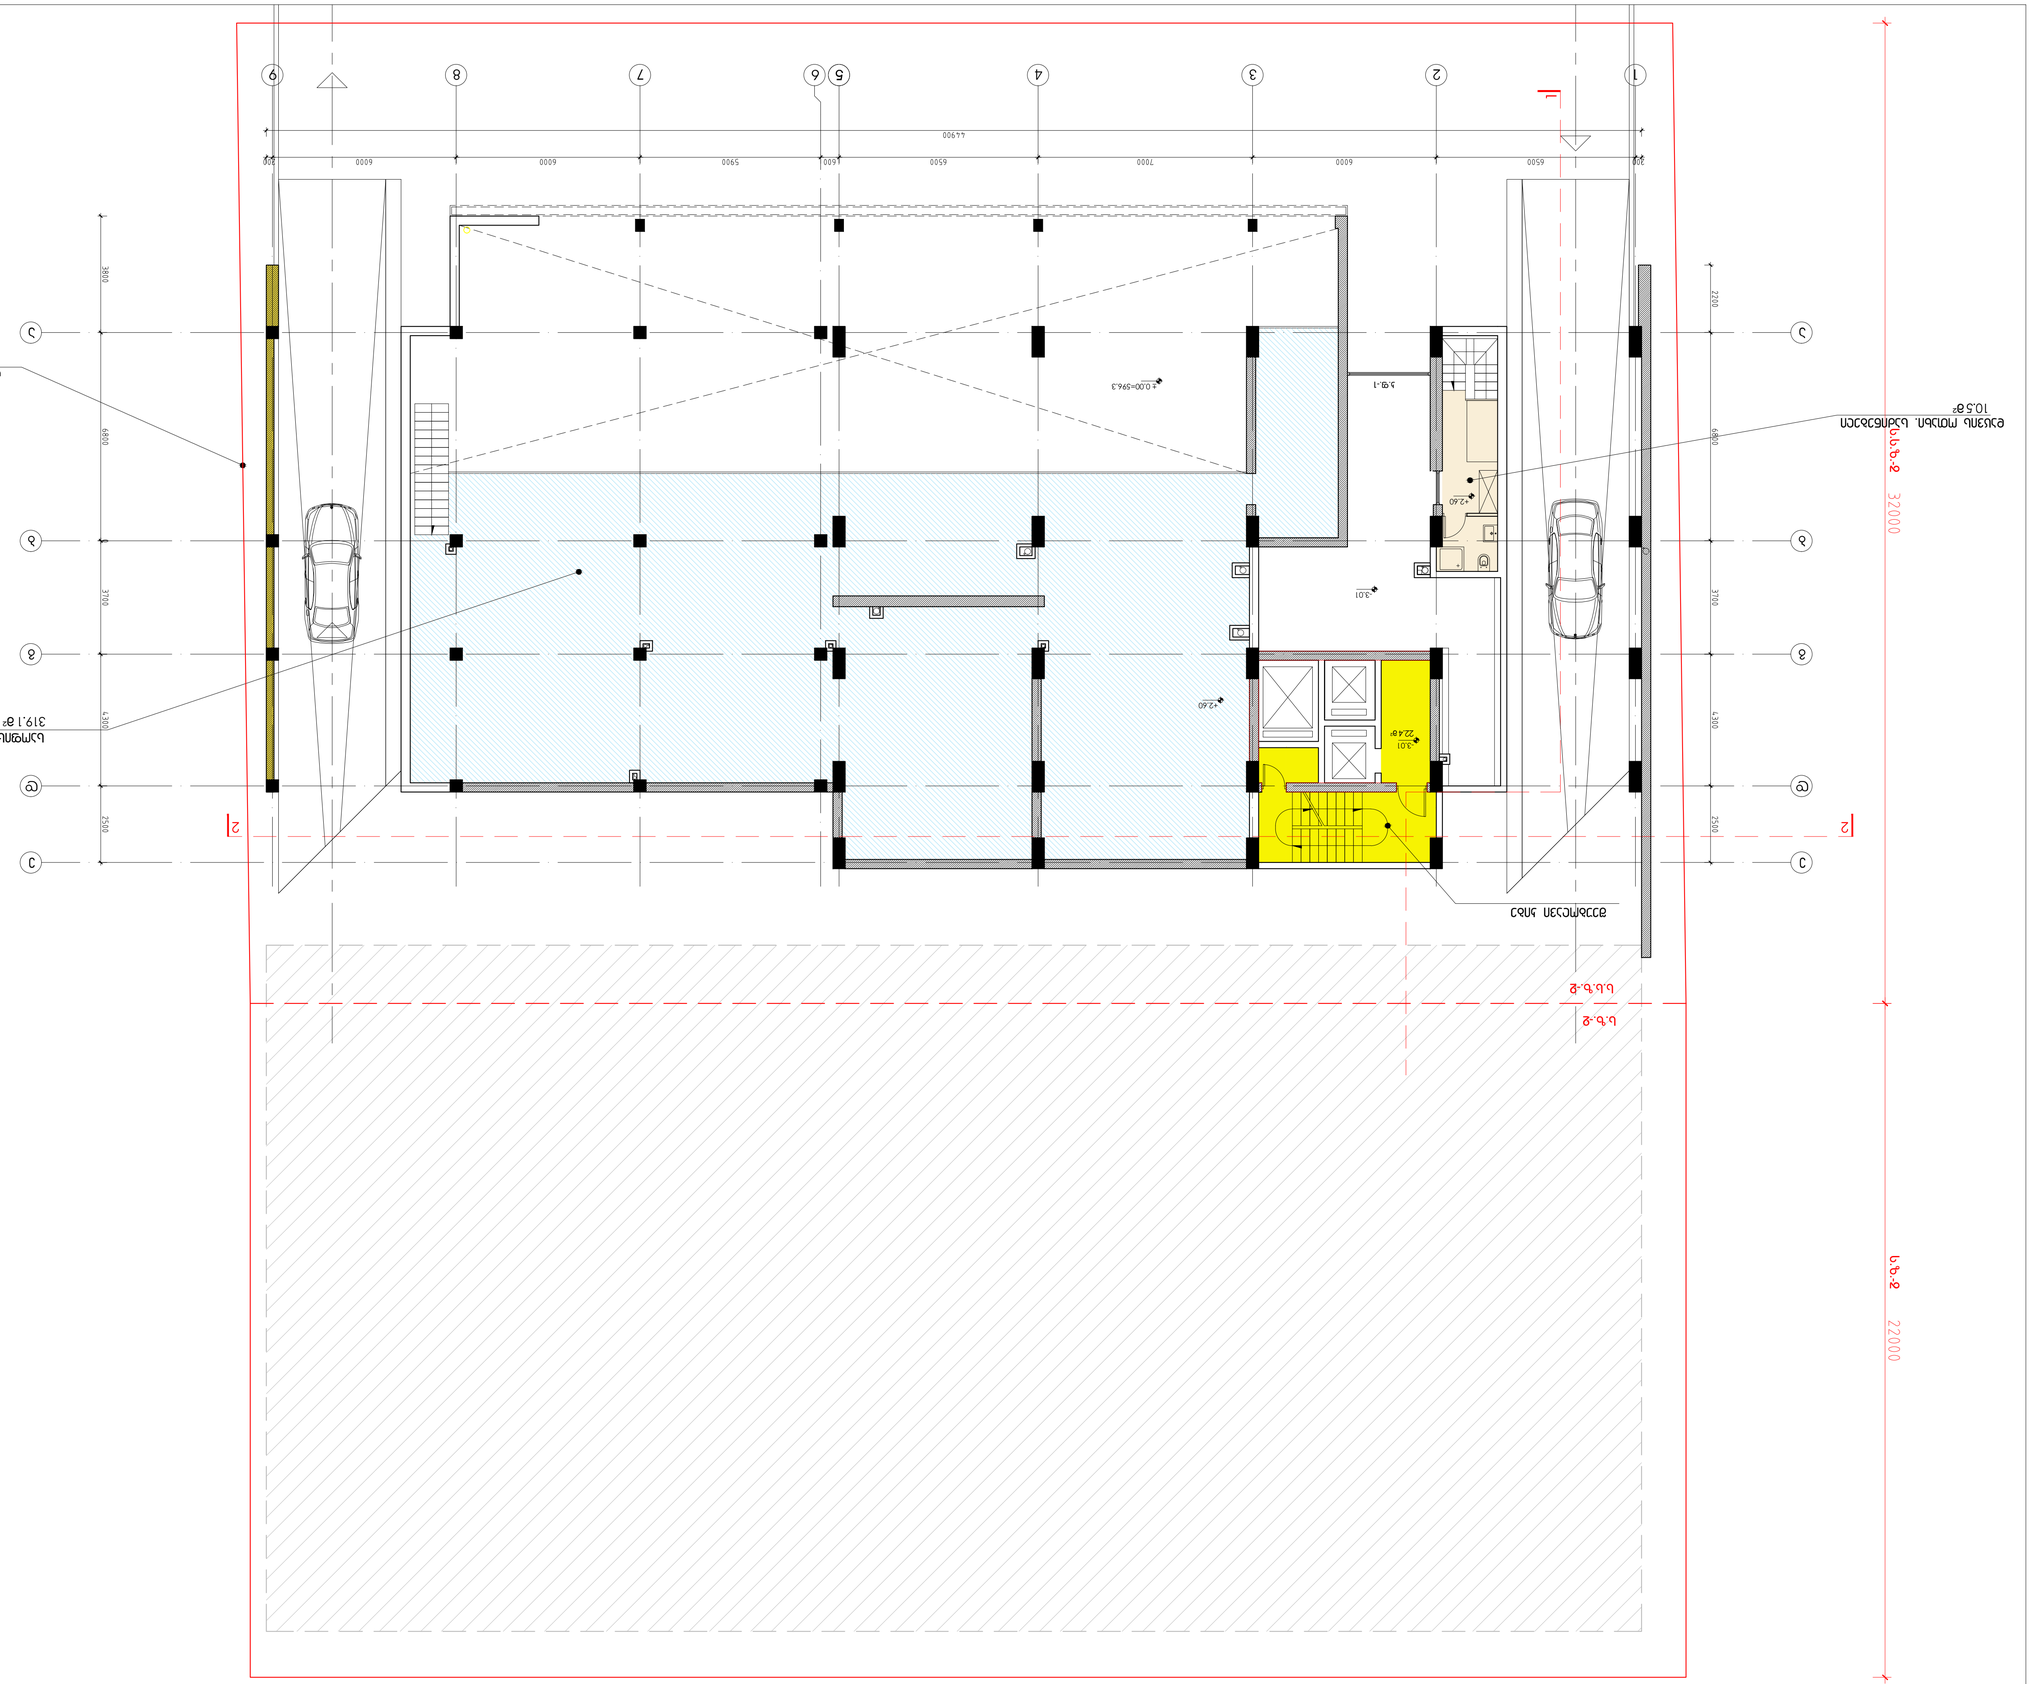

6

a

b

g

d

e

1 2 3 4 5 7 8 9

a

b

g

d

e

27

პირობითი აღნიშვნები:

შენიშვნა:

Sesworeba:

ექსპლიკაცია:

სტადია მასშტაბი ფურცელი ფურცლები ვარიანტი

p. a

ობიექტის დასახელება:

დაკვეთა CAD FILE ფორმატი თარიღი
DWG A2

დამკვეთი:

მისამართი:

ნახაზის დასახელება:

2015

S.p.s. "statoteli"

მრავალფუნქციური შენობა

თბილისი, ნუცუბიძის III მ/რ-ის
ბოლოს

დირექტორი ვ.აბრამიშვილი

თანამდებობა ხელმოწერა გვარი

S.p.s. "demark"-i
არქიტექტურული კომპანია

TEL. (+995 32) 219 33 34
(+995 32) 219 55 12

არქიტექტორი

005.14

არქიტექტორი

1-100

ა. კაციტაძე

დ. ავალიშვილი

შეუბოლავი კიბე

პირველი სართულის
ანტრესოლის გეგმა.
-3.01 ნიშნულზე

+2.60

mò

საოფისე ფართი

დაცვის ოთახი. საძინებელი
mò

ტერიტორიის საზღვარი

a-5

k.f.-1

mò

-3.01

-3.01

  

+2.60 s.s.z.-2

s.s.z.-2

s.z.-2 s.z.-2

s.s.z.-2

s.z.-2

-რ/ბეტონის კოლონა

-რ/ბეტონის დიაფრაგმა

-შემავსებელი ბლოკი

-სატიხრე ბლოკი

მოშენების ფართი = 1971.8 მò

მოშენების ფართის საანგარიშო კონტური

z

T

i

k

l

z

T

i

k

l

6

a

b

g

d

e

1 2 3 4 5 7 8 9

a

b

g

d

e

27

პირობითი აღნიშვნები:

შენიშვნა:

Sesworeba:

ექსპლიკაცია:

სტადია მასშტაბი ფურცელი ფურცლები ვარიანტი

p. a

ობიექტის დასახელება:

დაკვეთა CAD FILE ფორმატი თარიღი
DWG A2

დამკვეთი:

მისამართი:

ნახაზის დასახელება:

2015

S.p.s. "statoteli"

მრავალფუნქციური შენობა

თბილისი, ნუცუბიძის III მ/რ-ის
ბოლოს

დირექტორი ვ.აბრამიშვილი

თანამდებობა ხელმოწერა გვარი

S.p.s. "demark"-i
არქიტექტურული კომპანია

TEL. (+995 32) 219 33 34
(+995 32) 219 55 12

არქიტექტორი

005.14

არქიტექტორი

1-100

ა. კაციტაძე

დ. ავალიშვილი

 
mò

-0.99

2 სართულიანი სტუდიოს ტიპის ბინები

მეორე სართულის გეგმა
0.00=601.9 ნიშნულზე

a-6

k.f.-2 k.f.-3 k.f.-4 k.f.-5 k.f.-5

k.f.-3

k.f.-6 1.5 % 1.5 % 1.5 % 1.5 % 1.5 %
1.5 % 1.5 % 1.5 % 1.5 % 1.5 %

4.62

ადგილი
26 მანქანისთვის

ადგილი

3 მანქანისთვის ს.ს.ზ.-2

s.s.z.-2

s.z.-2 s.z.-2

s.s.z.-2

s.z.-2

კოეფიციენტის საანგარიშო კონტური

-რ/ბეტონის კოლონა

-რ/ბეტონის დიაფრაგმა

-შემავსებელი ბლოკი

-სატიხრე ბლოკი

მოშანდაკებული შიდა ეზო

-0.99
 

6 abgde 1 2 3 4 5 7 8 9 abgde ზთიკლ ზთიკლ

27

პირობითი აღნიშვნები:

შენიშვნა:

Sesworeba:

ექსპლიკაცია:

სტადია მასშტაბი ფურცელი ფურცლები ვარიანტი

p. a

ობიექტის დასახელება:

დაკვეთა CAD FILE ფორმატი თარიღი
DWG A2

დამკვეთი:

მისამართი:

ნახაზის დასახელება:

2015

S.p.s. "statoteli"

მრავალფუნქციური შენობა

თბილისი, ნუცუბიძის III მ/რ-ის
ბოლოს

დირექტორი ვ.აბრამიშვილი

თანამდებობა ხელმოწერა გვარი

S.p.s. "demark"-i
არქიტექტურული კომპანია

TEL. (+995 32) 219 33 34
(+995 32) 219 55 12

არქიტექტორი

005.14

არქიტექტორი

1-100

ა. კაციტაძე

დ. ავალიშვილი

შეუბოლავი კიბე

2.64 mò

8.27

მეორე სართულის
ანტრესოლის გეგმა
2.64 ნიშნულზე

მინა ბლოკი

მინა ბლოკი

a-7

k.f.-16 k.f.-17 k.f.-16 k.f.-17 k.f.-17

k.f.-18

k.f.-19

2.31 mò

ადგილი
28 მანქანისთვის

ადგილი
7 მანქანისთვის

k2 = 793.6 mò s.s.z.-2

s.s.z.-2

s.z.-2 s.z.-2

s.s.z.-2

s.z.-2

კოეფიციენტის საანგარიშო კონტური

-რ/ბეტონის კოლონა

-რ/ბეტონის დიაფრაგმა

-შემავსებელი ბლოკი

-სატიხრე ბლოკი

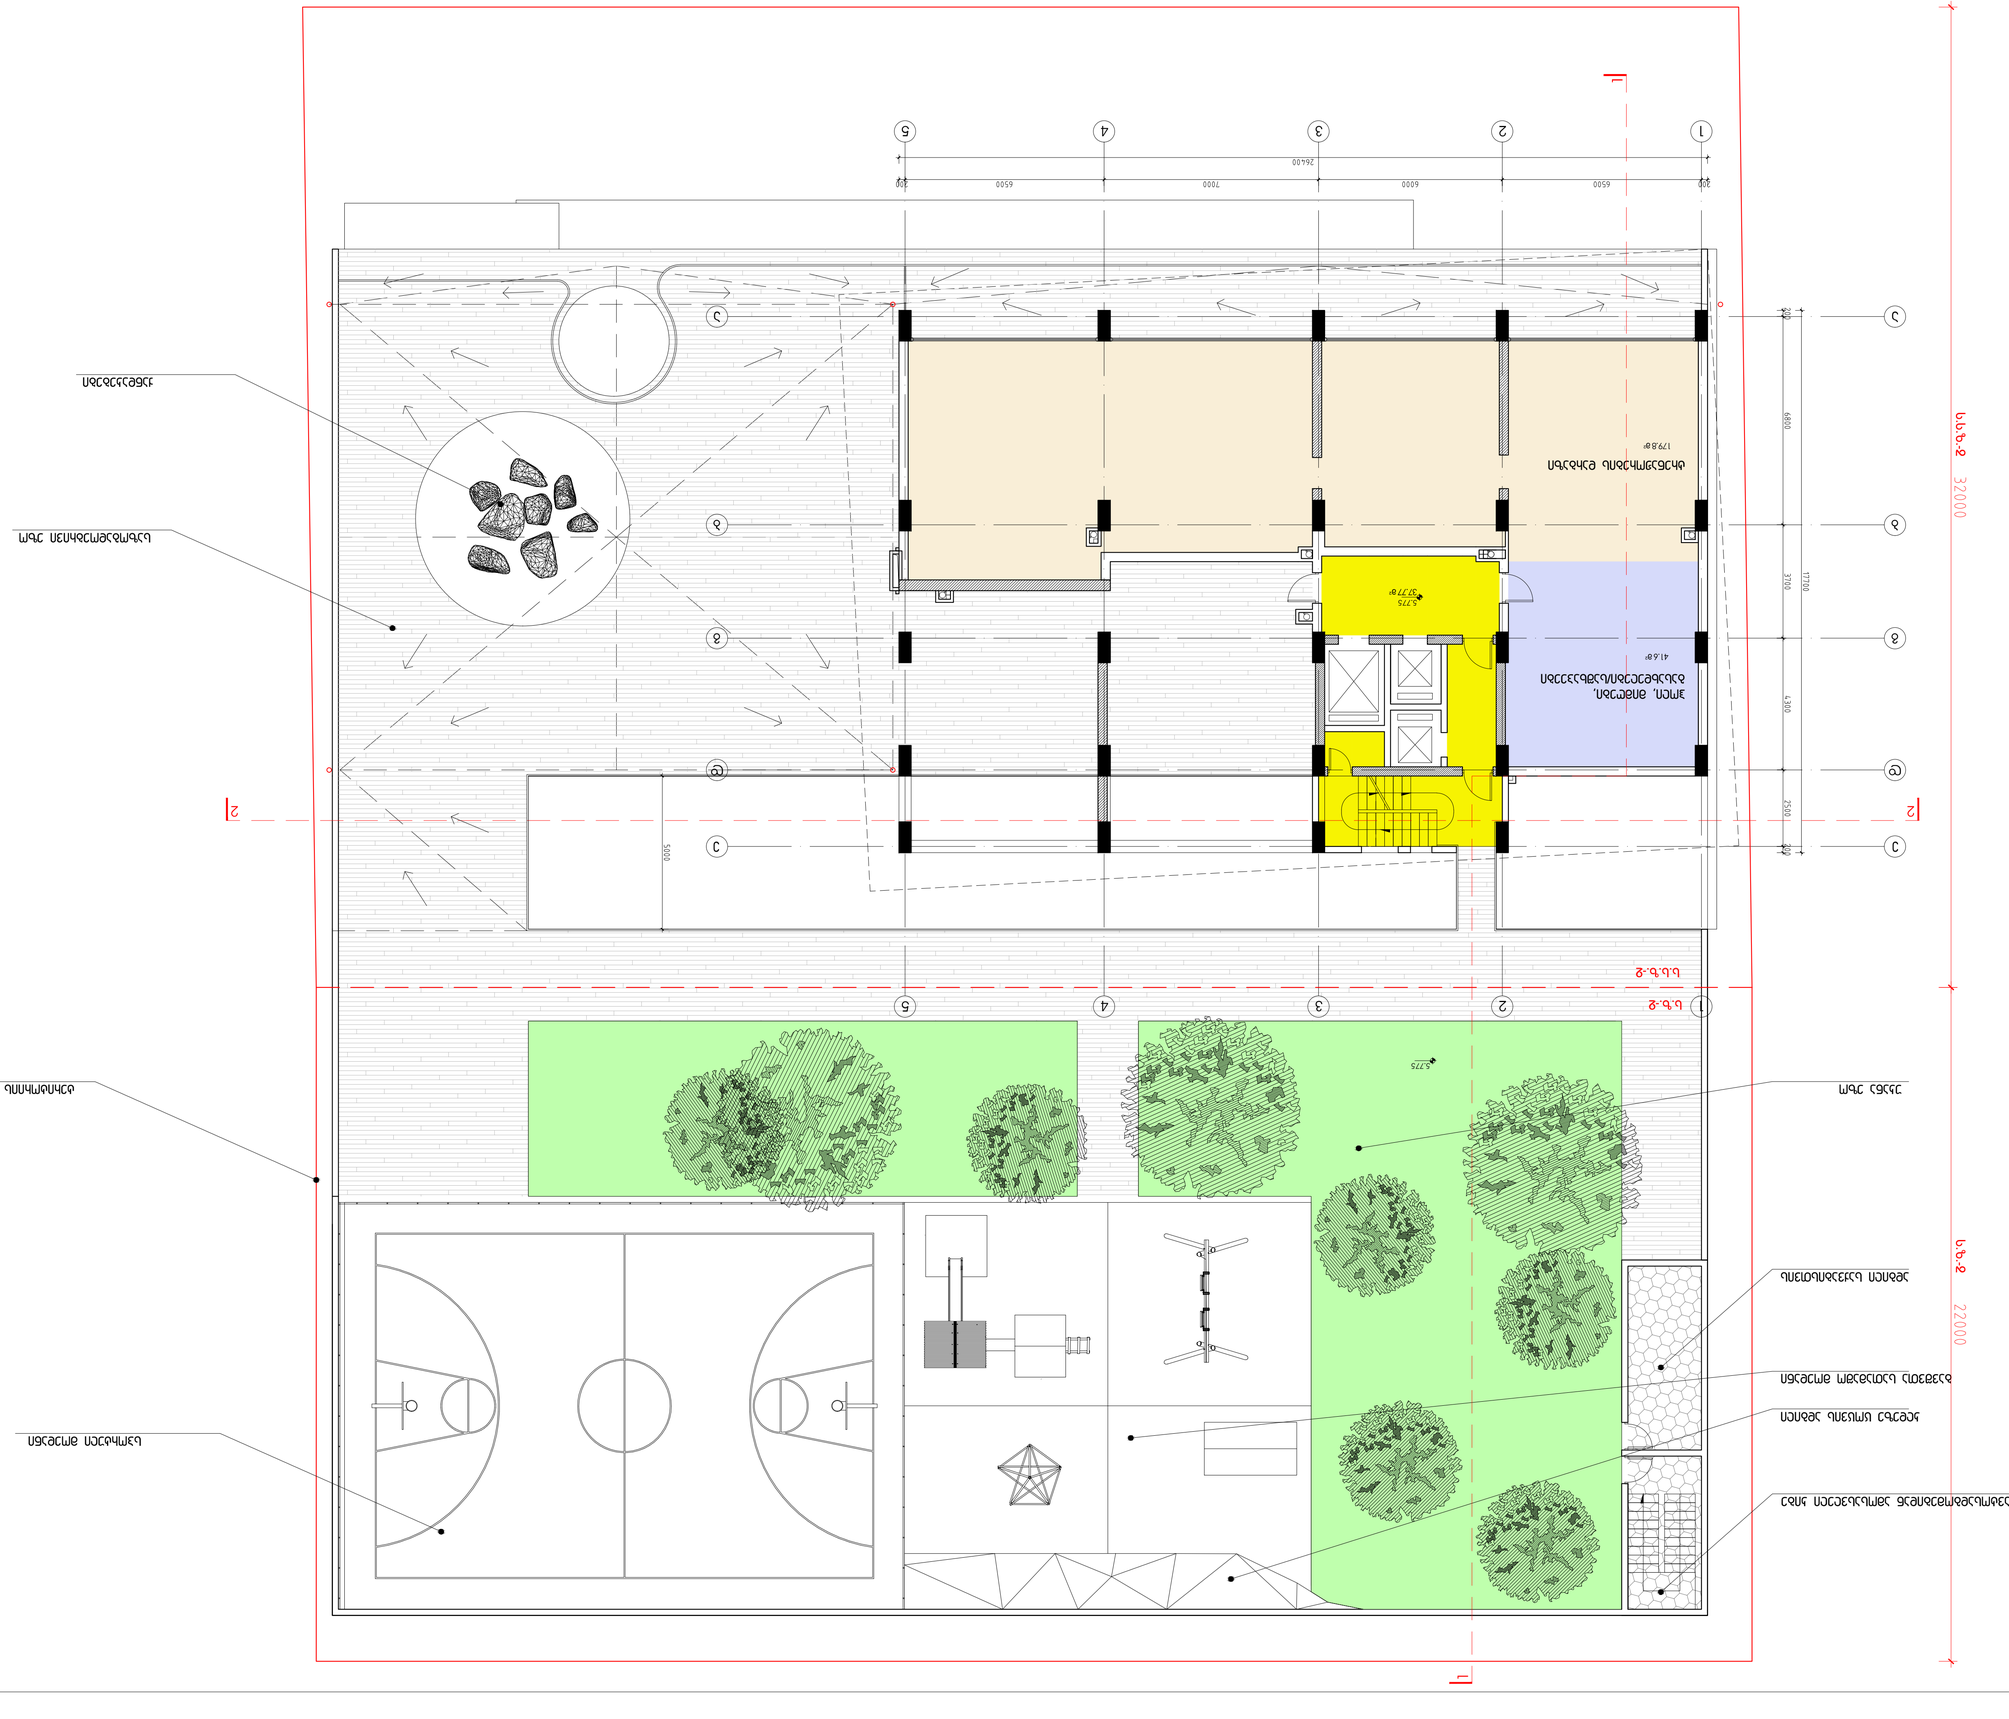

a a

b

g

d

e

1

b

g

d

2 3 4 5

e

1 2 3 4 5

27

პირობითი აღნიშვნები:

შენიშვნა:

Sesworeba:

ექსპლიკაცია:

სტადია მასშტაბი ფურცელი ფურცლები ვარიანტი

p. a

ობიექტის დასახელება:

დაკვეთა CAD FILE ფორმატი თარიღი
DWG A2

დამკვეთი:

მისამართი:

ნახაზის დასახელება:

2015

S.p.s. "statoteli"

მრავალფუნქციური შენობა

თბილისი, ნუცუბიძის III მ/რ-ის
ბოლოს

დირექტორი ვ.აბრამიშვილი

თანამდებობა ხელმოწერა გვარი

S.p.s. "demark"-i
არქიტექტურული კომპანია

TEL. (+995 32) 219 33 34
(+995 32) 219 55 12

არქიტექტორი

005.14

არქიტექტორი

1-100

ა. კაციტაძე

დ. ავალიშვილი

ადგილი საქვაბისთვის

kldeze cocvis ადგილი

ბავშვთა სათამაშო მოედანი

სპორტული მოედანი

ტერიტორიის საზღვარი

a-8

უკანა ეზო

საზოგადოებრივი ეზო

ქანდაკებები

ჰოლი, მიმღები,
გასახდელები/საშხაპეები

mò

ტრენაჟორების დარბაზი

mò

გეგმა ნიშნულზე 5.775
სატრენაჟორო დარბაზი

5.775
mò

ავტოსადგომებიდან ამოსასვლელი კიბე ს.ს.ზ.-2

s.s.z.-2

s.z.-2 s.z.-2

s.s.z.-2

s.z.-2

ვინაიდან ჭერის სიმაღლე 2.455 მ ია, სართულის
ფართი კ2 კოეფიციენტის დათვლაში არ
მონაწილეობს

-რ/ბეტონის კოლონა

-რ/ბეტონის დიაფრაგმა

-შემავსებელი ბლოკი

-სატიხრე ბლოკი

5.775

დაკვეთა	CAD FILE	ფორმატი	თარიღი
005.14	DWG	A2	2015

შესწორება:

შენიშვნა:

პირობითი აღნიშვნები:

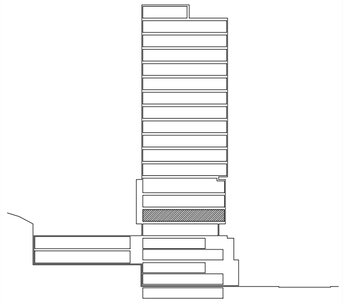

-რ/ბეტონის კოლონა

-რ/ბეტონის დიაფრაგმა

-შემავსებელი ბლოკი

-სატიხრე ბლოკი

ექსპლიკაცია: კოეფიციენტის საანგარიშო კონტური

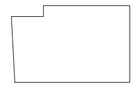

ს = 458.7 მ²

ს.ზ.-ჯ

ს.ს.ზ.-ჯ

ნახაზის დასახელება:

მე-4 სართულის გეგმა
ნიშნულზე 8.415

ობიექტის დასახელება:

მრავალფუნქციური შენობა

დამკვეთი:	შ.პ.ს. "სტატოტელი"
მისამართი:	თბილისი, ნუცუბიძის III მ/რ-ის ბოლოს

თანამდებობა	ხელმოწერა	გვარი
დირექტორი		ვ.აბრამიშვილი
არქიტექტორი		ა. კაციტაძე
არქიტექტორი		დ. ავალიშვილი

D M A R K
A R C H I
T E C T U
R A L C O
M P A N Y

შ.პ.ს. "დემარკ"-ი
არქიტექტურული პროექტი
TEL. (+995 32) 219 33 34
(+995 32) 219 55 12

სტადია	მასშტაბი	ფურცელი	ფურცლები	ვარიანტი
პ.	1-100	ა-9	43	ა

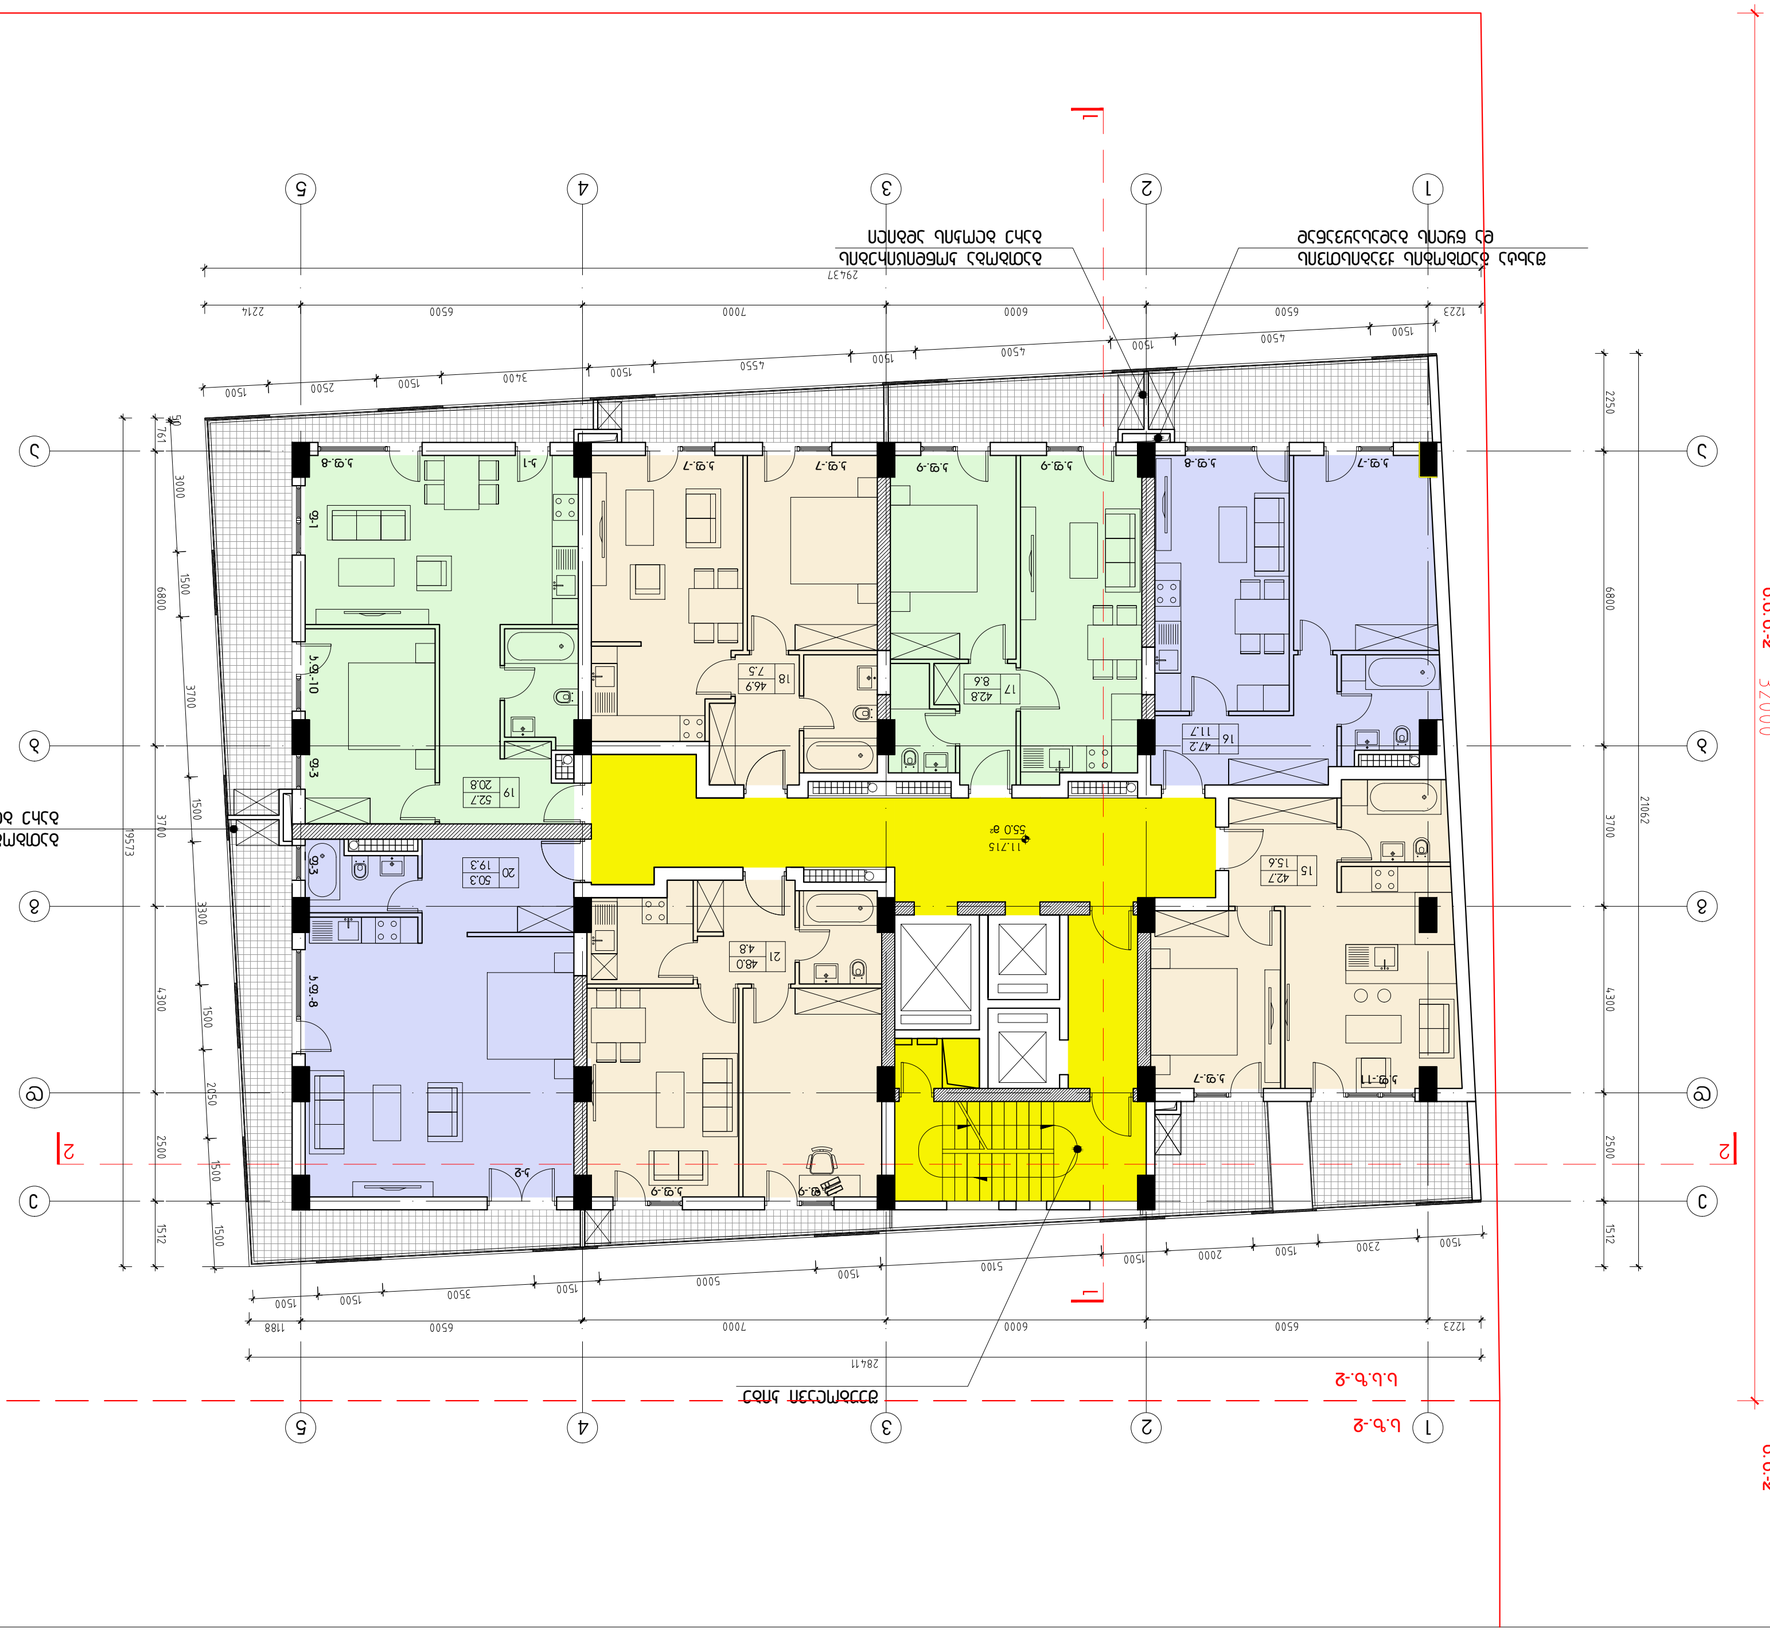

k.f.-7 k.f.-8 k.f.-8

k-2 f-3

k.f.-9 k.f.-9

k.f.-11 k.f.-7

a a

b

g

d

e

1

b

g

d

2 3 4 5

e

1 2 3 4 5

43

პირობითი აღნიშვნები:

შენიშვნა:

Sesworeba:

ექსპლიკაცია:

სტადია მასშტაბი ფურცელი ფურცლები ვარიანტი

p. a

ობიექტის დასახელება:

დაკვეთა CAD FILE ფორმატი თარიღი
DWG A2

დამკვეთი:

მისამართი:

ნახაზის დასახელება:

2015

S.p.s. "statoteli"

მრავალფუნქციური შენობა

თბილისი, ნუცუბიძის III მ/რ-ის
ბოლოს

დირექტორი ვ.აბრამიშვილი

თანამდებობა ხელმოწერა გვარი

S.p.s. "demark"-i
არქიტექტურული კომპანია

TEL. (+995 32) 219 33 34
(+995 32) 219 55 12

არქიტექტორი

005.14

არქიტექტორი

1-100

ა. კაციტაძე

დ. ავალიშვილი

11.715

მò გათბობა კონდიცირების
გარე ბლოკის ადგილი

შეუბოლავი კიბე

გათბობა კონდიცირების
გარე ბლოკის ადგილი

შახტა გათბობის ქვაბისთვის
და წყლის გადასაყვანად

მე-5 სართულის გეგმა
ნიშნულზე 11.715

k2 = 458.7 mò

a-10

k.f.-9 k.f.-9 k.f.-7 k.f.-7 k.f.-10

k-1 k.f.-8 f-3 f-1

s.s.z.-2

s.z.-2 s.s.z.-2 s.z.-2

s.s.z.-2

s.z.-2

კოეფიციენტის საანგარიშო კონტური

-რ/ბეტონის კოლონა

-რ/ბეტონის დიაფრაგმა

-შემავსებელი ბლოკი

-სატიხრე ბლოკი

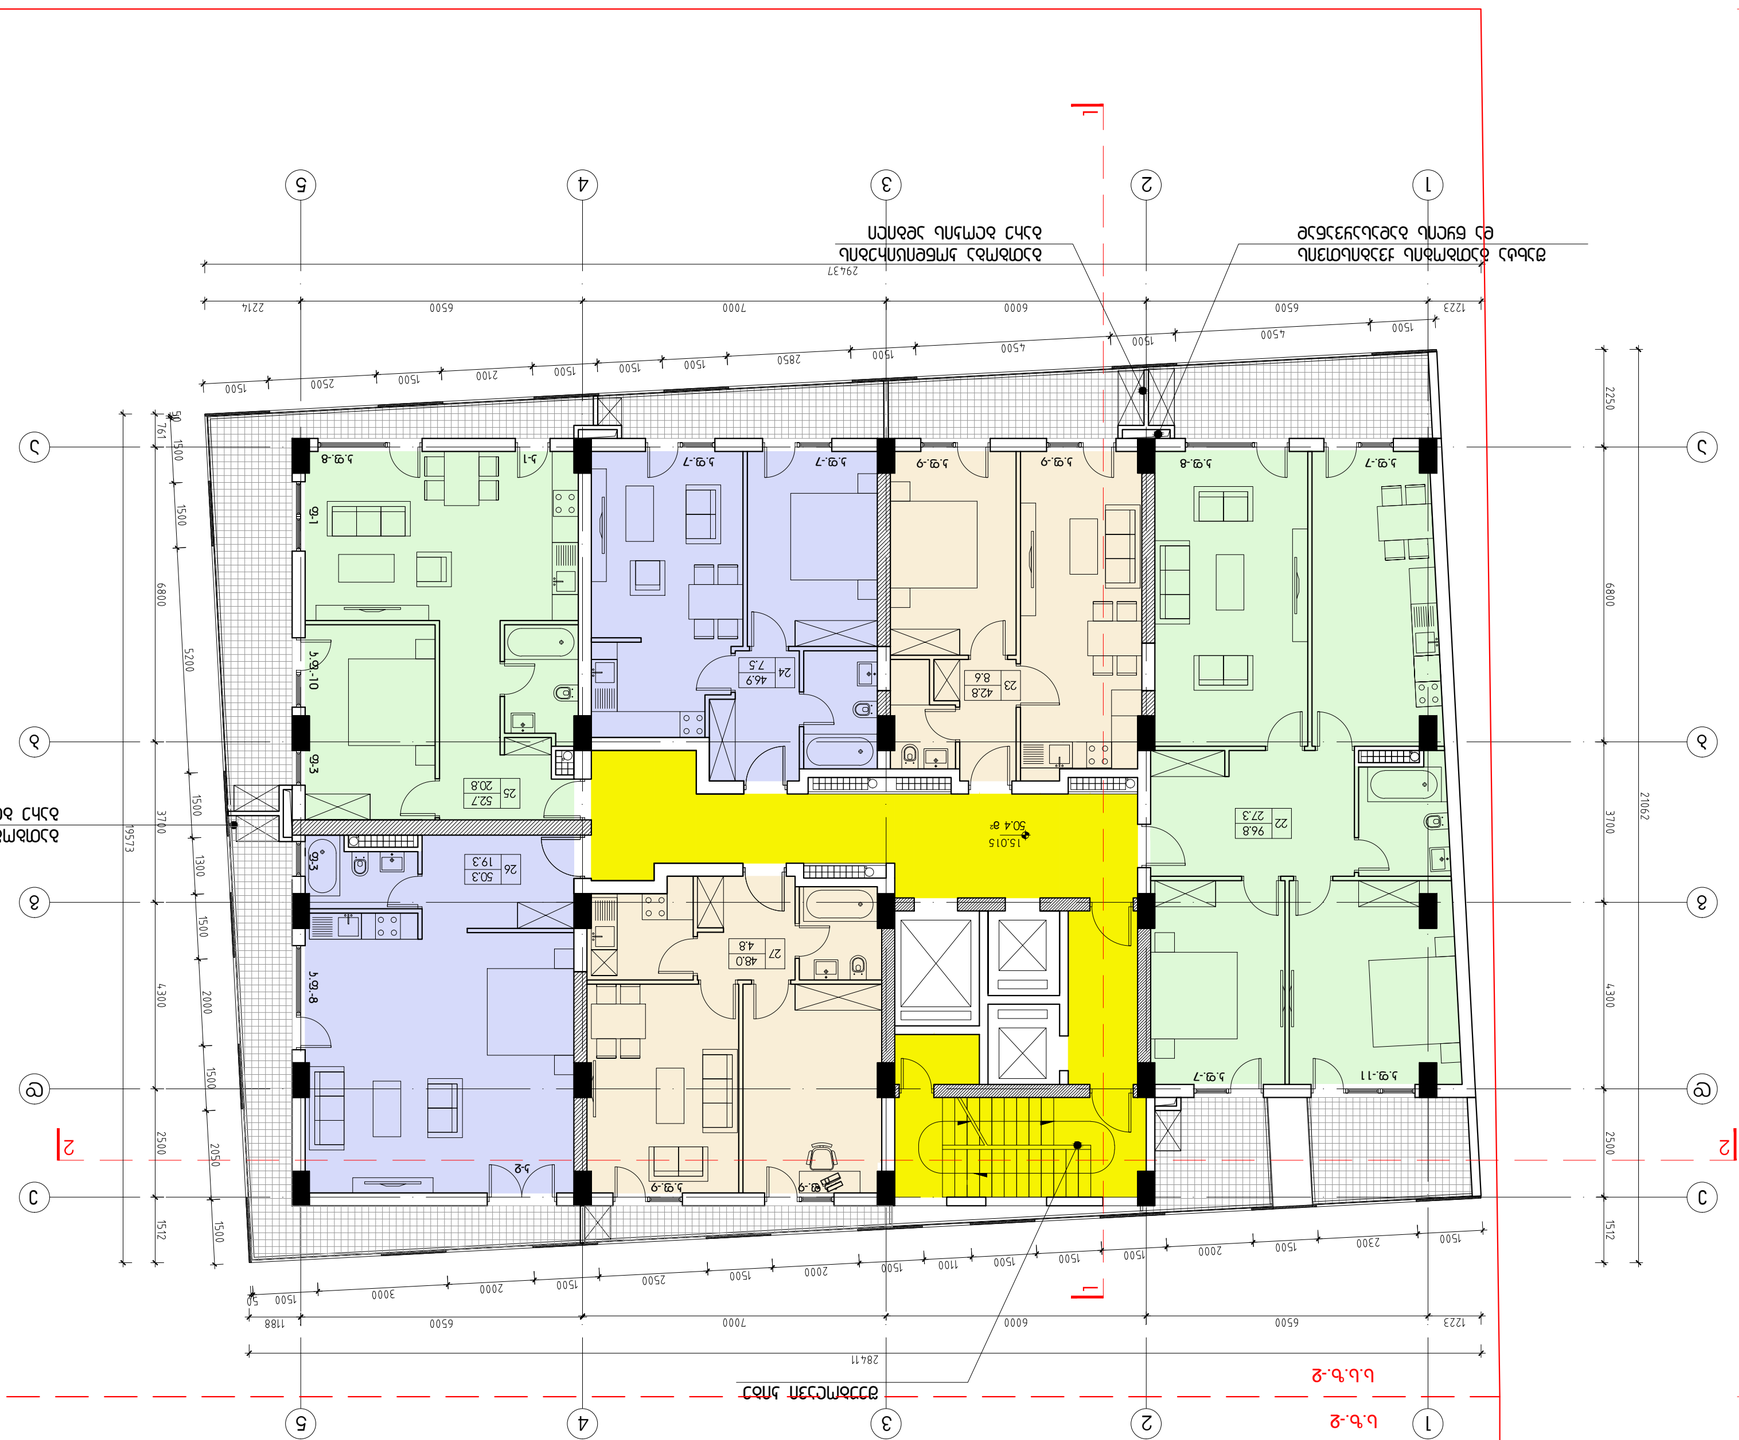

k.f.-8

k-2 f-3 k.f.-10

k-1 k.f.-8 f-3 f-1

k.f.-9 k.f.-9

k.f.-7 k.f.-7

a a

b

g

d

e

1

b

g

d

2 3 4 5

e

1 2 3 4 5

43

პირობითი აღნიშვნები:

შენიშვნა:

Sesworeba:

ექსპლიკაცია:

სტადია მასშტაბი ფურცელი ფურცლები ვარიანტი

p. a

ობიექტის დასახელება:

დაკვეთა CAD FILE ფორმატი თარიღი
DWG A2

დამკვეთი:

მისამართი:

ნახაზის დასახელება:

2015

S.p.s. "statoteli"

მრავალფუნქციური შენობა

თბილისი, ნუცუბიძის III მ/რ-ის
ბოლოს

დირექტორი ვ.აბრამიშვილი

თანამდებობა ხელმოწერა გვარი

S.p.s. "demark"-i
არქიტექტურული კომპანია

TEL. (+995 32) 219 33 34
(+995 32) 219 55 12

არქიტექტორი

005.14

არქიტექტორი

1-100

ა. კაციტაძე

დ. ავალიშვილი

15.015

მò გათბობა კონდიცირების
გარე ბლოკის ადგილი

შეუბოლავი კიბე

გათბობა კონდიცირების
გარე ბლოკის ადგილი

შახტა გათბობის ქვაბისთვის
და წყლის გადასაყვანად

მე-6 სართულის გეგმა
ნიშნულზე 15.015

k2 = 458.7 mò

a-11

k.f.-7 k.f.-8 k.f.-9 k.f.-9

k.f.-11 k.f.-7 s.s.z.-2 s.z.-2

s.s.z.-2

s.z.-2

s.s.z.-2

s.z.-2

კოეფიციენტის საანგარიშო კონტური

-რ/ბეტონის კოლონა

-რ/ბეტონის დიაფრაგმა

-შემავსებელი ბლოკი

-სატიხრე ბლოკი

ԿԱՏԱՐՈՂ	ՀԱՏԱԿԱԳԻԾ
CAD FILE	DWG
ՁԵՎԱՉԱՓՍ	A2
ՄԱՍՇՏԱԲ	2015
005.14	

ՇԻՆԱՐԱՐԻ՝

ՇԱՀԱԳՈՐԾ՝

ՀԱՄԱՀԵՂԻՆԱԿՉՈՒԹՅԱՆ ԱՐՏԱՔԻՆ ՀԱՐԿԱՅԻՆ ՀԱՄԱԿԱՐԳԻ ՀԱՏՎԱԾ

ՀՂ = 440.9 մ²

ՀԱՄԱՁԱՅՆԱԳՐՈՒԹՅԱՆ ԱՐՏԱՔԻՆ ՀԱՐԿԱՅԻՆ ՀԱՄԱԿԱՐԳԻ ՀԱՏՎԱԾ

- ՀԱՍԱՐԱԿԱԿԱՆ ՕԳՏԱԳՈՐԾՄԱՆ ՀԱՄԱՐ ՆԱԽԱՏԵՍՎԱԾ ՇԵՆՔԵՐ
- ՀԱՍԱՐԱԿԱԿԱՆ ՕԳՏԱԳՈՐԾՄԱՆ ՀԱՄԱՐ ՆԱԽԱՏԵՍՎԱԾ ՇԵՆՔԵՐ
- ՀԱՍԱՐԱԿԱԿԱՆ ՕԳՏԱԳՈՐԾՄԱՆ ՀԱՄԱՐ ՆԱԽԱՏԵՍՎԱԾ ՀԱՍԱՐԱԿԱԿԱՆ ՇԵՆՔԵՐ

ՀԱՄԱՁԱՅՆԱԳՐՈՒԹՅԱՆ ԱՐՏԱՔԻՆ ՀԱՐԿԱՅԻՆ ՀԱՄԱԿԱՐԳԻ ՀԱՏՎԱԾ

ՀՀ, ՀԱՅԿԱԶՆ ՀԱՄԱՅՆՔԻ ՎԱՐՉԱՊԵՏԱՐԱՆԻ ՇԻՆԱՐԱՐՈՒԹՅԱՆ ԵՎ ՔԱՂԱՔԱՇԻՆՈՒԹՅԱՆ ՊԵՏԱԿԱՆ ԾԱՌԱՅՈՒԹՅԱՆ ՀԱՄԱՁԱՅՆԱԳՐՈՒԹՅԱՆ ՀԱՐԿԱՅԻՆ ՀԱՄԱԿԱՐԳԻ ՀԱՏՎԱԾ

ՀՂ-7 ԼՃՈՒՅԹԱՆ ՇԵՆՔԻ
ԳՐԱՆՑՎԱԾ 18.975

ԼԱՆԱՀՈՂԱՄԱՍ ԿԱՌԱՎԱՐՎԱԾ

ՀԱՅԱՍՏԱՆԻ ՀԱՆՐԱՊԵՏՈՒԹՅԱՆ ՇԻՆԱՐԱՐՈՒԹՅԱՆ ԵՎ ՔԱՂԱՔԱՇԻՆՈՒԹՅԱՆ ՊԵՏԱԿԱՆ ԾԱՌԱՅՈՒԹՅՈՒՆ

ԱՇԽԱՏԱՆՔԻ ՏԵՍԱԿ՝	ՀԱՄԱՁԱՅՆԱԳՐՈՒԹՅԱՆ ՀԱՐԿԱՅԻՆ ՀԱՄԱԿԱՐԳԻ ՀԱՏՎԱԾ
ՇԻՆԱՐԱՐԻ՝	Ա.Ա. ՊՈՂՈՍՅԱՆ
ՀԱՄԱՁԱՅՆԱԳՐՈՒԹՅԱՆ ՀԱՐԿԱՅԻՆ ՀԱՄԱԿԱՐԳԻ ՀԱՏՎԱԾ	Ա. ՍԱՀԱԿՅԱՆ
ՀԱՄԱՁԱՅՆԱԳՐՈՒԹՅԱՆ ՀԱՐԿԱՅԻՆ ՀԱՄԱԿԱՐԳԻ ՀԱՏՎԱԾ	Ա. ՍԱՀԱԿՅԱՆ
ՕՊՏԱՎԱՃԱՌԱՅՈՂ	ԲԺՇԿԱԿԱՆ ՀԱՄԱԼՍԱՐԱՆ
ՀԱՄԱՁԱՅՆԱԳՐՈՒԹՅԱՆ ՀԱՐԿԱՅԻՆ ՀԱՄԱԿԱՐԳԻ ՀԱՏՎԱԾ	Ա.Ա. ՊՈՂՈՍՅԱՆ
ԿԱՌՈՒՑՎԱԾՔԱՅԻՆ ՀԱՄԱԿԱՐԳ	ՀՀ, ՀԱՅԿԱԶՆ ՀԱՄԱՅՆՔԻ ՎԱՐՉԱՊԵՏԱՐԱՆԻ ՇԻՆԱՐԱՐՈՒԹՅԱՆ ԵՎ ՔԱՂԱՔԱՇԻՆՈՒԹՅԱՆ ՊԵՏԱԿԱՆ ԾԱՌԱՅՈՒԹՅՈՒՆ
ՀԱՄԱՁԱՅՆԱԳՐՈՒԹՅԱՆ ՀԱՐԿԱՅԻՆ ՀԱՄԱԿԱՐԳԻ ՀԱՏՎԱԾ	ՀՀ, ՀԱՅԿԱԶՆ ՀԱՄԱՅՆՔԻ ՎԱՐՉԱՊԵՏԱՐԱՆԻ ՇԻՆԱՐԱՐՈՒԹՅԱՆ ԵՎ ՔԱՂԱՔԱՇԻՆՈՒԹՅԱՆ ՊԵՏԱԿԱՆ ԾԱՌԱՅՈՒԹՅՈՒՆ

ՀՀ, ՀԱՅԿԱԶՆ ՀԱՄԱՅՆՔԻ ՎԱՐՉԱՊԵՏԱՐԱՆԻ ՇԻՆԱՐԱՐՈՒԹՅԱՆ ԵՎ ՔԱՂԱՔԱՇԻՆՈՒԹՅԱՆ ՊԵՏԱԿԱՆ ԾԱՌԱՅՈՒԹՅՈՒՆ

ՊՐՈՅԵԿՏԱՎՈՐՈՂ	ՀՀ, ՀԱՅԿԱԶՆ ՀԱՄԱՅՆՔԻ ՎԱՐՉԱՊԵՏԱՐԱՆԻ ՇԻՆԱՐԱՐՈՒԹՅԱՆ ԵՎ ՔԱՂԱՔԱՇԻՆՈՒԹՅԱՆ ՊԵՏԱԿԱՆ ԾԱՌԱՅՈՒԹՅՈՒՆ
ՀԱՄԱՀԵՂԻՆ	D M A R K A R C H I T E C T U R A L C O M P A N Y
ՀԵՂԻՆԱԿ	ՀՀ, ՀԱՅԿԱԶՆ ՀԱՄԱՅՆՔԻ ՎԱՐՉԱՊԵՏԱՐԱՆԻ ՇԻՆԱՐԱՐՈՒԹՅԱՆ ԵՎ ՔԱՂԱՔԱՇԻՆՈՒԹՅԱՆ ՊԵՏԱԿԱՆ ԾԱՌԱՅՈՒԹՅՈՒՆ
ՀԱՍՑԵ	ՀՀ, ԵՐԵՎԱՆ, ՇԱՀՈՒՄՅԱՆ 33
ՀԵՌԱԽՈՍ	ՀՀ, ԵՐԵՎԱՆ, ՇԱՀՈՒՄՅԱՆ 33 ՀԵՌ. (+995 32) 219 33 34 (+995 32) 219 55 12

ԹՂԹԱՐԿՈՒՄ	ՀԱՆՁՆԱԺՈՂՈՎ	ՀԱՍՑԵՈՎ	ՀԱՐԿԱՅԻՆ ՀԱՄԱԿԱՐԳ	ՀՀՀ
3.	1-100	Ա-12	43	3

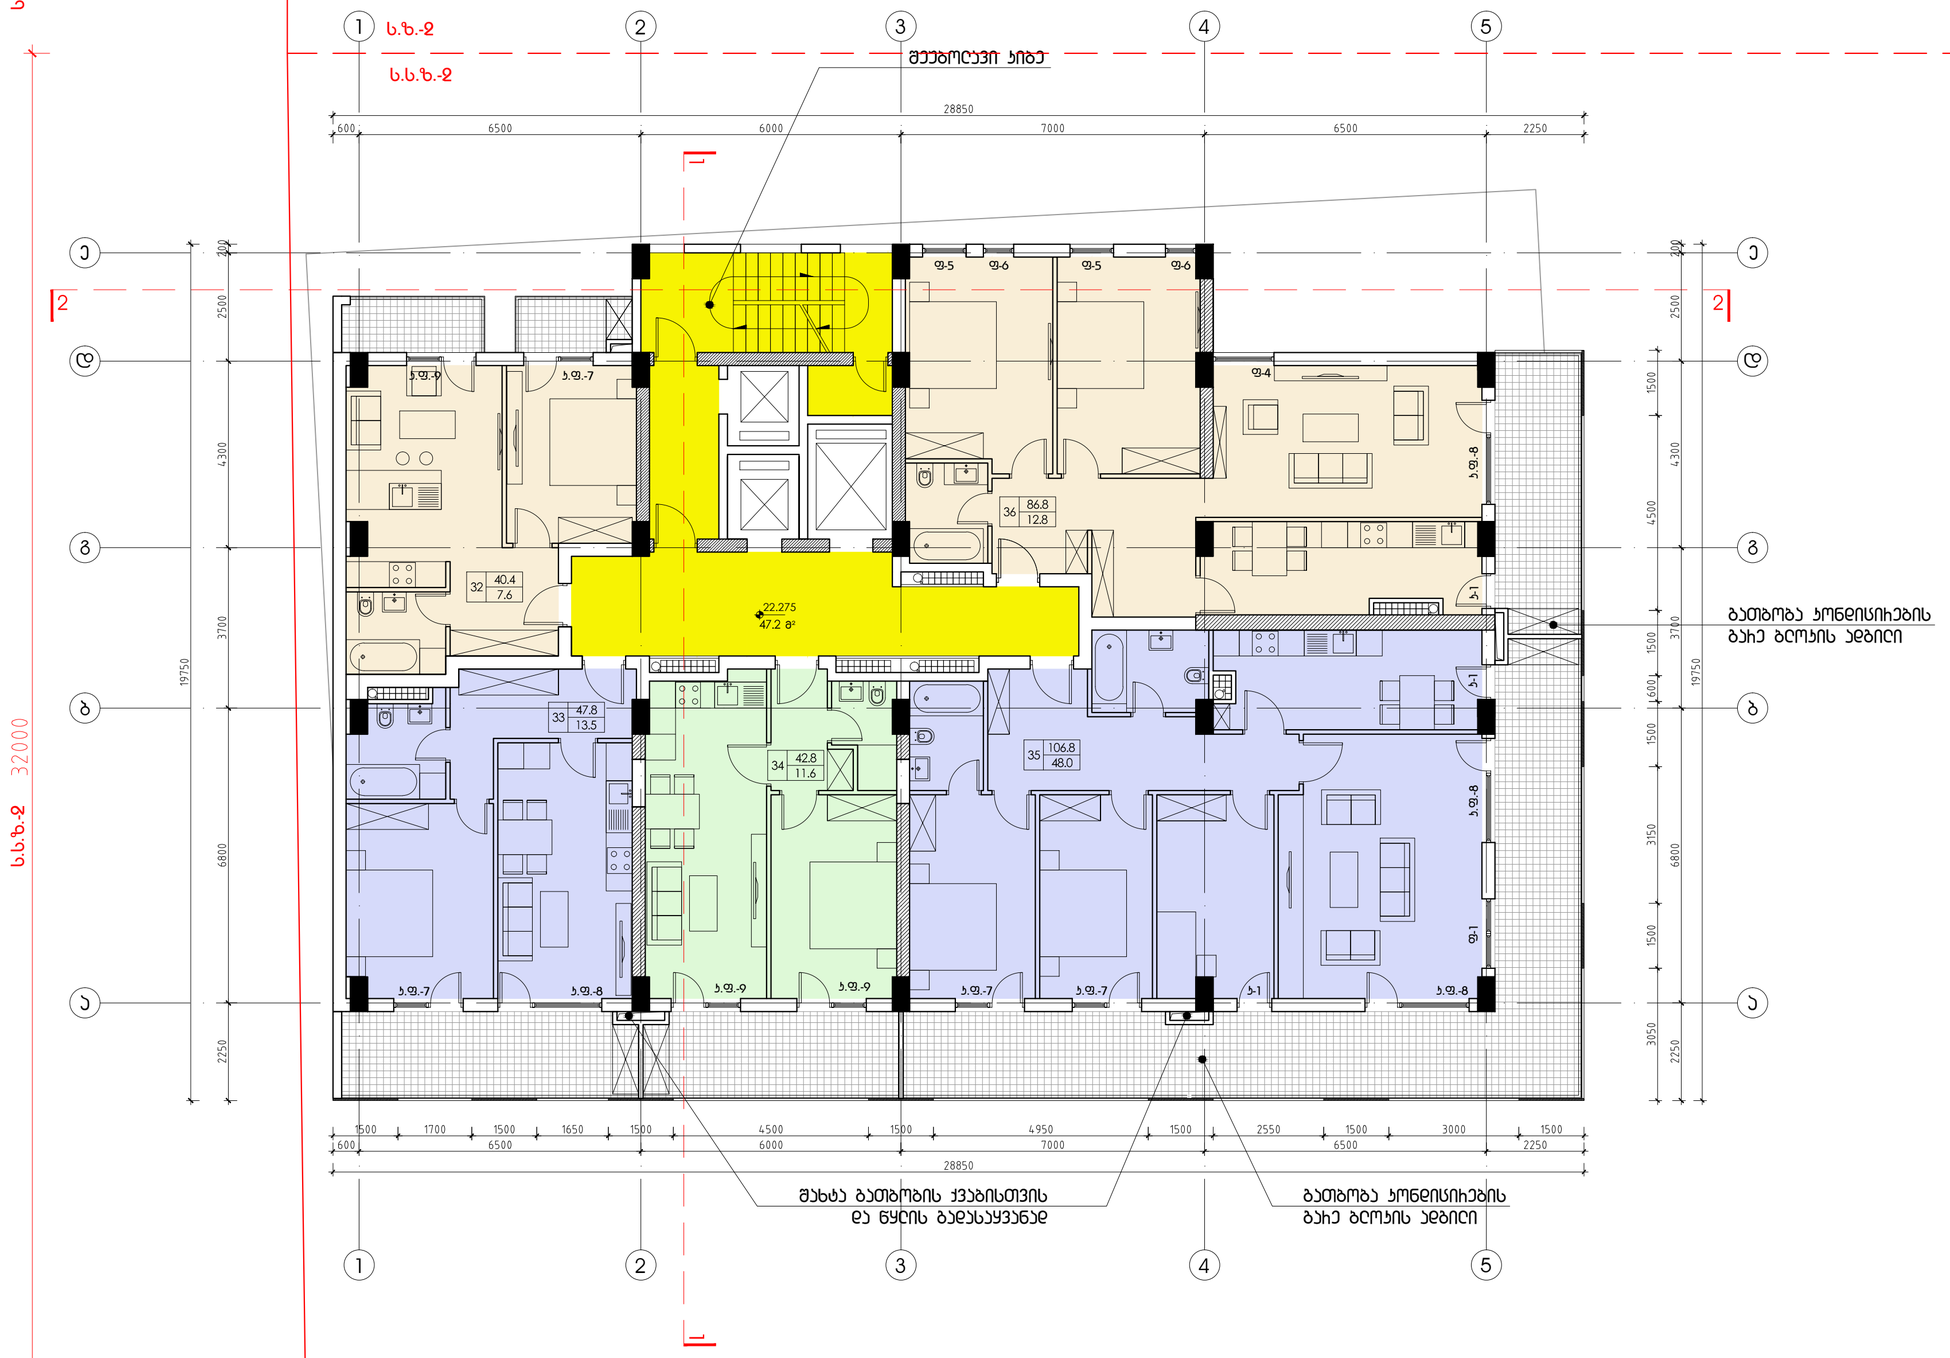

დაკვეთა	CAD FILE	ფორმატი	თარიღი
005.14	DWG	A2	2015

შესწორება:

შენიშვნა:

აიროგითი აღნიშვნები:

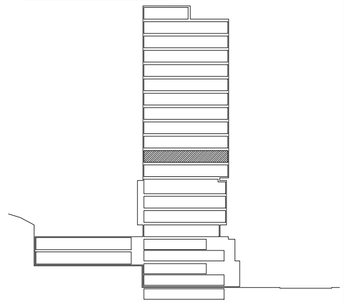

-რ/ბეტონის კოლონა
-რ/ბეტონის დიაფრაგმა
-შემავსებელი ბლოკი
-სატიხრე ბლოკი

ექსპლიკაცია: კოეფიციენტის საანგარიშო კონტური

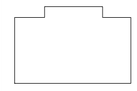

ჯ = 440.9 მ²

ს.ზ.-2

ს.ს.ზ.-2

ნახაზის დასახელება:

მე-8 სართულის გეგმა.
22.275 ნიშნულზე

ობიექტის დასახელება:

მრავალფუნქციური შენობა

დამკვეთი:	შ.პ.ს. "სტატოტელი"
მისამართი:	თბილისი, ნუცუბიძის III მ/რ-ის ბოლოს

თანამდებობა	ხელმოწერა	გვარი
დირექტორი		ვ.აბრამიშვილი
არქიტექტორი		ა. კაციტაძე
არქიტექტორი		დ. აჯალიშვილი

D M A R K
A R C H I
T E C T U
R A L C O
M P A N Y

შ.პ.ს. "დემარკ"-ი
არქიტექტურული კომპანია
TEL. (+995 32) 219 33 34
(+995 32) 219 55 12

სტადია	მასშტაბი	ფურცელი	ფურცლები	ვარიანტი
პ.	1-100	ა-13	43	ა

k.f.-9 k.f.-7

k.f.-7 k.f.-8 k.f.-8

k.f.-7 k.f.-7 k-1 k.f.-8 k-1 f-1

k.f.-9 k.f.-9

a a

b

g

d

e

1

b

g

d

2 3 4 5

e

1 2 3 4 5

43

პირობითი აღნიშვნები:

შენიშვნა:

Sesworeba:

ექსპლიკაცია:

სტადია მასშტაბი ფურცელი ფურცლები ვარიანტი

p. a

ობიექტის დასახელება:

დაკვეთა CAD FILE ფორმატი თარიღი
DWG A2

დამკვეთი:

მისამართი:

ნახაზის დასახელება:

2015

S.p.s. "statoteli"

მრავალფუნქციური შენობა

თბილისი, ნუცუბიძის III მ/რ-ის
ბოლოს

დირექტორი ვ.აბრამიშვილი

თანამდებობა ხელმოწერა გვარი

S.p.s. "demark"-i
არქიტექტურული კომპანია

TEL. (+995 32) 219 33 34
(+995 32) 219 55 12

არქიტექტორი

005.14

არქიტექტორი

1-100

ა. კაციტაძე

დ. ავალიშვილი

25.575
mò

გათბობა კონდიცირების
გარე ბლოკის ადგილი

გათბობა კონდიცირების
გარე ბლოკის ადგილი

შეუბოლავი კიბე

შახტა გათბობის ქვაბისთვის
და წყლის გადასაყვანად

მე-9 სართულის გეგმა.
25.575 ნიშნულზე

k2 = 440.9 mò

a-14 k.f.-8

f-4

f-5 f-6 f-6 f-5' k-1 s.s.z.-2 s.z.-2

s.s.z.-2

s.z.-2

s.s.z.-2

s.z.-2

კოეფიციენტის საანგარიშო კონტური

-რ/ბეტონის კოლონა

-რ/ბეტონის დიაფრაგმა

-შემავსებელი ბლოკი

-სატიხრე ბლოკი

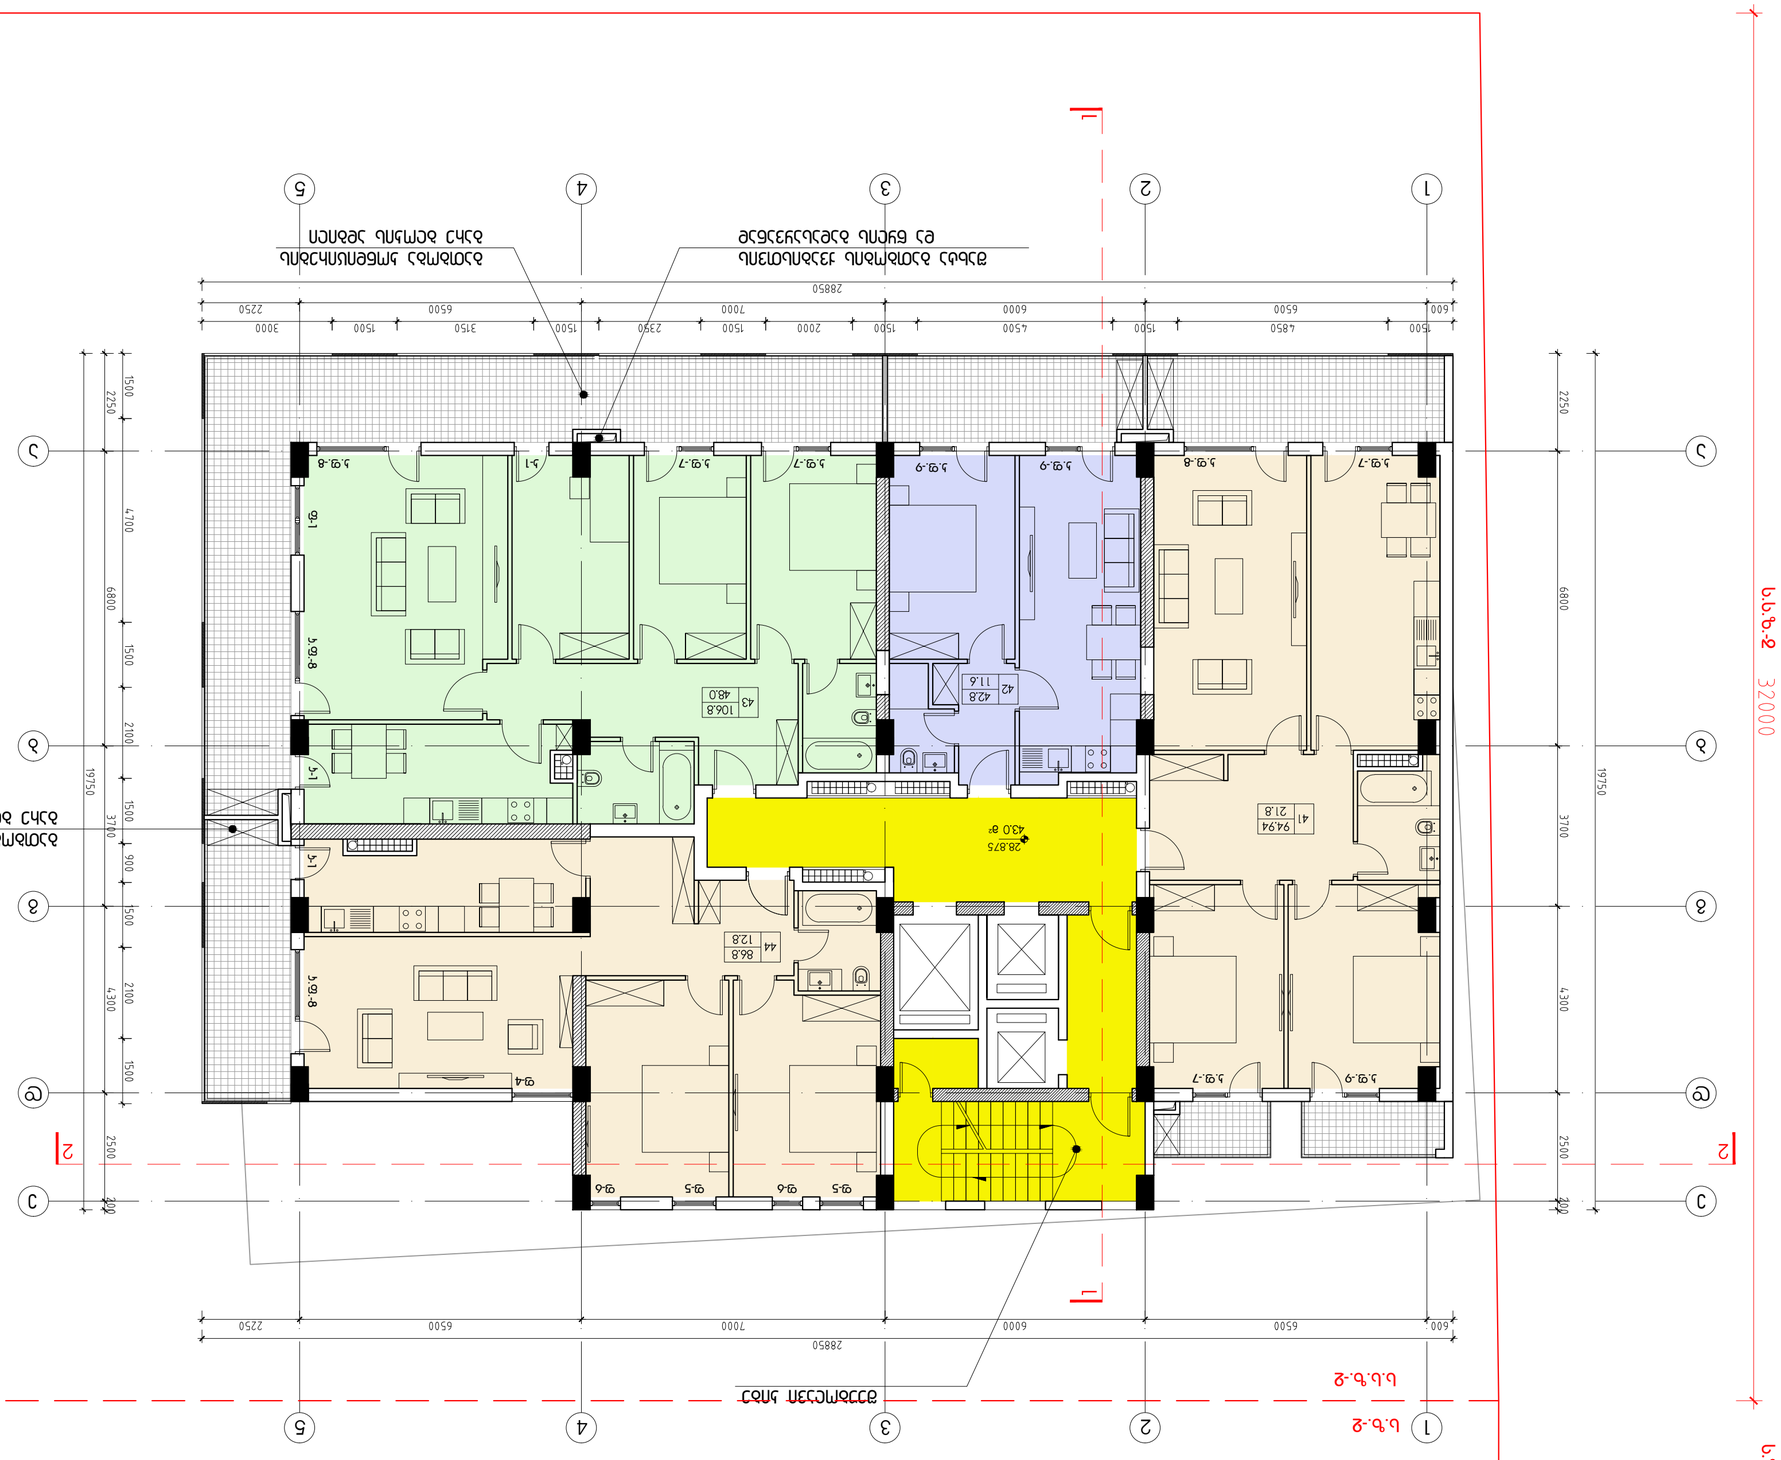

k.f.-8

f-5 f-5

f-4

f-6 f-6 k-1 k.f.-8

k.f.-7 k.f.-7 k-1 k.f.-8 k-1 f-1

k.f.-9 k.f.-9

k.f.-9 k.f.-7

k.f.-7 k.f.-8 a a

b

g

d

e

1

b

g

d

2 3 4 5

e

1 2 3 4 5

43

პირობითი აღნიშვნები:

შენიშვნა:

Sesworeba:

ექსპლიკაცია:

სტადია მასშტაბი ფურცელი ფურცლები ვარიანტი

p. a

ობიექტის დასახელება:

დაკვეთა CAD FILE ფორმატი თარიღი
DWG A2

დამკვეთი:

მისამართი:

ნახაზის დასახელება:

2015

S.p.s. "statoteli"

მრავალფუნქციური შენობა

თბილისი, ნუცუბიძის III მ/რ-ის
ბოლოს

დირექტორი ვ.აბრამიშვილი

თანამდებობა ხელმოწერა გვარი

S.p.s. "demark"-i
არქიტექტურული კომპანია

TEL. (+995 32) 219 33 34
(+995 32) 219 55 12

არქიტექტორი

005.14

არქიტექტორი

1-100

ა. კაციტაძე

დ. ავალიშვილი

28.875

მò გათბობა კონდიცირების
გარე ბლოკის ადგილი

შეუბოლავი კიბე

გათბობა კონდიცირების
გარე ბლოკის ადგილი

შახტა გათბობის ქვაბისთვის
და წყლის გადასაყვანად

მე-10 სართულის გეგმა.
28.875 ნიშნულზე

k2 = 440.9 mò

a-15 s.s.z.-2 s.z.-2

s.s.z.-2

s.z.-2

s.s.z.-2

s.z.-2

კოეფიციენტის საანგარიშო კონტური

-რ/ბეტონის კოლონა

-რ/ბეტონის დიაფრაგმა

-შემავსებელი ბლოკი

-სატიხრე ბლოკი

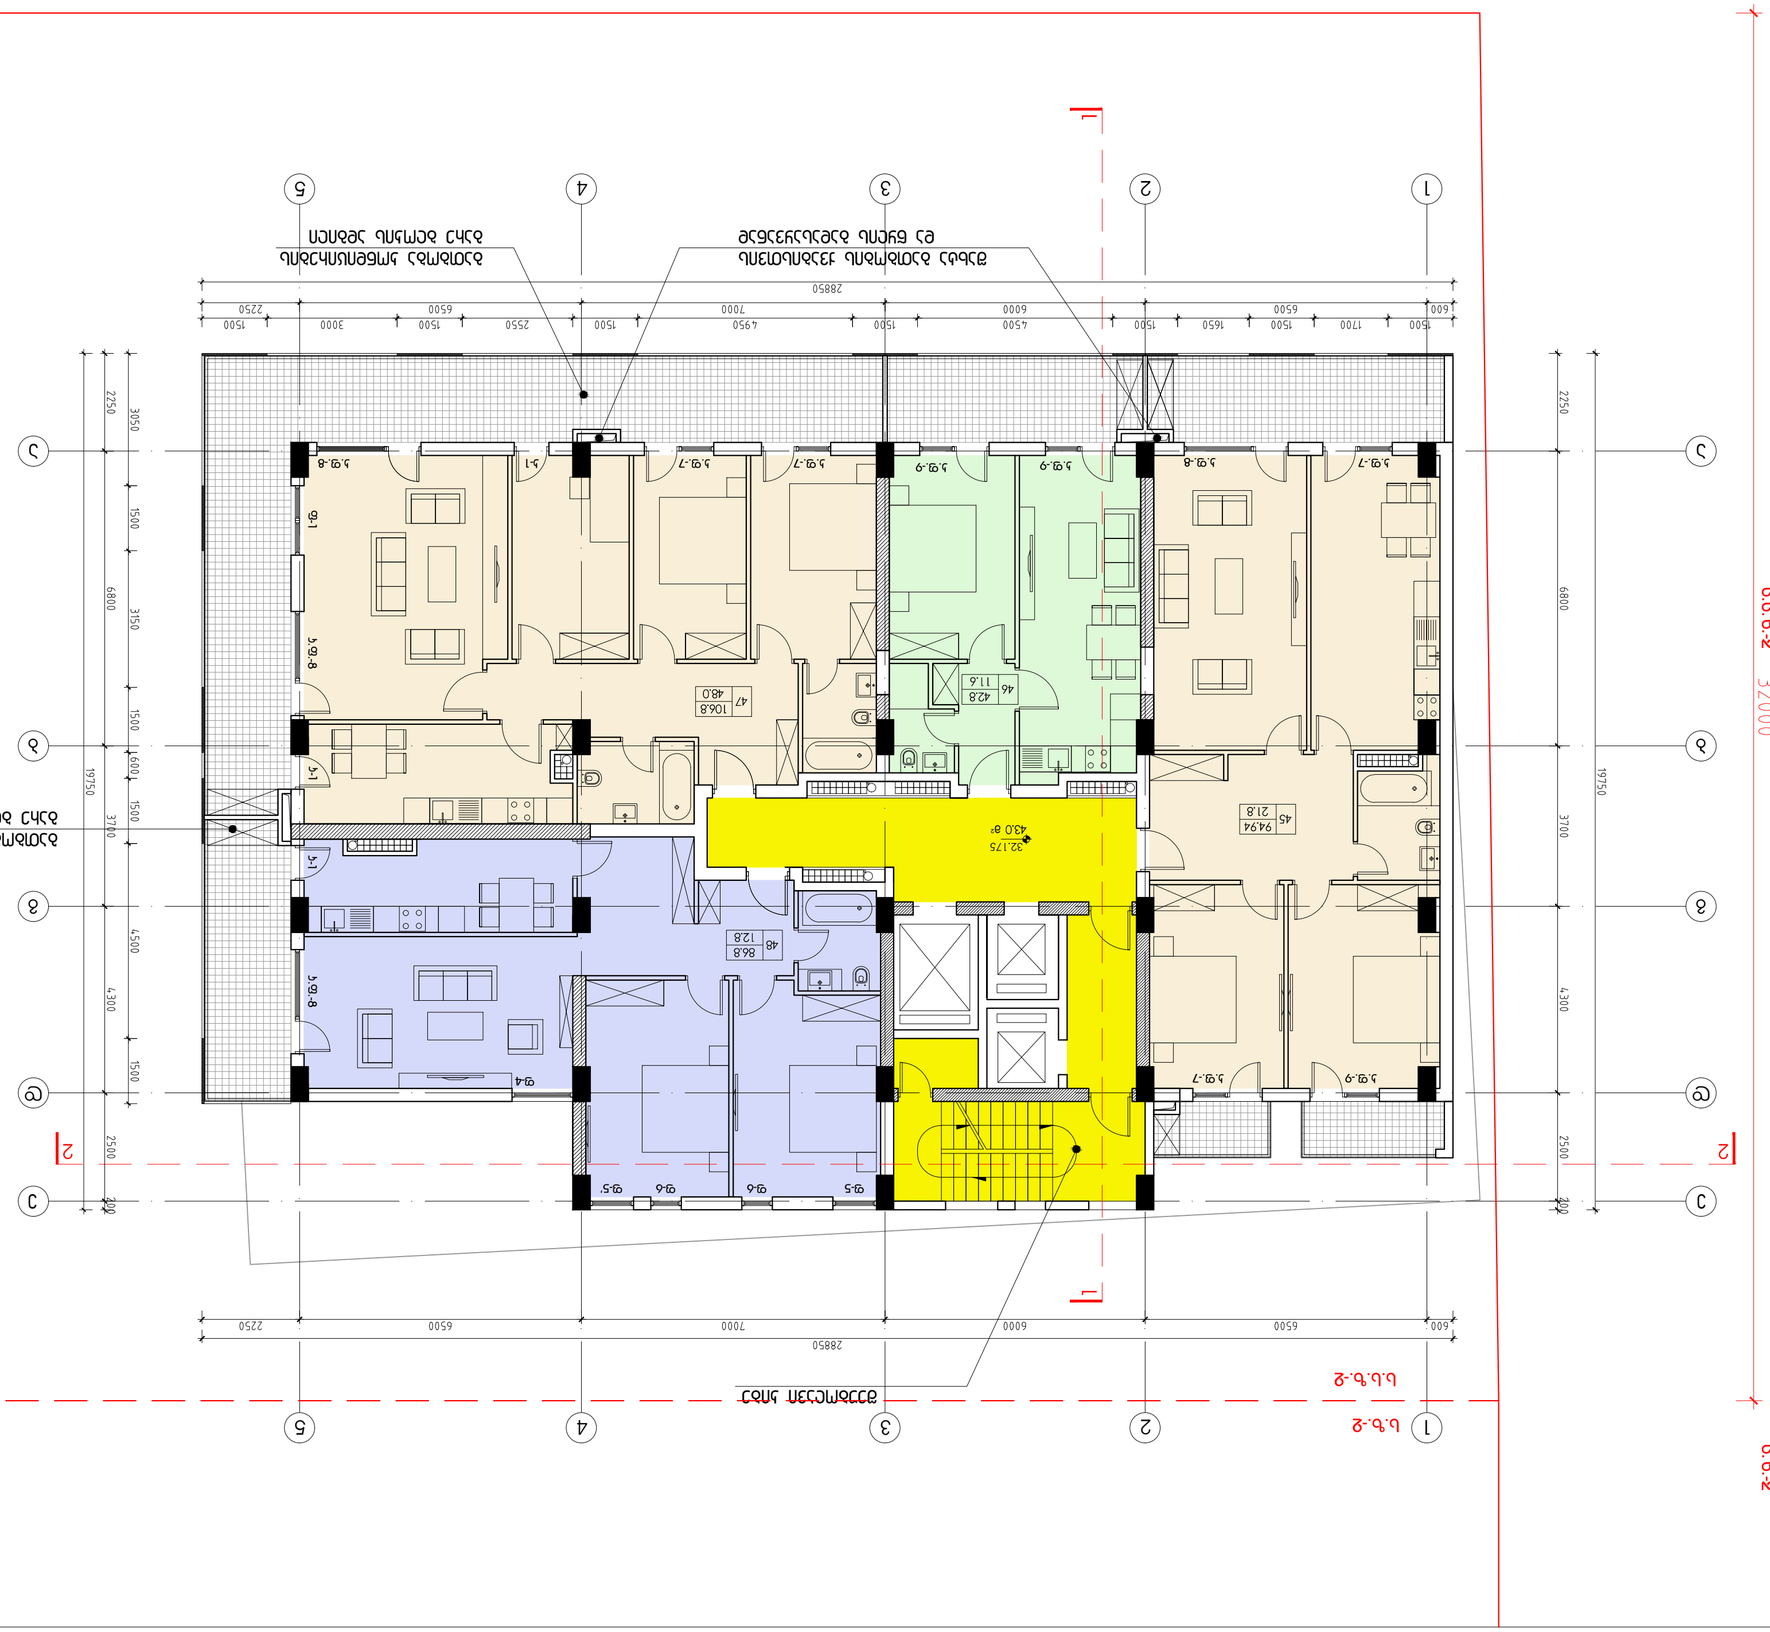

k.f.-9 k.f.-7

k.f.-7 k.f.-8 k.f.-8

k.f.-7 k.f.-7 k-1 k.f.-8 k-1 f-1

a a

b

g

d

e

1

b

g

d

2 3 4 5

e

1 2 3 4 5

43

პირობითი აღნიშვნები:

შენიშვნა:

Sesworeba:

ექსპლიკაცია:

სტადია მასშტაბი ფურცელი ფურცლები ვარიანტი

p. a

ობიექტის დასახელება:

დაკვეთა CAD FILE ფორმატი თარიღი
DWG A2

დამკვეთი:

მისამართი:

ნახაზის დასახელება:

2015

S.p.s. "statoteli"

მრავალფუნქციური შენობა

თბილისი, ნუცუბიძის III მ/რ-ის
ბოლოს

დირექტორი ვ.აბრამიშვილი

თანამდებობა ხელმოწერა გვარი

S.p.s. "demark"-i
არქიტექტურული კომპანია

TEL. (+995 32) 219 33 34
(+995 32) 219 55 12

არქიტექტორი

005.14

არქიტექტორი

1-100

ა. კაციტაძე

დ. ავალიშვილი

32.175

მò გათბობა კონდიცირების
გარე ბლოკის ადგილი

შეუბოლავი კიბე

გათბობა კონდიცირების
გარე ბლოკის ადგილი

შახტა გათბობის ქვაბისთვის
და წყლის გადასაყვანად

მე-11 სართულის გეგმა.
32.175 ნიშნულზე

k2 = 440.9 mò

a-16

k.f.-9 k.f.-9 k.f.-8

f-4

f-5 f-6 f-6 f-5' k-1 s.s.z.-2 s.z.-2

s.s.z.-2

s.z.-2

s.s.z.-2

s.z.-2

კოეფიციენტის საანგარიშო კონტური

-რ/ბეტონის კოლონა

-რ/ბეტონის დიაფრაგმა

-შემავსებელი ბლოკი

-სატიხრე ბლოკი

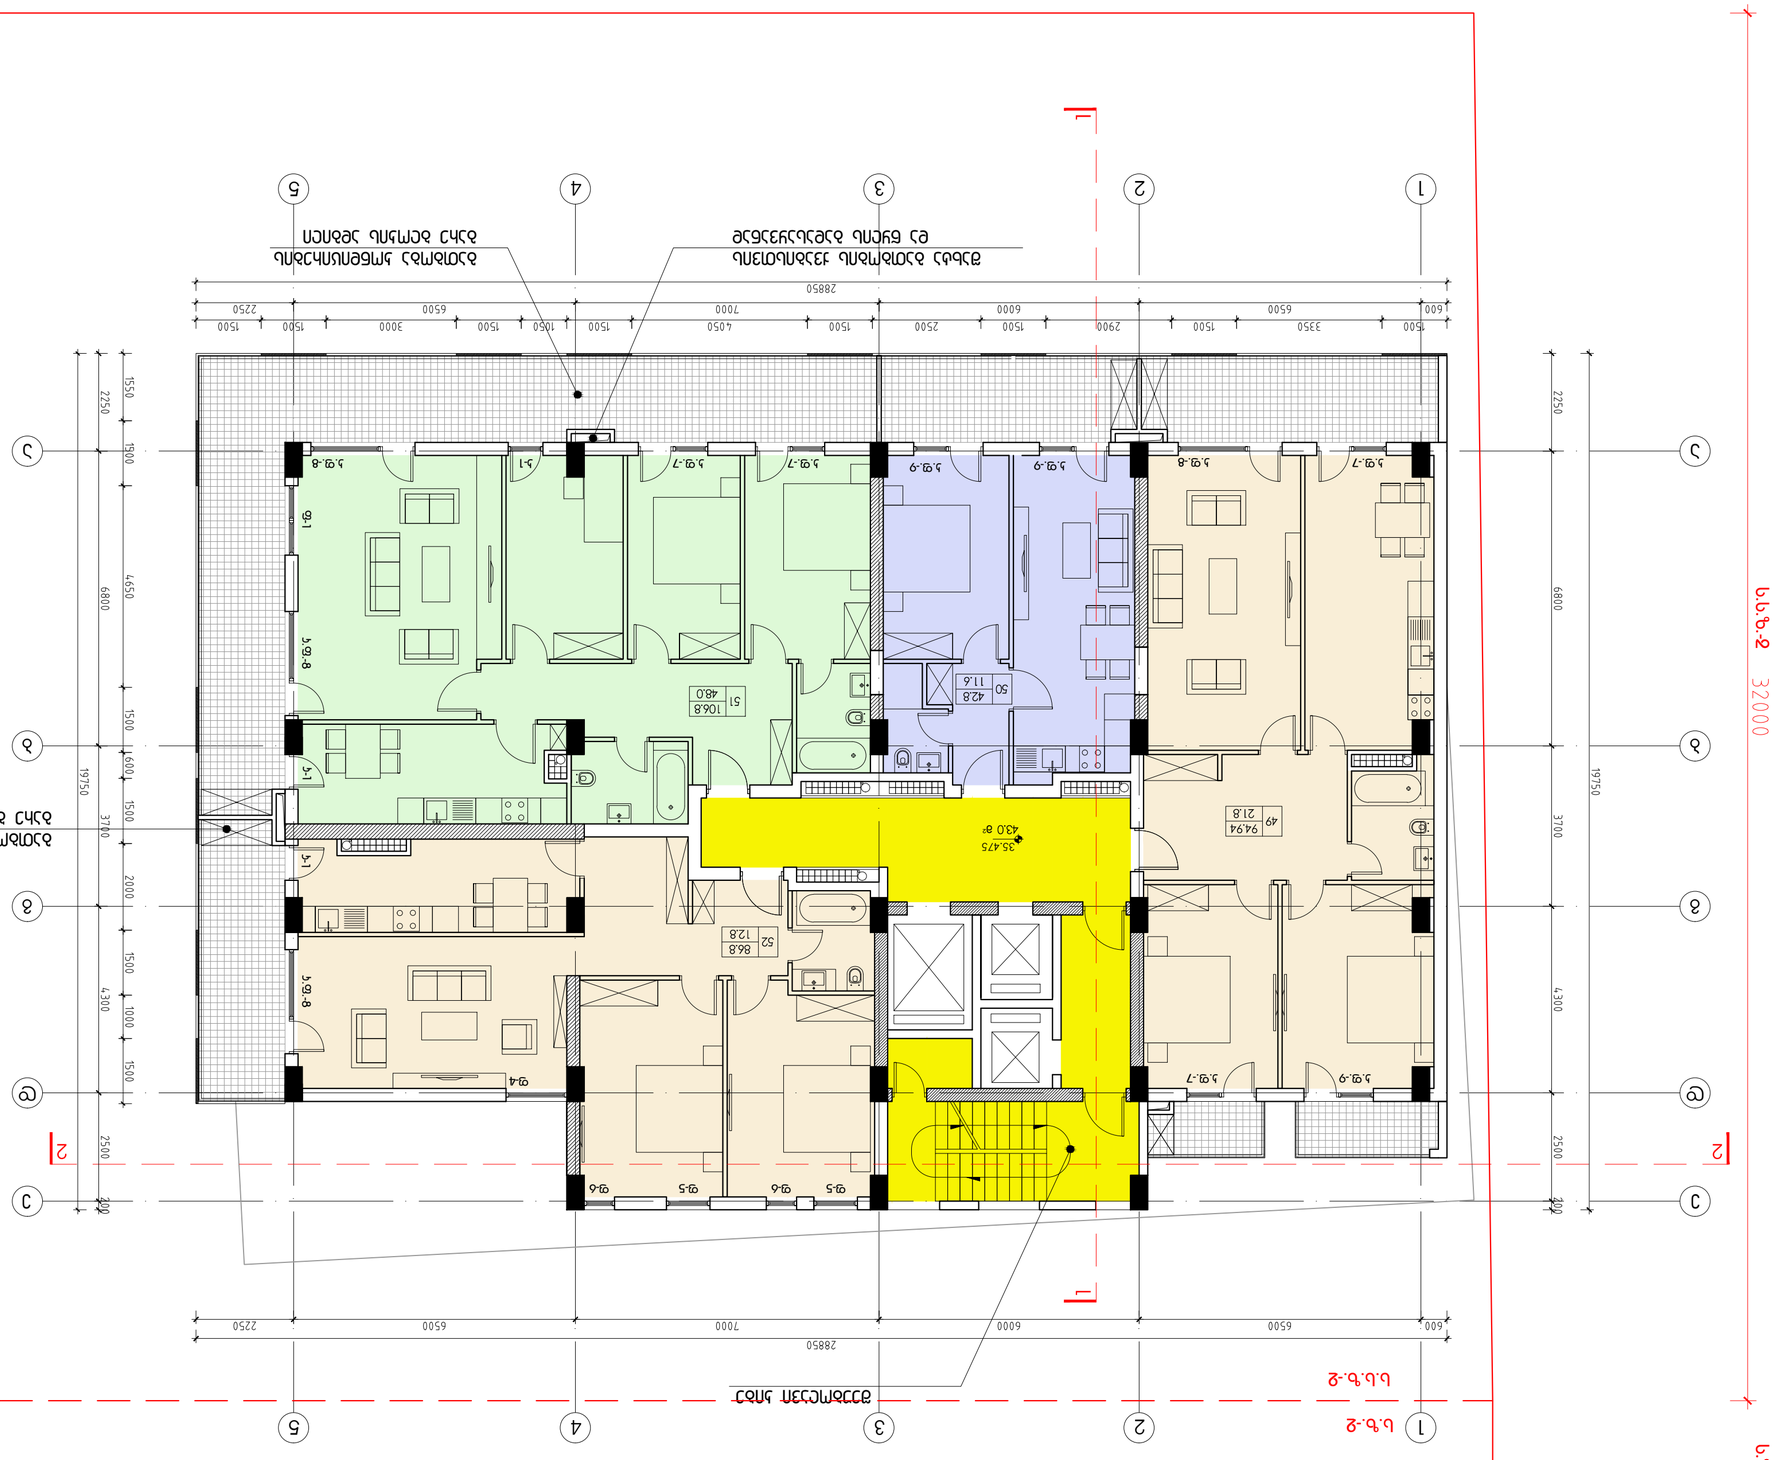

a a

b

g

d

e

1

b

g

d

2 3 4 5

e

1 2 3 4 5

k.f.-9 k.f.-7

k.f.-7 k.f.-8 k.f.-9 k.f.-9 k.f.-8

k.f.-7 k.f.-7 k-1 k.f.-8 k-1 f-1 k.f.-8

f-5 f-5

f-4

f-6 f-6 k-1

43

პირობითი აღნიშვნები:

შენიშვნა:

Sesworeba:

ექსპლიკაცია:

სტადია მასშტაბი ფურცელი ფურცლები ვარიანტი

p. a

ობიექტის დასახელება:

დაკვეთა CAD FILE ფორმატი თარიღი
DWG A2

დამკვეთი:

მისამართი:

ნახაზის დასახელება:

2015

S.p.s. "statoteli"

მრავალფუნქციური შენობა

თბილისი, ნუცუბიძის III მ/რ-ის
ბოლოს

დირექტორი ვ.აბრამიშვილი

თანამდებობა ხელმოწერა გვარი

S.p.s. "demark"-i
არქიტექტურული კომპანია

TEL. (+995 32) 219 33 34
(+995 32) 219 55 12

არქიტექტორი

005.14

არქიტექტორი

1-100

ა. კაციტაძე

დ. ავალიშვილი

35.475

მò გათბობა კონდიცირების
გარე ბლოკის ადგილი

შეუბოლავი კიბე

გათბობა კონდიცირების
გარე ბლოკის ადგილი

შახტა გათბობის ქვაბისთვის
და წყლის გადასაყვანად

მე-12 სართულის გეგმა.
35.475 ნიშნულზე

k2 = 440.9 mò

a-17 s.s.z.-2 s.z.-2

s.s.z.-2

s.z.-2

s.s.z.-2

s.z.-2

კოეფიციენტის საანგარიშო კონტური

-რ/ბეტონის კოლონა

-რ/ბეტონის დიაფრაგმა

-შემავსებელი ბლოკი

-სატიხრე ბლოკი

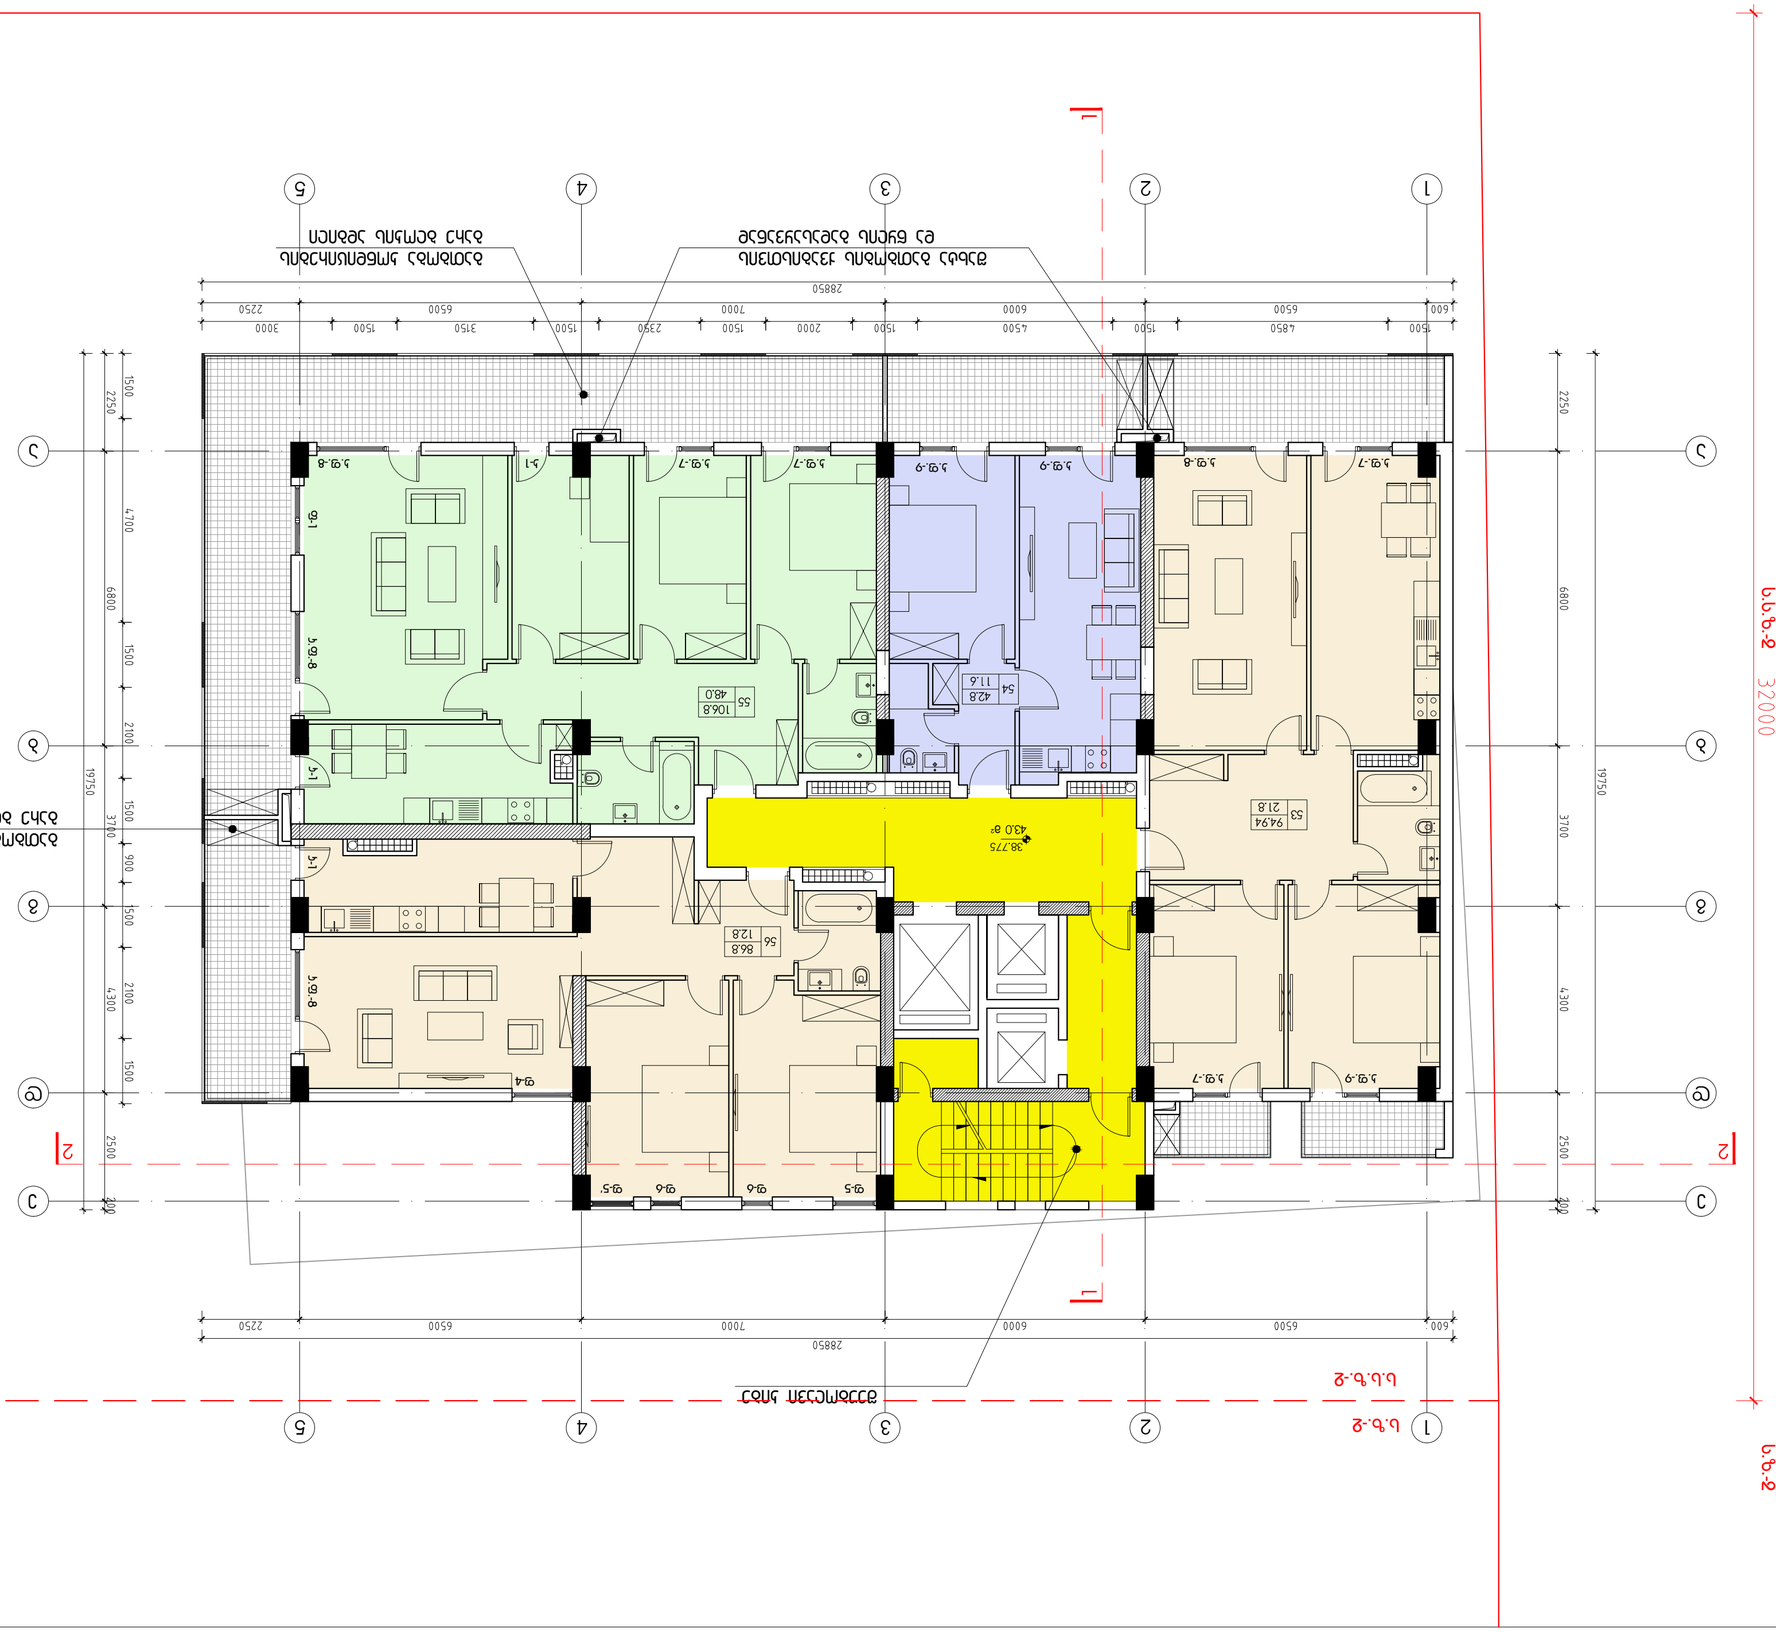

k.f.-9 k.f.-7

k.f.-7 k.f.-8 a a

b

g

d

e

1

b

g

d

2 3 4 5

e

1 2 3 4 5

43

პირობითი აღნიშვნები:

შენიშვნა:

Sesworeba:

ექსპლიკაცია:

სტადია მასშტაბი ფურცელი ფურცლები ვარიანტი

p. a

ობიექტის დასახელება:

დაკვეთა CAD FILE ფორმატი თარიღი
DWG A2

დამკვეთი:

მისამართი:

ნახაზის დასახელება:

2015

S.p.s. "statoteli"

მრავალფუნქციური შენობა

თბილისი, ნუცუბიძის III მ/რ-ის
ბოლოს

დირექტორი ვ.აბრამიშვილი

თანამდებობა ხელმოწერა გვარი

S.p.s. "demark"-i
არქიტექტურული კომპანია

TEL. (+995 32) 219 33 34
(+995 32) 219 55 12

არქიტექტორი

005.14

არქიტექტორი

1-100

ა. კაციტაძე

დ. ავალიშვილი

38.775

მò გათბობა კონდიცირების
გარე ბლოკის ადგილი

შეუბოლავი კიბე

გათბობა კონდიცირების
გარე ბლოკის ადგილი

შახტა გათბობის ქვაბისთვის
და წყლის გადასაყვანად

მე-13 სართულის გეგმა.
38.775 ნიშნულზე

k2 = 440.9 mò

a-18 k.f.-8

k.f.-7 k.f.-7 k-1 k.f.-8 k-1 f-1

k.f.-9 k.f.-9 k.f.-8

f-4

f-5 f-6 f-6 f-5' k-1 s.s.z.-2 s.z.-2

s.s.z.-2

s.z.-2

s.s.z.-2

s.z.-2

კოეფიციენტის საანგარიშო კონტური

-რ/ბეტონის კოლონა

-რ/ბეტონის დიაფრაგმა

-შემავსებელი ბლოკი

-სატიხრე ბლოკი

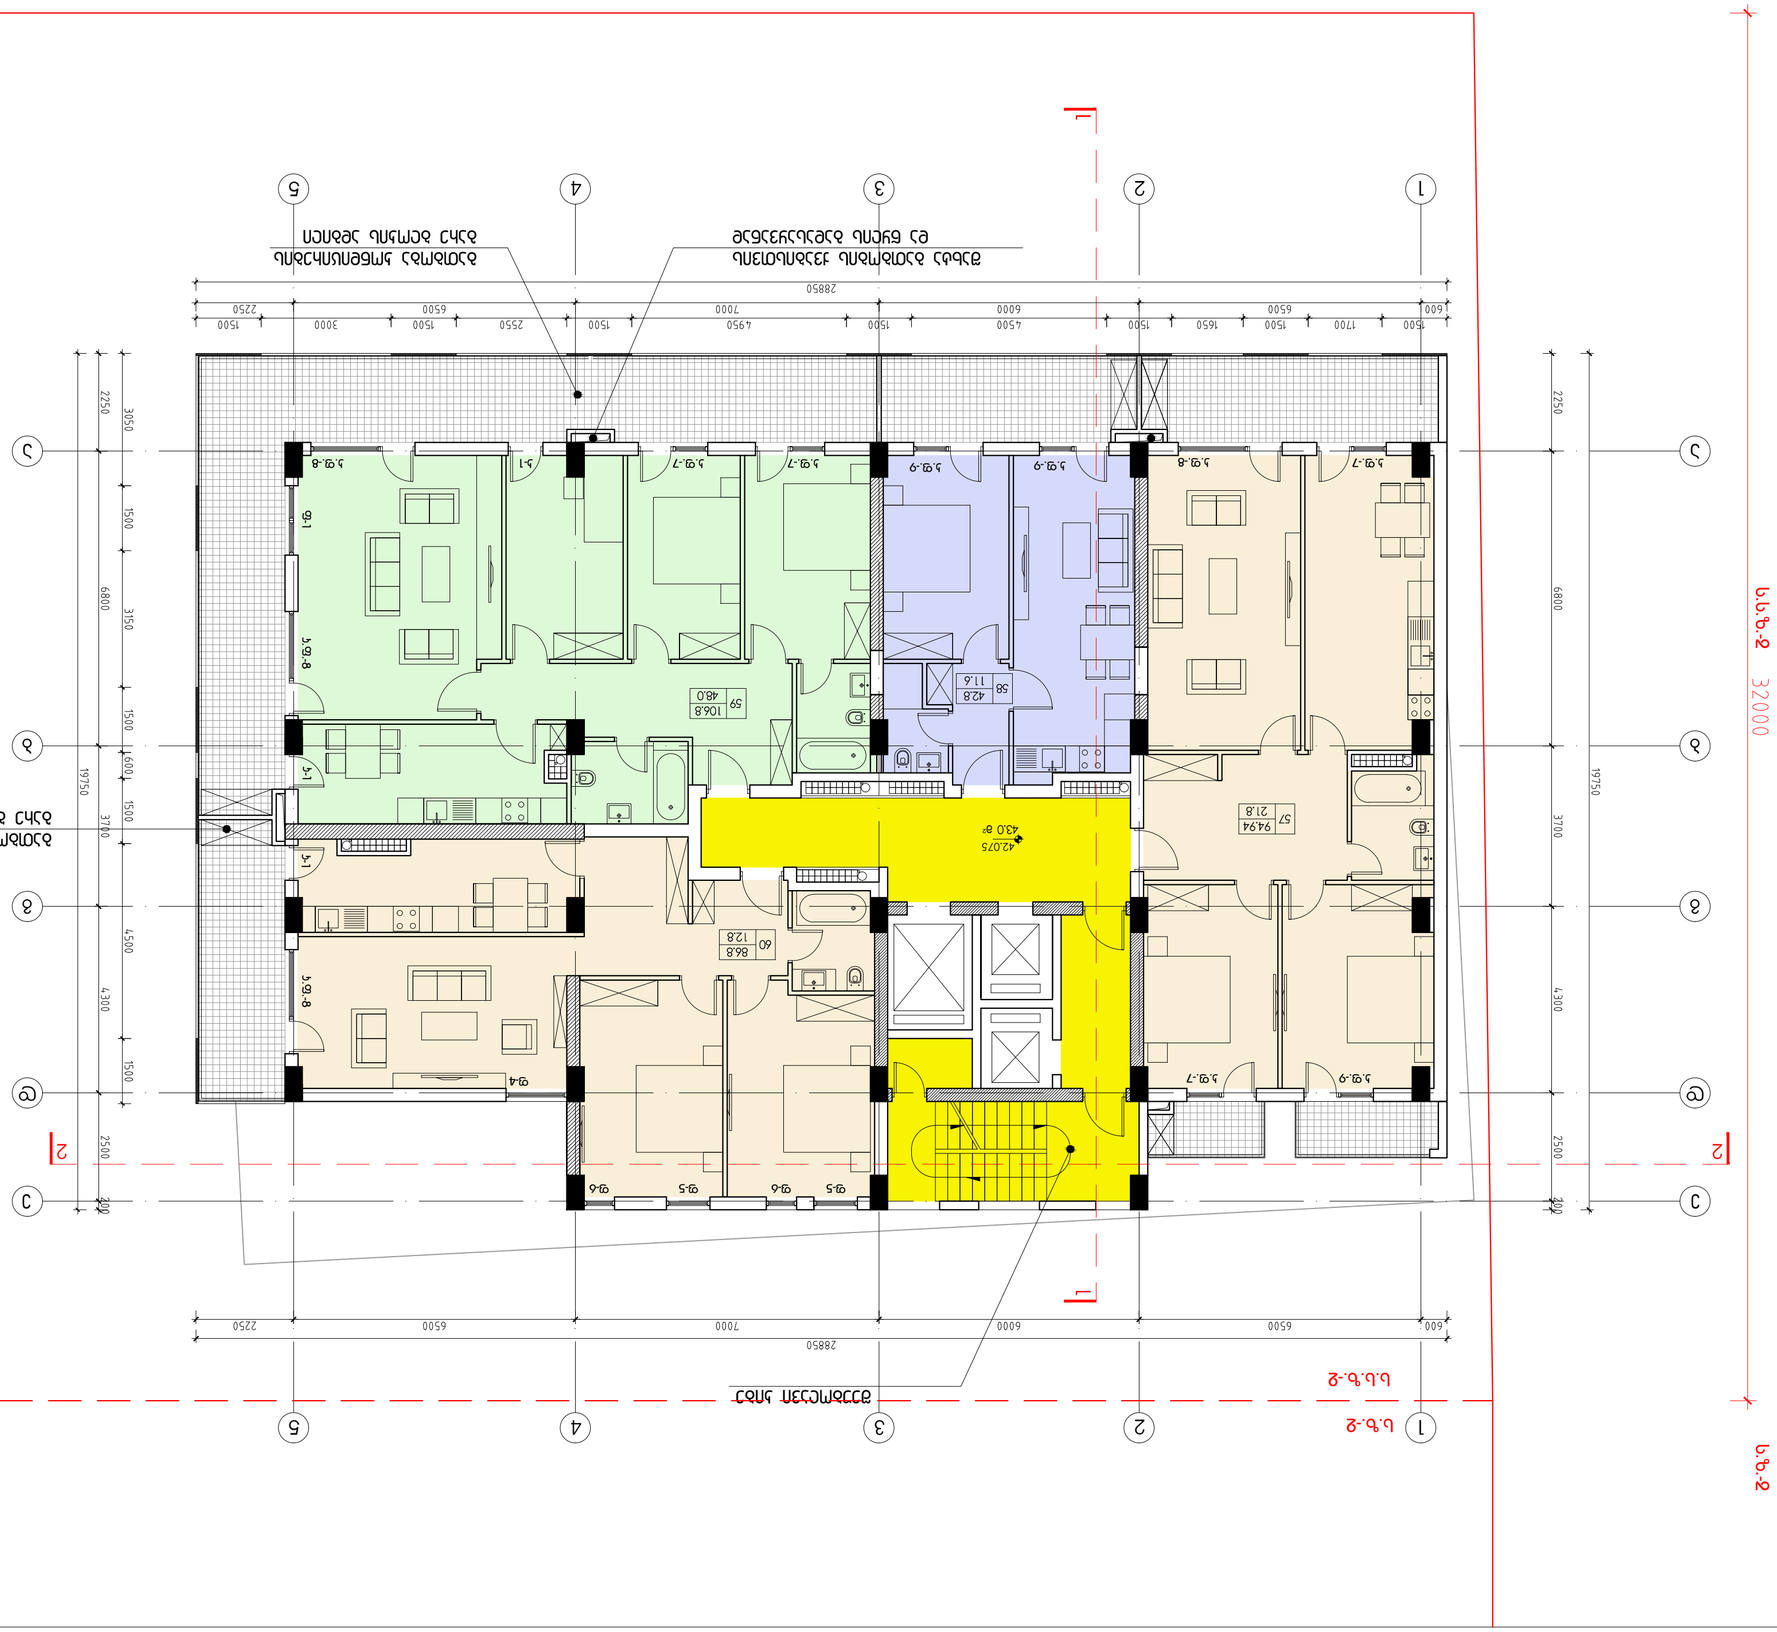

k.f.-8

k.f.-7 k.f.-7 k-1 k.f.-8 k-1 f-1

k.f.-9 k.f.-9

k.f.-9 k.f.-7

k.f.-7 k.f.-8 k.f.-8

f-5 f-5

f-4

f-6 f-6 k-1
a a

b

g

d

e

1

b

g

d

2 3 4 5

e

1 2 3 4 5

43

პირობითი აღნიშვნები:

შენიშვნა:

Sesworeba:

ექსპლიკაცია:

სტადია მასშტაბი ფურცელი ფურცლები ვარიანტი

p. a

ობიექტის დასახელება:

დაკვეთა CAD FILE ფორმატი თარიღი
DWG A2

დამკვეთი:

მისამართი:

ნახაზის დასახელება:

2015

S.p.s. "statoteli"

მრავალფუნქციური შენობა

თბილისი, ნუცუბიძის III მ/რ-ის
ბოლოს

დირექტორი ვ.აბრამიშვილი

თანამდებობა ხელმოწერა გვარი

S.p.s. "demark"-i
არქიტექტურული კომპანია

TEL. (+995 32) 219 33 34
(+995 32) 219 55 12

არქიტექტორი

005.14

არქიტექტორი

1-100

ა. კაციტაძე

დ. ავალიშვილი

42.075

მò გათბობა კონდიცირების
გარე ბლოკის ადგილი

შეუბოლავი კიბე

გათბობა კონდიცირების
გარე ბლოკის ადგილი

შახტა გათბობის ქვაბისთვის
და წყლის გადასაყვანად

მე-14 სართულის გეგმა.
42.075 ნიშნულზე

k2 = 440.9 mò

a-19 s.s.z.-2 s.z.-2

s.s.z.-2

s.z.-2

s.s.z.-2

s.z.-2

კოეფიციენტის საანგარიშო კონტური

-რ/ბეტონის კოლონა

-რ/ბეტონის დიაფრაგმა

-შემავსებელი ბლოკი

-სატიხრე ბლოკი

დაკვეთა	CAD FILE	ფორმატი	თარიღი
005.14	DWG	A2	2015

შესწორება:

შენიშვნა:

პირობითი აღნიშვნები:

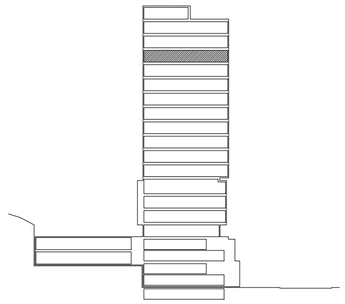

-რ/ბეტონის კოლონა

-რ/ბეტონის დიაფრაგმა

-შემავსებელი ბლოკი

-სატიხრე ბლოკი

ექსპლიკაცია: კოეფიციენტის საანგარიშო კონტური

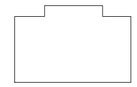

ჯ = 440.9 მ²

ს.ზ.-ჯ

ს.ს.ზ.-ჯ

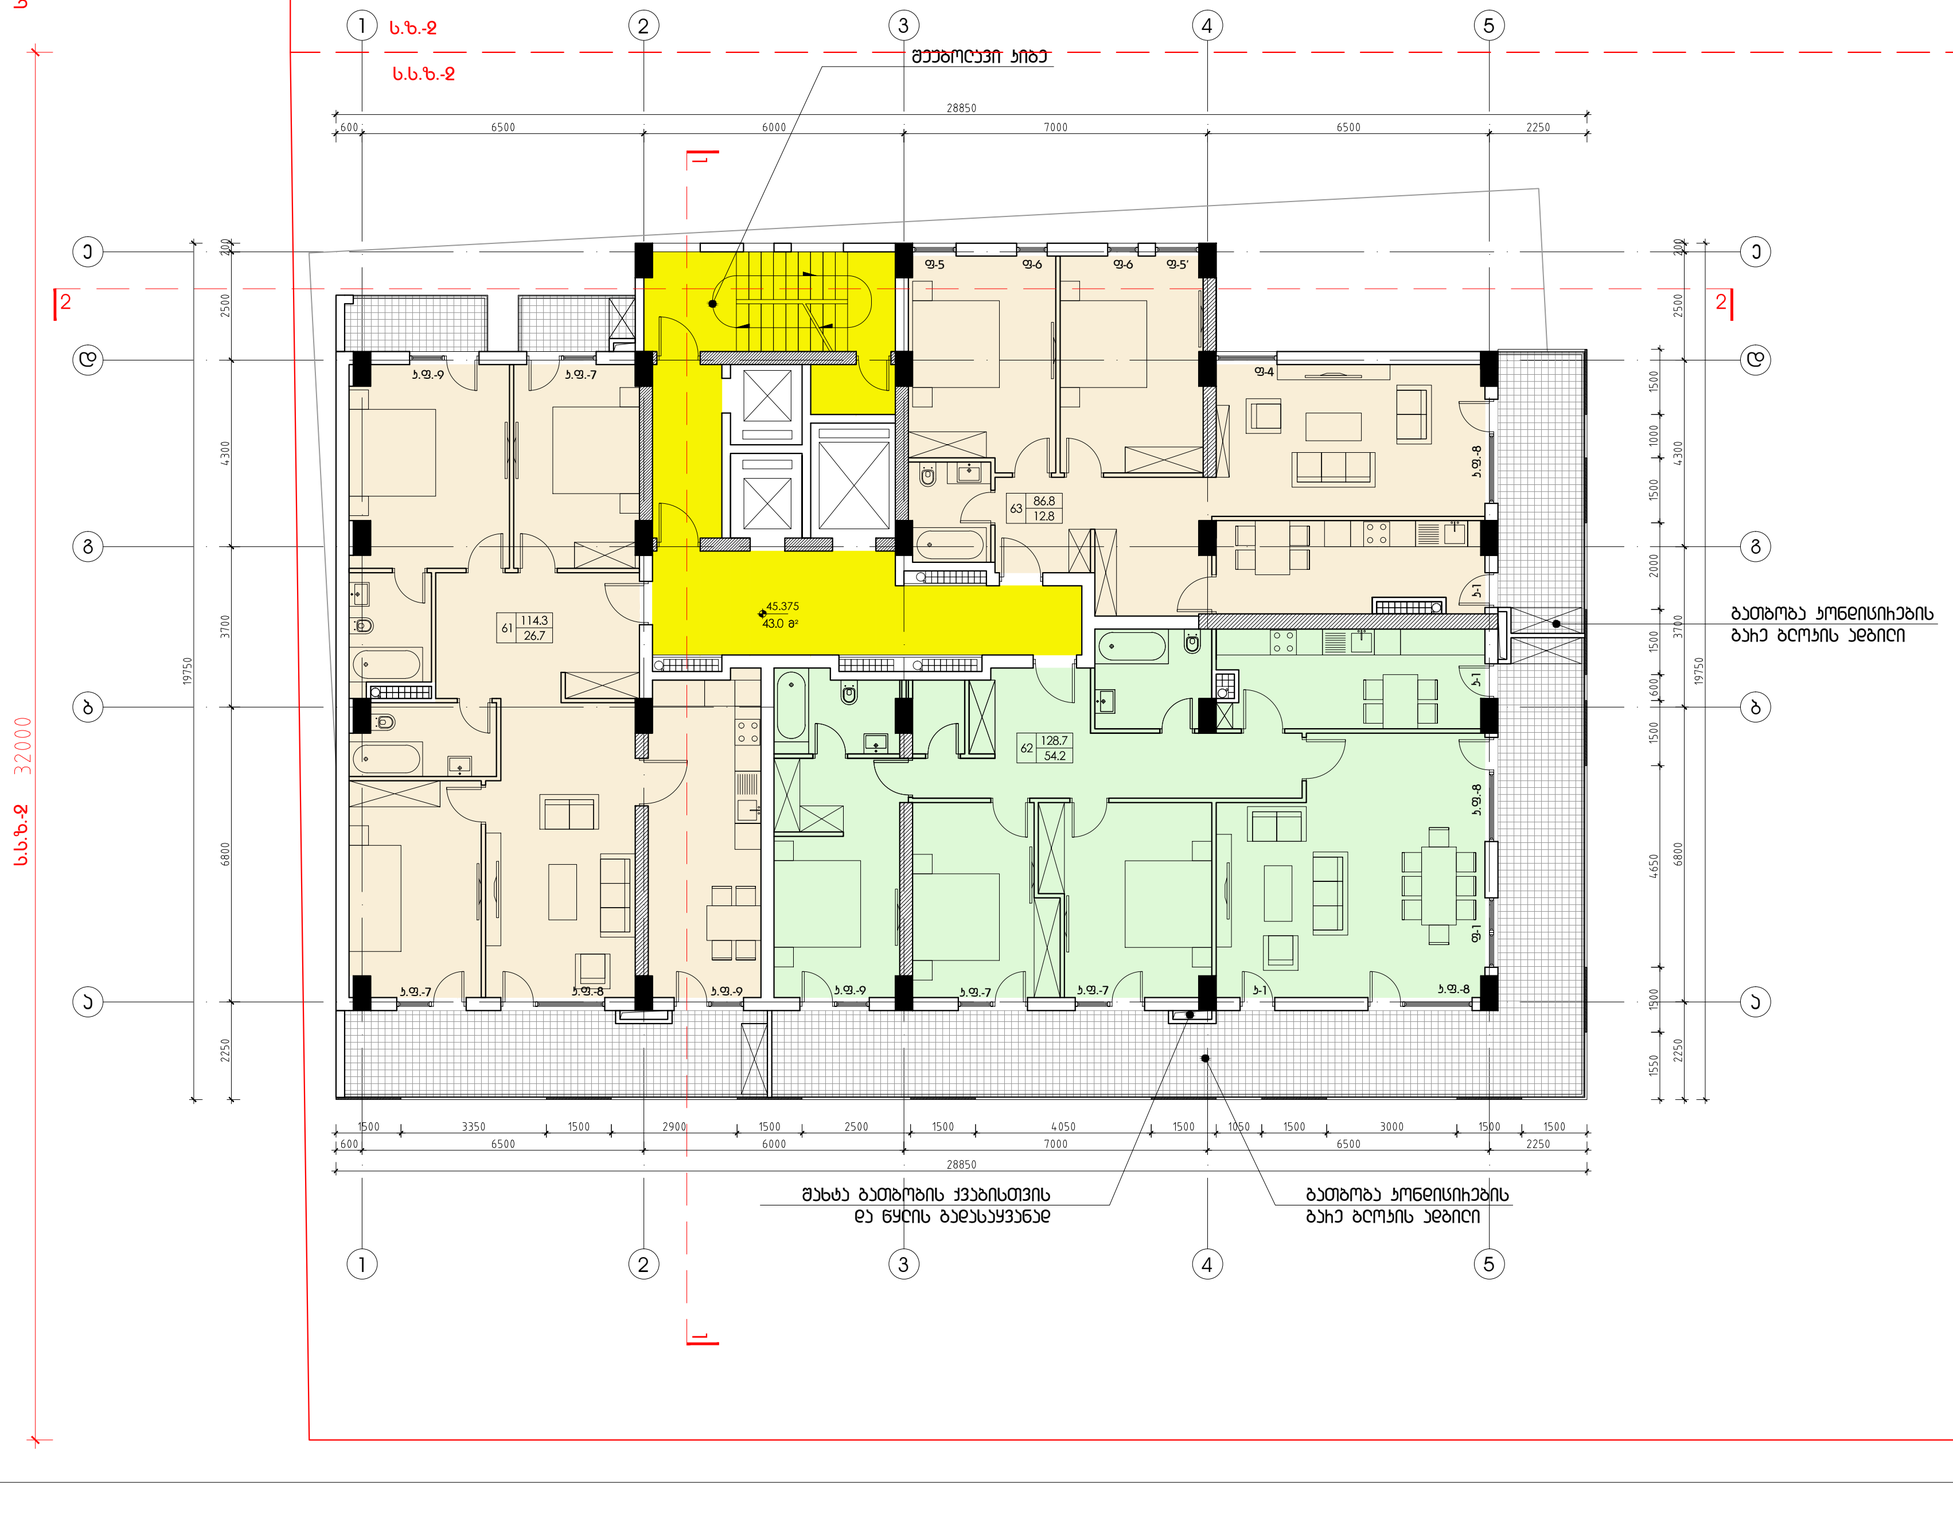

ნახაზის დასახელება:

მე-15 სართულის გეგმა.
45.375 ნიშნულზე

ობიექტის დასახელება:

მრავალფუნქციური შენობა

დამკვეთი:	შ.პ.ს. "სტატუსელი"
მისამართი:	თბილისი, ნუცუბიძის III მ/რ-ის ბოლოს

თანამდებობა	ხელმოწერა	გვარი
დირექტორი		ვ.აბრამიშვილი
არქიტექტორი		ა. კაციტაძე
არქიტექტორი		დ. აჯალიშვილი

DMARK ARCHITECTURAL COMPANY

შ.პ.ს. "დემარკ"-ი
არქიტექტურული კომპანია
TEL. (+995 32) 219 33 34
(+995 32) 219 55 12

სტადია	მასშტაბი	ფურცელი	ფურცლები	ვარიანტი
პ.	1-100	ა-20	43	ა

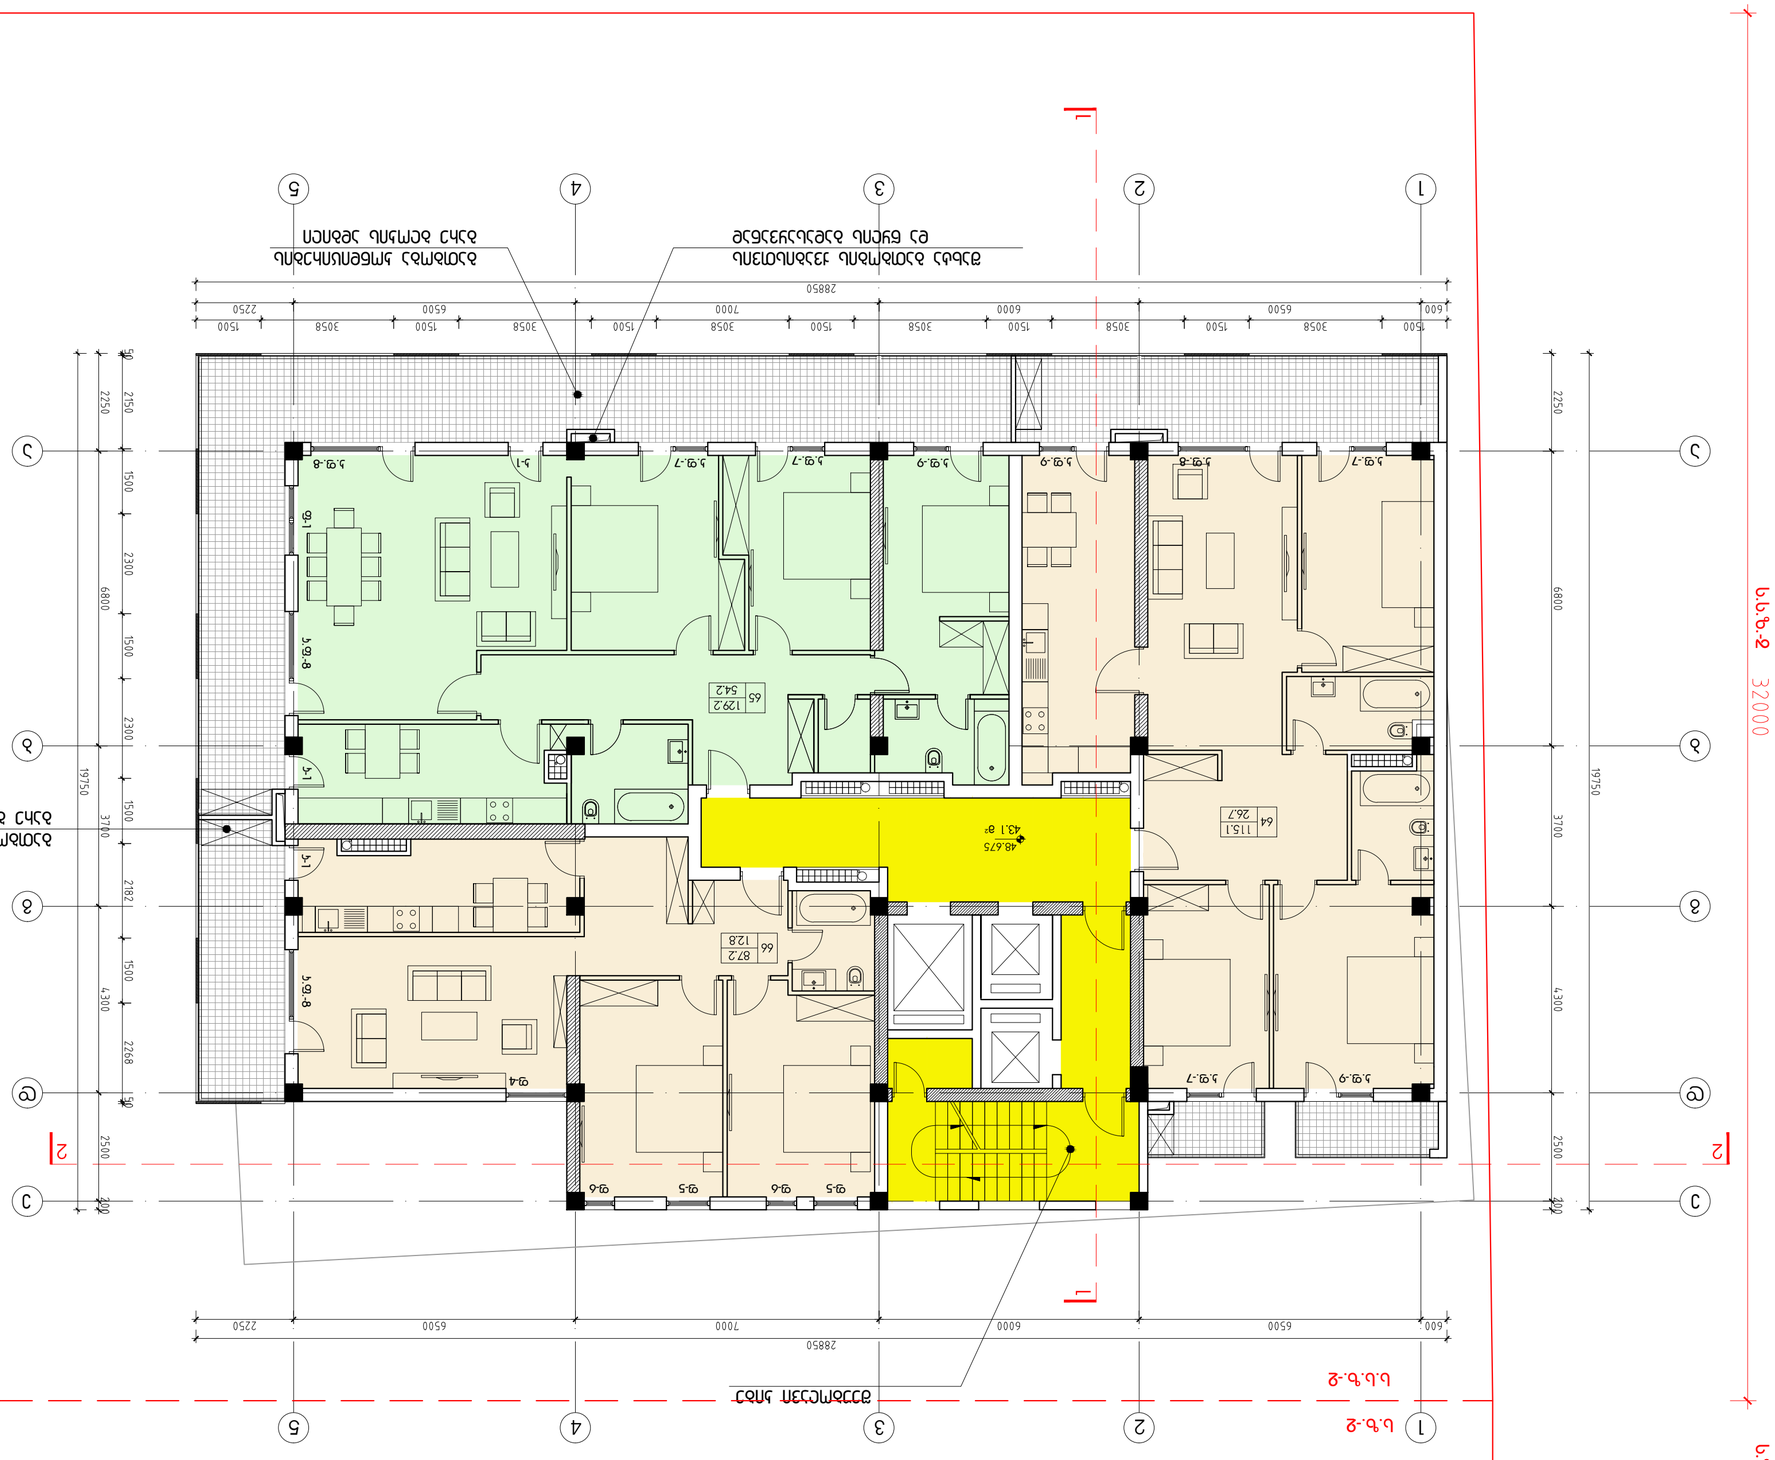

a a

b

g

d

e

1

b

g

d

2 3 4 5

e

1 2 3 4 5

k.f.-9 k.f.-7

k.f.-7 k.f.-8 k.f.-9 k.f.-8

k.f.-9 k.f.-7 k.f.-7 k-1 k.f.-8 k-1 f-1 k.f.-8

f-5 f-5

f-4

f-6 f-6 k-1

43

პირობითი აღნიშვნები:

შენიშვნა:

Sesworeba:

ექსპლიკაცია:

სტადია მასშტაბი ფურცელი ფურცლები ვარიანტი

p. a

ობიექტის დასახელება:

დაკვეთა CAD FILE ფორმატი თარიღი
DWG A2

დამკვეთი:

მისამართი:

ნახაზის დასახელება:

2015

S.p.s. "statoteli"

მრავალფუნქციური შენობა

თბილისი, ნუცუბიძის III მ/რ-ის
ბოლოს

დირექტორი ვ.აბრამიშვილი

თანამდებობა ხელმოწერა გვარი

S.p.s. "demark"-i
არქიტექტურული კომპანია

TEL. (+995 32) 219 33 34
(+995 32) 219 55 12

არქიტექტორი

005.14

არქიტექტორი

1-100

ა. კაციტაძე

დ. ავალიშვილი

48.675

მò გათბობა კონდიცირების
გარე ბლოკის ადგილი

შეუბოლავი კიბე

გათბობა კონდიცირების
გარე ბლოკის ადგილი

შახტა გათბობის ქვაბისთვის
და წყლის გადასაყვანად

მე-16 სართულის გეგმა.
48.675 ნიშნულზე

k2 = 440.9 mò

a-21 s.s.z.-2 s.z.-2

s.s.z.-2

s.z.-2

s.s.z.-2

s.z.-2

კოეფიციენტის საანგარიშო კონტური

-რ/ბეტონის კოლონა

-რ/ბეტონის დიაფრაგმა

-შემავსებელი ბლოკი

-სატიხრე ბლოკი

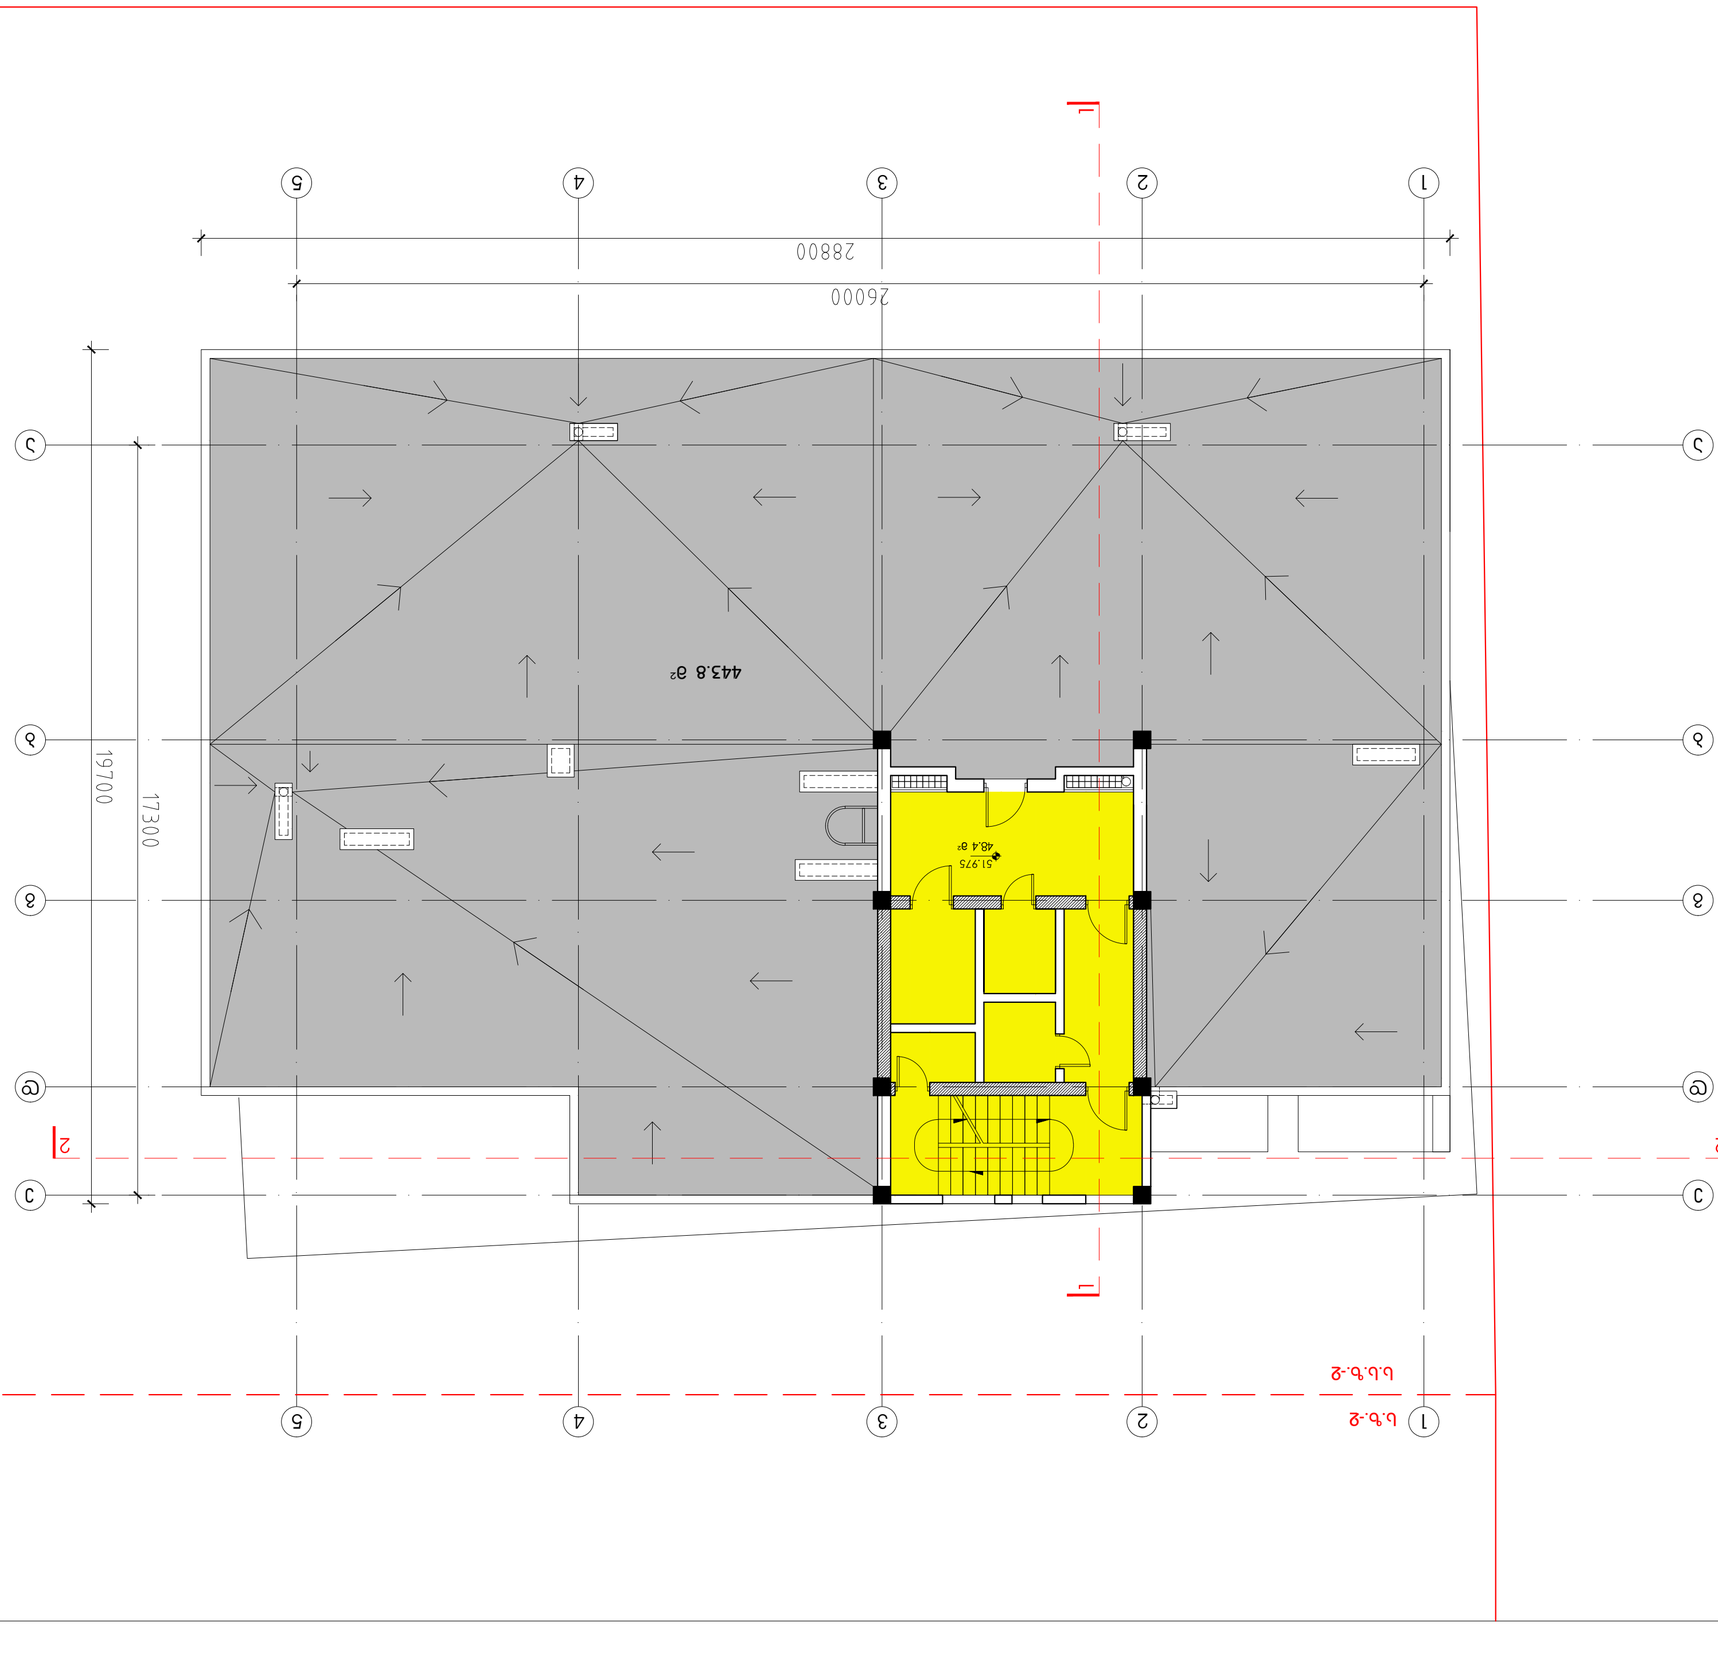

43

პირობითი აღნიშვნები:

შენიშვნა:

Sesworeba:

ექსპლიკაცია:

სტადია მასშტაბი ფურცელი ფურცლები ვარიანტი

p. a

ობიექტის დასახელება:

დაკვეთა CAD FILE ფორმატი თარიღი
DWG A2

დამკვეთი:

მისამართი:

ნახაზის დასახელება:

2015

S.p.s. "statoteli"

მრავალფუნქციური შენობა

თბილისი, ნუცუბიძის III მ/რ-ის
ბოლოს

დირექტორი ვ.აბრამიშვილი

თანამდებობა ხელმოწერა გვარი

S.p.s. "demark"-i
არქიტექტურული კომპანია

TEL. (+995 32) 219 33 34
(+995 32) 219 55 12

არქიტექტორი

005.14

არქიტექტორი

1-100

ა. კაციტაძე

დ. ავალიშვილი

ტექნიკური სართულის და
გადახურვის გეგმა
51.975 ნიშნულზე

a-23 a a bgde 1 bgd 2 3 4 5 e 1 2 3 4 5

51.975mò

443.8 mò s.s.z.-2 s.z.-2

s.s.z.-2

s.z.-2

-რ/ბეტონის კოლონა

-რ/ბეტონის დიაფრაგმა

-შემავსებელი ბლოკი

-სატიხრე ბლოკი

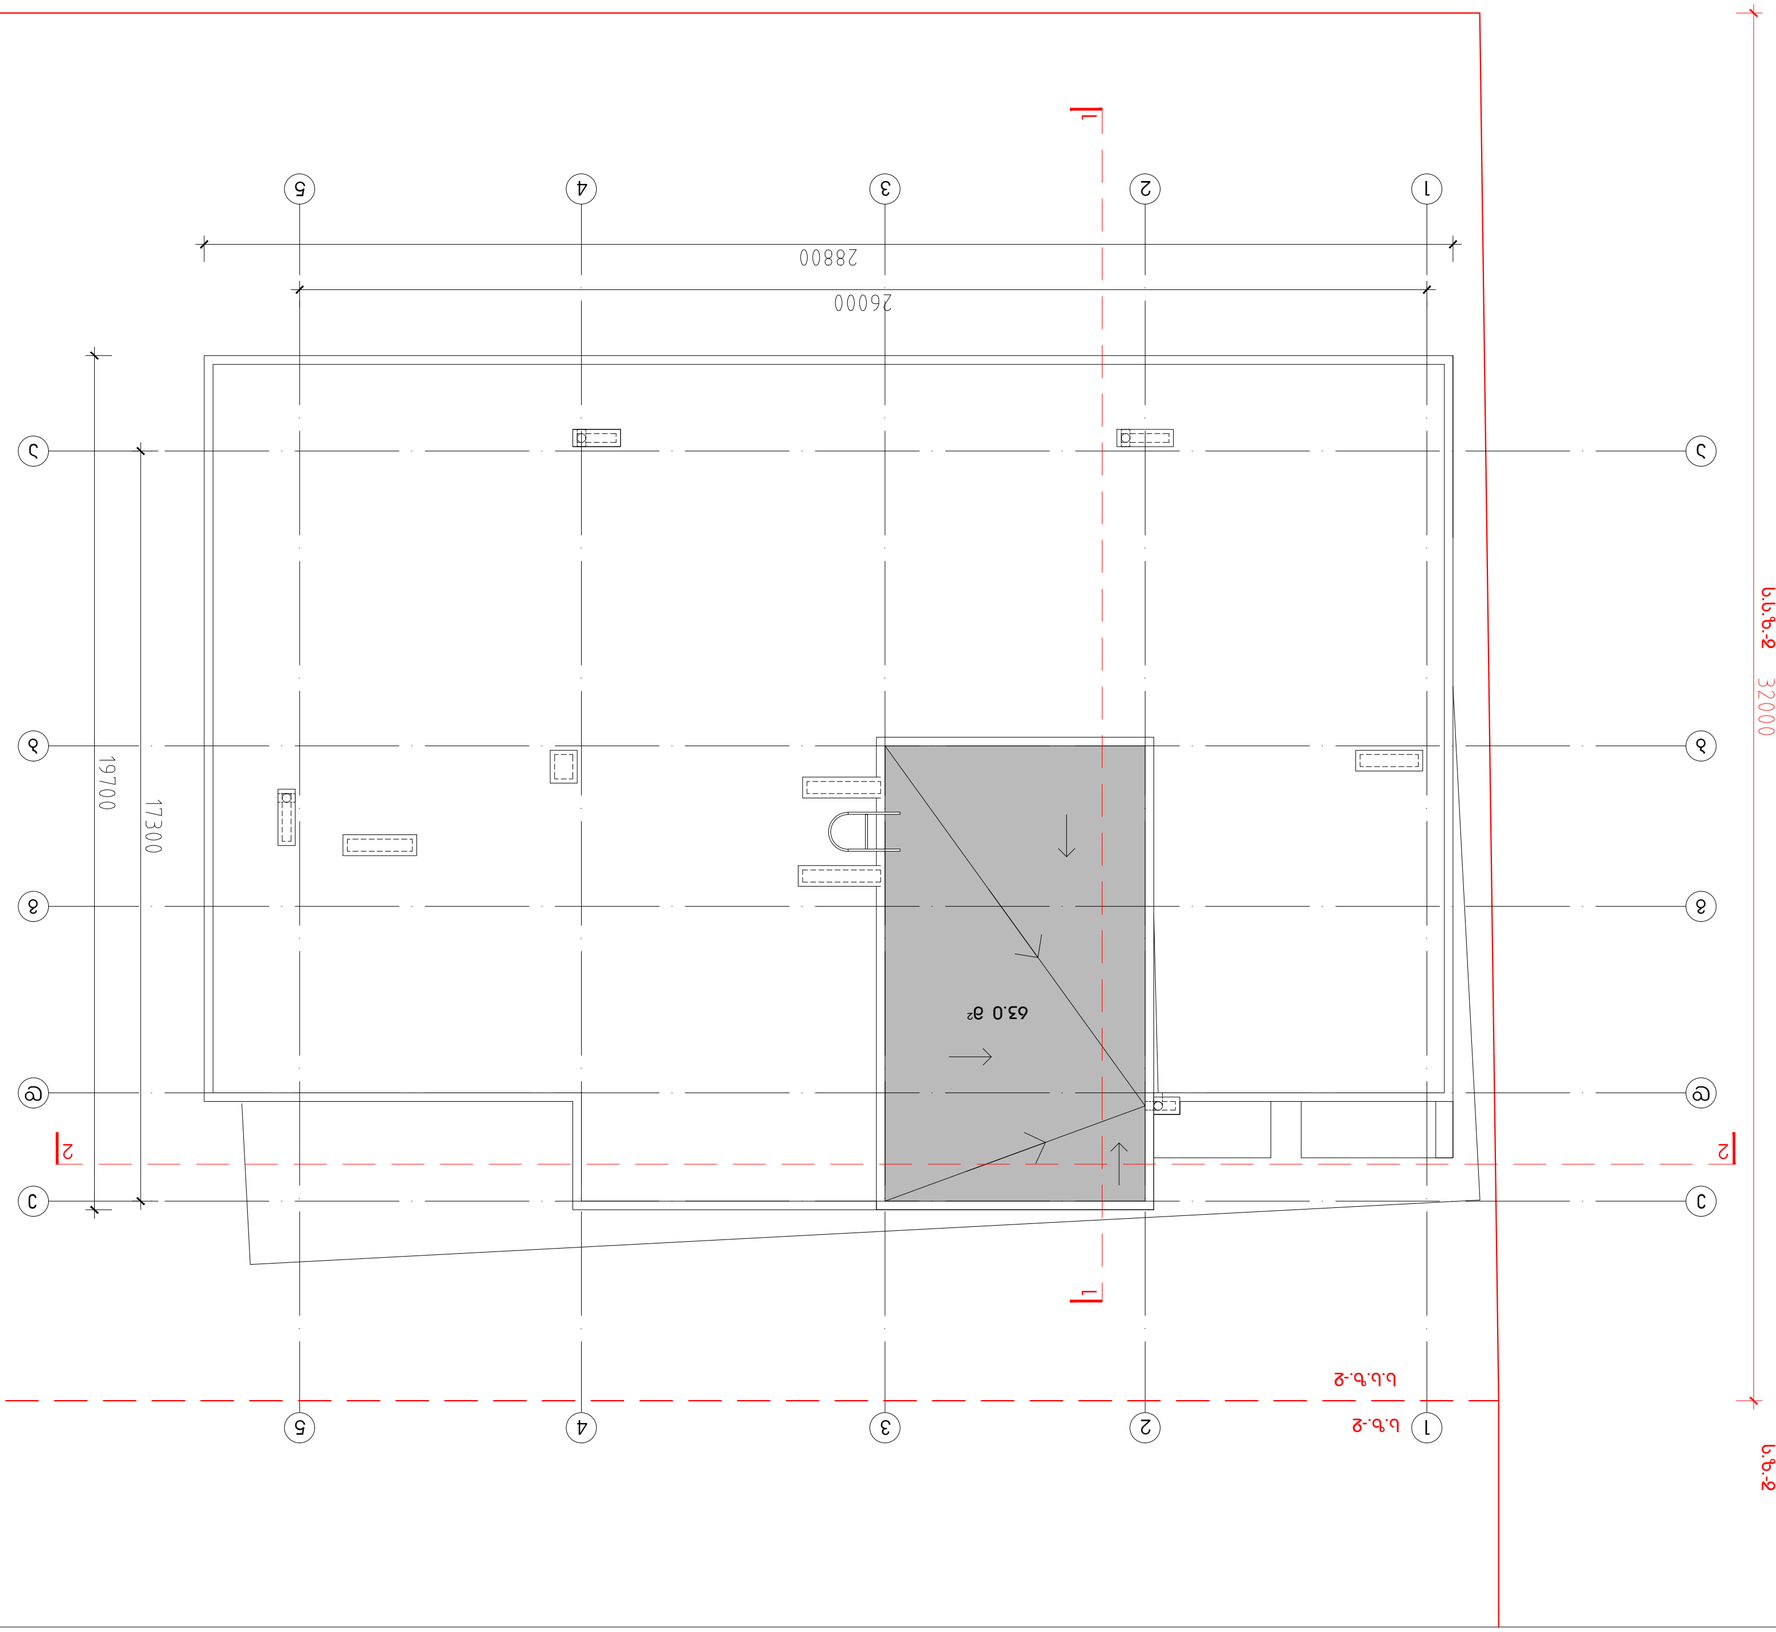

43

პირობითი აღნიშვნები:

შენიშვნა:

Sesworeba:

ექსპლიკაცია:

სტადია მასშტაბი ფურცელი ფურცლები ვარიანტი

p. a

ობიექტის დასახელება:

დაკვეთა CAD FILE ფორმატი თარიღი
DWG A2

დამკვეთი:

მისამართი:

ნახაზის დასახელება:

2015

S.p.s. "statoteli"

მრავალფუნქციური შენობა

თბილისი, ნუცუბიძის III მ/რ-ის
ბოლოს

დირექტორი ვ.აბრამიშვილი

თანამდებობა ხელმოწერა გვარი

S.p.s. "demark"-i
არქიტექტურული კომპანია

TEL. (+995 32) 219 33 34
(+995 32) 219 55 12

არქიტექტორი

005.14

არქიტექტორი

1-100

ა. კაციტაძე

დ. ავალიშვილი

სახურავის გეგმა ა ა ბგდე 1 ბგდ 2 3 4 5 ე 1 2 3 4 5

63.0 mò

a-24 s.s.z.-2 s.z.-2

s.s.z.-2

s.z.-2