
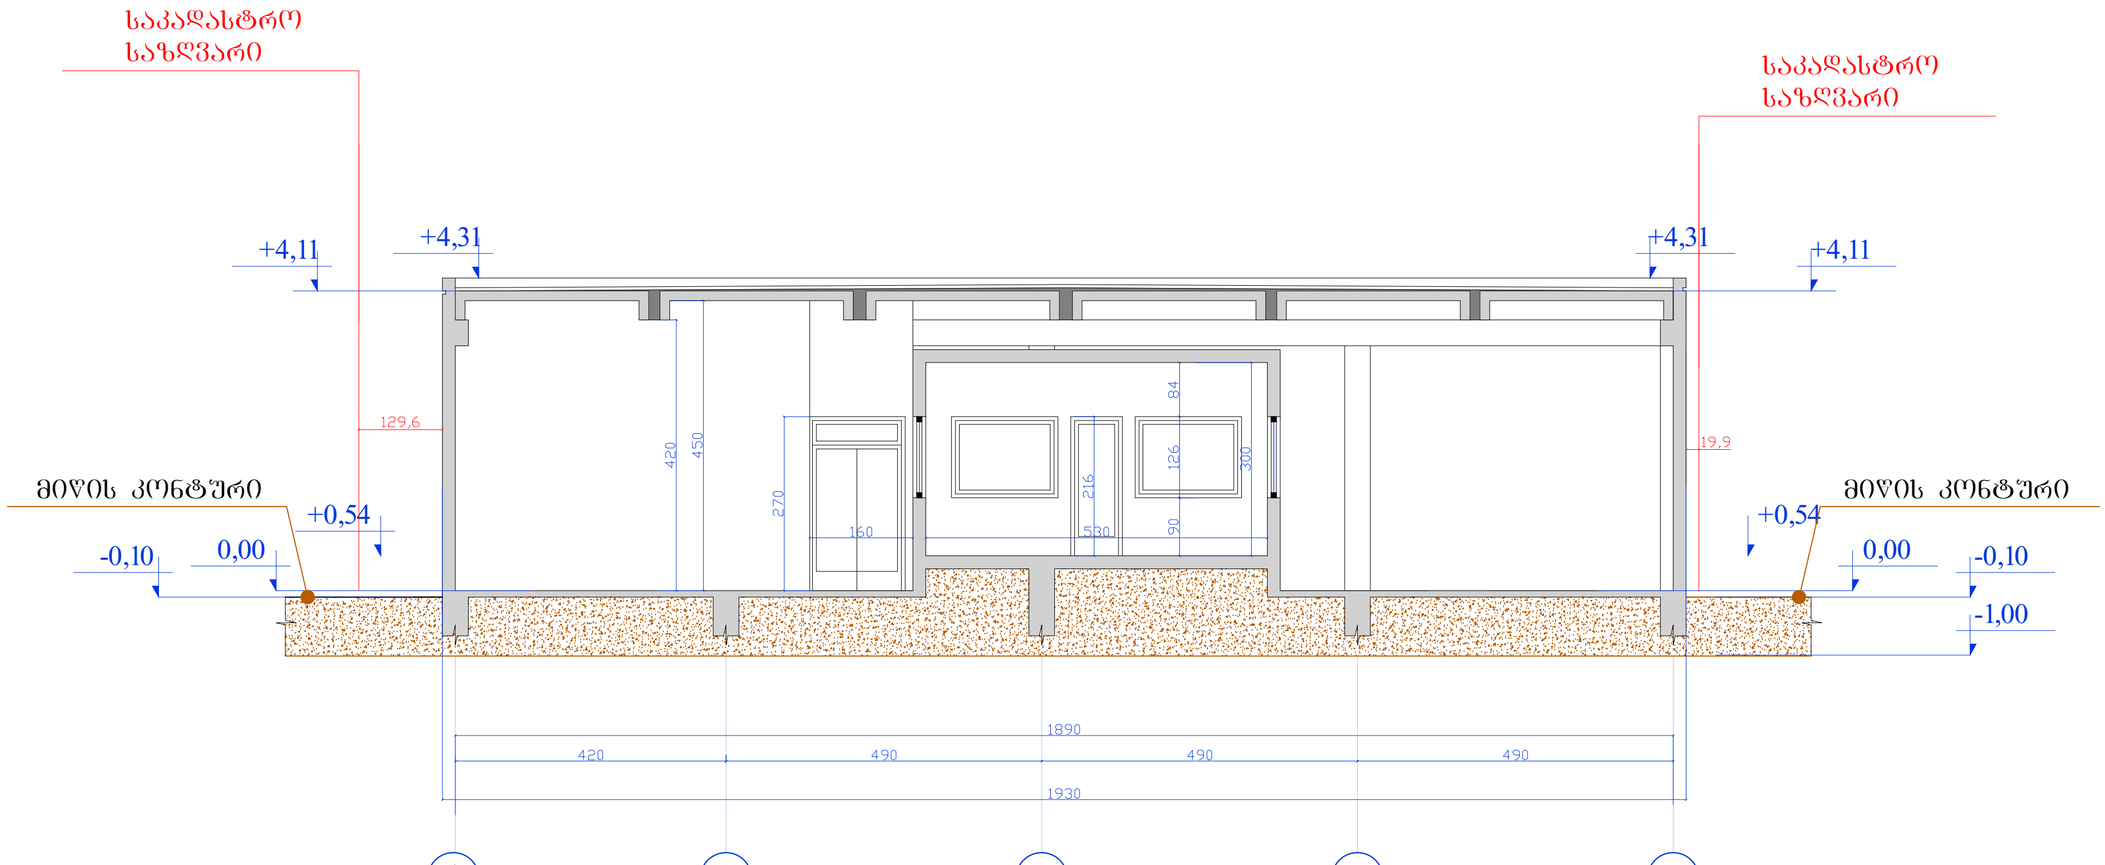


ჭრილი 1-1
მ-1:100

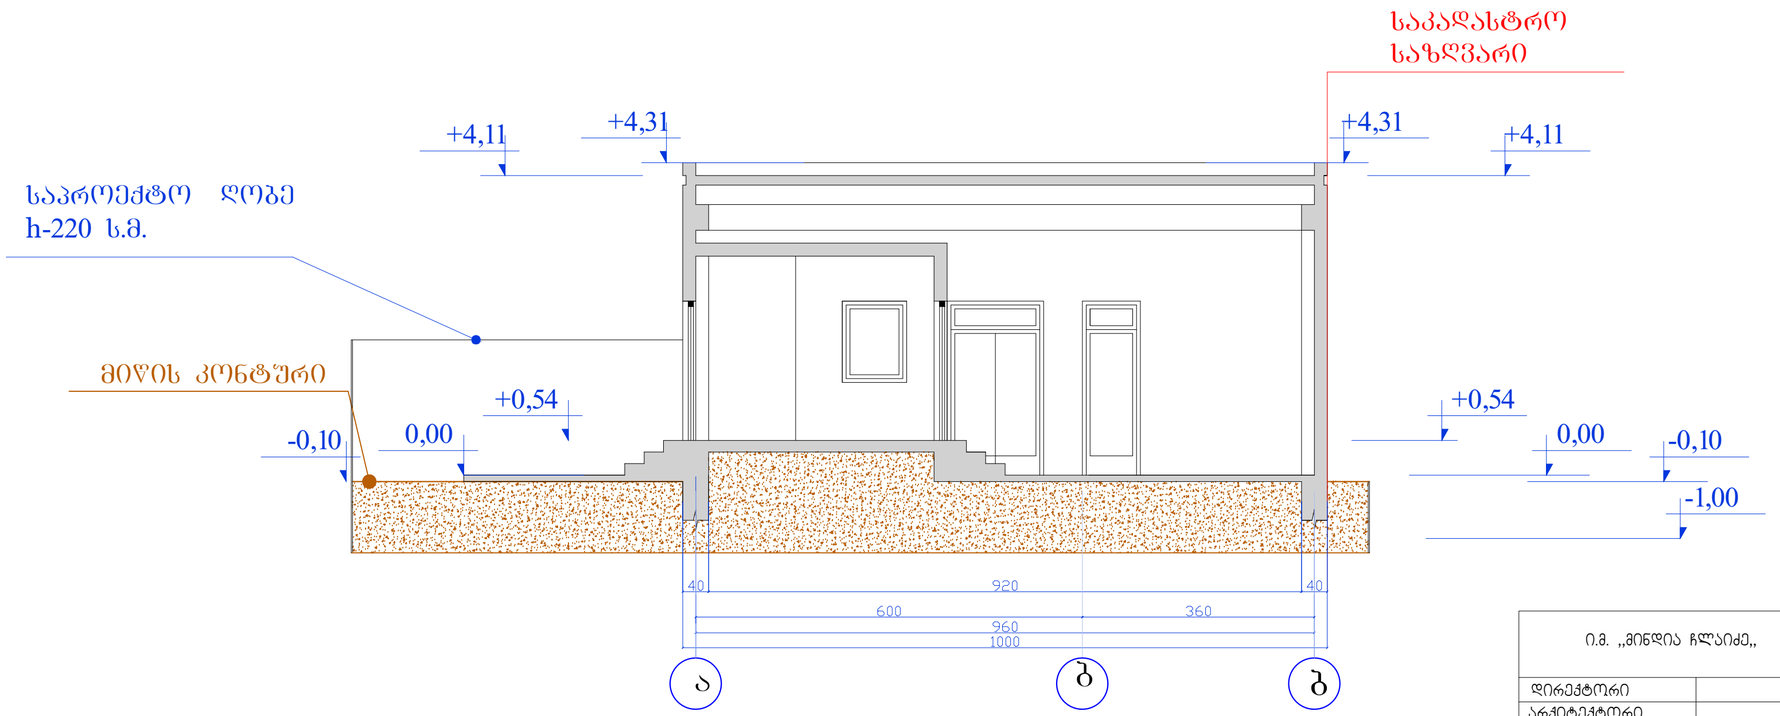

ჭრილი 2-2
მ-1:100

ი.მ. ,,მინდია ჩლაიძე,,		ქ.თბილისი სოფელი დილომი- ,,ჩალიპირები,, შ.პ.ს.,,მარმარილოს ქუთვნილ მიწის ნაკვეთში(№032/692) მცირეწე საწარმო ნაგებობის მშენებლობის პროექტი			
დირექტორი		გ.ჩლაიძე	არქიტექტურული ნაწილი		
არქიტექტორი		ლ.ჩლაიძე	ჭრილი 1-1 და ჭრილი2-2 მ-1:100	ფურც.	
შესრულა		დ.კაპანაძე		რაოდ.	
შეამოწმა		ლ.ჩლაიძე		ფურც.N	