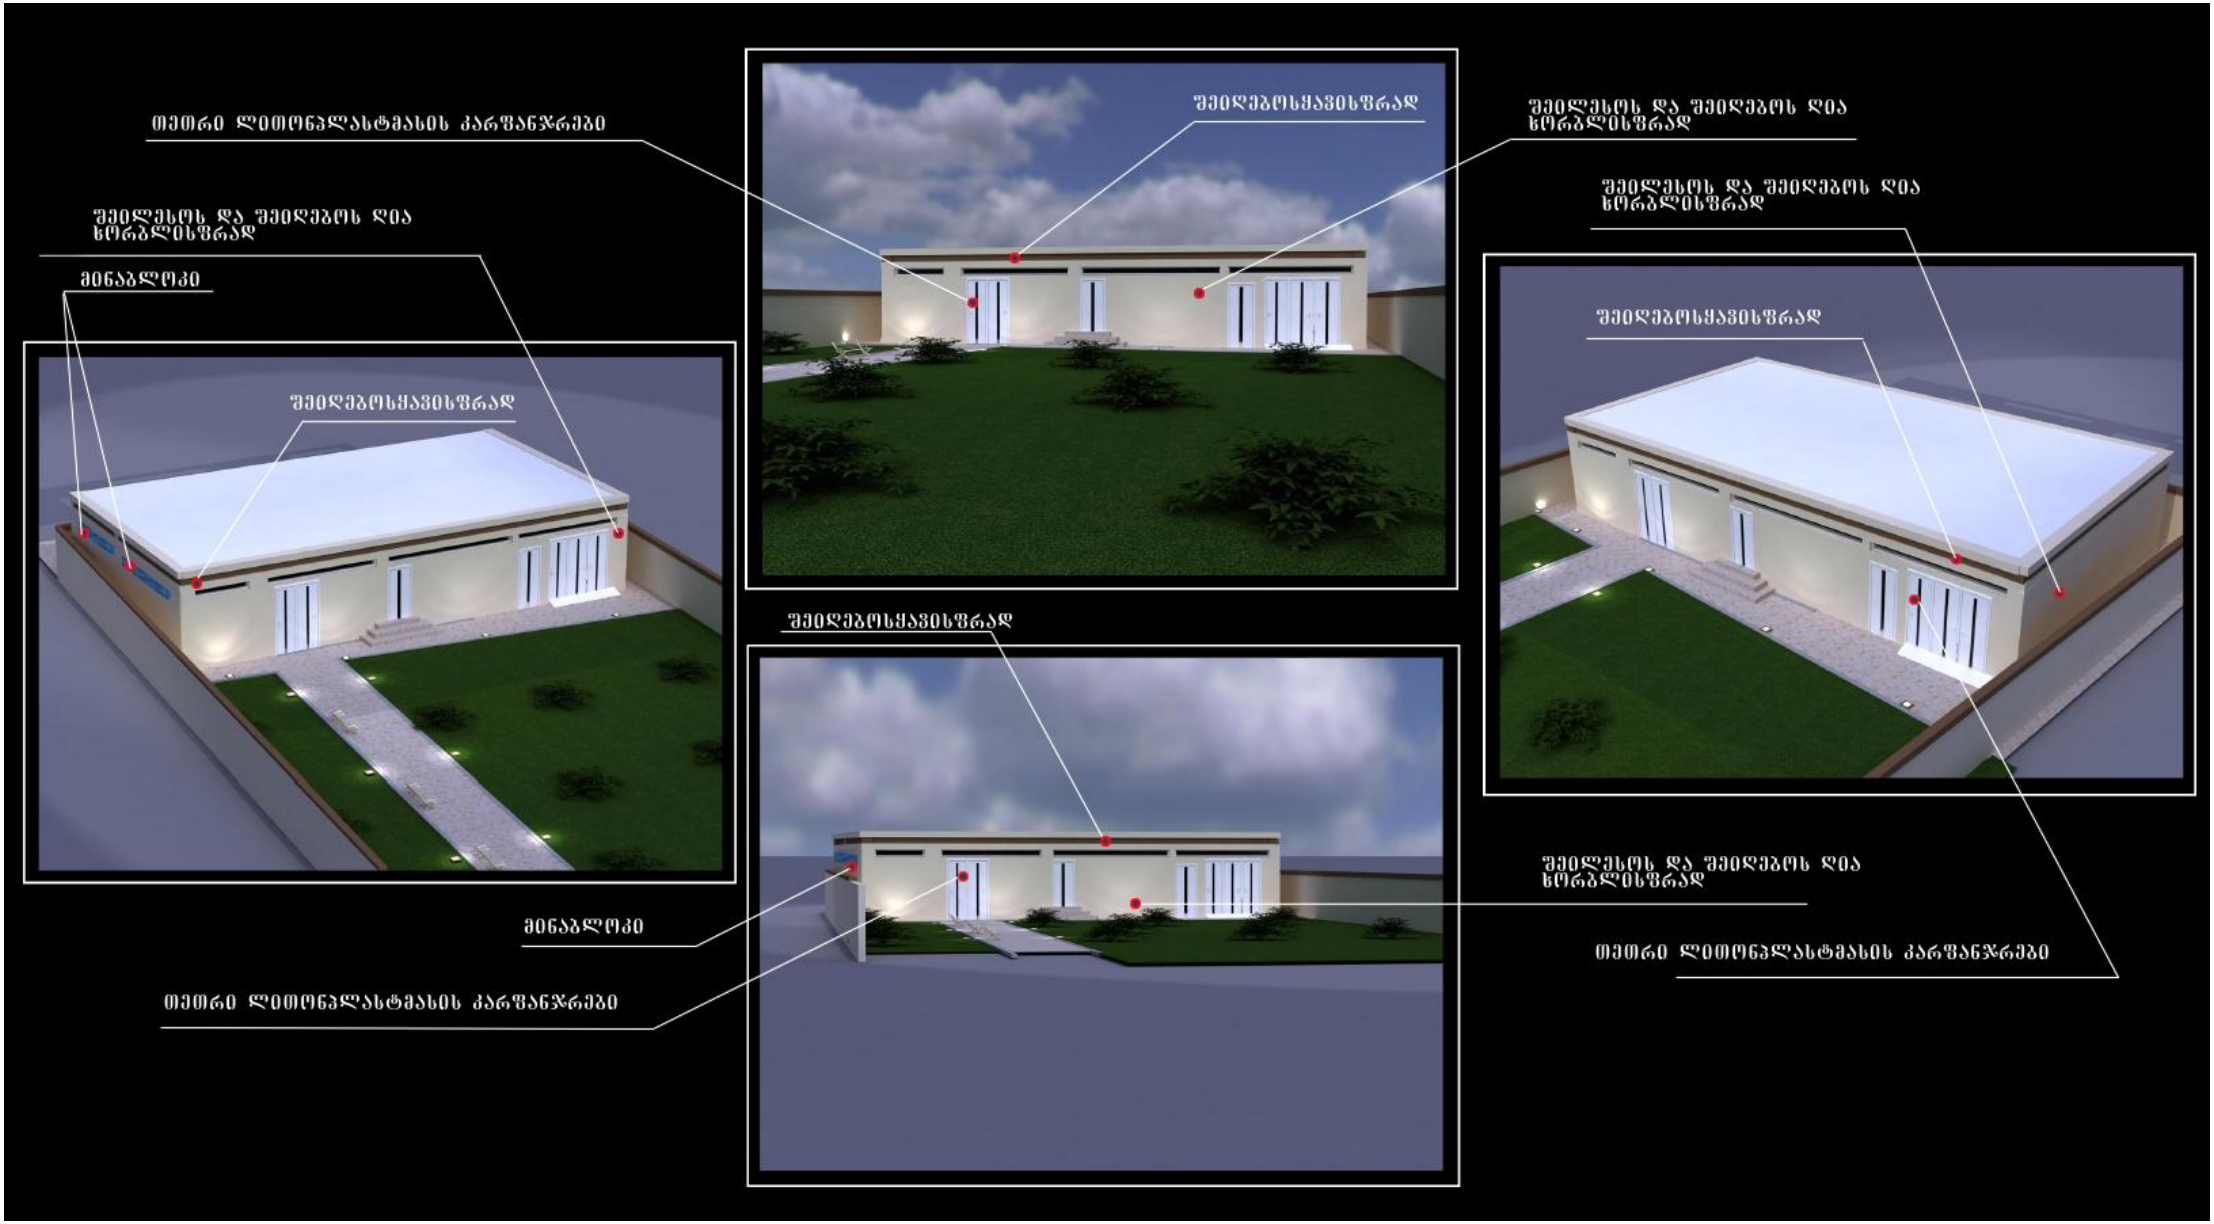
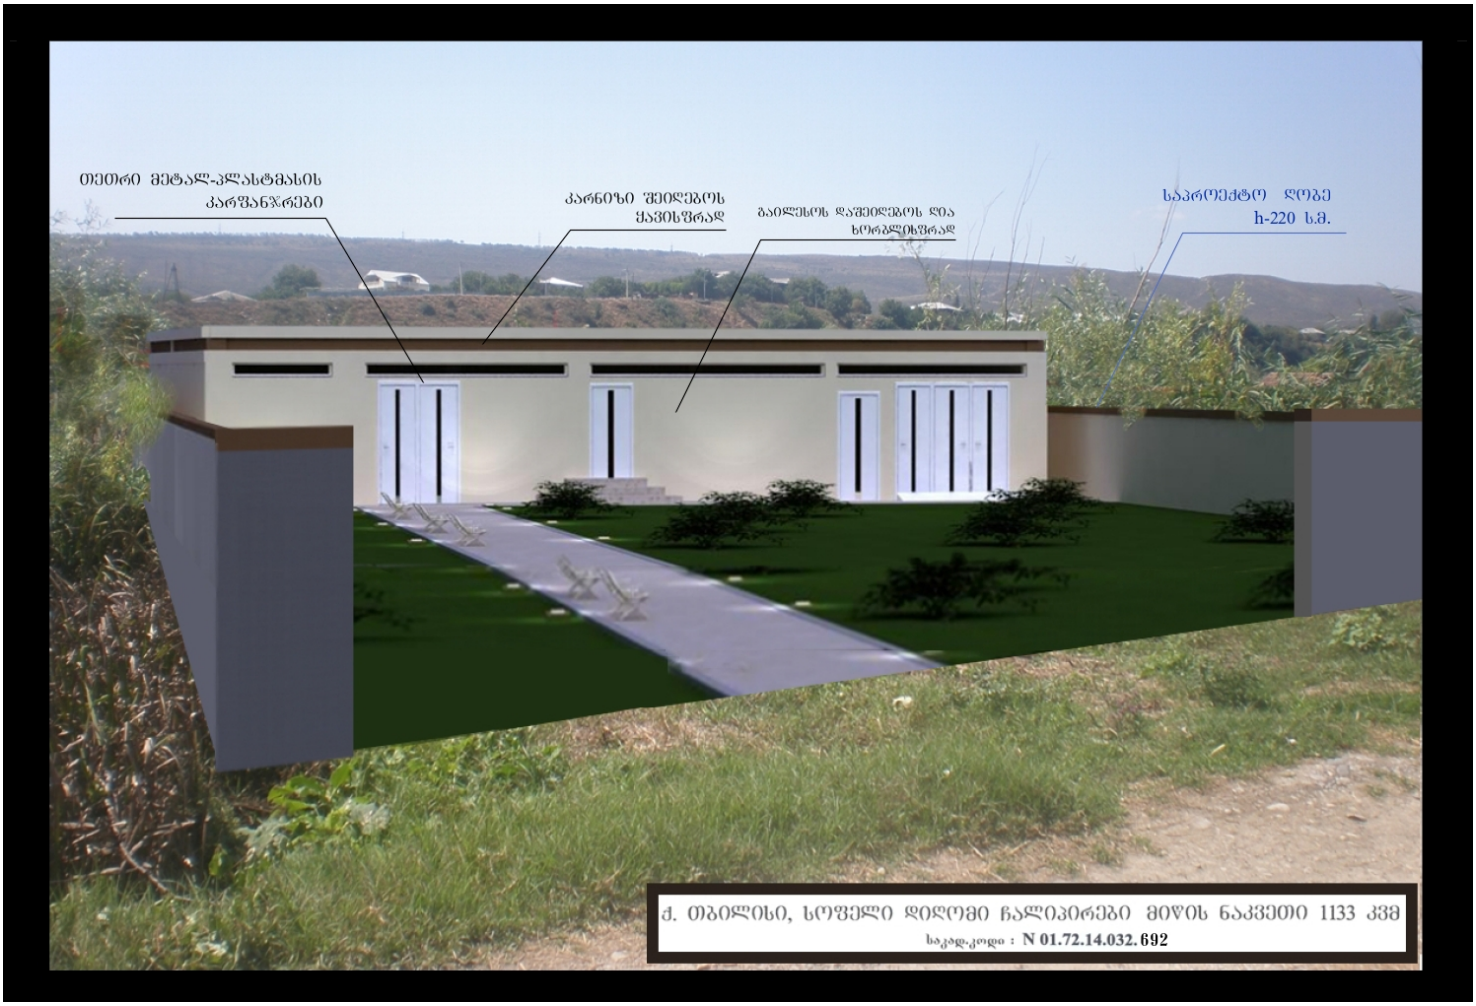

თეთრი ლითონპლასტმასის კარფანჯრები
შეილესოს და შეიღებოს ღია ხორბლისფრად
მინაბლოკი
შეიღებოსყავისფრად
შეიღებოსყავისფრად
შეილესოს და შეიღებოს ღია ხორბლისფრად
შეიღებოსყავისფრად
შეილესოს და შეიღებოს ღია ხორბლისფრად
შეიღებოსყავისფრად
მინაბლოკი
თეთრი ლითონპლასტმასის კარფანჯრები
შეილესოს და შეიღებოს ღია ხორბლისფრად
თეთრი ლითონპლასტმასის კარფანჯრები


თეთრი მეტალ-პლასტმასის კარშანჯრები
კარნიზი შეიღებოს ყავისფრად
გაილესოს დაშეიღებოს და ხორკლისფრად
საპროექტო ღობე h-220 ს.მ.
ქ. თბილისი, სოფელი დიღომი ჩალიპირები მიწის ნაკვეთი 1133 კვმ
საკად.კოდი : N 01.72.14.032.692