გეგმა 0.00 ნიშნულზე მ. 1:200

± 0.00 = 403.5

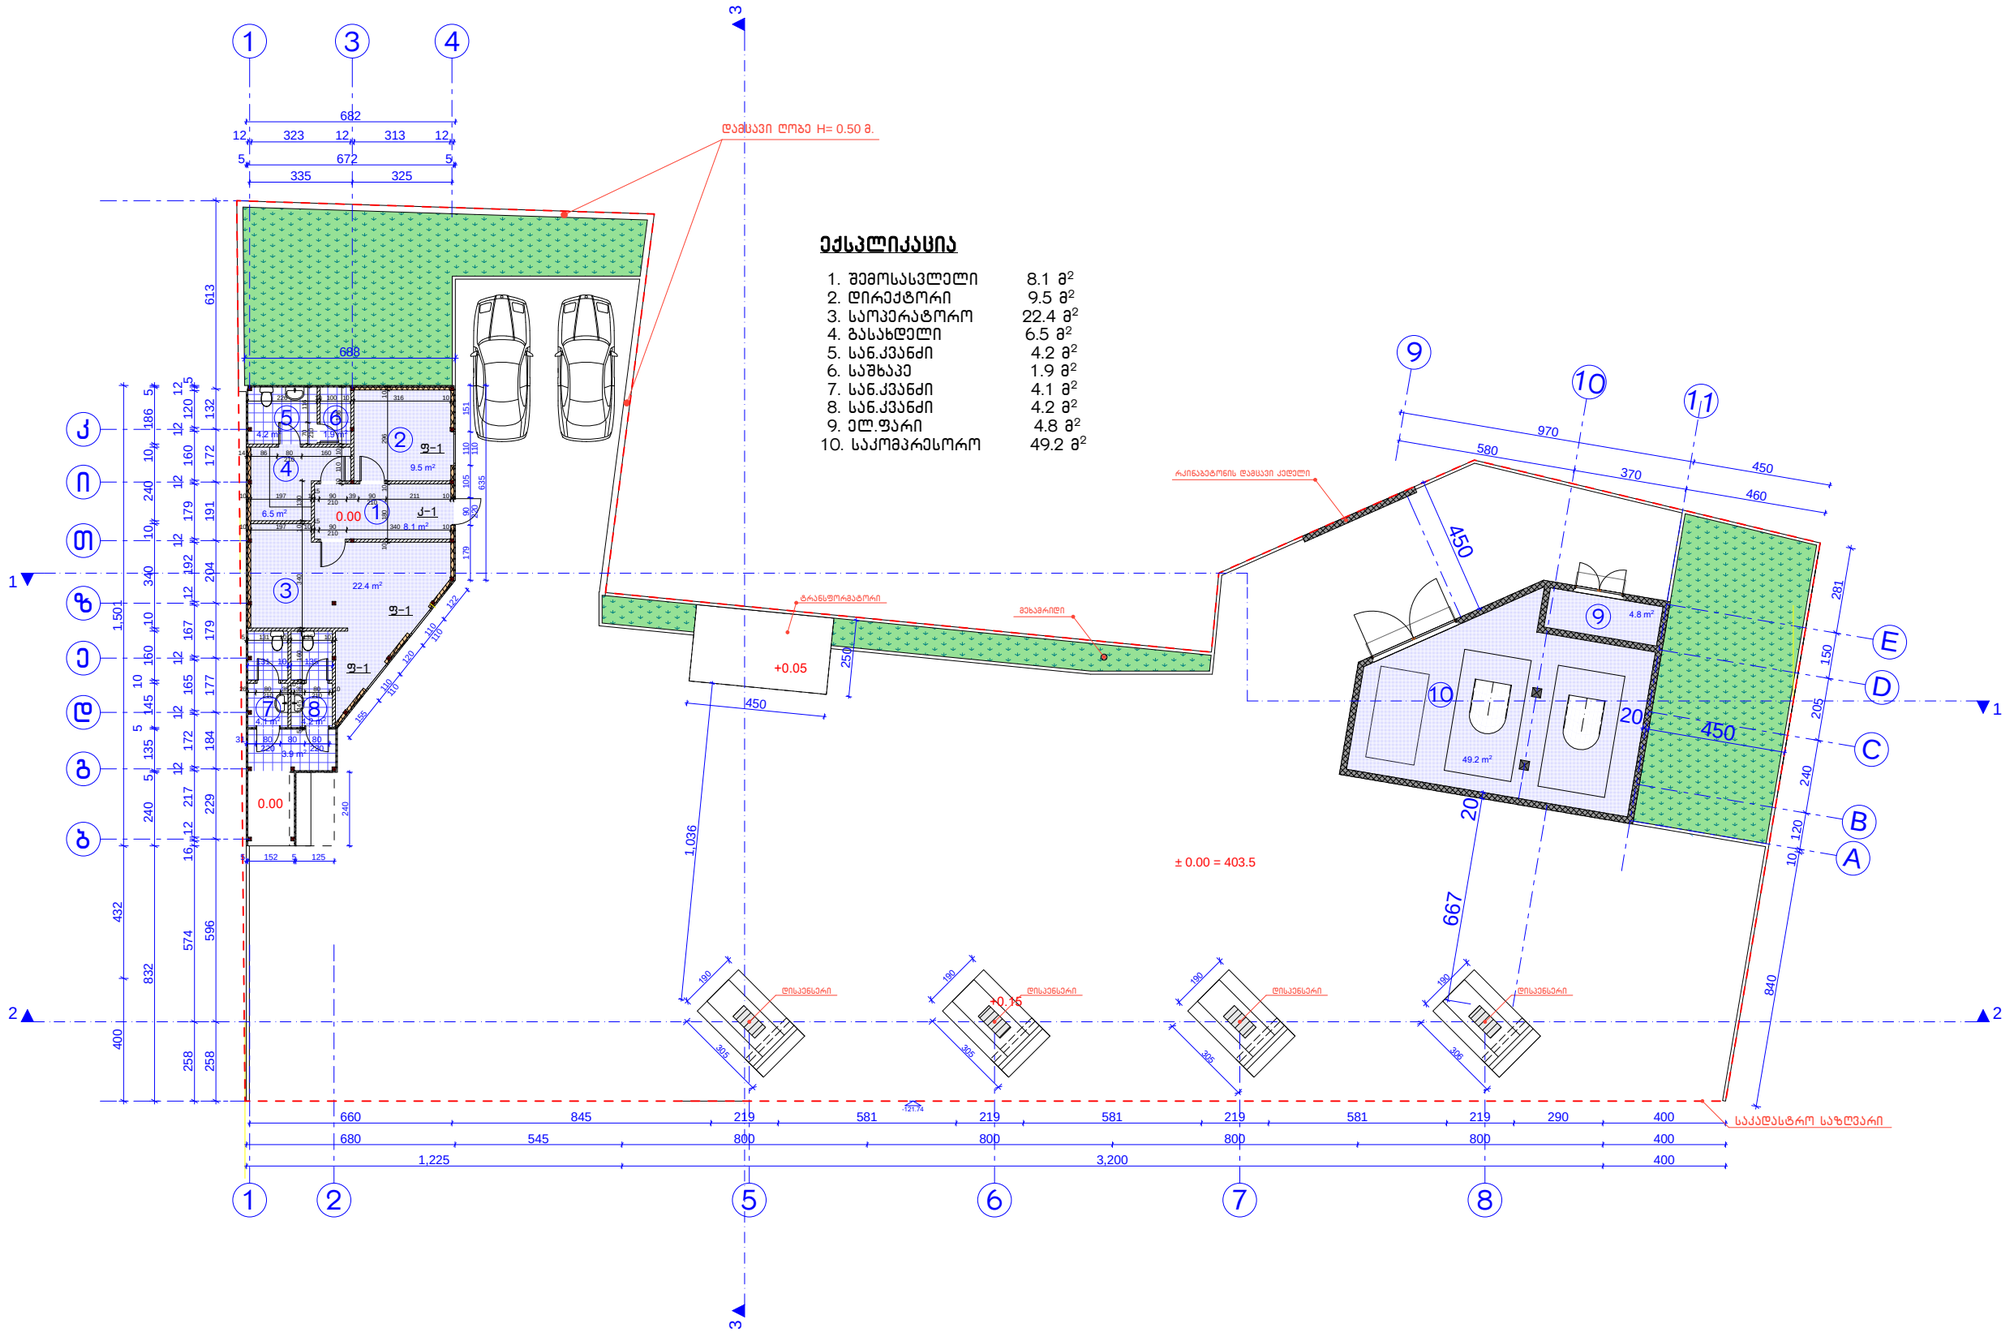

ექსპლიკაცია

1.	შემოსასვლელი	8.1 მ²
2.	დირექტორი	9.5 მ²
3.	საოპერატორო	22.4 მ²
4.	გასახდელი	6.5 მ²
5.	სან.კვანძი	4.2 მ²
6.	საშხაპე	1.9 მ²
7.	სან.კვანძი	4.1 მ²
8.	სან.კვანძი	4.2 მ²
9.	ელ.ფარი	4.8 მ²
10.	საკომპრესორო	49.2 მ²

ქ2-ის საანგარიშო ფართი – 136.4 მ²

დირექტორი	ბასიაშვილი		ავტობაზებასამართი სადგური გულუას ქუჩა N 22	ფურც.	04/15
არქიტექტორი	მასხულია			4	TIFLIS CITY GIG GROUP
არქიტექტორი	ბიბაური				
			გეგმა 0.00 ნიშნულზე	შპს "ტიფლის სითი ჯი აი ჯი ჯგუფი"	

სახურავის გეგმა მ. 1:200

± 0.00 = 403.5

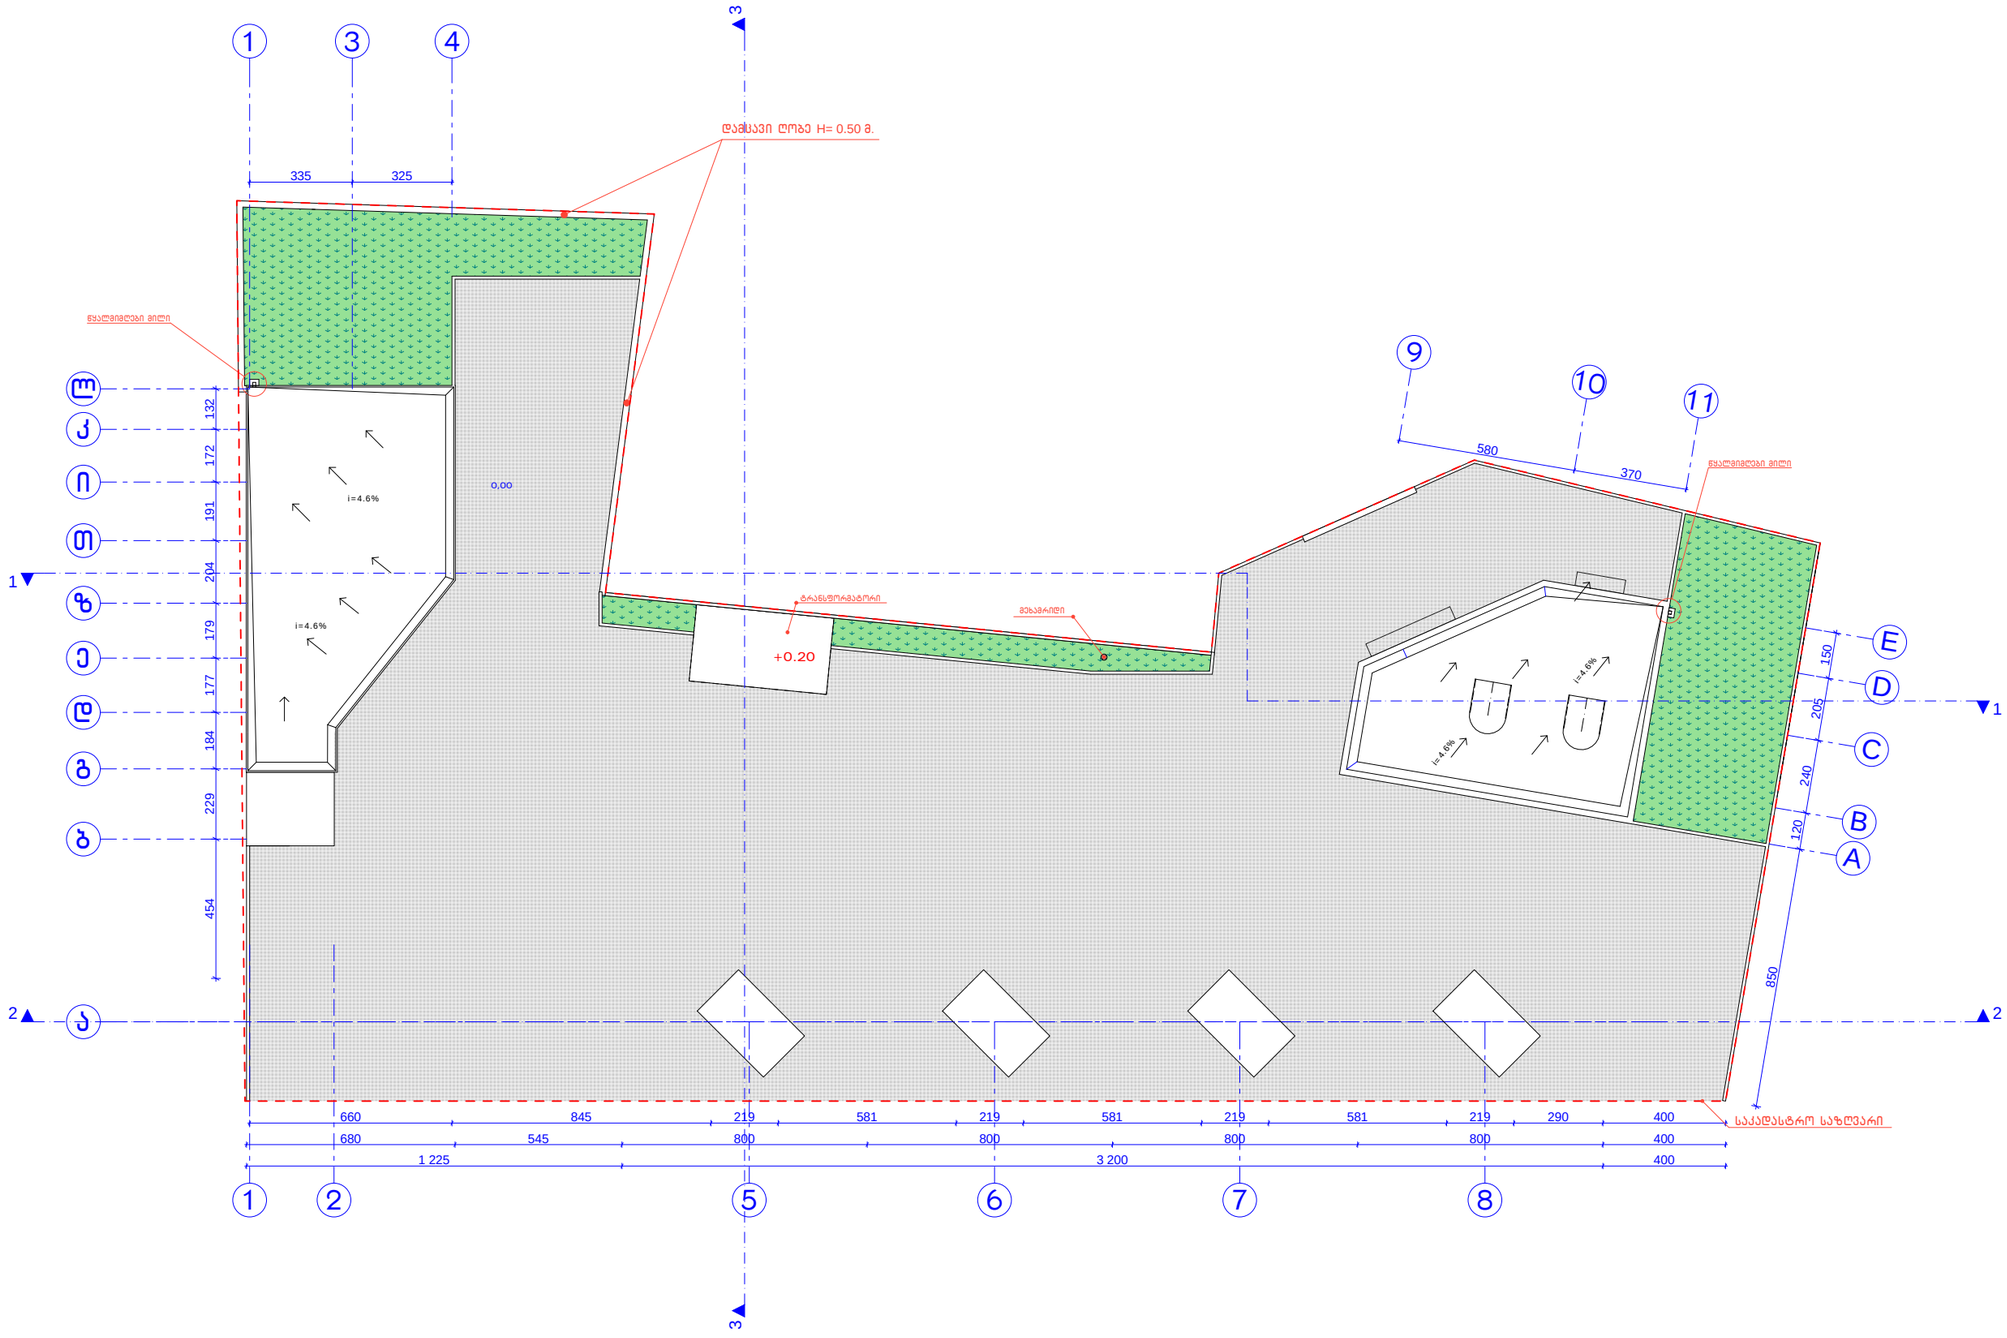

დირექტორი	ბასიაშვილი		ავტოგაზგასამართი სადგური გულუას ქუჩა N 22	ფურც.	03/15
არქიტექტორი	მახსულია			5	TIFLIS CITY GIG GROUP
არქიტექტორი	გიგაური				
			სახურავის გეგმა მ. 1:200	შპს "ტიფლის სითი ჯი აი ჯი ჯგუფი"	