


q. Tbilisi

sofeli diRomi (s.k. 01.72.14.038.829)

proeqtis saxelwodeba

mravalbiniani sacxovrebeli saxli

pirobiTi niSnebi

nakveTis sazRvari

+3.60 arqiteqturuli niSnuli

+3,00 arqiteqturuli niSnuli

eqsplikacia


New Line studio ARCHITECTS

q. Tbilisi mayaSvilis #6

tel.: 2 983398


el.fosta:contact@nlstudio.com.ge

www.nlstudio.com.ge


naxazis dasaxeleba

# fasadi 1-6

| Tanamdeboba | gvari | xelmowera |
|---|---|---|
| direqtori | k. Tevdoraze | |
| arqiteqtori | b. margvelani | |
| Seasrula | g. revaziSvili | |
| masStabi | 1:100 | formati |
| Tbilisi 2014 w. | furclebi / furceli | A-2 |

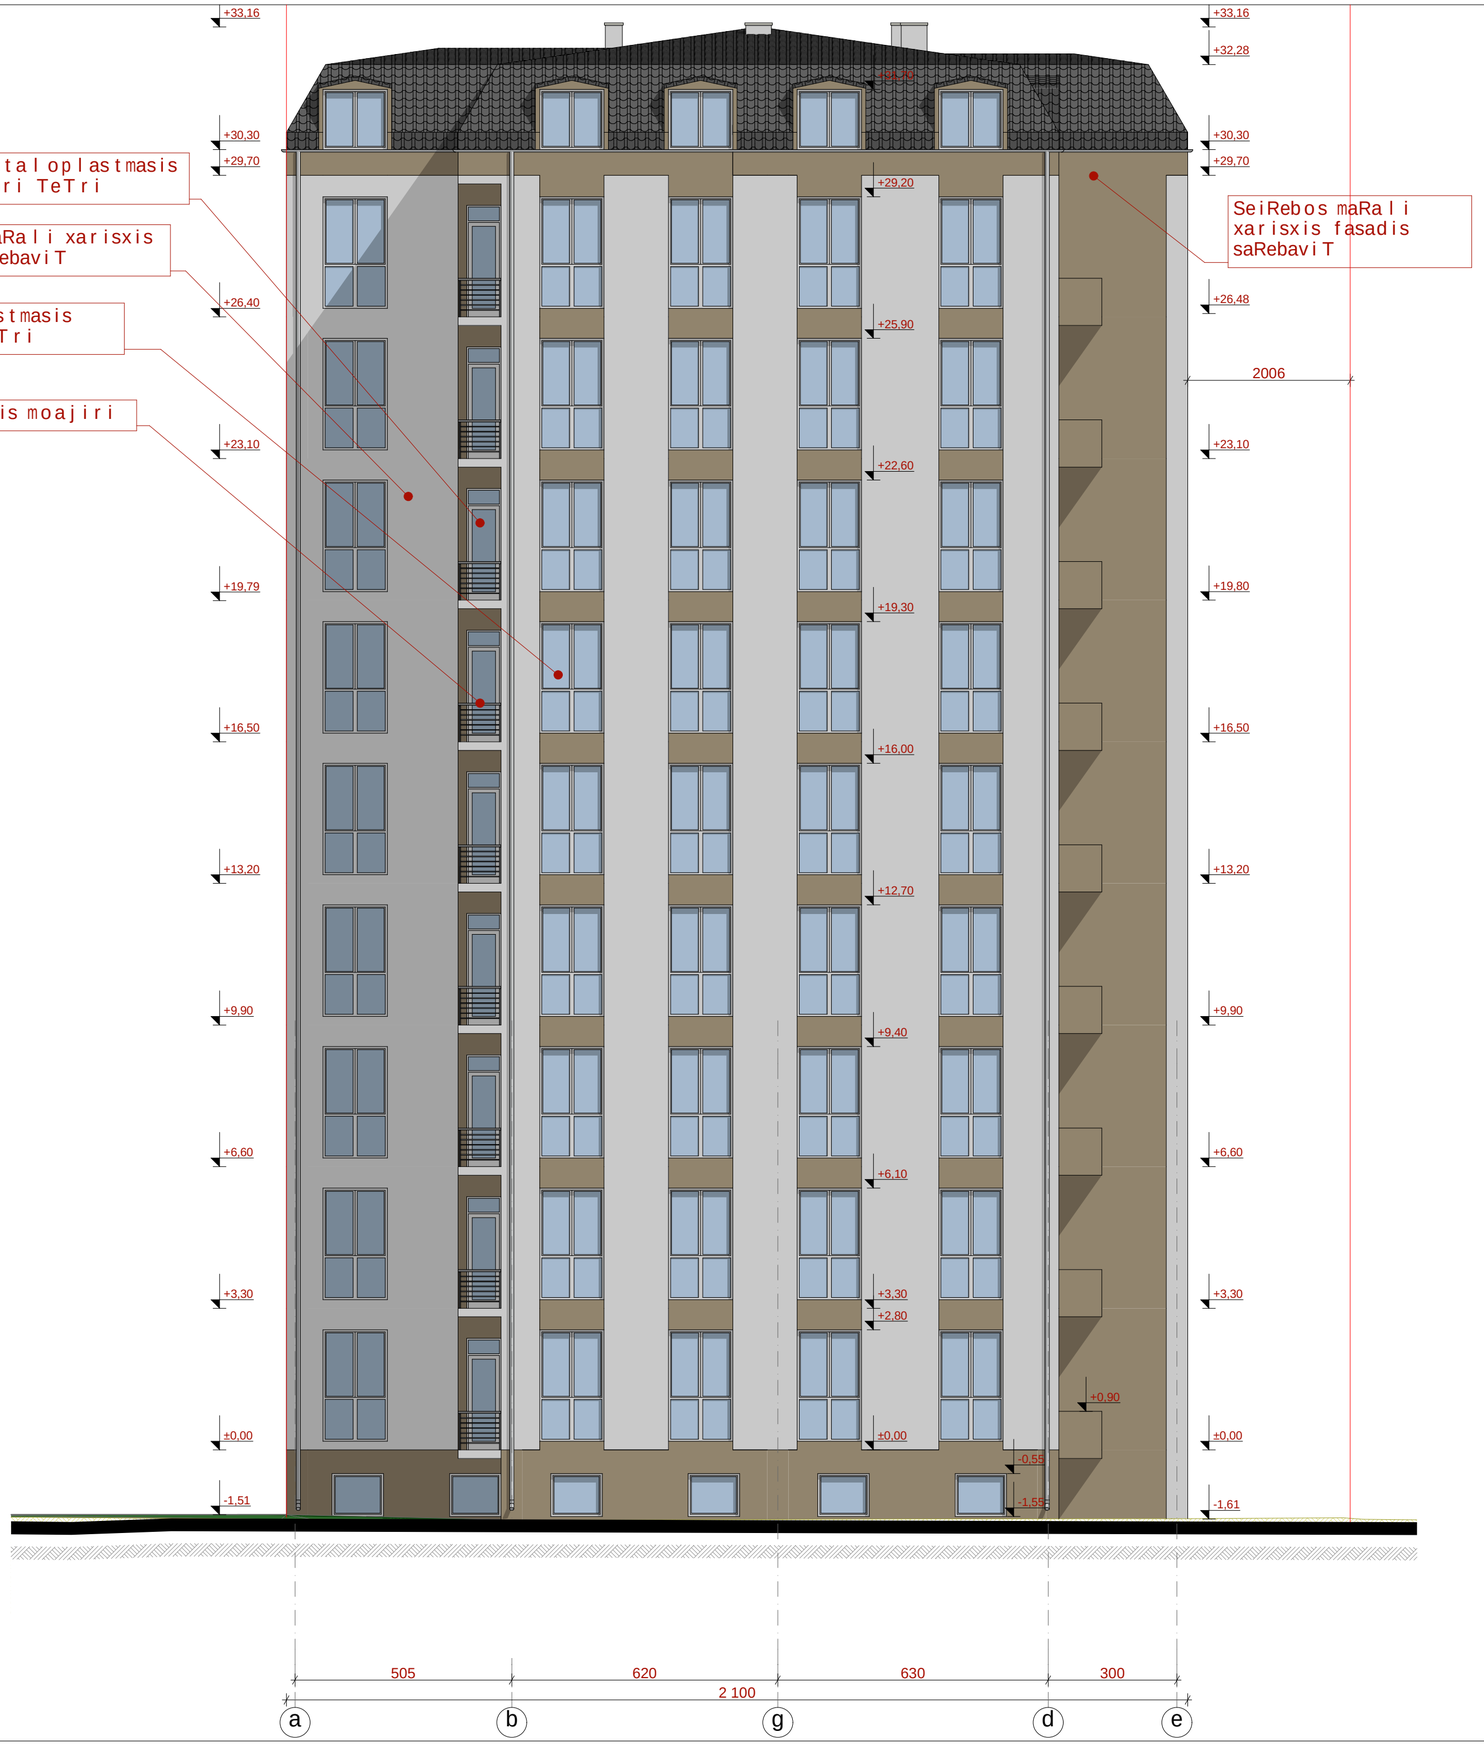


q. Tbilisi

sofeli diRomi (s.k. 01.72.14.038.829)

proeqtis saxelwodeba

mravalbiniani sacxovrebeli saxli

pirobiTi niSnebi

nakveTis sazRvari

+3.60 arqiteqturuli niSnuli

+3,00 arqiteqturuli niSnuli

eqsplikacia


New Line studio ARCHITECTS

q. Tbilisi mayaSvilis #6

tel: 2 983398


el.fosta:contact@nlstudio.com.ge

www.nlstudio.com.ge


naxazis dasaxeleba

# fasadi a-e

| Tanamdeboba | gvari | xelmowera |
|---|---|---|
| direqtori | k. TevdoraZe | |
| arqiteqtori | b. margvelani | |
| Seasrula | g. revaziSvili | |
| masStabi | 1:100 | formati |
| Tbilisi 2014 w. | furclebi / furceli | A-2 |

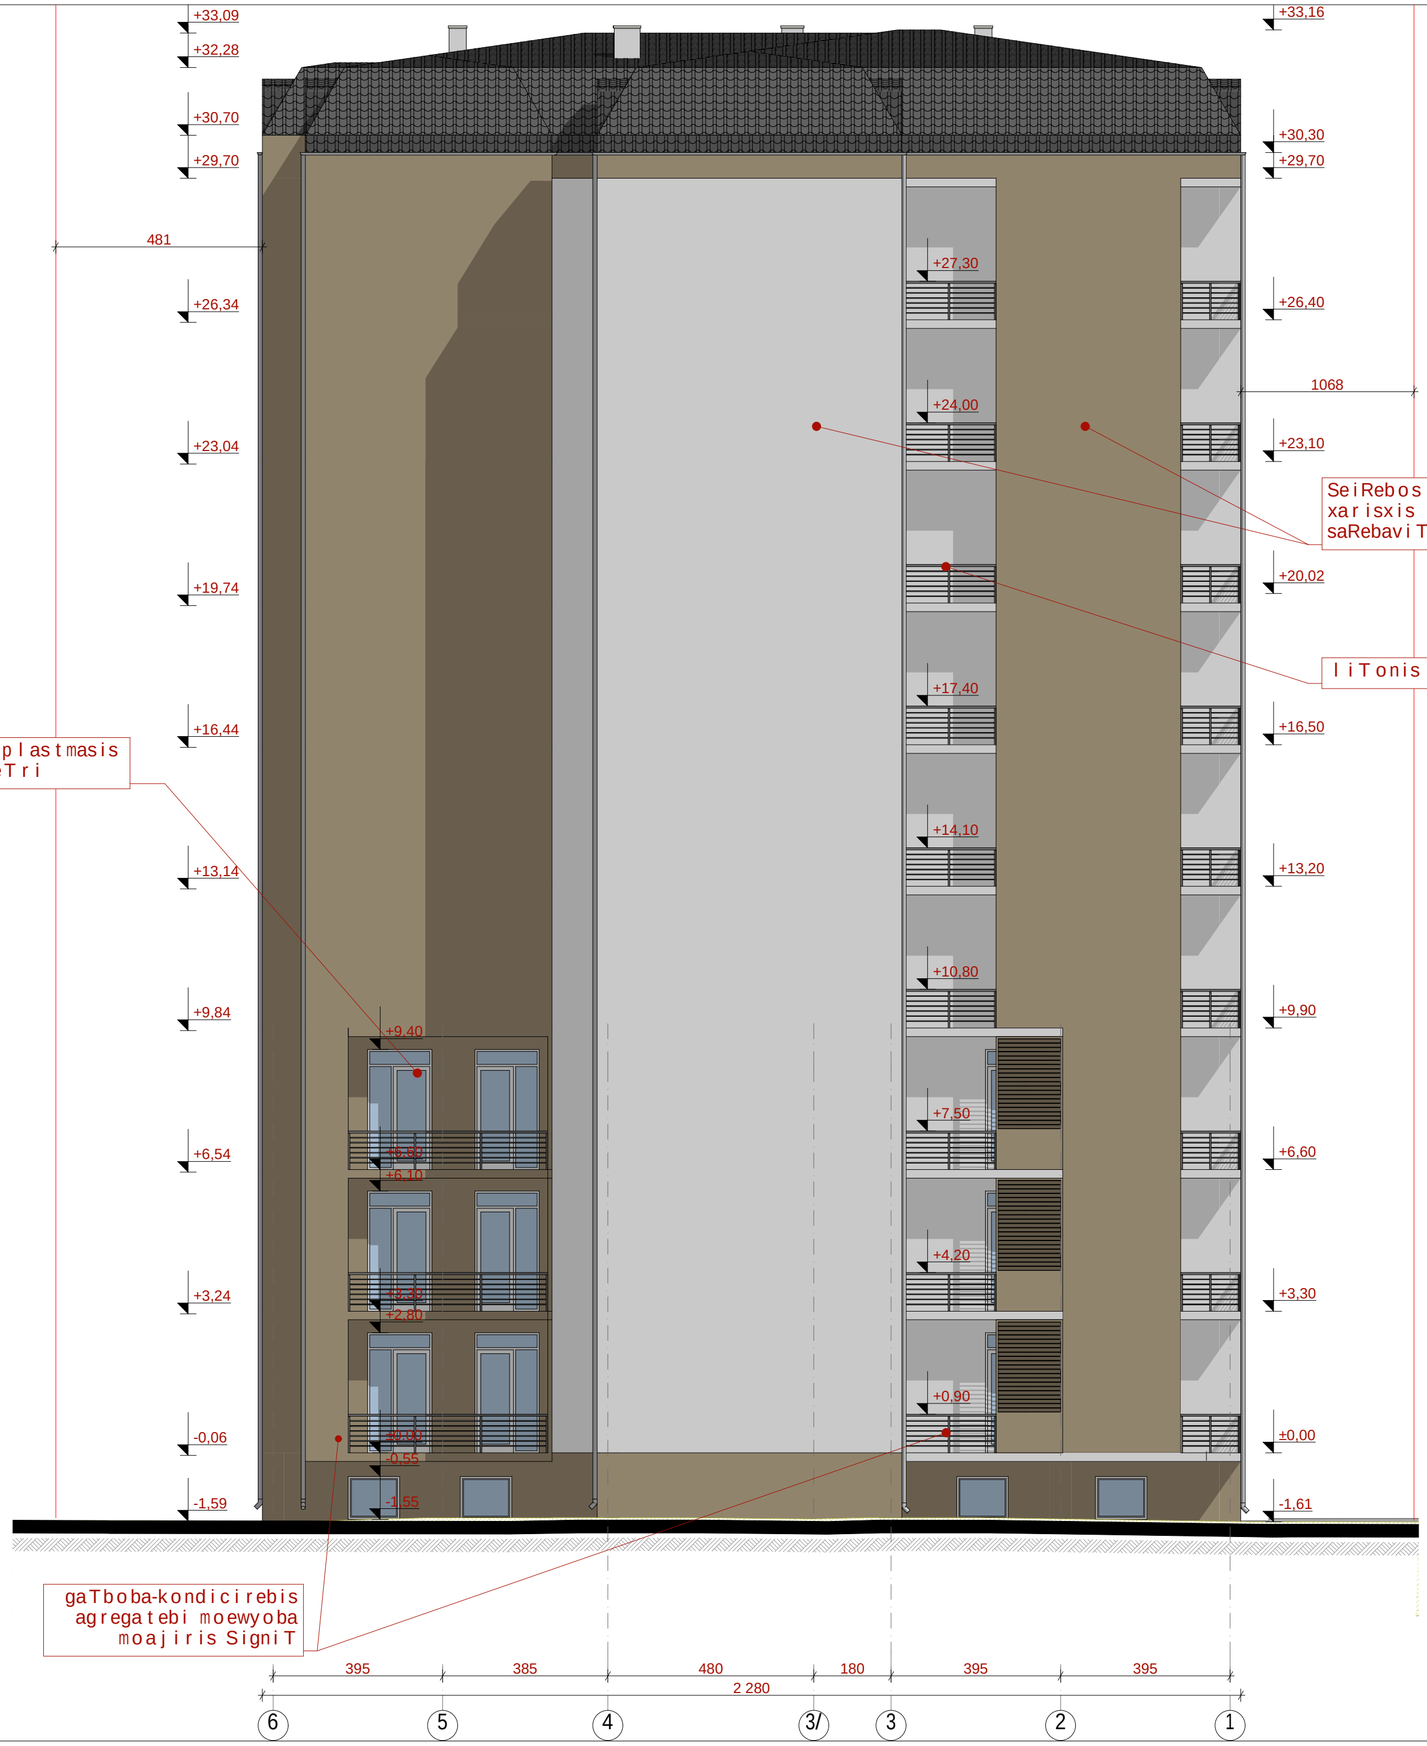


q. Tbilisi

sofeli diRomi (s.k. 01.72.14.038.829)

proeqtis saxelwodeba

mravalbiniani sacxovrebeli saxli

pirobiTi niSnebi

nakveTis sazRvari

+3.60 arqiteqturuli niSnuli

+3,00 arqiteqturuli niSnuli

eqsplikacia


New Line studio ARCHITECTS

q. Tbilisi mayaSvilis #6

tel: 2 983398


el.fosta:contact@nlstudio.com.ge

www.nlstudio.com.ge


naxazis dasaxeleba

# fasadi 6-1

| Tanamdeboba | gvari | xelmowera |
|---|---|---|
| direqtori | k. TevdoraZe | |
| arqiteqtori | b. margveliani | |
| Seasrula | g. revaziSvili | |
| masStabi | 1:100 | formati |
| Tbilisi 2014 w. | furclebi / furceli | A-2 |

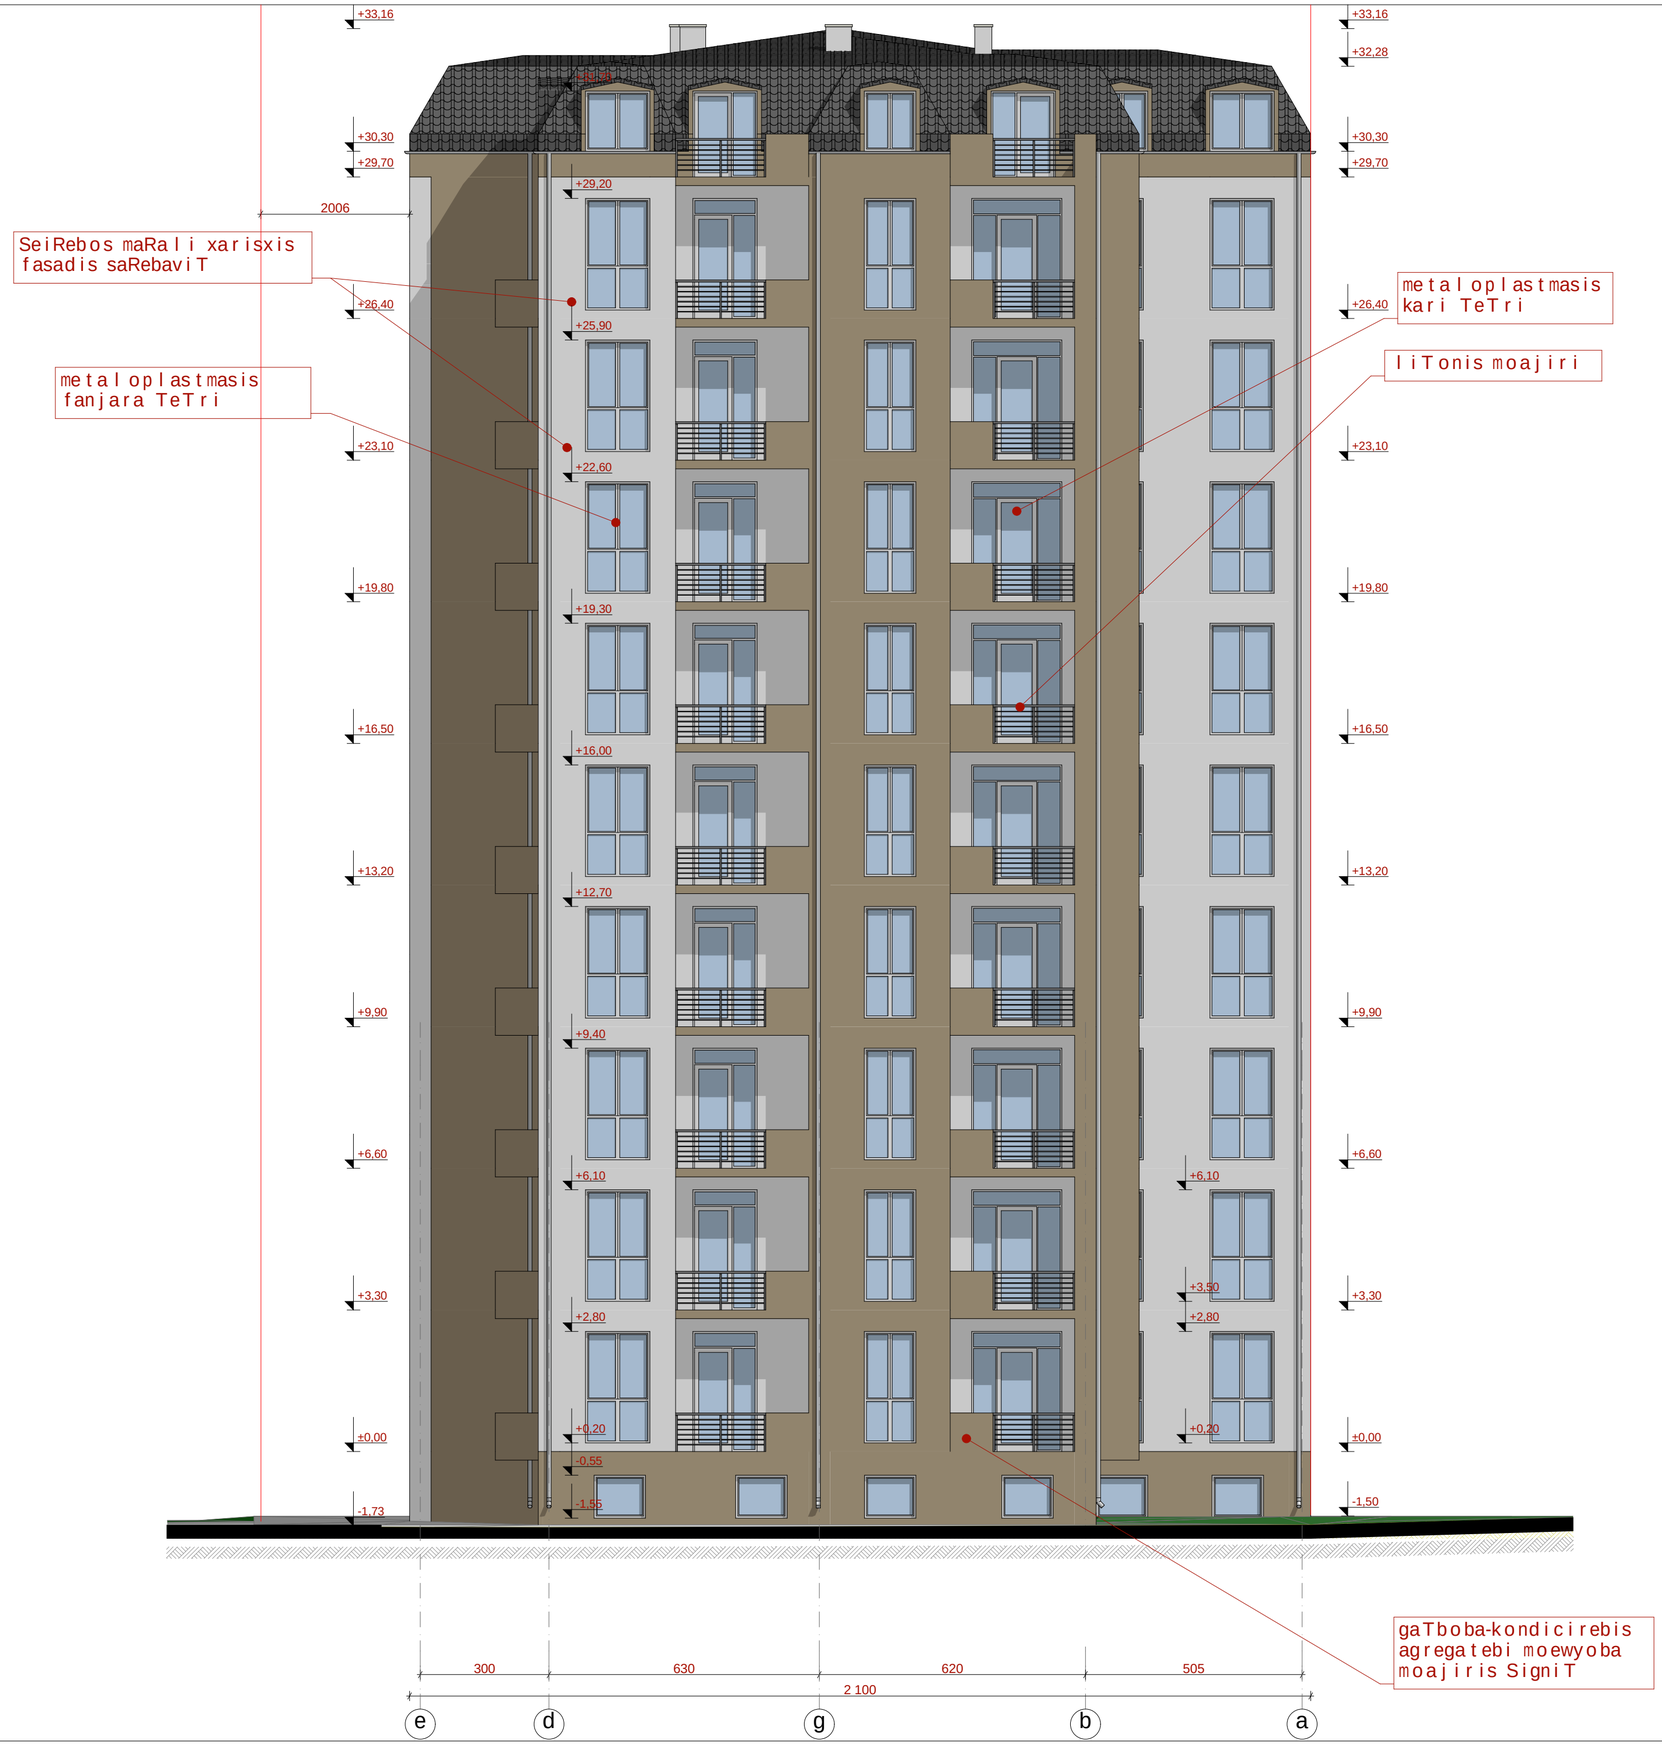


q. Tbilisi

sofeli diRomi (s.k. 01.72.14.038.829)

proeqtis saxelwodeba

mravalbiniani sacxovrebeli saxli

pirobiTi niSnebi

nakveTis sazRvari

+3.60 arqiteqturuli niSnuli

+3,00 arqiteqturuli niSnuli

eqsplikacia

New Line studio ARCHITECTS

q. Tbilisi mayaSvilis #6

tel: 2 983398

el.fosta:contact@nlstudio.com.ge

www.nlstudio.com.ge

naxazis dasaxeleba

# fasadi e-a

| Tanamdeboba | gvari | xelmowera |
|---|---|---|
| direqtori | k. TevdoraZe | |
| arqiteqtori | b. margvelani | |
| Seasrula | g. revaziSvili | |
| masStabi | 1:100 | formati |
| Tbilisi 2014 w. | furclebi / furceli | A-2 |