ფასადი "1-8"

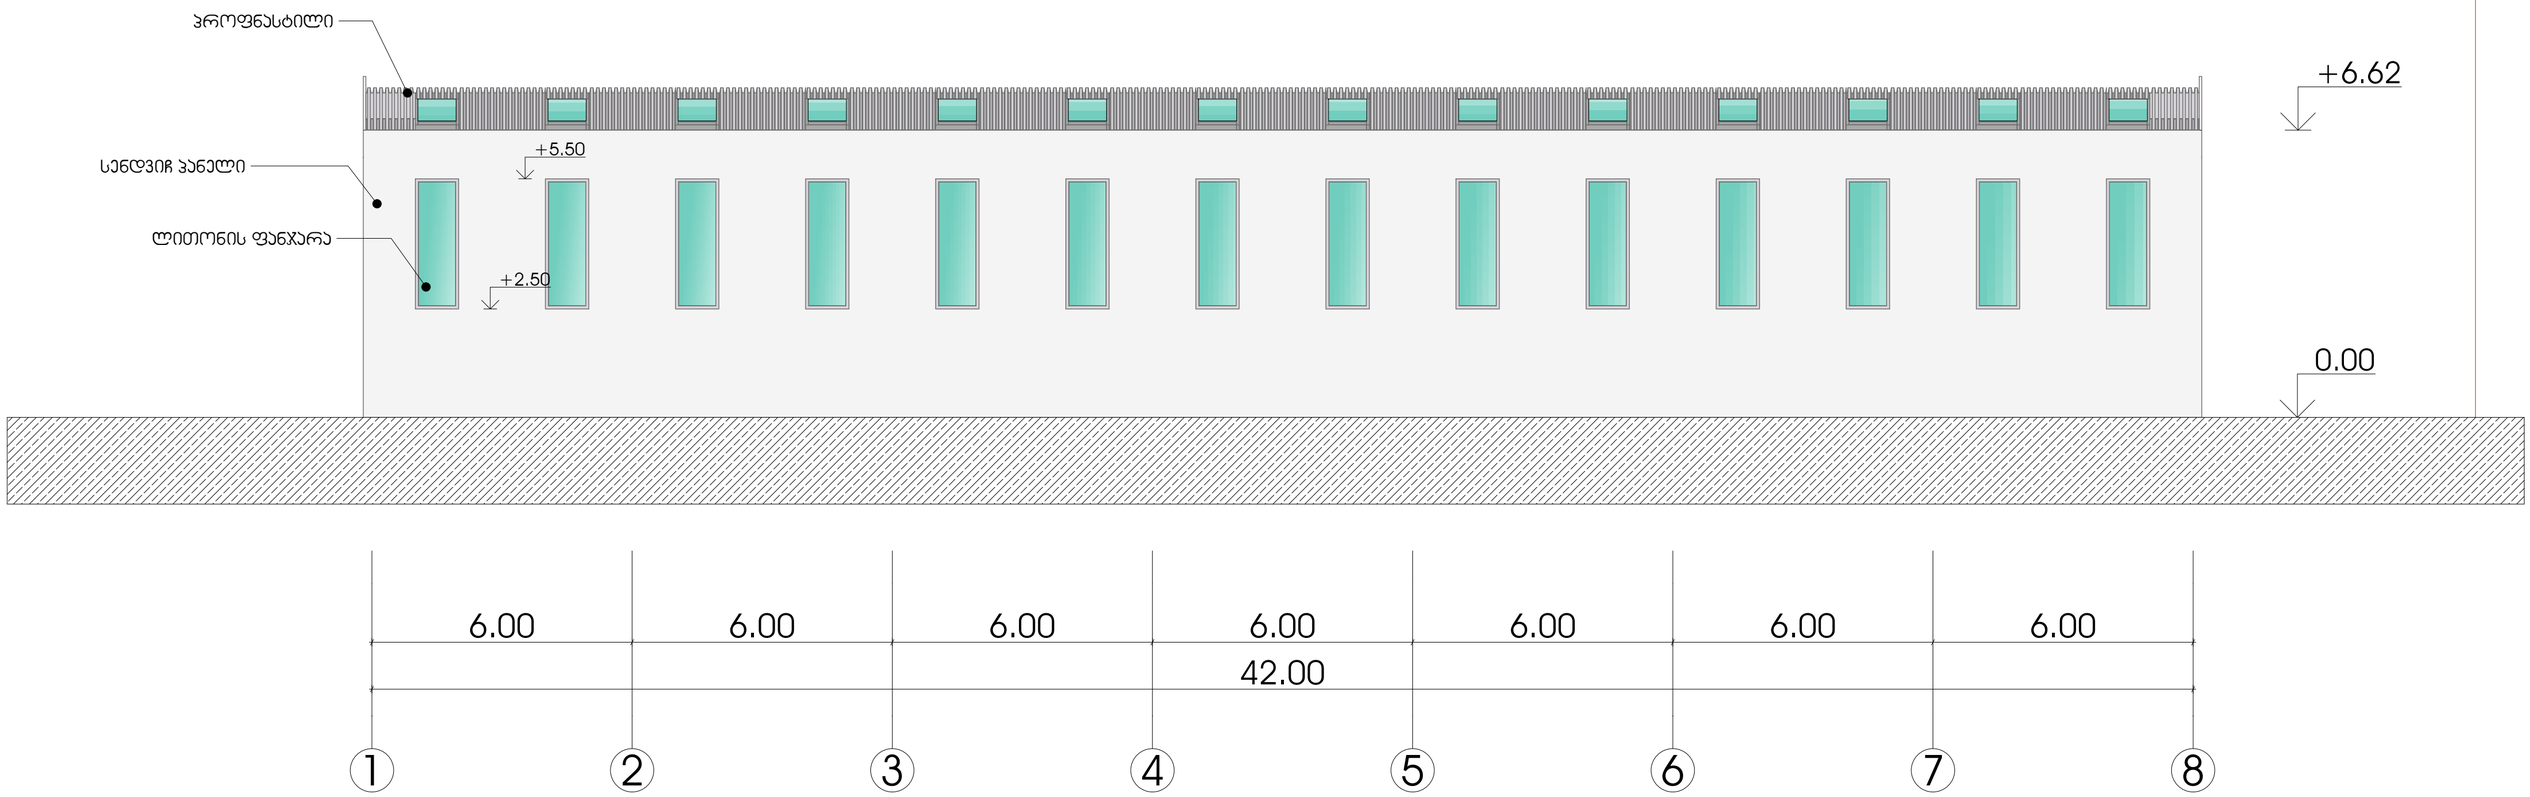

პროფნასტილი
სენდვიჩ პანელი
ლითონის ფანჯარა
+5.50
+2.50
+6.62
0.00
6.00
6.00
6.00
6.00
6.00
6.00
6.00
42.00
1
2
3
4
5
6
7
8

ფასადი "ე-ა"

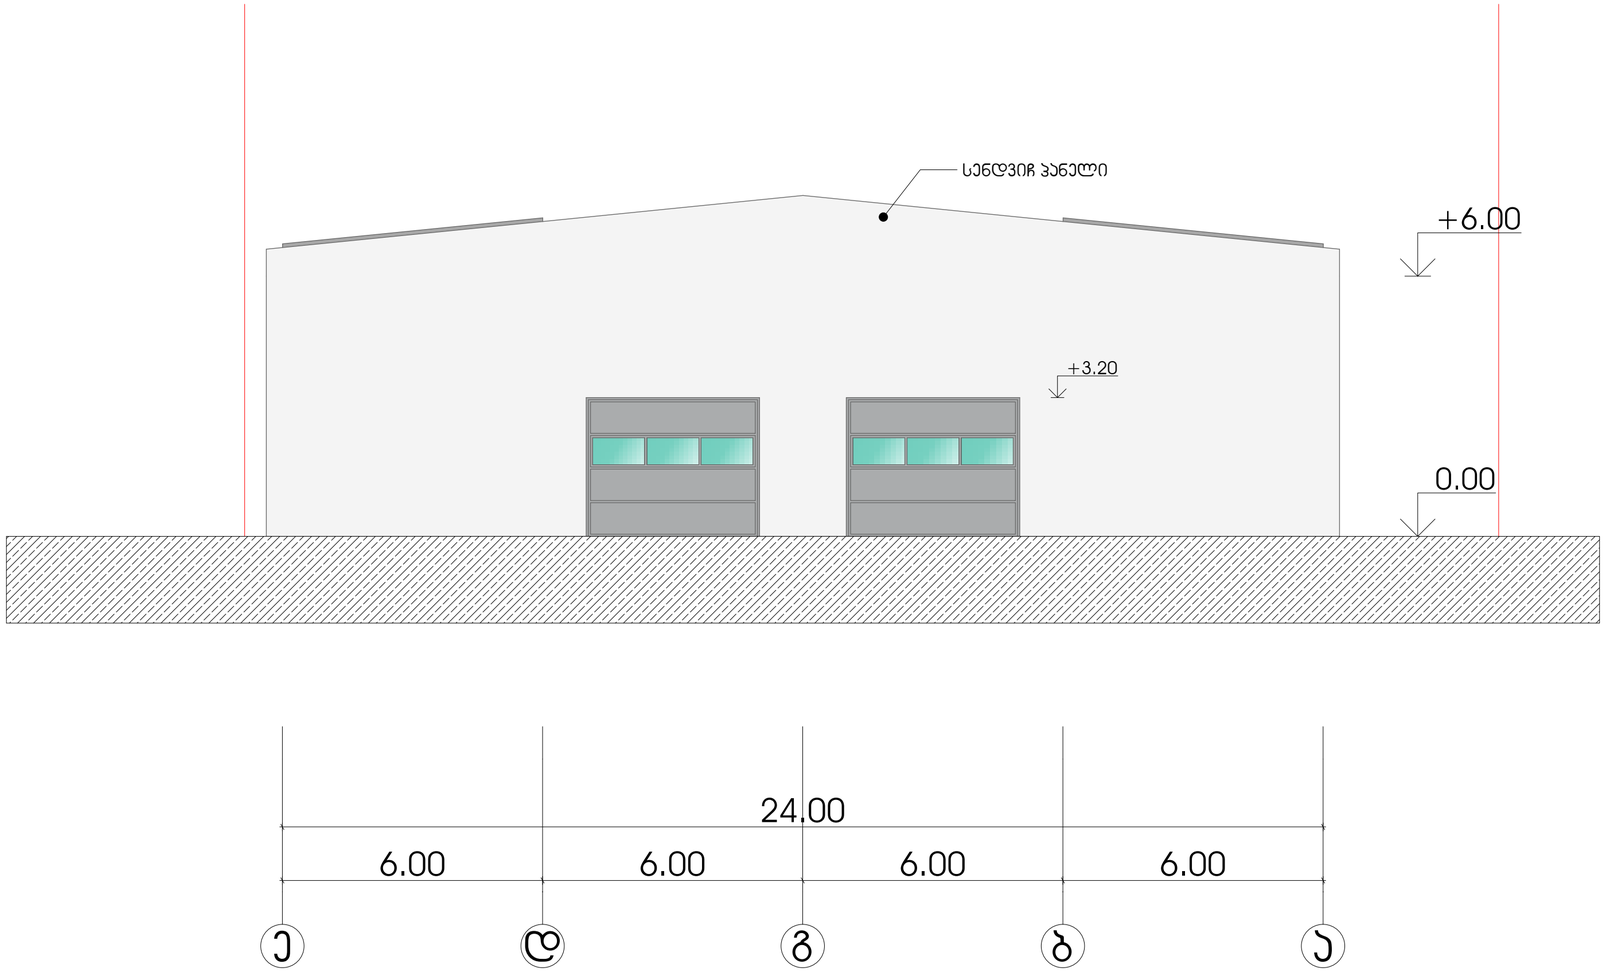

ფასადი "8-1"

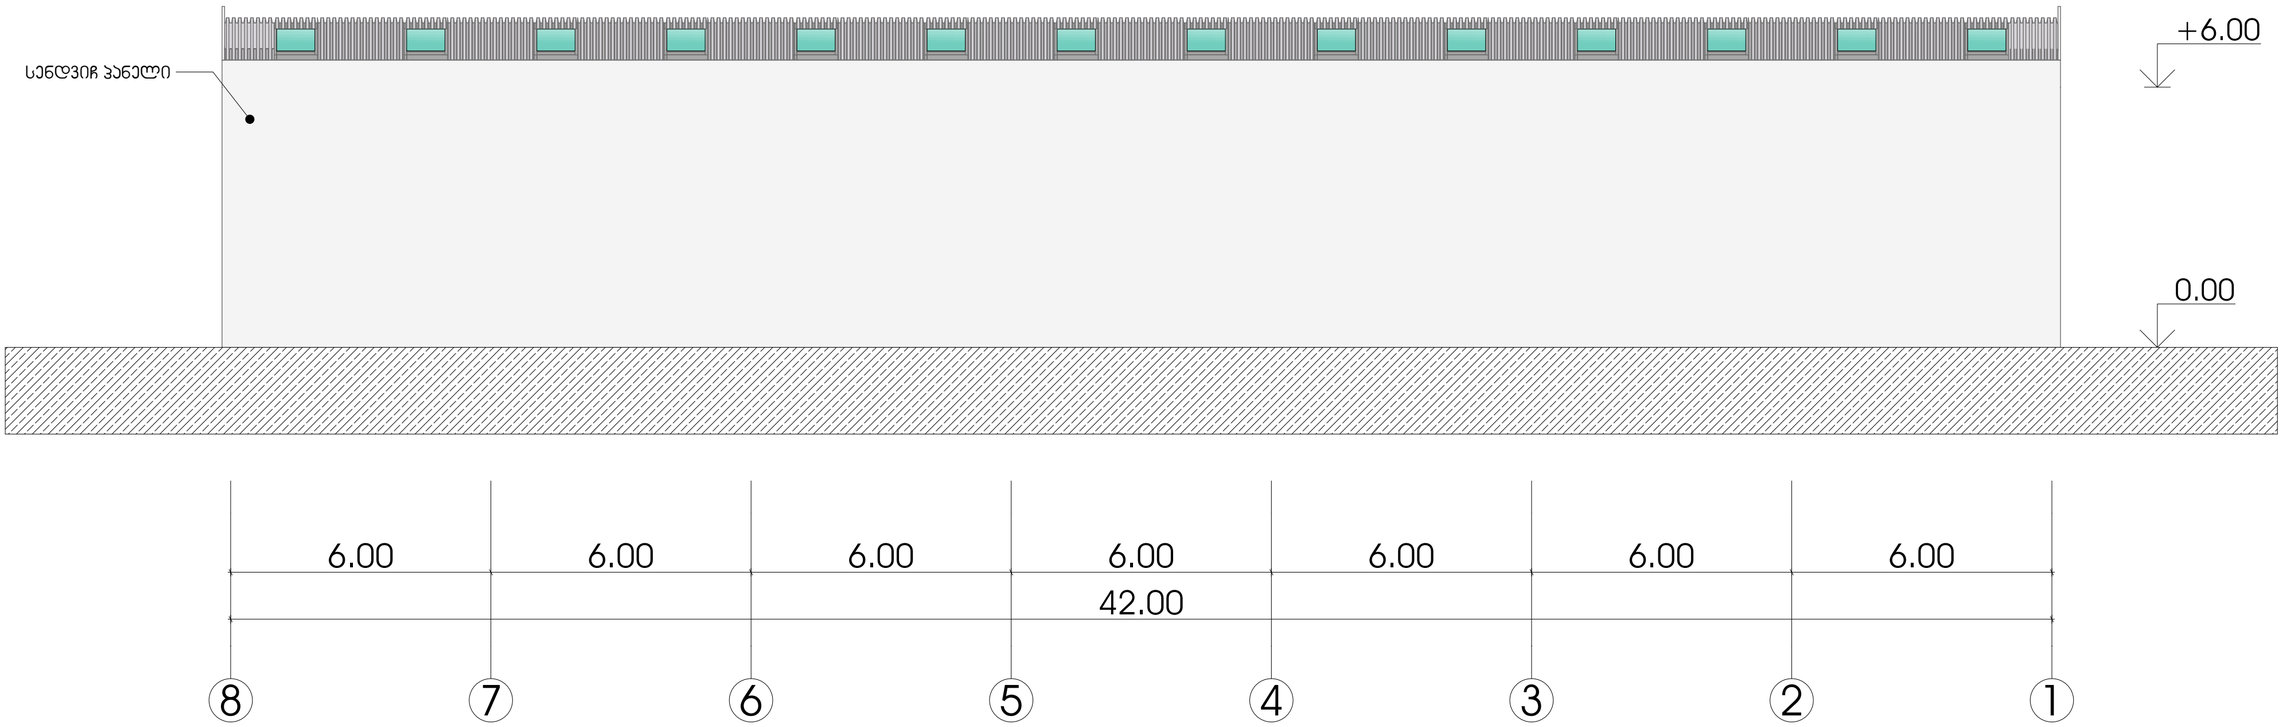
სენდვიჩ პანელი
+6.00
0.00
6.00
6.00
6.00
6.00
6.00
6.00
6.00
42.00
8
7
6
5
4
3
2
1

ფასადი "ა-ე"

