საპროექტო გენ-გეგმა

მ 1:500



ფორმატი A-3	თბილისი 2015 წ.		
	დაკვეთა № —/———		

ექსპლიკაცია:

დამკვეთი

მზია დაუშვილი

შენიშვნა:

ზომა მოცემულია სანტიმეტრებში, ნიშნულები მეტრებში.

0.000=(.....)

პროექტის სახელწოდება

ქ.თბილისი , ბულბამაქრის ქუჩა 4, სკოლის რეკონსტრუქციის პროექტი

არქიტექტურული ნაწილი

შემოქმედებითი სტუდია № 1

თანამდებობა	**გვარი**	ხელმოწერა	თარიღი
დირექტორი	მ.დაუშვილი		
პრ. ავტორები:	ს.ცხოვრებაშვილი		
	ბ.ბარამაძე		
თარიღი	__.__.____	მასშტაბი	**1:500**
სტადია		ფურცლები	ფურცელი
პროექტი			

ფასადი თ-ა

მ 1:100

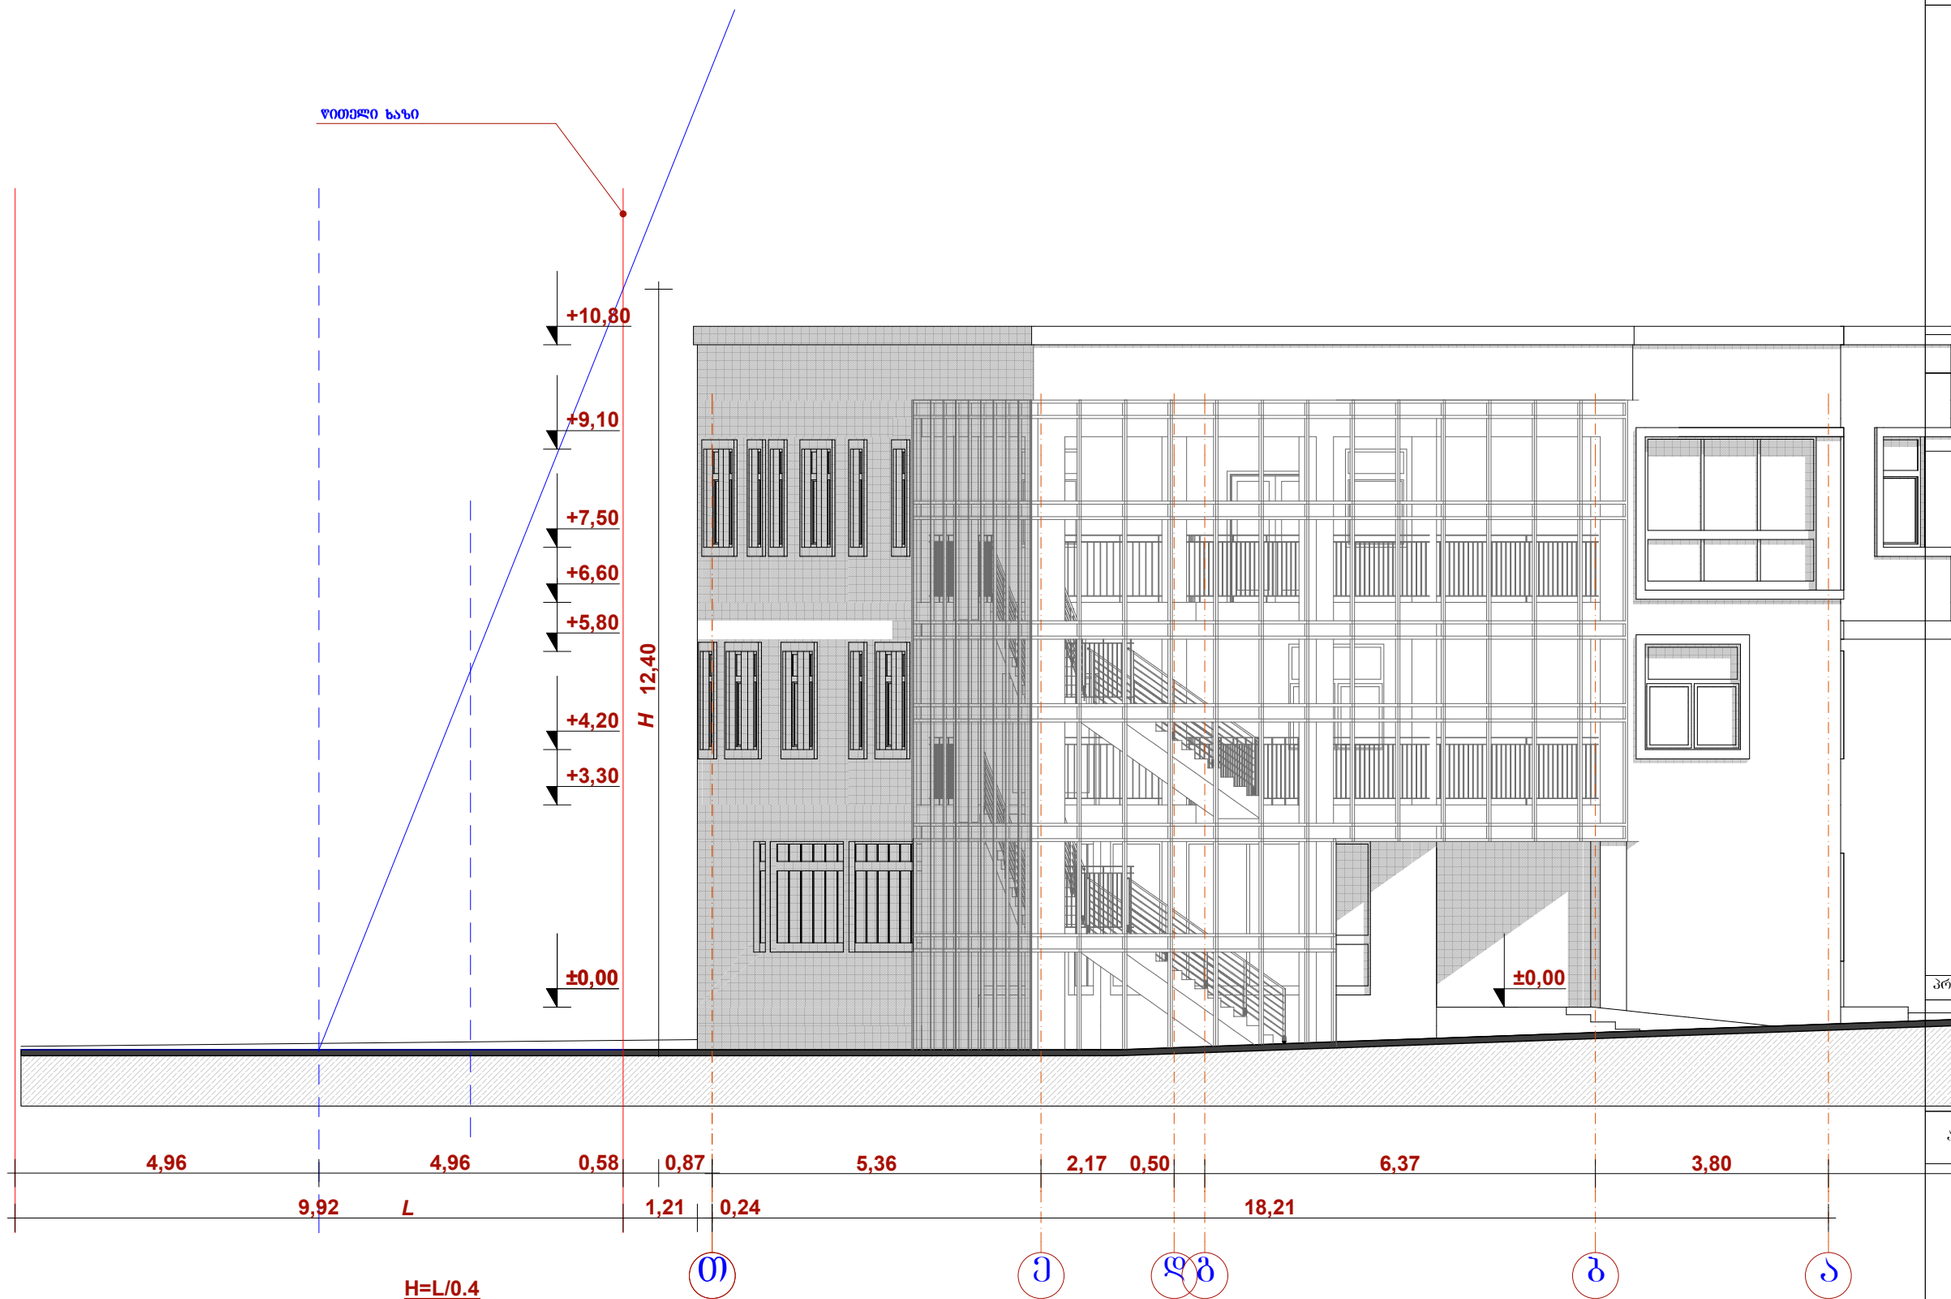

H=L/0.4

H=4.96/0.4=12.4

H=12.4

ფორმატი A-3	თბილისი 2015 წ.		
	დაკვეთა № —/———		

ექსპლიკაცია:

დამკვეთი

მზია დაუშვილი

შენიშვნა:

ზომა მოცემულია სანტიმეტრებში, ნიშნულები მეტრებში.

0.000=(.....)

პროექტის სახელწოდება

ქ.თბილისი , ბუდაბაძრის ქუჩა 4, სკოლის რეკონსტრუქციის პროექტი

არქიტექტურული ნაწილი

7.82

შ.პ.ს „**პოლიგლოტი**“

ფასადი

შემოქმედებითი ხტუდია № 1

თანამდებობა	**გვარი**	ხელმოწერა	თარიღი
დირექტორი	მ.დაუშვილი		
პრ. აქტორები:	ნ.ცხოვრებაშვილი		
	ბ.ბარამაძე		
თარიღი	__.__.____	მასშტაბი	**1:100**
სტადია		ფურცლები	ფურცელი
პროექტი			