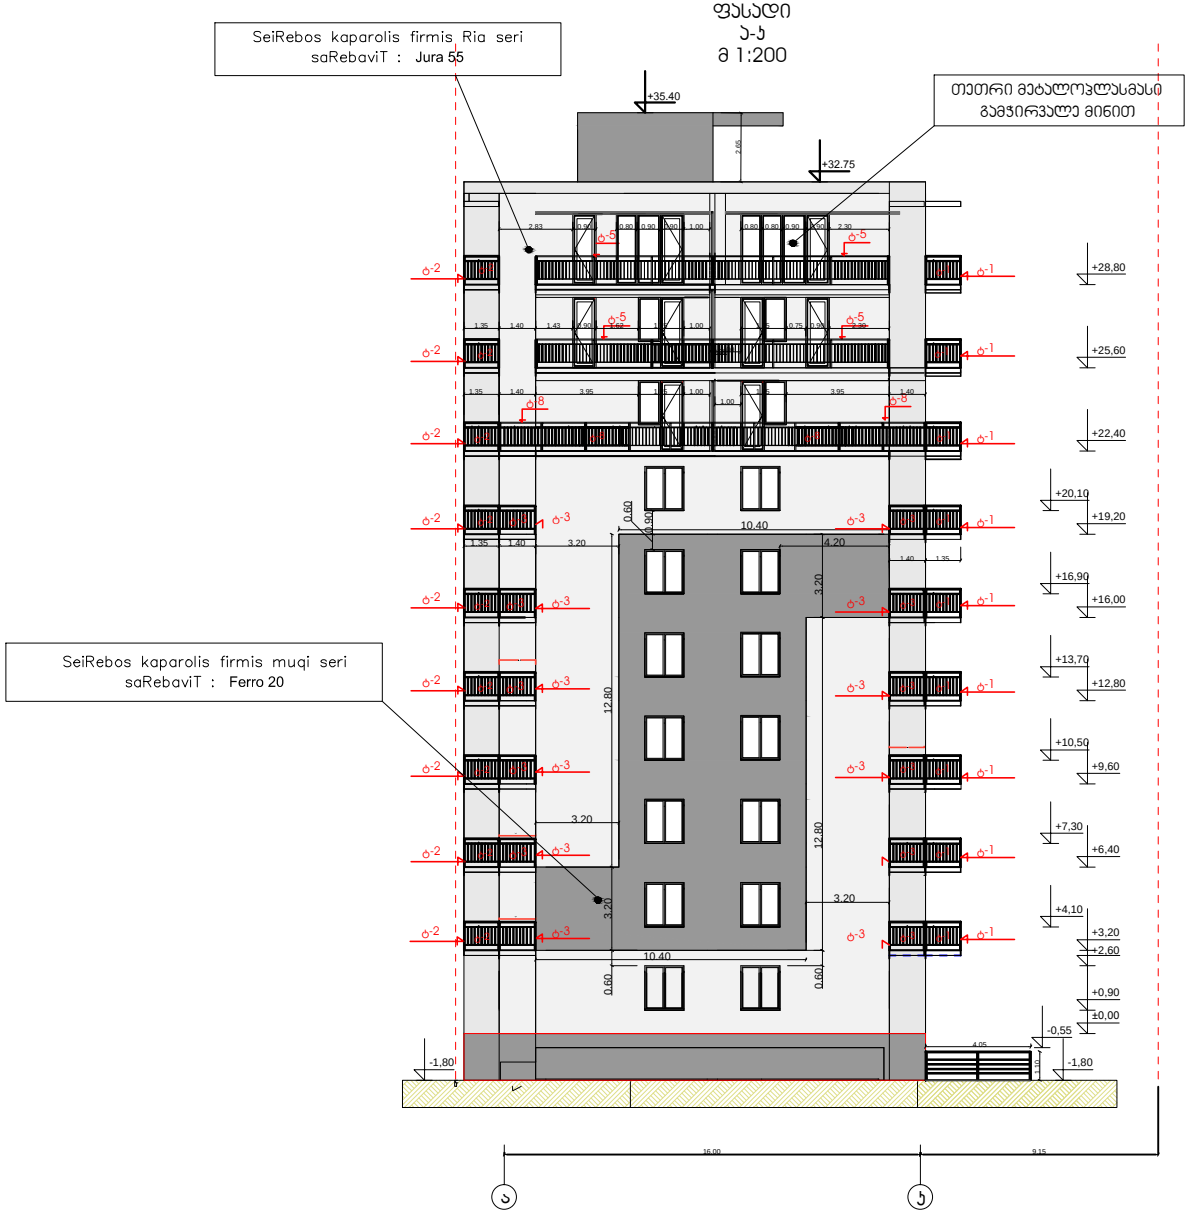

2014ნ	ინდ. მენარმე ,,თემურ ჯვირცხალია"		
დირექტორი		თ. ჯვირცხალია	დამკვეთი
პროექტის მთ.არქ		გ. ჯვირცხალია	შ.პ.ს "ჯიბი ინვესთმენთს"
შეასრულა		თ. ჯვირცხალია	
ქ. თბილისი ვაკე-საბურთალოს რაზი დიდი დიღომი I მარ. ცენტრალური მზის მიმდებარედ, უბანი II (ნაკვეთი №8)		ფასადი ა-ა მ 1:200	ფურცელი არ-

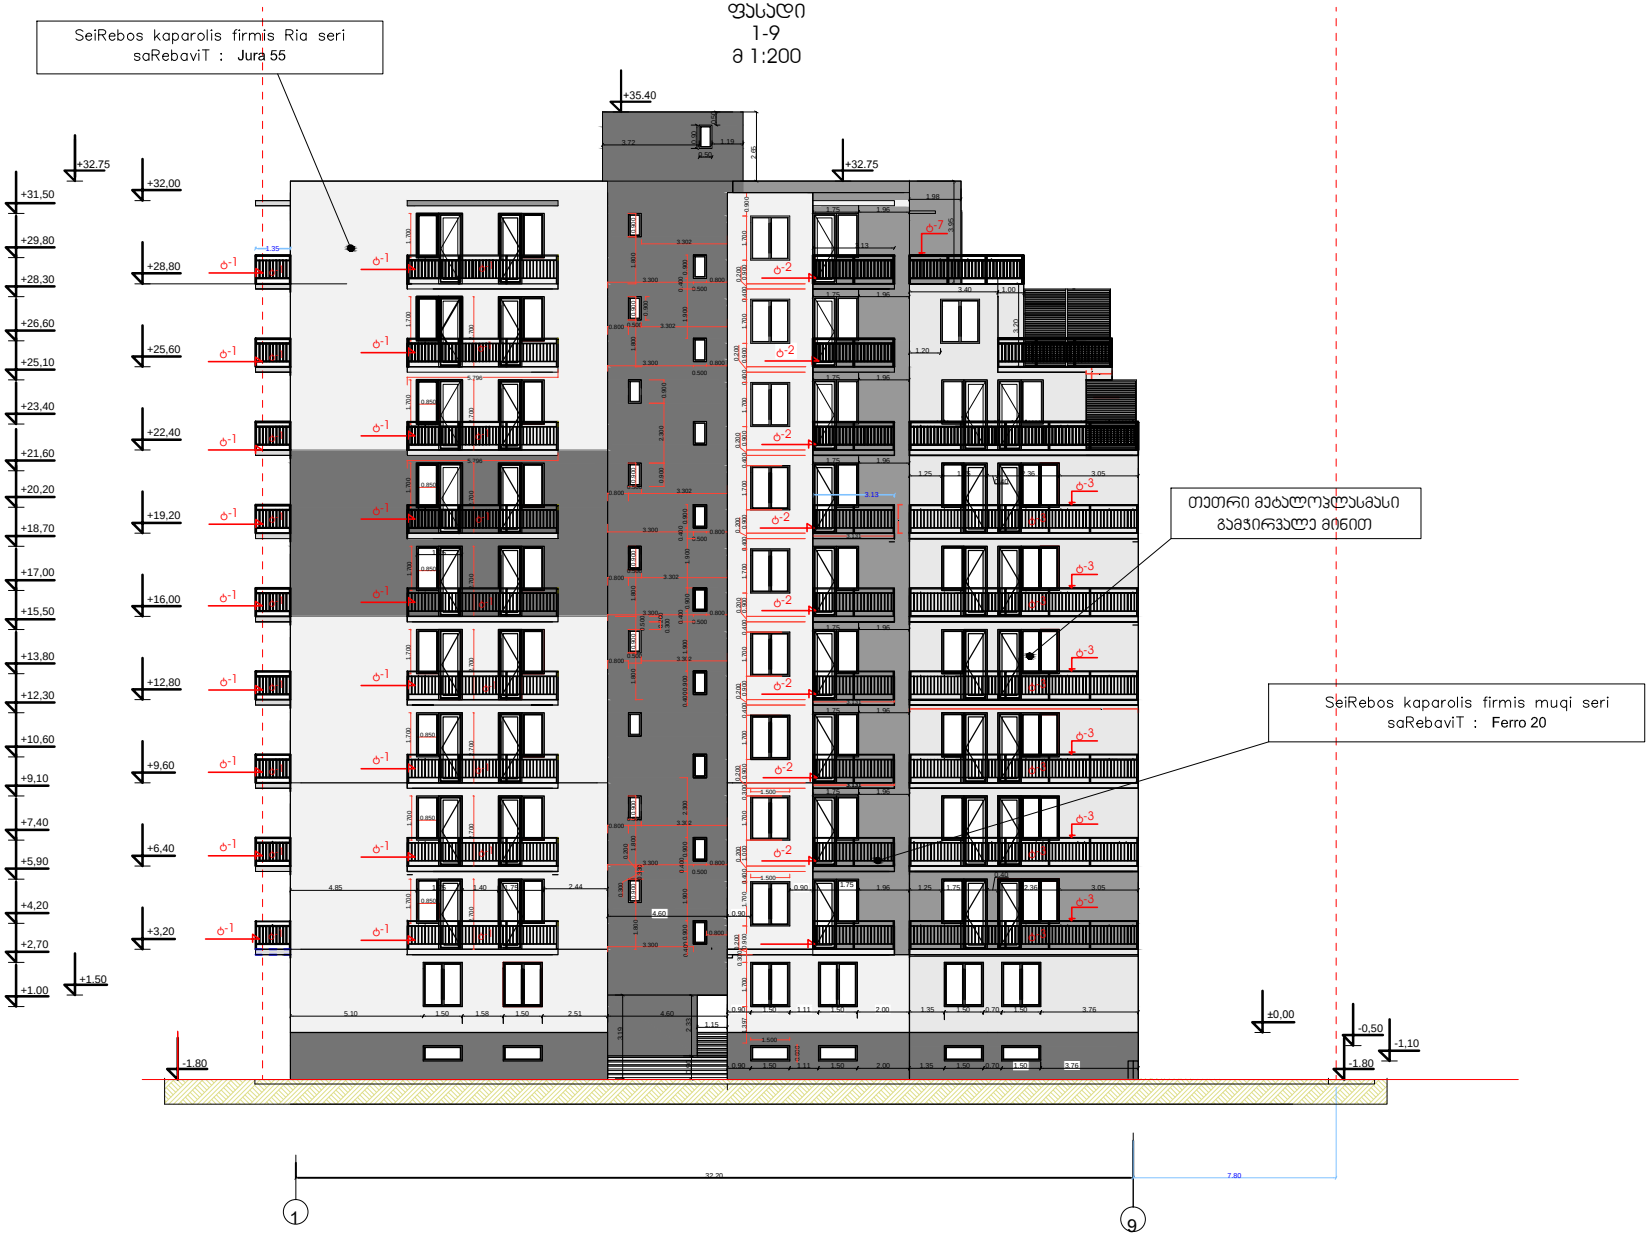

2014ნ	ინდ. მენარმე „თემურ ჯვირცხალია"		
დირექტორი		თ. ჯვირცხალია	დამკვეთი
პროექტის მთ.არქ		გ. ჯვირცხალია	შ.პ.ს "ჯიბი ინვესთმენთს"
შეასრულა		თ. ჯვირცხალია	
ქ. თბილისი ვაკე-საბურთალოს რაზი დიდი დიღომი I მარ. ცენტრალური ზოლის მიმდებარედ, ნაკვეთი II (ნაკვეთი N48)		ფასადი 1-9 მ 1:200	ფურცელი არ-

ფასადი
9-1
მ 1:200



20146		ინდ. მენარმე ,,თემურ ჯვირცხალია"	
დირექტორი		თ. ჯვირცხალია	დამკვეთი
პროექტის მთ.არქ		გ. ჯვირცხალია	შ.პ.ს "ჯიბი ინვესთმენტს"
შესრულა		თ. ჯვირცხალია	
ქ. თბილისი ვაკე-საბურთალოს რაიონი დიდი დიღომის I მკრ. ტერიტორიის გზის მიმდებარედ, ნაკვეთ II (ნაკვეთის N48)		ფასადი 9-1 მ 1:200	ფურცელი არ-

ფასადი
ა-ა
მ 1:200

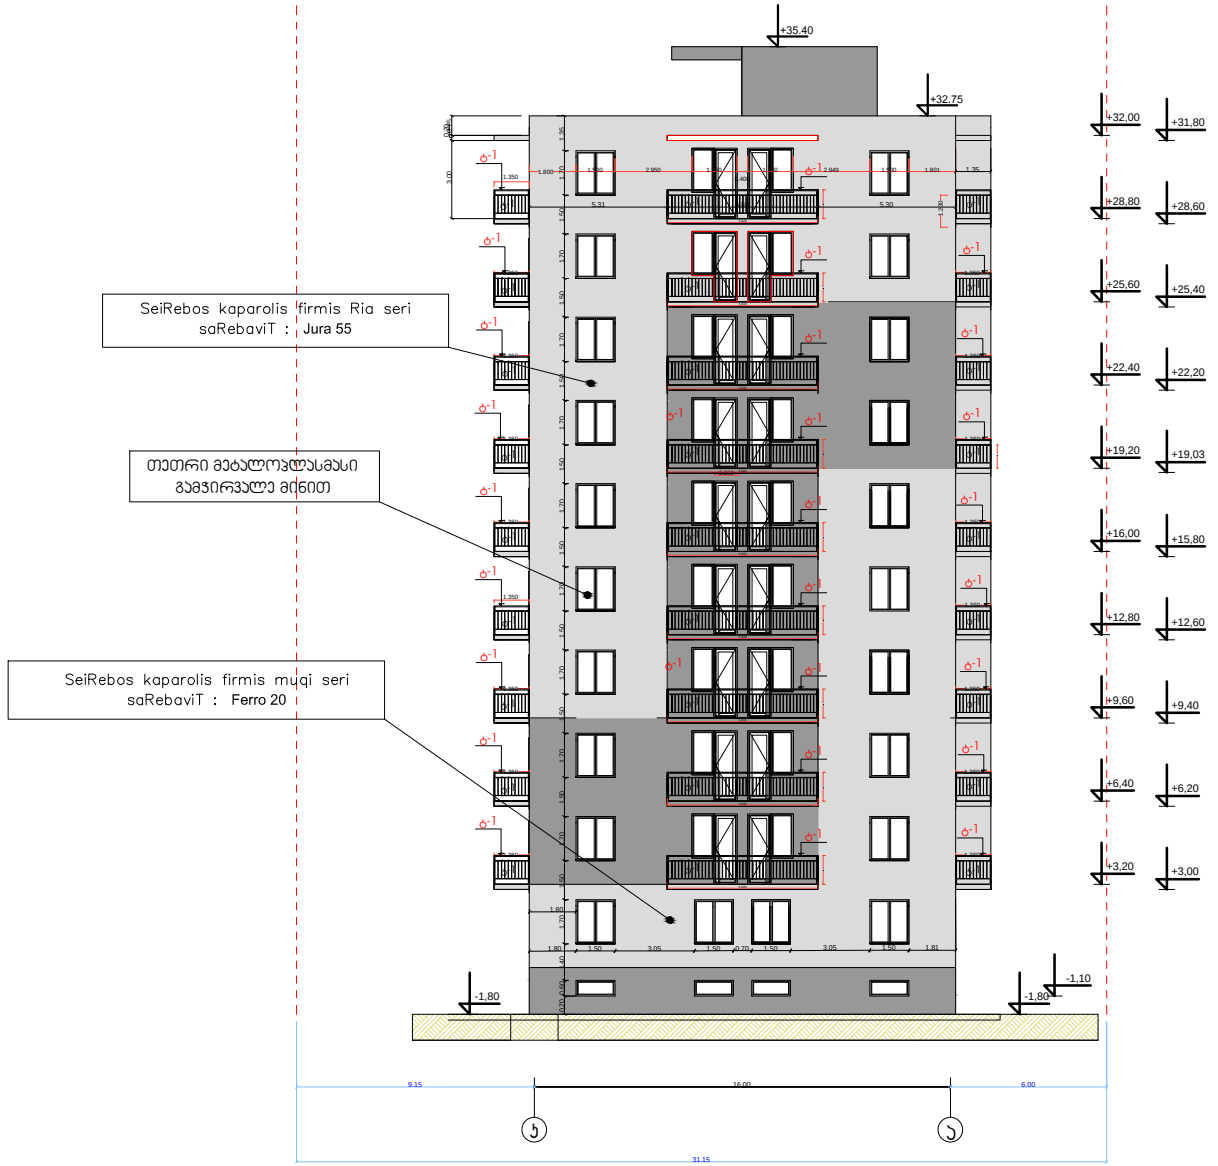

2014ნ	ინდ. მენარმე „თემურ ჯვირცხალია"		
დირეკტორი		თ. ჯვირცხალია	დამკვეთი
პროეკტის მთ.არკ		გ. ჯვირცხალია	შ.პ.ს "ჯიბი ინვესთმენთს"
შეასრულა		თ. ჯვირცხალია	
ქ. თბილისი ვაკე-საბურთალოს რ/ნი დიდი დიღომი I მკრ. ცენტრალური ბზის მიმდებარედ, ნაკვეთი II (ნაკვეთი №8)		ფასადი ა-ა მ 1:200	ფურცელი არ-