შენობა №1 გამშვები პუნქტი
I სართულის გეგმა(არსებული)

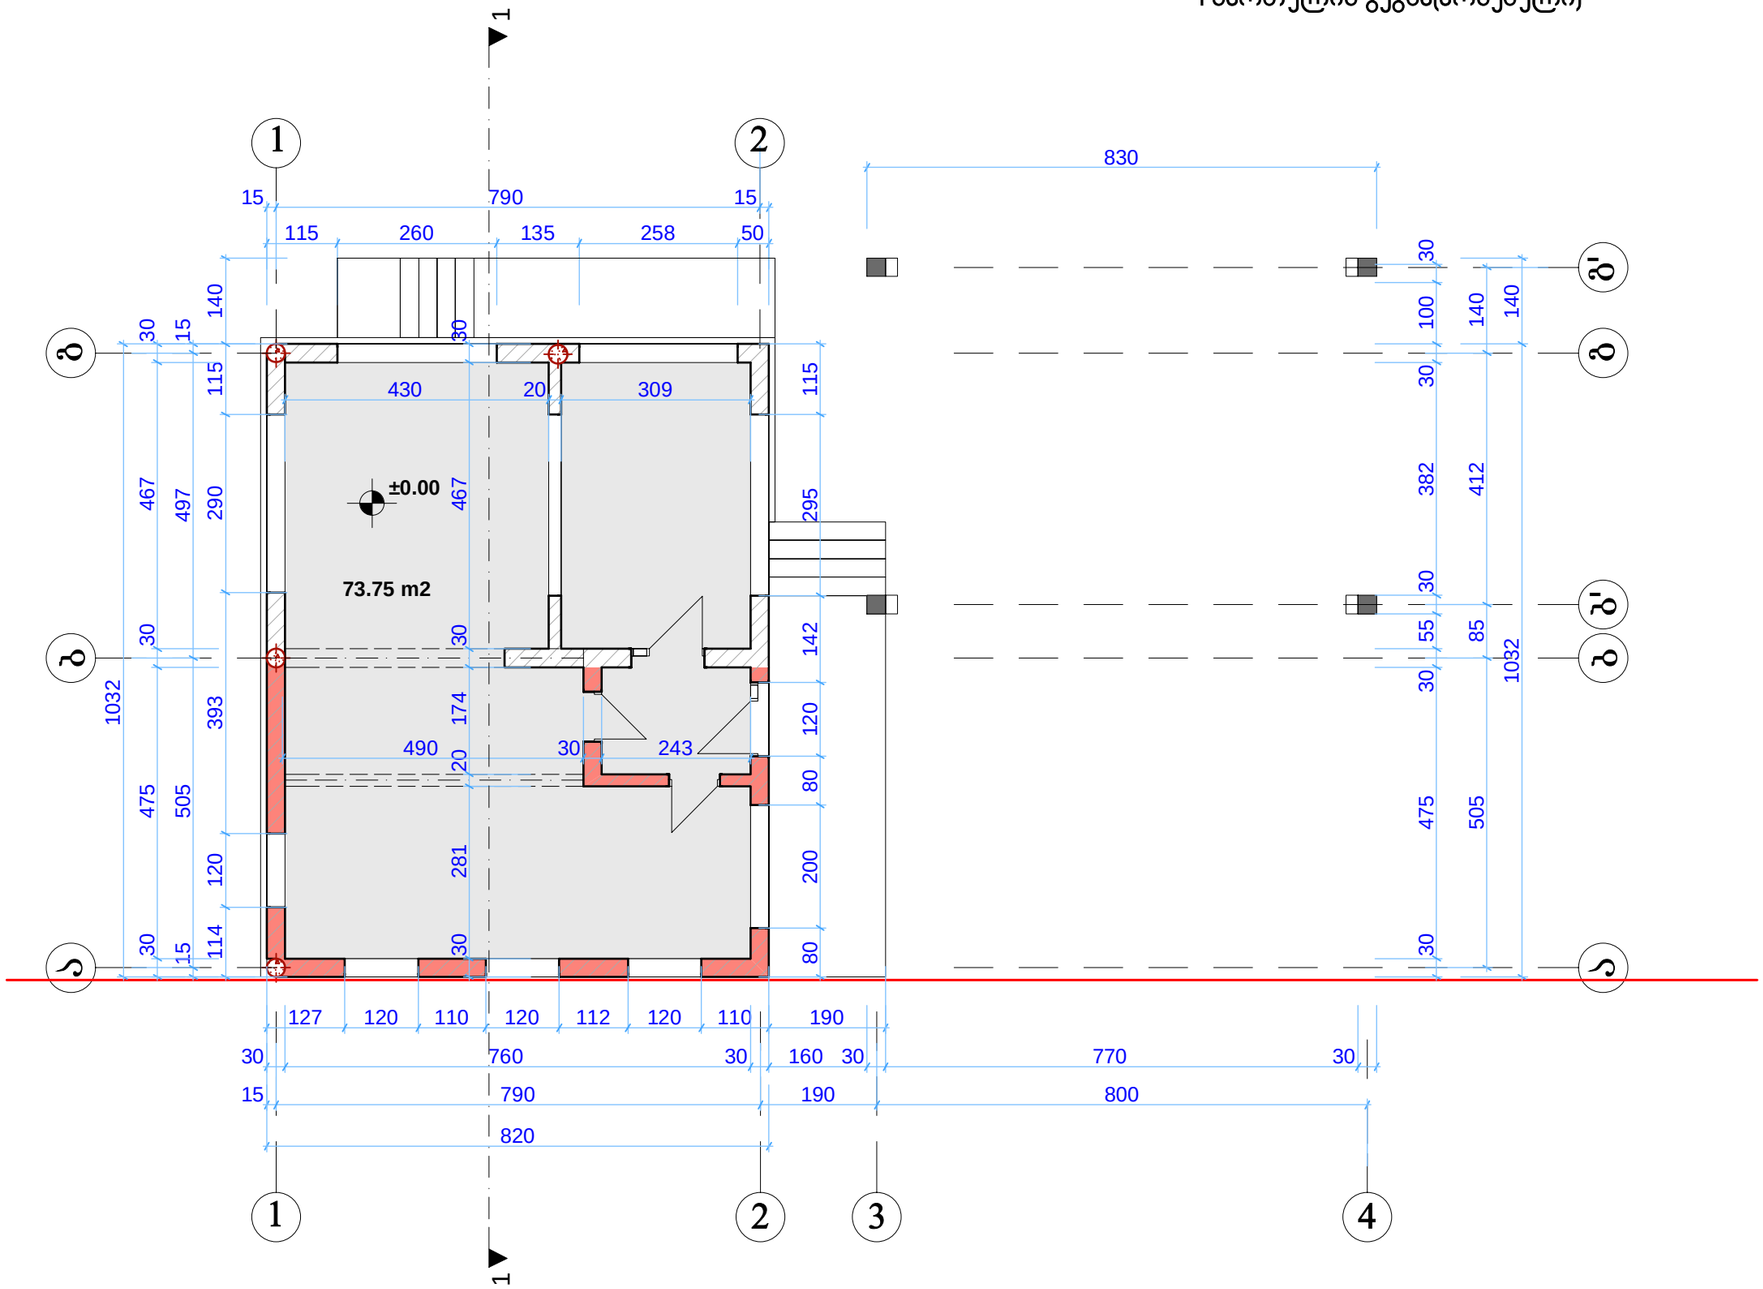

ფორმატი	A - 3
პროექტის №	

ექსპლიკაცია

არსებული შენობის ფართი შიდა კონტურზე 73.75 კვ.მ

დაზიანებული ელემენტები

შენიშვნები NOTES

დამკვეთი CLIENT	შოთა რეხვიაშვილი
პროექტი PROJECT	არსებული ავტოსადგომის რეკონსტრუქციის პროექტი
მისამართი ADDRESS	ქ.თბილისი ალიროს ქ.№ 81

თანამდებობა	გვარი	ხელმოწერა
პრ. ავტორი	ა.მიქუჭაძე	
პრ. ავტორი	ე.ცქვიტინიძეი	
დაამუშავა	თ.ჯანაშვილი	

ფ/პ "არჩილ მიქუჭაძე"
ს/კ 01019012603

არსებული აზომვითი ნახაზი

მასშტაბი SCALE	1:100
თარიღი DATE OF ISSUE	01/05/2012წ
ნახაზი DRVG.	შ.№1 I სართულის გეგმა
სტადია STAGE	
ფურც. PAGES	
სულ ALL	
არქ. პროექტი	

შენობა № 1 გამშვები პუნქტი
სახურავის გეგმა(არსებული)

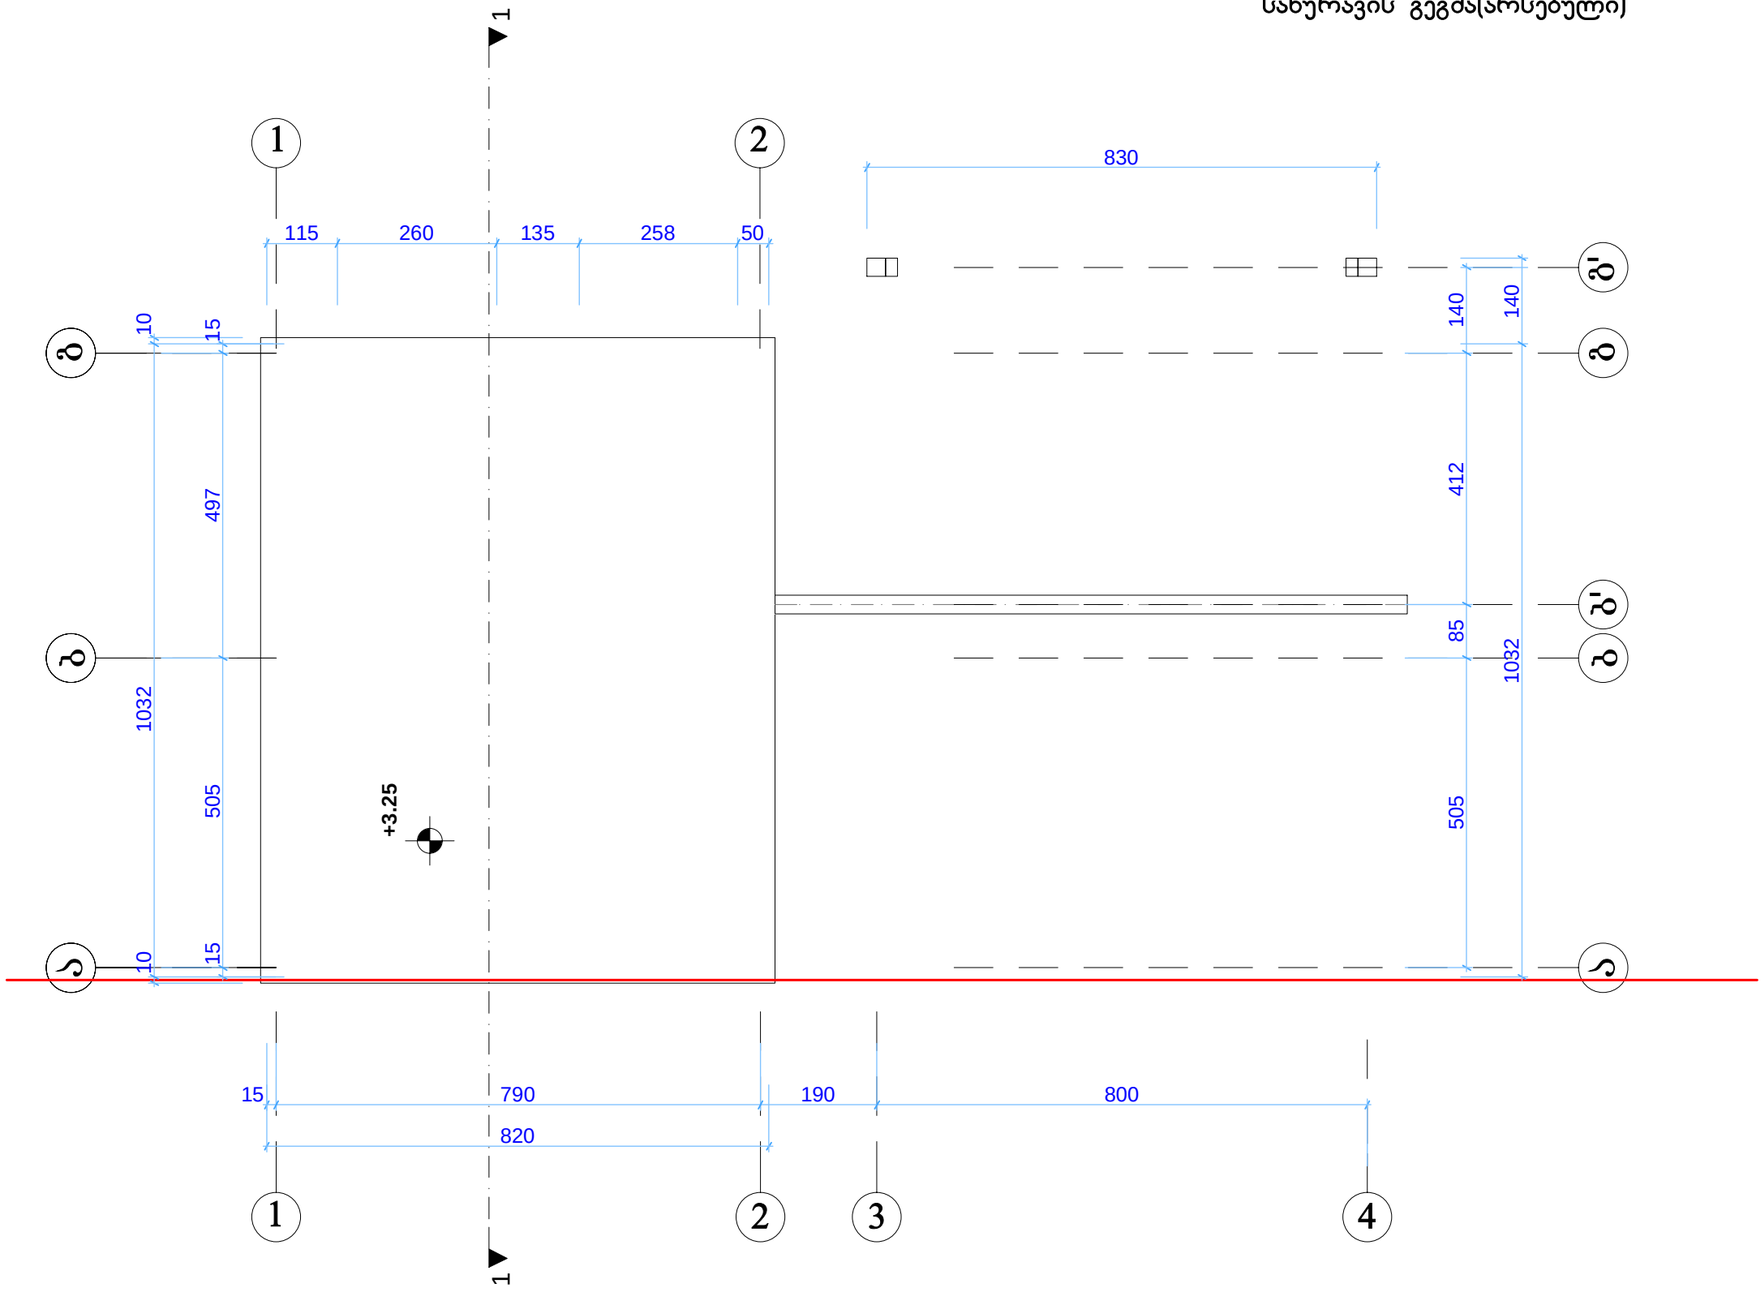

ფორმატი	A - 3
პროექტის №	

ექსპლიკაცია

შენიშვნები NOTES

დამკვეთი CLIENT	შოთა რეხვიაშვილი
პროექტი PROJECT	არსებული ავტოსადგომის რეკონსტრუქციის პროექტი
მისამართი ADDRESS	ქ.თბილისი ჯაიროს ქ.№ 81

თანამდებობა	გვარი	ხელმოწერა
პრ. ავტორი	ა.მიქუჭაძე	
პრ. ავტორი	ე.ცქვიტინიძეი	
დაამუშავა	თ.ჯანაშვილი	

შპს "არჩილ მიქუჭაძე"
ს/კ 01019012603

არსებული აზომვითი ნახაზი

მასშტაბი SCALE	თარიღი DATE OFISSUE 01/05/2012წ
1:100	ნახაზი DRVG. შ.№1 სახურავის გეგმა
სტადია STAGE	ფურც. PAGES / სულ ALL
არქ. პროექტი	

ფორმატი		პროექტის №
A - 3		

ექსპლიკაცია

არსებული შენობის ფართი შიდა კონტურზე 10.35კვ.მ

შენობა № 2 ბენზინგასამართი
I სართულის გეგმა (ანაზომი)

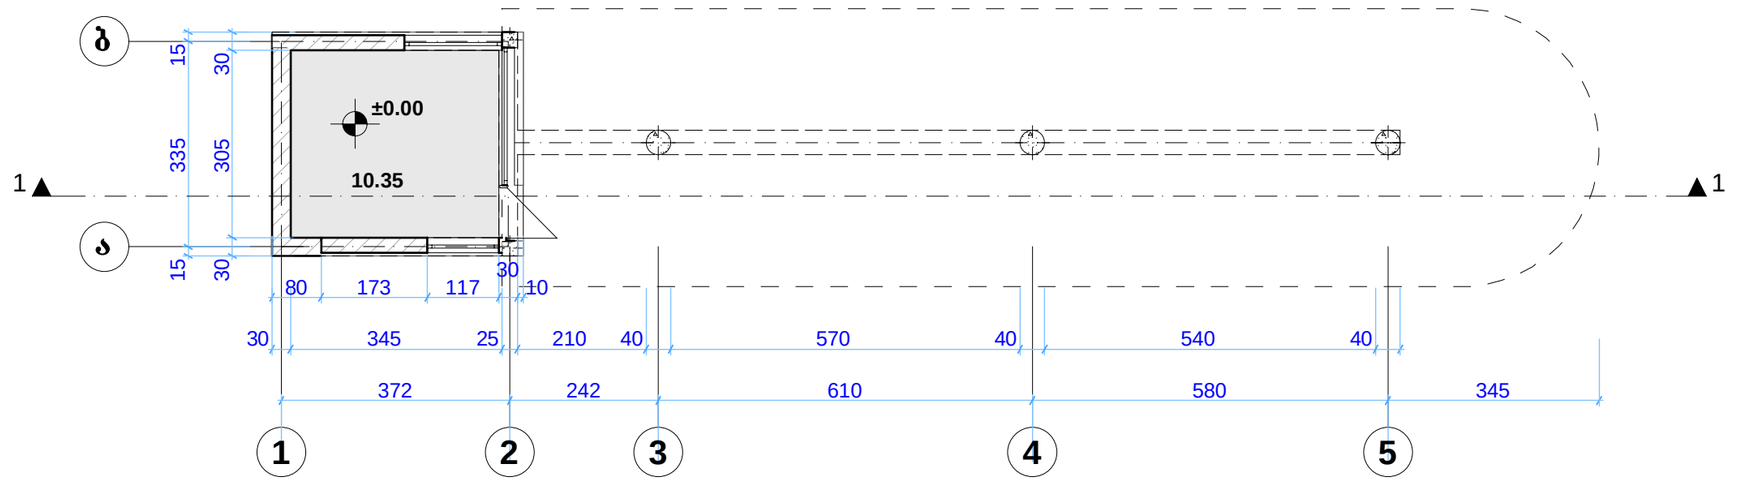

შენიშვნები NOTES

დამკვეთი CLIENT	შოთა რეხვიაშვილი	
პროექტი PROJECT	არსებული ავტოსადგომის რეკონსტრუქციის პროექტი	
მისამართი ADDRESS	ქ.თბილისი ჯაიროს ქ.№ 81	
თანამდებობა	გვარი	ხელმოწერა
პრ. ავტორი	ა.მიქუჭაძე	
პრ. ავტორი	ე.ცქვიტინიძეი	
დაამუშავა	თ.ჯანაშვილი	

შპს "არჩილ მიქუჭაძე"
ს/კ 01019012603

არსებული აზომვითი ნახაზი

მასშტაბი SCALE	თარიღი DATE OFISSUE	01/05/2012წ
1:100	ნახაზი	DRVG.
	შ.№2 I სართულის გეგმა	
სტადია STAGE	ფურც. PAGES	სულ ALL
არქ. პროექტი		

შენობა № 2 ბენზინგასამართი
სახურავის გეგმა (ანაზომი)

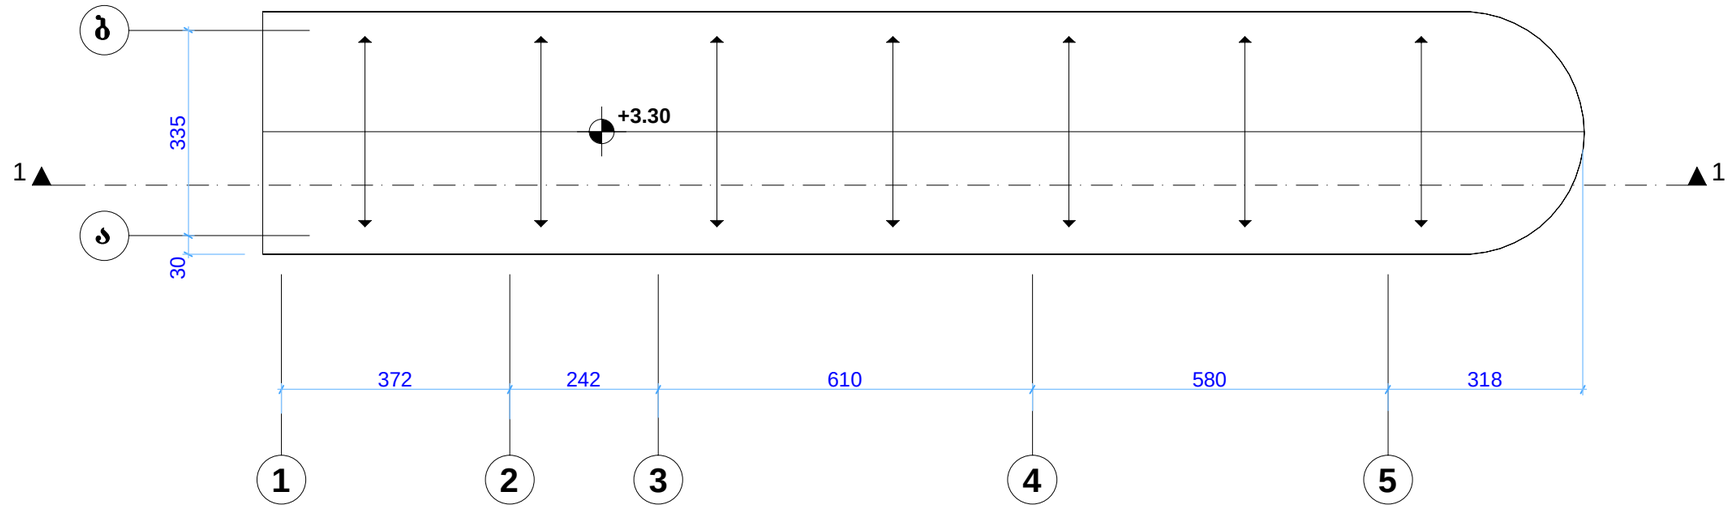

ფორმატი ფორმ		პროექტის № ობიექტის №
A - 3		

ექსპლიკაცია

შენიშვნები NOTES

დამკვეთი CLIENT	შოთა რეხვიაშვილი	
პროექტი PROJECT	არსებული ავტოსადგომის რეკონსტრუქციის პროექტი	
მისამართი ADDRESS	ქ.თბილისი ჯაიროს ქ.№ 81	
თანამდებობა	გვარი	ხელმოწერა
პრ. ავტორი	ა.მიქუჭაძე	
პრ. ავტორი	ე.ცქვიტინიძეი	
დაამუშავა	თ.ჯანაშვილი	

შპს "არჩილ მიქუჭაძე"
ს/კ 01019012603

არსებული აზომვითი ნახაზი

მასშტაბი SCALE	თარიღი DATE OF ISSUE 01/05/2012წ
1:100	ნახაზი DRVG. Ш.№2 სახურავის გეგმა
სტადია STAGE	ფურც. PAGES სულ ALL
არქ. პროექტი	

შენობა № 3 სანყვანძი
I სართულის გეგმა(არსებული)

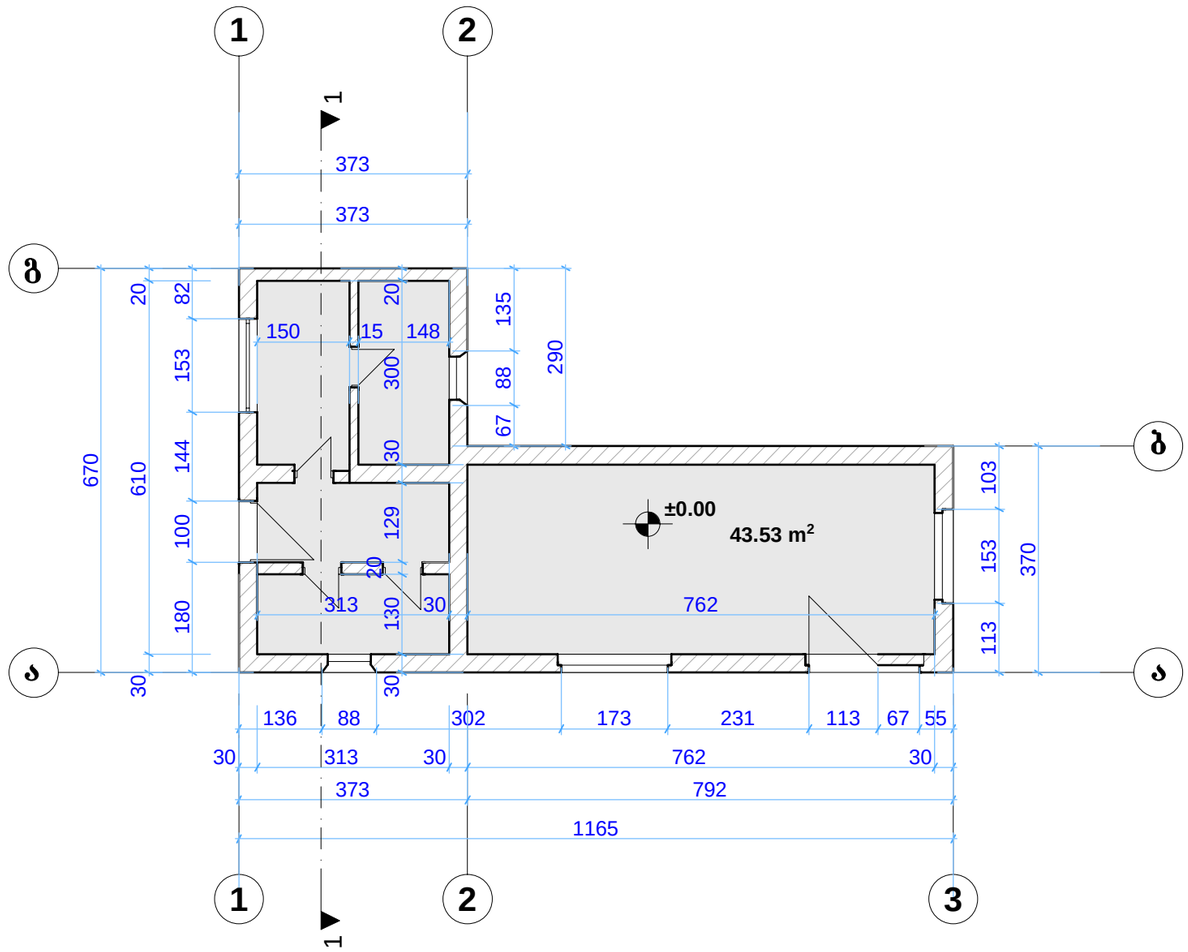

ფორმატი ლ□რ მმ		პროექტის № რიგით №
A - 3		

ექსპლიკაცია

არსებული შენობის ფართი შიდა კონტურზე 43.53 კვ.მ

შენიშვნები NOTES

±0.00 არქიტექტურული ნიშნული

დამკვეთი CLIENT	შოთა რეხვიაშვილი	
პროექტი PROJECT	არსებული ავტოსადგომის რეკონსტრუქციის პროექტი	
მისამართი ADDRESS	ქ.თბილისი ჯაიროს ქ.№ 81	
თანამდებობა	გვარი	ხელმოწერა
პრ. ავტორი	ა.მიქუჭაძე	
პრ. ავტორი	ე.ცქვიტინიძეი	
დაამუშავა	თ.ჯანაშვილი	

შ/პ "არჩილ მიქუჭაძე"
ს/კ 01019012603

არსებული აზომვითი ნახაზი

მასშტაბი SCALE	თარიღი DATE OF ISSUE	01/05/2012წ
1:100	ნახაზი DRVG.	შ.№3 I სართულის გეგმა
სტადია STAGE	ფურც. PAGES	სულ ALL
არქ. პროექტი		

შენობა № 3 სანკვანძი
სახურავის გეგმა(არსებული)

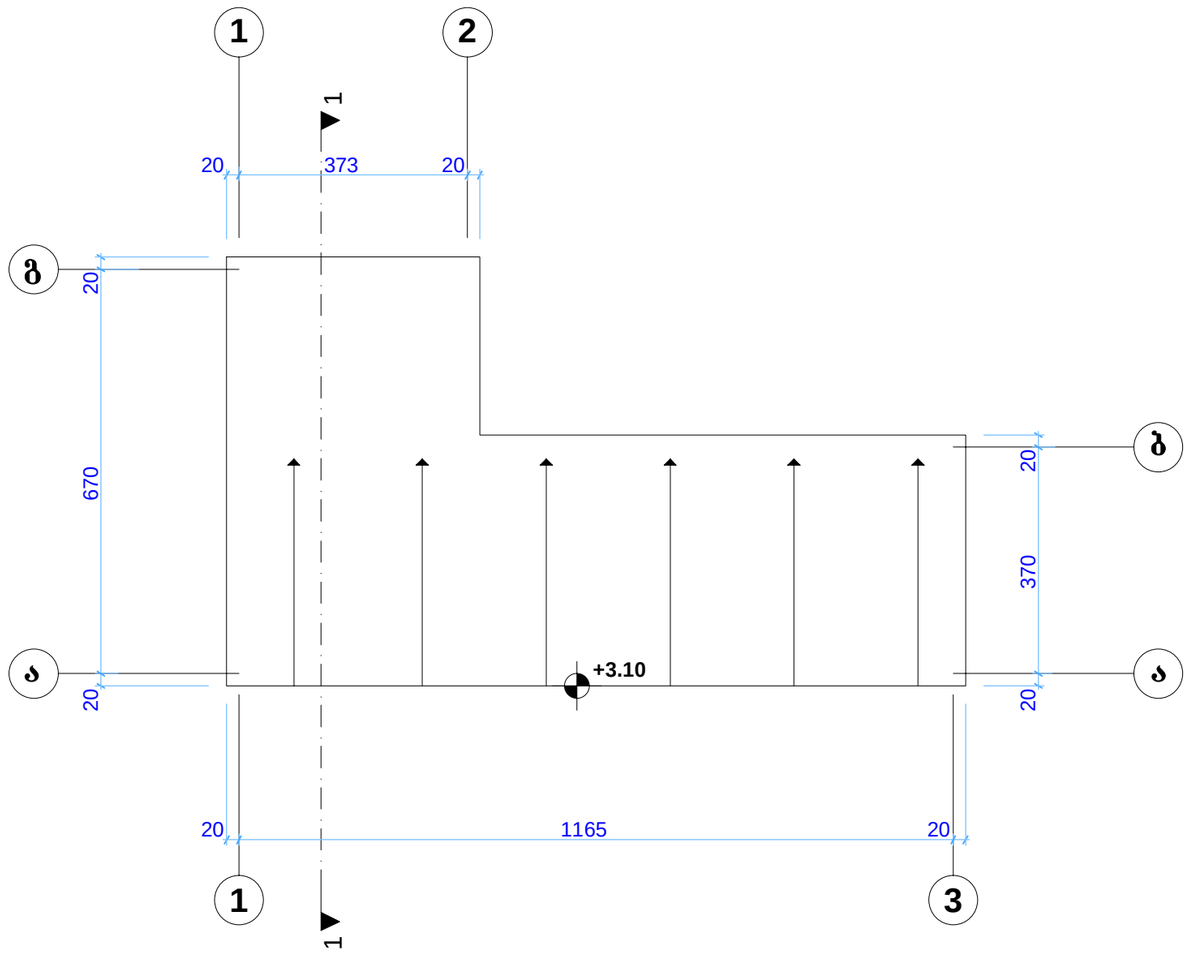

ფორმატი ფორმ		პროექტის № რიგით №
A - 3		

ექსპლიკაცია

შენიშვნები NOTES

დამკვეთი CLIENT	შოთა რეხვიაშვილი
პროექტი PROJECT	არსებული ავტოსადგომის რეკონსტრუქციის პროექტი
მისამართი ADDRESS	ქ.თბილისი ჯაიროს ქ.№ 81

თანამდებობა	გვარი	ხელმოწერა
პრ. ავტორი	ა.მიქუჭაძე	
პრ. ავტორი	ე.ცქვიტინიძეი	
დაამუშავა	თ.ჯანაშვილი	

შპს "არჩილ მიქუჭაძე"
ს/კ 01019012603

არსებული აზომვითი ნახაზი

მასშტაბი SCALE	თარიღი DATE OFISSUE	01/05/2012წ
	ნახაზი	DRVG.
1:100	შ.№3 სახურავის გეგმა	
სტადია STAGE	ფურც. PAGES	სულ ALL
არქ. პროექტი		

შენობა №4 ოფისი

1 სართულის გეგმა
(არსებული)

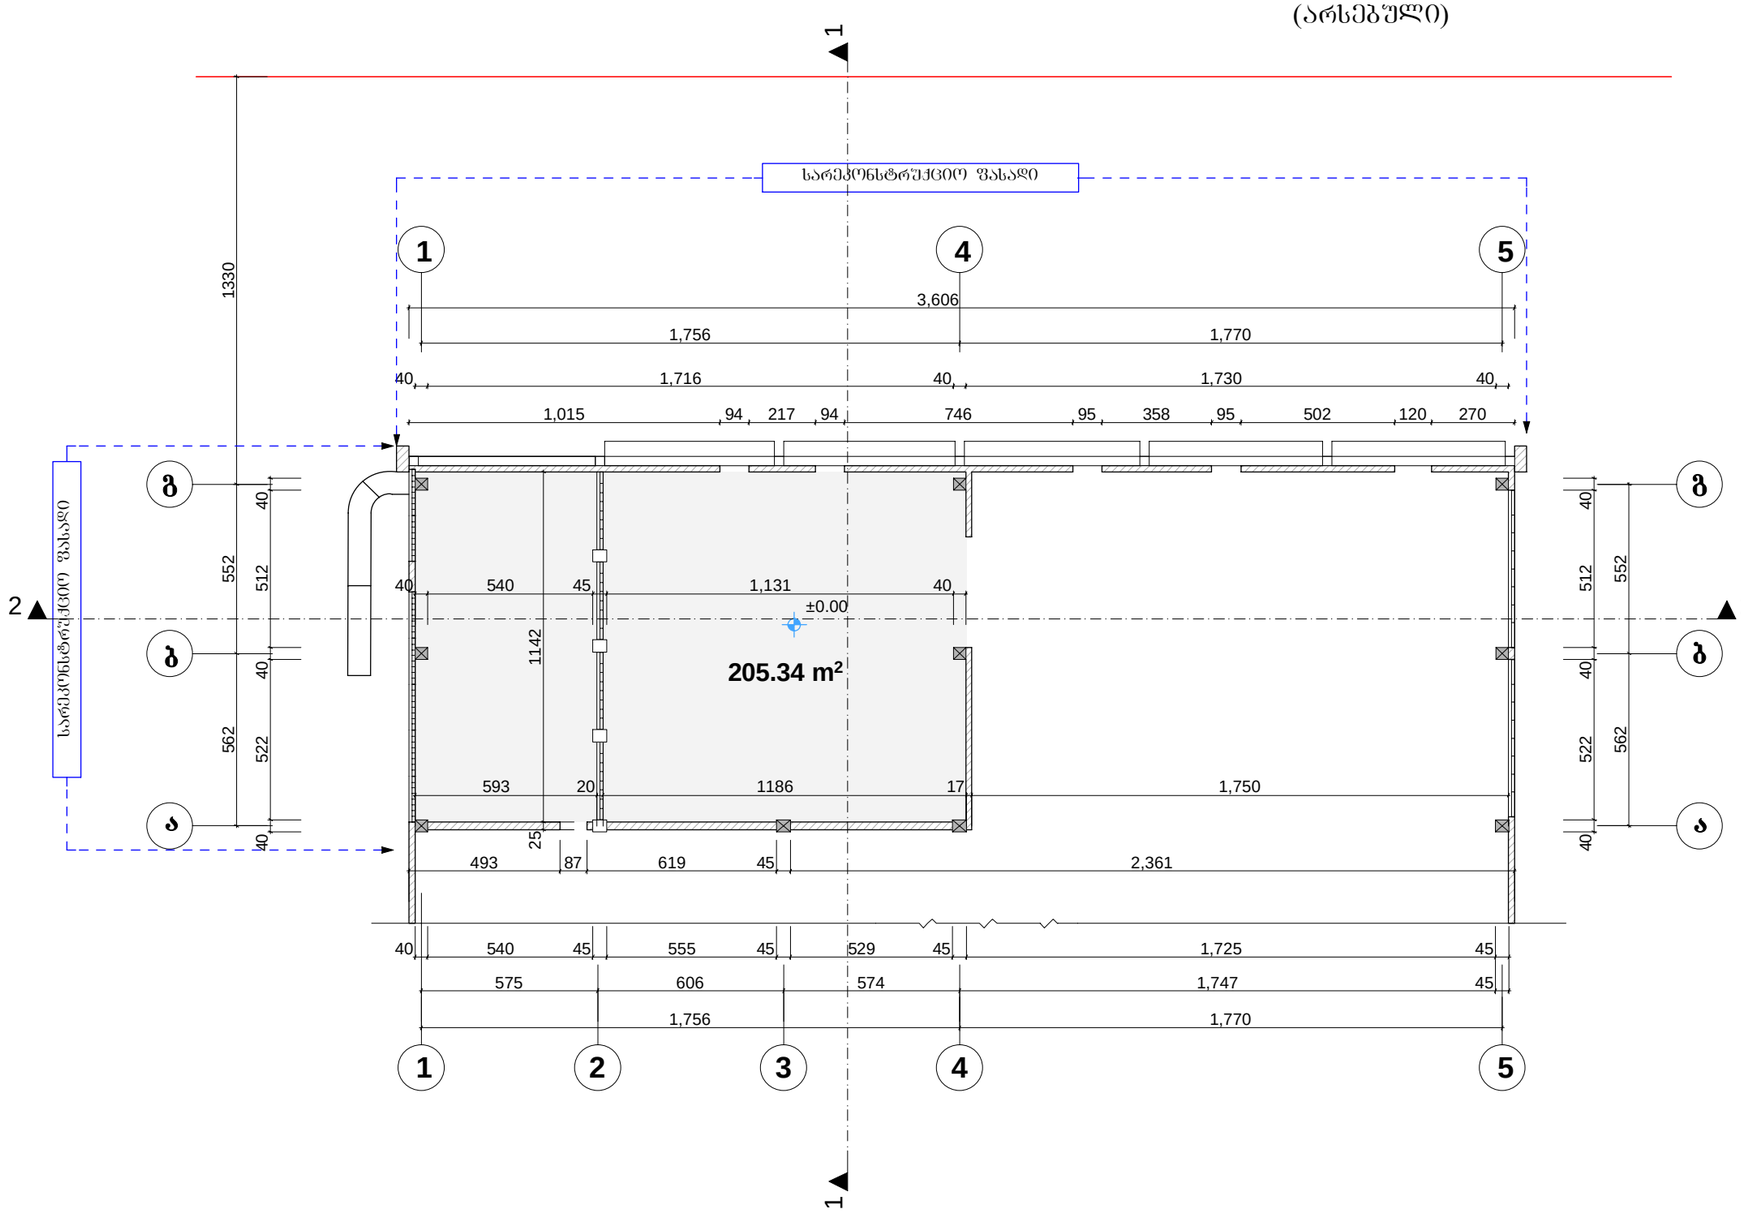

ფორმატი ფორმ		პროექტის № რიგით №
A - 3		

ექსპლიკაცია

საპროექტო ფართი - 205.34 კვ.მ

შენიშვნები NOTES

დამკვეთი CLIENT	შოთა რეხვიაშვილი	
პროექტი PROJECT	არსებული ავტოსადგომის რეკონსტრუქციის პროექტი	
მისამართი ADDRESS	ქ.თბილისი ჯაიროს ქ.№ 81	
თანამდებობა	გვარი	ხელმოწერა
პრ. ავტორი	ა.მიქელაძე	
პრ. ავტორი	ე.ცქვიტინიძე	
დაამუშავა	თ.ჯანაშვილი	

შ/პ "არჩილ მიქელაძე"
ს/კ 01019012603

არსებული აზომვითი ნახაზი

მასშტაბი SCALE	თარიღი DATE OF ISSUE	01/05/2026
1:200	ნახაზი	DRVG.
	შ№4 1 სართულის გეგმა	
სტადია STAGE	ფურც. PAGES	სულ ALL
არქ. პროექტი		

ფორმატი
ლისტის ზომა
A - 3

პროექტის №
ობიექტის №

ექსპლიკაცია

შენობა №4 ოფისი

სახურავის გეგმა
(არსებული)

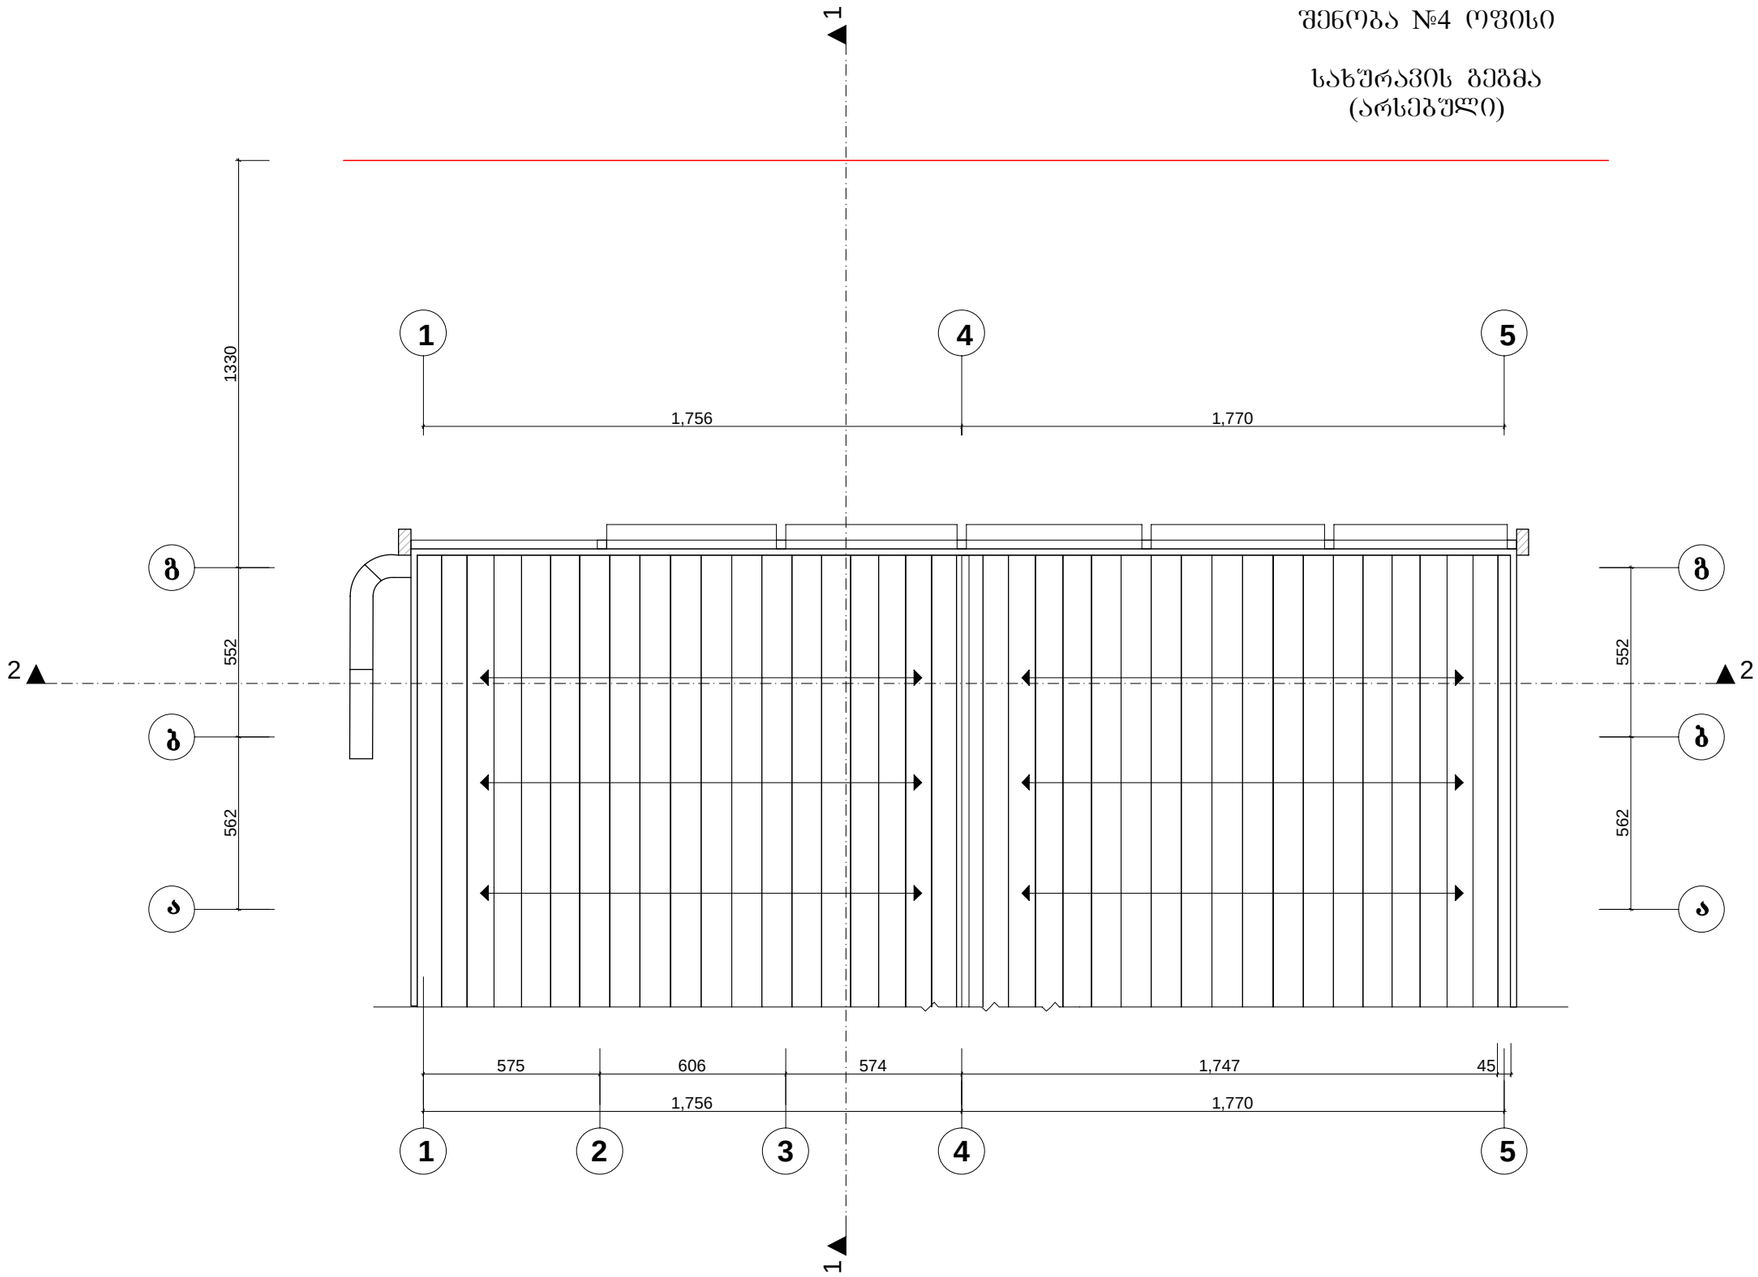

შენიშვნები NOTES

დამკვეთი CLIENT	შოთა რეხვიაშვილი	
პროექტი PROJECT	არსებული ავტოსადგომის რეკონსტრუქციის პროექტი	
მისამართი ADDRESS	ქ.თბილისი ჯაიროს ქ.№ 81	
თანამდებობა	გვარი	ხელმოწერა
პრ. ავტორი	ა.მიქუჭაძე	
პრ. ავტორი	ე.ცქვიტინიძეი	
დაამუშავა	თ.ჯანაშვილი	

შპს "არჩილ მიქუჭაძე"
ს/კ 01019012603

არსებული აზომვითი ნახაზი

მასშტაბი SCALE	თარიღი DATE OF ISSUE	01/05/2026
1:200	ნახაზი	DRVG.
	შ.№4 სახურავის გეგმა	
სტადია STAGE	ფურც. PAGES	სულ ALL
არქ. პროექტი		

შენობა №1 გამშვები პუნქტი
I სართულის გეგმა(საპროექტო)

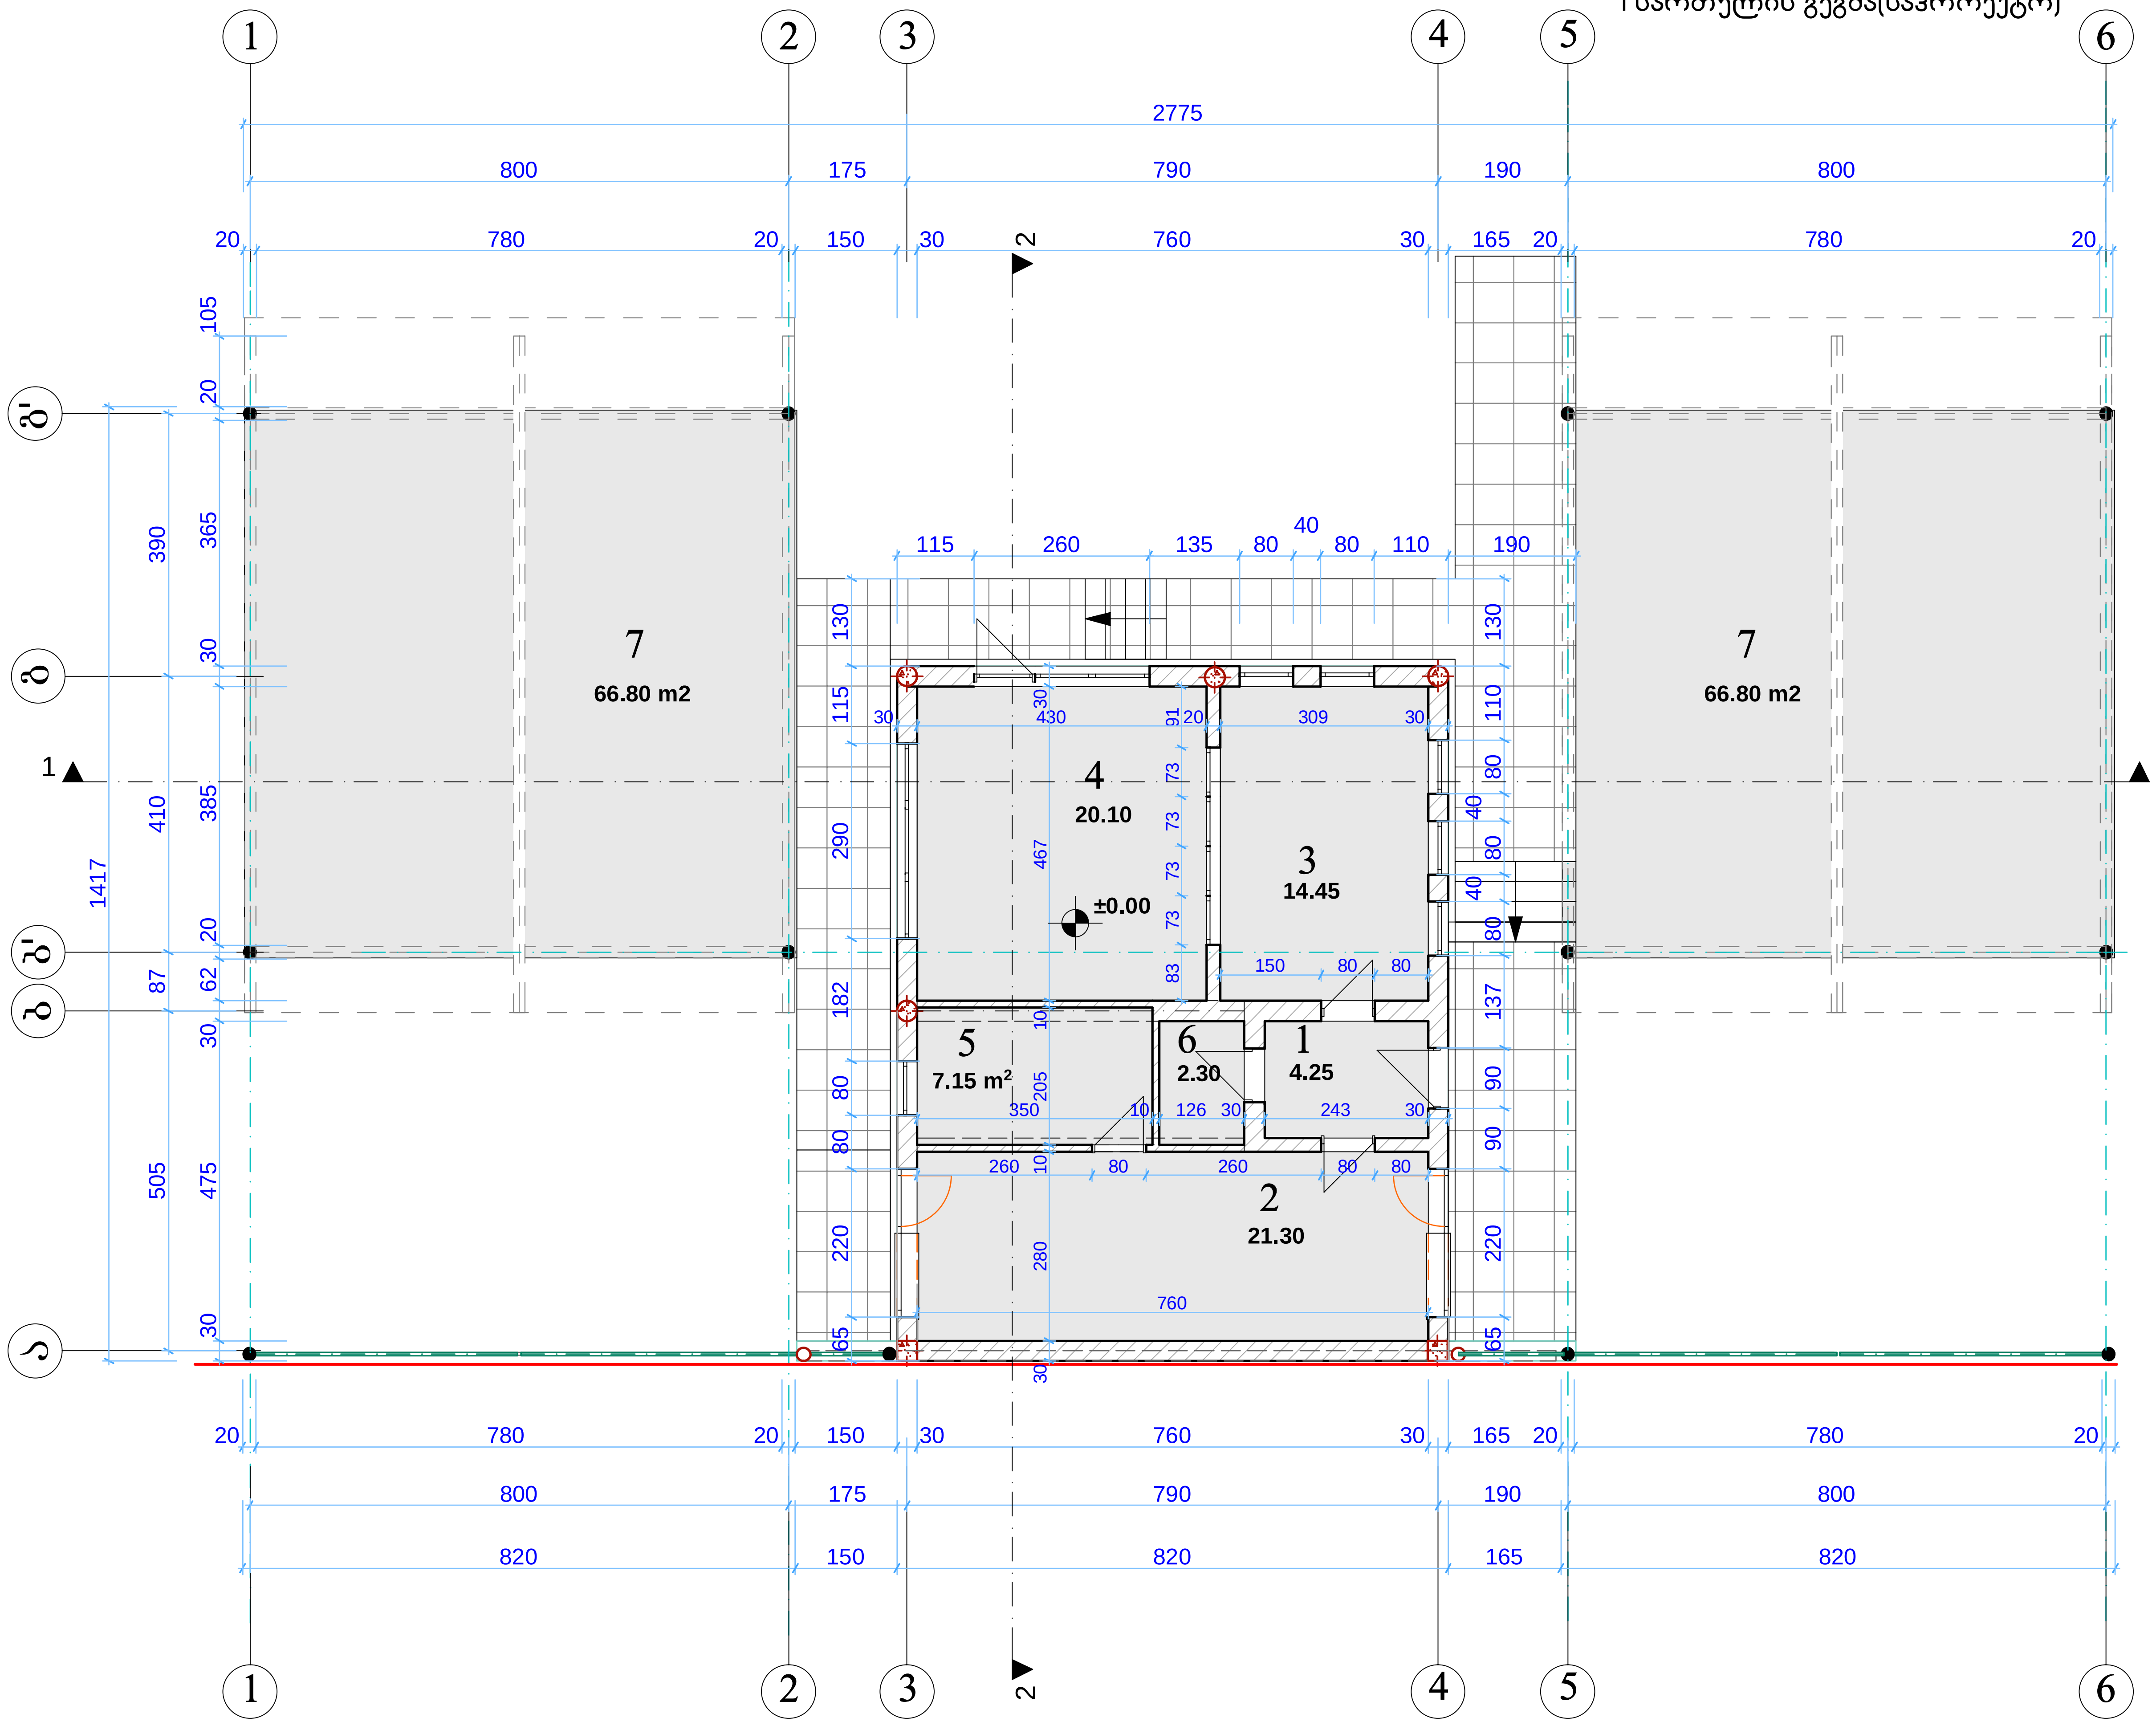

ფორმატი		პროექტის №
A - 3		

ექსპლიკაცია

1. ჰოლი 4.25 კვ.მ
2. დაცვის ოთახი 21.30 კვ.მ
3. სალარო 14.45 კვ.მ
4. მისაღები 20.10 კვ.მ
5. მოსასვენებელი ოთახი 7.15 კვ.მ
6. სანკვანძი 2.30 კვ.მ
7. ღია საჩრდილობლები 133.60 კვ.მ

საერთო ფართი 203.15 კვ.მ

შენიშვნები NOTES

დამკვეთი CLIENT	შოთა რეხვიაშვილი	
პროექტი PROJECT	არსებული ავტოსადგომის რეკონსტრუქციის პროექტი	
მისამართი ADDRESS	ქ.თბილისი კაიროს ქ.№ 81	
თანამდებობა	გვარი	ხელმოწერა
პრ. ავტორი	ა.მიქუჩაძე	
პრ. ავტორი	ე.ცქვიტინიძე	
დაამუშავა	თ.ჯანაშვილი	

შ/პ "არჩილ მიქუჩაძე"
ს/კ 01019012603

საპროექტო წინადადება

მაშტაბი SCALE	თარიღი DATE OF ISSUE	01/05/20126
1:100	ნახაზი DRVG.	შ.№1 I სართულის გეგმა
სტადია STAGE	ფურც. PAGES	სულ ALL
არქ. პროექტი		

შენობა №1 გამშვები პუნქტი სახურავის გეგმა(საპროექტო)

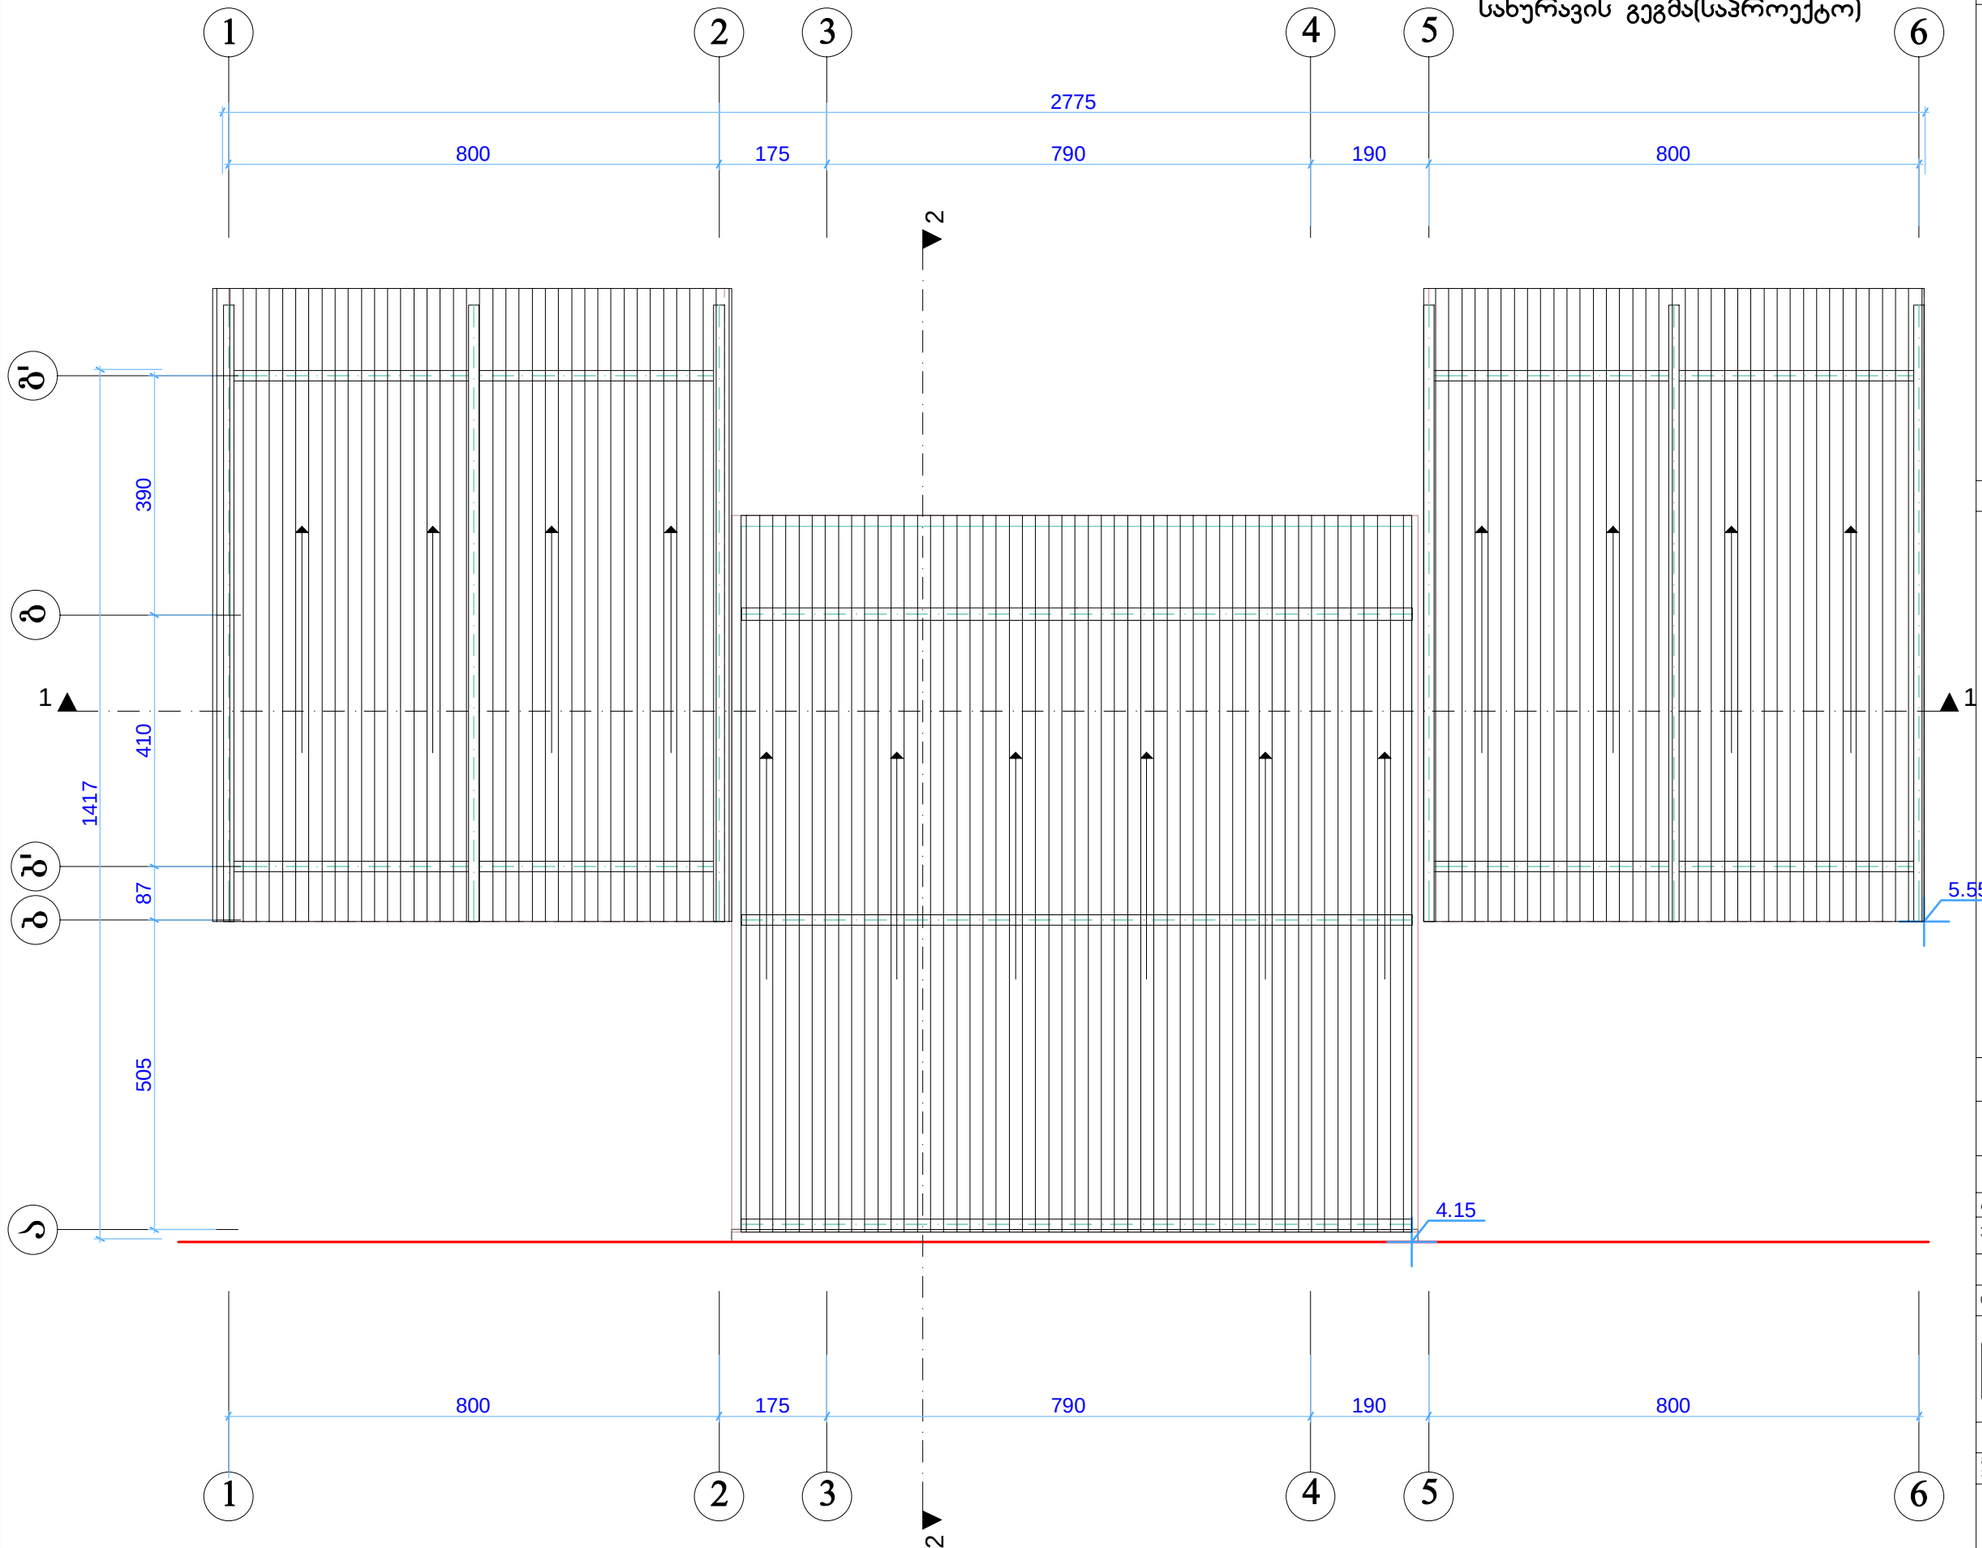

ფორმატი ფორმ		პროექტის № რიგით №
A - 3		

ექსპლიკაცია

შენიშვნები NOTES

დამკვეთი CLIENT	შოთა რეხვიაშვილი
პროექტი PROJECT	არსებული ავტოსადგომის რეკონსტრუქციის პროექტი
მისამართი ADDRESS	ქ.თბილისი ჯაიროს ქ.№ 81

თანამდებობა	გვარი	ხელმოწერა
პრ. ავტორი	ა.მიქუჭაძე	
პრ. ავტორი	ე.ცქვიტინიძეი	
დაამუშავა	თ.ჯანაშვილი	

შპს "არჩილ მიქუჭაძე"
ს/კ 01019012603

საპროექტო წინადადება

მასშტაბი SCALE	თარიღი DATE OF ISSUE	01/05/2026
1:100	ნახაზი DRVG.	შ.№1 სახურავის გეგმა

სტადია STAGE	ფურც. PAGES	სულ ALL	
არქ. პროექტი			

შენობა № 2 ბენზინგასამართი
I სართულის გეგმა(საპროექტო)

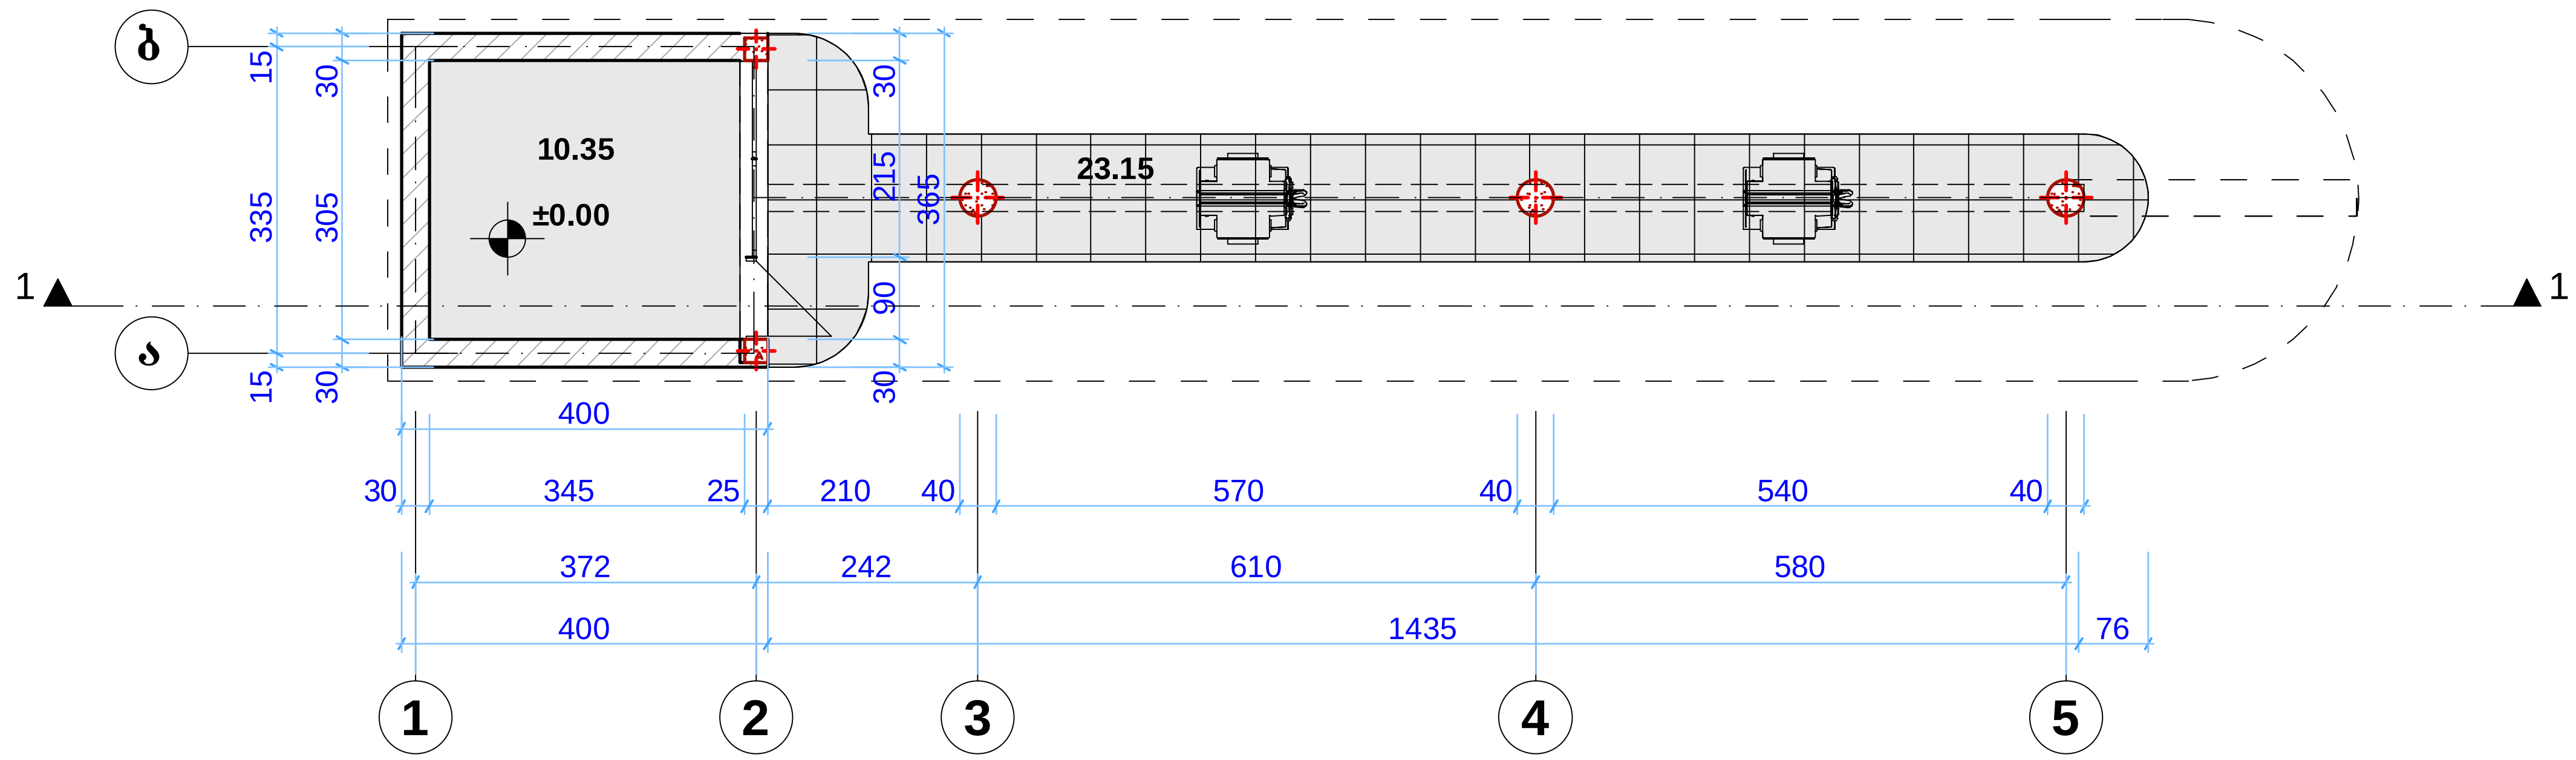

ფორმატი რ□რლ მძ		პროექტის № როჟჩთ №
A - 3		

ექსპლიკაცია

1. საოპერატორო 10.35 კვ.მ
2. ღია ბაქანი 23.15 კვ.მ

საერთო ფართი 33.50 კვ.მ

შენიშვნები NOTES

დამკვეთი CLIENT	შოთა რეხვიაშვილი
პროექტი PROJECT	არსებული ავტოსადგომის რეკონსტრუქციის პროექტი
მისამართი ADDRESS	ქ.თბილისი კაიროს ქ.№ 81

თანამდებობა	გვარი	ხელმოწერა
პრ. ავტორი	ა.მიქუჩაძე	
პრ. ავტორი	ე.ცქვიტინიძე	
დაამუშავა	თ.ჯანაშვილი	

შ/პ "არჩილ მიქუჩაძე"
ს/კ 01019012603

საპროექტო წინადადება

მაშტაბი SCALE	თარიღი DATE OF ISSUE 01/05/2012წ		
1:100	ნახაზი DRVG. შ.№2 I სართულის გეგმა		
სტადია STAGE	ფურც. PAGES	სულ ALL	
არქ. პროექტი			

შენობა № 2 ბენზინგასამართი
სახურავის გეგმა(საპროექტო)

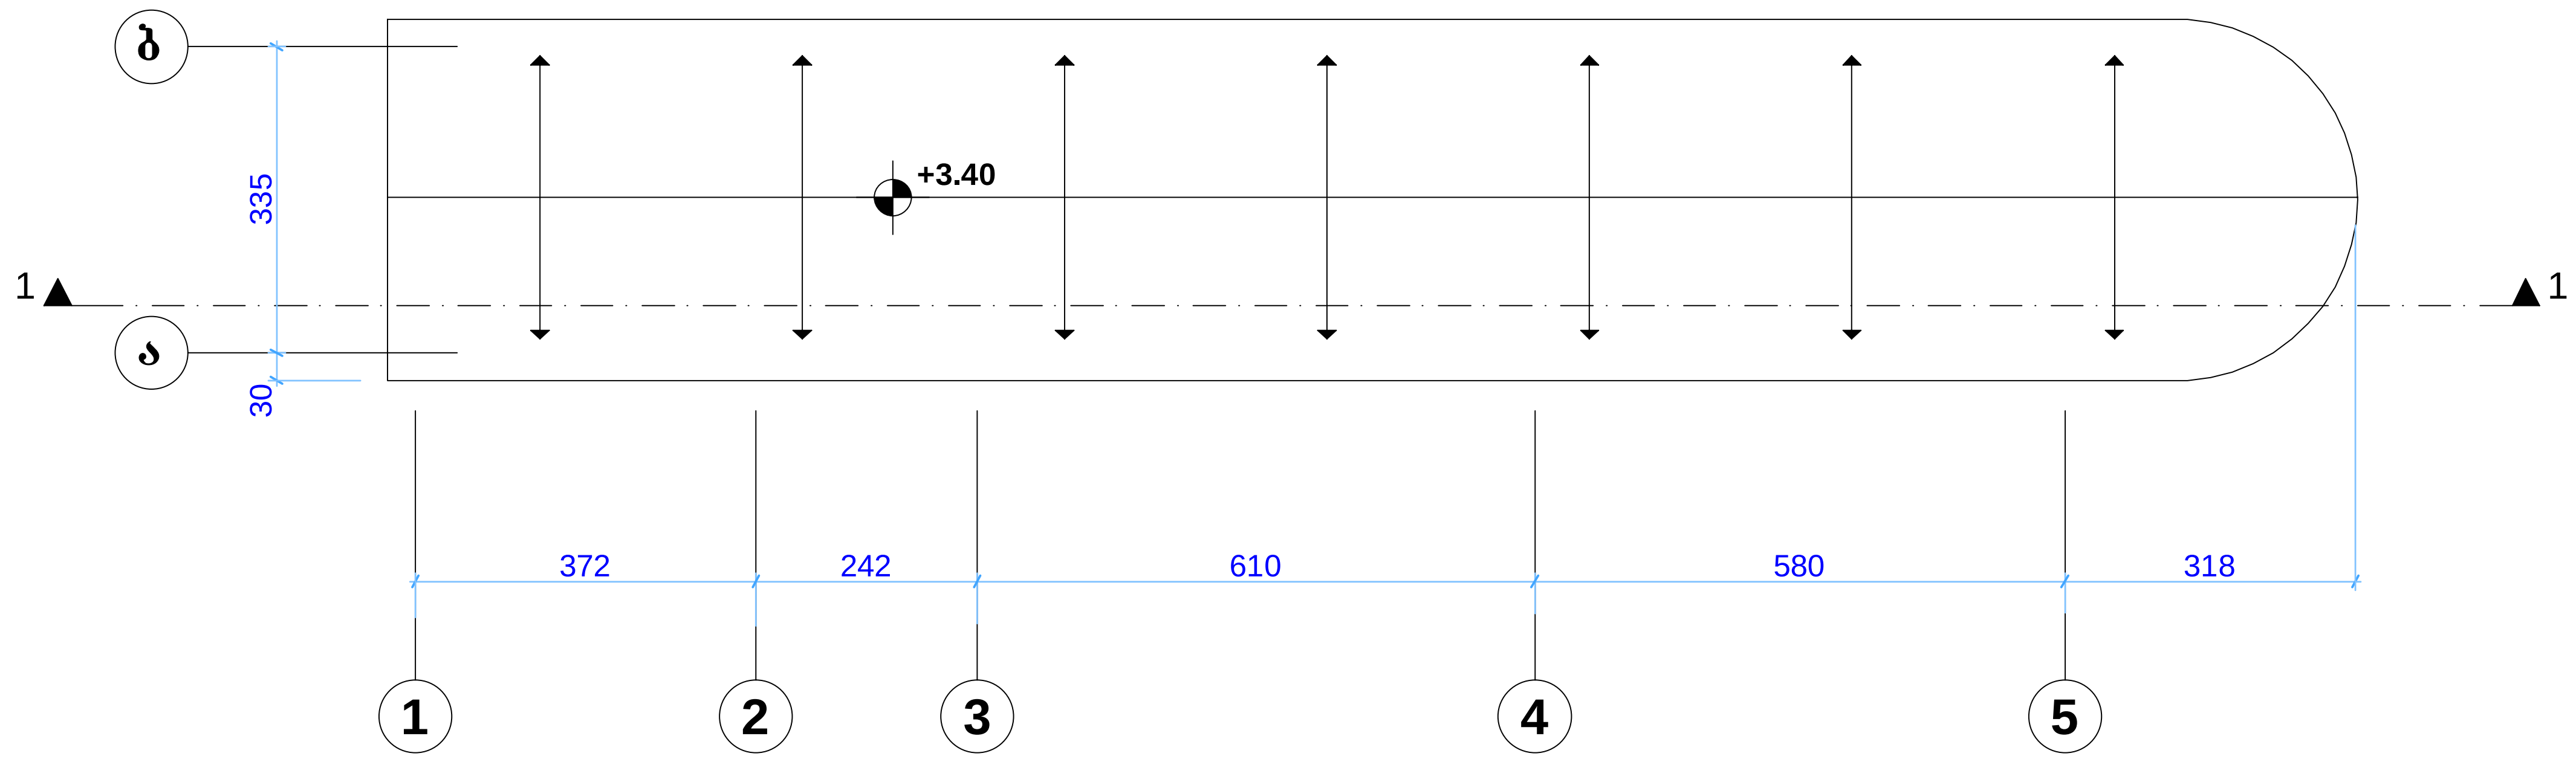

ფორმატი		პროექტის №
A - 3		

ექსპლოატაცია

შენიშვნები	NOTES

დამკვეთი CLIENT	შოთა რეხვიაშვილი
პროექტი PROJECT	არსებული ავტოსადგომის რეკონსტრუქციის პროექტი
მისამართი ADDRESS	ქ.თბილისი კაიროს ქ.№ 81

თანამდებობა	გვარი	ხელმოწერა
პრ. ავტორი	ა.მიქუჭაძე	
პრ. ავტორი	ე.ცქვიტინიძე	
დაამუშავა	თ.ჯანაშვილი	

შ/პ "არჩილ მიქუჭაძე"
ს/კ 01019012603

საპროექტო წინადადება

მაშტაბი SCALE	თარიღი DATE OF ISSUE 01/05/20126		
1:100	ნახაზი DRVG. შ.№2 სახურავის გეგმა		
სტადია STAGE	ფურც. PAGES	სულ ALL	
არქ. პროექტი			

შენობა № 3 სანჯვანძი
I სართულის გეგმა(საპროექტო)

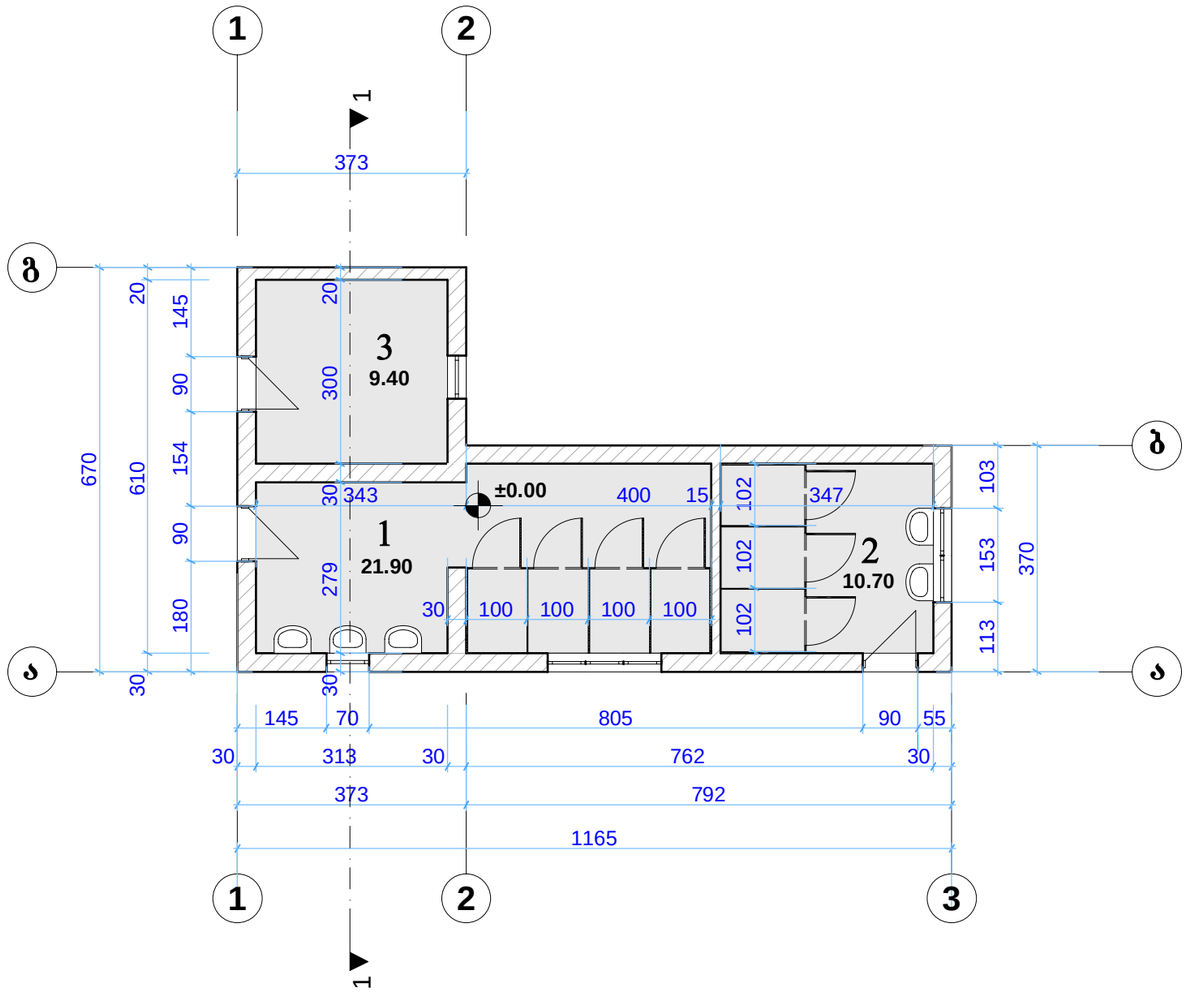

ფორმატი		პროექტის №
A - 3		

ექსპლიკაცია

1. სანკვანძი მამაკაცების 21.90 კვ.მ
2. სანკვანძი ქალების 10.70კვ.მ
3. დამხმარე ოთახი 9.40 კვ.მ

საერთო ფართი 42 კვ.მ

შენიშვნები NOTES

დამკვეთი CLIENT	შოთა რეხვიაშვილი	
პროექტი PROJECT	არსებული ავტოსადგომის რეკონსტრუქციის პროექტი	
მისამართი ADDRESS	ქ.თბილისი ჯაიროს ქ.№ 81	
თანამდებობა	გვარი	ხელმოწერა
პრ. ავტორი		
	ე.ცქვიტინიძე	
დაამუშავა	თ.ჯანაშვილი	

შპს "არჩილ მიქუჭაძე"
ს/კ 01019012603

საპროექტო წინადადება

მასშტაბი SCALE	თარიღი DATE OF ISSUE 01/05/2026
	ნახაზი DRVG.
1:100	შ.№3 I სართულის გეგმა
სტადია STAGE	ფურც. PAGES / სულ ALL
არქ. პროექტი	

შენობა № 3 სანჯანძი
სახურავის გეგმა(საპროექტო)

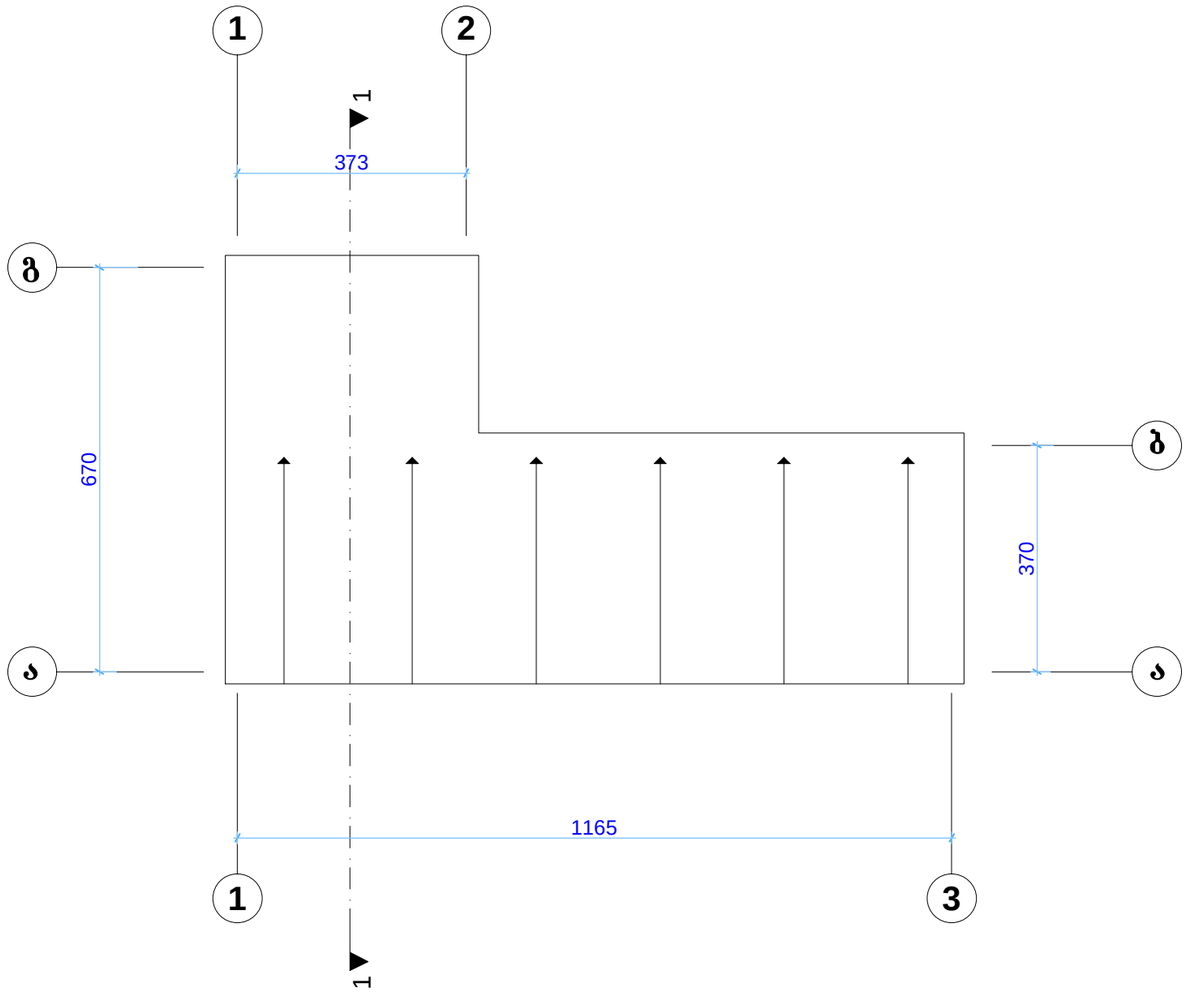

ფორმატი ფორმ		პროექტის № რიგით №
A - 3		

ექსპლიკაცია

შენიშვნები NOTES

დამკვეთი CLIENT	შოთა რეხვიაშვილი	
პროექტი PROJECT	არსებული ავტოსადგომის რეკონსტრუქციის პროექტი	
მისამართი ADDRESS	ქ.თბილისი ჯაიროს ქ.№ 81	
თანამდებობა	გვარი	ხელმოწერა
პრ. ავტორი	ა.მიქუჭაძე	
პრ. ავტორი	ე.ცქვიტინიძეი	
დაამუშავა	თ.ჯანაშვილი	

შპს "არჩილ მიქუჭაძე"
ს/კ 01019012603

საპროექტო წინადადება

მასშტაბი SCALE	თარიღი DATE OF ISSUE 01/05/2026
	ნახაზი DRVG.
1:100	შ.№3 სახურავის გეგმა
სტადია STAGE	ფურც. PAGES / სულ ALL
არქ. პროექტი	

შენობა№4 ოფისი
I სართულის გეგმა (საპროექტო)

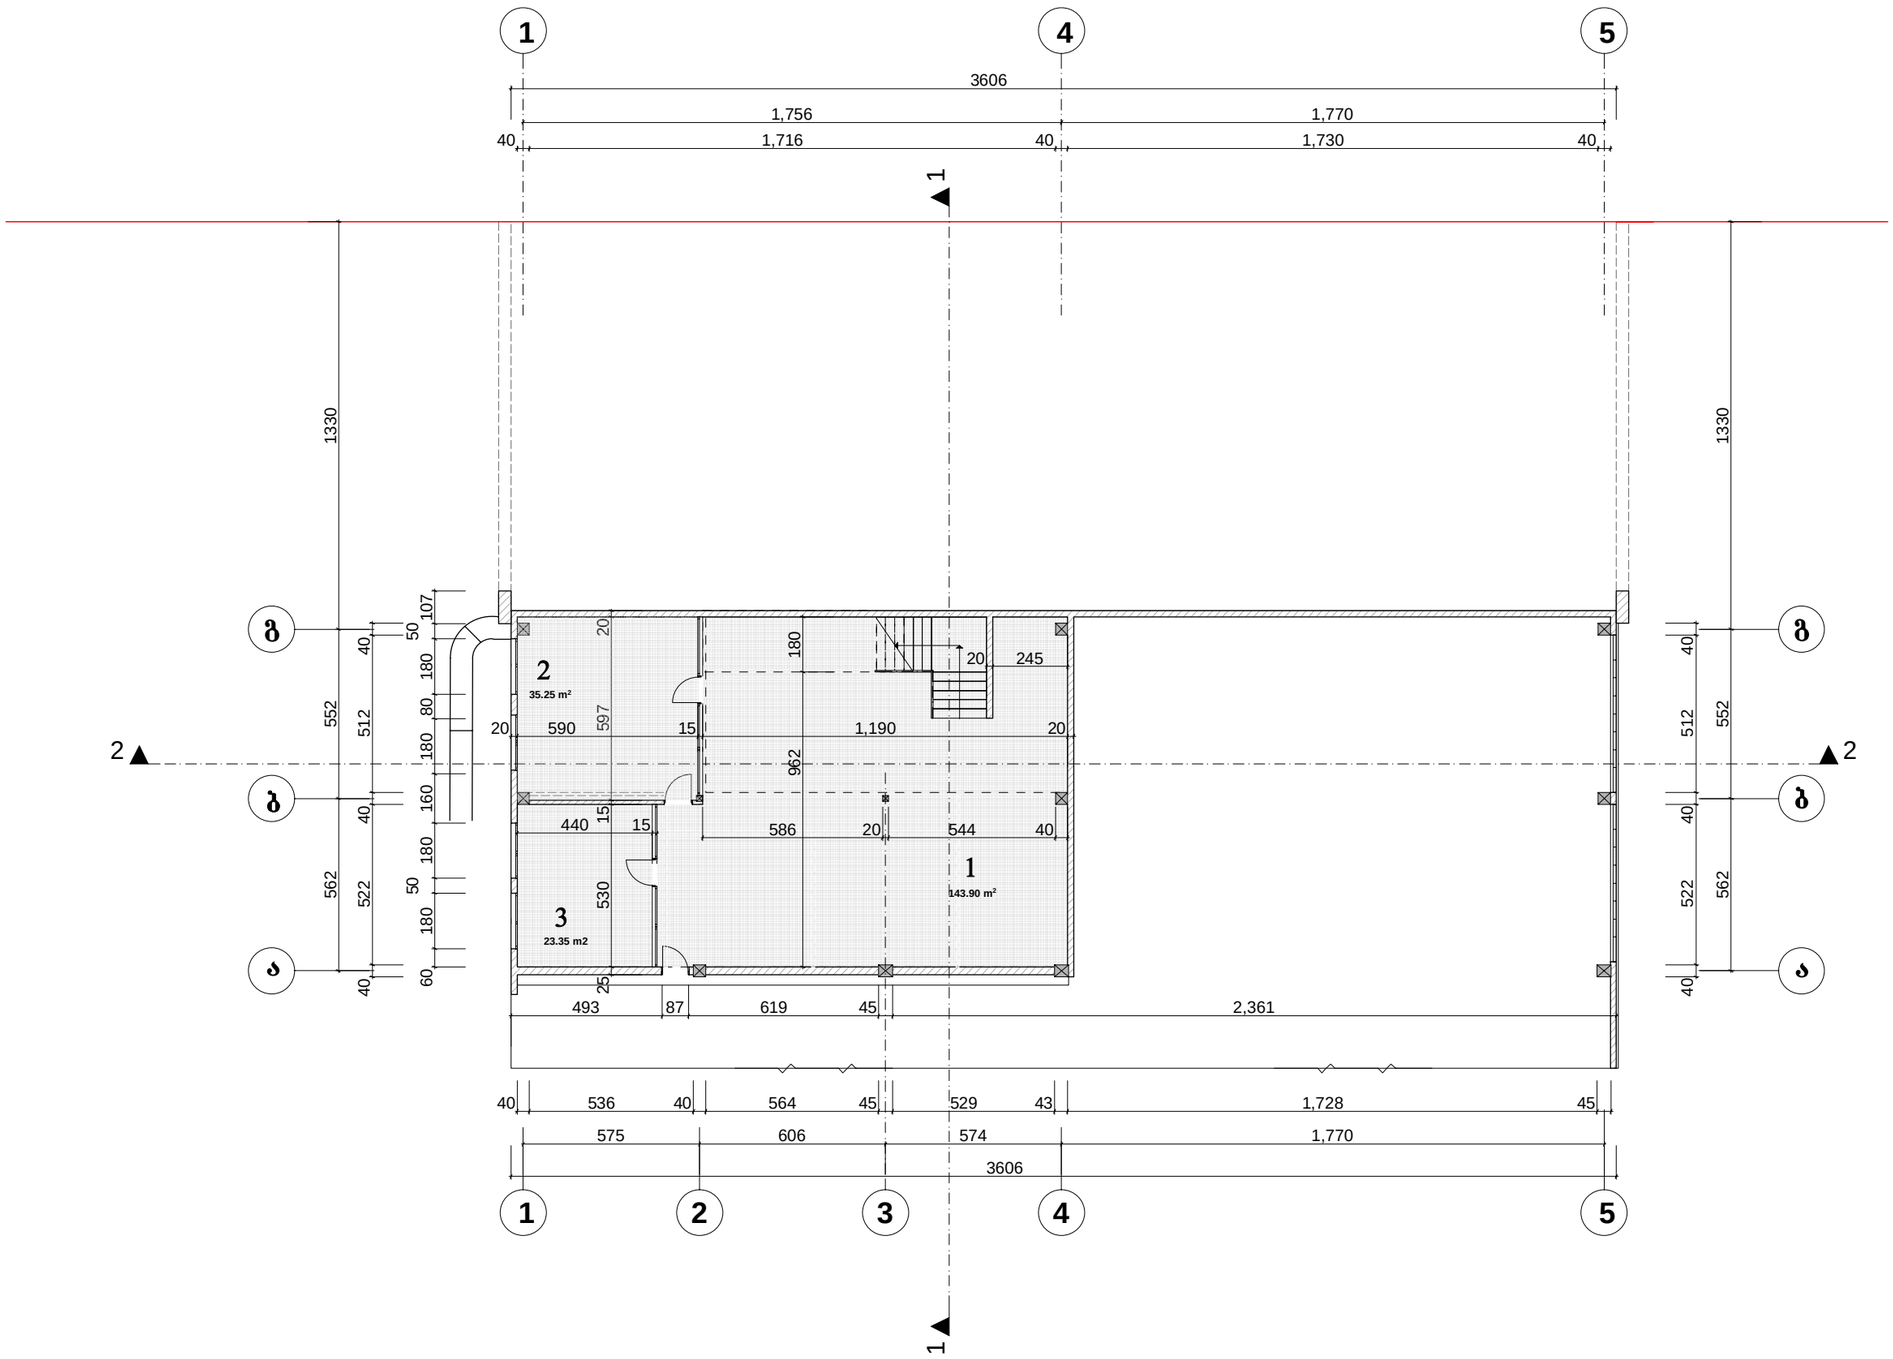

ფორმატი		პროექტის №
A - 3		

ექსპლიკაცია

1. საერთო სივრცე	143.90 კვ.მ
2. სათათბირო ოთახი	35.25 კვ.მ
3. სამზარეულო-სასადილო	23.35 კვ.მ

საერთო ფართი: 202.5 კვ.მ

შენიშვნები NOTES

დამკვეთი CLIENT	შოთა რეხვიაშვილი
პროექტი PROJECT	არსებული ავტოსადგომის რეკონსტრუქციის პროექტი
მისამართი ADDRESS	ქ.თბილისი ჯაიროს ქ.№ 81

თანამდებობა	გვარი	ხელმოწერა
პრ. ავტორი	ა.მიქუჭაძე	
პრ. ავტორი	ე.ცქვიტინიძეი	
დამპროექტებელი	თ.ჯანაშვილი	

შ/პ "არჩილ მიქუჭაძე"
ს/კ 01019012603

საპროექტო წინადადება

მასშტაბი SCALE	თარიღი DATE OF ISSUE	01/05/2026
1:200	ნახაზი	DRVG.
	შ.№4 1 სართულის გეგმა	
სტადია STAGE	ფურც. PAGES	სულ ALL
არქ. პროექტი		

შენობა№4 ოფისი
ანტრესოლის გეგმა (საპროექტო)

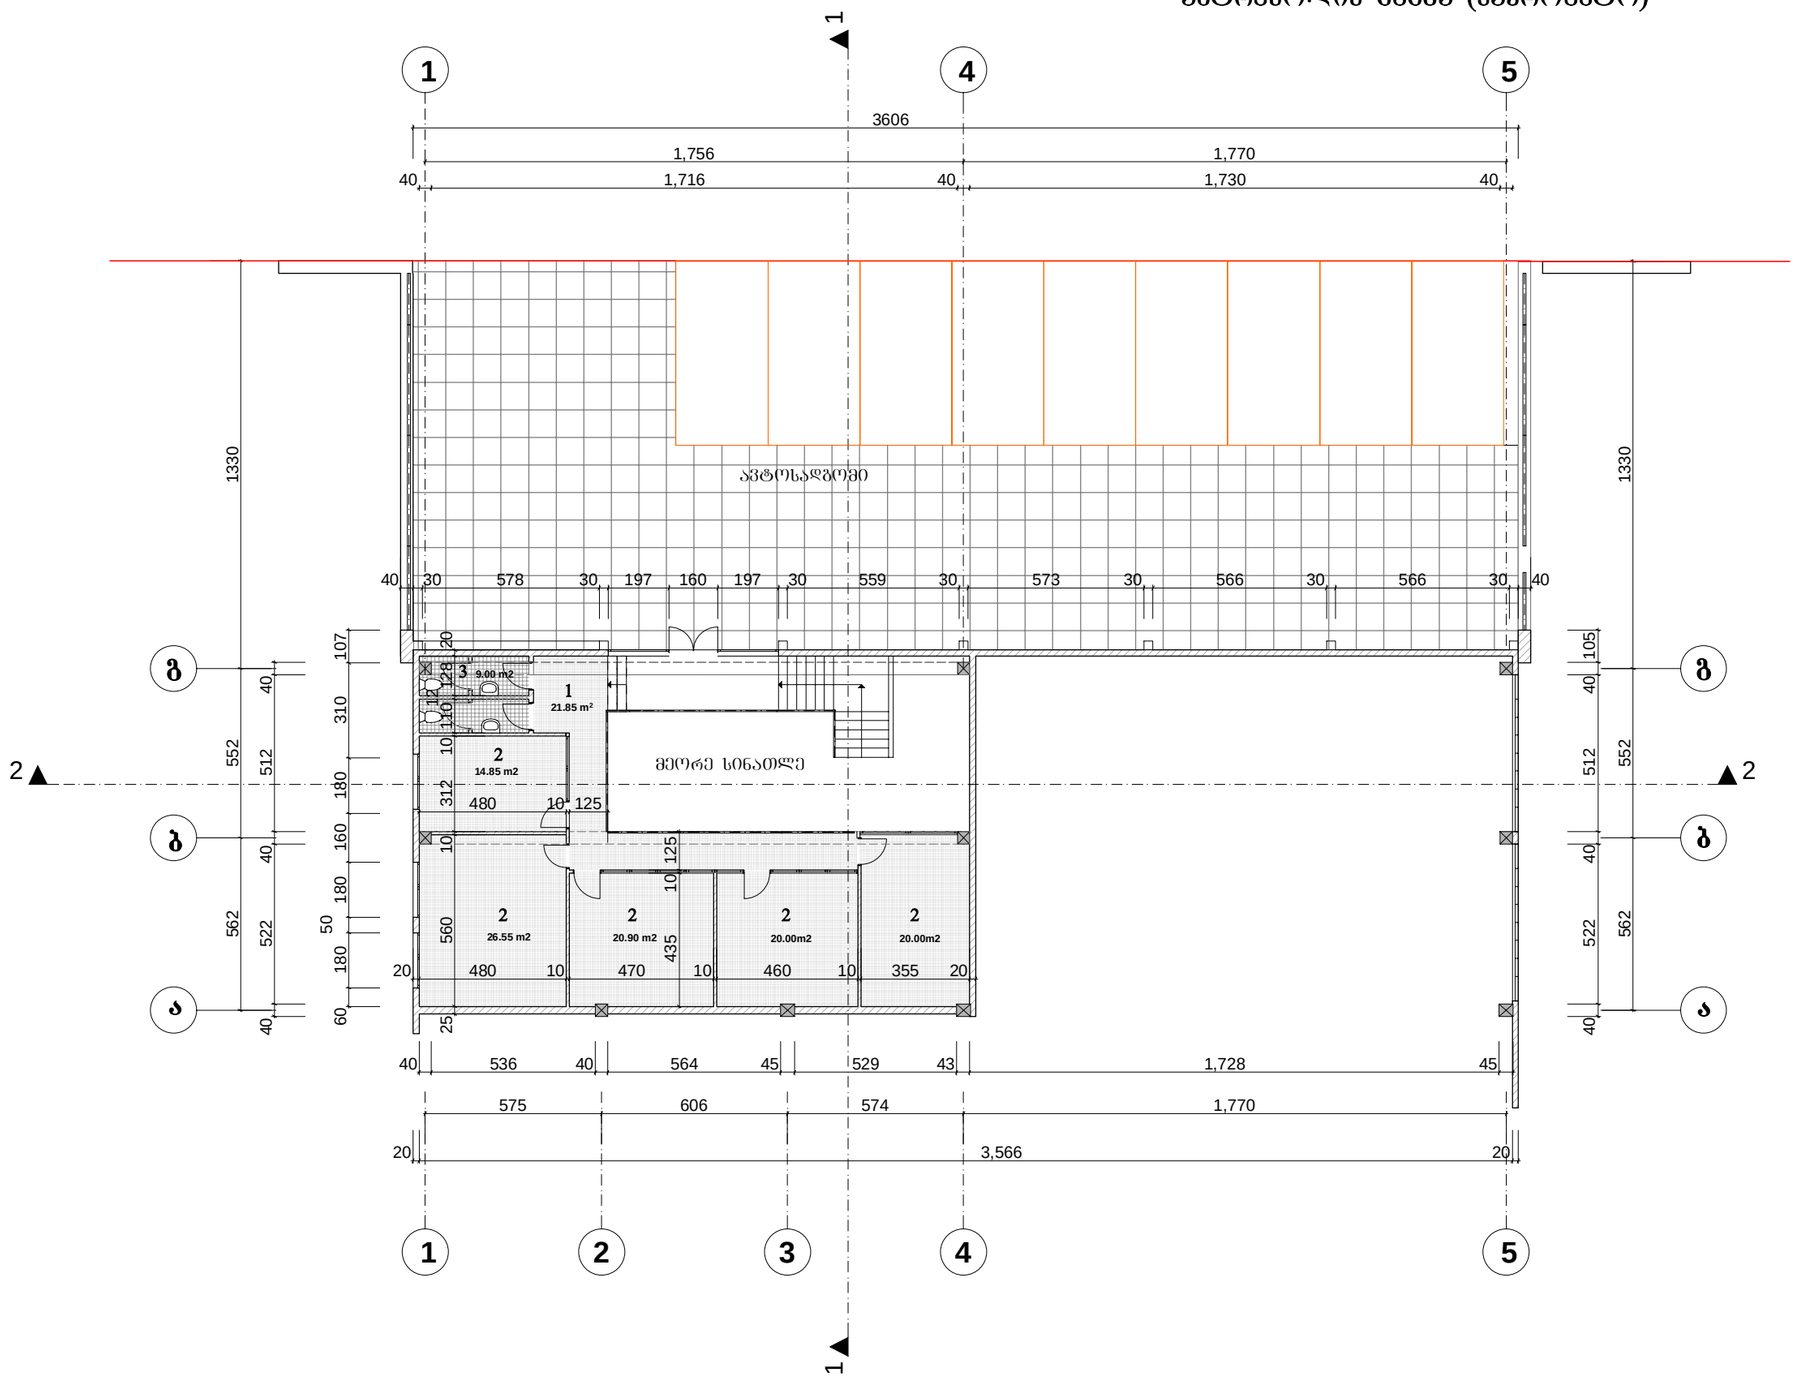

ფორმატი		პროექტის №
A - 3		

ექსპლიკაცია

1. კორიდორი	21.85 კვ.მ
2. ოფისები	102.3 კვ.მ
3. სანკვანძი	9.0 კვ.მ

საერთო ფართი: 133.15 კვ.მ

შენიშვნები NOTES

დამკვეთი CLIENT	შოთა რეხვიაშვილი
პროექტი PROJECT	არსებული ავტოსადგომის რეკონსტრუქციის პროექტი
მისამართი ADDRESS	ქ.თბილისი ჯაიროს ქ.№ 81

თანამდებობა	გვარი	ხელმოწერა
პრ. ავტორი	ა.მიქუჭაძე	
პრ. ავტორი	ე.ცქვიტინიძეი	
დამუშავა	თ.ჯანაშვილი	

შ/პ "არჩილ მიქუჭაძე"
ს/კ 01019012603

საპროექტო წინადადება

მასშტაბი SCALE	თარიღი DATE OFISSUE 01/05/2012წ
1:200	ნახაზი DRVG.
	შ.№4 ანტრესოლის გეგმა
სტადია STAGE	ფურც. PAGES / სულ ALL
არქ. პროექტი	

შენობა №4 ოფისი
სახურავის გეგმა (საპროექტო)

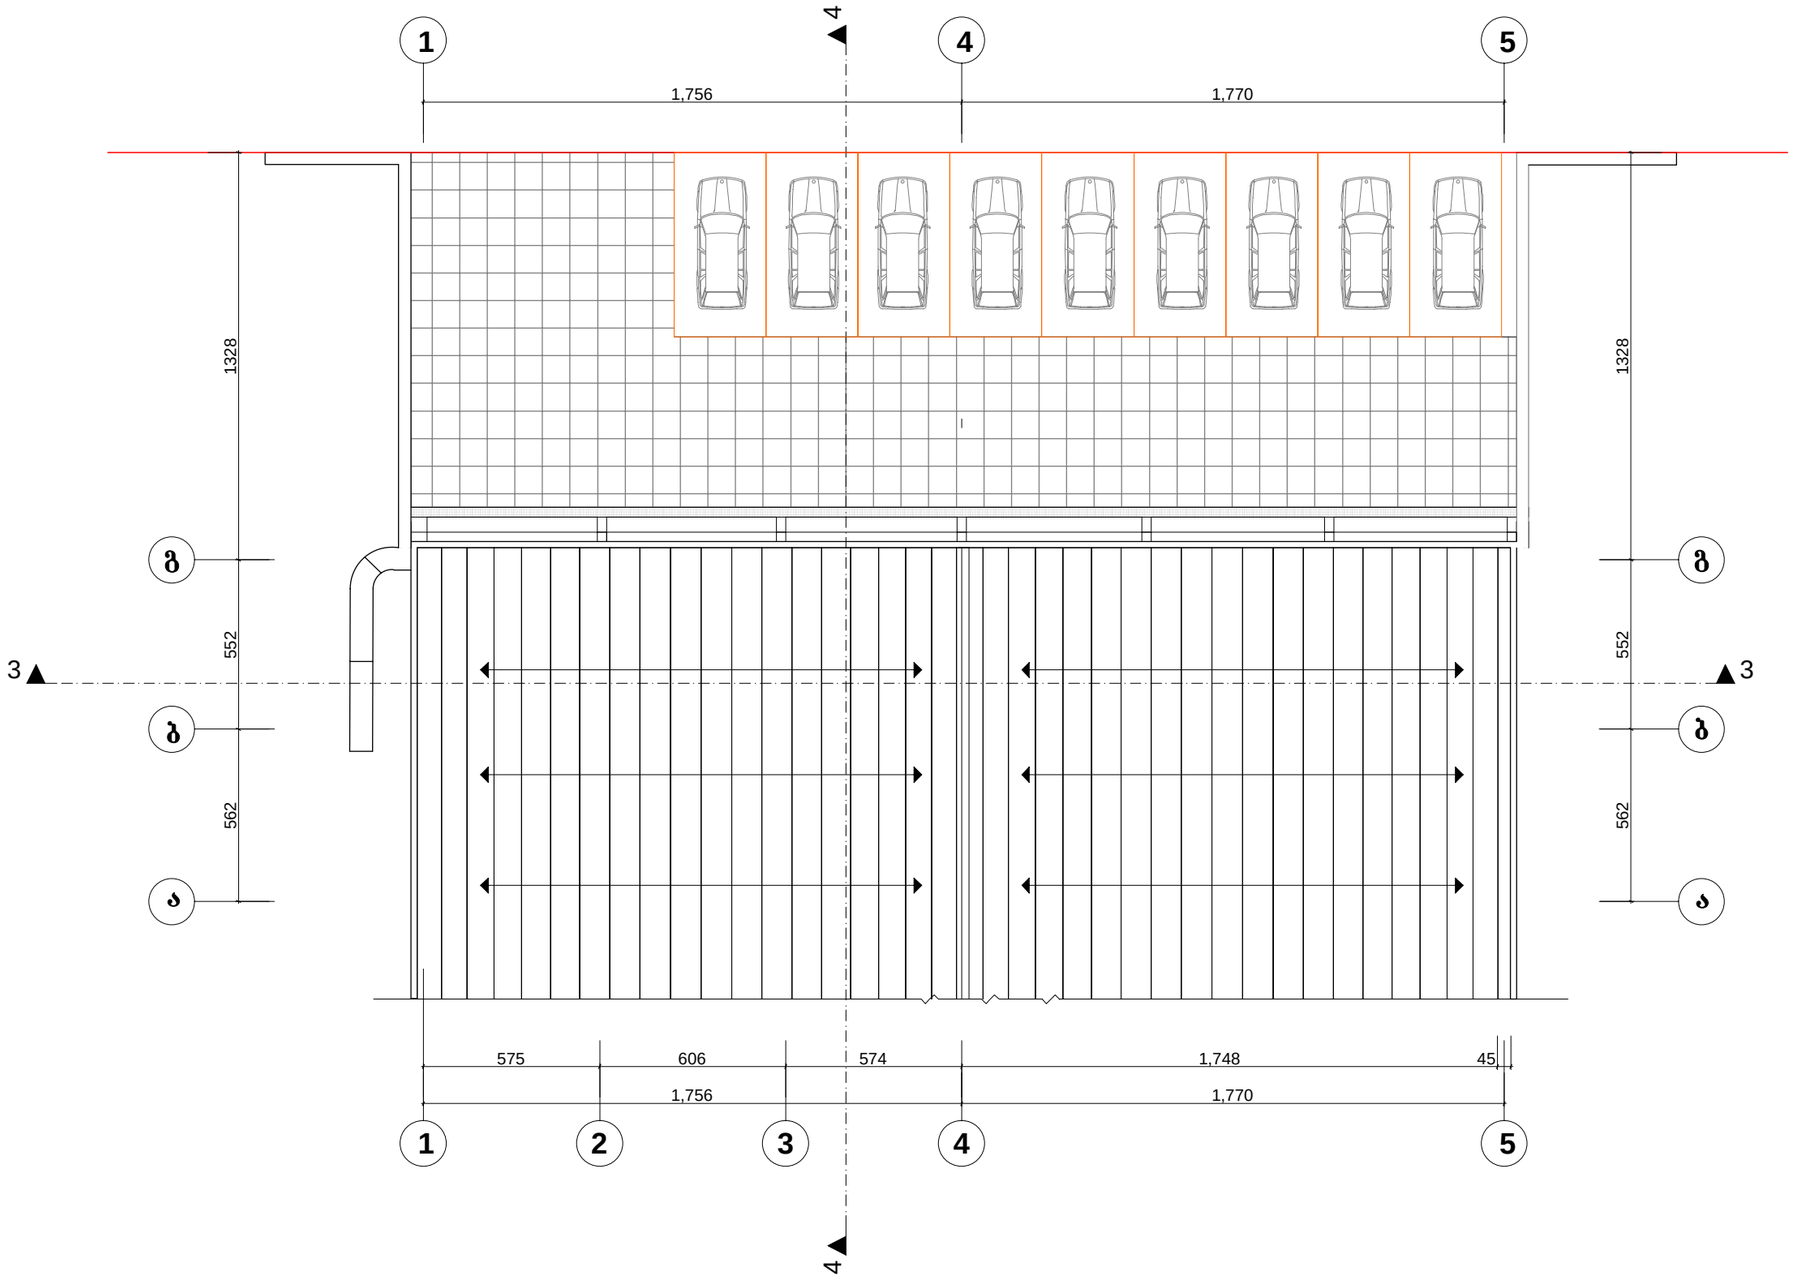

ფორმატი
A - 3

პროექტის №
რიგით №

ექსპლიკაცია

შენიშვნები NOTES

დამკვეთი CLIENT	შოთა რეხვიაშვილი
პროექტი PROJECT	არსებული ავტოსადგომის რეკონსტრუქციის პროექტი
მისამართი ADDRESS	ქ.თბილისი ჯაიროს ქ.№ 81

თანამდებობა	გვარი	ხელმოწერა
პრ. ავტორი	ა.მიქუჭაძე	
პრ. ავტორი	ე.ცქვიტინიძე	
დაამუშავა	თ.ჯანაშვილი	

შპს "არჩილ მიქუჭაძე"
ს/კ 01019012603

საპროექტო წინადადება

მასშტაბი SCALE	თარიღი DATE OF ISSUE 01/05/2026
1:200	ნახაზი DRVG.
	შ.№4 სახურავის გეგმა

სტადია STAGE	ფურც. PAGES	სულ ALL
არქ. პროექტი		