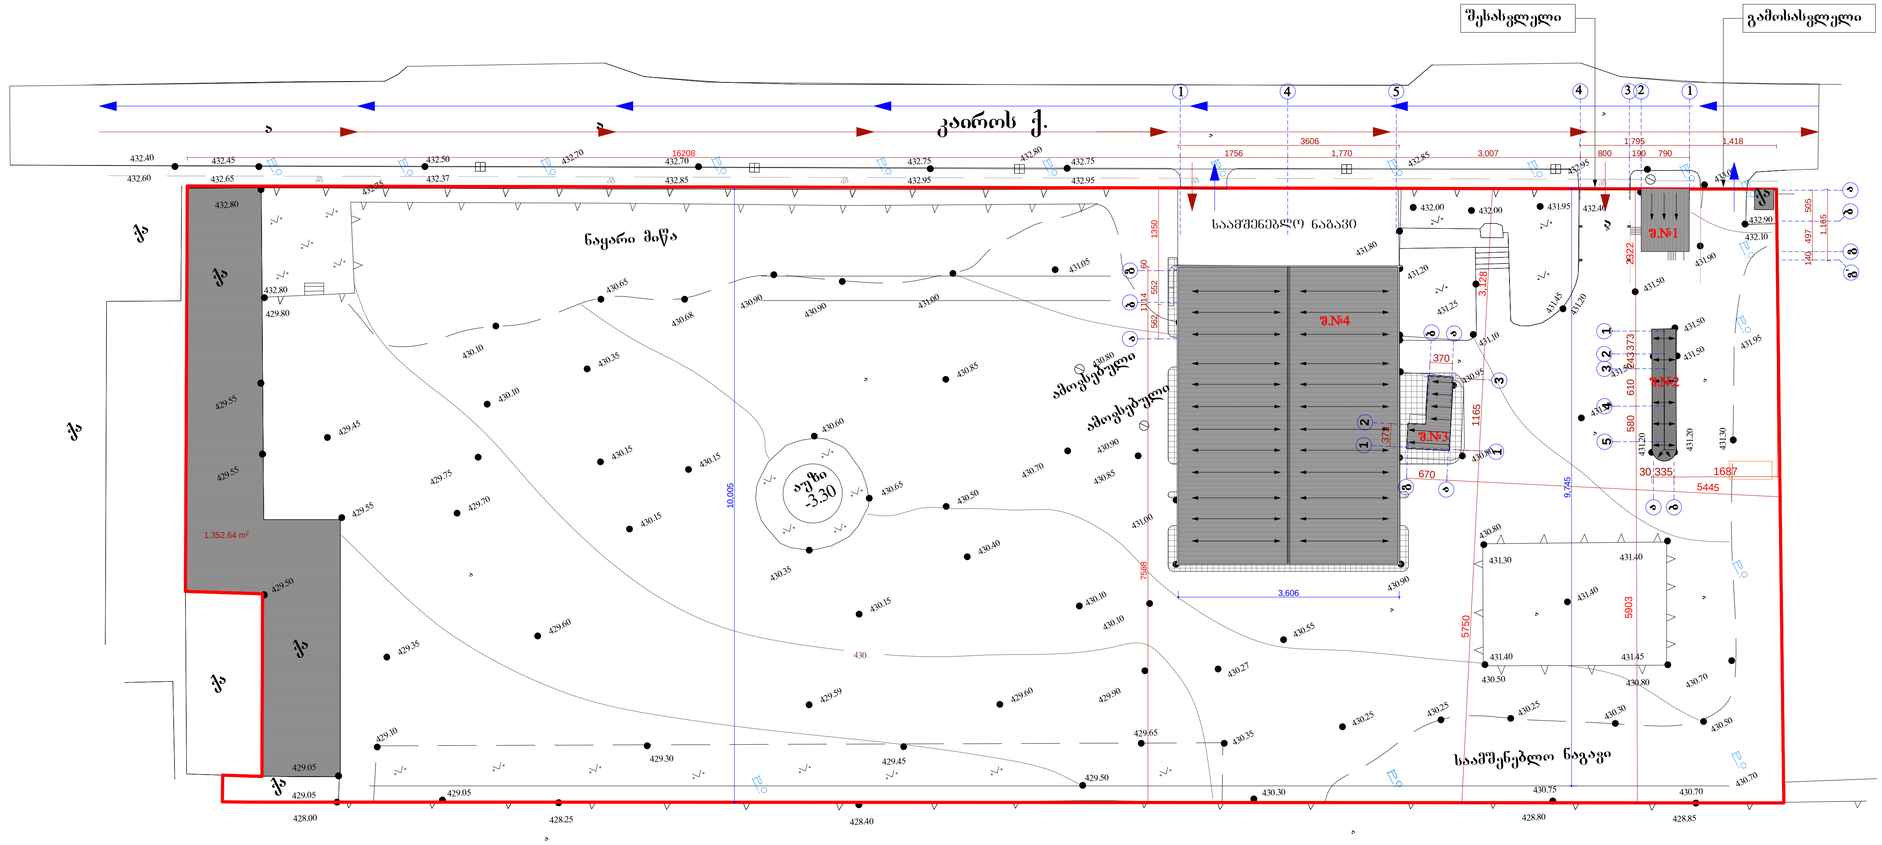
შესასვლელი
გამოსასვლელი
კაიროს ქ.
ნაყარი მიწა
საამშენებლო ნაგავი
ამოსაღებელი
ამოსაღებელი
ამოსაღები
ქა
ქა
ქა

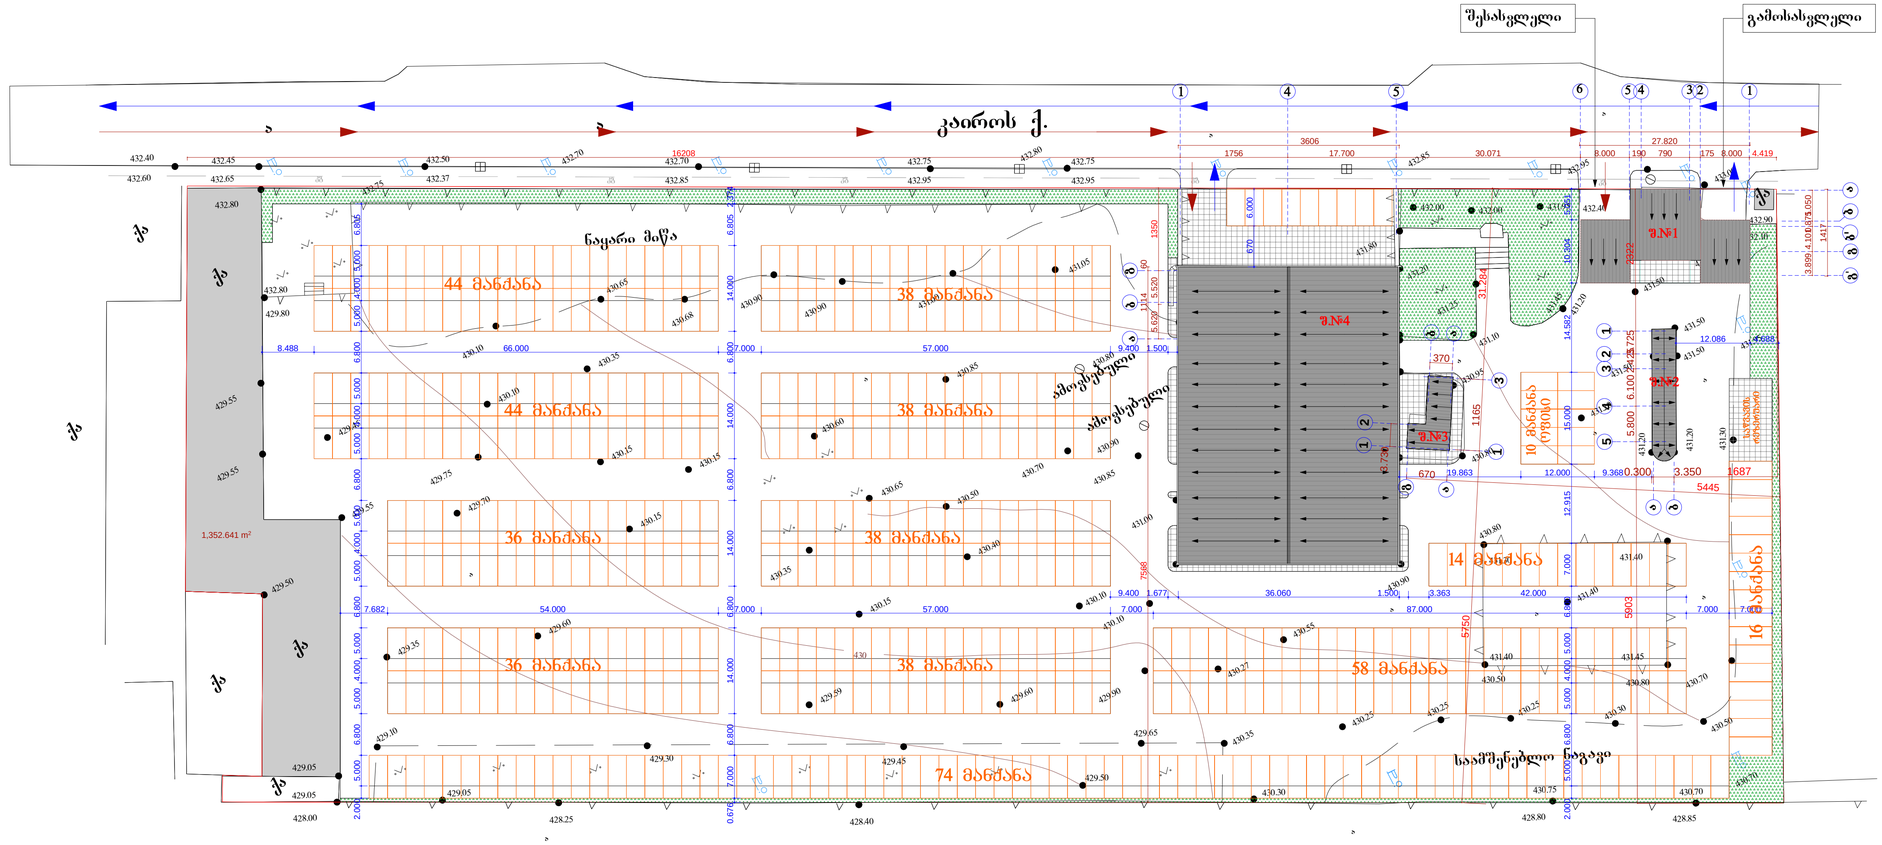

ფორმატი ჩრდილოეთის მიმართულება		პროექტის № რიგით №
A - 1		

ექსპლიკაცია

სარეკონსტრუქციო შენობები

შ.№1 გამშვები პუნქტი

შ.№2 ბენზინგასამართი

შ.№3 სანკვანძი

შ.№4 ოფისი

შენიშვნები NOTES

ტერიტორიის ფართი - 25714 კვ.მ.

პირობითი ნიშნები

- მწვანე საფარი
- სარეკონსტრუქციო შენობები
- შიდა სატრანსპორტო გზა
- ქვაფენილი
- ავტოსადგომი 480 მანქანაზე
- ღობე

დამკვეთი CLIENT	შოთა რეხვიაშვილი
პროექტი PROJECT	არსებული ავტოსადგომის რეკონსტრუქციის პროექტი
მისამართი ADDRESS	ქ.თბილისი ჯაიროს ქ.№ 81

თანამდებობა	გვარი	ხელმოწერა
პრ. ავტორი	ა.მიქუჭაძე	
პრ. ავტორი	ე.ცქვიტინიძეი	
დაამუშავა	თ.ჯანაშვილი	

შპს "არჩილ მიქუჭაძე"
ს/კ 01019012603

საპროექტო წინადადება

მასშტაბი SCALE	თარიღი DATE OF ISSUE	01/05/2026
1:500	ნახაზი	DRVG.
	გენგეგმა	
სტადია STAGE	ფურც. PAGES	სულ ALL
არქ. პროექტი		