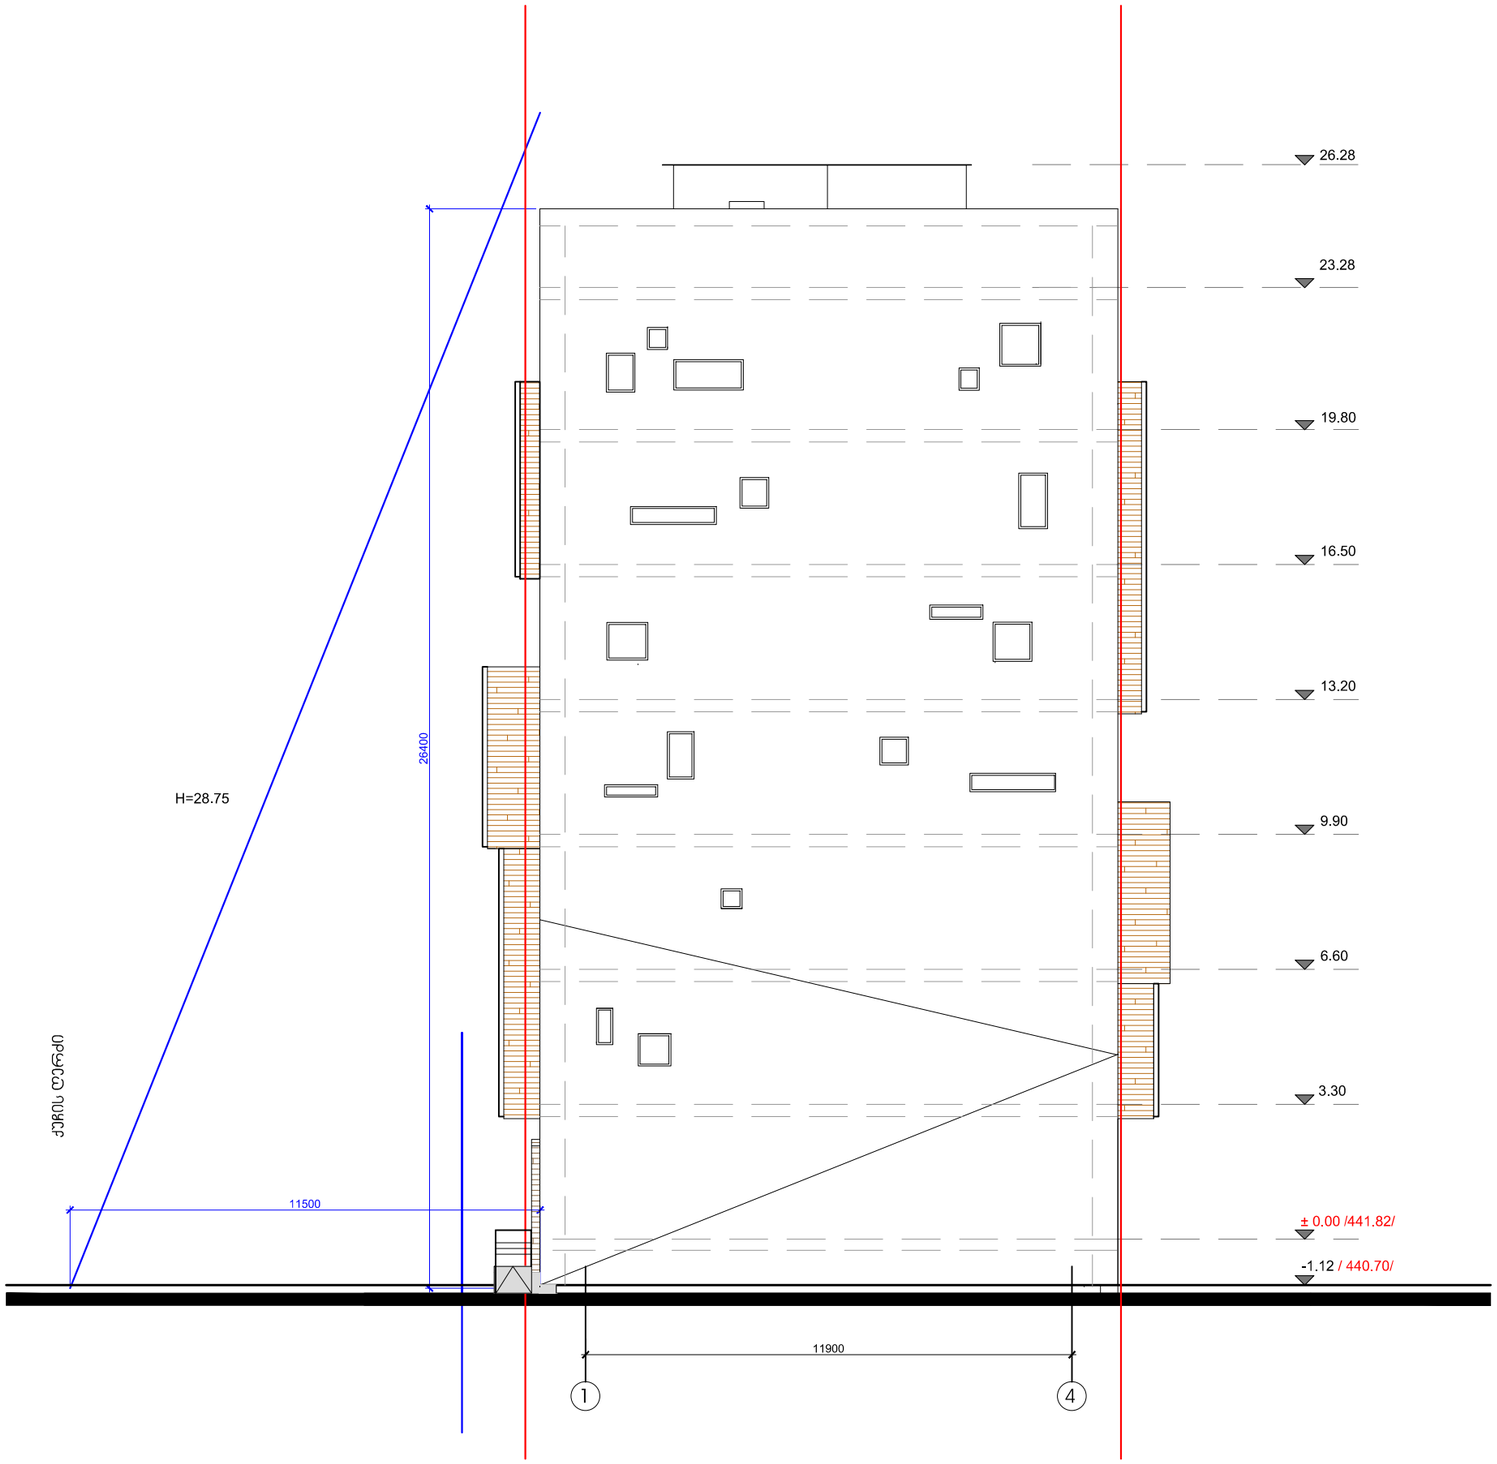


| დაკვეთა | CAD FILE | ფორმატი | თარიღი |
|---|---|---|---|
| 052.13 | DWG | A3 | 2015 |

შესყორება:

I4.031

შენიშვნა:

საპროექტო შენობას სამხრეთ - აღმოსავლეთის ფასადიდან ქუჩა ესაზღვრება მართობულად, შესაბამისად სიმაღლის განსაზღვრის სქემა არ არის საჭირო

პირობითი აღნიშვნები:

ექსპლიკაცია:

ნახაზის დასახელება:

# სიმაღლის განსაზღვრის სქემა

ობიექტის დასახელება:

## საოფისე შენობა-ნაგებობის რეკონსტრუქცია მიშენება-დაშენებით

| დამკვეთი: | შ.პ.ს. "სიმაღლე" | |
|---|---|---|
| მისამართი: | ქ. თბილისი. პეკინის ქ. №28 | |
| თანამდებობა | ხელმოწერა | გვარი |
| დირექტორი | | გ.აბრამიშვილი |
| კორექტირებული პროექტის ავტ. | | ს. კაციტაძე |


D M A R K
A R C H I
T E C T U
R A L C O
M P A N Y

შ.პ.ს. "დემარკ"-ი
არქიტექტურული კომპანია
TEL. (+995 32) 219 33 34
(+995 32) 219 55 12


| სტადია | მასშტაბი | ფურცელი | ფურცლები | ვარიანტი |
|---|---|---|---|---|
| მ.პ. | 1:150 | ა-21 | 25 | ა |