
1 სართულის გეგმა
მ 1:100

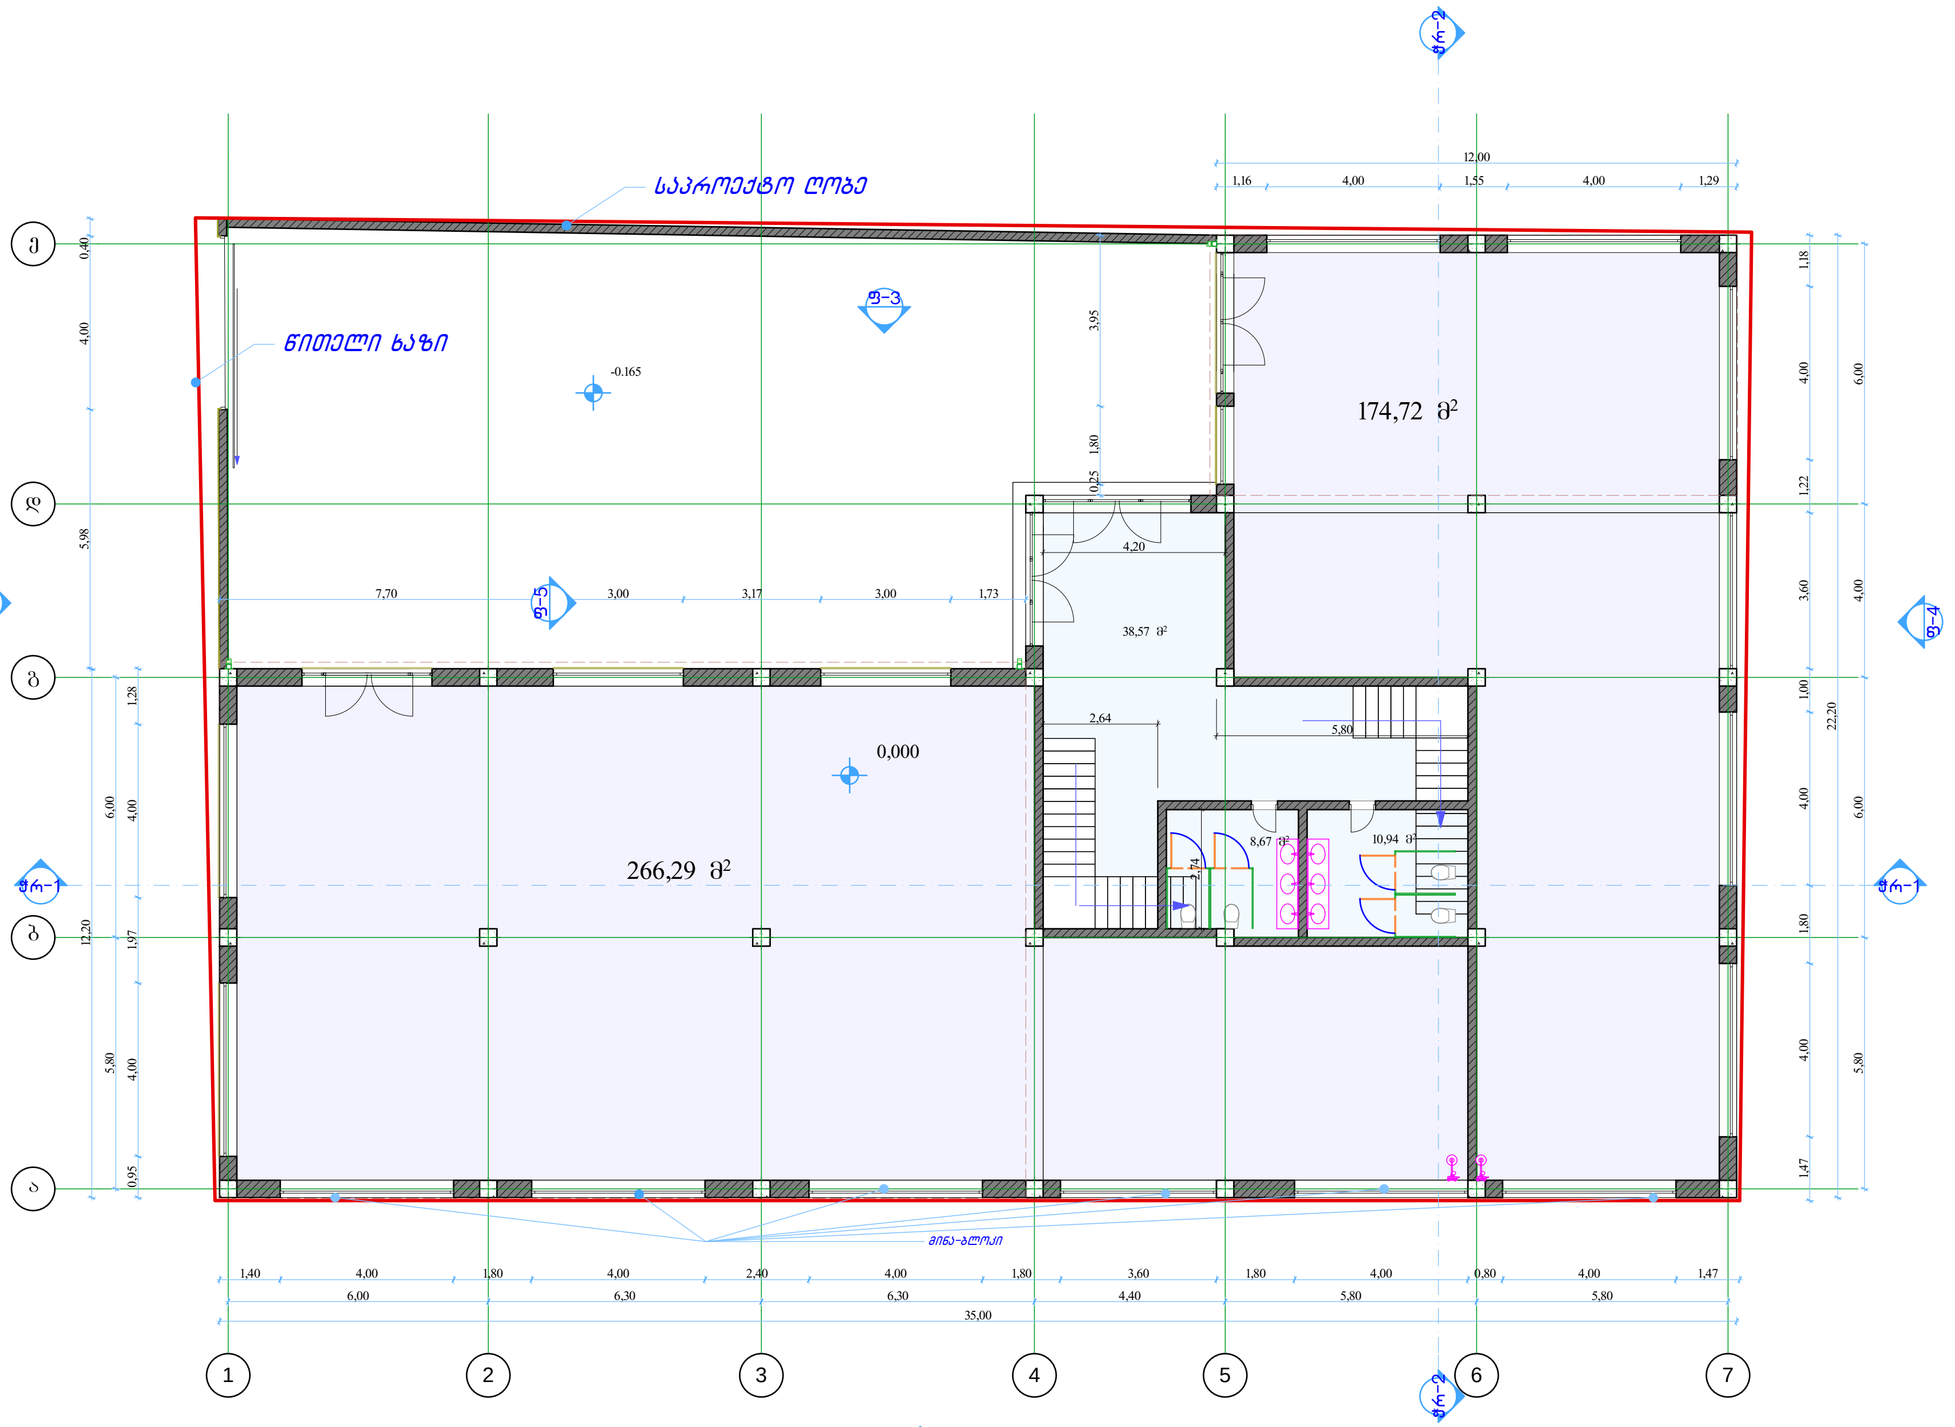


NEW POINT

შპს „ნიუ პოინტ“ თბილისი, საბურთალოს ქ. 44
Ltd „New point“ saburtalos 44 st. Tbilisi, Georgia, 0160
(+99532) 2945808; 557 704433,
www.newpoint.ge info@newpoint.ge

ობიექტის მისამართი	ქ. თბილისი, დასახლება მუხიანი, IV მკრ/რაიონი და მუხიანის სასხ. რაიონ მიმდებ. ნაკვ 06/359
ნახაზის დასახელება	1 სართულის გეგმა

დირექტორი		ნაომია კოშაიძე
არქიტექტორი		გურამ ქორქოლიანი
დაამუშავა		გურამ ქორქოლიანი
მასშტაბი	1:100	ფორმატი A-2
თარიღი		

2 სართულის გეგმა
მ 1:100

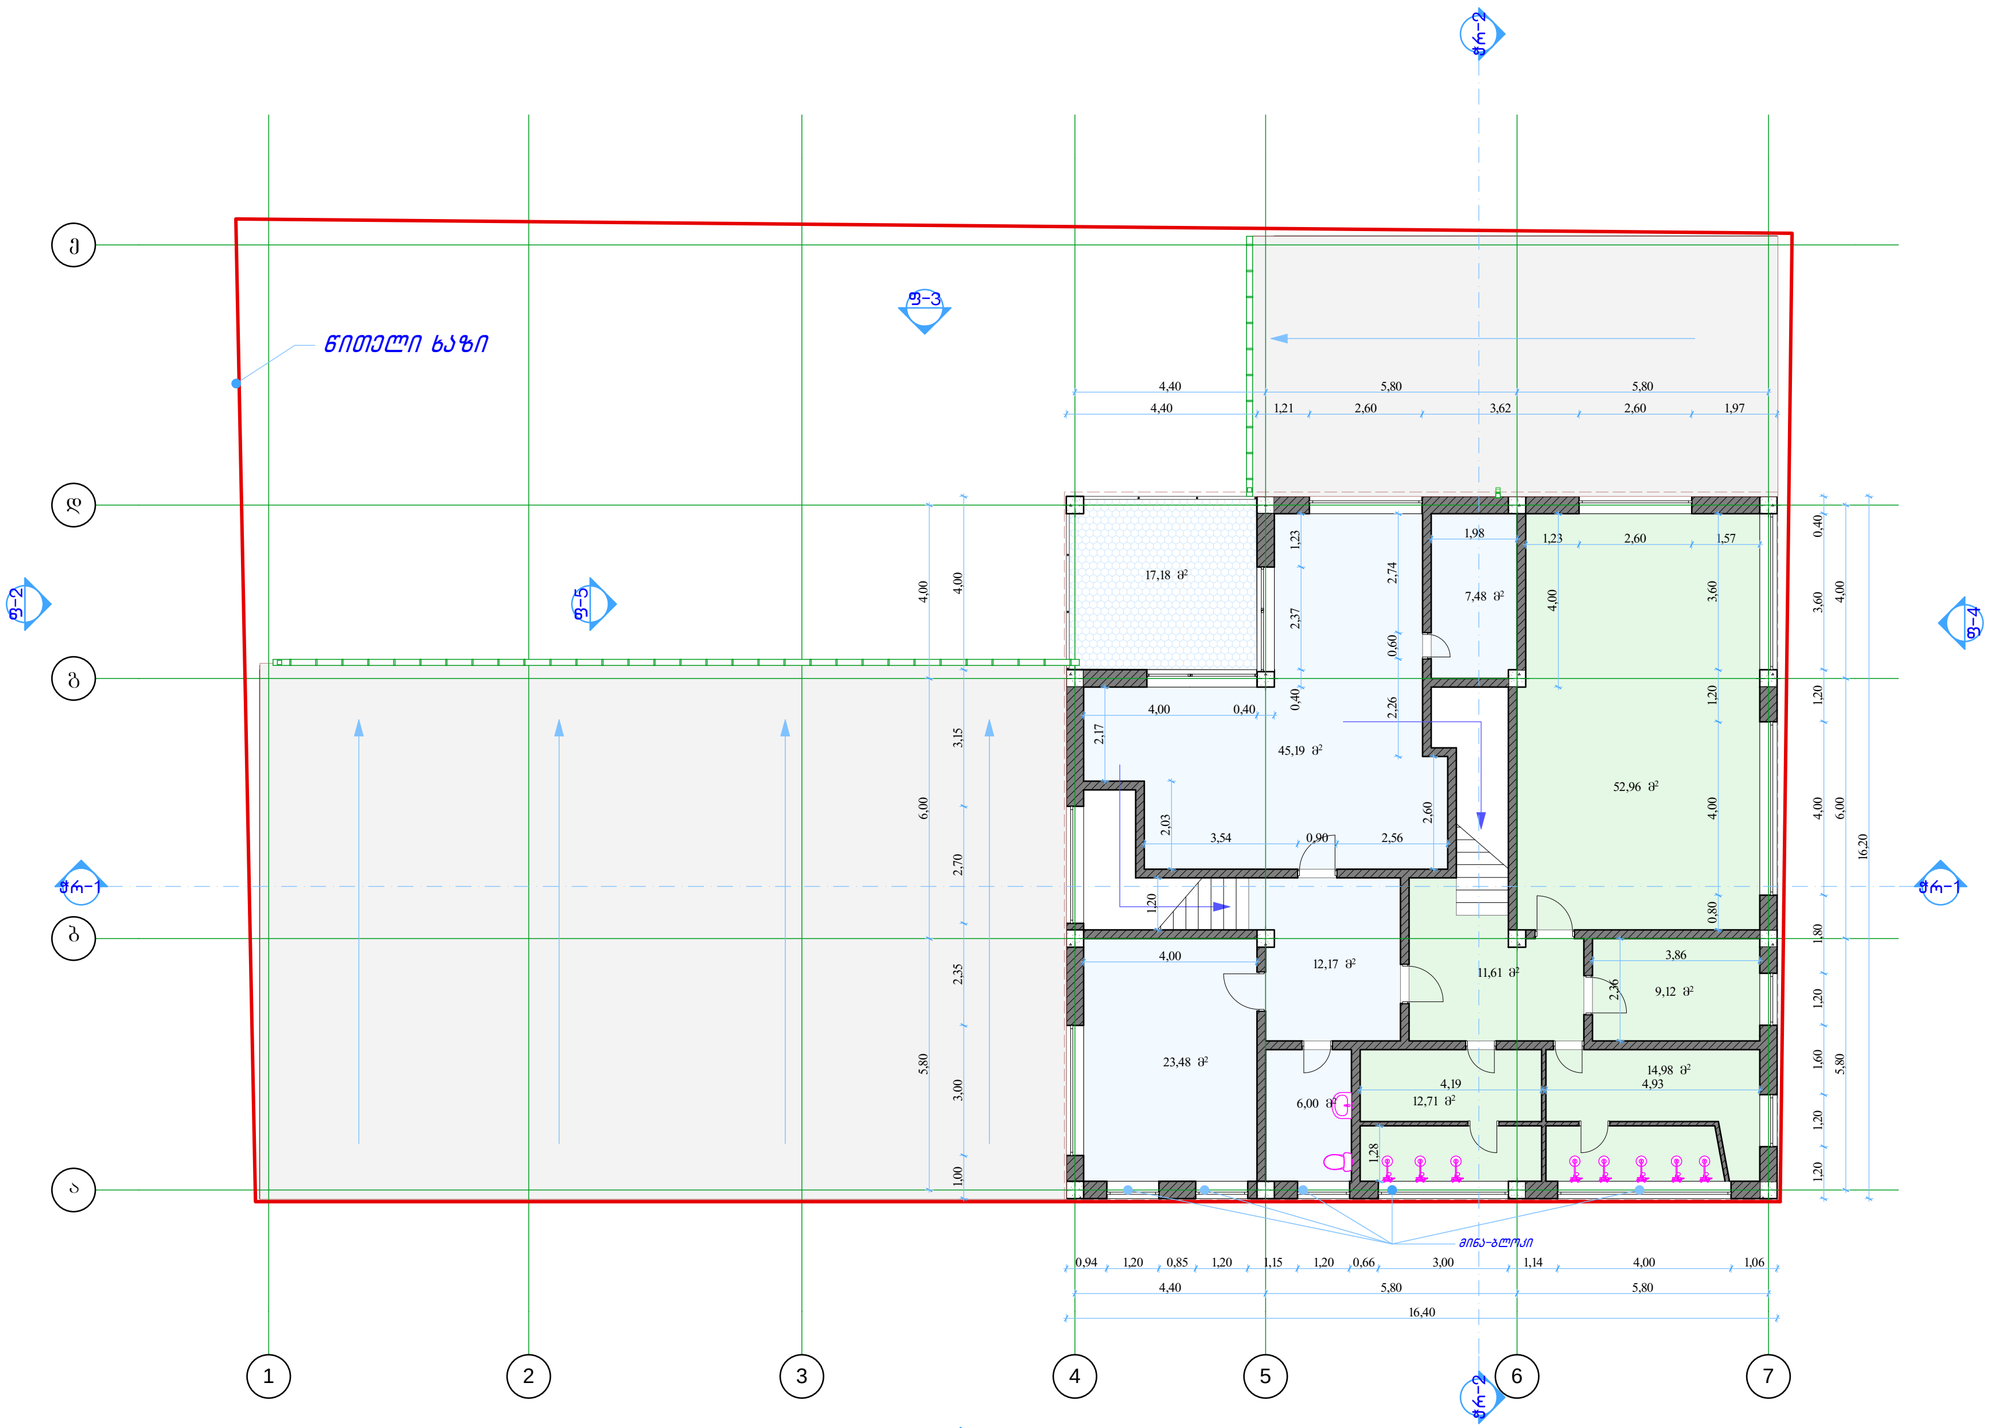


შპს „ნიუ პოინტ“ თბილისი, საბურთალოს ქ. 44
Ltd „New point“ saburtalos 44 st. Tbilisi, Georgia, 0160
(+99532) 2945808, 557 704433,
www.newpoint.ge info@newpoint.ge

ობიექტის მისამართი	ქ. თბილისი, დასახლება მუხიანი, IV მკრ/რაიონი და მუხიანის სასხ. რაიონ მიმდებ. ნაკვ 06/359
ნახაზის დასახელება	2 სართულის გეგმა

დირექტორი		ნათია კოპაიძე
არქიტექტორი		გურამ ქორქოლიანი
დაამუშავა		გურამ ქორქოლიანი
მასშტაბი	1:100	ფორმატი A-2
თარიღი		

სახურავის გეგმა
მ 1:100

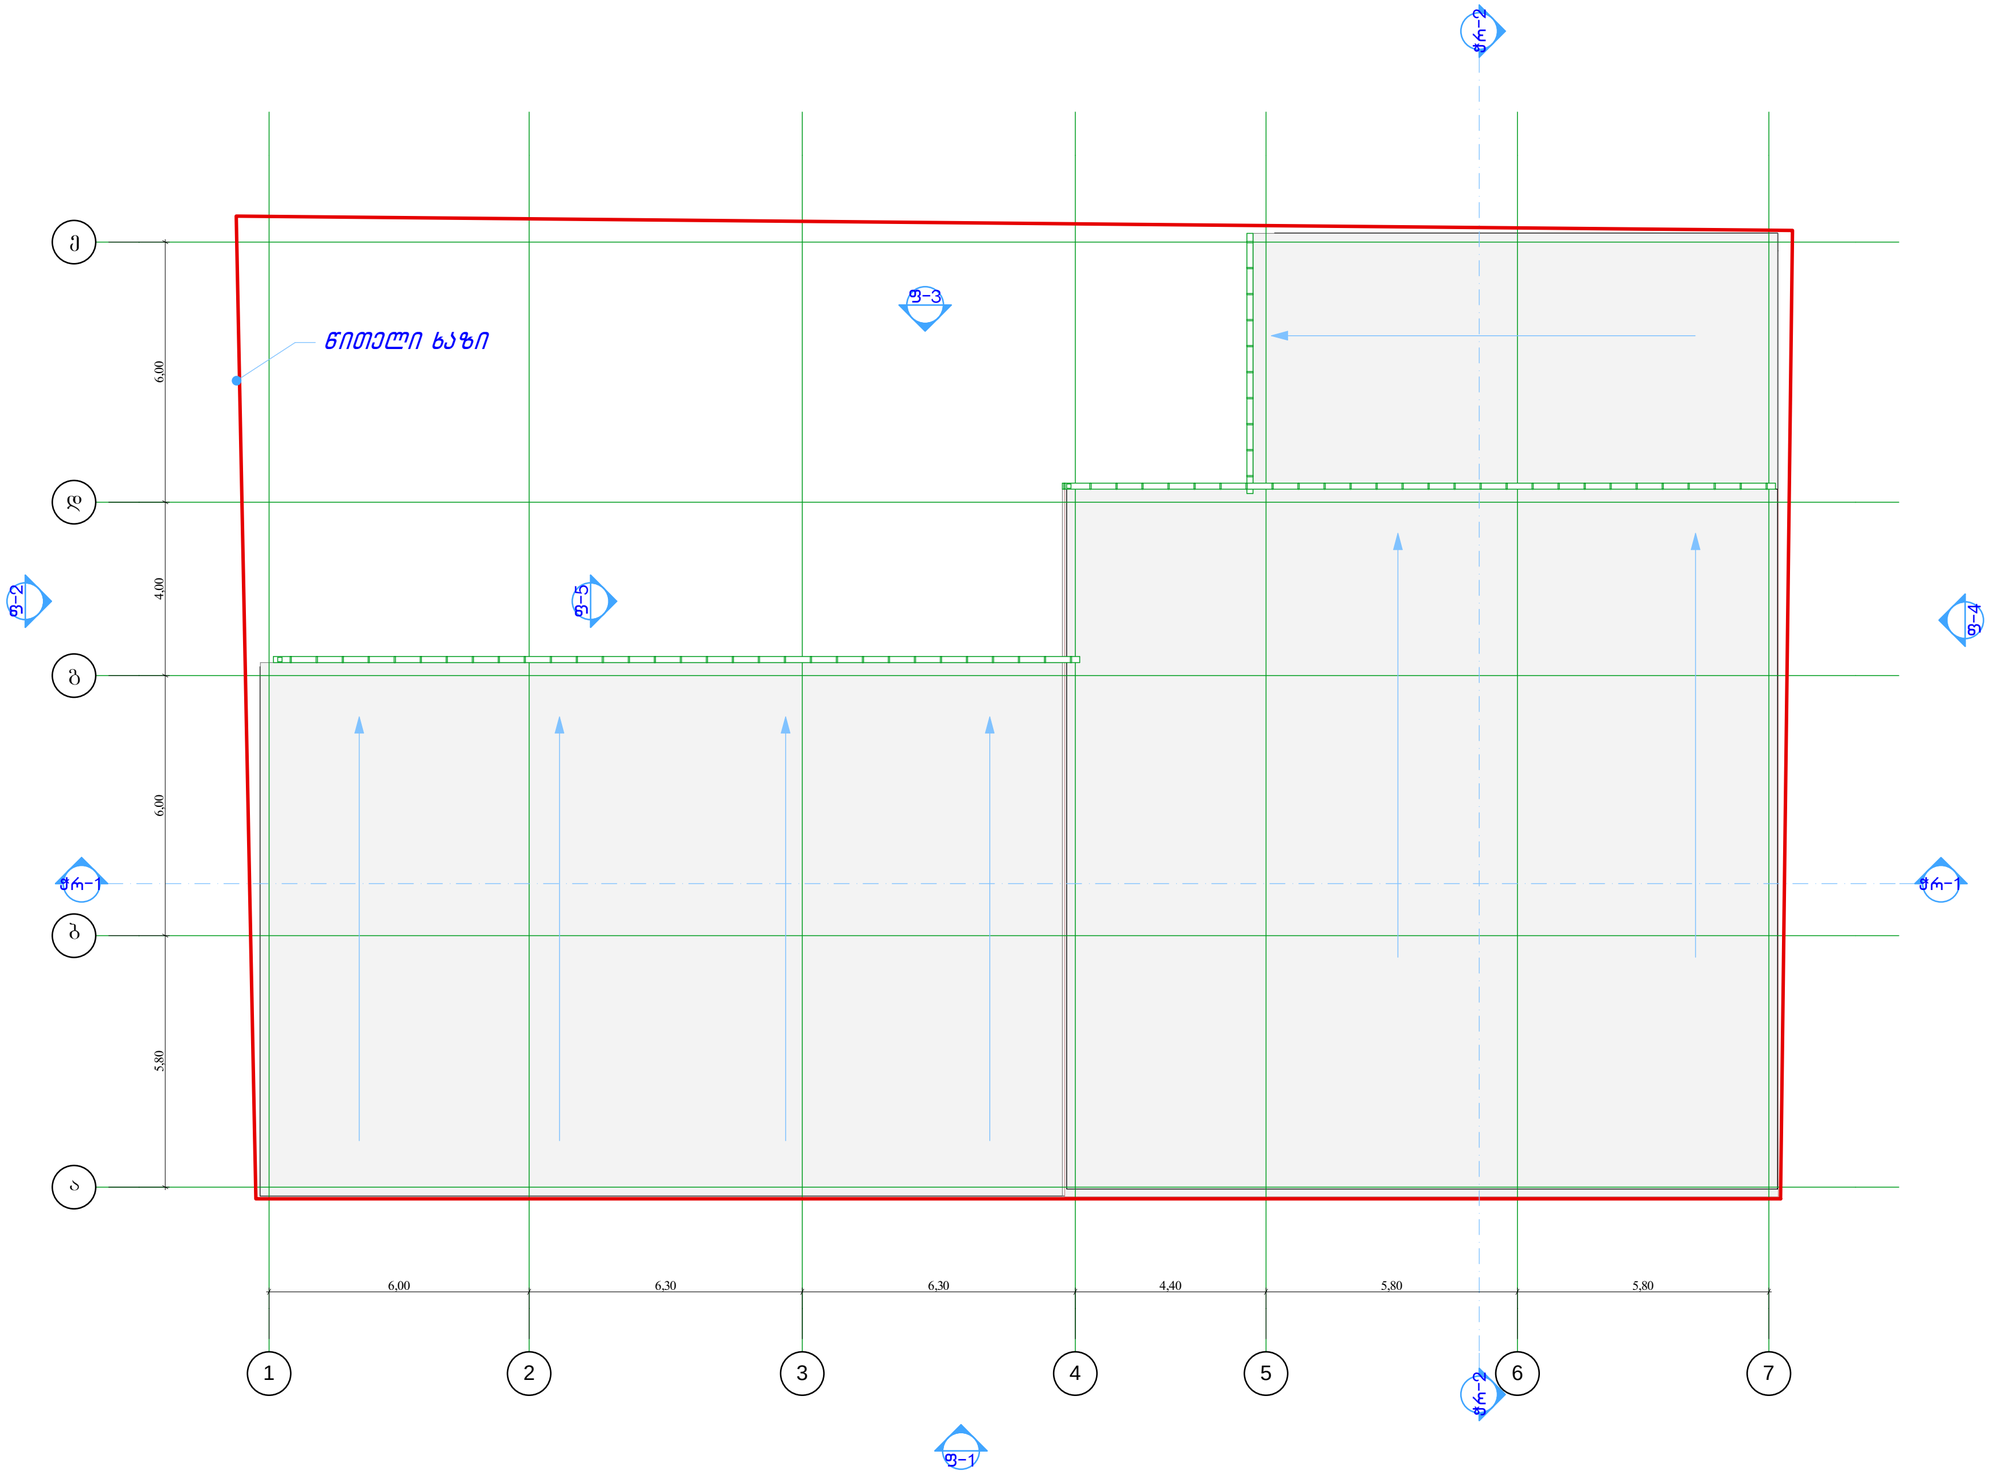

NEW POINT

შპს „ნიუ პოინტ“ თბილისი, საბურთალოს ქ. 44
Ltd „New point“ saburtalos 44 st. Tbilisi, Georgia, 0160
(+99532) 2945808; 557 704433,
www.newpoint.ge info@newpoint.ge

ობიექტის მისამართი	ქ. თბილისი, დასახლება მუხიანი, IV მკრ/რაიონი და მუხიანის საცხ. რაიონ მიმდებ. ნაკვ 06/359
ნახაზის დასახელება	სახურავის გეგმა

დირექტორი		ნათია კოზაიძე
არქიტექტორი		გურამ ქორქოლიანი
დაამუშავა		გურამ ქორქოლიანი
მასშტაბი	1:100	ფორმატი A-2
თარიღი		