

VI sarTuli gegma (arsebuli)

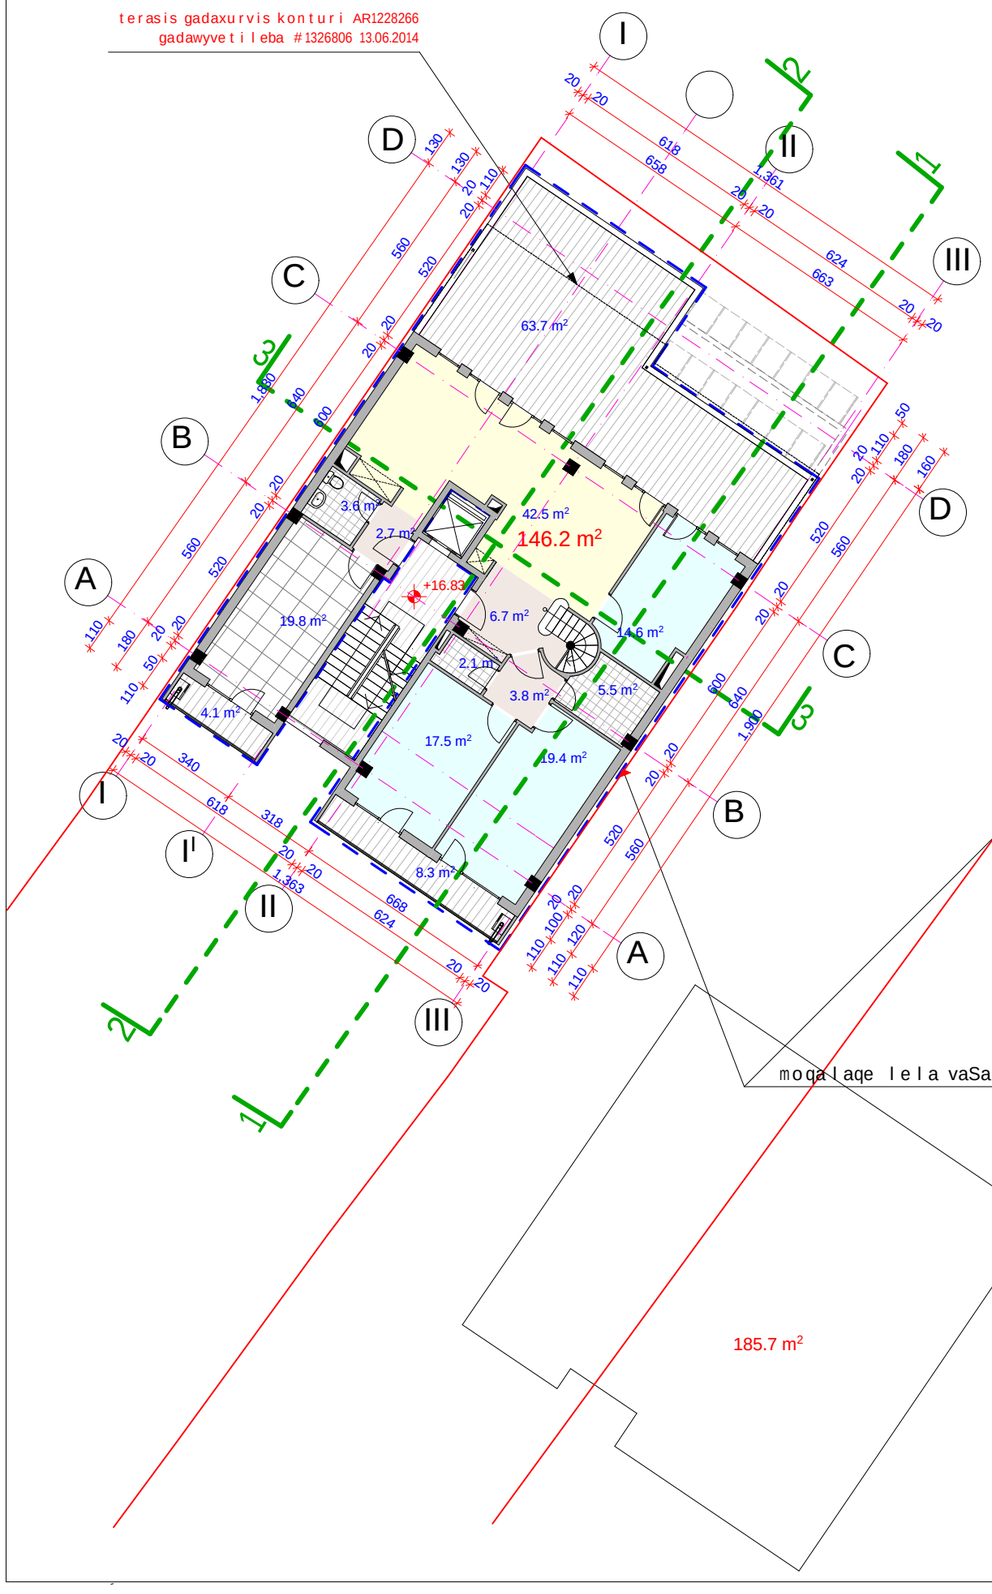

liftis samanqanosa da terasis gegma (arsebuli)

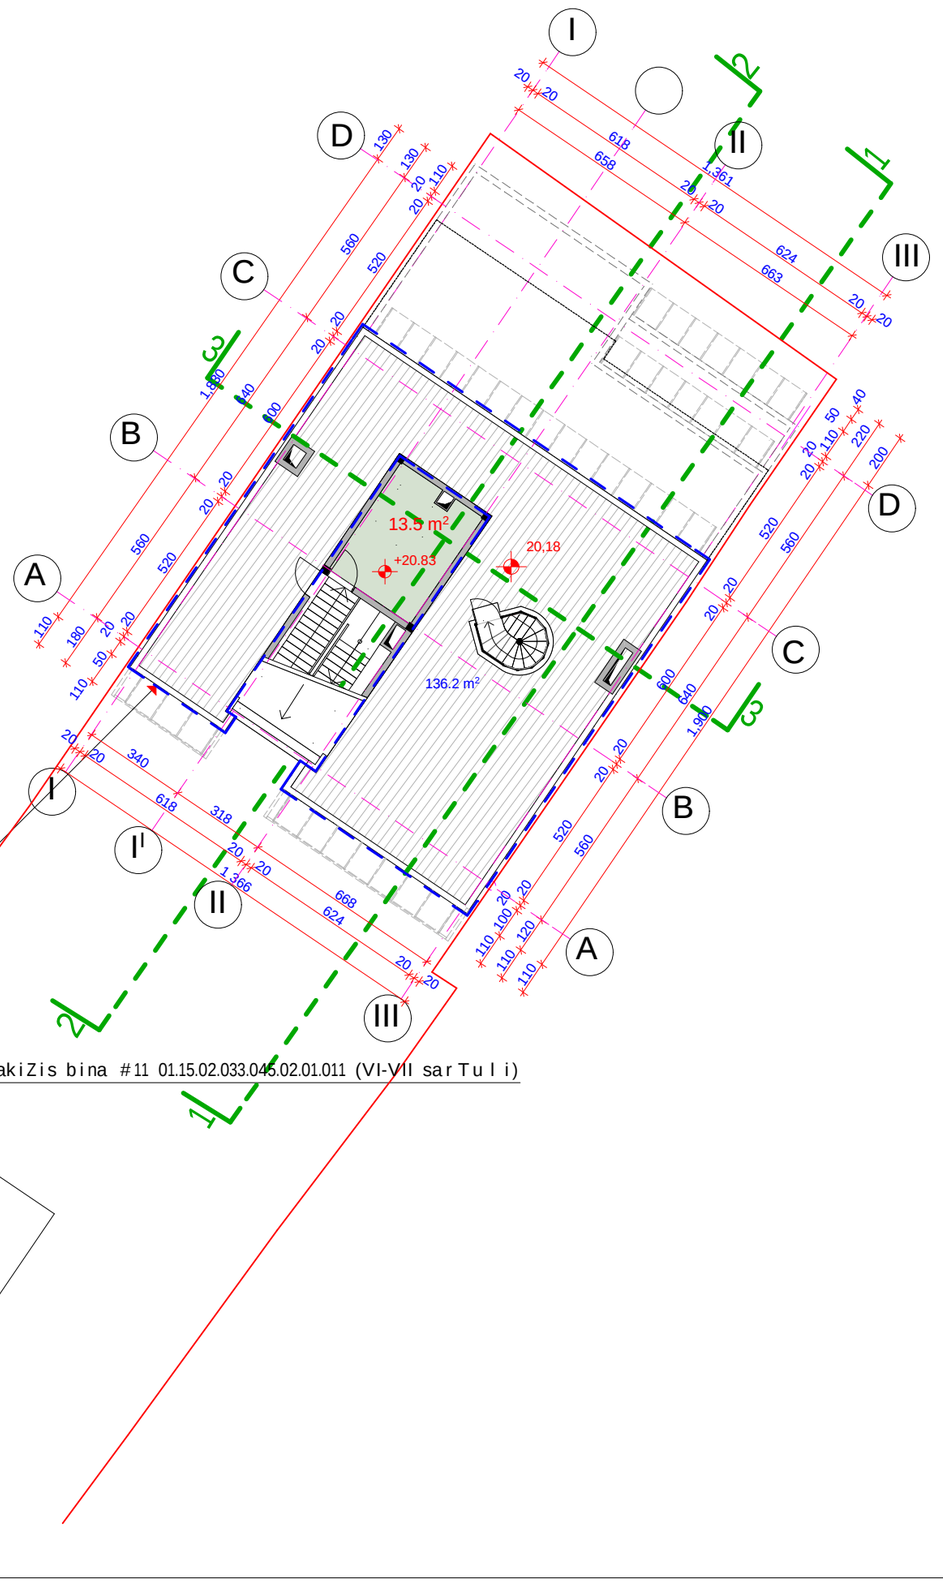

formati	A-3
Tbilisi 2015 w.	
dakveTa #	

pirobiTi aRniSvnebi:

- ჰოლი.
- საერთო ოთახი
- სამზარეულო.
- საძილე ოთახი.
- სანკვანძე.
- აივანი.
- ტერასა.
- ლიფტის სამანქანო.
- rkinabetonis kolonebi
- blokis kedlebi

VI sarTulis teqnikur-ekonomiuri maCvenebleli

საერთო ფართი (მ.კ.) .	186.5 მ²
ბინების ფართი	145.6 მ²
სამზადშლო ფართი	76.1 მ²
სადარბაზო და ლიფტები	21.4 მ²
საანგარიშო ფართი	185.7 მ²

liftis samanqanosa da terasis teqnikur-ekonomiuri maCvenebleli

საერთო ფართი (მ.კ.)	32.3 მ²
სადარბაზო და ლიფტები	27.1 მ²
სამზადშლო ფართი	136.2 მ²

SeniSvnebi:

proeqtis saxelwodeba


moqalaqe lela vaSakiZis binisTvis sadarbazos nawilis mierTebis, gadaxuruli sazafxulo farTis Seminvisa da terasaze sacx. saTavsis daSenebis proeqti xoStarias #32-Si

Sps `binainvesti` — q. Tbilisi, gudiaSvilis #9


Tanamdeboba	gvari	xelmowera	TariRi
direqtori	n. jafariZe		
pr. mT. arqiteqtori	o. jafariZe		
proeqtis avtorebi	o. jafariZe		
	m. bolqvaZe		
daamuSava	o. jafariZe		
masStabi	1:200	xoStarias #32 VI sarT. da terasis gegmebi (arsebuli)	
TariRi			
stadia		furclebi	furceli
arqiteqturuli proeqti			

VI sarTuli s gegma (saproeqto)


terasis gadaxurvis konturi AR1228266
gadawyveti leba #1326806 13.06.2014

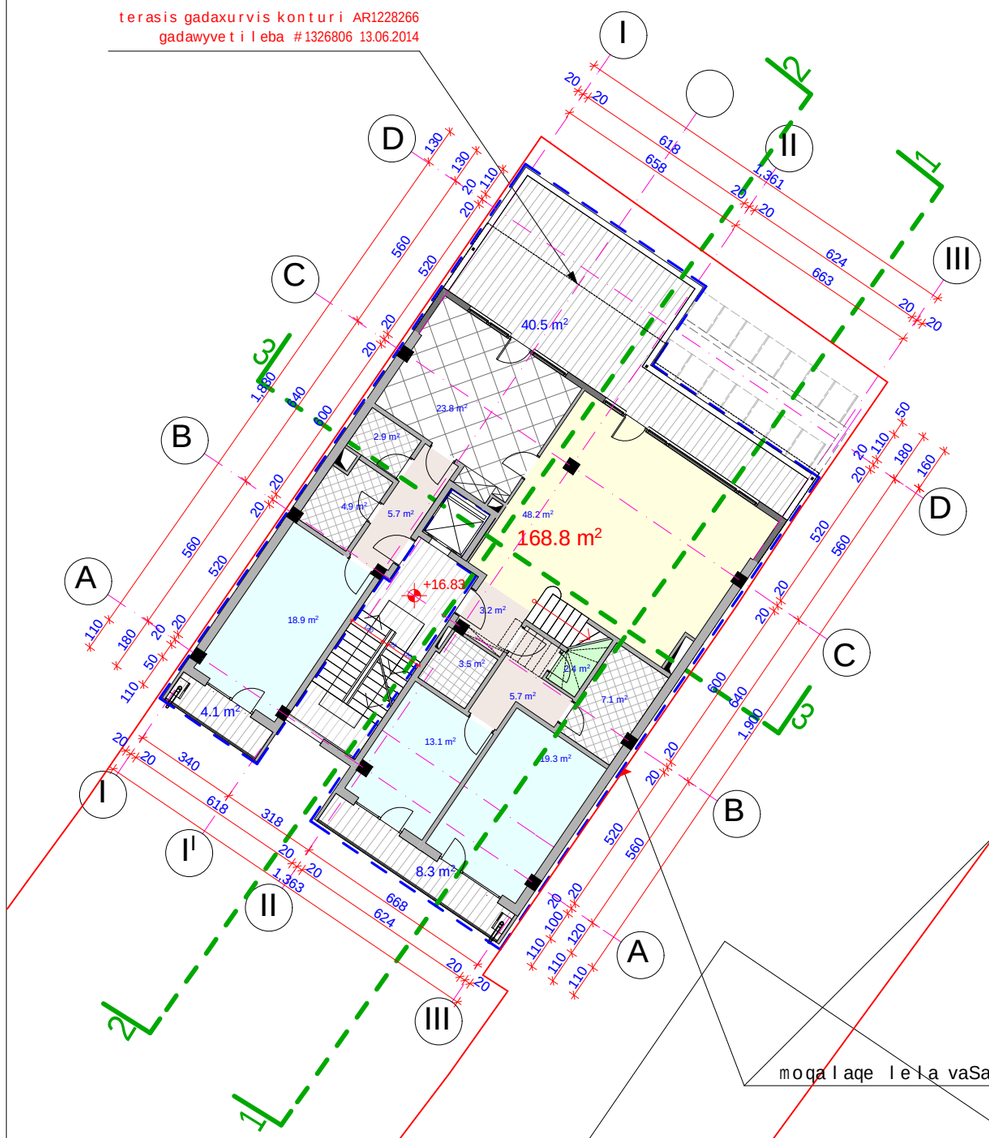

liftis samanqanosa da terasis gegma (saproeqto)

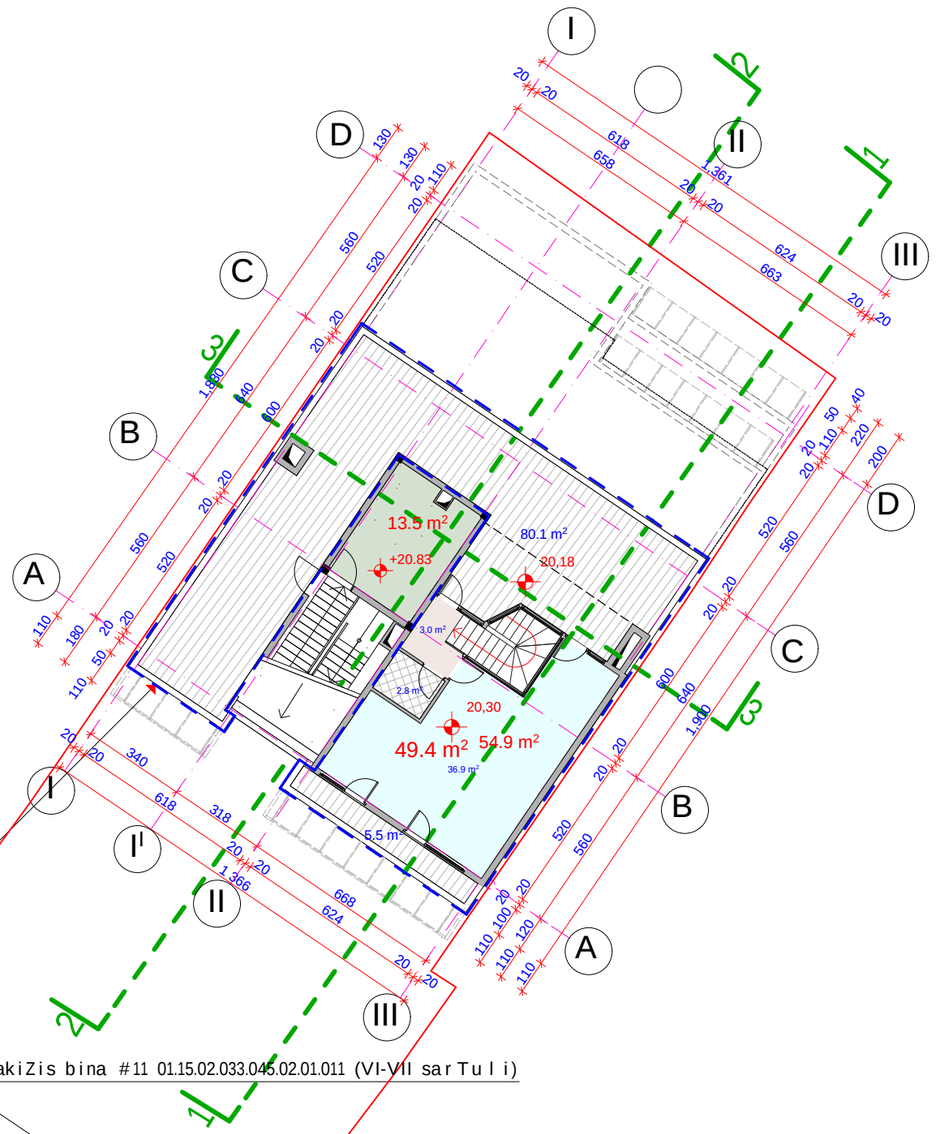

moqalaqe lela vaSakiZis bina #11 01.15.02.033.045.02.01.011 (VI-VII sarTuli)

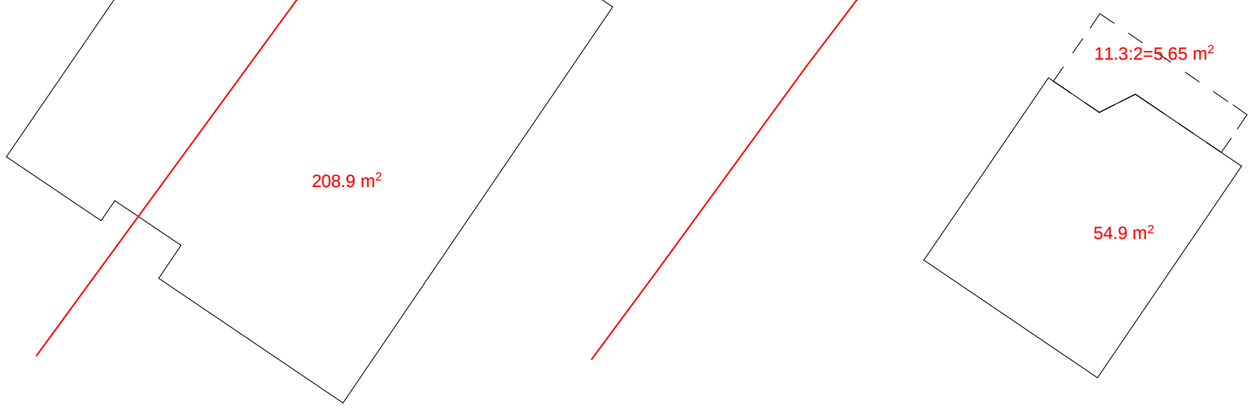

formati A-3 | Tbilisi 2015 w. | dakveTa #

pirobiTi aRniSvnebi:

- ჰოლი.
- საერთო ოთახი
- სამზარეულო.
- საძილე ოთახი.
- სანძვანძი.
- აივანი.
- ტერასა.
- ლიფტის სამანქანო.
- rkinabetonis kolonebi
- blokis kedlebi

VI sarTulis teqnikur-ekonomiuri maCveneblebi

საერთო ფართი (ზ.კ.)	.	186.5 მ²
ბინების ფართი		168.8 მ²
საზაფხულო ფართი		52.9 მ²
სადარბაზო და ლიფტები		16.6 მ²
სანგარიშო ფართი		208.9 მ²

liftis samanqanosa da terasis teqnikur-ekonomiuri maCveneblebi

საერთო ფართი (ზ.კ.)		32.3 მ²
ბინების ფართი		49.4 მ²
სადარბაზო და ლიფტები		24.0 მ²
საზაფხულო ფართი		85.6 მ²
სანგარიშო ფართი		60.55 მ²

SeniSvnebi:


proeqtis saxelwodeba

moqalaqe lela vaSakiZis binisTvis sadarbazos nawilis mierTebis, gadaxuruli sazafxulo farTis Seminvisa da terasaze sacx. saTavsis daSenebis proeqti xoStarias #32-Si


Sps `binainvesti` | q. Tbilisi, gudiaSvilis #9

Tanamdeboba	gvari	xelmowera	TariRi
direqtori	n. jafariZe		
pr. mT. arqiteqtori	o. jafariZe		
proeqtis avtorebi	o. jafariZe		
	m. bolqvaZe		
daamuSava	o. jafariZe		
masStabi	1:200	xoStarias #32 VI sarT. da terasis gegmebi (saproeqto)	
TariRi			
stadia		furclebi	furceli
arqiteqturuli proeqti			

saxuravis gegma (arsebuli)

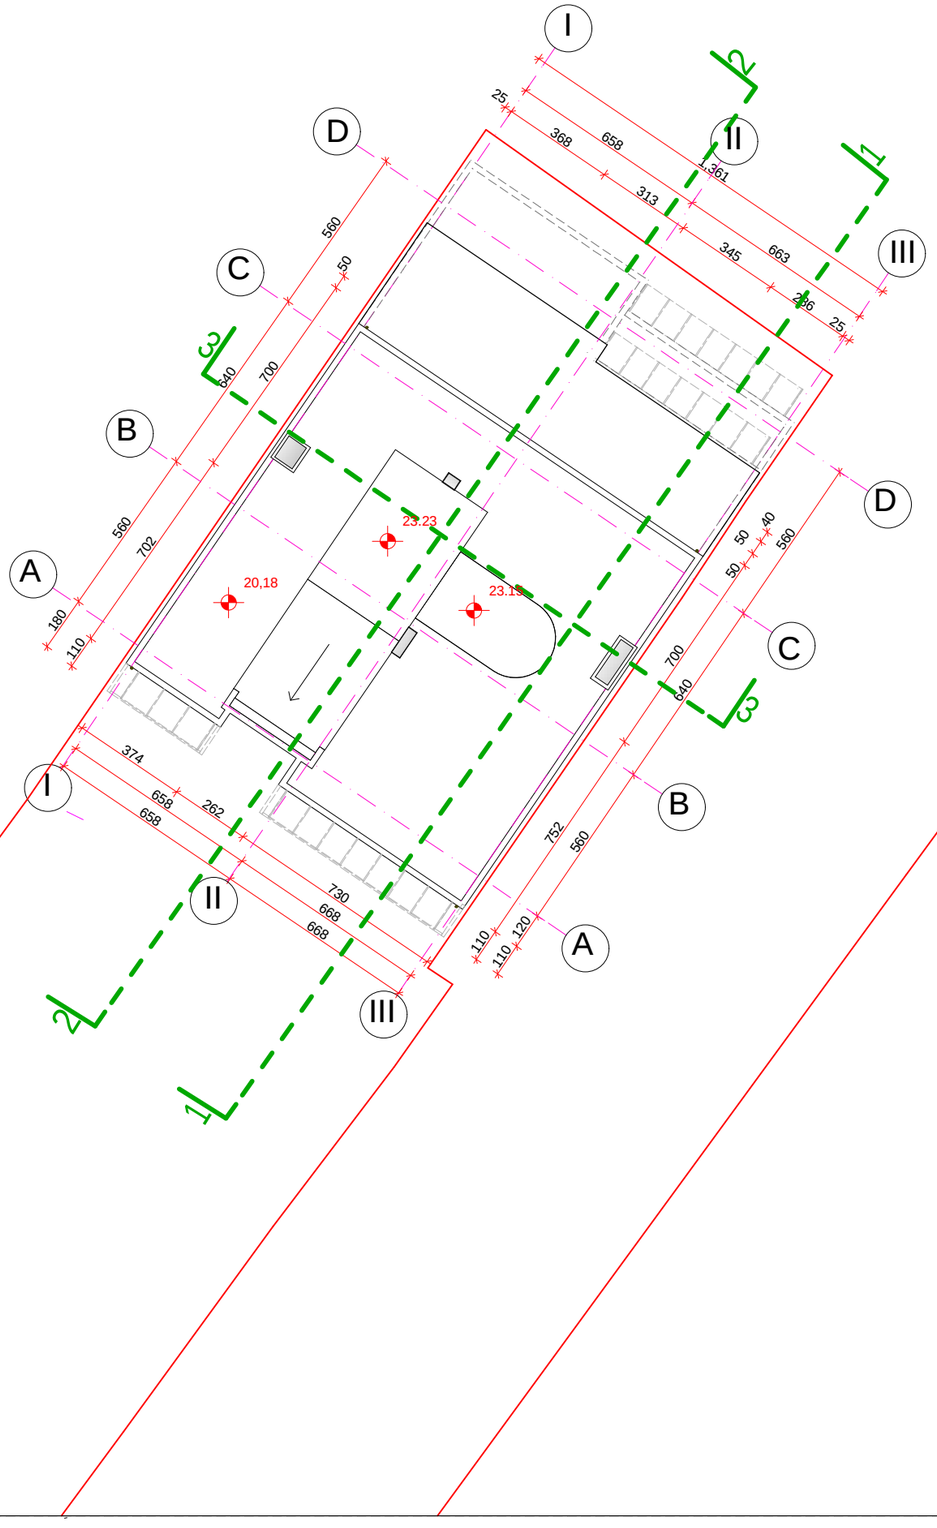

saxuravis gegma (saproeqto)

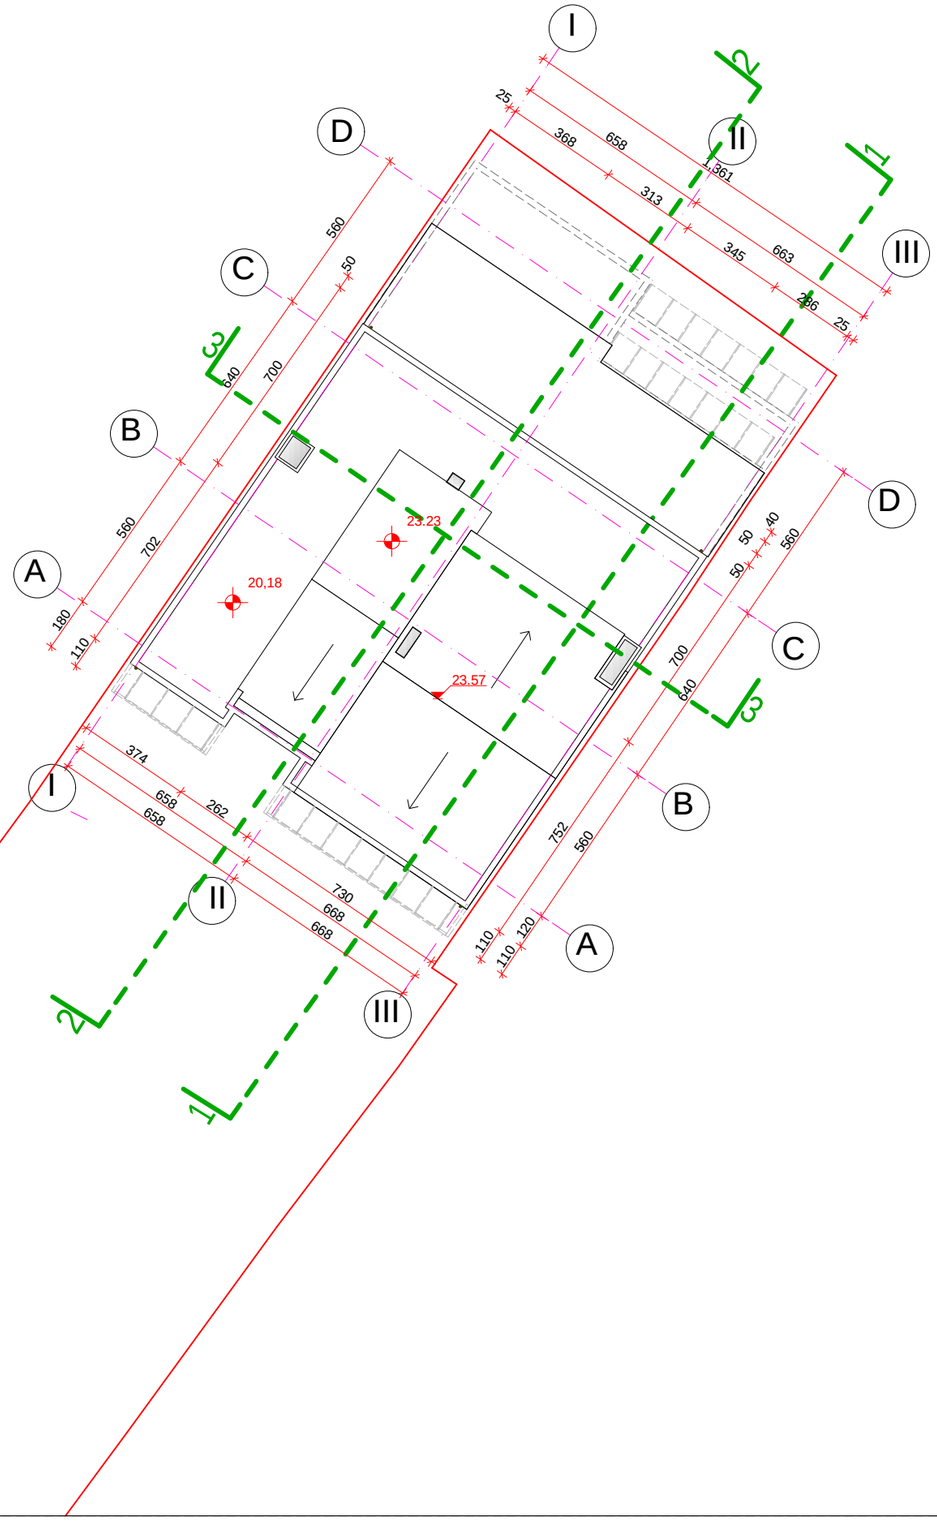

formati A-3

Tbilisi 2015 w.

dakveTa #

pirobiTi aRniSvnebi:

SeniSvnebi:

proeqtis saxelwodeba

moqalaqe lela vaSakiZis binisTvis sadarbazos nawilis mierTebis, gadaxuruli sazafxulo farTis Seminvisa da terasaze sacx. saTavsis daSenebis proeqti xoStarias #32-Si

Sps `binainvesti`

q. Tbilisi, gudiaSvilis #9

Tanamdeboba	gvari	xelmowera	TariRi
direqtori	n. jafariZe		
pr. mT. arqiteqtori	o. jafariZe		
proeqtis avtorebi	o. jafariZe		
	m. bolqvaZe		
daamuSava	o. jafariZe		
masStabi	1:200	saxurvebis gegma (ars. da saproeqto)	
TariRi			
stadia		furclebi	furceli
arqiteqturuli proeqti			