შენობა №1 გამშვები პუნქტი
სიმაღლის განმსაზღვრელი სქემა

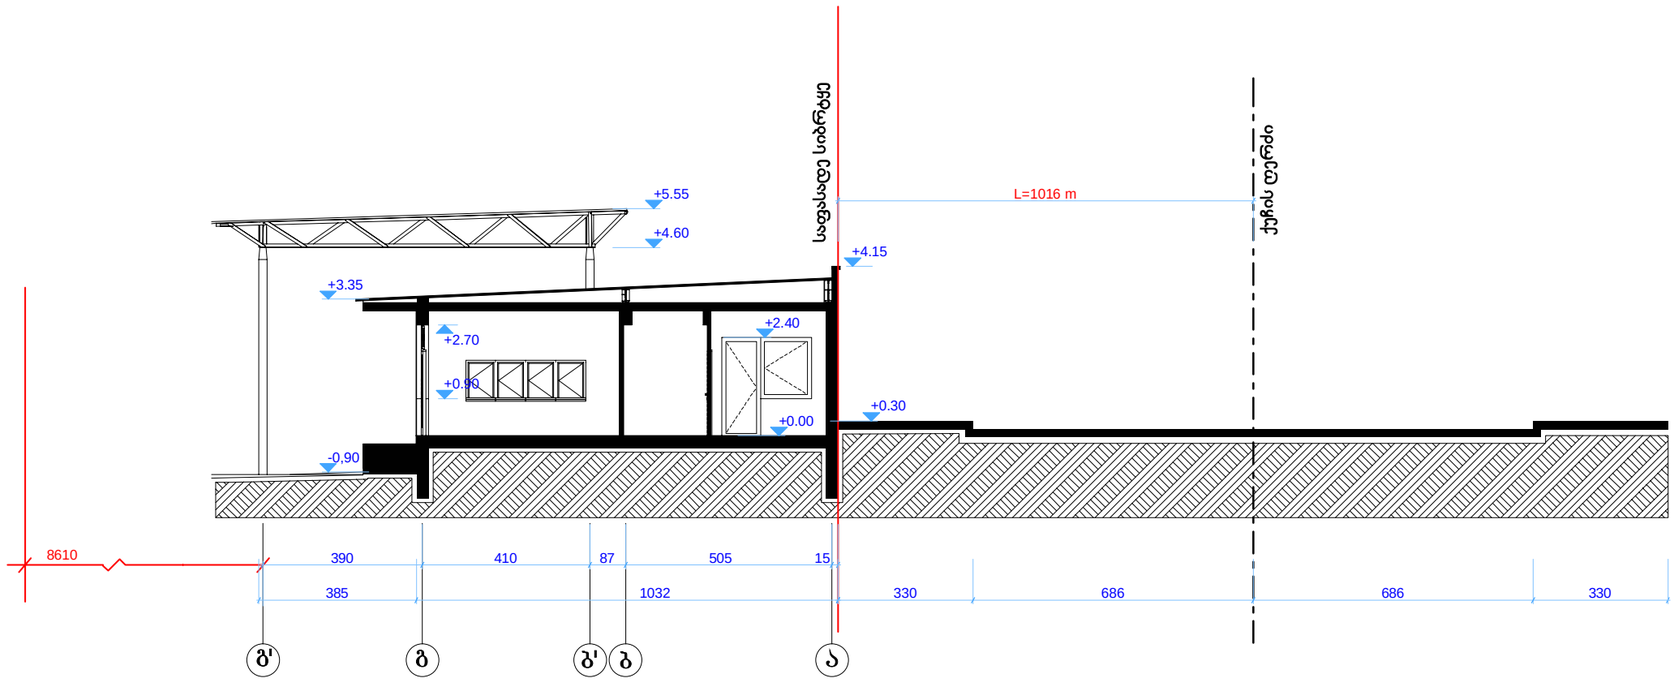

$$H = \frac{L}{0.4} = 1016/0.4 = 2540m$$

შენიშვნა: შენობის სიმაღლე არ აღემატება დასაშვებ ნიშნულს და შეადგენს 4.15 მ

ფორმატი		პროექტის №
A - 3		

ექსპლიკაცია

შენიშვნები NOTES

დამკვეთი CLIENT	შოთა რეხვიაშვილი	
პროექტი PROJECT	არსებული ავტოსადგომის რეკონსტრუქციის პროექტი	
მისამართი ADDRESS	ქ.თბილისი ჯაიროს ქ.№ 81	
თანამდებობა	გვარი	ხელმოწერა
პრ. ავტორი	ა.მიქელაძე	
პრ. ავტორი	ე.ცქვიტინიძეი	
დაამუშავა	თ.ჯანაშვილი	

შპს "არჩილ მიქელაძე"
ს/კ 01019012603

საპროექტო წინადადება

მასშტაბი SCALE	თარიღი DATE OF ISSUE	01/05/2012წ
1:150	ნახაზი DRVG.	სიმაღლის განმსაზღვრელი სქემა
სტადია STAGE	ფურც. PAGES	სულ ALL
არქ. პროექტი		