ფასადი 1-5 ღერძებზე

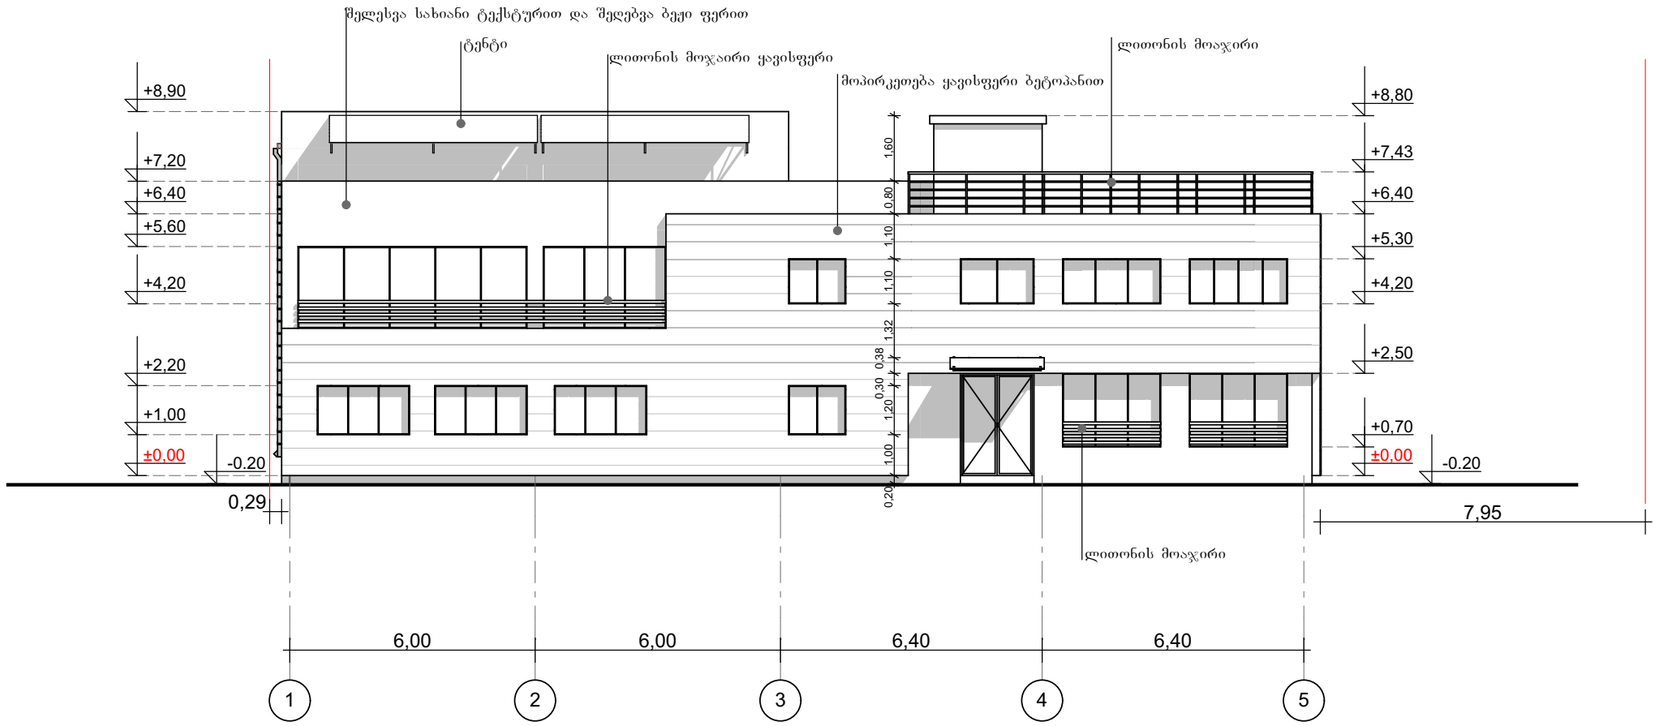

C.B.C CAUCASIAN BUILDING COMPANY კავკასიის სამშენებლო კომპანია		პროექტის დასახელება: საწყობი	
დირექტორი	ლ. მაჭარაშვილი	ობიექტის მისამართი: ქ. თბილისი, ქუჩა ტრიკოტაჟი, №3	
პრ. მთ. არქიტექტორი	დ. რეხვიაშვილი	ნახაზის სახელწოდება: ფასადი 1-5 ღერძებზე	მასშტაბი 1:150
პრ. ავტორი	დ. რეხვიაშვილი		
დამკვეთი	გ. გოდერძიშვილი	პროექტის სტადია / ფურცელი / ფურცლები	თარიღი 2015 წ.

ფასადი *A-G* ღერძებზე

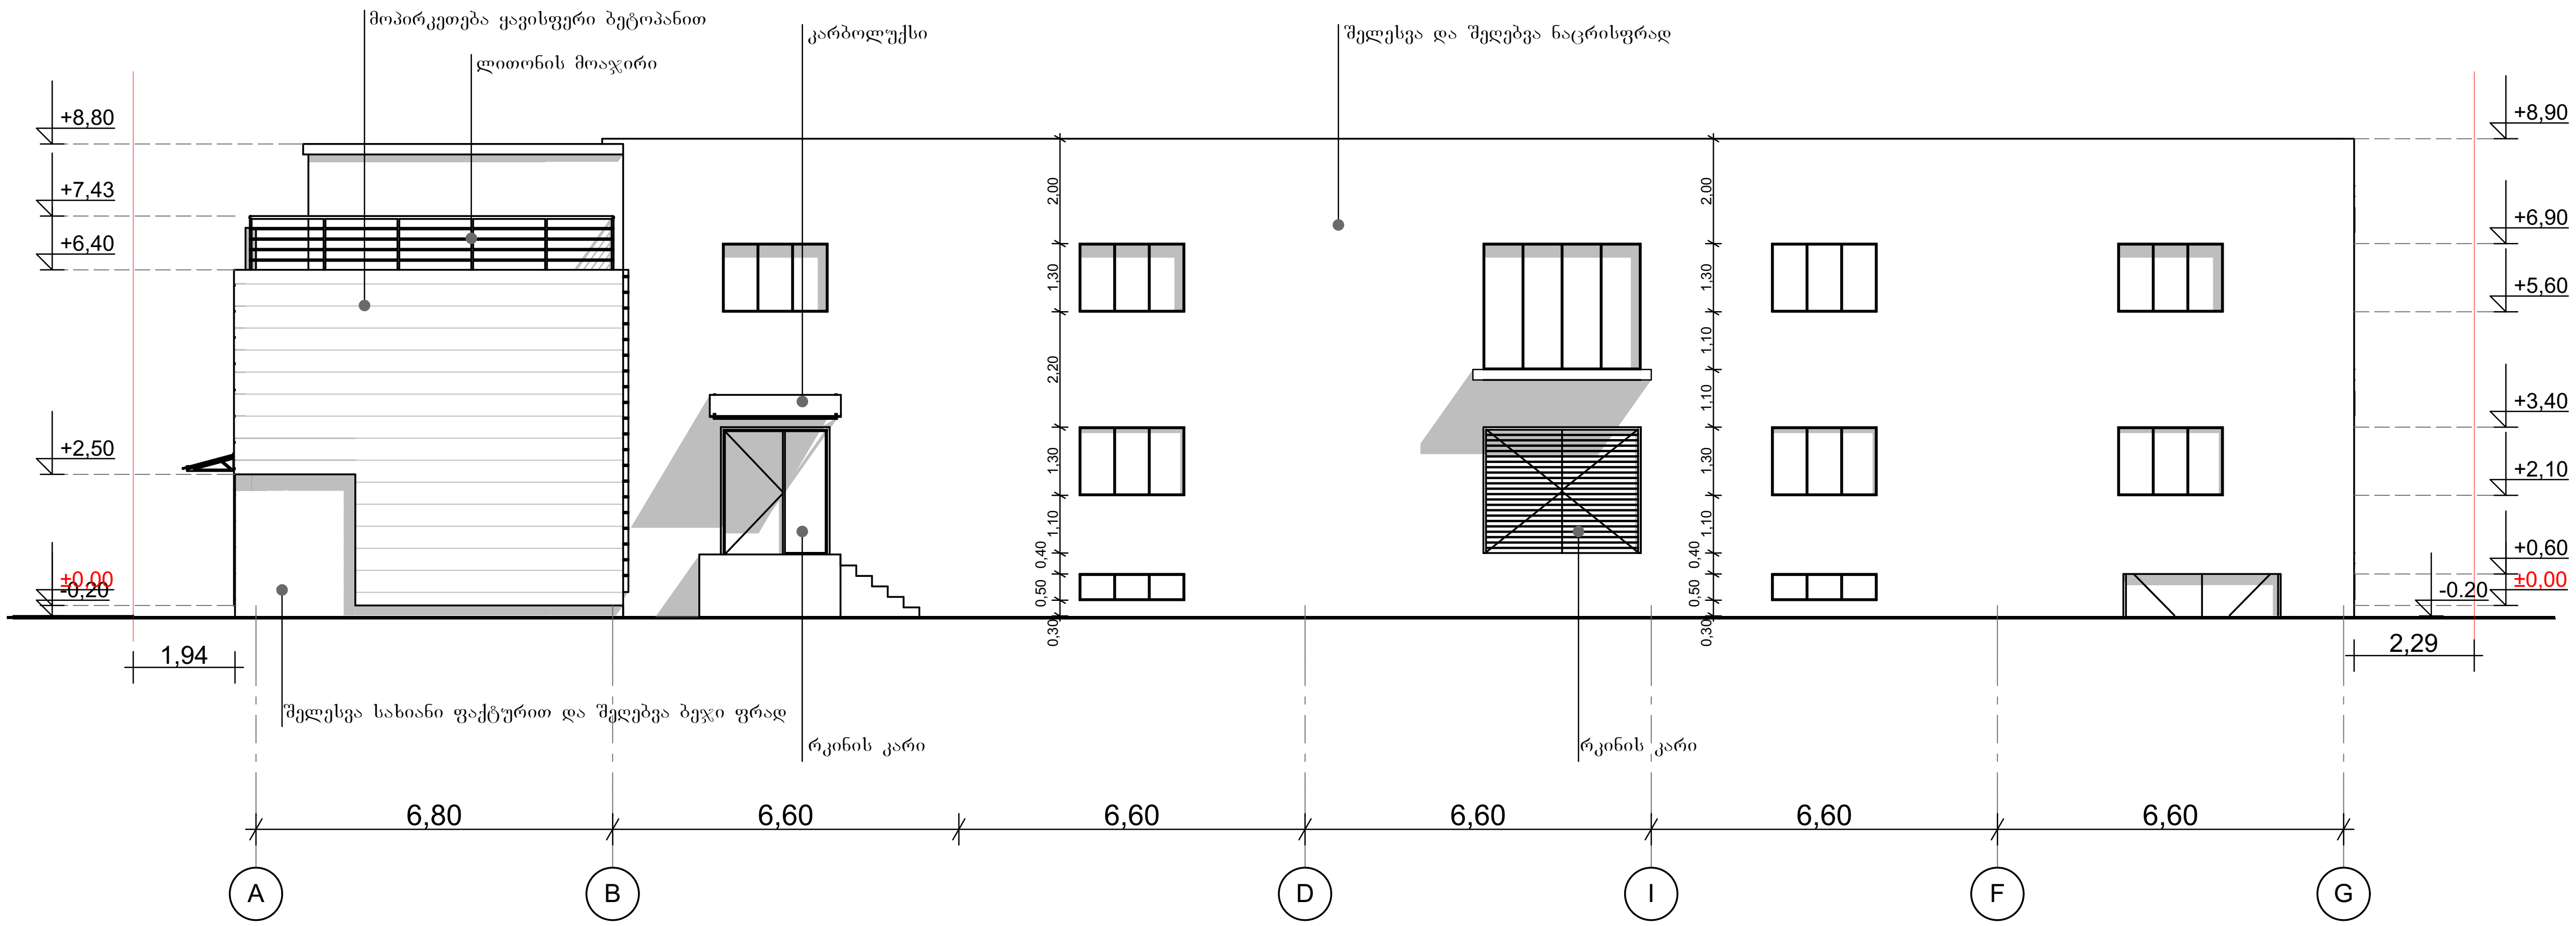

C.B.C — CAUCASIAN BUILDING COMPANY / კავკასიის სამშენებლო კომპანია		პროექტის დასახელება: საწყობი			
დირექტორი	ლ. მაჭარაშვილი	ობიექტის მისამართი: ქ. თბილისი, ქუჩა ტრიკოტაჟი, №3			
პრ. მთ. არქიტექტორი	დ. რეხვიაშვილი	ნახაზის სახელწოდება: ფასადი *A-G* ღერძებზე			მასშტაბი 1:150
პრ. ავტორი	დ. რეხვიაშვილი				
დამკვეთი	გ. გოდერძიშვილი	პროექტის სტადია	ფურცელი	ფურცლები	თარიღი
					2015 წ.

ფასადი ***G-A*** ღერძებზე

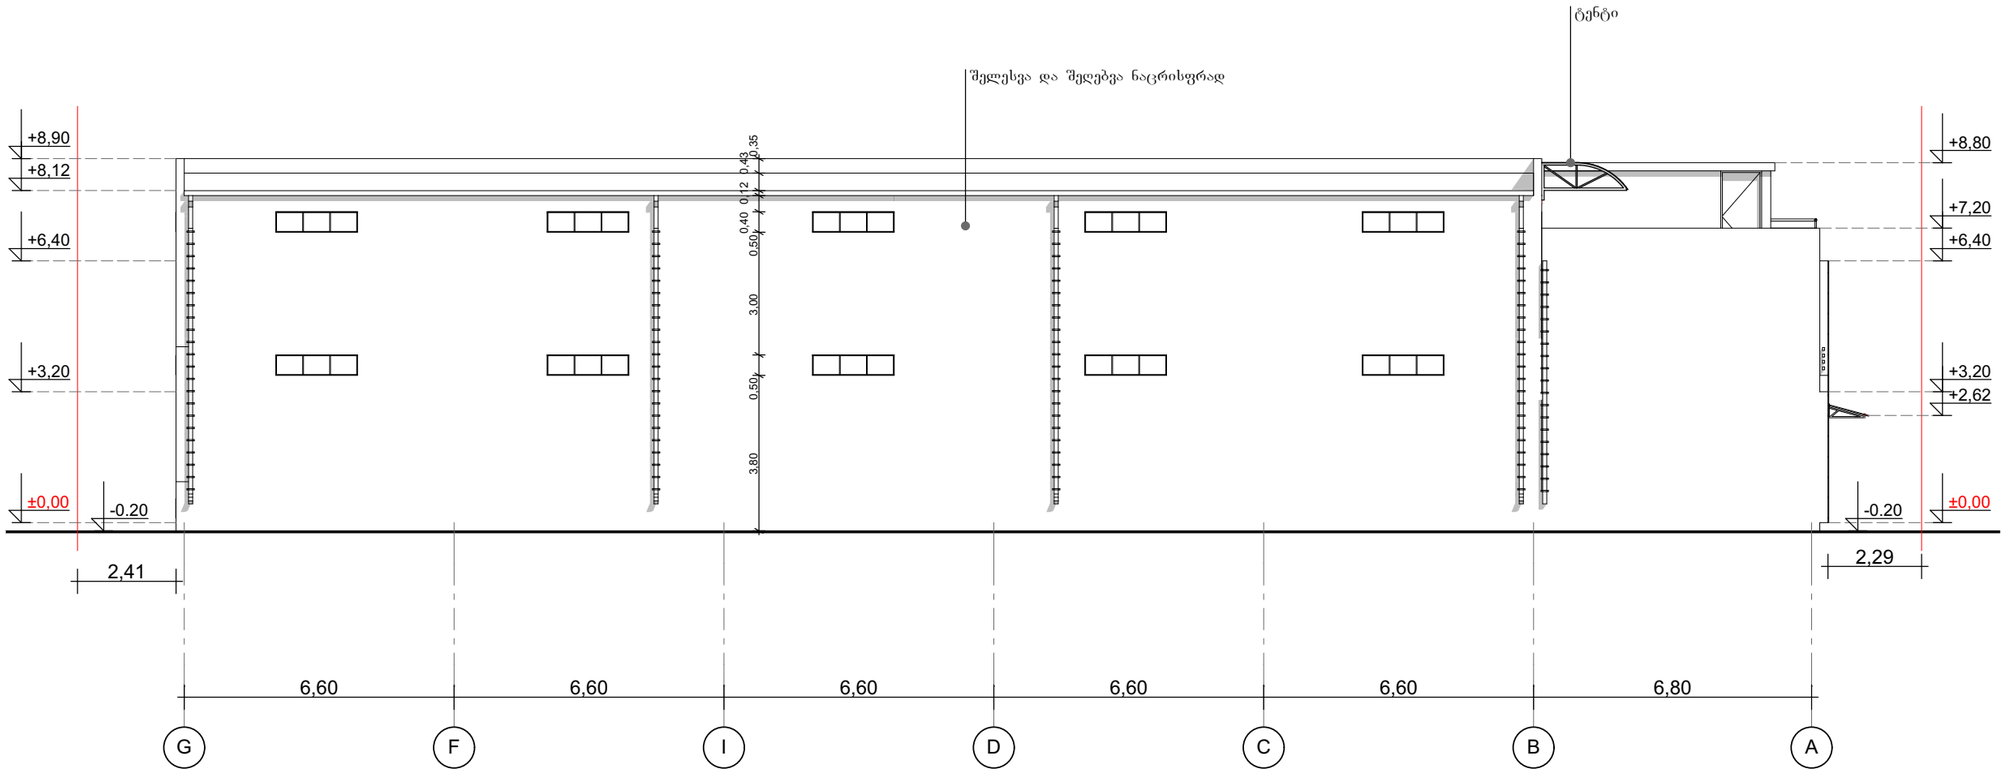

C.B.C CAUCASIAN BUILDING COMPANY კავკასიის სამშენებლო კომპანია		პროექტის დასახელება: საწყობი		
დირექტორი	ლ. მაჭარაშვილი	ობიექტის მისამართი: ქ. თბილისი, ქუჩა ტრიკოტაჟი, №3		
პრ. მთ. არქიტექტორი	დ. რეხვიაშვილი	ნახაზის სახელწოდება: ფასადი ***G-A*** ღერძებზე		მასშტაბი 1:150
პრ. ავტორი	დ. რეხვიაშვილი			
დამკვეთი	გ. გოდერძიშვილი	პროექტის სტადია	ფურცელი	ფურცლები	თარიღი 2015 წ.

ფასადი 5-1 ღერძებზე

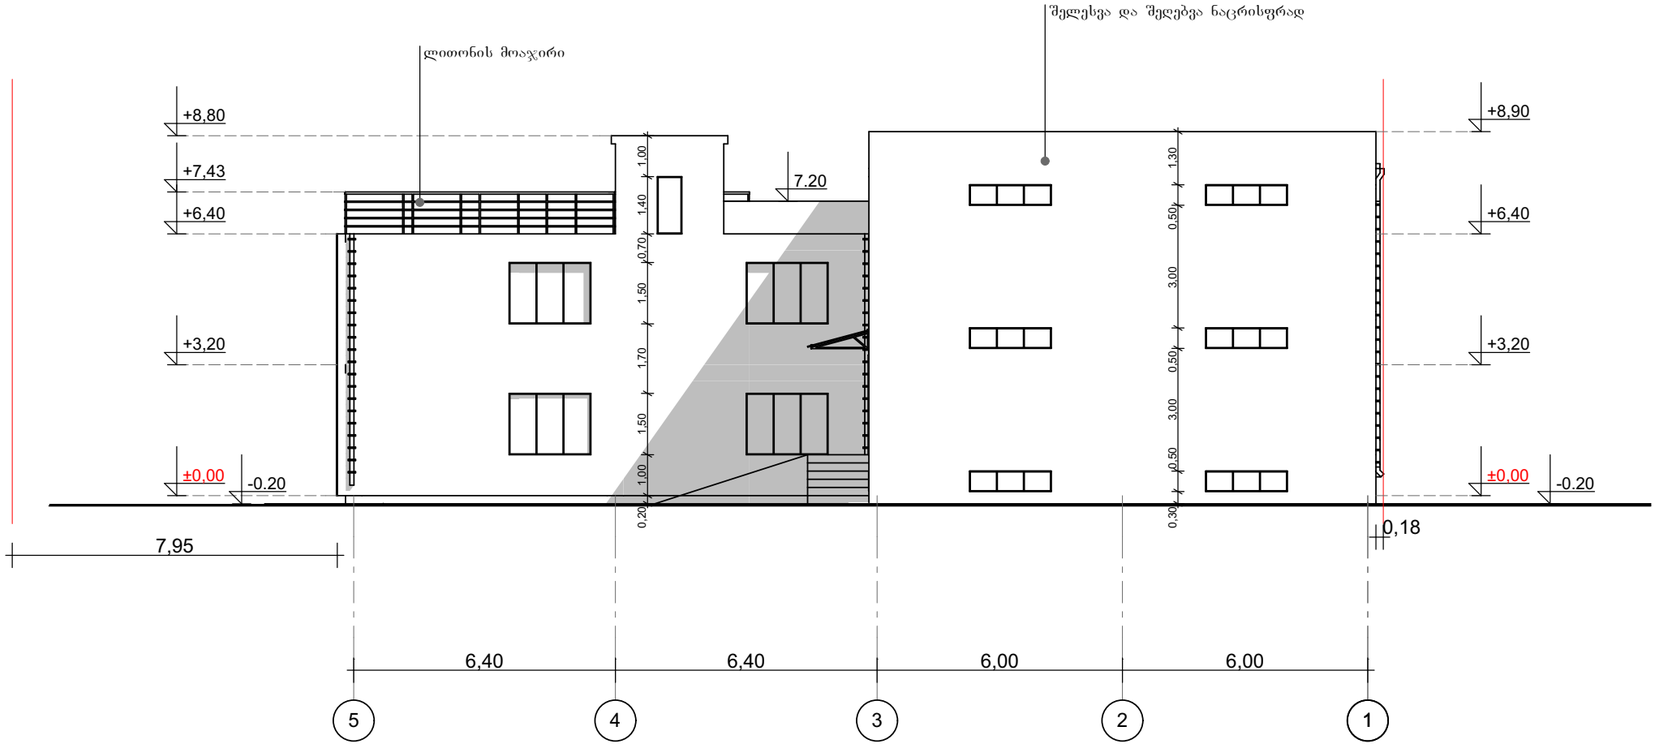

C.B.C CAUCASIAN BUILDING COMPANY კავკასიის სამშენებლო კომპანია		პროექტის დასახელება: საწყობი	
დირექტორი	ლ. მაჭარაშვილი	ობიექტის მისამართი: ქ. თბილისი, ქუჩა ტრიკოტაჟი, №3	
პრ. მთ. არქიტექტორი	დ. რეხვიაშვილი	ნახაზის სახელწოდება: ფასადი 5-1 ღერძებზე	მასშტაბი 1:150
პრ. ავტორი	დ. რეხვიაშვილი		
დამკვეთი	გ. გოდერძიშვილი	პროექტის სტადია / ფურცელი / ფურცლები / თარიღი	2015 წ.

ბეტონის ღობე

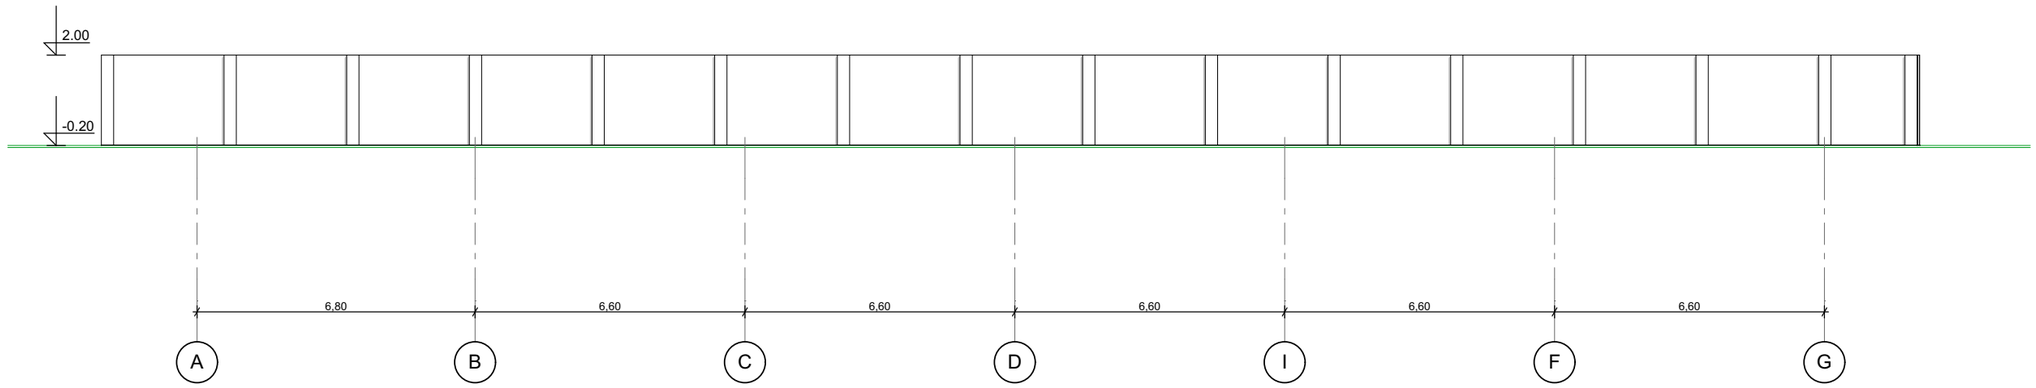

ლითონის ღობე

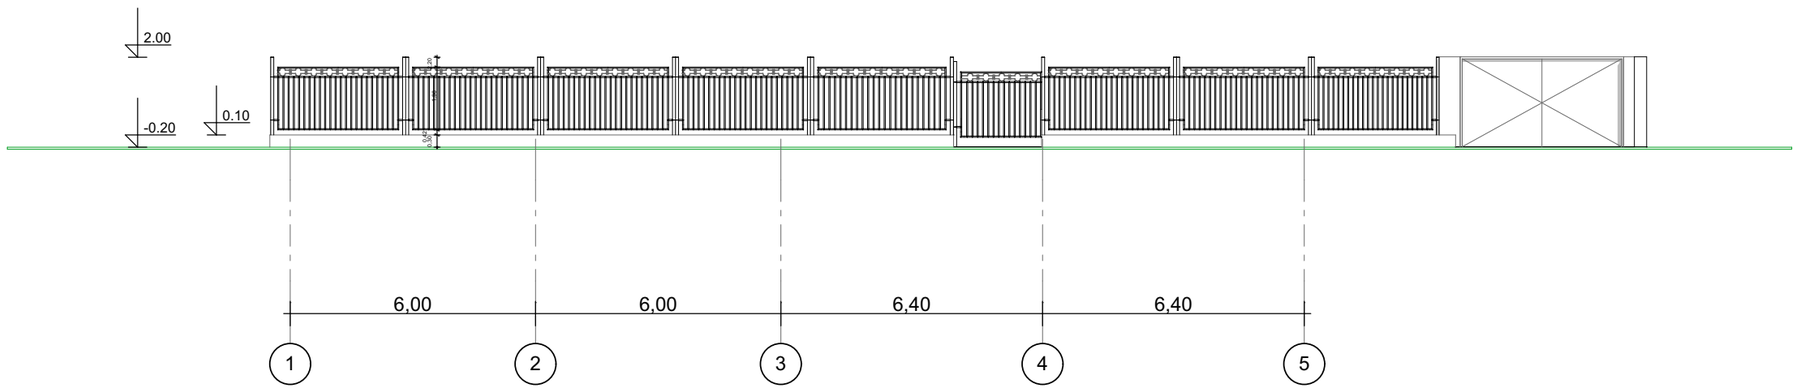

C.B.C CAUCASIAN BUILDING COMPANY კავკასიის სამშენებლო კომპანია		პროექტის დასახელება: სტამბა	
დირექტორი	ლ. მაჭარაშვილი	ობიექტის მისამართი: ქ. თბილისი, ქუჩა ტრიკოტაჟი, №3	
პრ. მთ. არქიტექტორი	დ. რეხვიაშვილი	ნახაზის სახელწოდება: ლითონის და ბეტონის ღობე	მასშტაბი 1:150
პრ. ავტორი	დ. რეხვიაშვილი		
დამკვეთი	გ. გოდერძიშვილი	პროექტის სტადია / ფურცელი / ფურცლები / თარიღი: 2015 წ.	