ტოპო-გეგმა

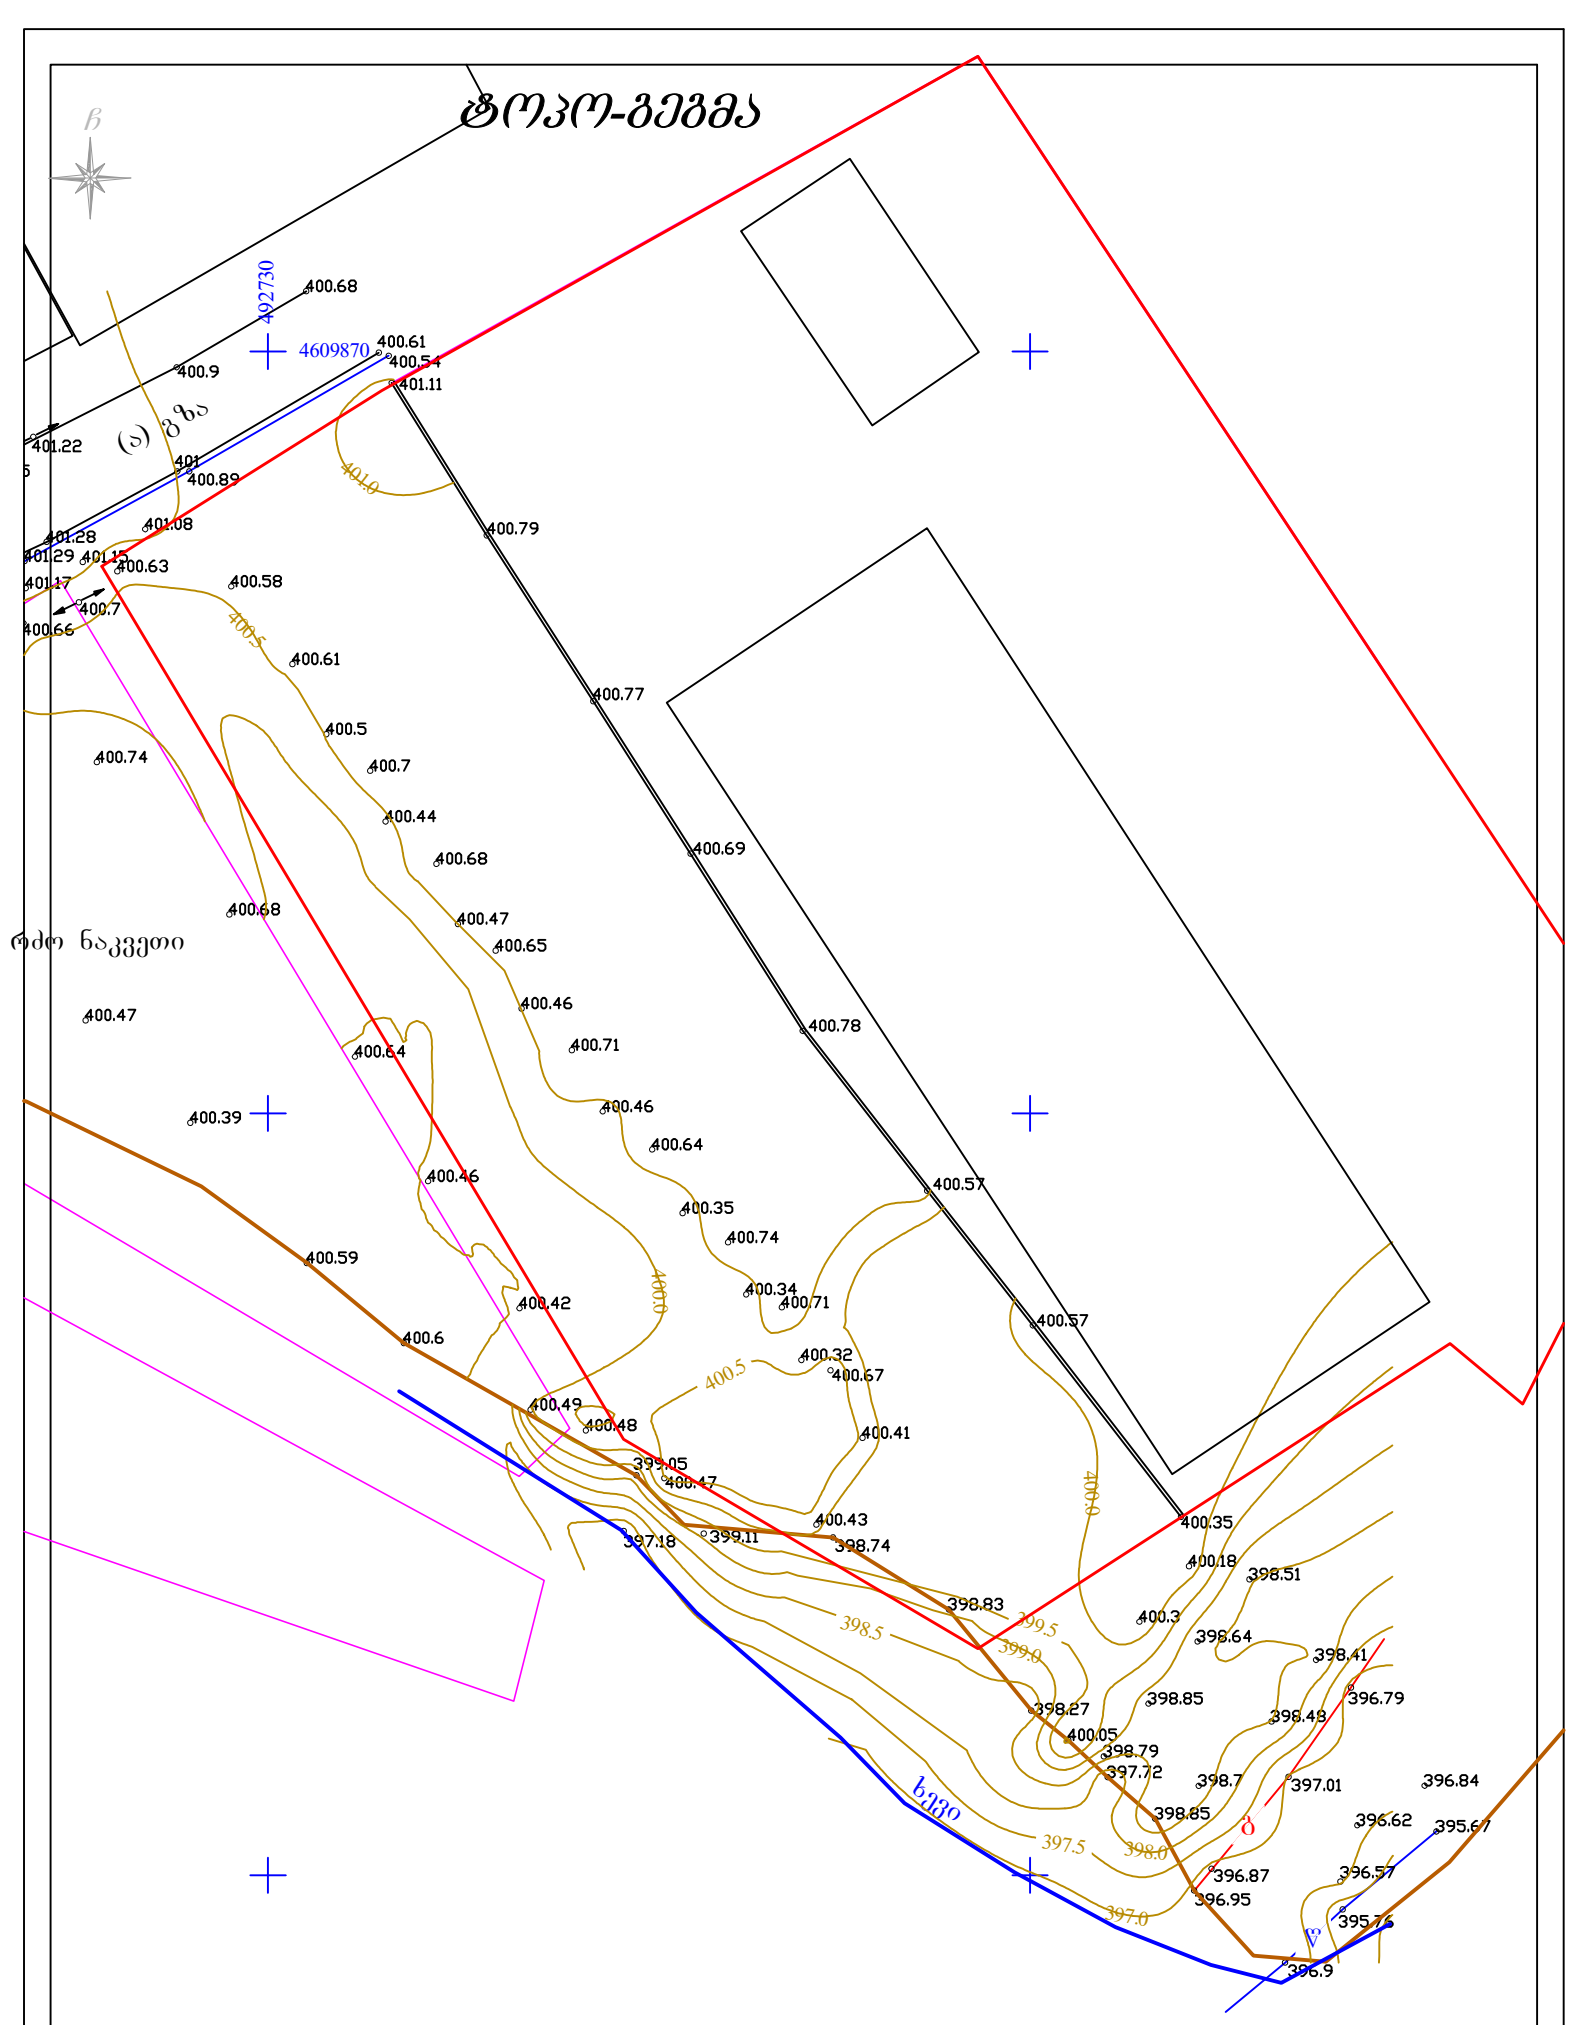

მისამართი: ქ. თბილისი, ფონიჭალის თემის საკრებულო, სოფ. ფონიჭალა, ნაკვეთი (30/7)

დამკვეთი: შ.პ.ს. "ბრბ ჯგუფი"

ა ღ რ ი ც ხ უ ლ ი ნ ი შ ნ ე ბ ი

არსებ. სახლი	სატრანსფორმატორო ჯიხური	ღობე	საკონტროლო ბჭე	ხის ღობე	ელ. ბოძი		
ნანგრევები სახლის	რეზერვუარი	ქსელის ქვედები	სისტემის ჭერილობა	წყალგაყვანილობა	ბაზი		
შენობა, შიგნით	რკინიგზა	შენიშვნა	ასფალტის სისტემის საფარილობა	ქანალიზაცია	ქარშირგაყვანილობა		
ელ. გადაცემის ხაზი	ხიდი			სანიაღვრე			

შ.პ.ს "კადასტრი XXI"		
დირექტორი		შ. კირკალიძე
შესრულა		შ. გოგიბერიძე
მ. 1:500		გაიცა: 27.02.2015 წ