სიმაღლის განსაზღვრის სქემის გენგეგმა
ჭრილის ხაზის დატანით მ. 1:200

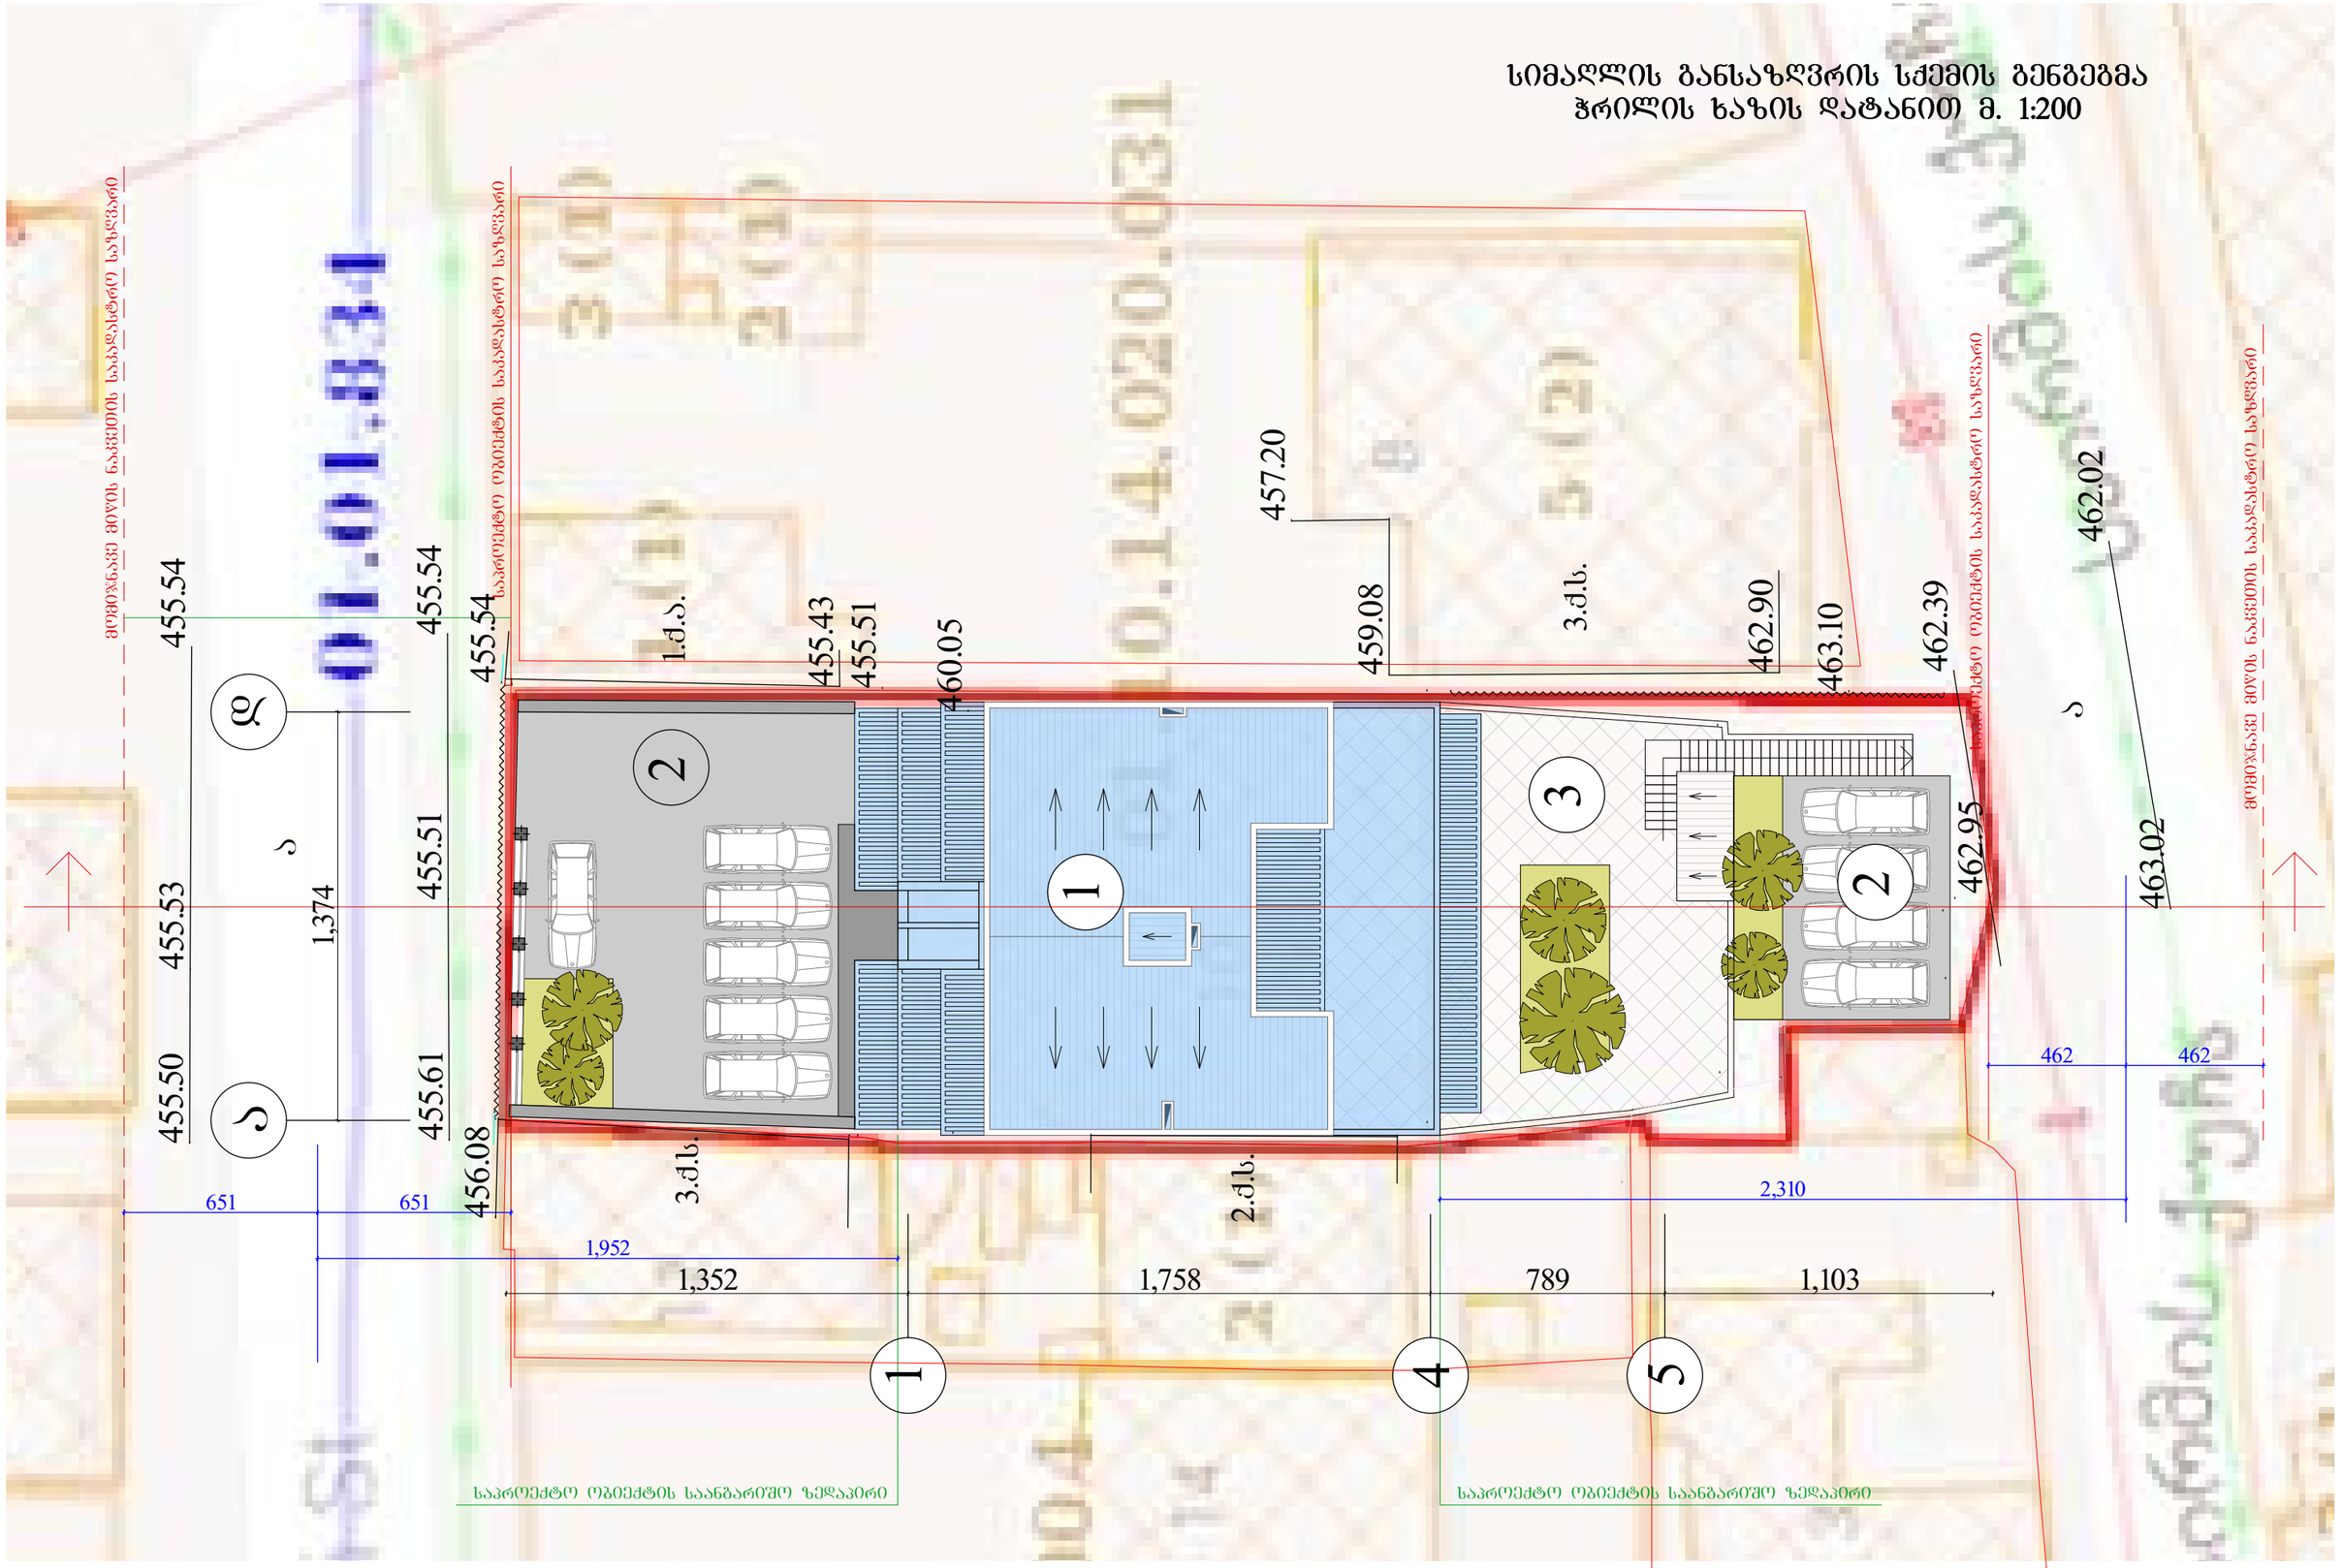

დამკვეთი	შ.პ.ს. „ჯეო კადასტრი"			I სართულის ბეტმა ნიშნ. 0.00
ი.ფოჩინარაძე				
ქ.თბილისი ცაბარელის ქ. №10	დირექტორი		რ.ფოსტმენილი	15.02.2015
	დაამუშავა		ვ.ღუდუშავა	

სიმაღლის განმსაზღვრელი სქემა 1:200

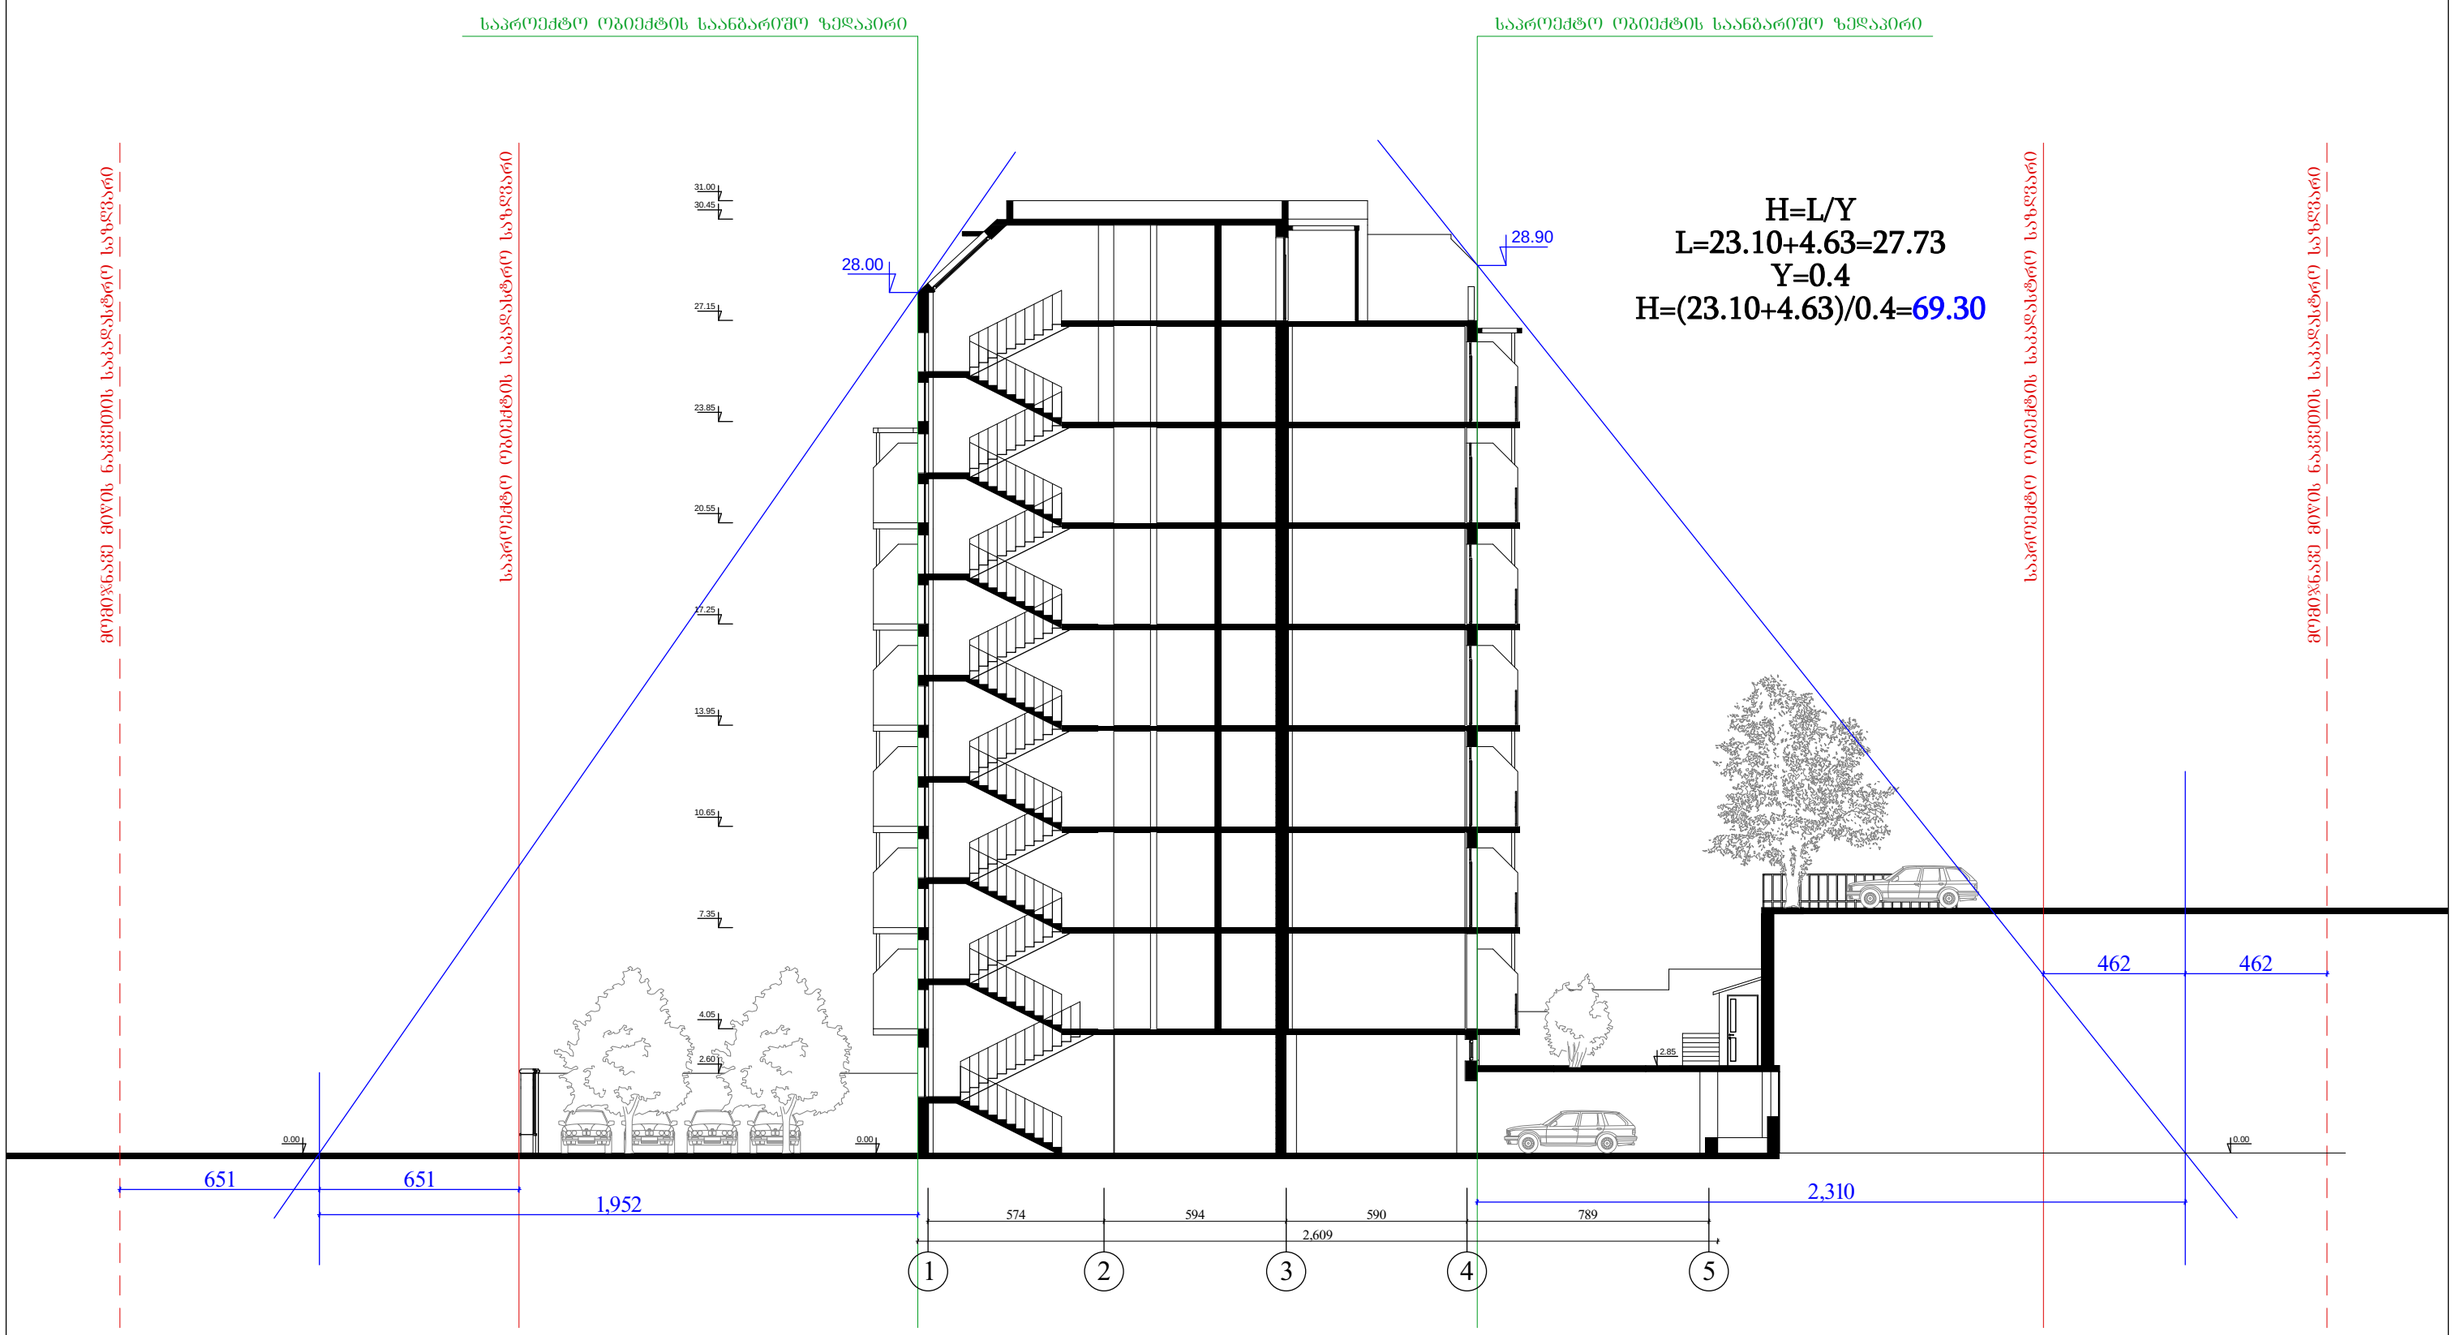

H=L/Y
L=19.52+6.51=26.03
Y=0.4
H=(19.52+6.51)/0.4=65.10

დამკვეთი	შ.პ.ს. „ჯეო კადასტრი"			სიმაღლის განმსაზღვრელი სქემა
ი.ფრონარაძე				
ქ.თბილისი ცაბარელის ქ. №10	დირექტორი		რ.ფოსტვილი	15.02.2015
	დაამუშავა		ვ.ჯუჯუნავა	