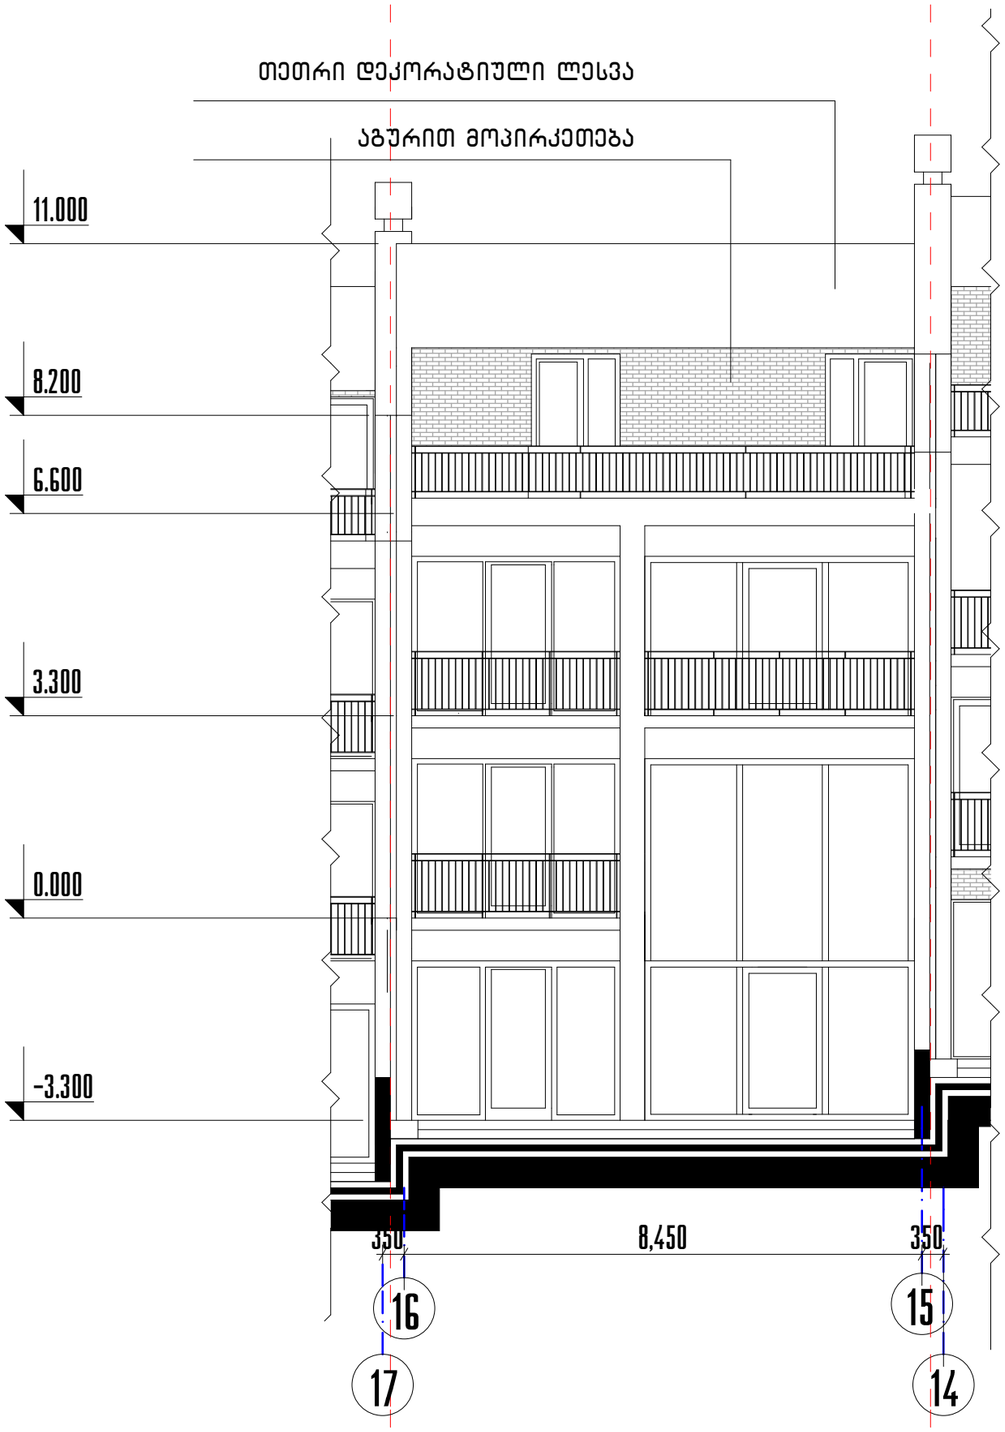

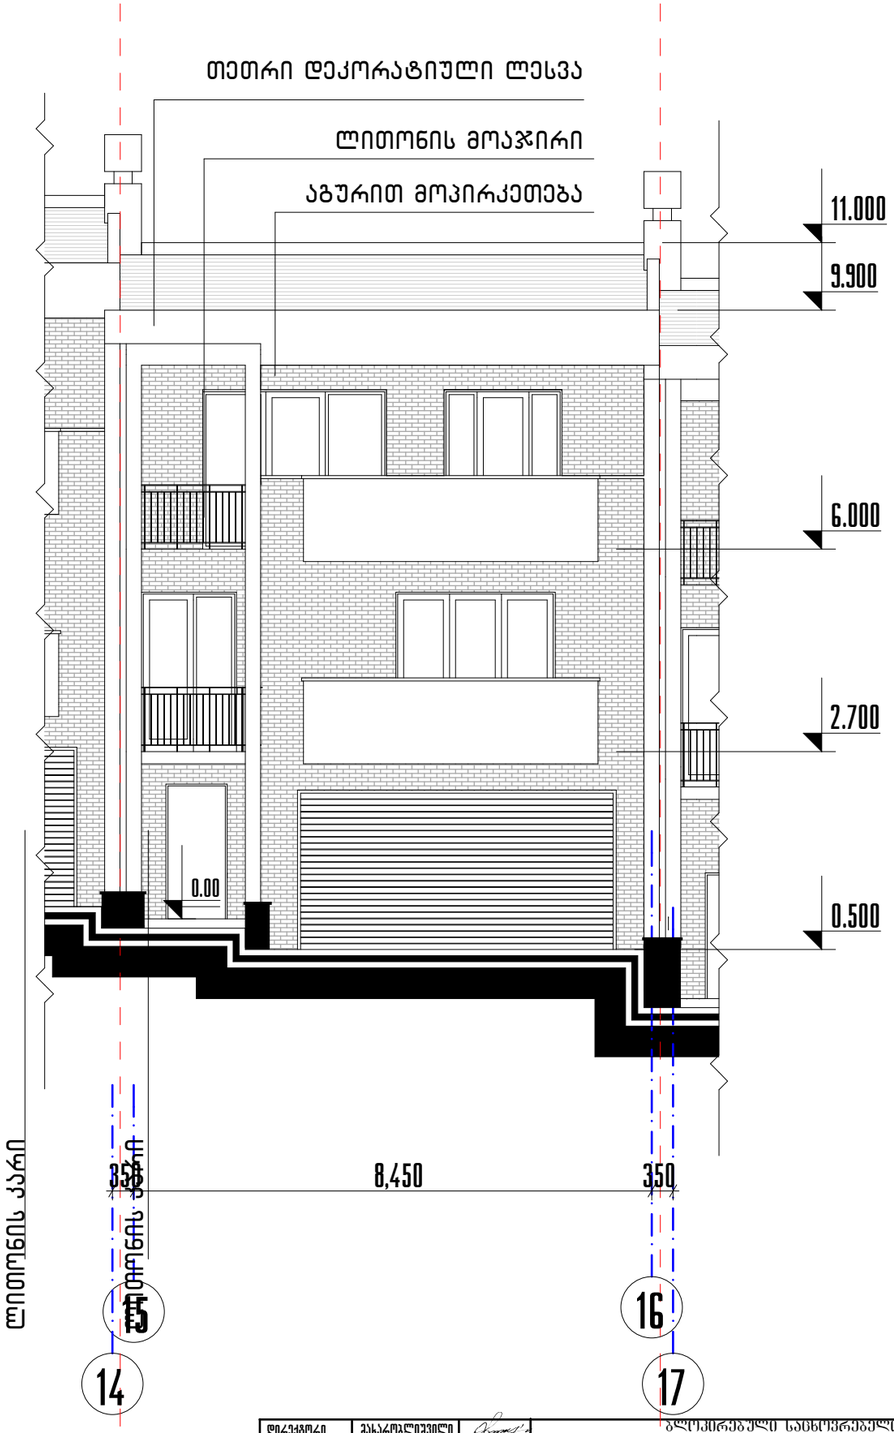

ღიობები შეესებულია ალუმინის პროფილიანი ვიტრაჟებით

ღირებული	გასარდლიშვილი		ბლოკირებული სანიტარული ნაწილი №8 ქობილისში ბაგების სატყეო შენი საკადასტრო კოდი 01.14.08.001.171 (კონსტრუქცია)				
არ.მთ.არქიტექტ.	გ.ნიკოლაიშვილი						
არ.მთ.კონსტრ.	ე.ჯოხაძია						
			არქიტექტურული ნაწილი	ფურც.	ფ-ბი	მასშტაბი	
			ფასადი – 15–16,16–15 ღერძებში				
				ა			1:100
შემასრულა	გ.ნიკოლაიშვილი						
შემოწმება	გასარდლიშვილი		საიდენტ.კოდი 404862038	შპს "დმ სტუდია"			