
გენ.გეგმა მ 1:500

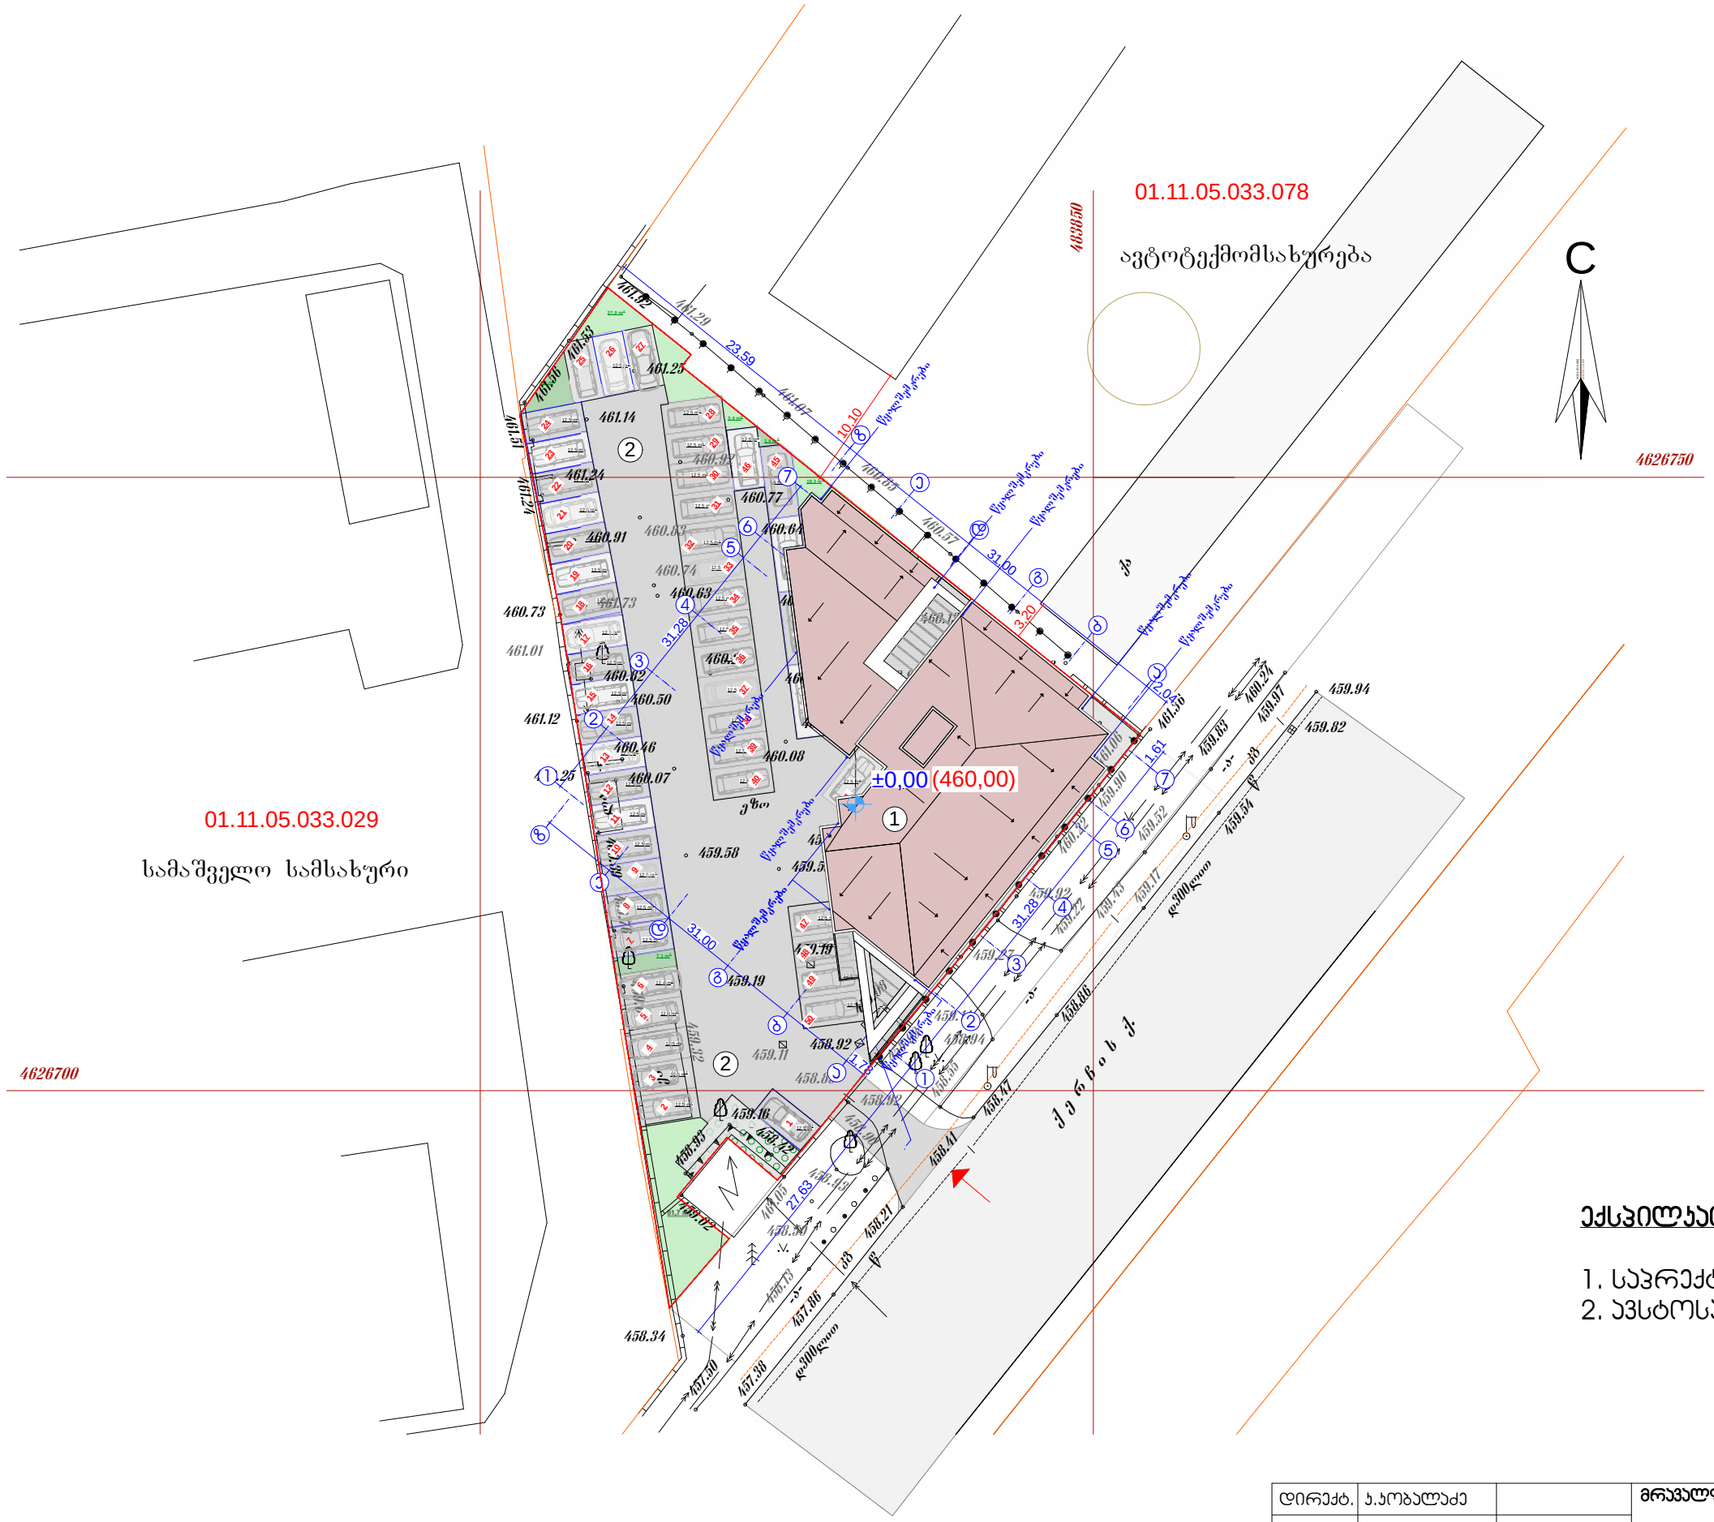

ექსპლიკაცია:

1. საპრექტო შენობა
2. ავსტოსადგომი

დირექტ.	პ.ჯობალაძე		მრავალფუნქციური შენობა-ნაგებობა (სავაჭრებელი, საოფისე,კომერციული)				
არქიტ.	მ.ჯვილელავა						
კონსტრ.	თ.მშველიძე		გენ.გეგმა მ1 :500				
შესრ.	მ.გრიგოლია						
შემოწ.			სტადია	ნახაზი	ნახ.რაოდ.		
			არქ.ნრ.	ა-2	22	დაკვ.№	2015 წ.