ჭრილი 1-1
მ 1:150



დირექტ.	პ.პოპალაძე		მრავალფუნქციური შენობა-ნაგებობა (საცხოვრებელი, საოფისე,კომერციული)		
არქიტ.	მ.ჯვესელავა				
კონსტრ.	თ.მშველიძე		ჭრილი 1-1 მ1 :150		
შეასრ.	მ.გრიგოლია				
შეამოწ.			სტადია	ნახაზი	ნახ.რაოდ.
			არქ.ჰრ.	ა-14	22

Primo Line

დაკვ.№ 2015 წ.

ჭრილი 2-2
მ 1:150



დირექტ.	[illegible]		მრავალფუნქციური შენობა-ნაგებობა (საცხოვრებელი, საოფისე,კომერციული)
არქიტ.	მ.კვესელავა		
კონსტრ.	თ.მშველიძე		ჭრილი 2-2 მ1 :150
შასრ.	მ.გრიგოლია		
შეამოწ.			

სტადია	ნახაზი	ნახ.რაოდ.		
არქ.პრ.	ა-15	22	დავ.№	2015 წ.

Primo Line

ჭრილი 3-3
მ 1:150



დირექტ.	ბ.პოპალაძე		მრავალფუნქციური შენობა-ნაგებობა (საცხოვრებელი, საოფისე,კომერციული)		
არქიტ.	მ.ჯვესელავა				
კონსტრ.	ო.მშველიძე		ჭრილი 3-3 მ1 :150		
შესარ.	მ.მრიგოლია				
შესამოწ.			სტადია	ნახაზი	ნახ.რაოდ.
			არქ.პრ.	ა-16	22

Primo Line

დაკვ.№ 2015 წ.

ჭრილი 4-4
მ 1:150

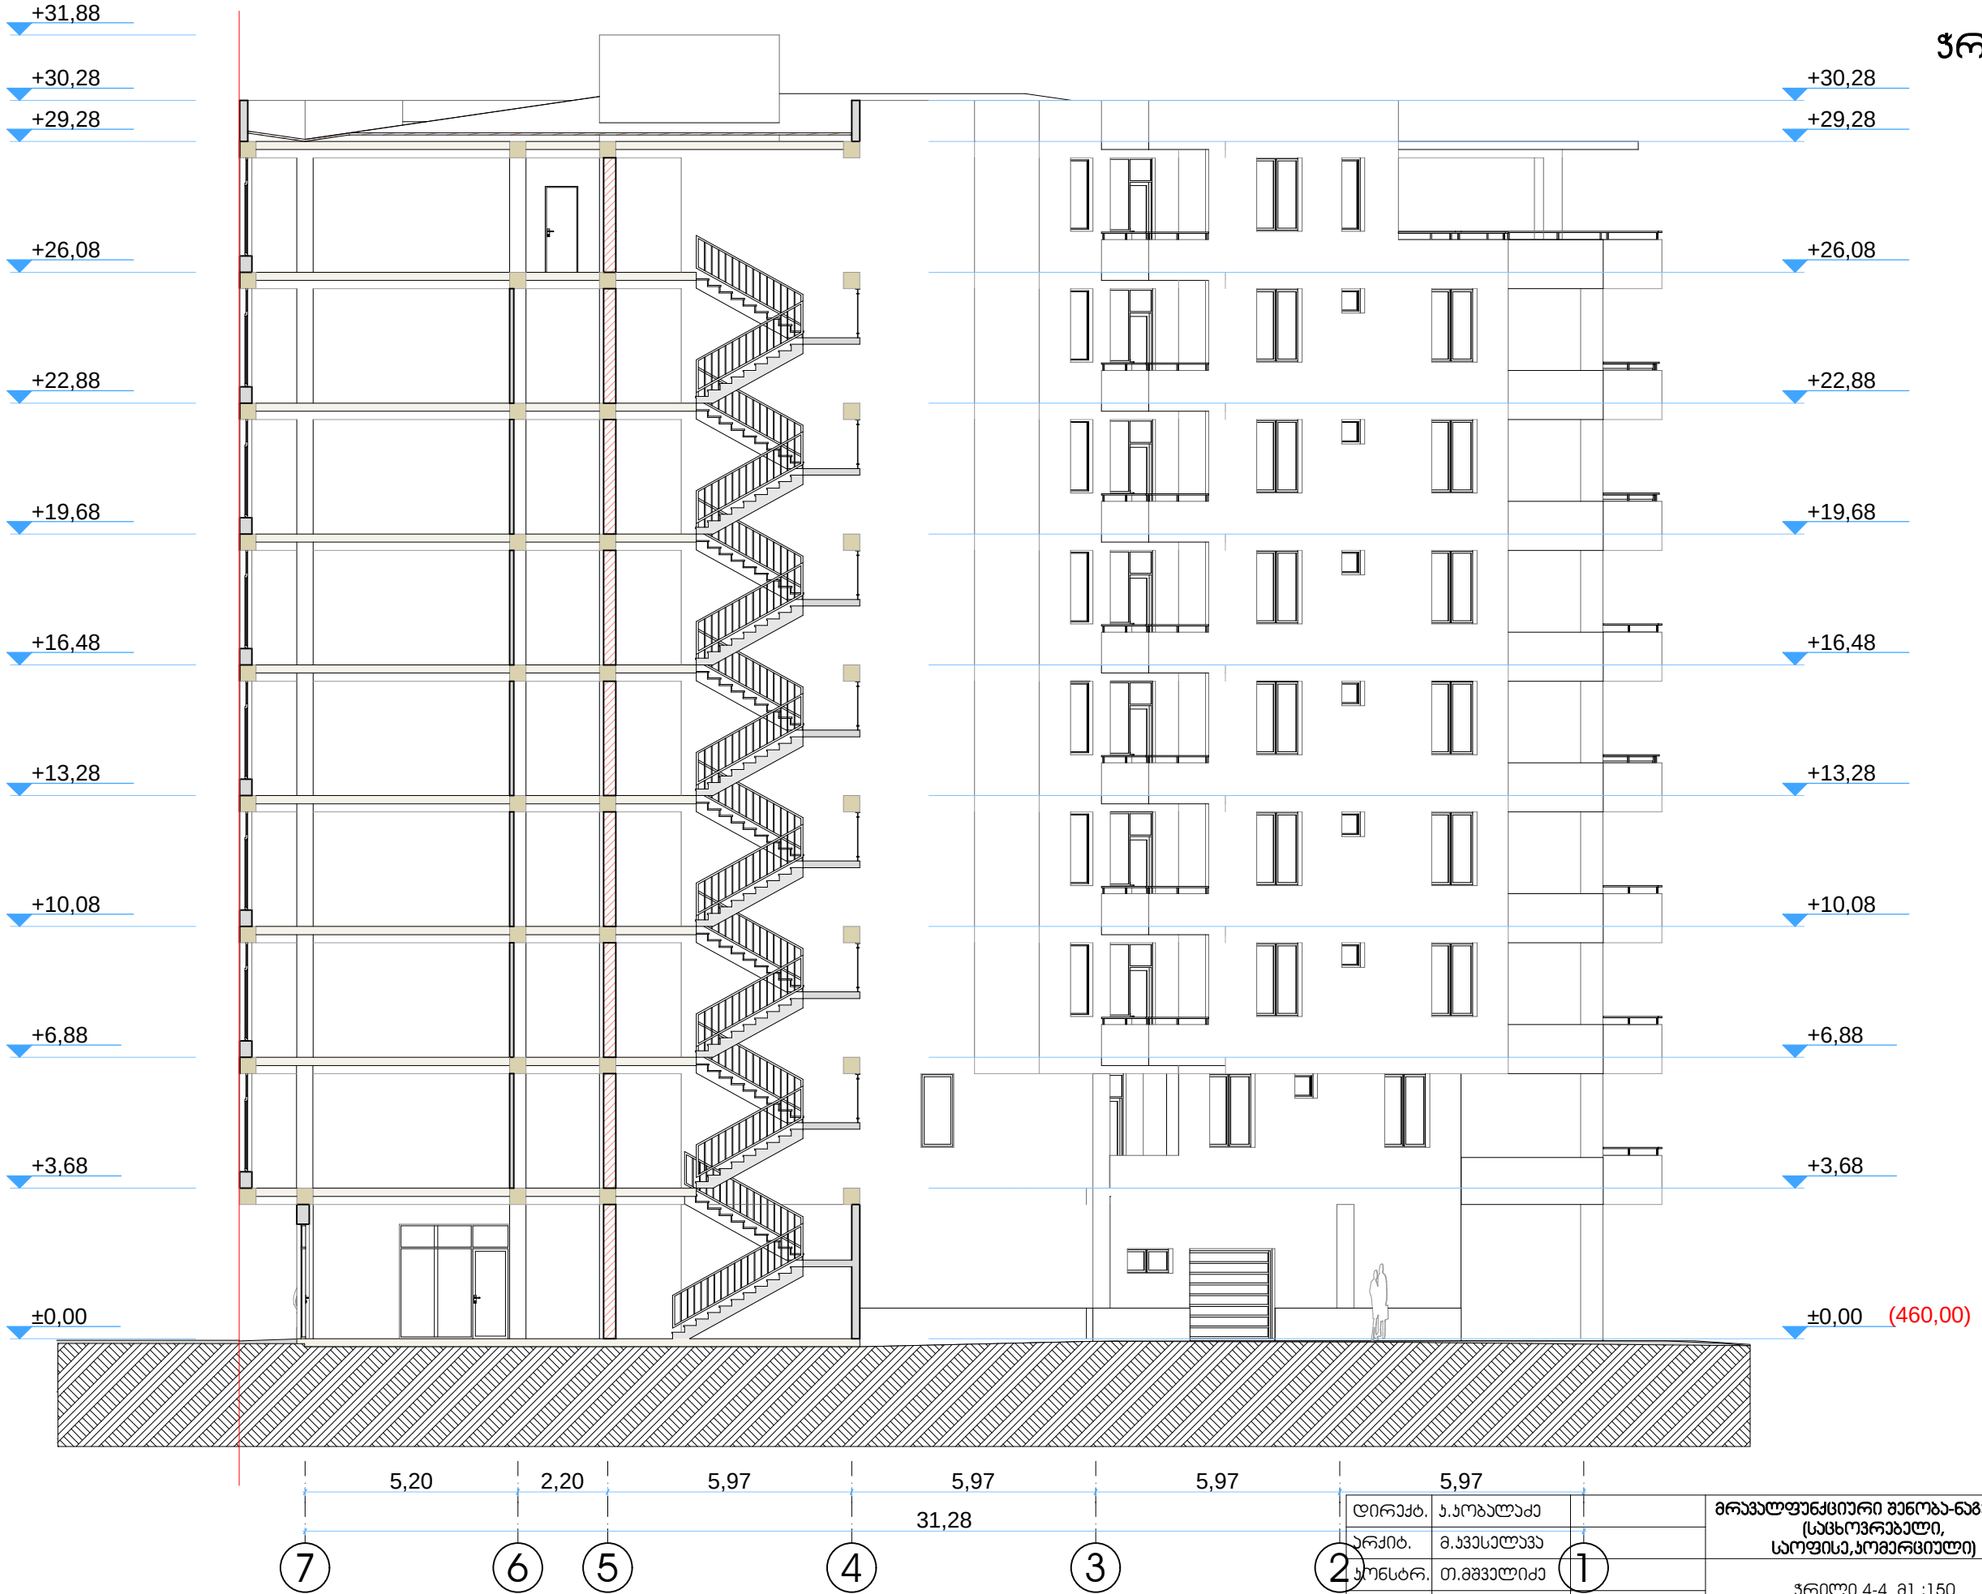

დირექტ.	ჯ.ჯობალაძე		მრავალფუნქციური შენობა-ნაგებობა (საცხოვრებელი, საოფისე,კომერციული)		
არქიტ.	მ.ჯვესელავა				
კონსტრ.	თ.მშველიძე		ჭრილი 4-4 მ1 :150		
შეასრ.	მ.გრიგოლია				
შეამოწ.			სტადია	ნახაზი	ნახ.რაოდ.
			არქ.ჭრ.	ა-17	22

Primo Line

დაკვ.№ 2015 წ.