სიმაღლის განსაზღვრის სქემა
მ 1:500

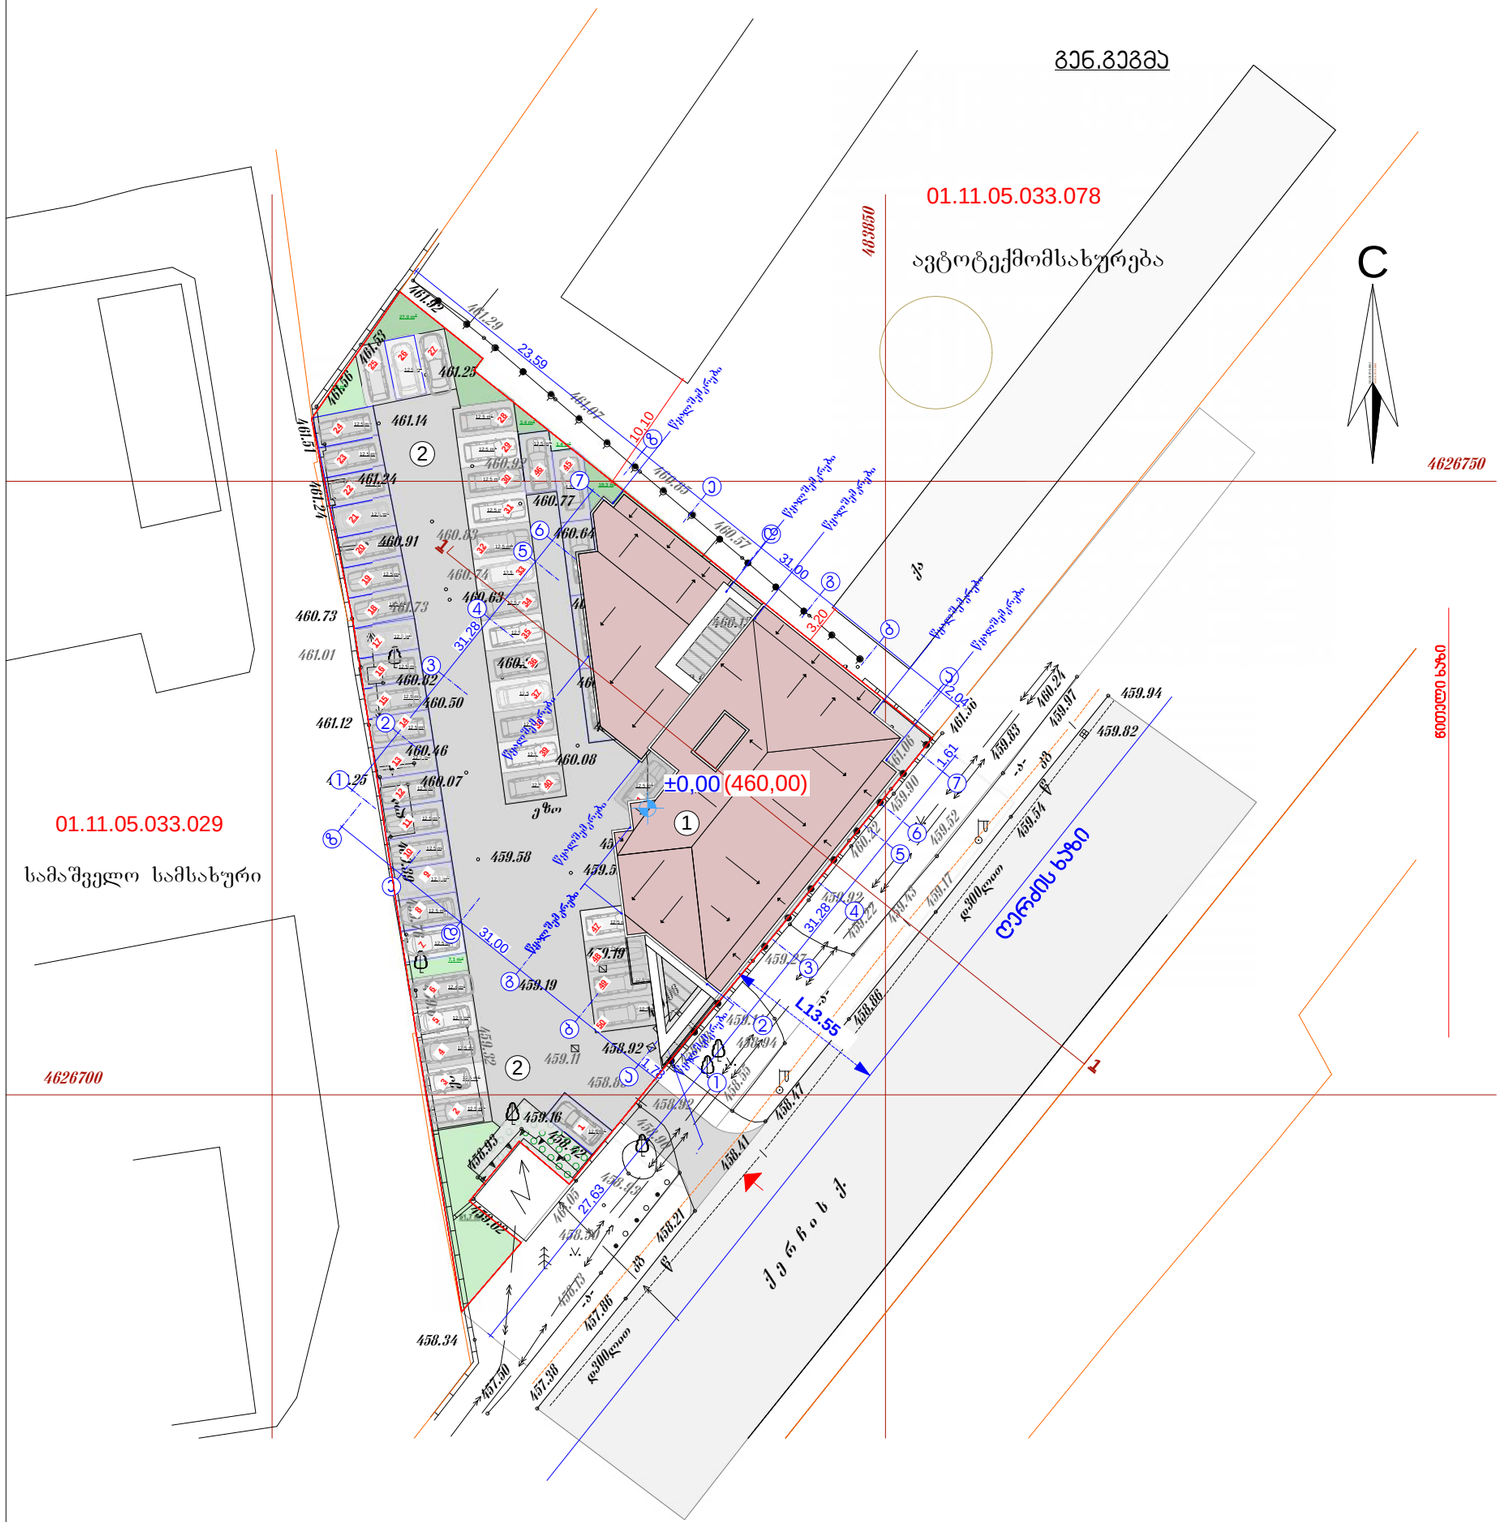

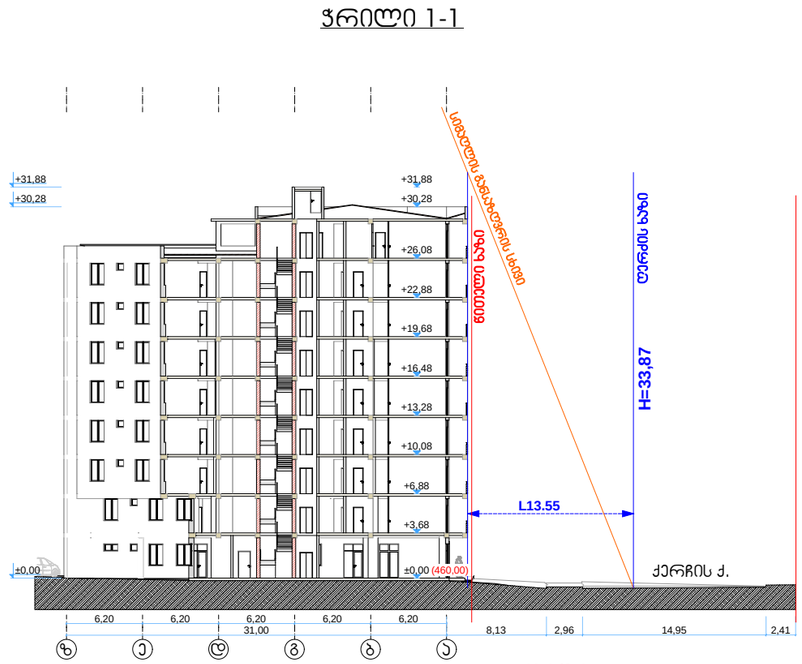

დირექტ.	ა.აობალაძე		მრავალფუნქციური შენობა-ნაგებობა (საცხოვრებელი, საოფისე,კომერციული)			Primo Line	
არქიტ.	მ.ჯვესელავა						
კონსტრ.	თ.მშველიძე		სიმაღლის განსაზღვრის სქემა მ1 :500				
შეასრ.	მ.გრიგოლია						
შეამოწ.			სტადია	ნახაზი	ნახ.რაოდ.		
			არქ.ნრ.	ა-21	22	დაკვ.№	2015 წ.