ტოპოგრაფიული გეგმა

მასშტაბი 1:500, კვეთის სიმაღლე 0.5მ

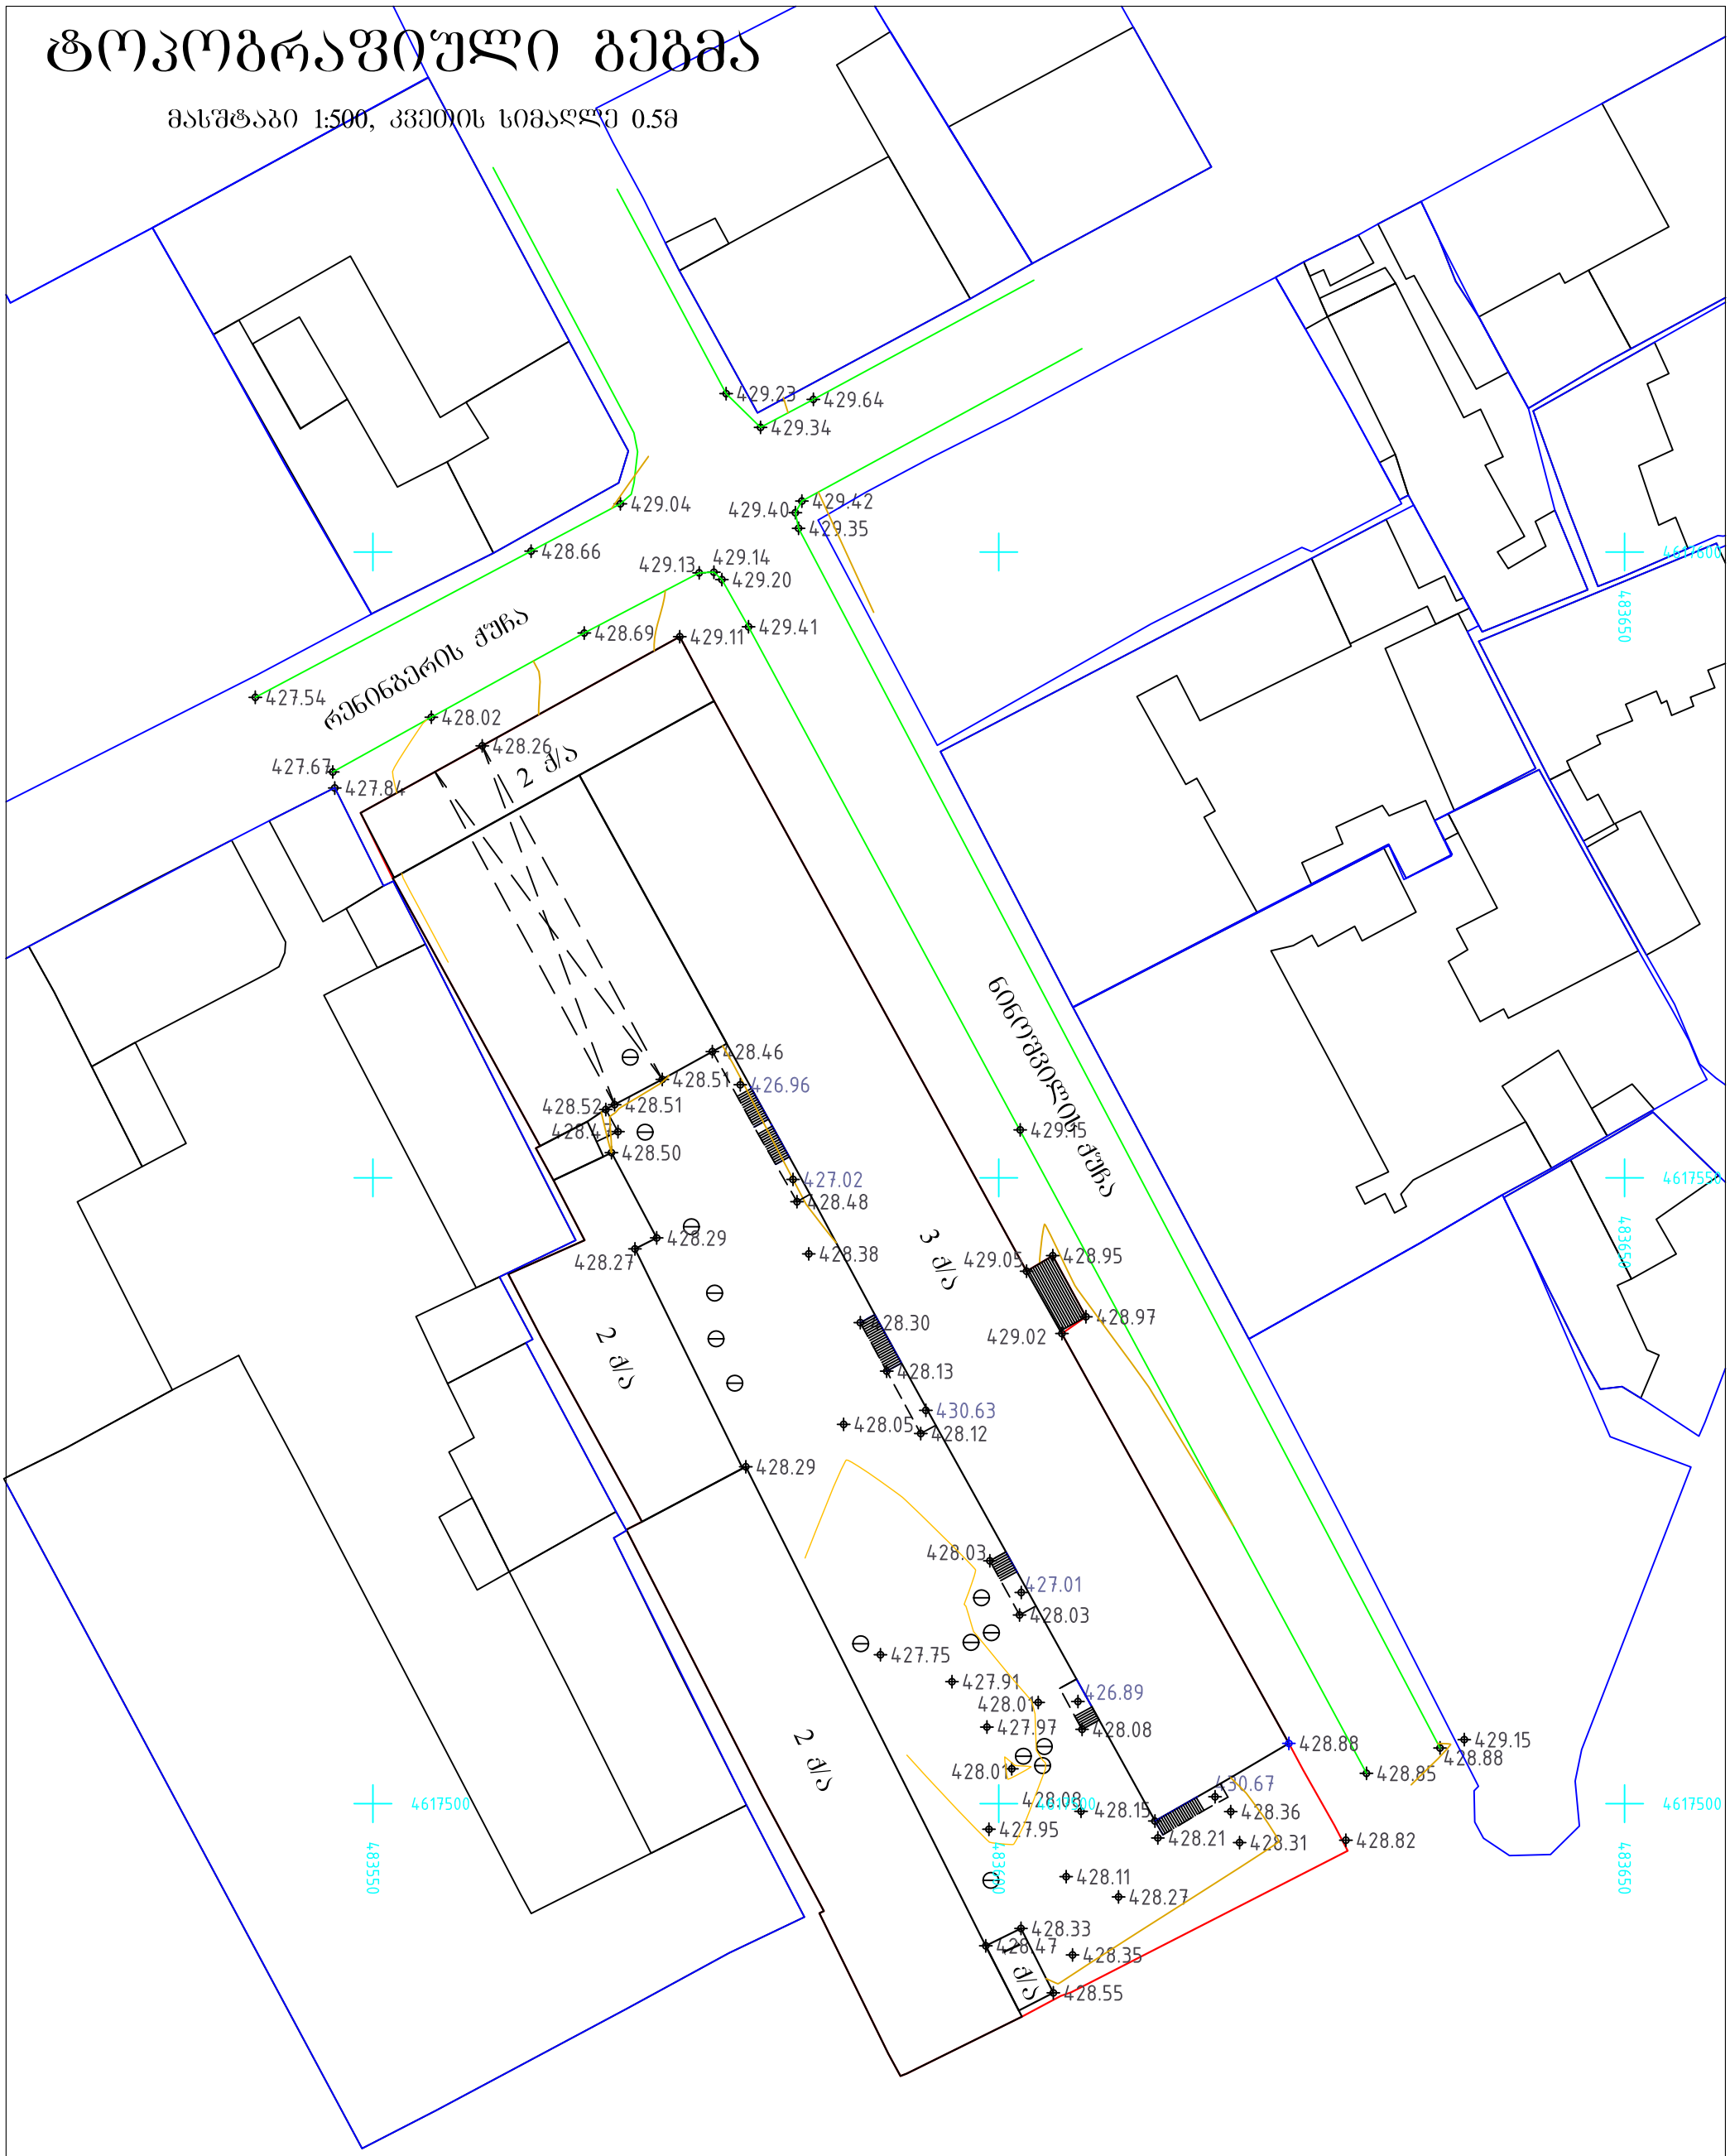

ქს	საცხ. სახლი	ხის ღობე	ბენზინგასამართი	წ	წყალი
ას	არასაცხო. სახლი	ცხაურიანი ღობე	რკინიგზა	კბ	კაშმირგაბმულობა
	მშენებარე შენობა	კედელი	იუტიემ კოორდინატები	კ	კანალიზაცია
	მომიჯნავე მიწის ნაკვეთი	ქვის ღობე	მრგვალი ჭა	კს	სანიაღვრე კანალიზაცია
	მიწის ნაკვეთი	წიწვოვანი ხე	ოთხკუთხედი ჭა	ბ	გაზი
	არკა	ფოთლოვანი ხე	ლამპიონი		დაბალი ძაბვის ელექტრო ხაზი
	ელ. გადამცემი ხაზი	ფლატე	მეტალის ღობე		მაღალი ძაბვის ელექტრო ხაზი

შ.პ.ს. „Fibonachi“

მისამართი:	ქ. თბილისი, ნინოშვილის ქ. №8		
დირექტორი		კ. ძაძამია	შესრ. თარიღი 28.02.2015 წ.
ამზომველი		კ. ძაძამია	
კომპ. შესრ.		კ. ძაძამია	
დამკვეთი		ს.ს. „ნინო“	