არსებული ტოპო გეგმა

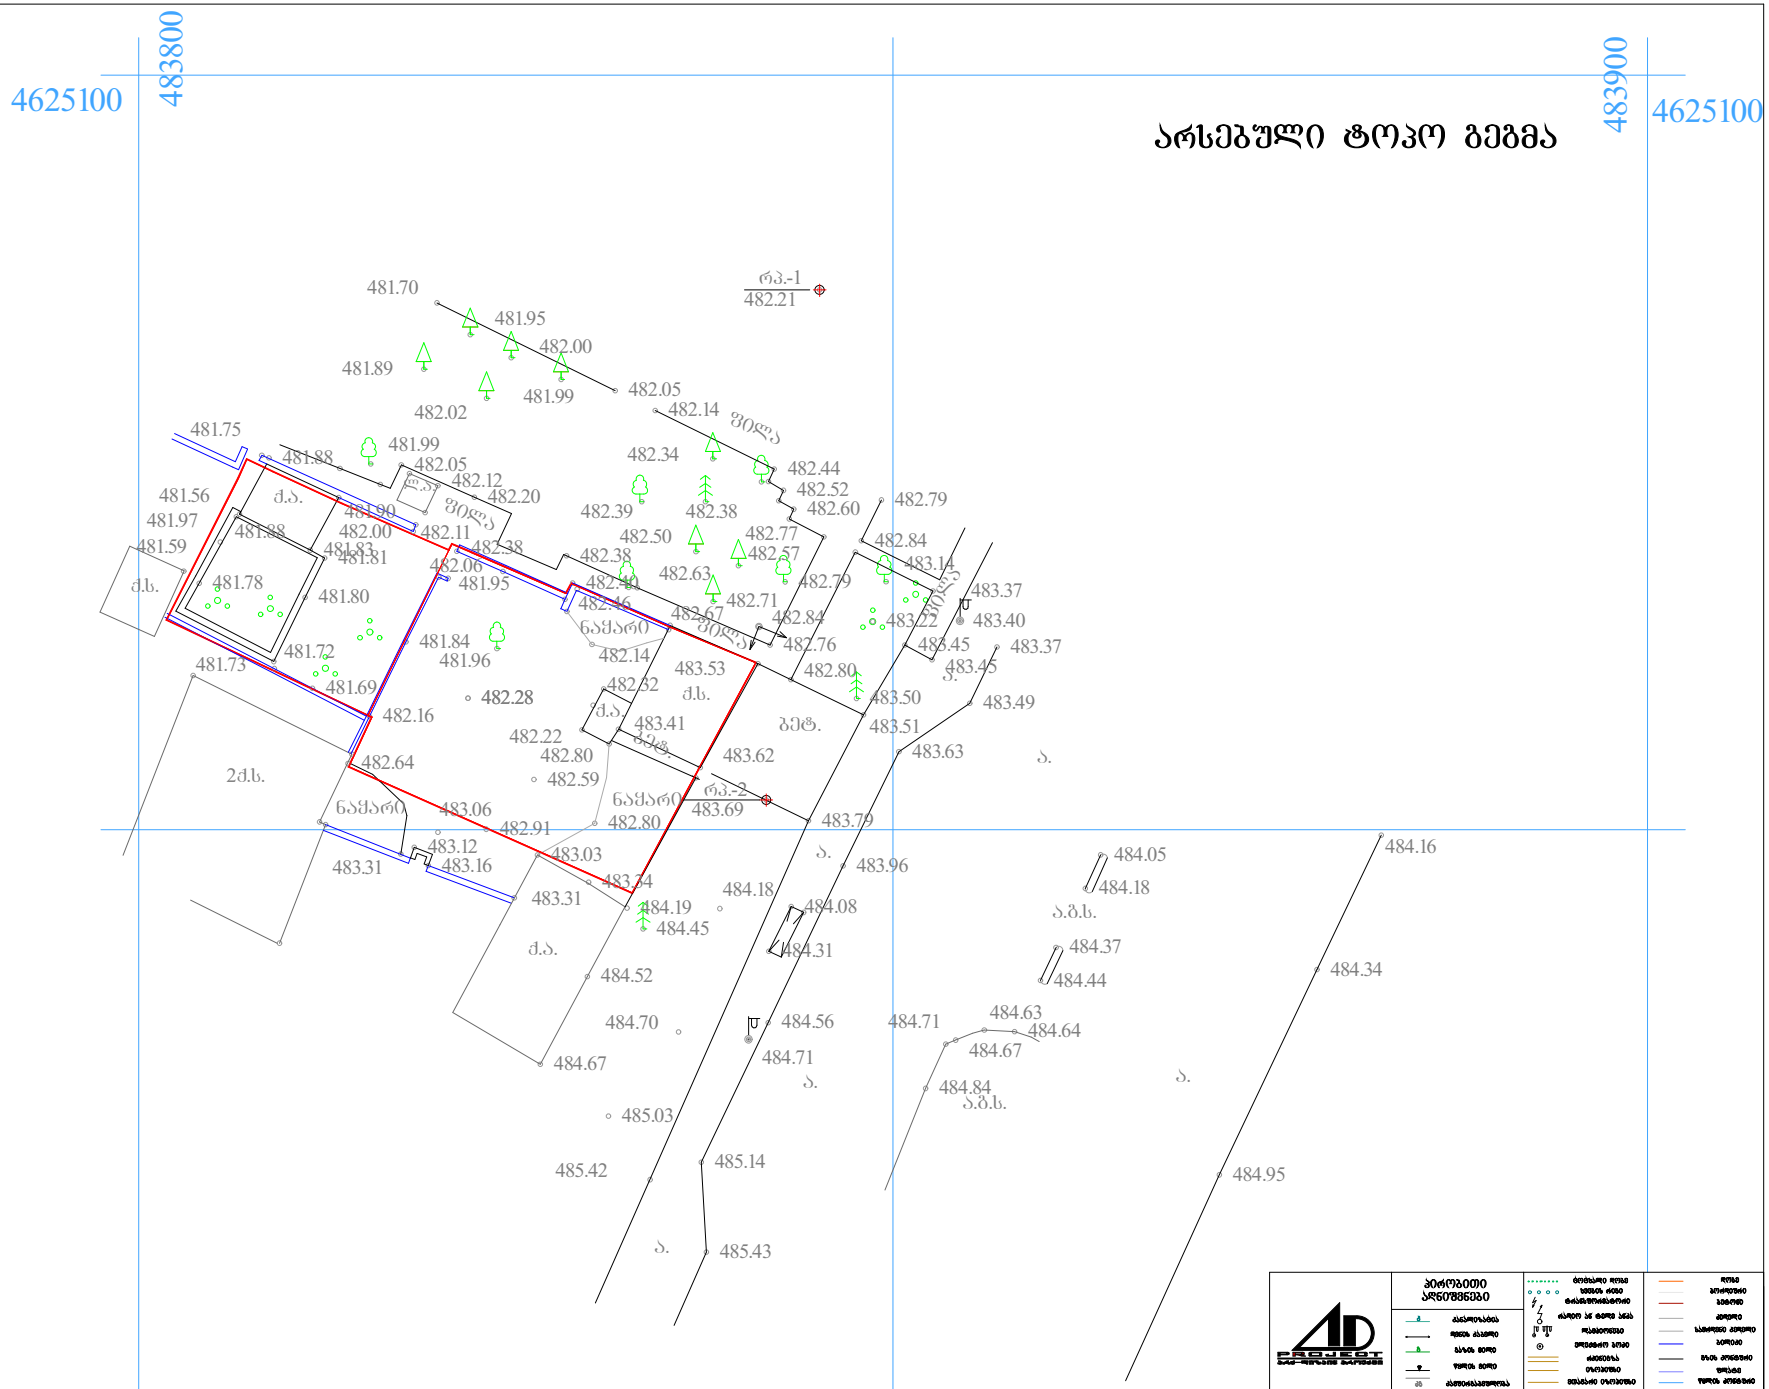

დირექტორი	მ. რევაზიშვილი		
პრ. ავტორები	მ. რევაზიშვილი		
აზომა	ნ. სამაკაშვილი		
დაამუშავა	ბ. ენუქიძე		
კონსტრუქტორი	მ. მექვაბიშვილი		

დამკვეთი
შ.პ.ს. "ეი ემ ბილდინგ ბრუპ"

ქ.თბილისი შატილის ქ. № 30-ის მინდებარედ

სტადია	ფურც.	თარიღი	მასშტაბი
პრ.		14.05.15	1:500

შ.პ.ს. "არქ-დიზაინ პროექტი"
თბილისი, უზნაძის №12
ტელ: 5 77 474 293

პირობითი აღნიშვნები

გენგეგმა
მ 1:500

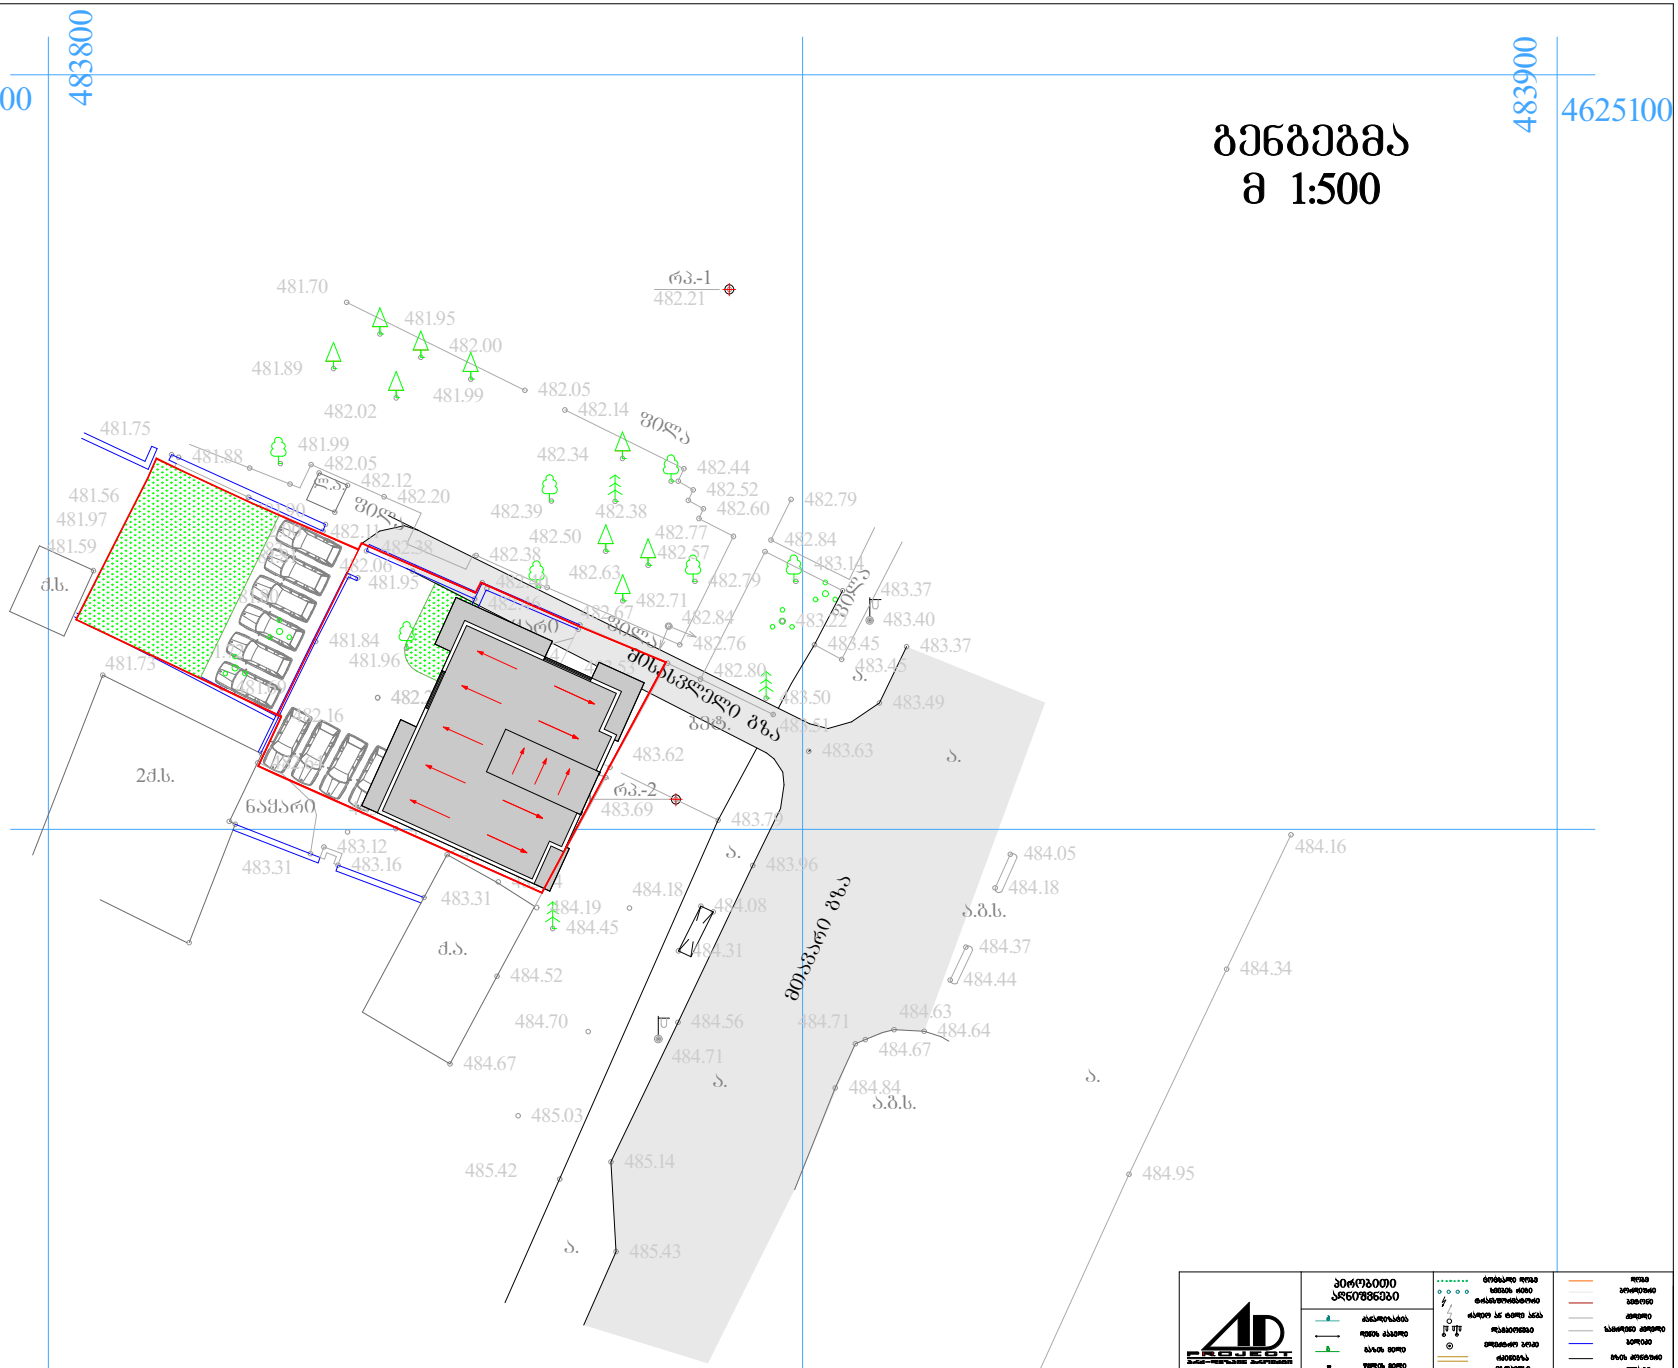

დირექტორი	მ. რევაზიშვილი		დასახელება "ში ში პილიონი ბოლო"	სტადია	შენრც.	თარიღი / მასშტაბი
პრ. ამტორები	მ. რევაზიშვილი			პრ.		14.05.15 / 1:500
ახორმა	ნ. სამპატიშვილი		ქ.თბილისი შატილის ქ. № 30-ის მიმდებარედ	შ.პ.ს. "არქ-დიზაინ პროექტი" თბილისი, შხნატის №12 ტელ: 5 77 474 293		
დაამუშავა	ბ. ენუქიძე					
კონსტრუქტორი	მ. მელიქიშვილი					

პირობითი აღნიშვნები

PROJECT