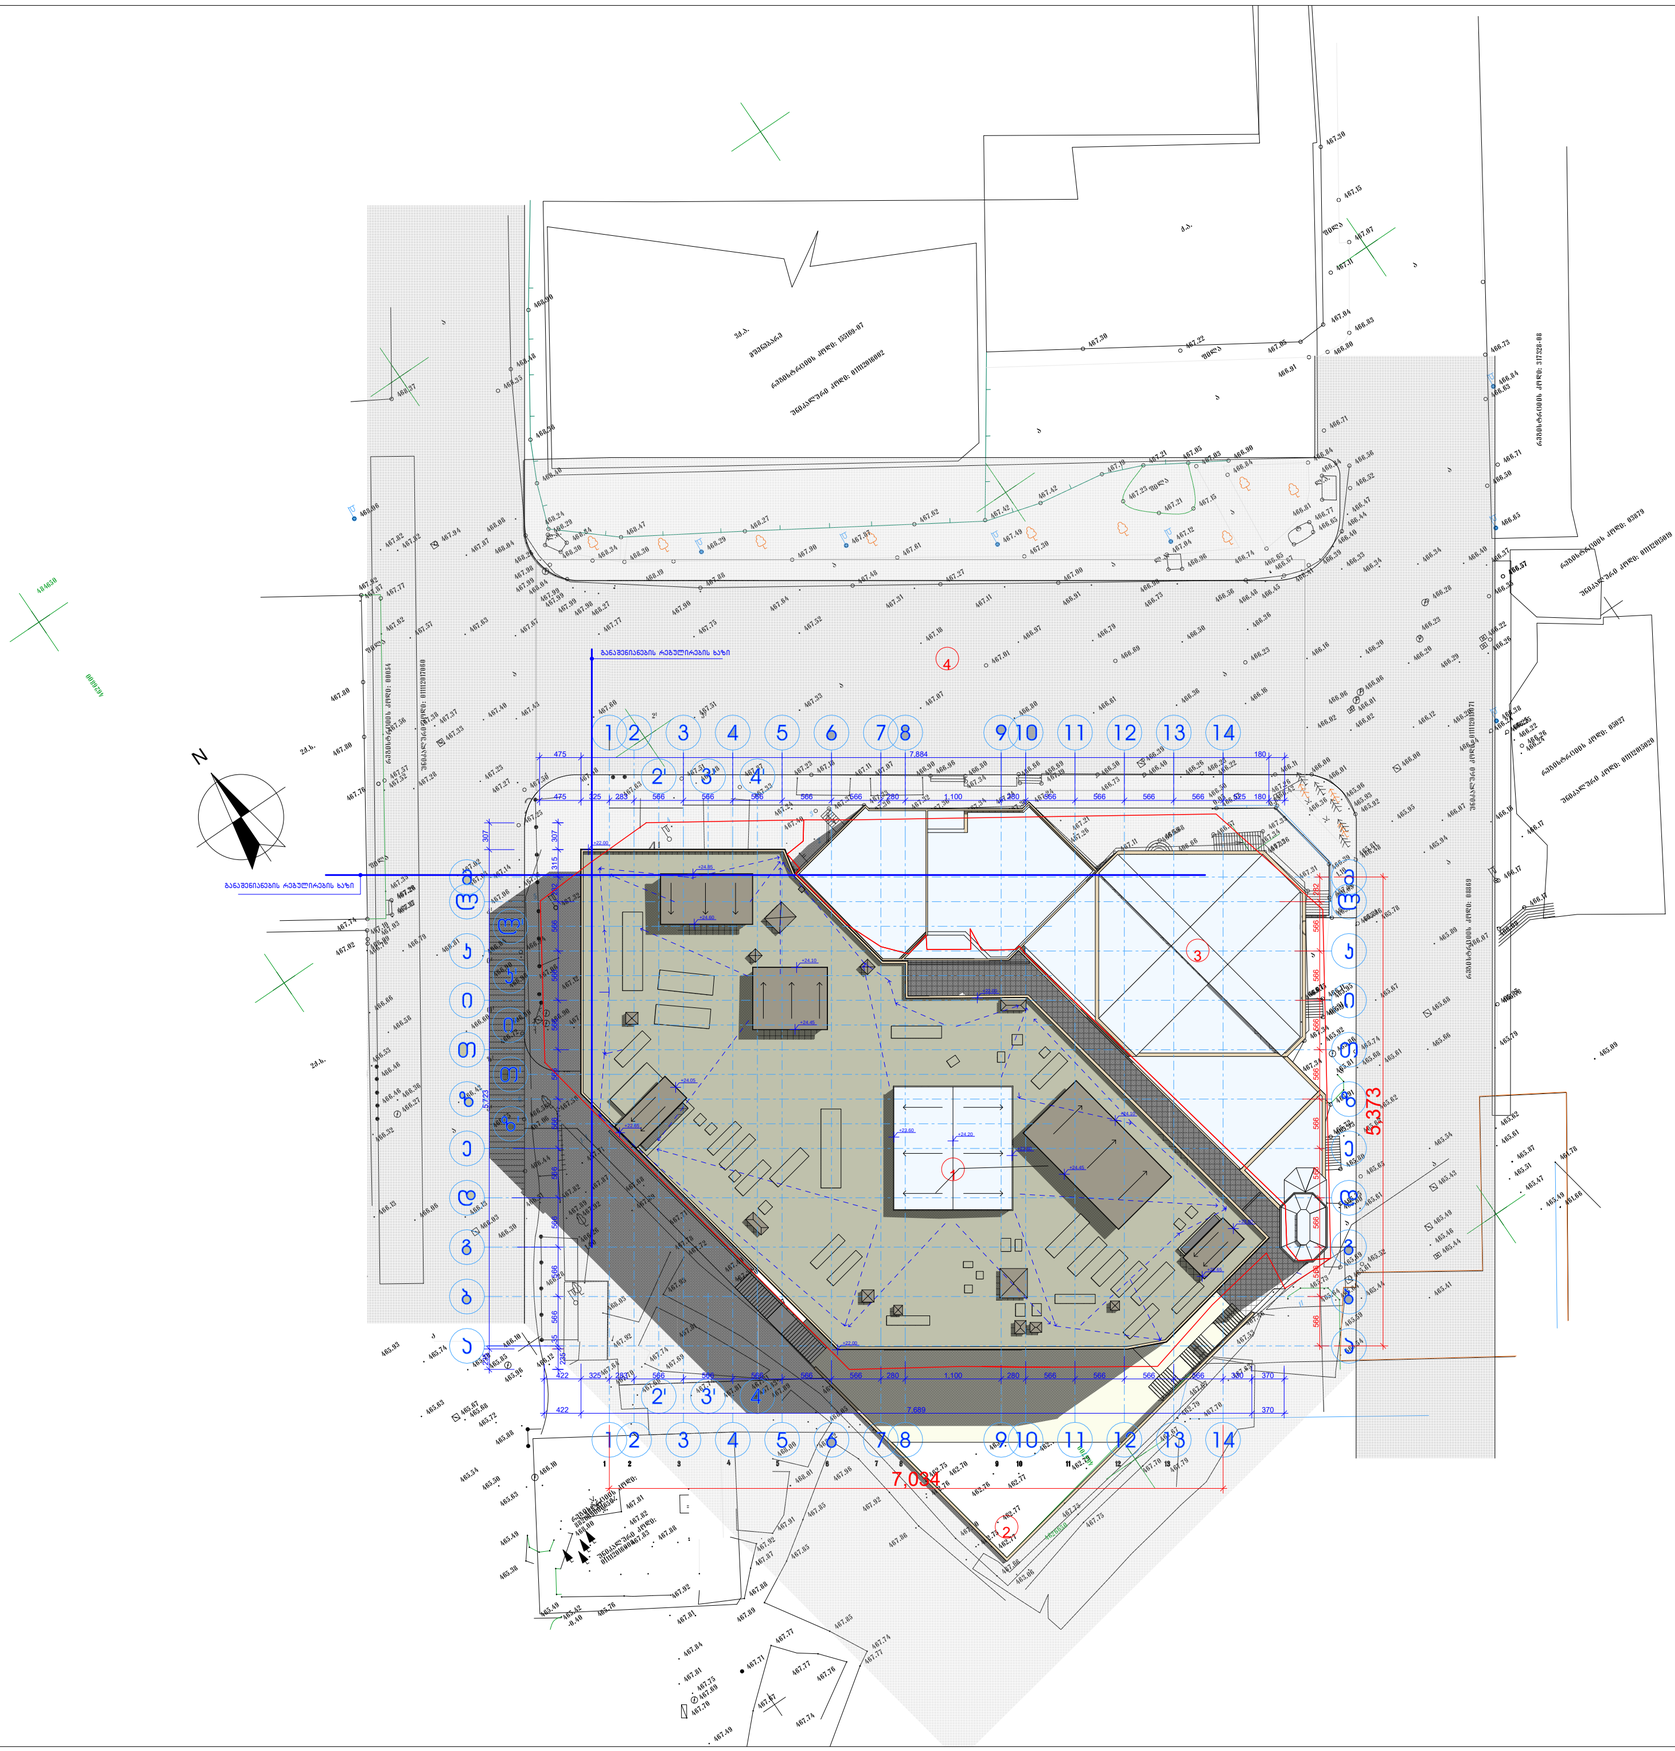

ფორმატი	დაკვეთა №	ფაილის სახელი
A-2		

ექსპლიკაცია:

1	საპროექტო ობიექტი
2	მეტროს სადგური "ახმეტელის თეატრი"
3	საპაჟრო ცენტრი "მარიამი"
4	01/360(02/24/2011) ბრძანებით შეთანხმებული მინისქვეშა ავტოსადგომის კონტური

პირობითი აღნიშვნები:

შენიშვნები:

1. ნახაზზე ზომები მოცემულია მილიმეტრებში
2. ნახაზზე მოცემული საპროექტო ნიშნული ±0.00 შეესაბამება აბსოლიტურ ნიშნულ
3. ნახაზი შესრულებულია არასაწყო მდგომარეობის ანაზომის მიხედვით

GREMIC გრემი
GEORGIAN REAL ESTATE & INVESTMENTS MANAGEMENT COMPANY
შ.პ.ს. „საქართველოს უძრავი ქონებისა და ინვესტიციების მართვის კომპანია"
თბილისი, ყაზბეგის გამზირი № 24
ტელ: 220 73 37, 577 30 33 36
mail@gremic.ge www. gremic.ge

დამკვეთი:
შ.პ.ს " სალხინო 93 "

პროექტის საბელნოვება / მისამართი:
მრავალ ფუნქციური კომპლექსი მეტროს სადგურ " ახმეტელის თეატრის" მიმდებარე ტერიტორიაზე

თანამდებობა	გვარი	ხელმოწერა
დირექტორი	ზ. ქანანავილი	
არქიტექტორი	ბ. წანიძე	
არქიტექტორი		

	ნახაზი	
მასშტაბი	1:500	გენგეგმა
თარიღი		
სტადია	ფურცელი	ფურცლები
არქიტექტურული პროექტი		