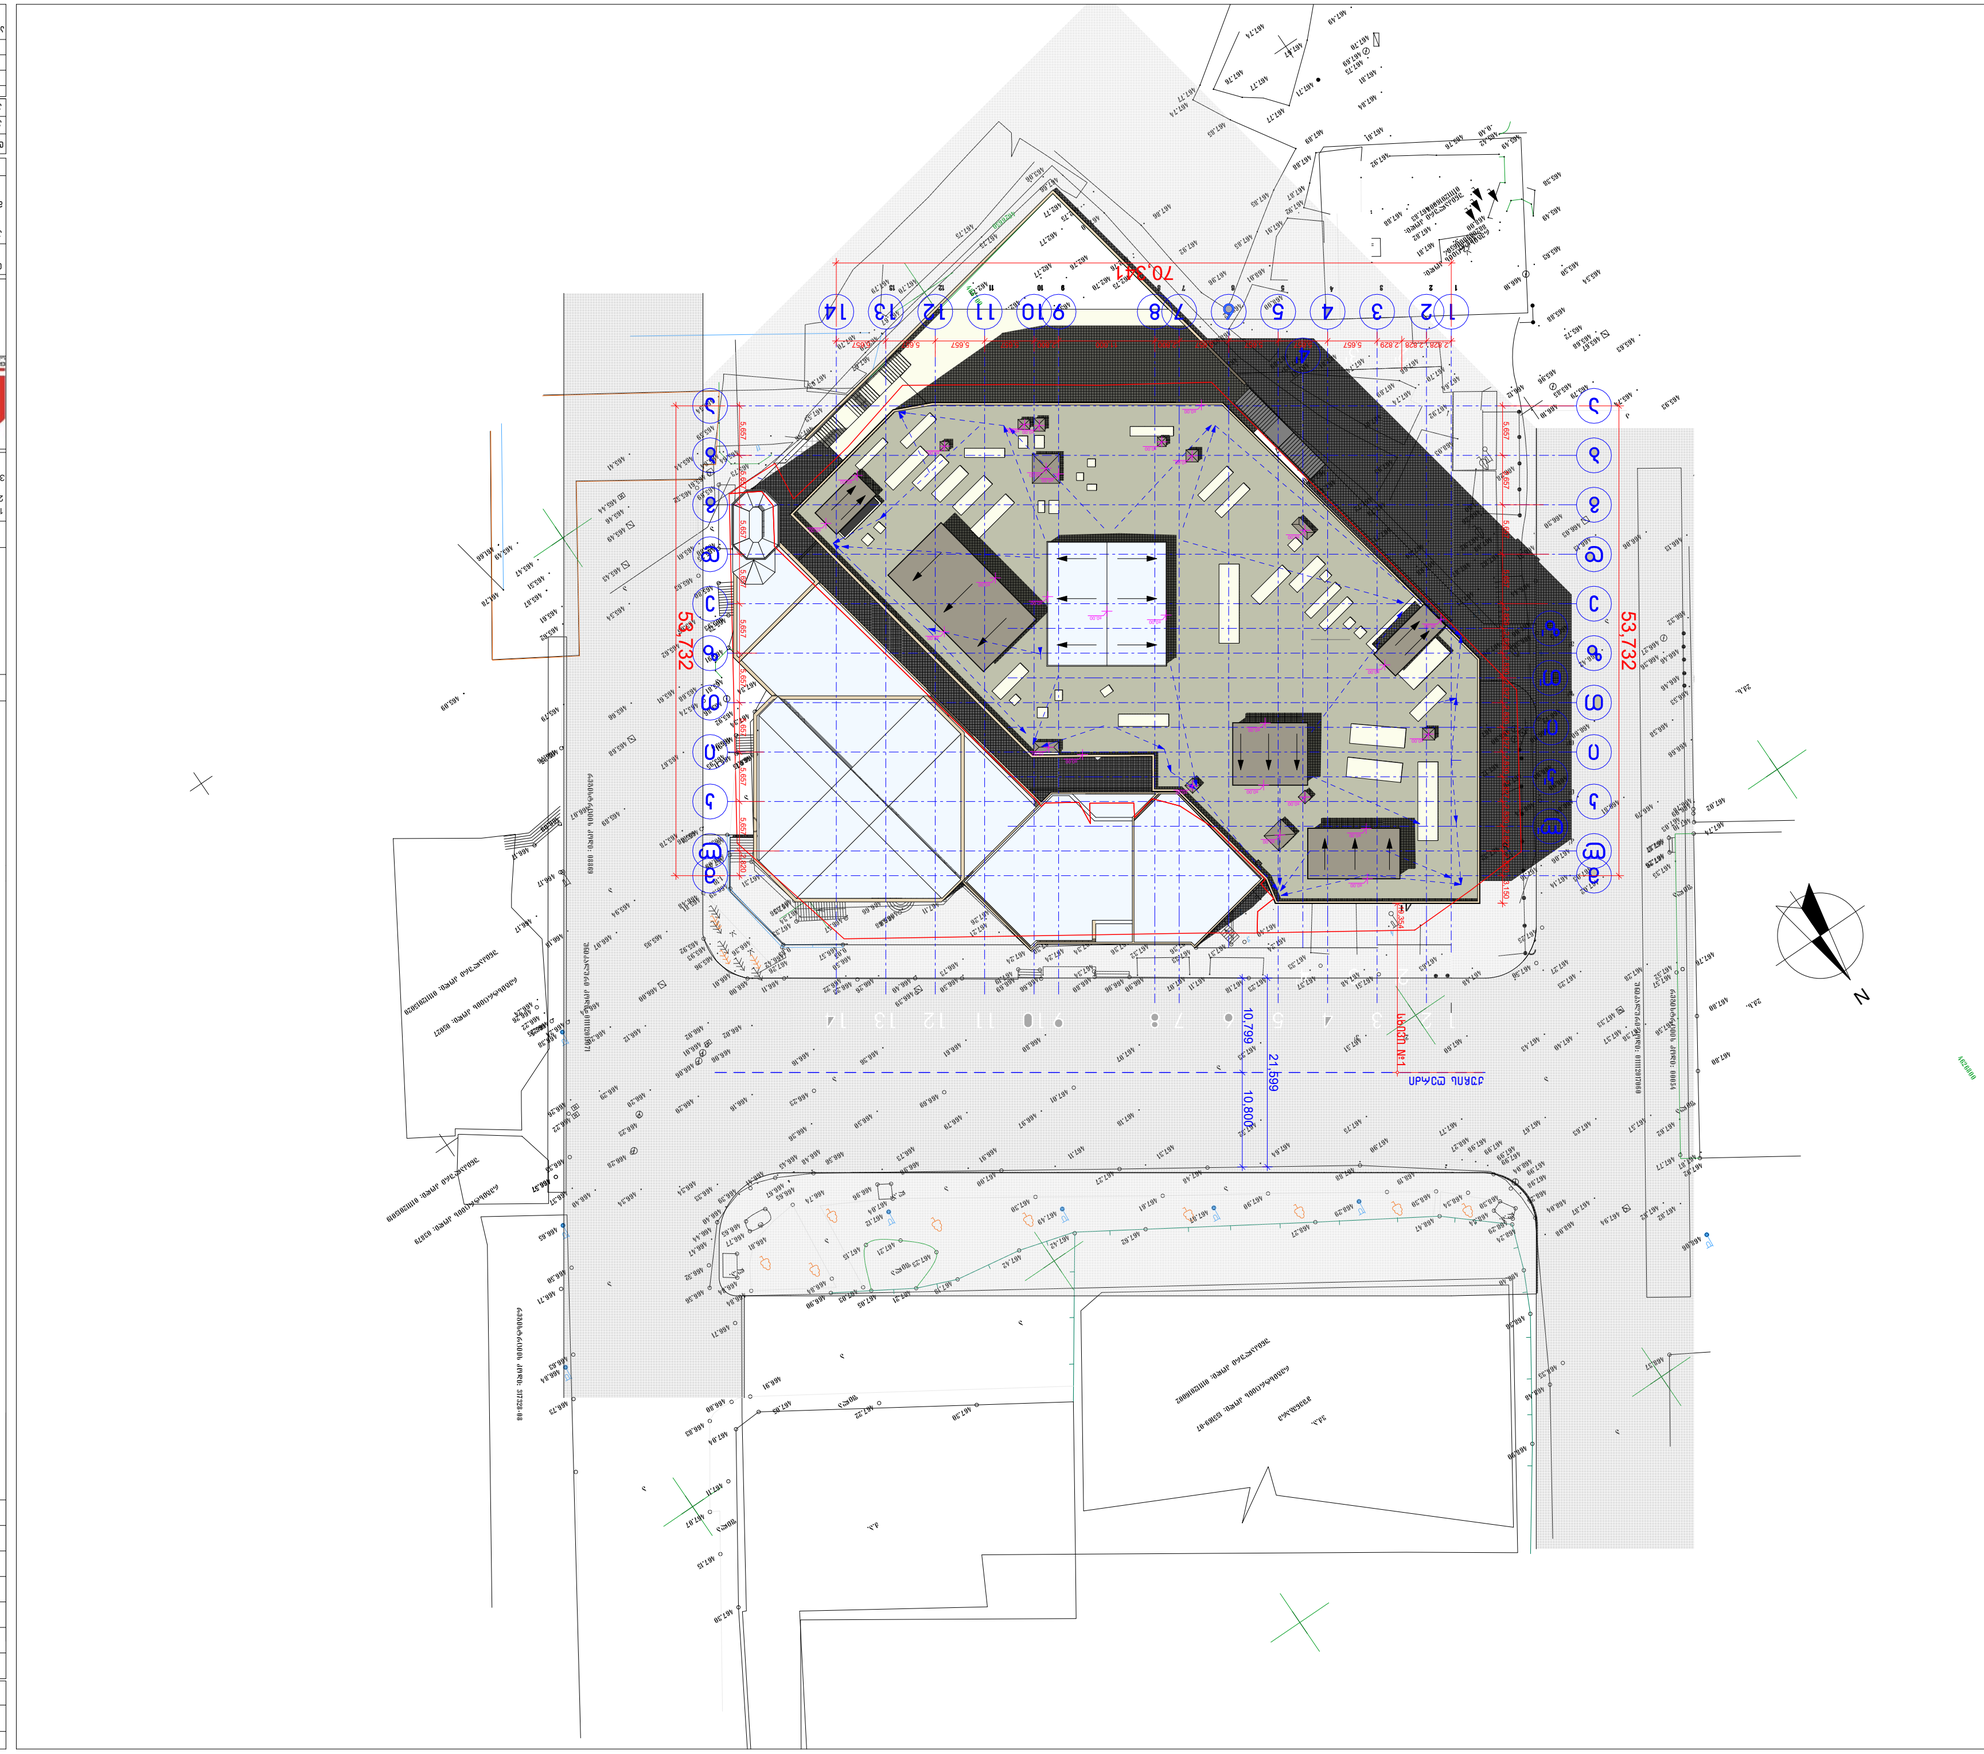

577/38

.1/71

578/43

.1/:1

576/17

.1/61

575/5:

.1/61

573/85

1/71

573/92

1/66
574/42

1/41

574/49

1/61

574/43

.1/36

575/5:

.1/51

578/13

.1/51

577/27

.1/5

5

1

76/66

.1/51

576/16

.1/51

577/61

1/16

1/96

577/37

2/91

576/53

.1/51

577/4:

2/21

578/92

578/94

578/99
578/93

578/41

578/23

578/:4

578/:3

578/98

578/9:
578/79

578/82

578/51

578/83
578/89

578/5:

578/82

578/85

578/96

578/85

578/88

578/87
578/88
578/88
578/78

578/92

578/95

578/81

578/7

57

:

8/86

578/96

578/9:

578/99

578/98

578/:3 578/:2 578/96

579/11

579/12

579/13

578/91

578/97
578/:3
578/:7

579/16

578/:3

578/92

578/92

578/94

578/9:

578/92

578/7

57

7

8/81

578/85

575/58

576/44

576/18

575/58

575/57

576

5

/27

76/27

574/4:

574/45
574/46

574/46

574/46

574/45

574/46
574/41
574/46

574/18

574/51

574/47
574/45

574/48

574/74

578/8:

578/78

578/86

578/86

578/81

578/78

578/77

573/88

573/88

573/87

573/88

573/87
573/81

573/82

573/86

573/85

573/85

574/18

574/45
573/88

573/85
573/85

574/4

5

7

74/54

574/18 574/42

573/8:

574/39 573/88

573/86

573/88

577/86

577/::

577/91

577/95

577/:3

578/27 578/11

577/:7
576/2:

577/99

577/9
5

7

77/:1

578/22

578/13

578/27

578/25

577/:7

574/79

573/88

573/86

573/87

573/86

574/17

575/86

575/85

573/88

573/8:

573/89

573/8:

573/89
573/8:
574/4

57

3

4/43
575/65

575/59

576/13
576/15

576/69

578/52

578/14

578/21

578/53

575/6:

577/:1

578/18 578/31

578/35
578/26

578/64

578/57
578/74
578/81

578/42

578/39

578/42

578/54
578/54

578/54

578/55

578/54

578/59

578/46

578/48

578/35

578/48

578/47

578/34

578/22

578/18

578/74

578/44

578/59

578/59

578/71

578/88

578/86

578/62

578/44

578/63

578/:1

578/75

579/19

579/15

578/::

578/::

578/:9

578/::

578/18

578/29

577/:8

577/91

577/72

577/8:

577/61

577/47

577/27

577/47

577/84

577/:2

578/22

578/42

578/43

577/:1

577/91

578/47

578/45

578/41

578/37

578/32

577/77

577/7:

577/84

577/61

577/4:

577/51

577/37

577/33

577/47

577/61

577/68

578/45

578/46

577/58

577/55

577/51

577/4: 577/52 577/56

577/59

577/44

577/45

577/45

577/51
577/3:
577/31

577/31

577/27

577/13

577/23

577/31

577/29

577/18

576/:6

577/11

577/12

577/17

577/33

577/48

577/37

577/35

577/36

577/33

577/35

577/28

578/31

578/26

578/44

578/42

578/3:

578/41
578/39

578/34

578/36
578/26

578/37

578/62
578/4:
578/2:

578/35

578/31

577/:6
577/:3

577/:5

578/35 578/3:
578/39

578/27

578/27

578/98

578/93

578/93

578/78

578/74

578/68

578/54
578/51

578/48
578/49

578/34

578/39

578/13

578/14

577/95

577/92
577/8:

578/21
578/16

578

5

/28
78
5

/23

78/17
578/27
577/:9

577/:1

577/:1

578/17

578/25

578/38

578/44

578/98

578/73

578/67

578/63

578/46

578/23
578/14
577/89

577/77

578/31

578/82

578/7:
578/85

579/14

576/8

57

:

6/85

577/24

577/17

577/53

577/47

577/71

577/69
577/64

577/43

577/24

577/57

577/57

577/38

577/14

578/9:

578/93

578/47 578/17

578/27

577/:1
577/83

577/66

577/62
577/41

577/21

576/:4

577/39

576/96

577/21 576/74

577/23

578/75

576/:7

576/99

578/92

579/18

578/:3

576/87

576/78

576/8
5

3

76/79

576/74

576/65

576/61

579/11

576/5:

576/49

576/5:

572/89

572/77

576/1:

576/89

576/78

576/72

576/73

576/77

576/9:
576/:5

577/1:

576/98

576/8:

576/5:
576/58
576/62
576/72

576/73

576/55

576/5:

576/54

576/79

576/97
577/11

577/12

576/:7

576/:4

576/92

576/92
576/:6

576/79

576/76
576/83

576/72

576/55
576/92
576/:3

576/:2
577/18

577/14

577/13

576/86

576/7:

576/75

576/72

576/6:

576/65 576/52

576/57

576/65

576/98

579/38

577/78

578/33

578/32 578/26

578/14

577/::

537

574/53

574/56

574/56

574/51

578/76
578/44

578/48

578/38

578/44

578/15

577/:6

57

5

7

77/::

/::

578/11

578/11

577/:4

578/21 578/16

578/3:
578/46

578/45

578/44

578/27

578/2:

578/43

577/:5

578/36

578/61

578/13

578/85

5728

57

578/91

578/68

578/91

578/43

578/43

578/46

574/48

578/46
578/44
578/44

578/51

578/48

578/29

577/:7

578/45

578/43

578/35

578/2: 578/35

578/42

578/22

57/79 577/86

578/45

577/77

577/66

577/68

578/44

578/37

578/47

578/42
578/44

578/41

577/34

577/53

577/22

576/:3

577/59

576/97

577/13

577/17

577/67

577/:7 577/:9

578/15

578/23

578/11
578/41
578/5:

578/72

578/:1

579/2:
579/41
579/45
579/45

579/41 578/:9

579/58

579/3: 579/38

578/98

578/73

578/53

578/53

578/2:

578/32
578/34

578/32

578/26
578/16

578/14

577/:1

577/95

577/95

577/95
577/92

577/67
577/82

577/94
577/91

578/15 578/16

577/:2

578/33

578/41

577/68

577/35

577/49

57/36

577/37

577/28
577/28

576/87
577/18

577/46

577/61

577/82
577/74

577/84

577/34

577/7:

578/12

577/85

577/76

5

577/76

77/88

577/63
578/22

578/18
578/26
578/41

577/95

577/76

576/:9

577/19

57/26

577/22

576/:5
578/45

578/45

576/:2

576/:5 576/:4

576/91

576/91
576/84

576/75

576/63

576/76

578/54

576/85

577/34

577/39

578/87

577/55

577/67

577/::

578/21
578/:3

578/88
579/17

579/48

579/:1
579/59
579/46

579/49

579/51

579/35

579/3:

5

579/37
79/15

578/::

578/99

578/59

578/38

578/62

578/:5

u

m/b/

4r/b/

r/b/
m/b/

m/b/

m/b/

m/b/

r/b/

3r/t/
3r/t/

b

gjmb

gjmb

tbwbXsp dfousj

b

b

b

b

b
b

b

b

b

b

b

b
b

b

b
b

b

b

gjmb

gjmb

gjmb

gjmb

5737761

595811

sfhjtusdjjt lpej; 26627:.18

vojlbmvsj lpej; 122223127113

sfhjtusdjjt!lpej;!11165

vojlbmvsj lpej; 122223128171

sfhjtusdjjt!lpej;!1997: vojlbmvsj lpej; 122223126182

sfhjtusdjjt!lpej;!428439.19 sfhjtusdjjt lpej; 16138

vojlbmvsj lpej; 122223126131

sfhjtusdjjt lpej; 1498:

vojlbmvsj lpej; 12222312612:

sfhjtusdjjt lpej;

99311:111767

vojlbmvsj lpej;

122223127119

ნთფოფცბსფ

4r/b/

5737911 595761

34 5 6 7 8 9: 24 21 22 23

b

2

f2

j2

l2

{2

U2

32 42

2

3
4

5

6
7

8

9

:

22

7

8

9

21

23

24

6

8

9

:

21

23

25

7

22

24

[23

[21
[:

[9
[8

2`2

U22

J21

J6

J8

J9

2`4

`5`2

N

ექსპლიკაცია:
3. ნახაზი შესრულებულია არსებული

მდგომარეობის ანაზომის მიხედვით

A-2

ფორმატი დაკვეთა # ფაილის სახელი

შენიშვნები:

1. ნახაზზე ზომები მოცემულია მილიმეტრებში

თანამდებობა გვარი ხელმოწერა

პროექტის სახელწოდება / მისამართი:

S.p.s " salxino 93 "

ნახაზი

სტადია ფურცელი ფურცლები

თარიღი

მასშტაბი

შეესაბამაება აბსოლიტურ ნიშნულ

2. ნახაზზე მოცემული საპროექტო ნიშნული

დამკვეთი:

პირობითი აღნიშვნები:

მრავალ ფუნქციური კომპლექსი

მეტროს სადგურ " ახმეტელის თეატრის" მიმდებარე

ტერიტორიაზე

53,732

70,341

53,732

5,657 5,657 5,657 5,657 2,829 2,828 2,830 2,827 2,830 2,827 2,830 2,827 2,830 2,827 2,820 3,150

2,828 2,828 2,829 5,657 5,657 5,657 5,657 2,800 11,000 2,800 5,657 5,657 5,657 5,657

5,657 5,657 5,657 5,657 5,657 5,657 5,657 5,657 5,657 2,820

21,599

19,354

10,799 10,800

±0,00 ±0,00

±0,00

±0,00

±0,00

±0,00
±0,00

±0,00

±0,00

±0,00

±0,00

±0,00

±0,00

±0,00

±0,00

±0,00

±0,00
±0,00

±0,00

±0,00 ±0,00

±0,00
±0,00

±0,00

±0,00

±0,00

±0,00

±0,00

mail@gremic.ge www. gremic.ge

არქიტექტორი გ. წასიძე

არქიტექტურული

პროექტი
დირექტორი

არქიტექტორი

±0.00

ზ. ქანანაშვილი

შ.პ.ს. ,,საქართველოს

უძრავი ქონებისა და ინვესტიციების

მართვის კომპანია~

თბილისი, ყაზბეგის გამზირი # 24

ტელ: 220 73 37, 577 30 33 36

გენგეგმა

1 კომერციული ფართი

2 დერეფანი

3

4

კიბის უჯერდი

ლიფტის ჰოლი

1212.00 m2

1025.67 m2

ჯამური ფართი

39.30 m2

10.55 m2

2299.12 m2

5 დამხმარე ფართი

11.60 m2

1:500

ქუჩის ღერძი

სხივი #1

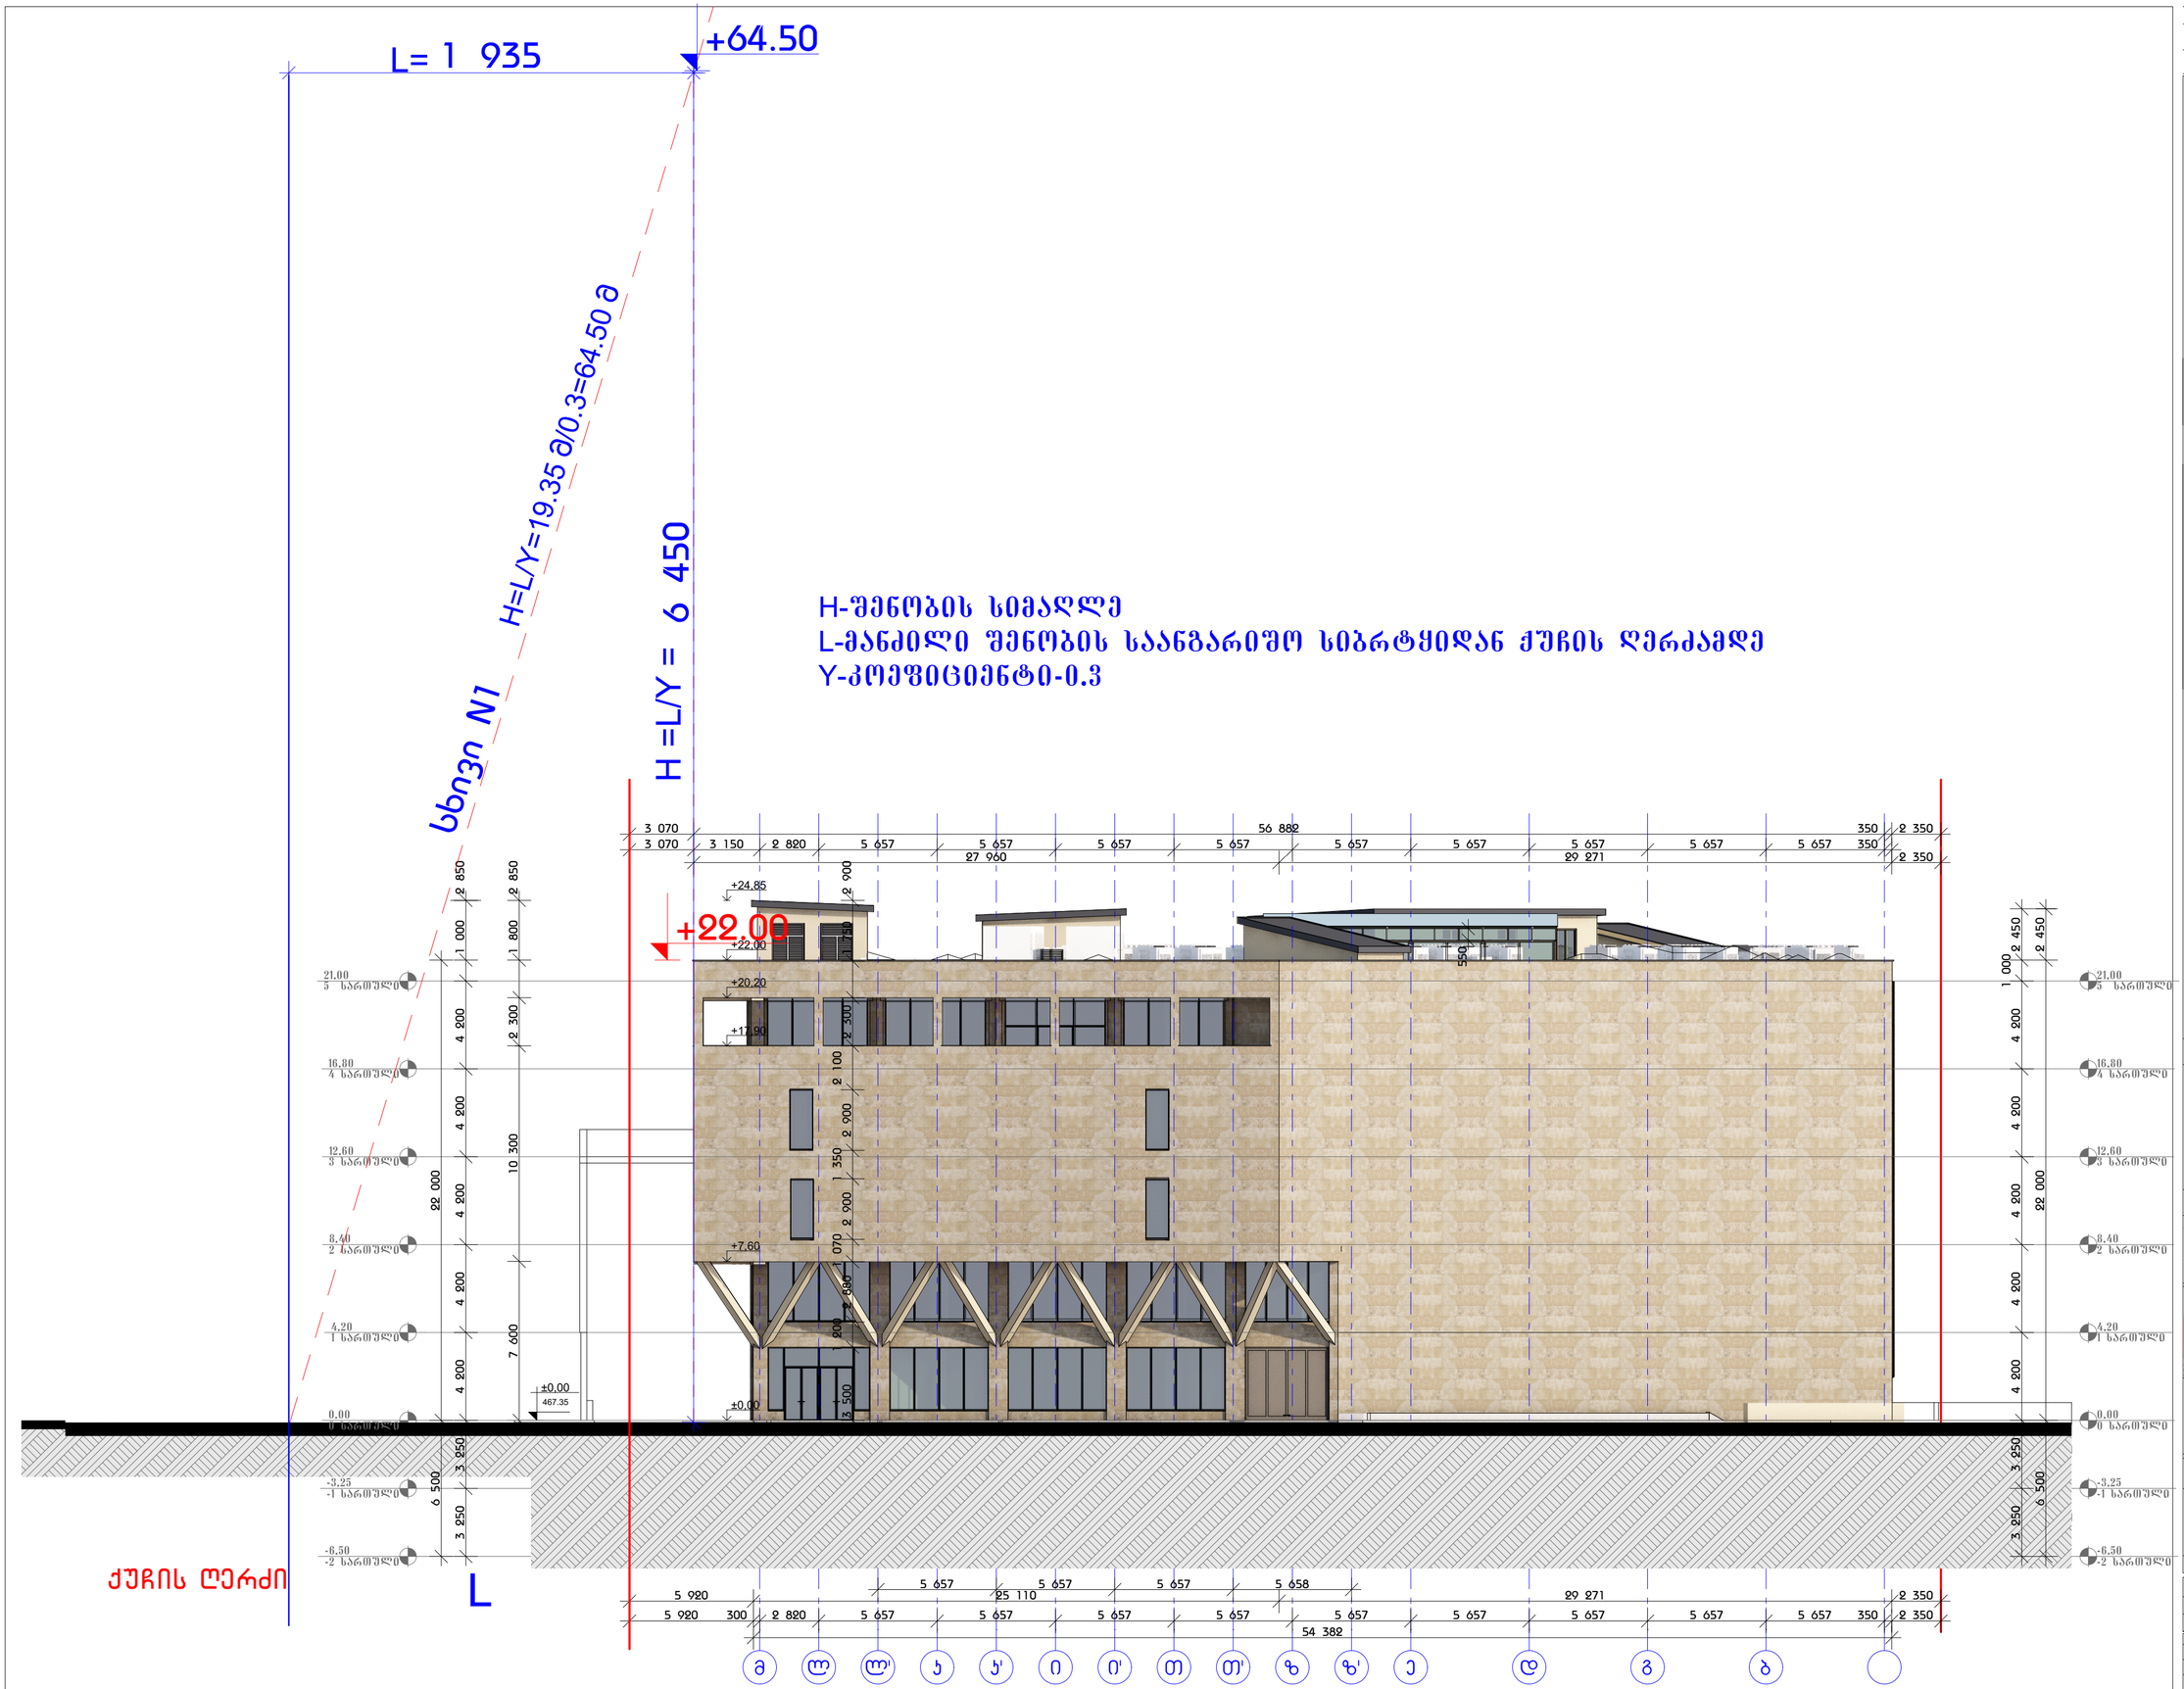

GSPublisherEngine 0.0.100.100

m l l' k k' i i' T T' z z' e d g b

ექსპლიკაცია:

3. ნახაზი შესრულებულია არსებული
მდგომარეობის ანაზომის მიხედვით

A-1

ფორმატი დაკვეთა # ფაილის სახელი

შენიშვნები:

1. ნახაზზე ზომები მოცემულია მილიმეტრებში

თანამდებობა გვარი ხელმოწერა

პროექტის სახელწოდება / მისამართი:

S.p.s " salxino 93 "

ნახაზი

სტადია ფურცელი ფურცლები

თარიღი

მასშტაბი

შეესაბამაება აბსოლიტურ ნიშნულ

2. ნახაზზე მოცემული საპროექტო ნიშნული

დამკვეთი:

პირობითი აღნიშვნები:

მრავალ ფუნქციური კომპლექსი
მეტროს სადგურ " ახმეტელის თეატრის" მიმდებარე
ტერიტორიაზე

550

3 070 3 150 2 820 5 657 5 657 5 657 5 657 5 657 5 657 5 657 5 657 5 657 350

5 920 300 2 820 5 657 5 657 5 657 5 657 5 657 5 657 5 657 5 657 5 657 350 2 350

3 070 56 882 350 2 350

54 382

5 920 25 110 29 271 2 350

27 960 29 271 2 350

5 657 5 657 5 657 5 658

7 600 10 300 2 300 1 800 2 850

±0,00

+7,60

+17,90

+20,20

+22,00

+24,85

±0,00

mail@gremic.ge www. gremic.ge

არქიტექტორი

გ. წასიძე

არქიტექტურული
პროექტი

დირექტორი

არქიტექტორი

±0.00

ზ. ქანანაშვილი

შ.პ.ს. ,,საქართველოს
უძრავი ქონებისა და ინვესტიციების
მართვის კომპანია~

თბილისი, ყაზბეგის გამზირი # 24
ტელ: 220 73 37, 577 30 33 36

სიმაღლის სქემა

467.35

467.35

- 6,50
- 2 სართული

- 6,50
- 2 სართული

- 3,25
-1 სართული

- 3,25
-1 სართული

0,00 0,00
0 სართული

4,20
1 სართული

4,20
1 სართული

8,40
2 სართული

8,40
2 სართული

12,60
3 სართული

12,60
3 სართული

16,80
4 სართული

16,80
4 სართული

21,00
5 სართული

21,00
5 სართული

3 250 3 250 4 200 4 200 4 200 4 200 4 200 1 000 2 850

3 250 3 250 4 200 4 200 4 200 4 200 4 200

1 000

2 450

6 500 22 000

6 500 22 000 2 450

3 500

1 200

2 880

1 070

2 900

1 350

2 900

2 100

2 300 1 750 2 900

1 935

6 450

+64.50

+22.00

L

H

=

L

/Y

=

H=L/Y=

19.35

m/0.3=64.50

m

H-შენობის სიმაღლე

L-მანძილი შენობის საანგარიშო სიბრტყიდან ქუჩის ღერძამდე

Y-კოეფიციენტი-0.3

ქუჩის ღერძი

L=

სხივი

N1

0 სართული