საპროექტო ფასადი 1-11 ღერძებში მ 1:100

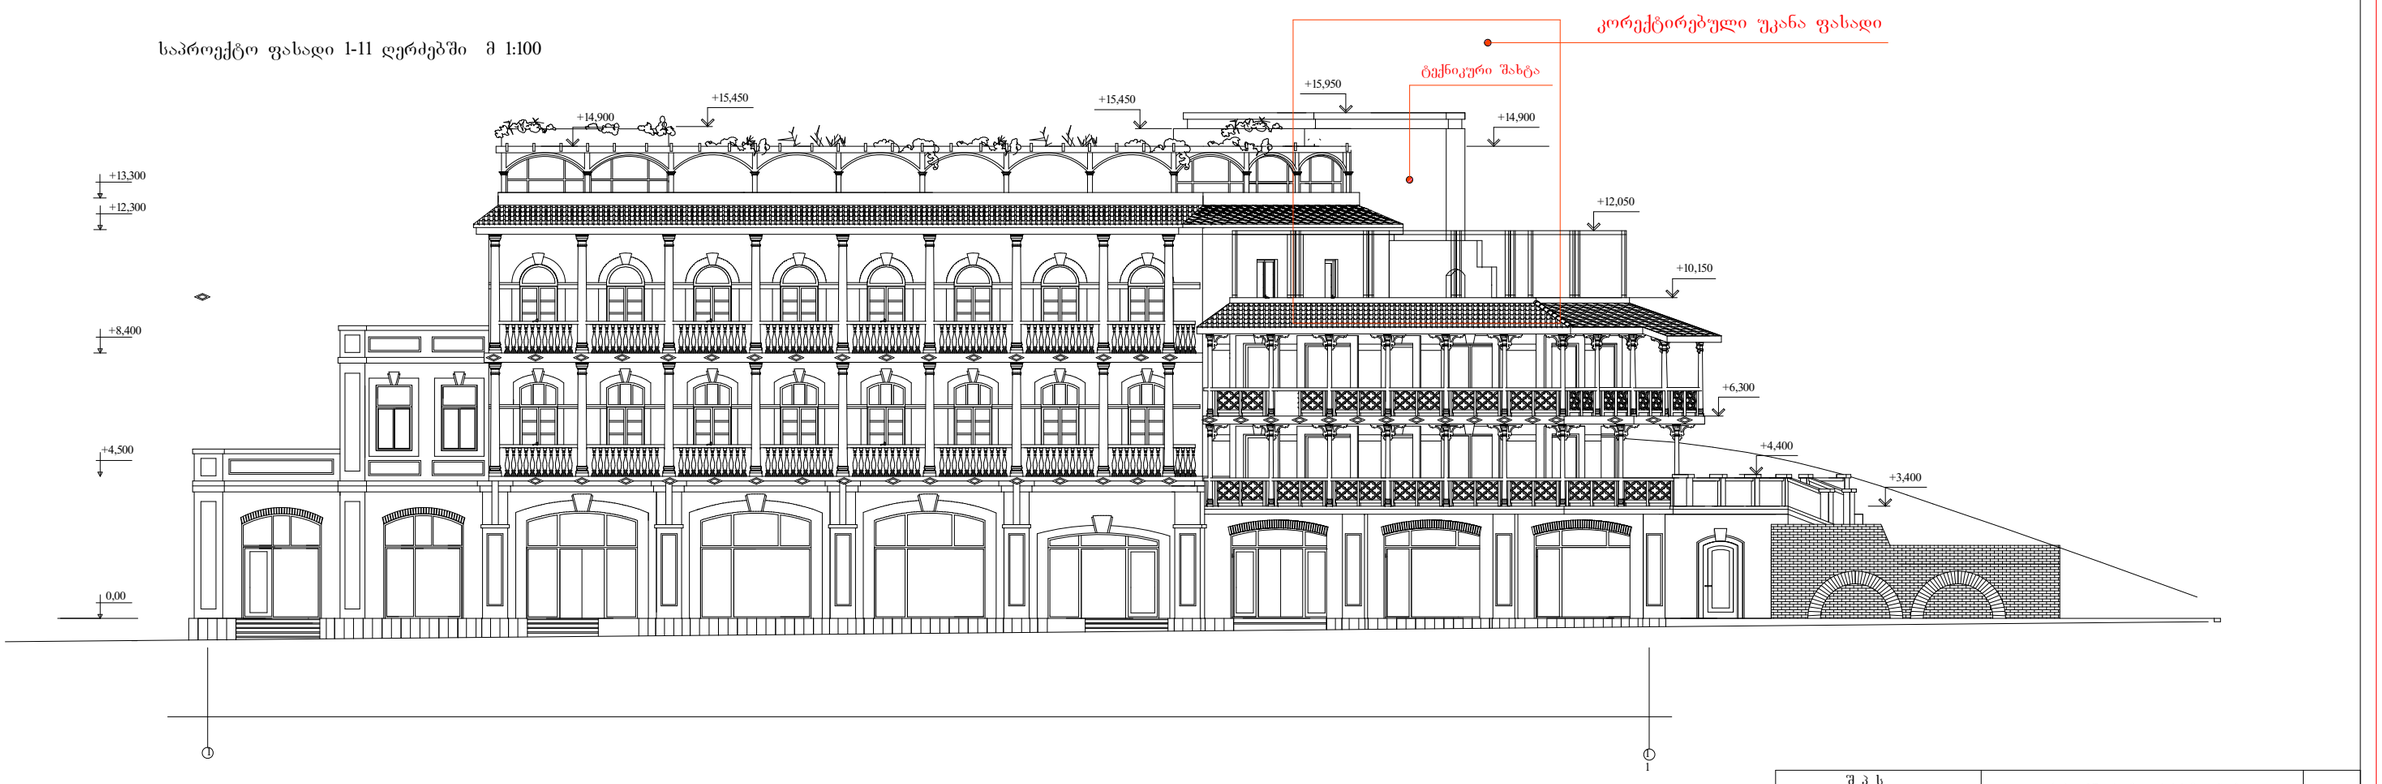

შენიშვნა:
1. მოცემული ნახაზი განიხილეთ სხვა ნახაზებთან ერთად.
2. ზომები მოცემულია მილიმეტრებში.

შ პ ს "პმკ"				ქობულეთში, რიყეზე, ვერიას მიდამოებთან საზოგადოებრივი კვების ობიექტის პროექტი			
დირექტორი	ა.ბაბაშიძილი			არქიტექტურული ნაწილი	სტადია	ფურცელი	ფურცლები
პრ. ხელმძღვანელი	გ.ჯაფარიძე				პპ	ა-16	
დაპროექტება	გ.ჯაფარიძე			ფასადი 1-11 ღერძებში მ1:100	შპს "ხურო XXI"		

საპროექტო ფასადი 11-1 ღერძებში მ 1:100

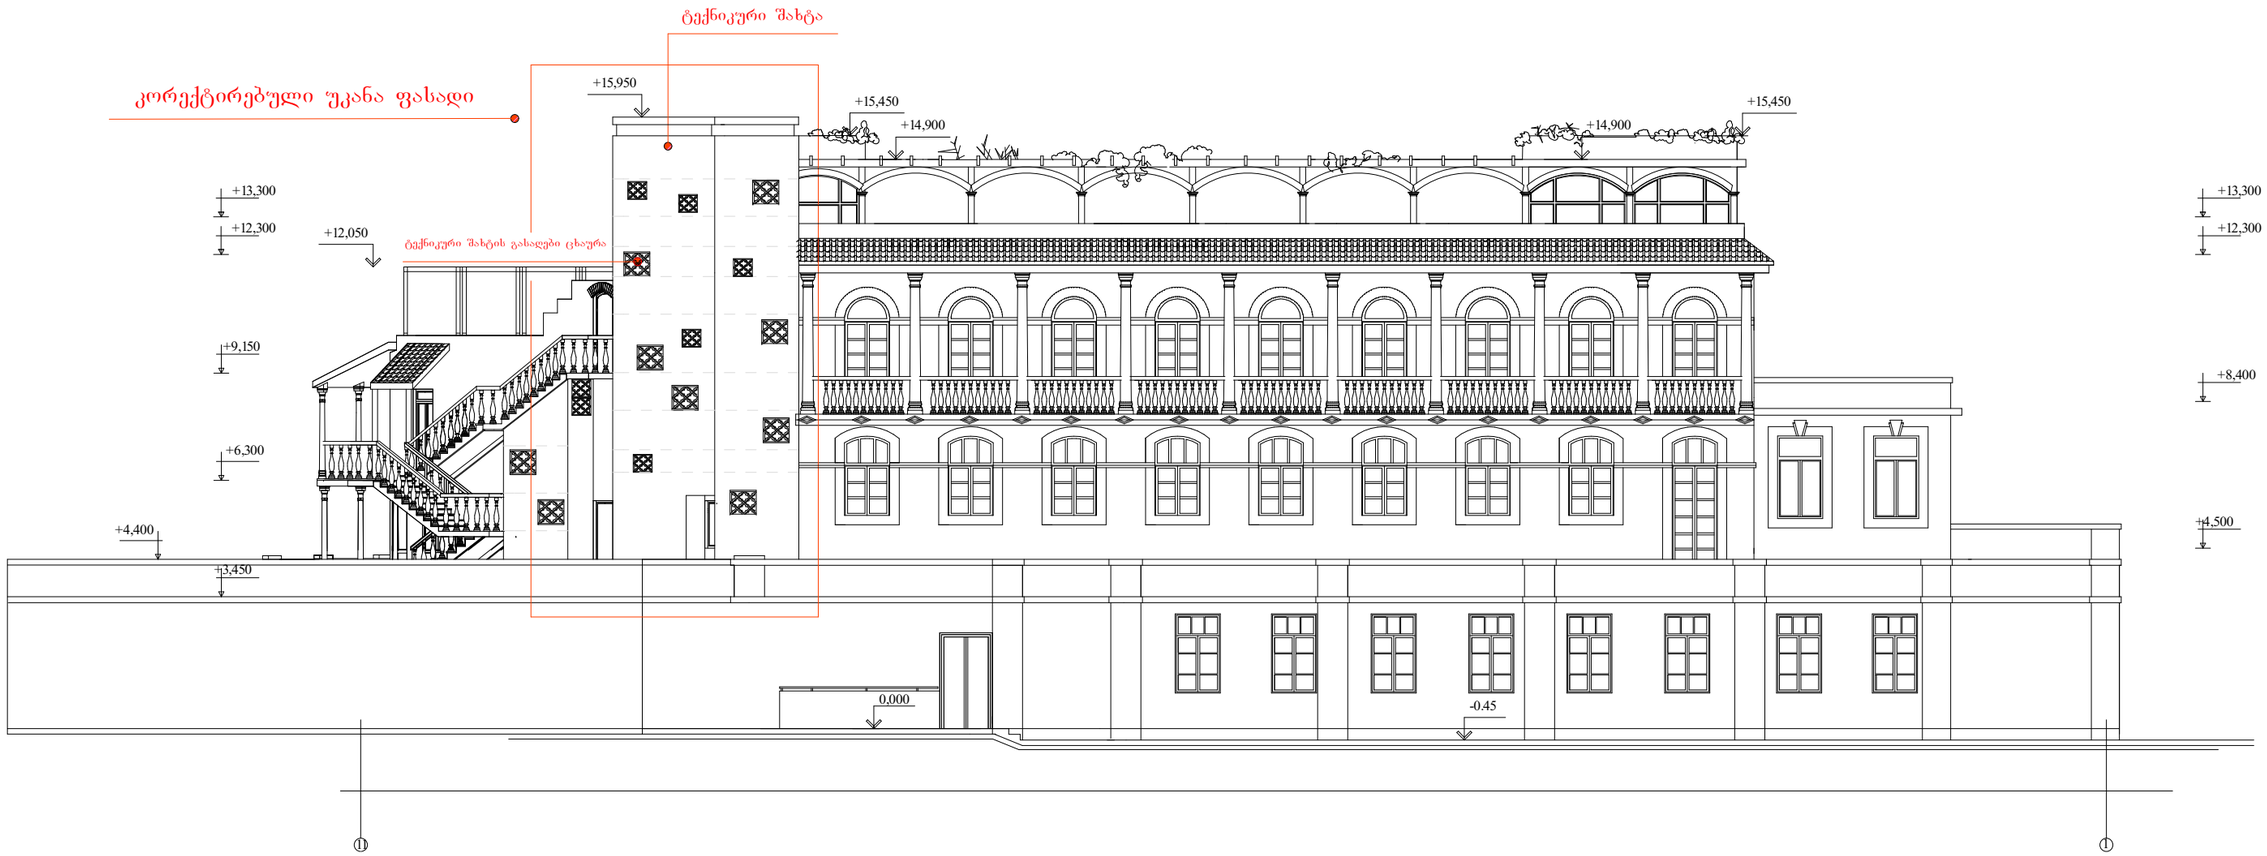

შენიშვნა:
1. მოცემული ნახაზი განიხილეთ სხვა ნახაზებთან ერთად.
2. ზომები მოცემულია მილიმეტრებში.

შ პ ს "პეკ"				ქობულეთში, რიყეზე, ევროპის მოედანთან საზოგადოებრივი კვების ობიექტის კორექტირებული პროექტი		
დირექტორი	თ.შამათავილი			არქიტექტურული ნაწილი	სტადია	ფურცელი	ფურცლები
პრ. ავტორი	გ.ჯუხტოძე				მპ	ა-18	
დაამუშავა	გ.ჯუხტოძე			საპროექტო ფასადი 11-1 ღერძებში მ 1:100	შპს "ხურო XXI"		