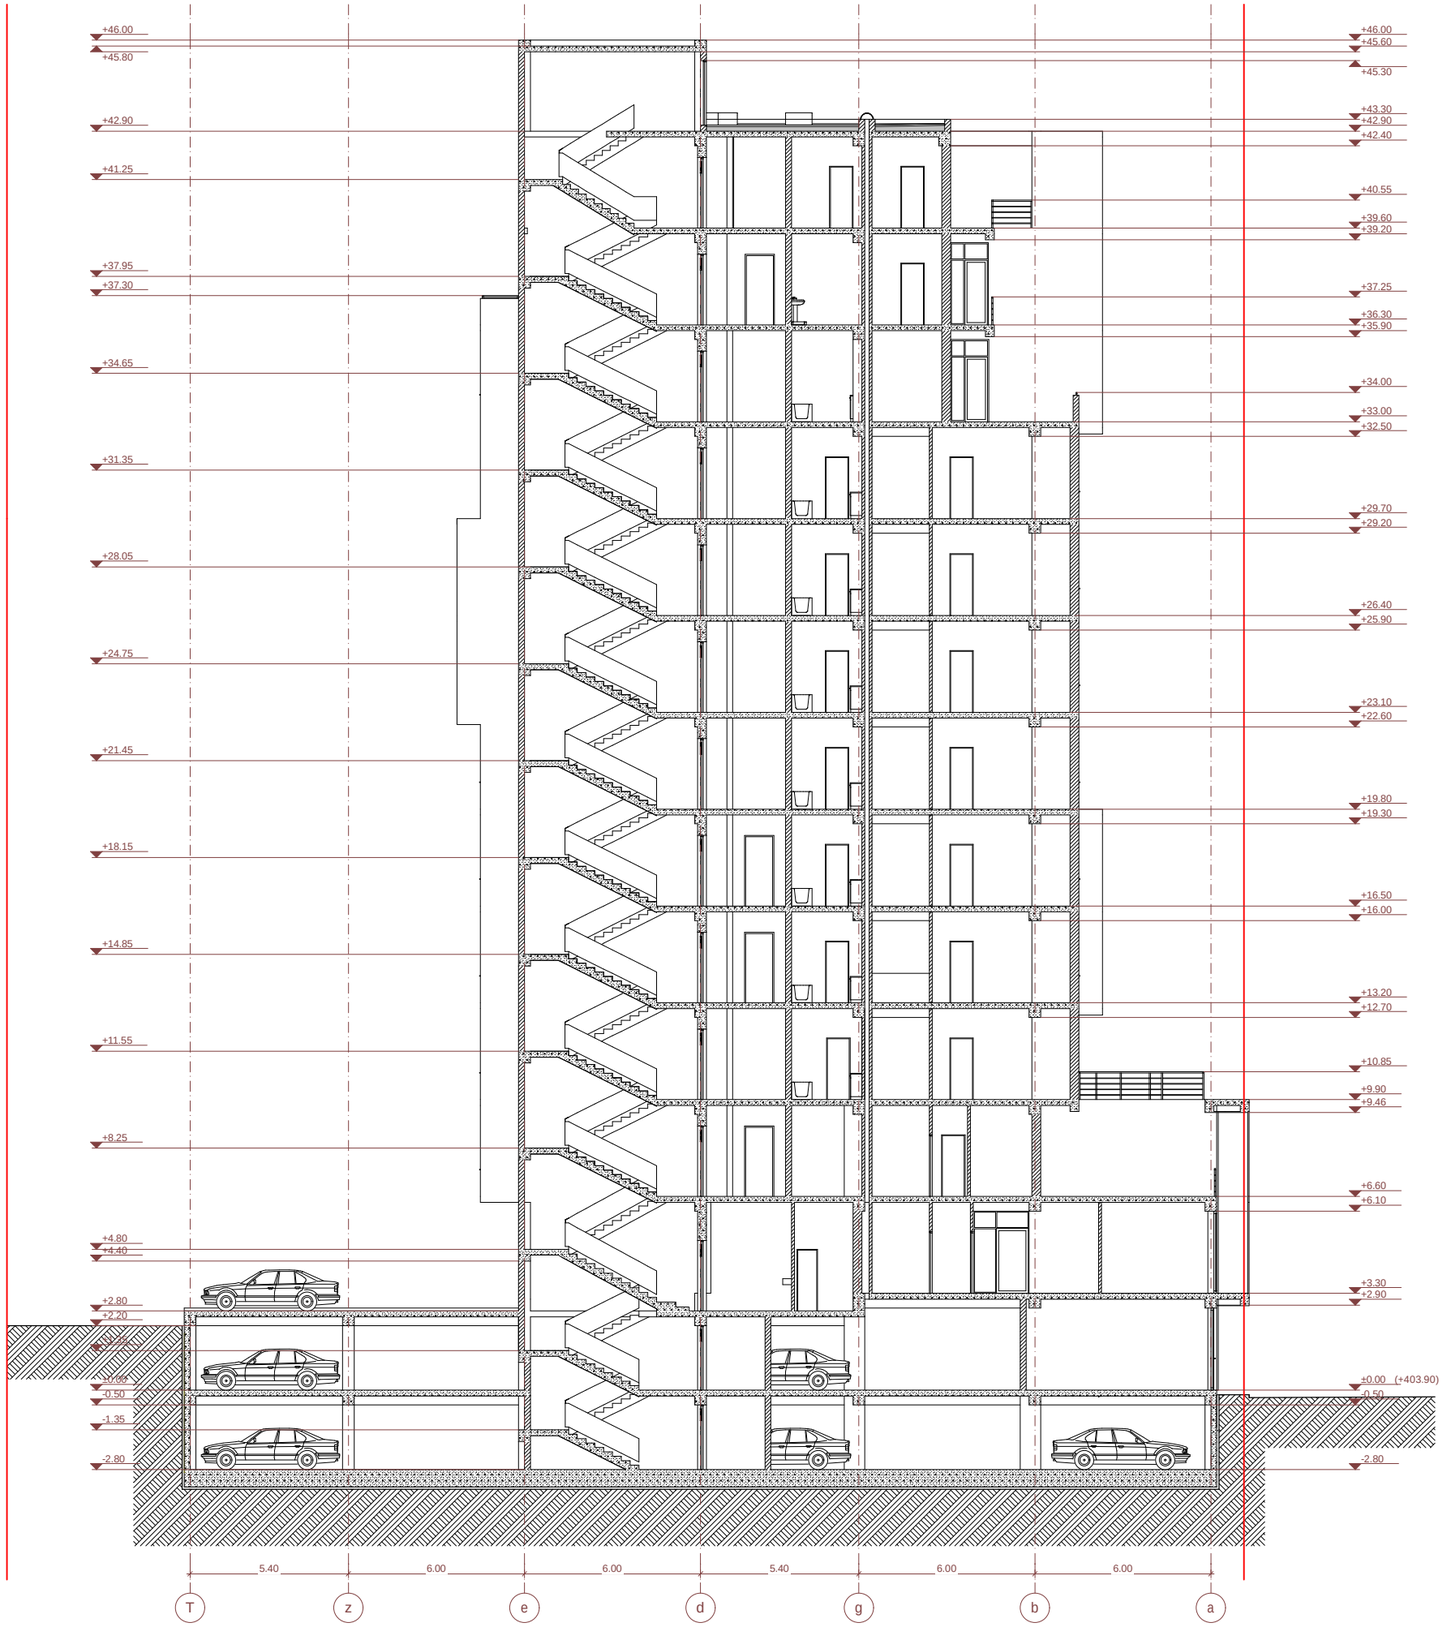

sar Tul is teqnikur-ekonomikuri maCvenebl ebi

1. naxazze sapr oekto Senobis nul i Seesabameba abs o lutur niSnul s - 403.90
2. naxazze zomebi mocemul iamet rebSi
3. naxazis yvel acv l i l eba mSenebl obisas SeTanxmebul i unda iyos pr oekt is avt o r Tan

pir obiTiniSnebi:

0 1 2 3 4 5 6 7 8 9 10

proeqtis saxel wodeba:

q. Tbi l isi, kr wanisis r aioni, gor gas l is quCa #14
mraval funqciuri Senobis
ko reqtirebul i pr oekti
ar qiteqturul i nawi l i

Urban & Architectural Design STUDIO
S.p.s. "iuei di studia"
mis.: yi f Si Zis q. #9b
saidenti fikacio kodi: 206218109
tel./faqsi: (995 32) 218 33 85
el-fosta: info@uad.ge

Tanamdeboba	gvari	xel mowera	TariRi
direqtori	n.sixarul iZe		
proeqtis avtorebi	n.sixarul iZe		
	a. jobava		
	v. vardania		
masStabi	1:100	Wril i 1/1	
TariRi			
stadia		furclebi	furclis #
proeqti			a-18



sar Tul is teqnikur-ekonomikur i maCveneb l ebi

1. naxazze sapr oeqto Senobis nul i Seesabameba abso l utur niSnu l s - 403.90
2. naxazze zomebi mocemu l ia met rebSi
3. naxazis yve l acv l i l eba mSeneb l obisas SeTanxmebu l i unda iyos pr oeqtis avto r Tan

pi r obi Ti niSnebi:

0 1 2 3 4 5 6 7 8 9 10

pr oeqtis saxe l wo deba:

q. Tbi l isi, kr wanisis rai oni, go r gas l is quCa #14
mr ava l funqciur i Senobis
ko reqti rebu l i pr oeqti
ar qi teqtur u l i nawi l i

UAD STUDIO
Urban & Architectural Design

S.p.s. " iu ei di studia "
mis.: yi f SiZis q. #9b
sai denti fikaci o ko di: 206218109
te l./faqsi: (995 32) 218 33 85
e l - f osta: info@uad.ge

Tanamdeboba	gvari	xe l mowera	TariRi
di reqto ri	n.sixaru l iZe		
pr oeqtis avto rebi	n.sixaru l iZe		
	a. jobava		
	v. var dania		
masStabi	1:100	Wri l i 2/2	
TariRi			
stadia		fur c l ebi	fur c l is #
pr oeqti			a-19

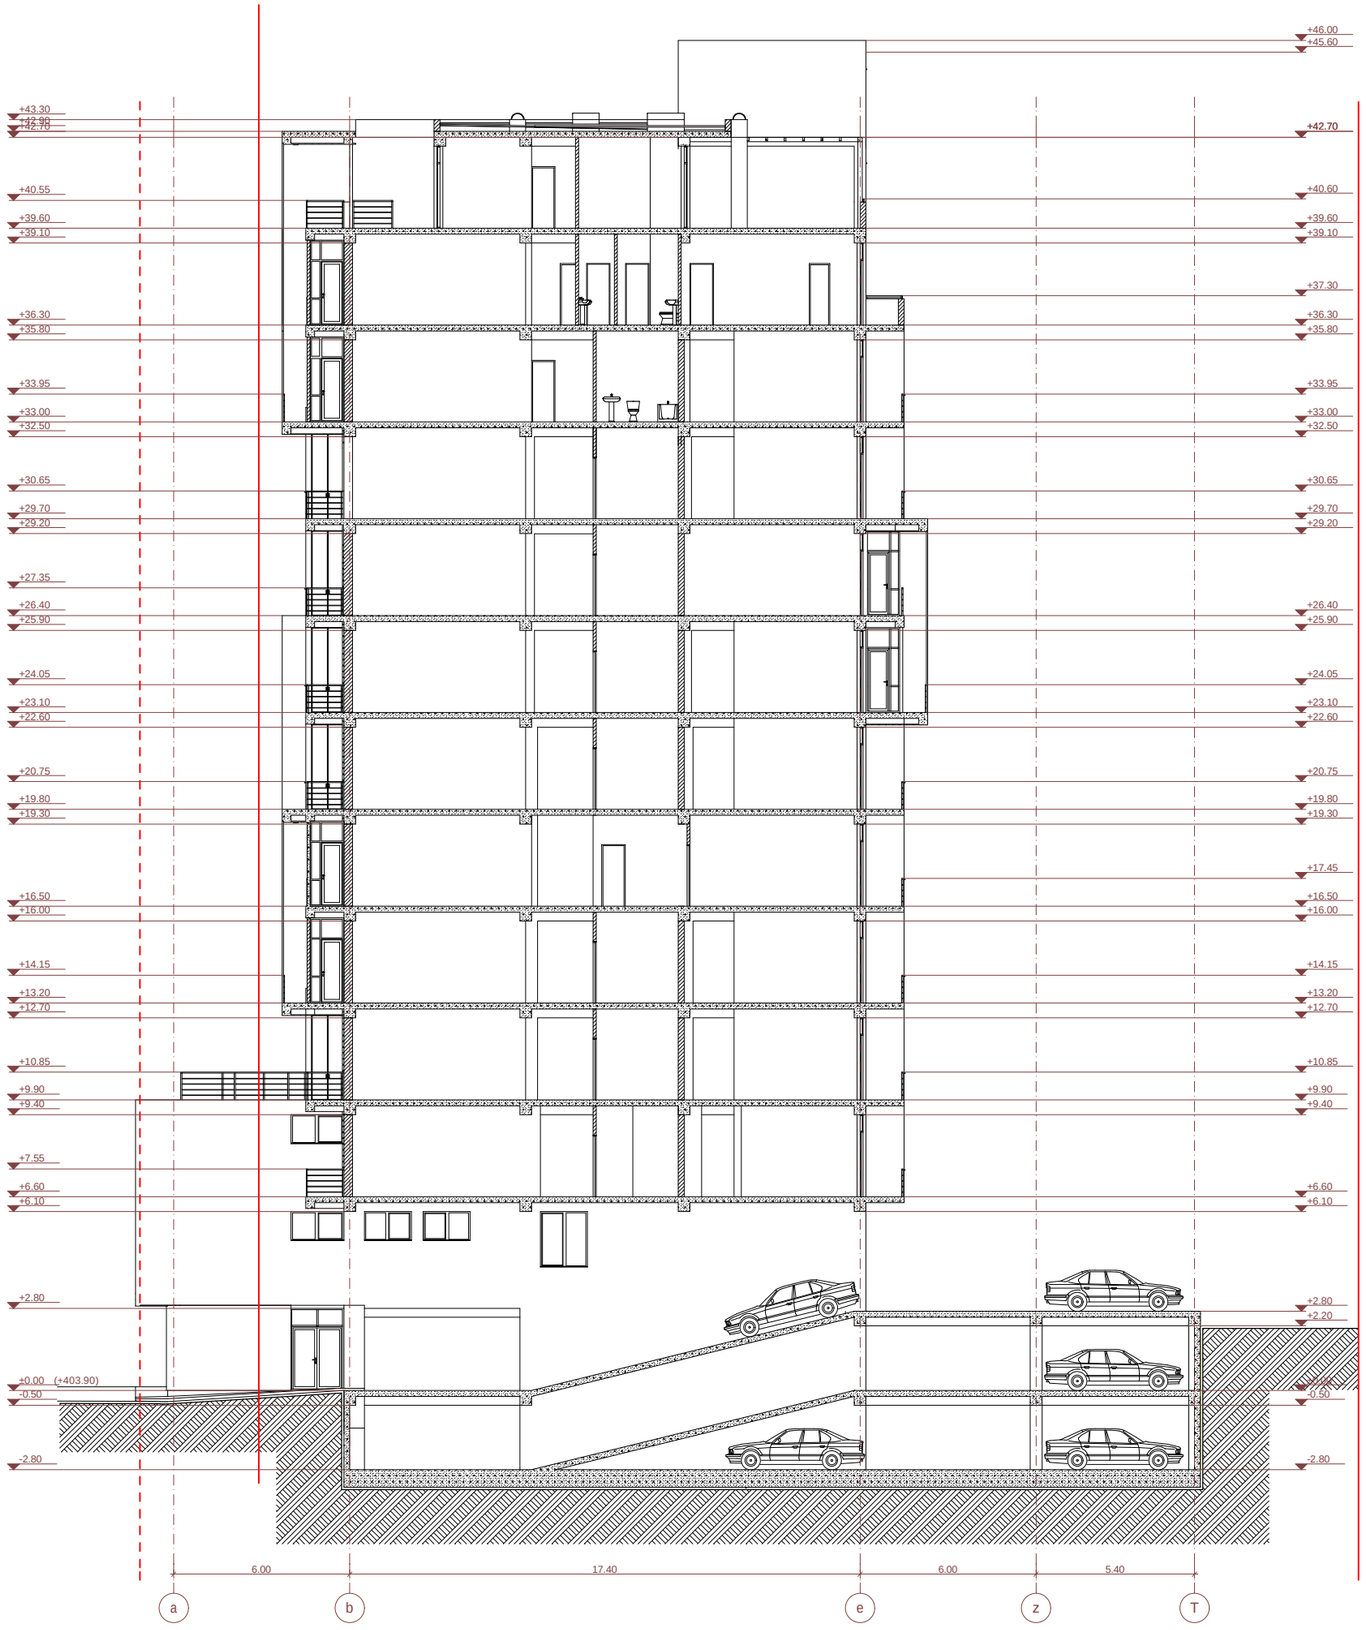

sarTulis teqnikur-ekonomikuri maCvenebl ebi

1. naxazze saproeqto Senobis nuli Seesabameba absolutur niSnuls - 403.90
2. naxazze zomebi mocemuli ametrebSi
3. naxazis yvelacvlilebamSenebl obisas SeTanxmebuli undaiyos proeqtis avtorTan

pirobiTiniSnebi:

0 1 2 3 4 5 6 7 8 9 10

proeqtis saxelwodeba:

q. Tbilisi, krwanisis raioni, gorgas lisquCa #14
mravalfunqciuri Senobis
koreqtirebuli proeqti
arqiteqturuli nawili

UAD STUDIO
Urban & Architectural Design

S.p.s. "iuei di studia"
mis.: yifSiZis q. #9b
saidentifikacio kodi: 206218109
tel./faqsi: (995 32) 218 33 85
el-fosta: info@uad.ge

Tanamdeboba	gvari	xelmowera	TariRi
direqtori	n.sixaruliZe		
proeqtis avtorebi	n.sixaruliZe		
	a. jobava		
	v. vardania		
masStabi	1:100	Wrili 4/4	
TariRi			
stadia		furclebi	furclis #
proeqti			a-21

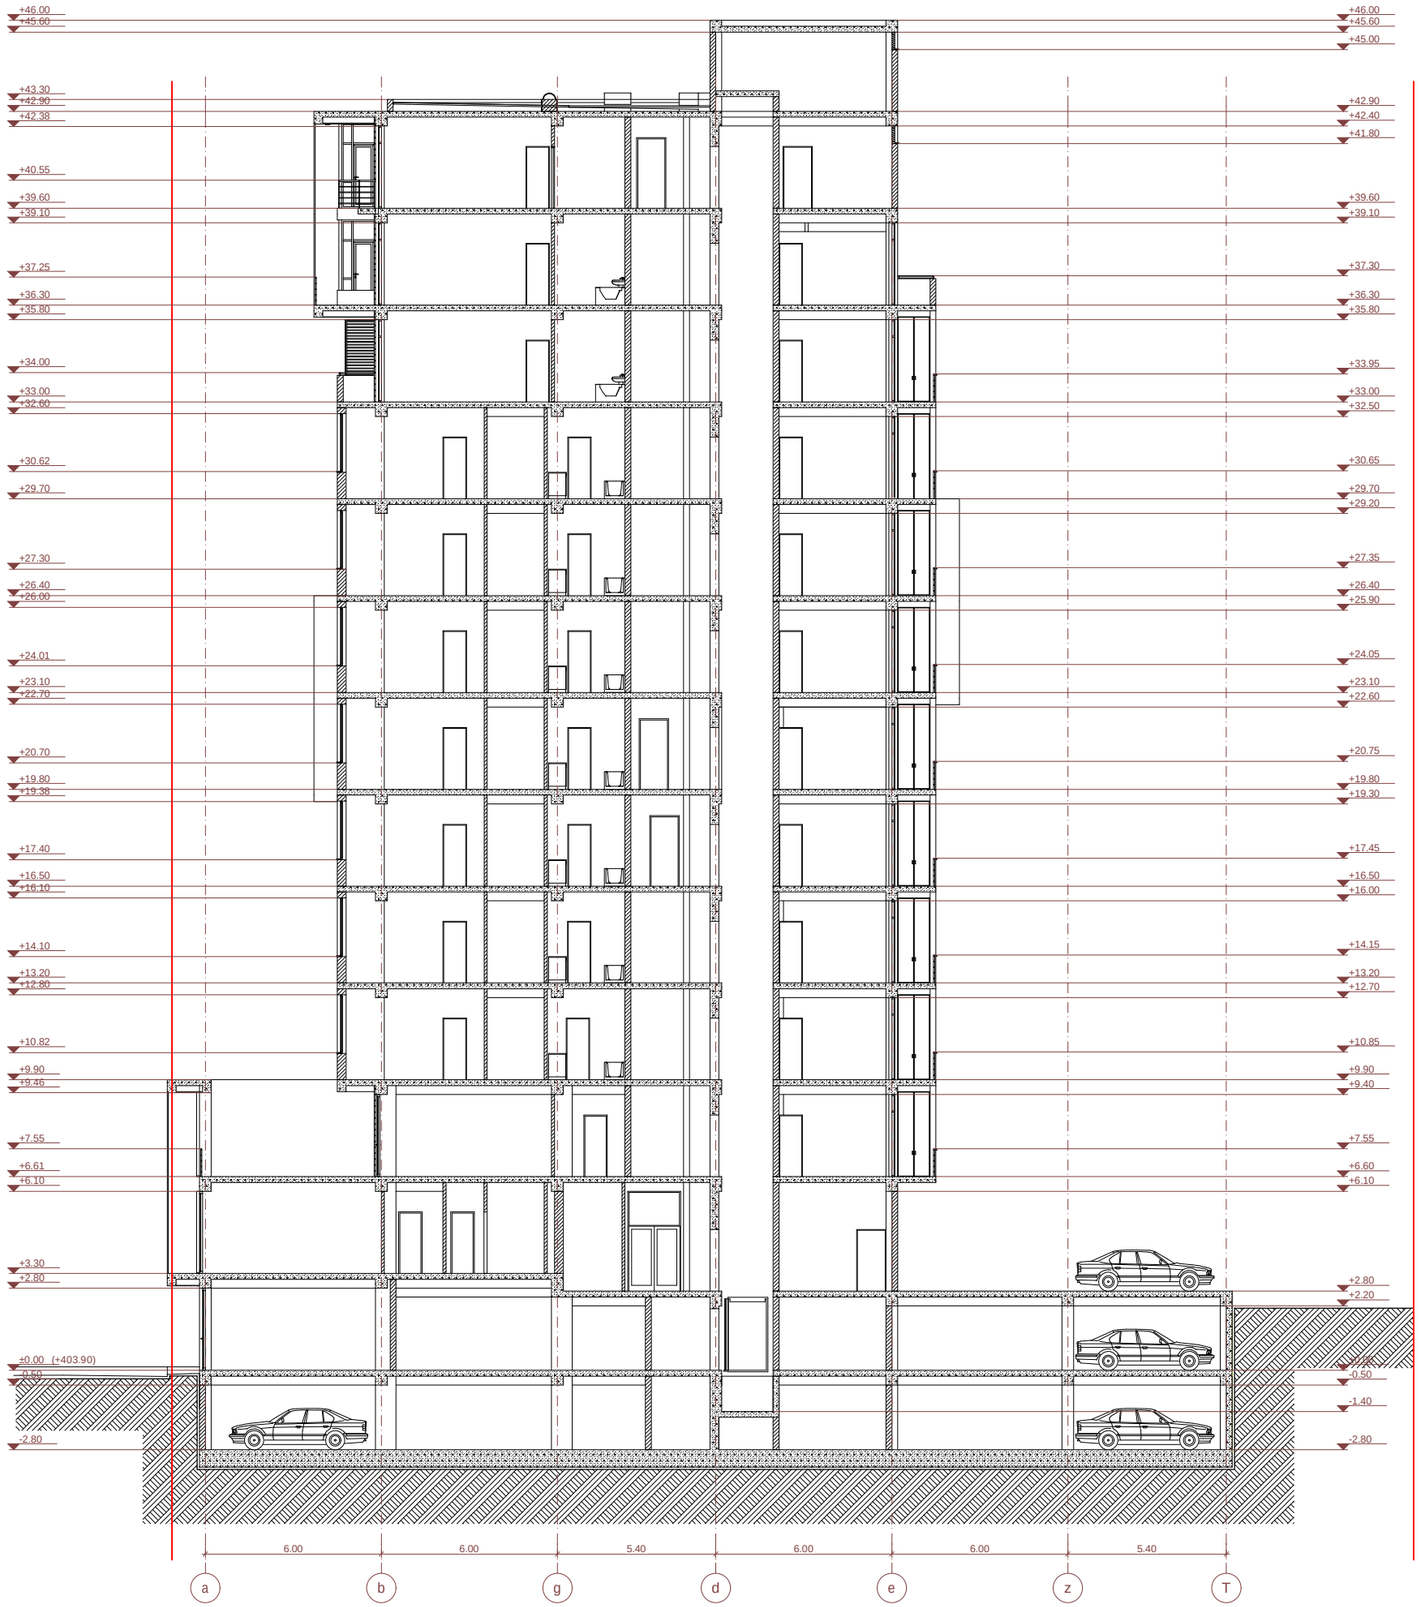

sarTulisteqnikur-ekonomikuri maCveneblebi

1. naxazzesaproeqtoSenobisnuli Seesabamebaabsolutur niSnuls-403.90
2. naxazzezomebimocemuliametrebSi
3. naxazisyvelacvlilebamSenebloibisasSeTanxmebuliundaiyos proeqtisavtorTan

pirobiTiniSnebi:

0 1 2 3 4 5 6 7 8 9 10

proeqtissaxelwodeba:

q. Tbilisi, krwanisis raioni, gorgaslisquCa #14
mravalfunqciuriSenobis
koreqtirebuli proeqti
arqiteqturuli nawili

UAD STUDIO
Urban & Architectural Design

S.p.s. "iuei di studia"
mis.: yifSiZisq. #9b
saidentifikacio kodi: 206218109
tel./faqsi: (995 32) 218 33 85
el-fosta: info@uad.ge

Tanamdeboba	gvari	xelmowera	TariRi
direqtori	n.sixaruliZe		
proeqtis avtorebi	n.sixaruliZe		
	a. jobava		
	v. vardania		
masStabi	1:100	Wrili 3/3	
TariRi			
stadia		furclebi	furclis #
proeqti			a-20