
შენობის არსებულ კონსტრუქციულ ელემენტებზე გამოყენებული მასალების სქემა;
პირველი დონე მ. 1:100

EXISTING USED MATERIALS ON BEARING ELEMENTS OF THE BUILDING; FIRST LEVEL; SCALE 1:100

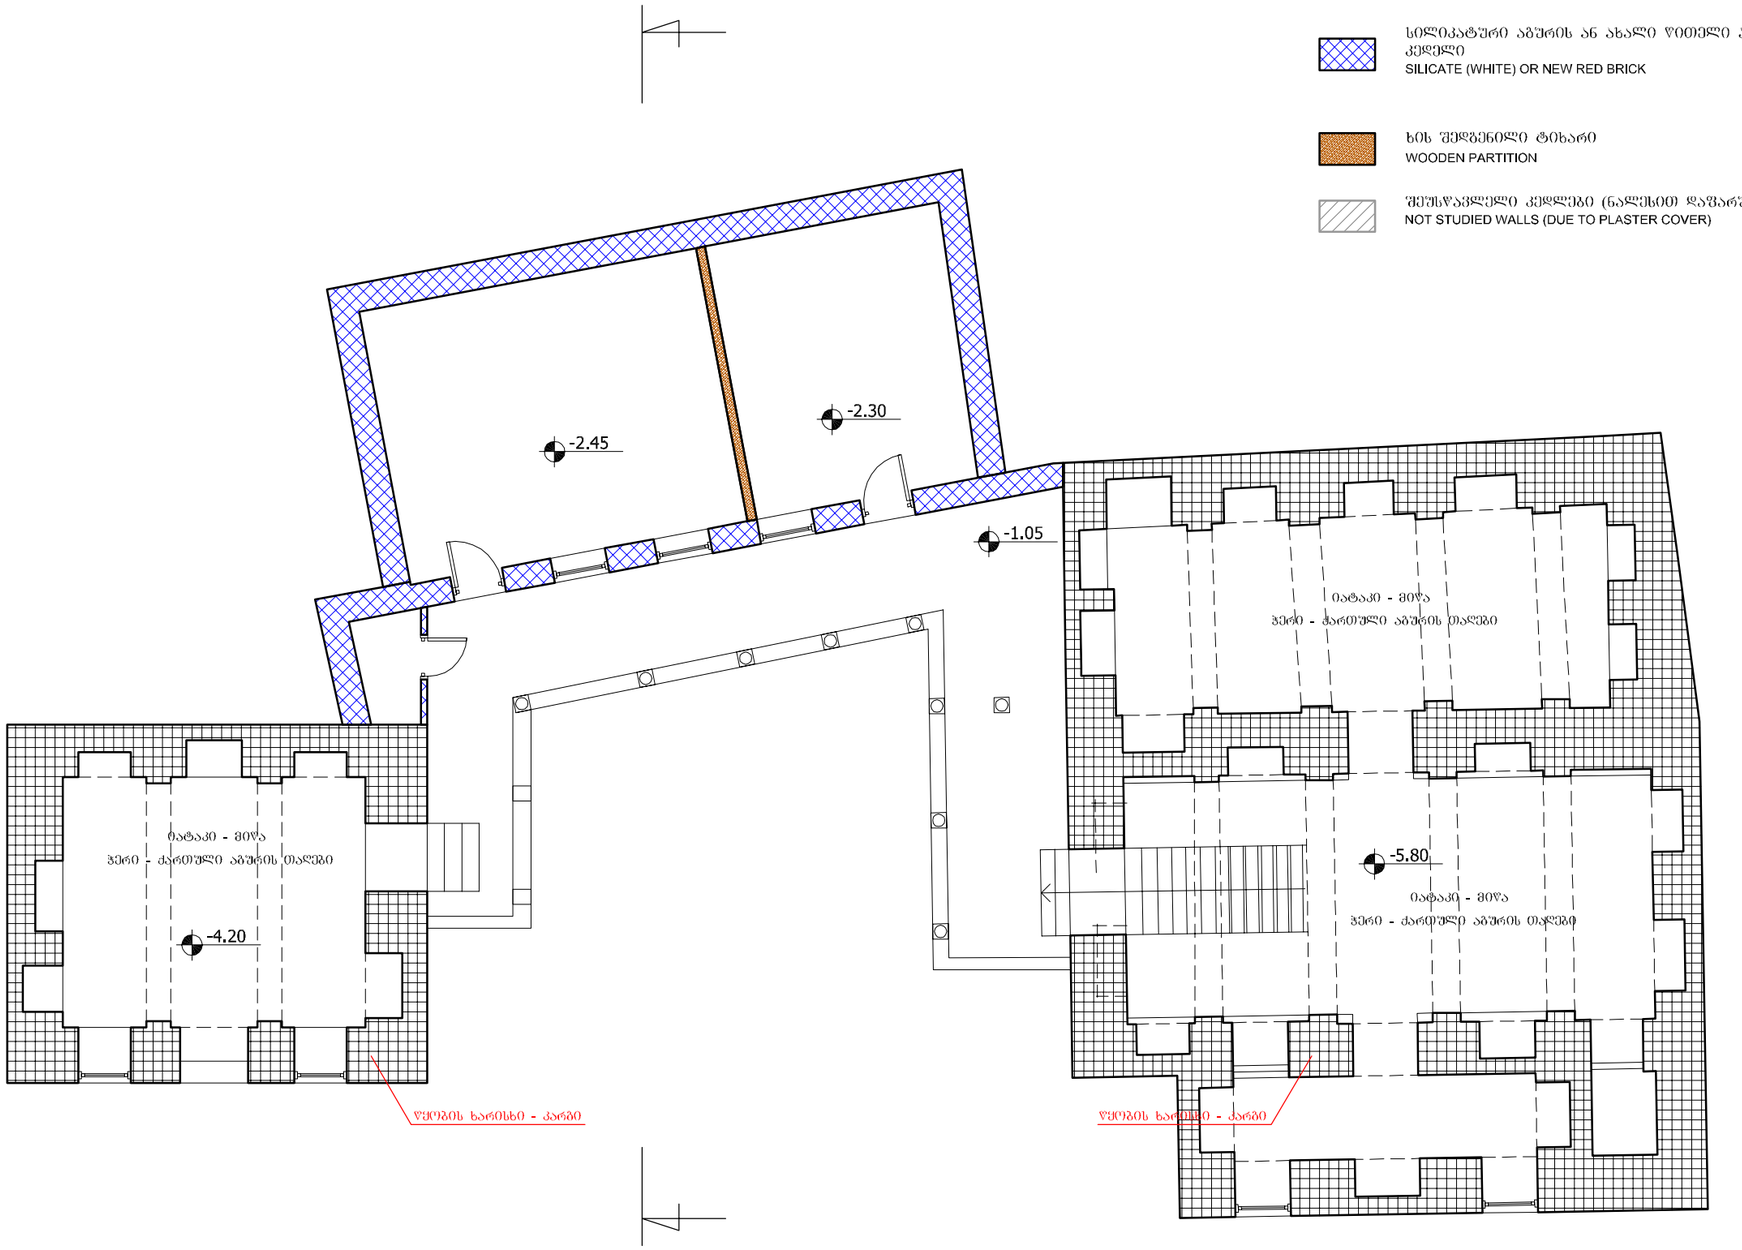

კედლის ტიპები

ქართული აგურის კედელი
"GEORGIAN" BRICK WALL

ქართული აგურის კედელი, ძვ. ცემენტის შეკვრებით (სავარაუდოდ გადაწყობილი)
"GEORGIAN" BRICK WALL, WITH SAND CEMENT FILLING (LIKELY NEW CLADDING)

შერეული წყობა, (სხვადასხვა ტიპის აგურებით)
MIXED CLADDING (WITH VARIOUS TYPES OF BRICKS)

სილიკატური აგურის ან ახალი წითელი აგურის კედელი
SILICATE (WHITE) OR NEW RED BRICK

ხის შედგენილი ტიხარი
WOODEN PARTITION

შეუსწავლელი კედლები (ნალესით დაფარული)
NOT STUDIED WALLS (DUE TO PLASTER COVER)


ფორმატი PAPER SIZE	ხელშეკრულების № CONTRACT #	პროექტის № PROJECT #	ფაილის სახელი FILE NAME
A-3		GE-0150.09	

პირობითი აღნიშვნები LEGEND

შენიშვნები NOTES

1. ნახაზზე ზომები მოცემულია სანიმუშოდ;
2. ნახაზზე ყველა ცვლილება მშენებლობისას შეთანხმებული უნდა იყოს პროექტის ავტორთან;
3. ფერადის პორექტირებით ავტომპარად უძდება წინა პირობები;

სიტუაციური სქემა KEY PLAN

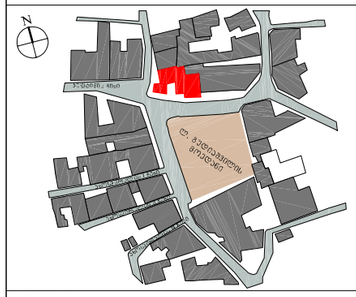

პროექტი PROJECT: რეკონსტრუქცია და ახალი მშენებლობა გუდიაშვილის მოედანზე
RECONSTRUCTION AND NEW CONSTRUCTION OF GUDIASHVILI SQUARE

მისამართი ADDRESS: თბილისი გუდიაშვილის მოედანი №2 / GUDIASHVILI SQUARE №2 TBILISI

თანამდებობა POSITION	გვარი NAME	ხელმოწერა SIGNATURE
დირექტორი DIRECTOR	ი.ჯალიანი	
მთ.არქიტექტორი CHIEF ARCHITECT	გ. სულაბერიძე	
ავტორი AUTHORS	გ. სულაბერიძე	
	გ. მახარაშვილი	
	ნ.ჭრელაშვილი	
კონსტრუქტორი STRUCT. ENGINEER	ს.პაპაშვილი	
დაამუშავა DRAWN BY	ნ.ჭრელაშვილი	

ავტორი DRAWING AUTHOR
შ.პ.ს. "არტსტუდიო პროექტი"
გ. გაბაძის ქ. 3/5
0109 თბილისი
ტელ.+995 32 231 52 54
ARTSTUDIO PROJECT, LTD.
GALAKTION TABIDZE №3/5
TEL.+995 32 291 52 54
0105 TBILISI

დამკვეთი BUILDER/LAND OWNER
შ.პ.ს. "ირაო მაგნატ გუდიაშვილის"
ლარსის ქ.3
0179 თბილისი
ტელ.+995 32 229 07 85
IRAO MAGNAT GUDIASHVILI, LLC
TEL.+995 32 229 07 85
LARSI ST.3
0179 TBILISI

არქიტექტურული ნაწილი
ARCHITECTURE

მასშტაბი SCALE	1:100	თარიღი DATE OF ISSUE	25/05/2012

ნახაზი DRWG.

I დონის გეგმა


რედაქტირება REVISIONS

№	კორექტ. REV.	თარიღი DATE
1		
2		

სტადია STAGE	ინდექსი INDEX	ფურცლები PAGES
მუშა პროექტი WORKING PROJECT	ა-	

შენობის არსებულ კონსტრუქციულ ელემენტებზე გამოყენებული მასალების სქემა;
მეორე დონე მ. 1:100

EXISTING USED MATERIALS ON BEARING ELEMENTS OF THE BUILDING; SECOND LEVEL; SCALE 1:100

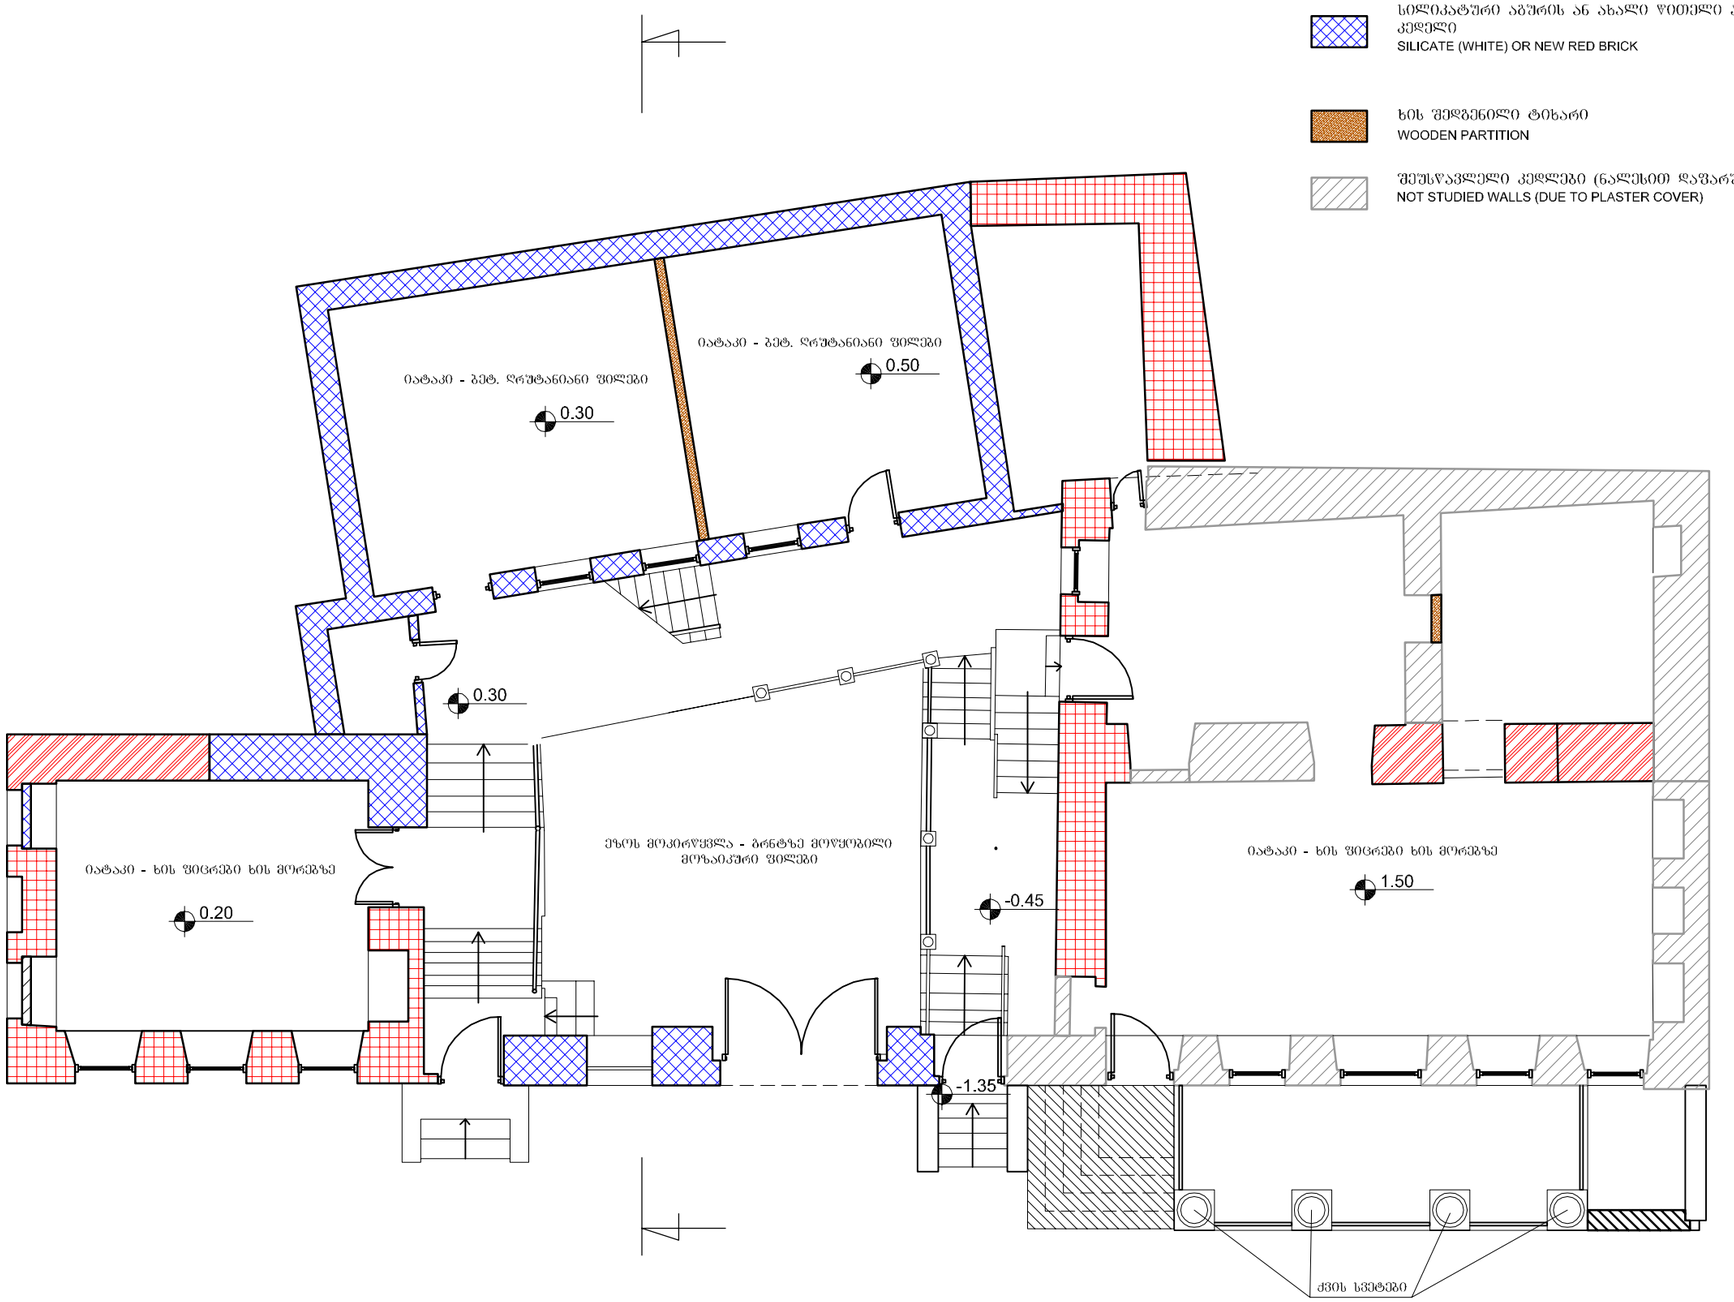

კედლის ტიპები

ჭარმული აგურის კედელი
"GEORGIAN" BRICK WALL

ჭარმული აგურის კედელი, ქვ. ცემენტის შეკვსებით (სავარაუდოდ გადაწყობილი)
"GEORGIAN" BRICK WALL, WITH SAND CEMENT FILLING (LIKELY NEW CLADDING)

შერეული წყობა, (სხვადასხვა ტიპის აგურებით)
MIXED CLADDING (WITH VARIOUS TYPES OF BRICKS)

სილიკატური აგურის ან ახალი წითელი აგურის კედელი
SILICATE (WHITE) OR NEW RED BRICK

ხის შედგენილი ტიხარი
WOODEN PARTITION

შეუსწავლელი კედლები (ნალესით დაფარული)
NOT STUDIED WALLS (DUE TO PLASTER COVER)


ფორმატი PAPER SIZE	ხელშეკრულების № CONTRACT #	პროექტის № PROJECT #	ფაილის სახელი FILE NAME
A-3		GE-0150.09	

ჰორიზონტი აღნიშვნები LEGEND

შენიშვნები NOTES

1. ნახაზზე ზომები მოცემულია სანტიმეტრებში;
2. ნახაზზე ყველა ცვლილება მშენებლობისას შეთანხმებული უნდა იყოს პროექტის ავტორთან;
3. ფერადლის კორექტირებით ავტომპარკად უძღვება ნინა ჯარიანი;

სიტუაციური სქემა KEY PLAN

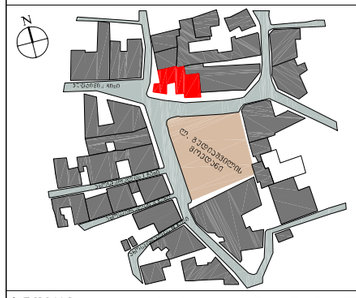

პროექტი PROJECT
რეკონსტრუქცია და ახალი მშენებლობა გუდიაშვილის მოედანზე
RECONSTRUCTION AND NEW CONSTRUCTION OF GUDIASHVILI SQUARE

მისამართი ADDRESS
თბილისი გუდიაშვილის მოედანი №2
GUDIASHVILI SQUARE №2 TBILISI

თანამდებობა POSITION	გვარი NAME	ხელმოწერა SIGNATURE
დირექტორი DIRECTOR	ი.ჯალვინი	
მთ.არქიტექტორი CHIEF ARCHITECT	გ. სულაბერიძე	
ავტორი AUTHORS	გ. სულაბერიძე	
	გ. მახარაშვილი	
	ნ.ჭრელაშვილი	
კონსტრუქტორი STRUCT. ENGINEER	ს.პაპაშვილი	
დაამუშავა DRAWN BY	ნ.ჭრელაშვილი	

ავტორი DRAWING AUTHOR
შ.პ.ს. "არტსტუდიო პროექტი
გ. ტაბიძის ქ. 3/5
0109 თბილისი
ტელ.+995 32 231 52 54
ARTSTUDIO PROJECT, LTD.
GALAKTION TABIDZE №3/5
TEL.+995 32 291 52 54
0105 TBILISI

დამკვეთი BUILDER/LAND OWNER
შ.პ.ს. "ირაო მაგნატ გუდიაშვილი"
ლარსის ქ.3
0179 თბილისი
ტელ.+995 32 229 07 85
IRAO MAGNAT GUDIASHVILI, LLC
TEL.+995 32 229 07 85
LARSI ST.3
0179 TBILISI

არქიტექტურული ნაწილი
ARCHITECTURE

მასშტაბი SCALE	1:100	თარიღი DATE OF ISSUE	25/05/2012

ნახაზი DRWG.
II დონის გეგმა


რედაქტირება REVISIONS

№	პროექტ. REV.	თარიღი DATE
1		
2		

სტადია STAGE	ინდექსი INDEX	ფურცლები PAGES
მუშა პროექტი WORKING PROJECT	ა-	

შენობის არსებულ კონსტრუქციულ ელემენტებზე გამოყენებული მასალების სქემა;
მესამე დონე მ. 1:100

EXISTING USED MATERIALS ON BEARING ELEMENTS OF THE BUILDING; THIRD LEVEL; SCALE 1:100

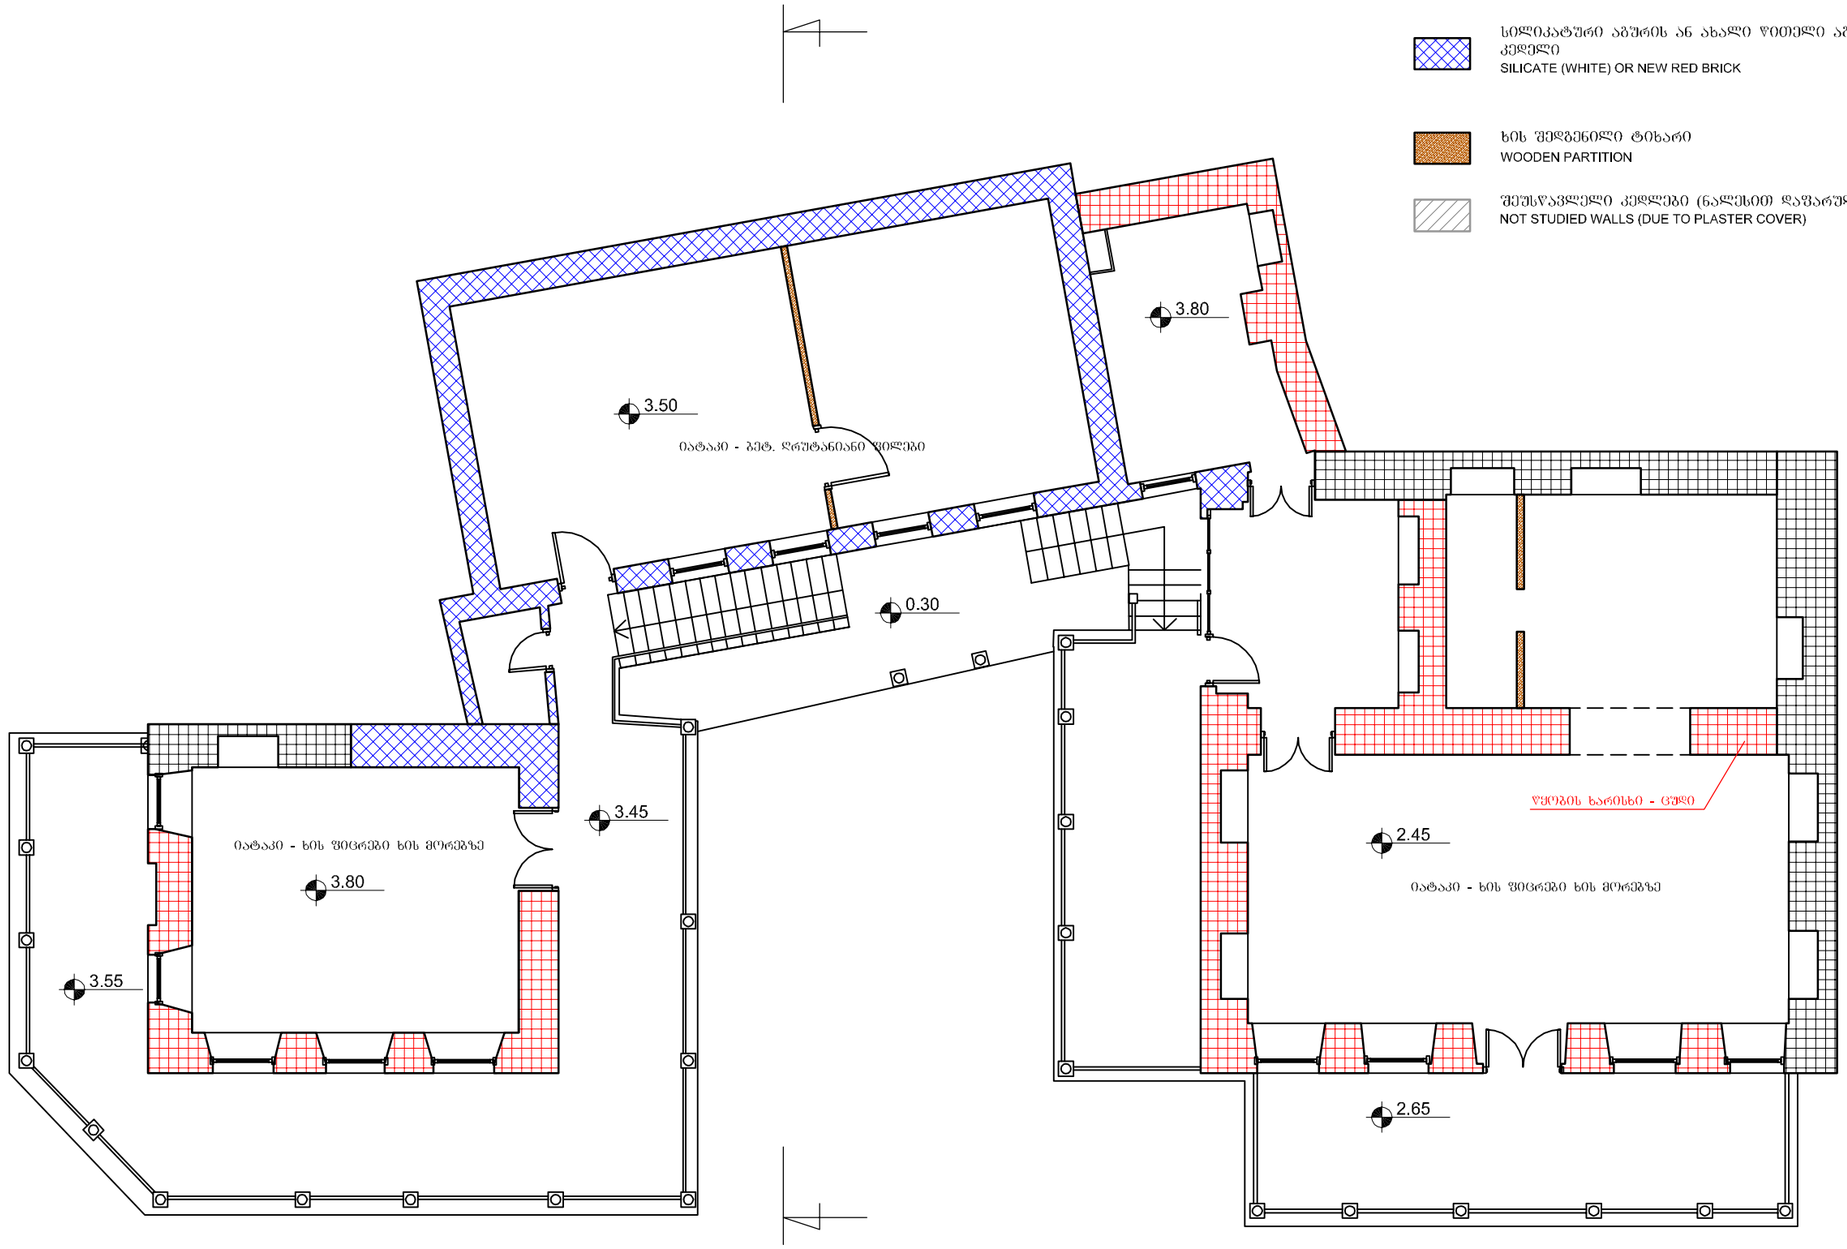

კედლის ტიპები

ქართული აგურის კედელი
"GEORGIAN" BRICK WALL

ქართული აგურის კედელი, ქვ. ცემენტის შეკვსებით (სავარაუდოდ გადაწყობილი)
"GEORGIAN" BRICK WALL, WITH SAND CEMENT FILLING (LIKELY NEW CLADDING)

შერეული წყობა, (სხვადასხვა ტიპის აგურებით)
MIXED CLADDING (WITH VARIOUS TYPES OF BRICKS)

სილიკატური აგურის ან ახალი წითელი აგურის კედელი
SILICATE (WHITE) OR NEW RED BRICK

ხის შედგენილი ტიხარი
WOODEN PARTITION

შეუსწავლელი კედლები (ნალესით დაფარული)
NOT STUDIED WALLS (DUE TO PLASTER COVER)


ფორმატი PAPER SIZE	ხელშეკრულების № CONTRACT #	პროექტის № PROJECT #	ფაილის სახელი FILE NAME
A-3		GE-0150.09	

პირობითი აღნიშვნები LEGEND

შენიშვნები NOTES

1. ნახაზზე ზომები მოცემულია სანიმუშოდ;
2. ნახაზზე ყველა ცვლილება მშენებლობისას შეთანხმებული უნდა იყოს პროექტის ავტორთან;
3. ფერადის პორტალებით ავტომობილად უძლებს წინა ვერიანტს;

სიტუაციური სქემა KEY PLAN

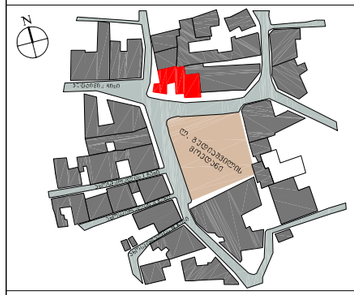

პროექტი PROJECT: რეკონსტრუქცია და ახალი მშენებლობა გუდიაშვილის მოედანზე
RECONSTRUCTION AND NEW CONSTRUCTION OF GUDIASHVILI SQUARE

მისამართი ADDRESS: თბილისი გუდიაშვილის მოედანი №2 GUDIASHVILI SQUARE №2 TBILISI

თანამდებობა POSITION	გვარი NAME	ხელმოწერა SIGNATURE
დირექტორი DIRECTOR	ი.ჯალვინი	
მთ.არქიტექტორი CHIEF ARCHITECT	გ. სულაბერიძე	
ავტორი AUTHORS	გ. სულაბერიძე	
	გ. მახარაშვილი	
	ნ.ჭრელაშვილი	
კონსტრუქტორი STRUCT. ENGINEER	ს.პაპაშვილი	
დაამუშავა DRAWN BY	ნ.ჭრელაშვილი	

ავტორი DRAWING AUTHOR
შ.პ.ს. "არტსტუდიო პროექტი
გ. ტაბიძის ქ. 3/5
0109 თბილისი
ტელ.+995 32 231 52 54
ARTSTUDIO PROJECT, LTD.
GALAKTION TABIDZE №3/5
TEL.+995 32 291 52 54
0105 TBILISI

დამკვეთი BUILDER/LAND OWNER
შ.პ.ს. "ირაო მაგნატ გუდიაშვილის"
ლარსის ქ.3
0179 თბილისი
ტელ.+995 32 229 07 85
IRAO MAGNAT GUDIASHVILI, LLC
TEL.+995 32 229 07 85
LARSI ST.3
0179 TBILISI

არქიტექტურული ნაწილი ARCHITECTURE

მასშტაბი SCALE	1:100	თარიღი DATE OF ISSUE	25/05/2012

ნახაზი DRWG.

III დონის გეგმა

რედაქტირება REVISIONS		
№	პროექტ. REV.	თარიღი DATE
1		
2		


სტადია STAGE	ინდექსი INDEX	ფურცლები PAGES
გეგმა პროექტი WORKING PROJECT	პ-	

შენობის არამზიდი ელემენტების დემონტაჟის და ინვენტარიზაციის გეგმა; პირველი დონე მ. 1:100

BUILDING NON BEARING ELEMENTS' DISMANTLING AND INVENTORY PLAN ON I LEVEL; SCALE 1:100

პირობითი აღნიშვნები
LEGEND

- სადემონტაჟო ტიხარი
  partition walls to be demolished
- (1/N) ელემენტი არქიტექტურული ღირებულების გარეშე
  მოხდეს ელემენტის დემონტაჟი, ელემენტი ადგილს რესტავრაციის პროექტის მიხედვით
  BUILDING ELEMENT WITH NO ARCHITECTURAL VALUE
  to be removed and restored acc. to reconstruction design
- (1/R) არქიტექტურულად ღირებული ელემენტი / რესტავრაცია
  მოხდეს ელემენტის დემონტაჟი, დანომრვა, ელემენტს ჩაუტარდეს რესტავრაცია და დამონტაჟდეს თავის ადგილზე
  BUILDING ELEMENT WITH ARCHITECTURAL VALUE / RENOVATION
  to be carefully removed, numbered and renovated;
- (1/CN) არქიტექტურულად ღირებული ელემენტი / ასლი
  მოხდეს ელემენტის დემონტაჟი, დანომრვა; დამზადდეს მოხსინილის ასლი;
  BUILDING ELEMENT WITH ARCHITECTURAL VALUE / CHANGE WITH SAME NEW ONE
  to be carefully removed, numbered and used as pattern for new one ;
- (1/S) მოხდეს ელემენტის დემონტაჟი, დანომრვა და დასაწყობება;
  to be carefully removed, numbered stored ;

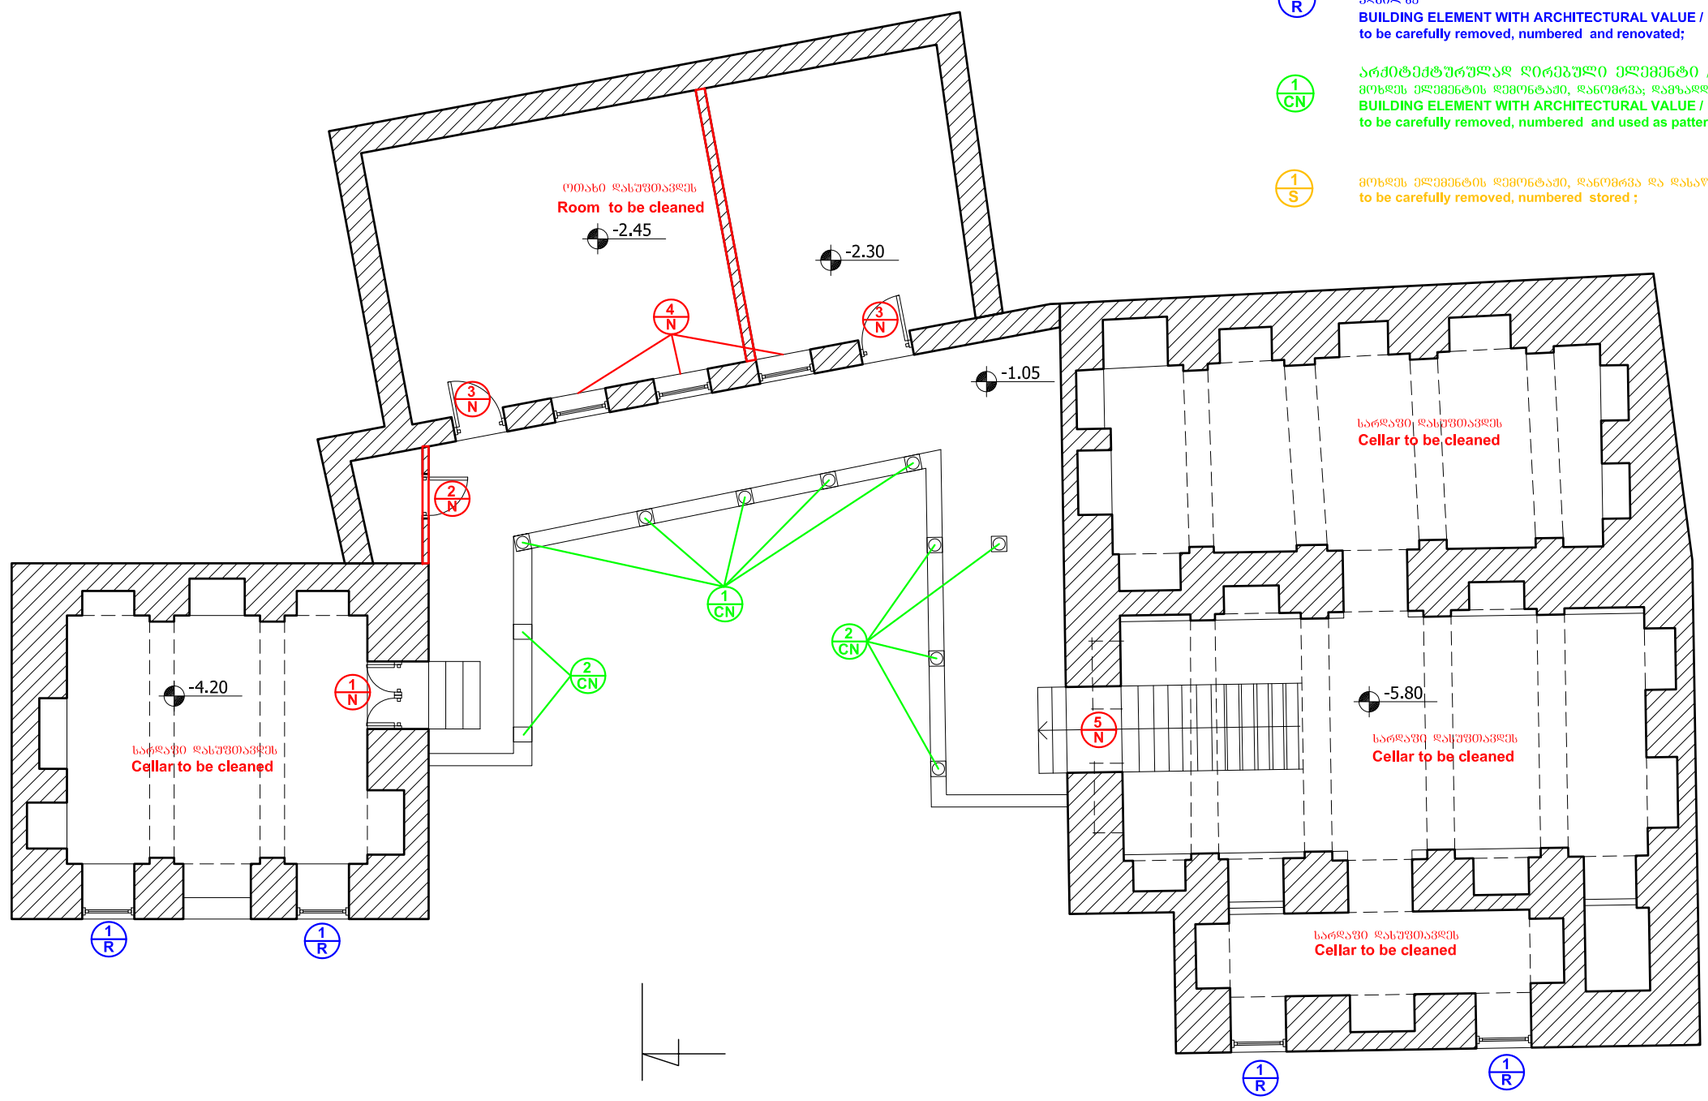

საერთო შენიშვნები:
- იატაკის და ჭერის მოპირკეთება მოიხსნას ყველა ოთახში;
- ქვ. ცემენტის ლესვა მოიხსნას ყველა კედლიდან;
- დეტალებისათვის იხ. ელემენტების სპეციფიკაცია

GENGERAL NOTES:
- FLOOR AND CEILING COVERING TO BE REMOVED FROM ALL ROOMS;
- SAND-CEMENT SCREED TO BE REMOVED FROM ALL WALLS;
- SEE ELEMENT LIST FOR DETAILS


შ.პ.ს. "არტსტუდიო პროექტი"
0709 თბილისი, მ. ბაბიძის ქ. 3/5,
ტელ/ფაქსი: 996640, 920607
www.artstudio.ge
E mail: artstudio_project@yahoo.com
Info@artstudio.ge

შენობის არამზიდი ელემენტების დემონტაჟის და ინვენტარიზაციის გეგმა; მეორე დონე მ. 1:100

BUILDING NON BEARING ELEMENTS' DISMANTLING AND INVENTORY PLAN ON II LEVEL; SCALE 1:100

პირობითი აღნიშვნები
LEGEND

- საღემონტაჟო ტიხარი
  partition walls to be demolished
- 1/N — ელემენტი არქიტექტურული ღირებულების გარეშე
  მოხდეს ელემენტის დემონტაჟი, ელემენტი ადდგეს რესტავრაციის პროექტის მიხედვით
  BUILDING ELEMENT WITH NO ARCHITECTURAL VALUE
  to be removed and restored acc. to reconstruction design
- 1/R — არქიტექტურულად ღირებული ელემენტი / რესტავრაცია
  მოხდეს ელემენტის დემონტაჟი, დანომრვა, ელემენტს ჩაუტარდეს რესტავრაცია და დამონტაჟდეს თავის ადგილზე
  BUILDING ELEMENT WITH ARCHITECTURAL VALUE / RENOVATION
  to be carefully removed, numbered and renovated;
- 1/CN — არქიტექტურულად ღირებული ელემენტი / ასლი
  მოხდეს ელემენტის დემონტაჟი, დანომრვა; დამზადდეს მოხსინილის ასლი;
  BUILDING ELEMENT WITH ARCHITECTURAL VALUE / CHANGE WITH SAME NEW ONE
  to be carefully removed, numbered and used as pattern for new one ;
- 1/S — მოხდეს ელემენტის დემონტაჟი, დანომრვა და დასაწყობება;
  to be carefully removed, numbered stored ;

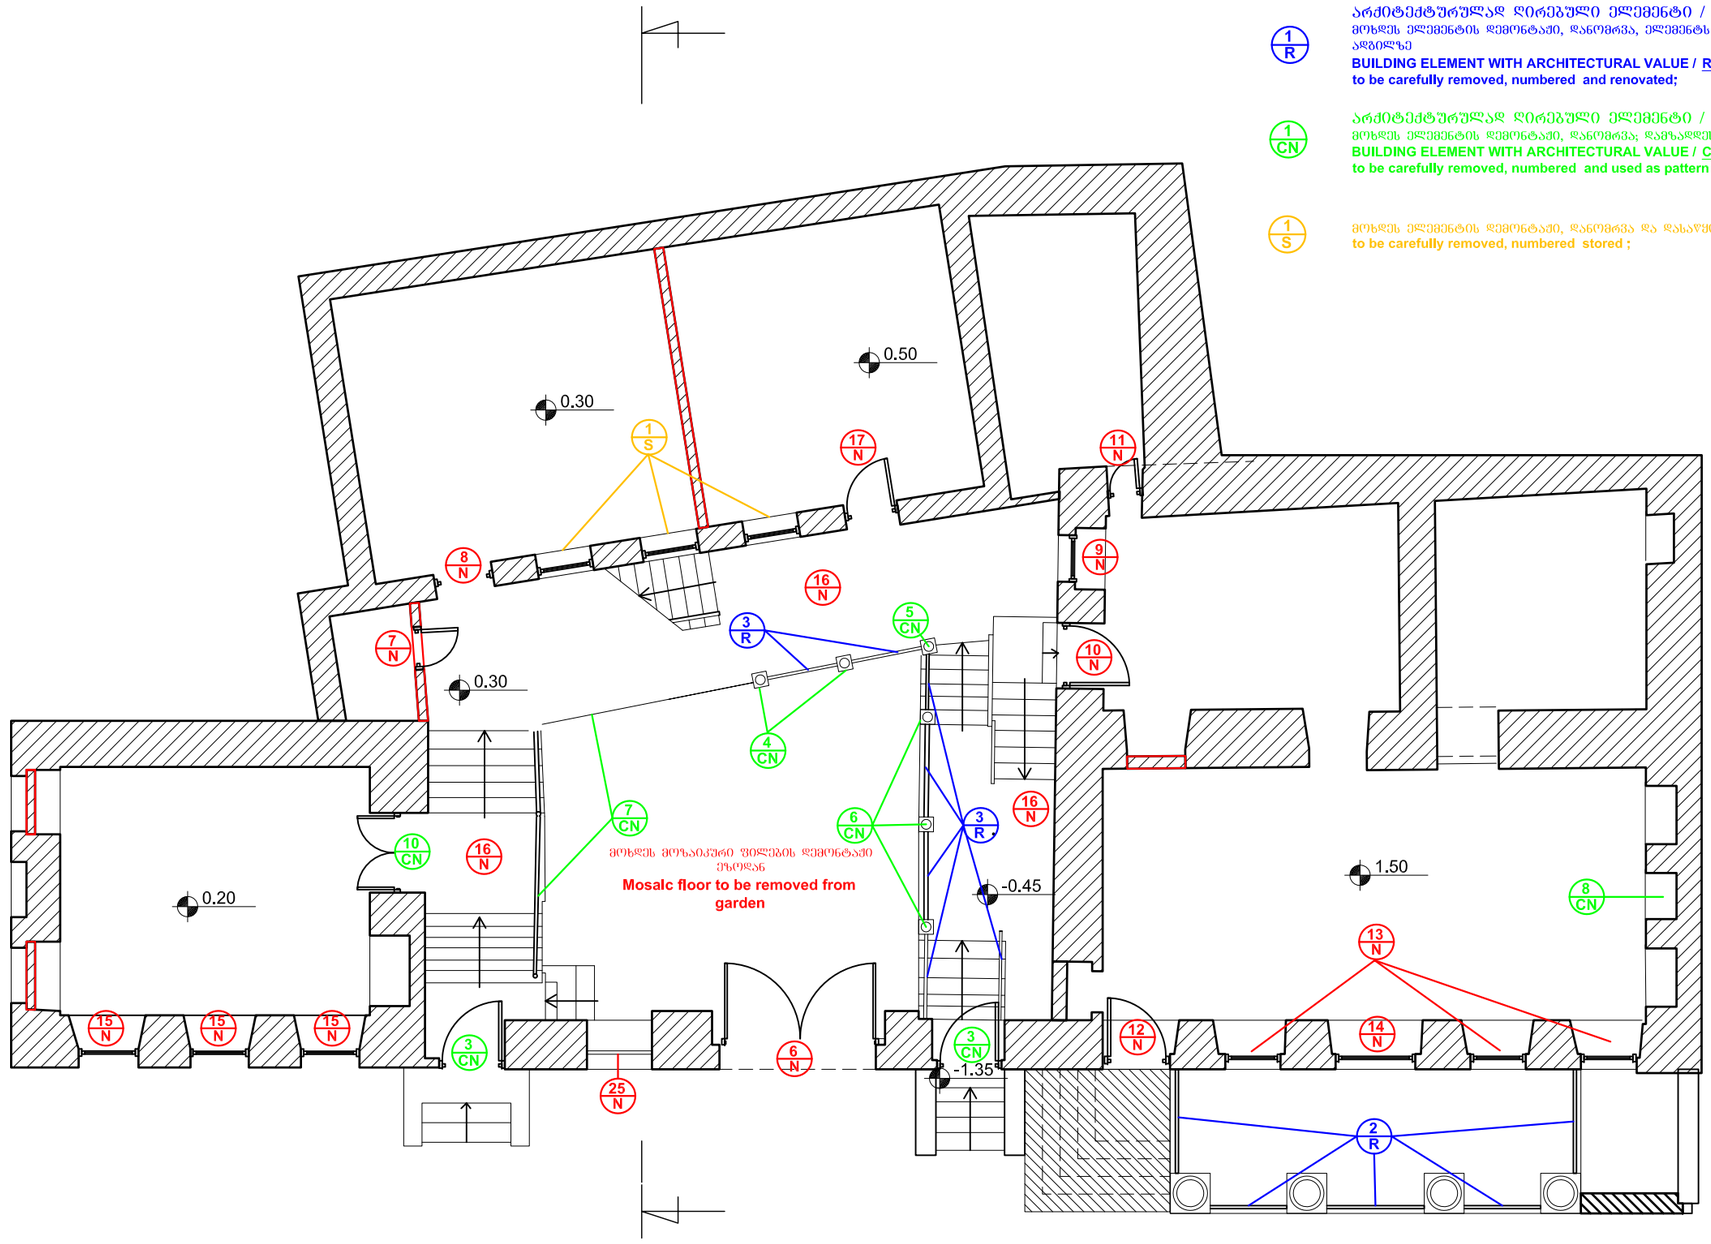

საერთო შენიშვნები:
- იატაკის და ჭერის მოპირკეთება მოიხსნას ქვედა ოთახში;
- ძვ. ცემენტის ლესვა მოიხსნას ქვედა კედლიდან;
- დეტალებისათვის იხ. ელემენტების სპეციფიკაცია

GENGERAL NOTES:
- FLOOR AND CEILING COVERING TO BE REMOVED FROM ALL ROOMS;
- SAND-CEMENT SCREED TO BE REMOVED FROM ALL WALLS;
- SEE ELEMENT LIST FOR DETAILS

შ.პ.ს. "არტსტუდიო პროექტი"


0709 თბილისი, გ. ტაბიძის ქ. 3/5,
ტელ/ფაქსი: 996640, 920607
www.artstudio.ge
E mail: artstudio_project@yahoo.com
Info@artstudio.ge

შენობის არამზიდი ელემენტების დემონტაჟის და ინვენტარიზაციის გეგმა; მესამე დონე მ. 1:100

BUILDING NON BEARING ELEMENTS' DISMANTLING AND INVENTORY PLAN ON III LEVEL; SCALE 1:100

პირობითი აღნიშვნები
LEGEND

- სადემონტაჟო ტიხარი
  partition walls to be demolished
- 1/N — ელემენტი არქიტექტურული ღირებულების გარეშე
  მოხდეს ელემენტის დემონტაჟი, ელემენტი ადდგეს რესტავრაციის პროექტის მიხედვით
  BUILDING ELEMENT WITH NO ARCHITECTURAL VALUE
  to be removed and restored acc. to reconstruction design
- 1/R — არქიტექტურულად ღირებული ელემენტი / რესტავრაცია
  მოხდეს ელემენტის დემონტაჟი, დანომრვა, ელემენტს ჩაუტარდეს რესტავრაცია და დამონტაჟდეს თავის ადგილზე
  BUILDING ELEMENT WITH ARCHITECTURAL VALUE / RENOVATION
  to be carefully removed, numbered and renovated;
- 1/CN — არქიტექტურულად ღირებული ელემენტი / ასლი
  მოხდეს ელემენტის დემონტაჟი, დანომრვა; დამზადდეს მოხსნილის ასლი;
  BUILDING ELEMENT WITH ARCHITECTURAL VALUE / CHANGE WITH SAME NEW ONE
  to be carefully removed, numbered and used as pattern for new one ;
- 1/S — მოხდეს ელემენტის დემონტაჟი, დანომრვა და დასაწყობება;
  to be carefully removed, numbered stored ;

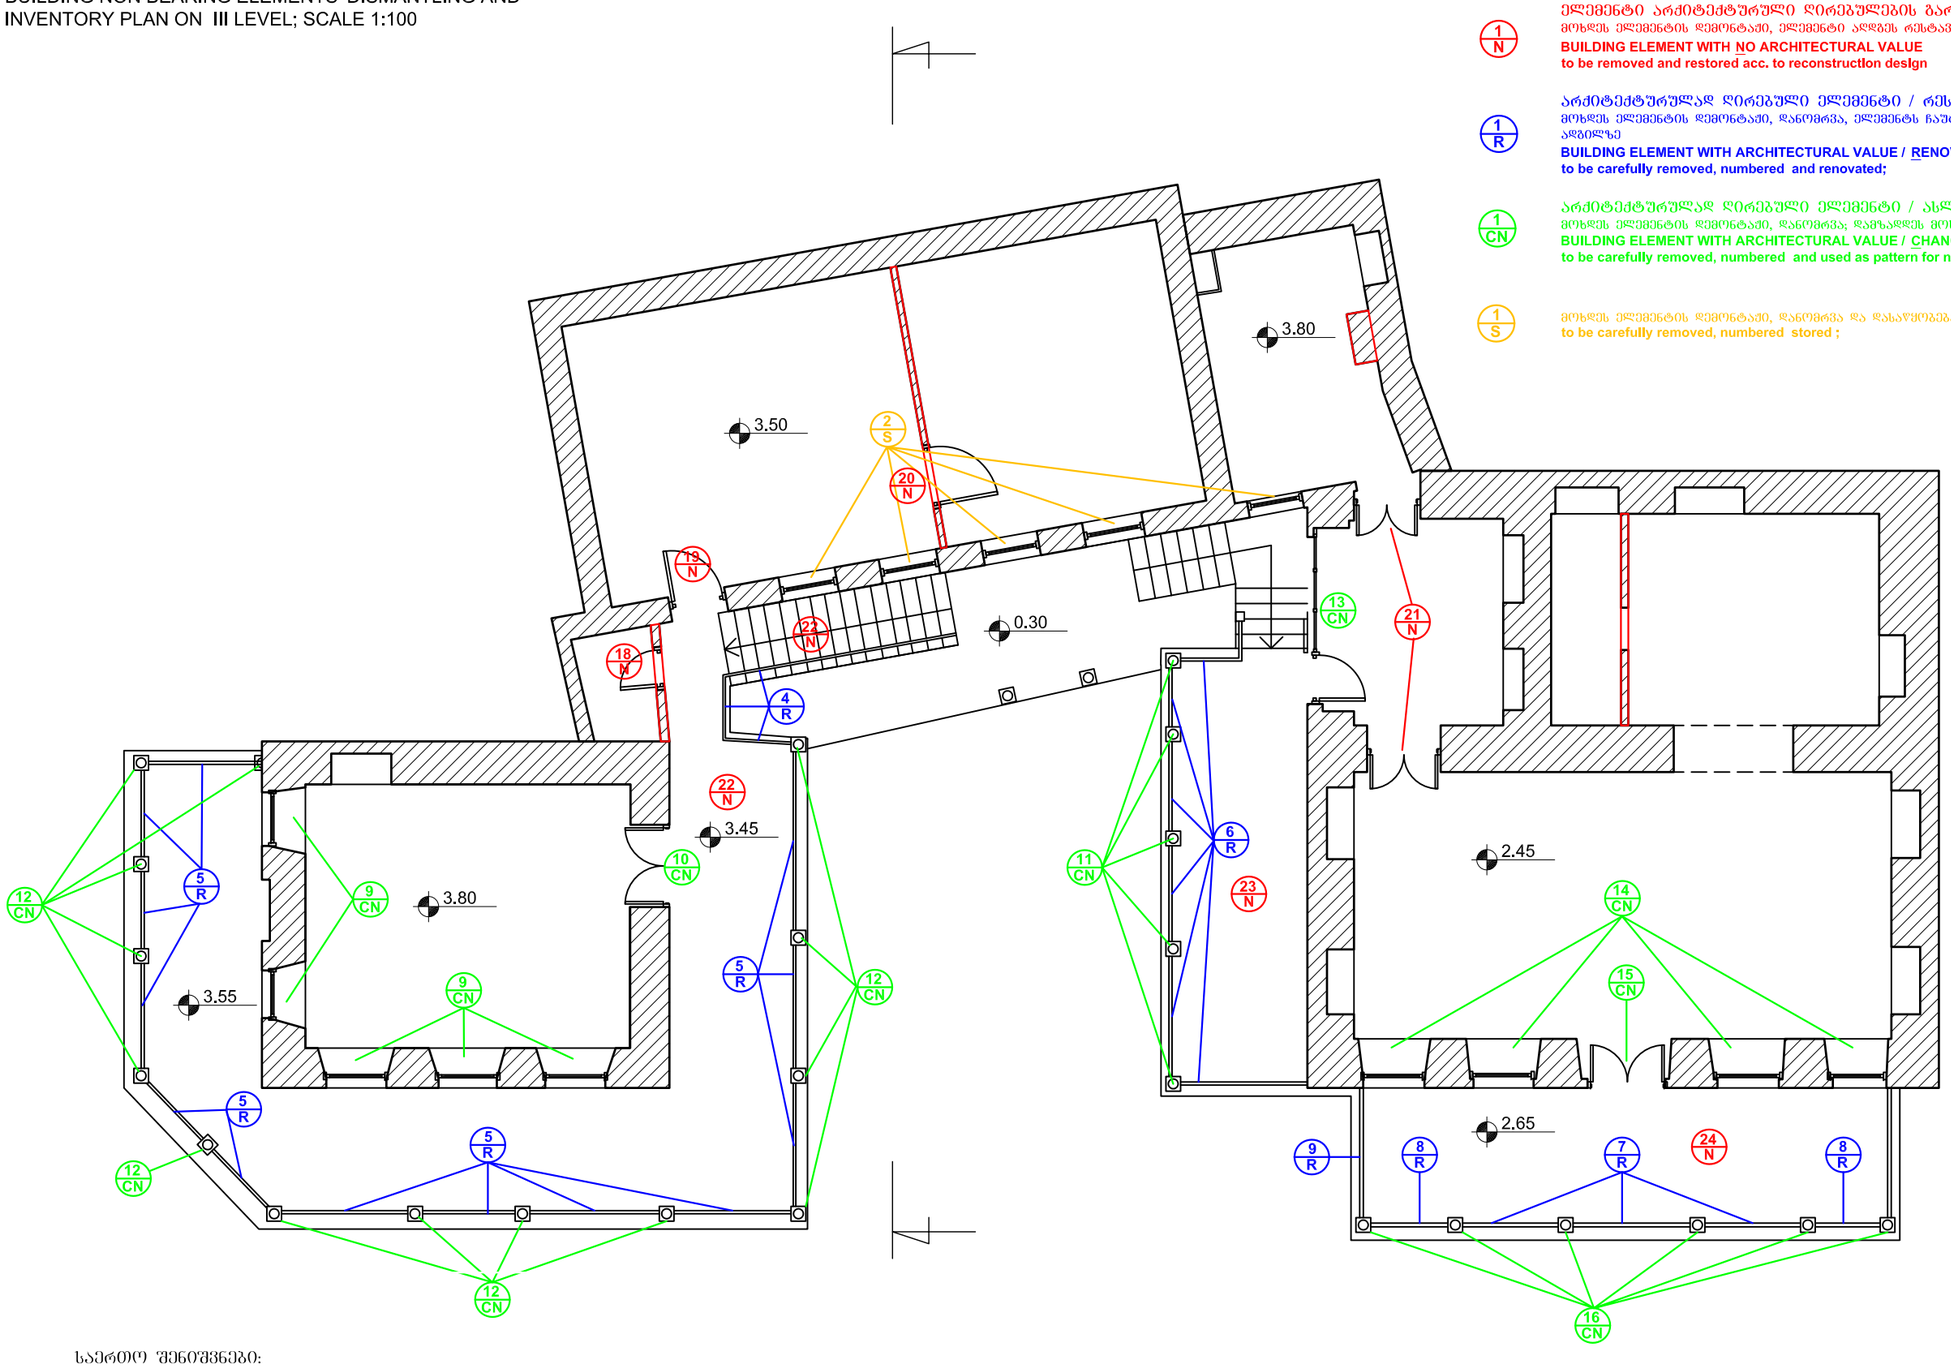

საერთო შენიშვნები:
- იატაკის და ჭერის მოპირკეთება მოიხსნას ყველა ოთახში;
- ძვ. ცემენტის ლესვა მოიხსნას ყველა კედლიდან;
- დეტალებისათვის იხ. ელემენტების სპეციფიკაცია

GENGERAL NOTES:
- FLOOR AND CEILING COVERING TO BE REMOVED FROM ALL ROOMS;
- SAND-CEMENT SCREED TO BE REMOVED FROM ALL WALLS;
- SEE ELEMENT LIST FOR DETAILS

შ.პ.ს. "არტსტუდიო პროექტი"
0109 თბილისი, გ. ტაბიძის ქ. 3/5,
ტელ/ფაქსი: 996640, 920607
www.artstudio.ge
E mail: artstudio_project@yahoo.com
Info@artstudio.ge

შენობის არამზიდი ელემენტების დემონტაჟის და ინვენტარიზაციის ნახაზი; ჭრილი მ. 1:100

BUILDING NON BEARING ELEMENTS' DISMANTLING AND INVENTORY DRAWING; SECTION; SCALE 1:100

პირობითი აღნიშვნები
LEGEND


საღემონტაჟო ტიხარი
partition walls to be demolished

ელემენტი არქიტექტურული ღირებულების გარეშე
მოხდეს ელემენტის დემონტაჟი, ელემენტი ალდგეს რესტავრაციის პროექტის მიხედვით
BUILDING ELEMENT WITH NO ARCHITECTURAL VALUE
to be removed and restored acc. to reconstruction design

არქიტექტურულად ღირებული ელემენტი / რესტავრაცია
მოხდეს ელემენტის დემონტაჟი, დანომრვა, ელემენტს ჩაუტარდეს რესტავრაცია და დამონტაჟდეს თავის ადგილზე
BUILDING ELEMENT WITH ARCHITECTURAL VALUE / RENOVATION
to be carefully removed, numbered and renovated;

არქიტექტურულად ღირებული ელემენტი / ასლი
მოხდეს ელემენტის დემონტაჟი, დანომრვა; დამზადდეს მოხსნილის ასლი;
BUILDING ELEMENT WITH ARCHITECTURAL VALUE / CHANGE WITH SAME NEW ONE
to be carefully removed, numbered and used as pattern for new one ;

მოხდეს ელემენტის დემონტაჟი, დანომრვა და დასაწყობება;
to be carefully removed, numbered stored ;

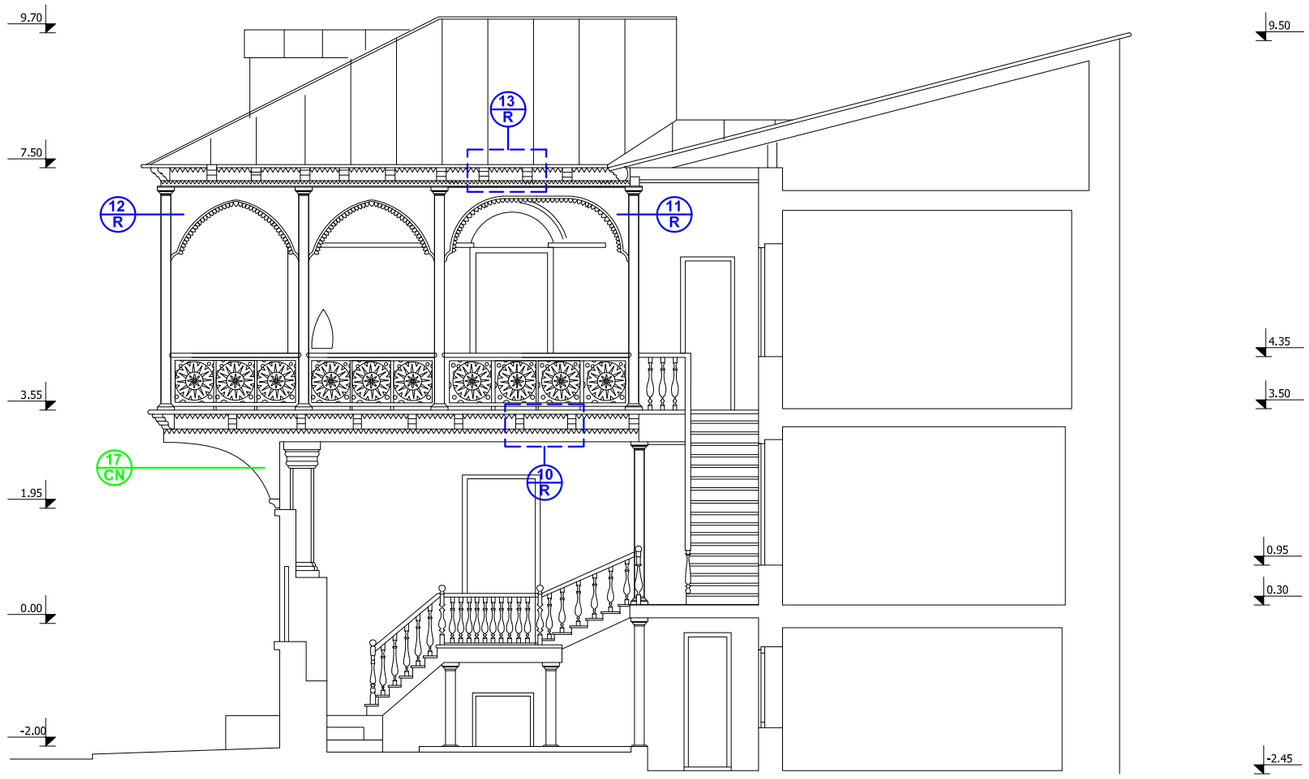

საერთო შენიშვნები:
- იატაკის და ჭერის მოპირკეთება მოიხსნას ქვედა ოთახში;
- ძვ. ცემენტის ლესვა მოიხსნას ქვედა კედლიდან;
- დეტალებისათვის იხ. ელემენტების სპეციფიკაცია

GENGERAL NOTES:
- FLOOR AND CEILING COVERING TO BE REMOVED FROM ALL ROOMS;
- SAND-CEMENT SCREED TO BE REMOVED FROM ALL WALLS;
- SEE ELEMENT LIST FOR DETAILS

შ.პ.ს. "არტსტუდიო პროექტი"
0709 თბილისი, გ. ტაბიძის ქ. 3/5,
ტელ/ფაქსი: 996640, 920607
www.artstudio.ge
E mail: artstudio_project@yahoo.com
Info@artstudio.ge

ელემენტის ფოტოსურათი
ELEMENT PHOTO



კოდი CODE	ელემენტის აღწერა ELEMENT DESCRIPRION	ელემენტის მდებარეობა ELEMENT LOCATION	რაოდენობა QUANTITY
1 R	ლითონის ჭედური ბისოსი STEEL HAMMERED GRATING	სარდაფის კედლები მოედნის მხრიდან CELLAR WALLS FROM SQUARE SIDE	4 ცალი 4 UNITS

ელემენტზე ჩასატარებელი ქმედება
ACTIONS

არქიტექტურულად ღირებული ელემენტი / რესტავრაცია
მოხდეს ელემენტის დემონტაჟი, დანომრვა;
ელემენტი გაიწმინდოს, დამუშავდეს შესაბამისად და დამონტაჟდეს თავის ადგილზე

BUILDING ELEMENT WITH ARCHITECTURAL VALUE / RENOVATION
to be carefully removed, numbered, cleaned and treated respectively; after to be installed on it's place

ელემენტის ფოტოსურათი
ELEMENT PHOTO



კოდი CODE	ელემენტის აღწერა ELEMENT DESCRIPRION	ელემენტის მდებარეობა ELEMENT LOCATION	რაოდენობა QUANTITY
2 R	ლითონის ჭედური მოაჯირი STEEL HAMMERED RAILING	ტერასა მოედნის მხრიდან TERRACE FROM SQUARE SIDE	5 ცალი 5 UNITS

ელემენტზე ჩასატარებელი ქმედება
ACTIONS

არქიტექტურულად ღირებული ელემენტი / რესტავრაცია
მოხდეს ელემენტის დემონტაჟი, დანომრვა;
ელემენტი გაიწმინდოს, დამუშავდეს შესაბამისად და დამონტაჟდეს თავის ადგილზე

BUILDING ELEMENT WITH ARCHITECTURAL VALUE / RENOVATION
to be carefully removed, numbered, cleaned and treated respectively; after to be installed on it's place

ელემენტის ფოტოსურათი
ELEMENT PHOTO



კოდი CODE	ელემენტის აღწერა ELEMENT DESCRIPRION	ელემენტის მდებარეობა ELEMENT LOCATION	რაოდენობა QUANTITY
3 R	ხის მოაჯირი (ბალუსტრადა) WOODEN RAILING (BALUSTERS)	აივანი შიდა ეზოს მხრიდან BALCONY FACING THE COURTYARD	N/A

ელემენტზე ჩასატარებელი ქმედება
ACTIONS

არქიტექტურულად ღირებული ელემენტი / რესტავრაცია
მოხდეს ელემენტის დემონტაჟი, დანომრვა;
ელემენტი გაიწმინდოს, დამუშავდეს შესაბამისად და დამონტაჟდეს თავის ადგილზე;
მოხდეს ნაკლული ელემენტების თავიდან დამზადება

BUILDING ELEMENT WITH ARCHITECTURAL VALUE / RENOVATION
to be carefully removed, numbered, cleaned and treated respectively; after to be installed on it's place;
lacking elements to be recreated

ელემენტის ფოტოსურათი
ELEMENT PHOTO



კოდი CODE	ელემენტის აღწერა ELEMENT DESCRIPRION	ელემენტის მდებარეობა ELEMENT LOCATION	რაოდენობა QUANTITY
4 R	ხის მოაჯირი (ბალუსტრადა) WOODEN RAILING (BALUSTERS)	კიბე შიდა ეზოს მხრიდან STAIRS FACING THE COURTYARD	N/A

ელემენტზე ჩასატარებელი ქმედება
ACTIONS

არქიტექტურულად ღირებული ელემენტი / რესტავრაცია
მოხდეს ელემენტის დემონტაჟი, დანომრვა;
ელემენტი გაიწმინდოს, დამუშავდეს შესაბამისად და დამონტაჟდეს თავის ადგილზე;
მოხდეს ნაკლული ელემენტების თავიდან დამზადება

BUILDING ELEMENT WITH ARCHITECTURAL VALUE / RENOVATION
to be carefully removed, numbered, cleaned and treated respectively; after to be installed on it's place;
lacking elements to be recreated

ელემენტის ფოტოსურათი
ELEMENT PHOTO



კოდი CODE	ელემენტის აღწერა ELEMENT DESCRIPRION	ელემენტის მდებარეობა ELEMENT LOCATION	რაოდენობა QUANTITY
5 R	ხის დეკორატიული მოაჯირი DECORATIVE WOODEN RAILING	აივანი III დონეზე; მარცხენა ფლიგელი BALCONY ON THE 3rd LEVEL; LEFT SIDE	N/A

ელემენტზე ჩასატარებელი ქმედება
ACTIONS

არქიტექტურულად ღირებული ელემენტი / რესტავრაცია
მოხდეს ელემენტის დემონტაჟი, დანომრვა;
ელემენტი გაიწმინდოს, დამუშავდეს შესაბამისად და დამონტაჟდეს თავის ადგილზე;
მოხდეს დაზიანებული ელემენტების რესტავრაცია

BUILDING ELEMENT WITH ARCHITECTURAL VALUE / RENOVATION
to be carefully removed, numbered, cleaned and treated respectively; after to be installed on it's place; damaged elements to be restored

ელემენტის ფოტოსურათი
ELEMENT PHOTO



კოდი CODE	ელემენტის აღწერა ELEMENT DESCRIPRION	ელემენტის მდებარეობა ELEMENT LOCATION	რაოდენობა QUANTITY
6 R	ხის დეკორატიული მოაჯირი DECORATIVE WOODEN RAILING	აივანი III დონეზე; მარჯვენა ფლიგელი BALCONY ON THE 3rd LEVEL; RIGHT SIDE	N/A

ელემენტზე ჩასატარებელი ქმედება
ACTIONS

არქიტექტურულად ღირებული ელემენტი / რესტავრაცია
მოხდეს ელემენტის დემონტაჟი, დანომრვა;
ელემენტი გაიწმინდოს, დამუშავდეს შესაბამისად და დამონტაჟდეს თავის ადგილზე;
მოხდეს დაზიანებული ელემენტების რესტავრაცია

BUILDING ELEMENT WITH ARCHITECTURAL VALUE / RENOVATION
to be carefully removed, numbered, cleaned and treated respectively; after to be installed on it's place; damaged elements to be restored

ელემენტის ფოტოსურათი
ELEMENT PHOTO



კოდი CODE	ელემენტის აღწერა ELEMENT DESCRIPRION	ელემენტის მდებარეობა ELEMENT LOCATION	რაოდენობა QUANTITY
7 R	ხის მოაჯირი (ბალუსტრადა) WOODEN RAILING (BALUSTERS)	აივანი III დონეზე; მარჯვენა ფლიგელი BALCONY ON THE 3rd LEVEL; RIGHT SIDE	N/A

ელემენტზე ჩასატარებელი ქმედება
ACTIONS

არქიტექტურულად ღირებული ელემენტი / რესტავრაცია
მოხდეს ელემენტის დემონტაჟი, დანომრვა;
ელემენტი გაიწმინდოს, დამუშავდეს შესაბამისად და დამონტაჟდეს თავის ადგილზე;
მოხდეს ნაკლული ელემენტების თავიდან დამზადება

BUILDING ELEMENT WITH ARCHITECTURAL VALUE / RENOVATION
to be carefully removed, numbered, cleaned and treated respectively; after to be installed on it's place; lacking elements to be recreated

ელემენტის ფოტოსურათი
ELEMENT PHOTO




კოდი CODE	ელემენტის აღწერა ELEMENT DESCRIPRION	ელემენტის მდებარეობა ELEMENT LOCATION	რაოდენობა QUANTITY
8 R	ხის მუშარაბი WOODEN MOUCHARABY	აივანი III დონეზე; მარჯვენა ფლიგელი BALCONY ON THE 3rd LEVEL; RIGHT SIDE	2 ცალი 2 UNITS

ელემენტზე ჩასატარებელი ქმედება
ACTIONS

არქიტექტურულად ღირებული ელემენტი / რესტავრაცია
მოხდეს ელემენტის დემონტაჟი, დანომრვა;
ელემენტი გაიწმინდოს, დამუშავდეს შესაბამისად და დამონტაჟდეს თავის ადგილზე;

BUILDING ELEMENT WITH ARCHITECTURAL VALUE / RENOVATION
to be carefully removed, numbered, cleaned and treated respectively; after to be installed on it's place;

ელემენტის ფოტოსურათი
ELEMENT PHOTO

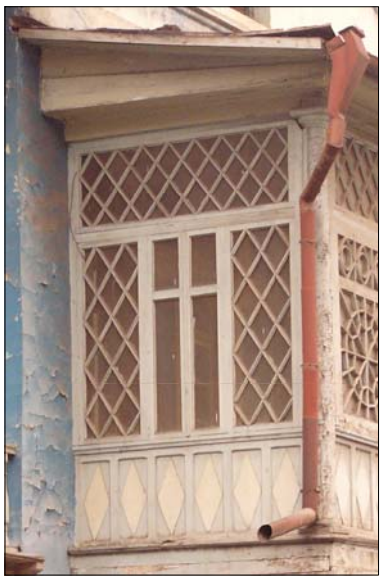

კოდი CODE	ელემენტის აღწერა ELEMENT DESCRIPRION	ელემენტის მდებარეობა ELEMENT LOCATION	რაოდენობა QUANTITY
9 R	ხის მუშარაბი WOODEN MOUCHARABY	აივანი III დონეზე; მარჯვენა ფლიგელი BALCONY ON THE 3rd LEVEL; RIGHT SIDE	1 ცალი 1 UNIT

ელემენტზე ჩასატარებელი ქმედება
ACTIONS

არქიტექტურულად ღირებული ელემენტი / რესტავრაცია
მოხდეს ელემენტის დემონტაჟი, დანომრვა;
ელემენტი გაიწმინდოს, დამუშავდეს შესაბამისად და დამონტაჟდეს თავის ადგილზე;

BUILDING ELEMENT WITH ARCHITECTURAL VALUE / RENOVATION
to be carefully removed, numbered, cleaned and treated respectively; after to be installed on it's place;

ელემენტის ფოტოსურათი
ELEMENT PHOTO



კოდი CODE	ელემენტის აღწერა ELEMENT DESCRIPRION	ელემენტის მდებარეობა ELEMENT LOCATION	რაოდენობა QUANTITY
10 R	აივნის დეკორატიული ელემენტები DECORATIVE COMPONENTS OF THE BALCONY	აივანი III დონეზე; BALCONY ON THE 3rd LEVEL;	N/A

ელემენტზე ჩასატარებელი ქმედება
ACTIONS

არქიტექტურულად ღირებული ელემენტი / რესტავრაცია
მოხდეს ელემენტის დემონტაჟი, დანომრვა;
ელემენტი გაიწმინდოს, დამუშავდეს შესაბამისად და დამონტაჟდეს თავის ადგილზე;

BUILDING ELEMENT WITH ARCHITECTURAL VALUE / RENOVATION
to be carefully removed, numbered, cleaned and treated respectively; after to be installed on it's place;

ელემენტის ფოტოსურათი
ELEMENT PHOTO



კოდი CODE	ელემენტის აღწერა ELEMENT DESCRIPRION	ელემენტის მდებარეობა ELEMENT LOCATION	რაოდენობა QUANTITY
11 R	აივნის დეკორატიული ელემენტი DECORATIVE COMPONENT OF THE BALCONY	აივანი III დონეზე; მარცხენა ფლიგელი BALCONY ON THE 3rd LEVEL; LEFT SIDE	1 ცალი 1 UNIT

ელემენტზე ჩასატარებელი ქმედება
ACTIONS

არქიტექტურულად ღირებული ელემენტი / რესტავრაცია
მოხდეს ელემენტის დემონტაჟი, დანომრვა;
ელემენტი გაიწმინდოს, დამუშავდეს შესაბამისად და დამონტაჟდეს თავის ადგილზე;
მოხდეს დაზიანებული ელემენტების რესტავრაცია

BUILDING ELEMENT WITH ARCHITECTURAL VALUE / RENOVATION
to be carefully removed, numbered, cleaned and treated respectlvely; after to be Installed on It's place;
damaged elements to be restored

ელემენტის ფოტოსურათი
ELEMENT PHOTO



კოდი CODE	ელემენტის აღწერა ELEMENT DESCRIPRION	ელემენტის მდებარეობა ELEMENT LOCATION	რაოდენობა QUANTITY
12 R	აივნის დეკორატიული ელემენტი (2 ტიპი) DECORATIVE COMPONENT OF THE BALCONY (2 TYPES)	აივანი III დონეზე; მარცხენა ფლიგელი BALCONY ON THE 3rd LEVEL; LEFT SIDE	11 ცალი 11 UNITS

ელემენტზე ჩასატარებელი ქმედება
ACTIONS

არქიტექტურულად ღირებული ელემენტი / რესტავრაცია
მოხდეს ელემენტის დემონტაჟი, დანომრვა;
ელემენტი გაიწმინდოს, დამუშავდეს შესაბამისად და დამონტაჟდეს თავის ადგილზე;
მოხდეს ნაკლული ელემენტების თავიდან დამზადება

BUILDING ELEMENT WITH ARCHITECTURAL VALUE / RENOVATION
to be carefully removed, numbered, cleaned and treated respectively; after to be installed on it's place;
existing element details to be used in new one as possible; lacking elements to be recreated

ელემენტის ფოტოსურათი
ELEMENT PHOTO



კოდი CODE	ელემენტის აღწერა ELEMENT DESCRIPRION	ელემენტის მდებარეობა ELEMENT LOCATION	რაოდენობა QUANTITY
13 R	სახურავის დეკორატიული ელემენტები DECORATIVE COMPONENTS OF THE ROOF	სახურავი ROOF	N/A

ელემენტზე ჩასატარებელი ქმედება
ACTIONS

არქიტექტურულად ღირებული ელემენტი / რესტავრაცია
მოხდეს ელემენტის დემონტაჟი, დანომრვა;
ელემენტი გაიწმინდოს, დამუშავდეს შესაბამისად და დამონტაჟდეს თავის ადგილზე;

BUILDING ELEMENT WITH ARCHITECTURAL VALUE / RENOVATION
to be carefully removed, numbered, cleaned and treated respectively; after to be installed on it's place;

ელემენტის ფოტოსურათი
ELEMENT PHOTO



კოდი CODE	ელემენტის აღწერა ELEMENT DESCRIPRION	ელემენტის მდებარეობა ELEMENT LOCATION	რაოდენობა QUANTITY
1 CN	ხის სვეტი კაპიტელით და ბაზით WOODEN COLUMN WITH CAPITAL AND BASE	ეზოს დონე COURTYARD LEVEL	5 ცალი 5 UNITS

ელემენტზე ჩასატარებელი ქმედება
ACTIONS

არქიტექტურულად ღირებული ელემენტი / ასლი
მოხდეს ელემენტის დემონტაჟი, დანომრვა;
დამზადდეს ასლი მოხსნილი ელემენტის მიხედვით; შესაძლებლობის მიხედვით გამოყენებულ იქნას არსებული ელემენტის დეტალები;

BUILDING ELEMENT WITH ARCHITECTURAL VALUE / CHANGE WITH SAME NEW ONE
to be carefully removed, numbered and used as pattern for new one; existing element details to be used in new one as possible; after to be installed on its place;

ელემენტის ფოტოსურათი
ELEMENT PHOTO



კოდი CODE	ელემენტის აღწერა ELEMENT DESCRIPRION	ელემენტის მდებარეობა ELEMENT LOCATION	რაოდენობა QUANTITY
2 CN	ხის სვეტი WOODEN COLUMN	ეზოს დონე COURTYARD LEVEL	6 ცალი 6 UNITS

ელემენტზე ჩასატარებელი ქმედება
ACTIONS

არქიტექტურულად ღირებული ელემენტი / ასლი
მოხდეს ელემენტის დემონტაჟი, დანომრვა;
დამზადდეს ასლი მოხსნილი ელემენტის მიხედვით; შესაძლებლობის მიხედვით გამოყენებულ იქნას არსებული ელემენტის დეტალები;

BUILDING ELEMENT WITH ARCHITECTURAL VALUE / CHANGE WITH SAME NEW ONE
to be carefully removed, numbered and used as pattern for new one; existing element details to be used in new one as possible; after to be installed on its place;

ელემენტის ფოტოსურათი
ELEMENT PHOTO



კოდი CODE	ელემენტის აღწერა ELEMENT DESCRIPRION	ელემენტის მდებარეობა ELEMENT LOCATION	რაოდენობა QUANTITY
3 CN	ხის კარი WOODEN DOOR	ეზოში შესასვლელი კარი COURTYARD ENTRANCE DOOR	2 ცალი 2 UNITS

ელემენტზე ჩასატარებელი ქმედება
ACTIONS

არქიტექტურულად ღირებული ელემენტი / ასლი
მოხდეს ელემენტის დემონტაჟი, დანომრვა;
დამზადდეს ასლი მოხსნილი ელემენტის მიხედვით; შესაძლებლობის მიხედვით გამოყენებულ იქნას არსებული ელემენტის დეტალები;

BUILDING ELEMENT WITH ARCHITECTURAL VALUE / CHANGE WITH SAME NEW ONE
to be carefully removed, numbered and used as pattern for new one; existing element details to be used in new one as possible; after to be installed on its place;

ელემენტის ფოტოსურათი
ELEMENT PHOTO



კოდი CODE	ელემენტის აღწერა ELEMENT DESCRIPRION	ელემენტის მდებარეობა ELEMENT LOCATION	რაოდენობა QUANTITY
4 CN	ხის სვეტი კაპიტელით და ბაზით WOODEN COLUMN WITH CAPITAL AND BASE	შიდა ეზო, II დონიდან სახურავამდე COURTYARD FROM II LEVEL TO ROOF	2 ცალი 2 UNITS

ელემენტზე ჩასატარებელი ქმედება
ACTIONS

არქიტექტურულად ღირებული ელემენტი / ასლი
მოხდეს ელემენტის დემონტაჟი, დანომრვა;
დამზადდეს ასლი მოხსნილი ელემენტის მიხედვით; შესაძლებლობის მიხედვით გამოყენებულ იქნას არსებული ელემენტის დეტალები; ნაკლული სვეტები აღდგეს ნიმუშის მიხედვით;

BUILDING ELEMENT WITH ARCHITECTURAL VALUE / CHANGE WITH SAME NEW ONE
to be carefully removed, numbered and used as pattern for new one; existing element details to be used in new one as possible; after to be installed on its place; Missing columns to be restored acc. to pattern

ელემენტის ფოტოსურათი
ELEMENT PHOTO




კოდი CODE	ელემენტის აღწერა ELEMENT DESCRIPRION	ელემენტის მდებარეობა ELEMENT LOCATION	რაოდენობა QUANTITY
5 CN	ხის სვეტი კაპიტელით და ბაზით WOODEN COLUMN WITH CAPITAL AND BASE	შიდა ეზო, II დონიდან III დონემდე COURTYARD FROM II LEVEL TO III LEVEL	1 ცალი 1 UNIT

ელემენტზე ჩასატარებელი ქმედება
ACTIONS

არქიტექტურულად ღირებული ელემენტი / ასლი
მოხდეს ელემენტის დემონტაჟი, დანომრვა;
დამზადდეს ასლი მოხსნილი ელემენტის მიხედვით; შესაძლებლობის მიხედვით გამოყენებულ იქნას არსებული ელემენტის დეტალები;

BUILDING ELEMENT WITH ARCHITECTURAL VALUE / CHANGE WITH SAME NEW ONE
to be carefully removed, numbered and used as pattern for new one; existing element details to be used in new one as possible; after to be installed on its place;

ელემენტის ფოტოსურათი
ELEMENT PHOTO

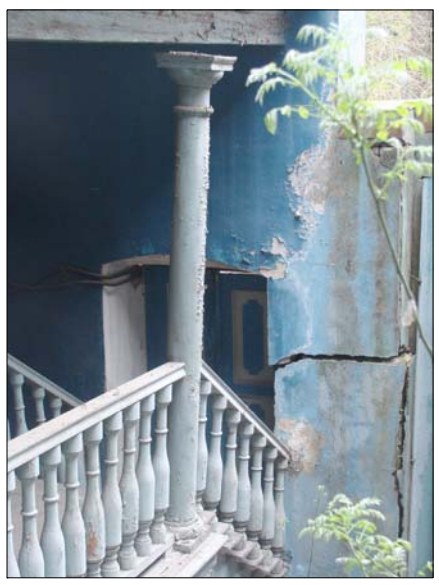

კოდი CODE	ელემენტის აღწერა ELEMENT DESCRIPRION	ელემენტის მდებარეობა ELEMENT LOCATION	რაოდენობა QUANTITY
6 CN	ხის სვეტი კაპიტელით და ბაზით WOODEN COLUMN WITH CAPITAL AND BASE	შიდა ეზო, II დონიდან III დონემდე COURTYARD FROM II LEVEL TO III LEVEL	3 ცალი 3 UNITS

ელემენტზე ჩასატარებელი ქმედება
ACTIONS

არქიტექტურულად ღირებული ელემენტი / ასლი
მოხდეს ელემენტის დემონტაჟი, დანომრვა;
დამზადდეს ასლი მოხსნილი ელემენტის მიხედვით; შესაძლებლობის მიხედვით გამოყენებულ იქნას არსებული ელემენტის დეტალები;

BUILDING ELEMENT WITH ARCHITECTURAL VALUE / CHANGE WITH SAME NEW ONE
to be carefully removed, numbered and used as pattern for new one; existing element details to be used in new one as possible; after to be installed on its place;

ელემენტის ფოტოსურათი
ELEMENT PHOTO



კოდი CODE	ელემენტის აღწერა ELEMENT DESCRIPRION	ელემენტის მდებარეობა ELEMENT LOCATION	რაოდენობა QUANTITY
7 CN	ხის მოაჯირი (ბალუსტრადა) WOODEN RAILING (BALUSTERS)	შიდა ეზო, მარცხენა მხარე COURTYARD, LEFT SIDE	N/A

ელემენტზე ჩასატარებელი ქმედება
ACTIONS

არქიტექტურულად ღირებული ელემენტი / ასლი
მოხდეს ელემენტის დემონტაჟი, დანომრვა;
დამზადდეს ასლი მოხსნილი ელემენტის მიხედვით; შესაძლებლობის მიხედვით გამოყენებულ იქნას არსებული ელემენტის დეტალები; ნაკლული ელემენტები აღდგეს ნიმუშის მიხედვით;

BUILDING ELEMENT WITH ARCHITECTURAL VALUE / CHANGE WITH SAME NEW ONE
to be carefully removed, numbered and used as pattern for new one; existing element details to be used in new one as possible; after to be installed on its place; Missing elements to be restored acc. to pattern

ელემენტის ფოტოსურათი
ELEMENT PHOTO



კოდი CODE	ელემენტის აღწერა ELEMENT DESCRIPRION	ელემენტის მდებარეობა ELEMENT LOCATION	რაოდენობა QUANTITY
8 CN	ბუხარი FIREPLACE	II დონე; მარჯვენა ფლიგელი II LEVEL; RIGHT SIDE	1 ცალი 1 UNIT

ელემენტზე ჩასატარებელი ძმელება
ACTIONS

არქიტექტურულად ღირებული ელემენტი / ასლი
თუ ბუხრის შენარჩუნება შეუძლებელი იქნება, მოხდეს მისი ფორმის შაბლონის დამზადება და აღდგენა შაბლონის მიხედვით

BUILDING ELEMENT WITH ARCHITECTURAL VALUE / CHANGE WITH SAME NEW ONE
if it will be impossible to retain fireplace, pattern shall be made and rebuilt according to it.

ელემენტის ფოტოსურათი
ELEMENT PHOTO



კოდი CODE	ელემენტის აღწერა ELEMENT DESCRIPRION	ელემენტის მდებარეობა ELEMENT LOCATION	რაოდენობა QUANTITY
9 CN	ხის ფანჯარა, კარნიზით WOODEN WINDOW, WITH CORNICE	III დონე; მარცხენა ფლიგელი IIi LEVEL; LEFT SIDE	5 ცალი 5 UNITS

ელემენტზე ჩასატარებელი ძმელება
ACTIONS

არქიტექტურულად ღირებული ელემენტი / ასლი
მოხდეს ელემენტის დემონტაჟი, დანომრვა;
დამზადდეს ასლი მოხსნილი ელემენტის მიხედვით; შესაძლებლობის მიხედვით გამოყენებულ იქნას არსებული ელემენტის დეტალები;

BUILDING ELEMENT WITH ARCHITECTURAL VALUE / CHANGE WITH SAME NEW ONE
to be carefully removed, numbered and used as pattern for new one; existing element details to be used in new one as possible; after to be installed on its place;

ელემენტის ფოტოსურათი
ELEMENT PHOTO



კოდი CODE	ელემენტის აღწერა ELEMENT DESCRIPRION	ელემენტის მდებარეობა ELEMENT LOCATION	რაოდენობა QUANTITY
10 CN	ხის კარი, ორფრთიანი WOODEN DOOR	II და III დონე; მარცხენა ფლიგელი II AND III LEVELS; LEFT SIDE	2 ცალი 2 UNITS

ელემენტზე ჩასატარებელი ძმელება
ACTIONS

არქიტექტურულად ღირებული ელემენტი / ასლი
მოხდეს ელემენტის დემონტაჟი, დანომრვა;
დამზადდეს ასლი მოხსნილი ელემენტის მიხედვით; შესაძლებლობის მიხედვით გამოყენებულ იქნას არსებული ელემენტის დეტალები;

BUILDING ELEMENT WITH ARCHITECTURAL VALUE / CHANGE WITH SAME NEW ONE
to be carefully removed, numbered and used as pattern for new one; existing element details to be used in new one as possible; after to be installed on its place;

ელემენტის ფოტოსურათი
ELEMENT PHOTO



კოდი CODE	ელემენტის აღწერა ELEMENT DESCRIPRION	ელემენტის მდებარეობა ELEMENT LOCATION	რაოდენობა QUANTITY
11 CN	ხის სვეტი კაპიტელით და ბაზით WOODEN COLUMN WITH CAPITAL AND BASE	III დონე; მარჯვენა ფლიგელი III LEVEL; RIGHT SIDE	5 ცალი 5 UNITS

ელემენტზე ჩასატარებელი ძმელება
ACTIONS

არქიტექტურულად ღირებული ელემენტი / ასლი
მოხდეს ელემენტის დემონტაჟი, დანომრვა;
დამზადდეს ასლი მოხსნილი ელემენტის მიხედვით; შესაძლებლობის მიხედვით გამოყენებულ იქნას არსებული ელემენტის დეტალები;

BUILDING ELEMENT WITH ARCHITECTURAL VALUE / CHANGE WITH SAME NEW ONE
to be carefully removed, numbered and used as pattern for new one; existing element details to be used in new one as possible; after to be installed on its place;

ელემენტის ფოტოსურათი
ELEMENT PHOTO



კოდი CODE	ელემენტის აღწერა ELEMENT DESCRIPRION	ელემენტის მდებარეობა ELEMENT LOCATION	რაოდენობა QUANTITY
12 CN	ხის სვეტი კაპიტელით და ბაზით WOODEN COLUMN WITH CAPITAL AND BASE	III დონე; მარცხენა ფლიგელი III LEVEL; LEFT SIDE	14 ცალი 14 UNITS

ელემენტზე ჩასატარებელი ქმედება
ACTIONS

არქიტექტურულად ღირებული ელემენტი / ასლი
მოხდეს ელემენტის დემონტაჟი, დანომრვა;
დამზადდეს ასლი მოხსნილი ელემენტის მიხედვით; შესაძლებლობის მიხედვით გამოყენებულ იქნას არსებული ელემენტის დეტალები;

BUILDING ELEMENT WITH ARCHITECTURAL VALUE / CHANGE WITH SAME NEW ONE
to be carefully removed, numbered and used as pattern for new one; existing element details to be used in new one as possible; after to be installed on its place;

ელემენტის ფოტოსურათი
ELEMENT PHOTO



კოდი CODE	ელემენტის აღწერა ELEMENT DESCRIPRION	ელემენტის მდებარეობა ELEMENT LOCATION	რაოდენობა QUANTITY
13 CN	ხის ვიტრაჟი WOODEN STAINED-GLASS WINDOW	III დონე; მარჯვენა ფლიგელი III LEVEL; RIGHT SIDE	1 ცალი 1 UNIT

ელემენტზე ჩასატარებელი ქმედება
ACTIONS

არქიტექტურულად ღირებული ელემენტი / ასლი
მოხდეს ელემენტის დემონტაჟი, დანომრვა;
დამზადდეს ასლი მოხსნილი ელემენტის მიხედვით; შესაძლებლობის მიხედვით გამოყენებულ იქნას არსებული ელემენტის დეტალები;

BUILDING ELEMENT WITH ARCHITECTURAL VALUE / CHANGE WITH SAME NEW ONE
to be carefully removed, numbered and used as pattern for new one; existing element details to be used in new one as possible; after to be installed on its place;

ელემენტის ფოტოსურათი
ELEMENT PHOTO



კოდი CODE	ელემენტის აღწერა ELEMENT DESCRIPRION	ელემენტის მდებარეობა ELEMENT LOCATION	რაოდენობა QUANTITY
14 CN	ხის ფანჯარა, კარნიზებით WOODEN WINDOW WITH CORNICES	III დონე; მარჯვენა ფლიგელი III LEVEL; RIGHT SIDE	4 ცალი 4 UNITS

ელემენტზე ჩასატარებელი ქმედება
ACTIONS

არქიტექტურულად ღირებული ელემენტი / ასლი
მოხდეს ელემენტის დემონტაჟი, დანომრვა;
დამზადდეს ასლი მოხსნილი ელემენტის მიხედვით; შესაძლებლობის მიხედვით გამოყენებულ იქნას არსებული ელემენტის დეტალები;

BUILDING ELEMENT WITH ARCHITECTURAL VALUE / CHANGE WITH SAME NEW ONE
to be carefully removed, numbered and used as pattern for new one; existing element details to be used in new one as possible; after to be installed on its place;

ელემენტის ფოტოსურათი
ELEMENT PHOTO



კოდი CODE	ელემენტის აღწერა ELEMENT DESCRIPRION	ელემენტის მდებარეობა ELEMENT LOCATION	რაოდენობა QUANTITY
15 CN	ხის კარი, ორფრთიანი, კარნიზებით WOODEN DOOR WITH CORNICES	III დონე; მარჯვენა ფლიგელი III LEVEL; RIGHT SIDE	1 ცალი 1 UNIT

ელემენტზე ჩასატარებელი ქმედება
ACTIONS

არქიტექტურულად ღირებული ელემენტი / ასლი
მოხდეს ელემენტის დემონტაჟი, დანომრვა;
დამზადდეს ასლი მოხსნილი ელემენტის მიხედვით; შესაძლებლობის მიხედვით გამოყენებულ იქნას არსებული ელემენტის დეტალები;

BUILDING ELEMENT WITH ARCHITECTURAL VALUE / CHANGE WITH SAME NEW ONE
to be carefully removed, numbered and used as pattern for new one; existing element details to be used in new one as possible; after to be installed on its place;

ელემენტის ფოტოსურათი
ELEMENT PHOTO



კოდი CODE	ელემენტის აღწერა ELEMENT DESCRIPRION	ელემენტის მდებარეობა ELEMENT LOCATION	რაოდენობა QUANTITY
16 CN	ხის სვეტი კაპიტელით და ბაზით WOODEN COLUMN WITH CAPITAL AND BASE	III დონე; მარჯვენა ფლიგელი III LEVEL; RIGHT SIDE	6 ცალი 6 UNITS

ელემენტზე ჩასატარებელი ქმედება
ACTIONS

არქიტექტურულად ღირებული ელემენტი / ასლი
მოხდეს ელემენტის დემონტაჟი, დანომრვა;
დამზადდეს ასლი მოხსნილი ელემენტის მიხედვით; შესაძლებლობის მიხედვით გამოყენებულ იქნას არსებული ელემენტის დეტალები;

BUILDING ELEMENT WITH ARCHITECTURAL VALUE / CHANGE WITH SAME NEW ONE
to be carefully removed, numbered and used as pattern for new one; existing element details to be used in new one as possible; after to be installed on its place;

ელემენტის ფოტოსურათი
ELEMENT PHOTO

კოდი CODE	ელემენტის აღწერა ELEMENT DESCRIPRION	ელემენტის მდებარეობა ELEMENT LOCATION	რაოდენობა QUANTITY
17 CN	ხის აივნის დამჭერი კონსტრუქცია WOODEN BALCONY ELEMENT	III დონე; მარცხენა ფლიგელი III LEVEL; LEFT SIDE	9 ცალი 9 UNITS

ელემენტზე ჩასატარებელი ქმედება
ACTIONS

არქიტექტურულად ღირებული ელემენტი / ასლი
მოხდეს ელემენტის დემონტაჟი, დანომრვა;
დამზადდეს ასლი მოხსნილი ელემენტის მიხედვით; შესაძლებლობის მიხედვით გამოყენებულ იქნას არსებული ელემენტის დეტალები;

BUILDING ELEMENT WITH ARCHITECTURAL VALUE / CHANGE WITH SAME NEW ONE
to be carefully removed, numbered and used as pattern for new one; existing element details to be used in new one as possible; after to be installed on its place;

ელემენტის ფოტოსურათი
ELEMENT PHOTO



კოდი CODE	ელემენტის აღწერა ELEMENT DESCRIPRION	ელემენტის მდებარეობა ELEMENT LOCATION	რაოდენობა QUANTITY
1 S	ხის ფანჯარა WOODEN WINDOW	II დონე; ცენტრალური ნაწილი II LEVEL; CENTRAL PART	3 ცალი 3 UNITS

ელემენტზე ჩასატარებელი ქმედება
ACTIONS

მოხდეს ელემენტის დემონტაჟი, დანომრვა და დასაწყობება;

TO BE CAREFULLY REMOVED, NUMBERED AND STORED

ელემენტის ფოტოსურათი
ELEMENT PHOTO



კოდი CODE	ელემენტის აღწერა ELEMENT DESCRIPRION	ელემენტის მდებარეობა ELEMENT LOCATION	რაოდენობა QUANTITY
2 S	ხის ფანჯარა WOODEN WINDOW	III დონე; ცენტრალური ნაწილი III LEVEL; CENTRAL PART	5 ცალი 5 UNITS

ელემენტზე ჩასატარებელი ქმედება
ACTIONS

მოხდეს ელემენტის დემონტაჟი, დანომრვა და დასაწყობება;

TO BE CAREFULLY REMOVED, NUMBERED AND STORED

1
N

ელემენტები არქიტექტურული ღირებულების გარეშე
მოხდეს ელემენტის დემონტაჟი. ელემენტი აღდგეს რესტავრაციის პროექტის მიხედვით

BUILDING ELEMENT WITH NO ARCHITECTURAL VALUE
to be removed and restored acc. to reconstruction design

1/N. ხის კარი; (1ც)
Wooden door (1 unit)
2/N. ხის კარი; (1ც)
Wooden door (1 unit)
3/N. ხის კარი; (2ც)
Wooden door (2 units)
4/N. ხის ფანჯარა; (3ც)
Wooden window (3 units)
5/N. სარდაფში ჩასასვლელი კიბე; (1ც)
Stair to cellar (1 unit)
6/N. შესასვლელი ალაყაფის კარი. მასალა - ფიცარი, ლითონის ჩარჩო; (1ც)
Entrance gate (1 unit)
7/N. ხის კარი; (1ც)
Wooden door (1 unit)
8/N. ხის კარის ჩარჩო; (1ც)
Wooden door frame (1 unit)
9/N. ხის ფანჯარა; (1ც)
Wooden window (1 unit)
10/N.ხის კარი; (1ც)
Wooden door (1 unit)
11/N ხის კარი; (1ც)
Wooden door (1 unit)
12/N ლითონის კარი; (1ც)
Steel door (1 unit)
13/N ხის ფანჯარა; (3ც)
Wooden window (3 units)
14/N ხის ფანჯარა; (1ც)
Wooden window (1 unit)
15/N ხის ფანჯარა; (3ც)
Wooden window (3 units)
16/N აივნის და კიბეების ხის კონსტრუქციული ელემენტები (ფიცარი, კოჭი..)
Balcony and stair wooden elements (wooden floor, beams etc.)
17/N ხის კარი; (1ც)
Wooden door (1 unit)
18/N ხის კარი; (1ც)
Wooden door (1 unit)
19/N ხის კარი; (1ც)
Wooden door (1 unit)
20/N ხის კარი; (1ც)
Wooden door (1 unit)
21/N ხის კარი; (1ც)
Wooden door (1 unit)
22/N აივნის და კიბეების ხის კონსტრუქციული ელემენტები (ფიცარი, კოჭი..)
Balcony and stair wooden elements (wooden floor, beams etc.)
23/N აივნის და კიბეების ხის კონსტრუქციული ელემენტები (ფიცარი, კოჭი..)
Balcony and stair wooden elements (wooden floor, beams etc.)
24/N აივნის და კიბეების ხის კონსტრუქციული ელემენტები (ფიცარი, კოჭი..)
Balcony and stair wooden elements (wooden floor, beams etc.)
25/N ლითონის ღობე; (1ც)
Steel fence (1 unit)