არსებული ფასადი
1-4 ღერძებში მ. 1:100

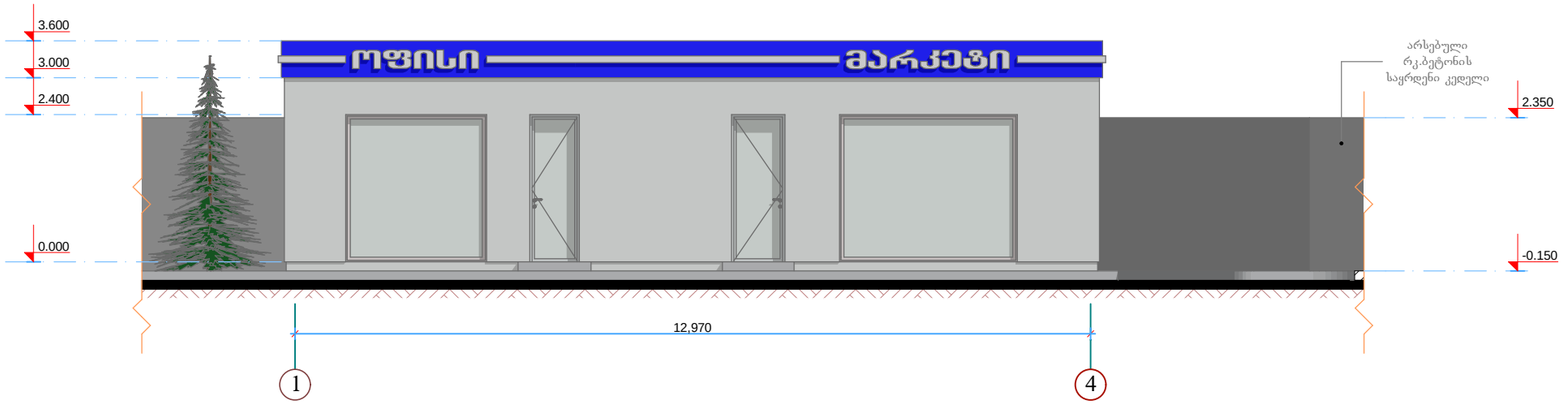

საპროექტო ფასადი
1-4 ღერძებში მ. 1:100

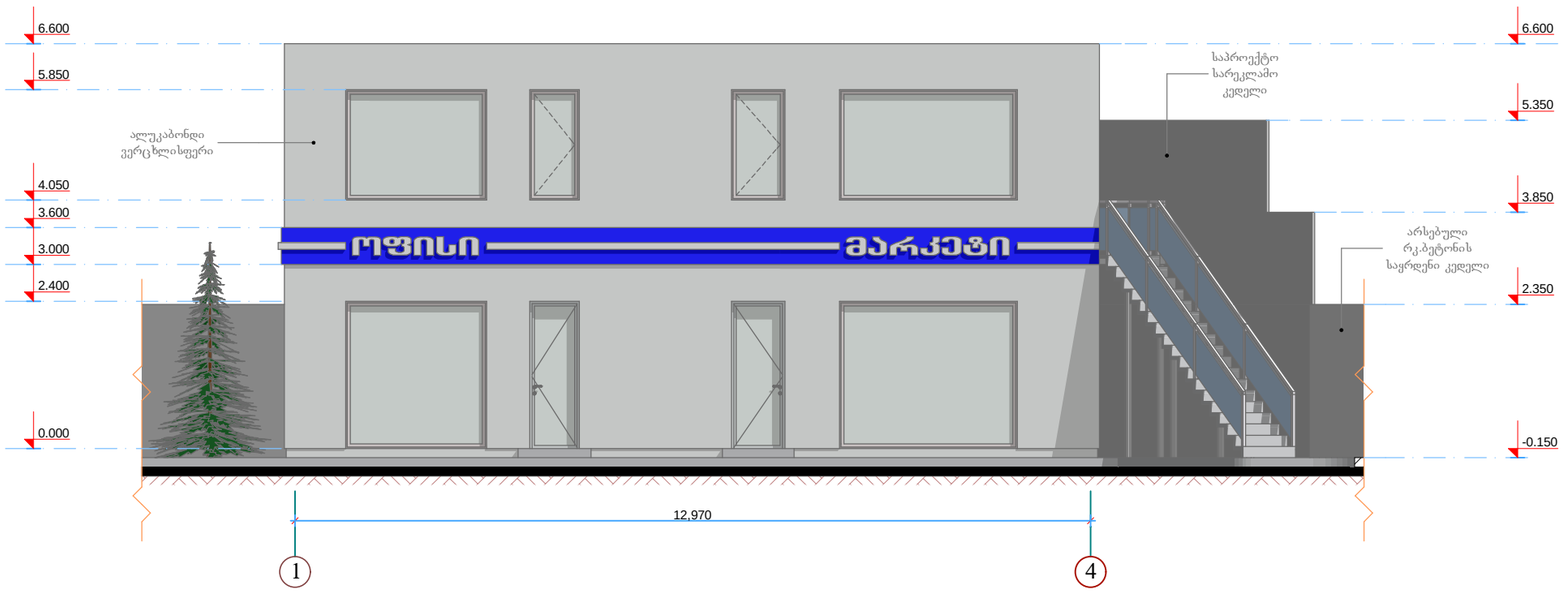

შ.პ.ს. ,,გოუგაზი"

საპროექტო ჯგუფი			ქ. თბილისში, ზვიადის და ხიზაბავრის ქუჩების გადაკვეთასთან შ.პ.ს. „Gogaz გოუგაზი"-ს კუთვნილ მიწის ნაკვეთზე მდებარე გაზგასამართი სადგურის ოფისის შენობის II სართულის დამატების პროექტი	დკვ.№
თანამდებობა	გვარი	ხელმოწერა		
დირექტორი	გ. ბოლქვაძე			
არქიტექტორი	კ. შარვაძე		არსებული და საპროექტო ფასადები 1-4 ღერძებში	ინვ.№
შეასრულა	კ. შარვაძე			
შეამოწმა	გ. ბოლქვაძე			

ქ. თბილისი, გლდანი-ნაძალადევის რაიონი, თ. შემელიძის ქ. №118 ტელ: 5 71 97 77 11	სტადია	ფურცელი	ფურც. რაოდენობა	თარიღი	მასშტაბი
	ე.პ	ა-10	16	2015წ.	1:100

არსებული ფასადი
4ა-1ა ღერძებში მ. 1:100

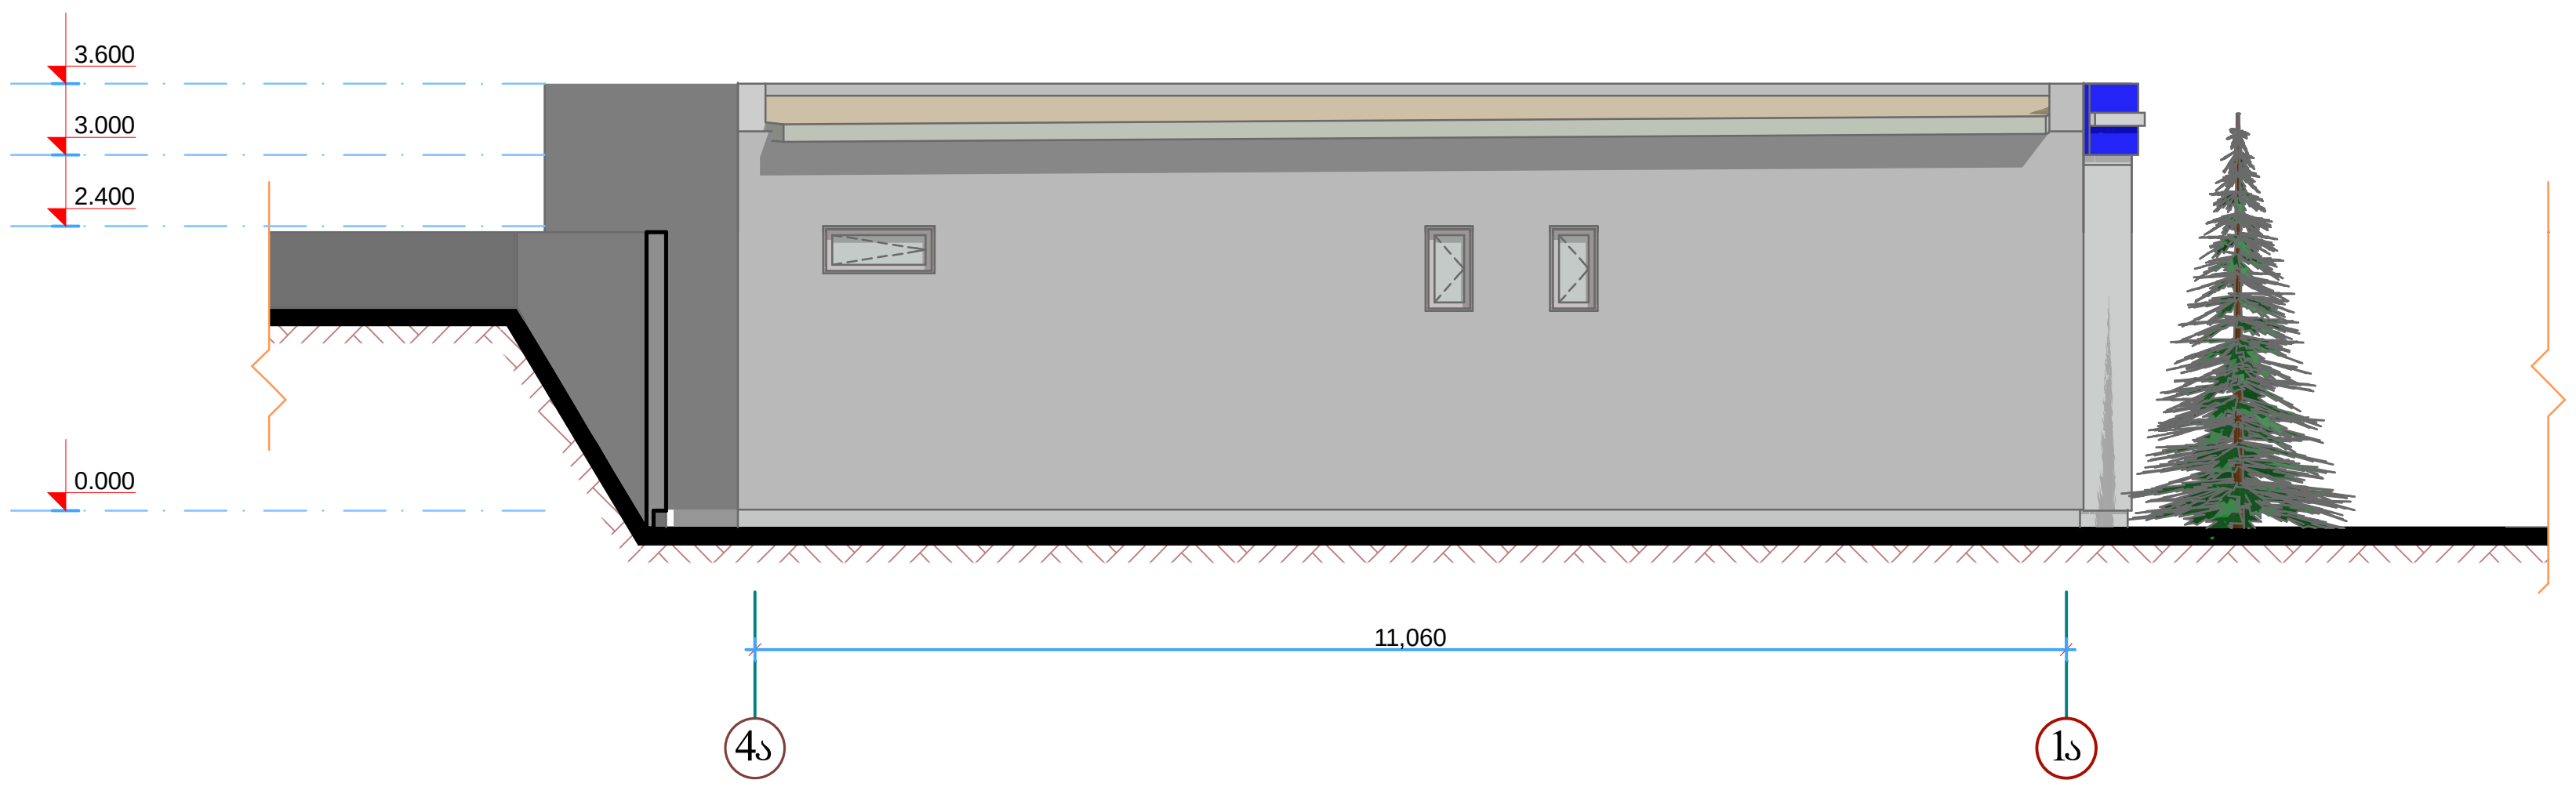

საპროექტო ფასადი
4ა-1ა ღერძებში მ. 1:100

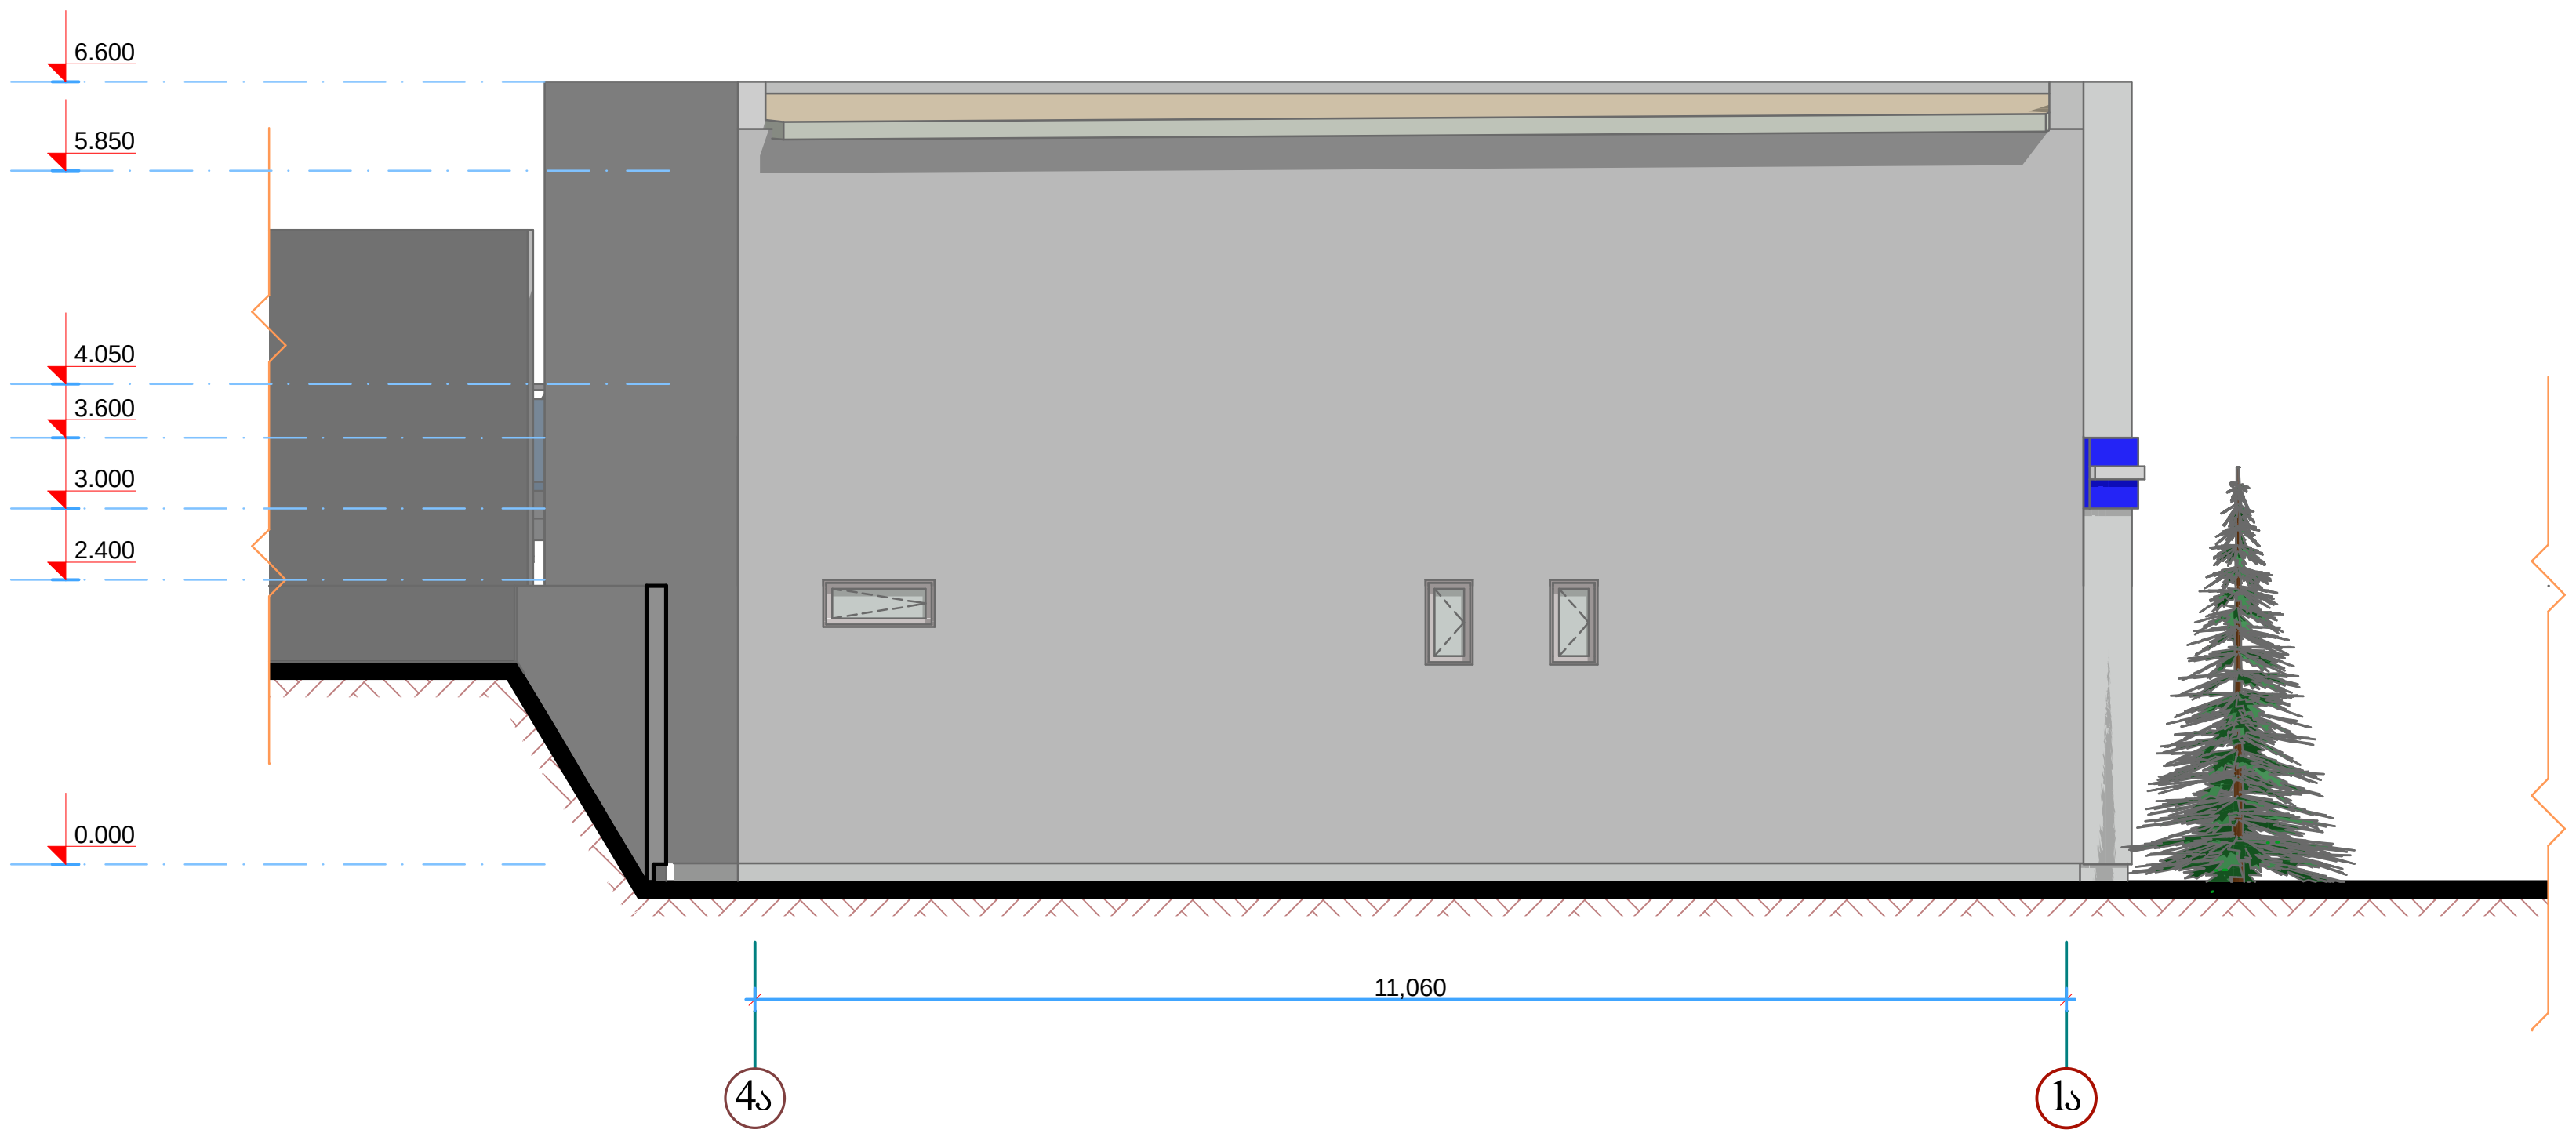

შ.პ.ს. ,,გოუგაზი"								
საპროექტო ჯგუფი			ქ. თბილისში, ხევძმარის და ხიზაბავრის ქუჩების გადაკვეთასთან შ.პ.ს. ,,Gogaz გოუგაზი''-ს კუთვნილ მიწის ნაკვეთზე მდებარე გაზგასამართი სადგურის ოფისის შენობის II სართულის დაშენების პროექტი					დკვ.№
თანამდებობა	გვარი	ხელმოწერა						
დირექტორი	გ. ბოლქვაძე							
არქიტექტორი	კ. შარვაძე		**არსებული და საპროექტო ფასადები 4ა-1ა ღერძებში**					ინვ.№
შეასრულა	კ. შარვაძე							
შეამოწმა	გ. ბოლქვაძე							
ქ. თბილისი, გლდანი-ნაძალადევის რაიონი, თ. შეშელიძის ქ. №118 ტელ: 5 71 97 77 11			სტადია	ფურცელი	ფურც. რაოდენობა	თარიღი	მასშტაბი	
			ე.პ	ა-11	16	2015წ.	1:100	

არსებული ფასადი
ა2-ბ2 ღერძებში მ. 1:100

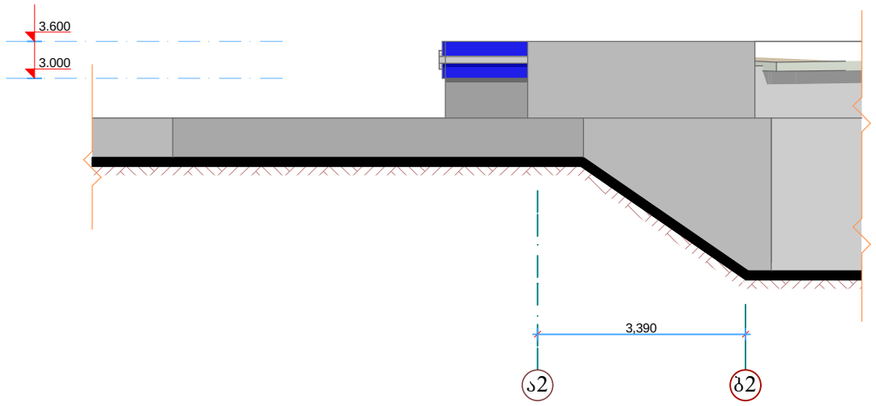

არსებული ფასადი
ბ-ა ღერძებში მ. 1:100

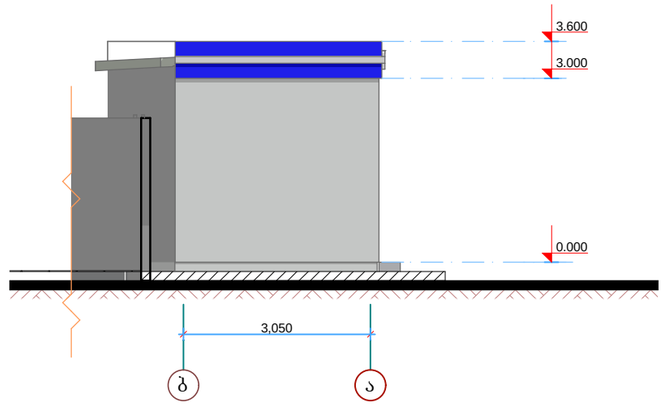

საპროექტო ფასადი
ა2-ბ2 ღერძებში მ. 1:100

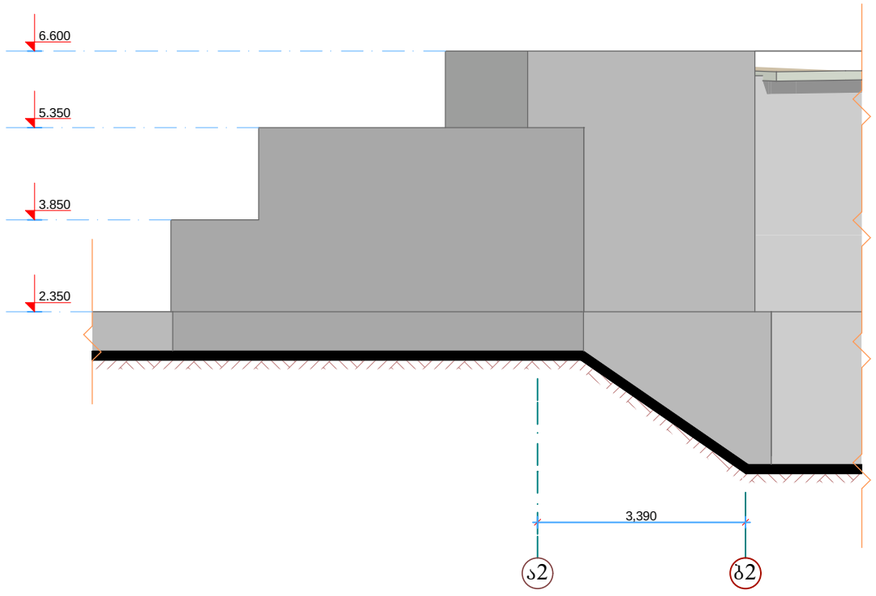

საპროექტო ფასადი
ბ-ა ღერძებში მ. 1:100

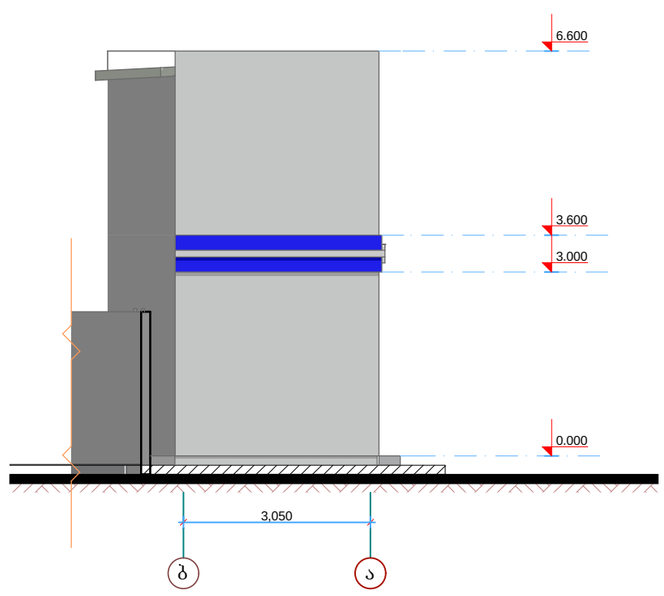

შ.პ.ს. ,,გოუგაზი"				
საპროექტო ჯგუფი			ქ. თბილისში, ხევსმარის და ხიზაბავრის ქუჩების გადაკვეთასთან შ.პ.ს. ,,Gogaz გოუგაზი"-ს კუთვნილ მიწის ნაკვეთზე მდებარე გაზგასამართი სადგურის ოფისის შენობის II სართულის დაშენების პროექტი	დკვ.№
თანამდებობა	გვარი	ხელმოწერა		
დირექტორი	გ. ბოლქვაძე			
არქიტექტორი	კ. შარვაძე			
შეასრულა	კ. შარვაძე		**არსებული და საპროექტო ფასადები ა2-ბ2 და ბ-ა ღერძებში**	ინვ.№
შეამოწმა	გ. ბოლქვაძე			
ქ. თბილისი, გლდანი-ნაძალადევის რაიონი, თ. შეშელიძის ქ. №118 ტელ: 5 71 97 77 11				

სტადია	ფურცელი	ფურც. რაოდენობა	თარიღი	მასშტაბი
ე.პ	ა-12	16	2015წ.	1:100

№		1	2	3	4
რაოდენობა		1 ცალი	1 ცალი	1 ცალი	1 ცალი
ფანჯარა	ფორმა			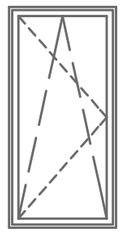	
	ზომა	2300X1800	810X1800	870X1800	2900X1800
	მასალა	ალუმინი შუშით	ალუმინი შუშით	ალუმინი შუშით	ალუმინი შუშით

№		1	2
რაოდენობა		1 ცალი	1 ცალი
კარი	ფორმა	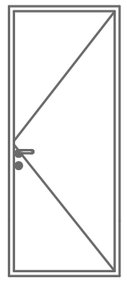	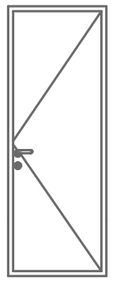
	ზომა	900X2200	800X2200
	მასალა	ლითონი	მდფ

კარ-ფანჯრების სპეციფიკაცია

შ.პ.ს. ,,გოუგაზი"					
საპროექტო ჯგუფი			ქ. თბილისი, ხევსმარის და ხიზაბარის ქუჩების გადაკვეთასთან შ.პ.ს. ,,Gogaz გოუგაზი"-ს კუთვნილ მიწის ნაკვეთზე მდებარე გაზგამანაწილებელი ოფისის შენობის II საფეხურის დამონტაჟების პროექტი		დკვ.№
თანამდებობა	გვარი	ხელმოწერა			
დირექტორი	გ. ბოლქვაძე				
არქიტექტორი	კ. შარვაძე		კარ-ფანჯრების სპეციფიკაცია		ინვ.№
შეასრულა	კ. შარვაძე				
შეამოწმა	გ. ბოლქვაძე				
ქ. თბილისი, გლდანი-ნაძალადევის რაიონი, თ. შუშელიძის ქ. №118 ტელ: 5 71 97 77 11			სტადია	ფურცელი	ფურც. რაოდენობა	თარიღი	მასშტაბი
			ე.პ	ა-13	16	2015წ.	1:50