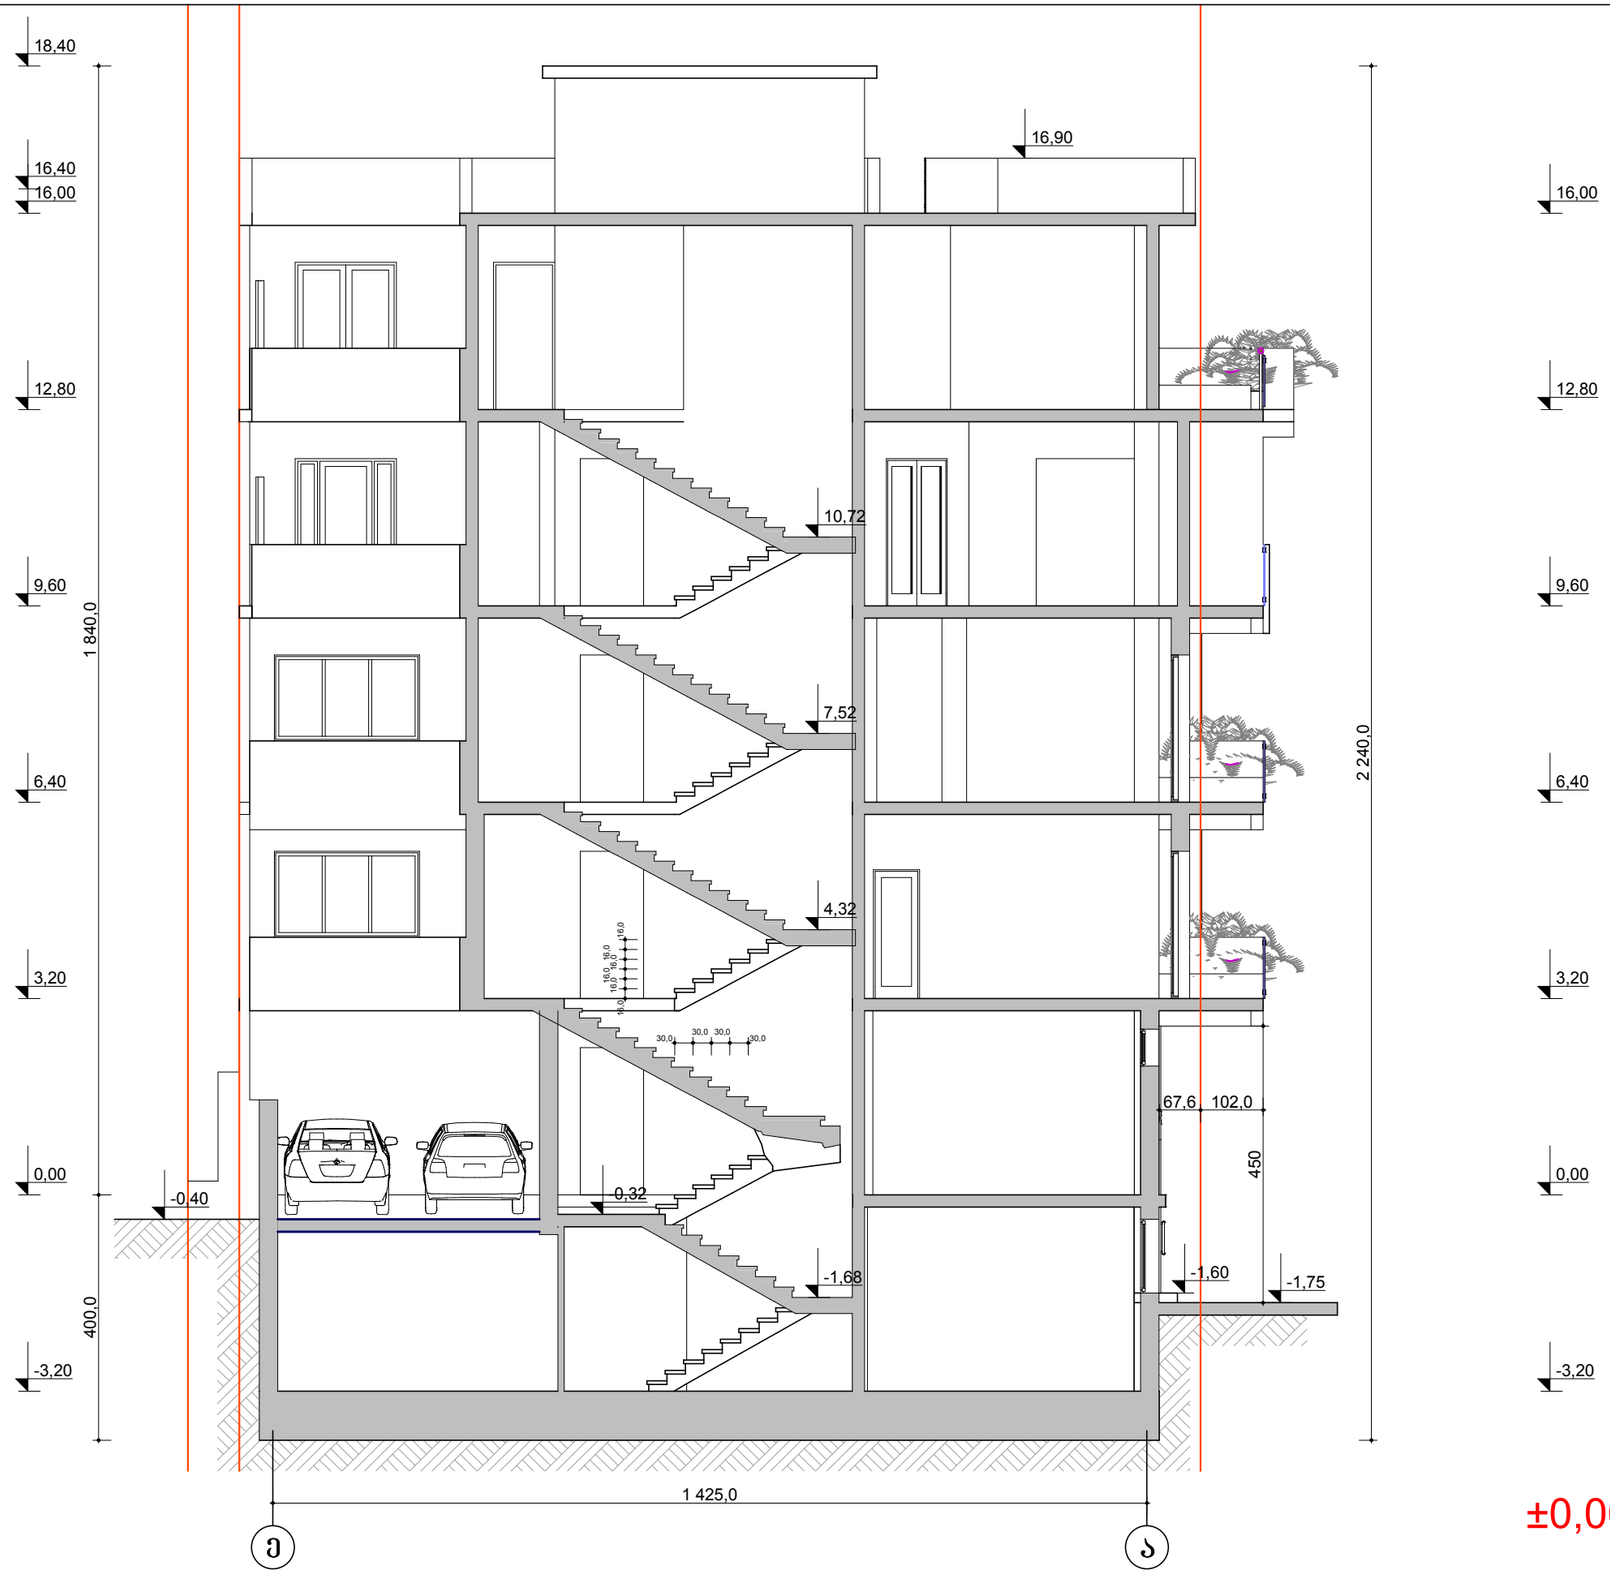

ჭრილი 1 - 1

მ. 1 : 100

±0,00=489,1

ხელმძღვანელი	ა. რამიშვილი		მრავალფუნქციური კომპლექსი ქ. თბილისი, ვარკეთილის დასახლება, IV მ/რ, III კვ. კორპ. №14-ის მიმდებარედ ნაკვეთი №003/075	დაკვეთა №	
არქიტექტორი	ა. რამიშვილი			სტადია	მპ
				ფურცელი	ა-10
			დამკვეთი	მოქ. მ. იოსავა	ფურცლები 18
			ჭრილი 1 - 1	მასშტაბი	1:100

A.I.R. DESIGN

ინდ. მენარმე
არჩილ რამიშვილი

ქ.თბილისი 2015

ჭრილი 2 - 2
მ. 1 : 100

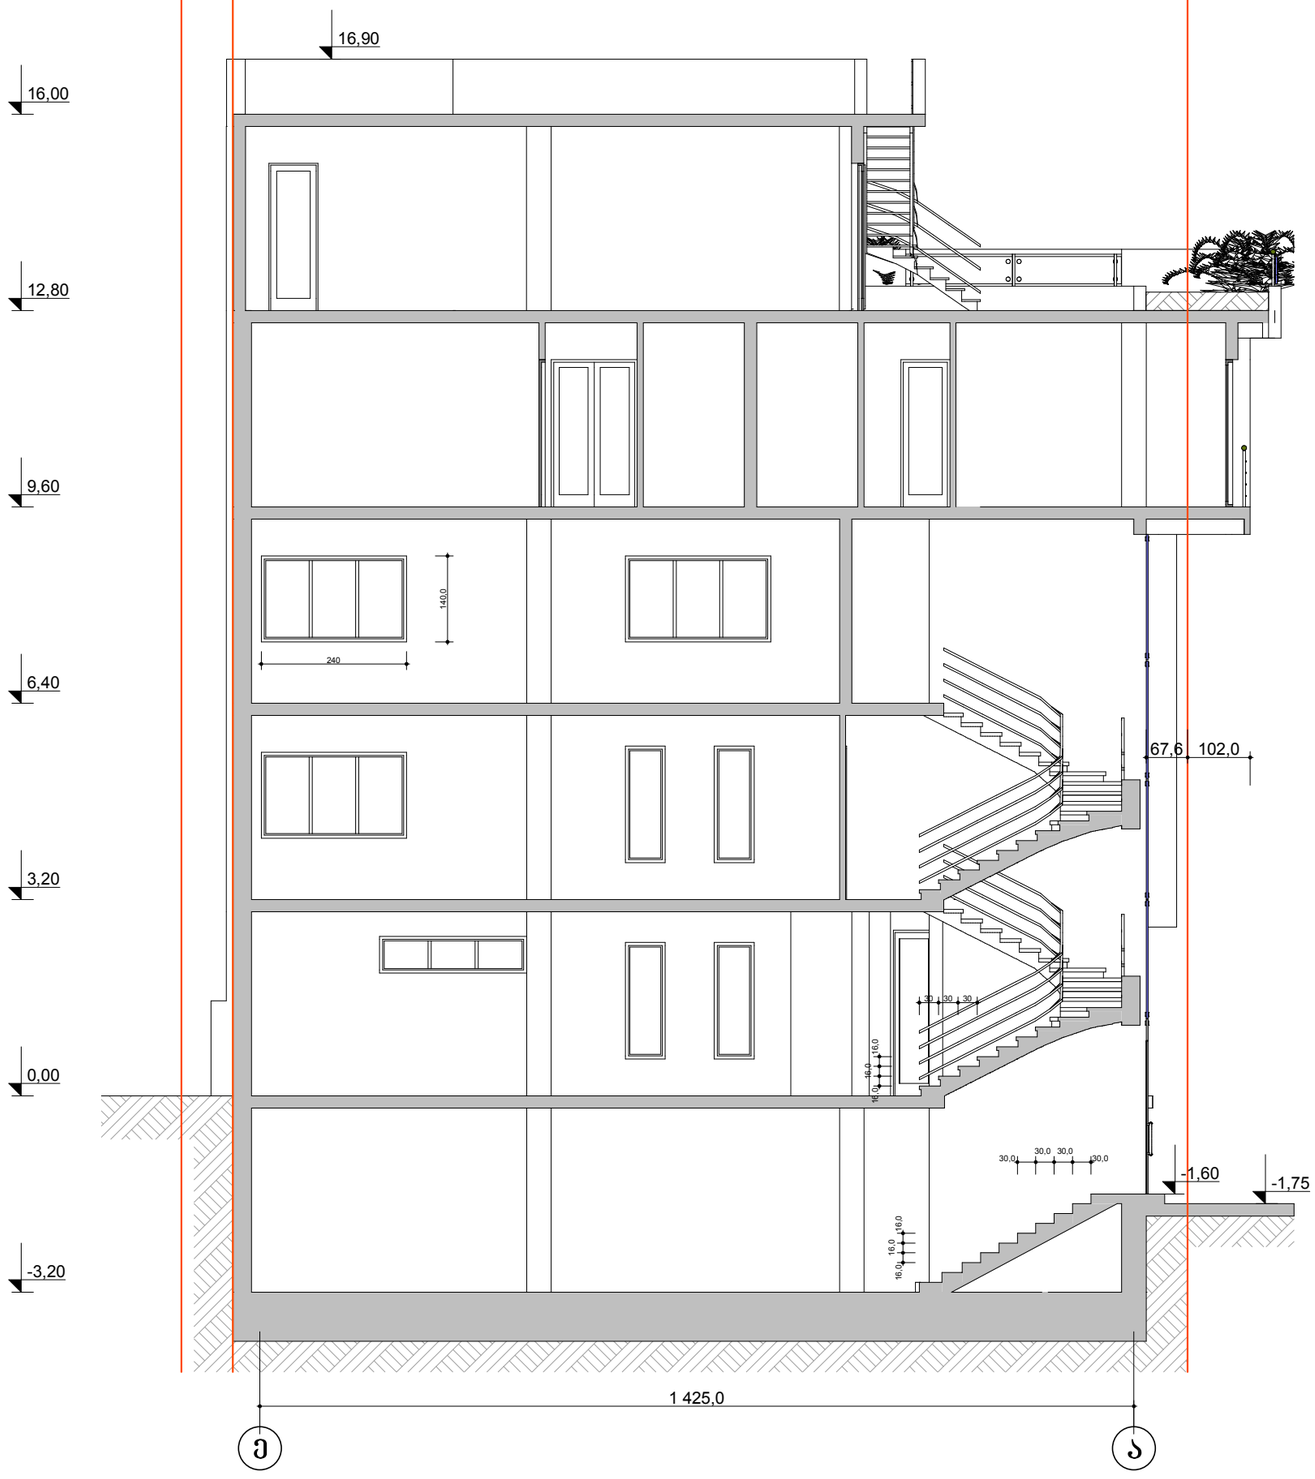

±0,00=489,1

ხელმძღვანელი	ა. რამიშვილი		მრავალფუნქციური კომპლექსი	დაკვეთა №	
არქიტექტორი	ა. რამიშვილი		ქ. თბილისი, ვარკეთილის დასახლება, IV მ/რ, III კვ. კორპ. №14-ის მიმდებარედ ნაკვეთი №003/075	სტადია	მპ
				ფურცელი	ა-11
			დამკვეთი მოქ. მ. იოსავა	ფურცლები	18
			ჭრილი 2 - 2	მასშტაბი	1:100

A.I.R. DESIGN
ინდ. მეწარმე
არჩილ რამიშვილი
ქ.თბილისი 2015

ჭრილი 3 - 3
მ. 1 : 100

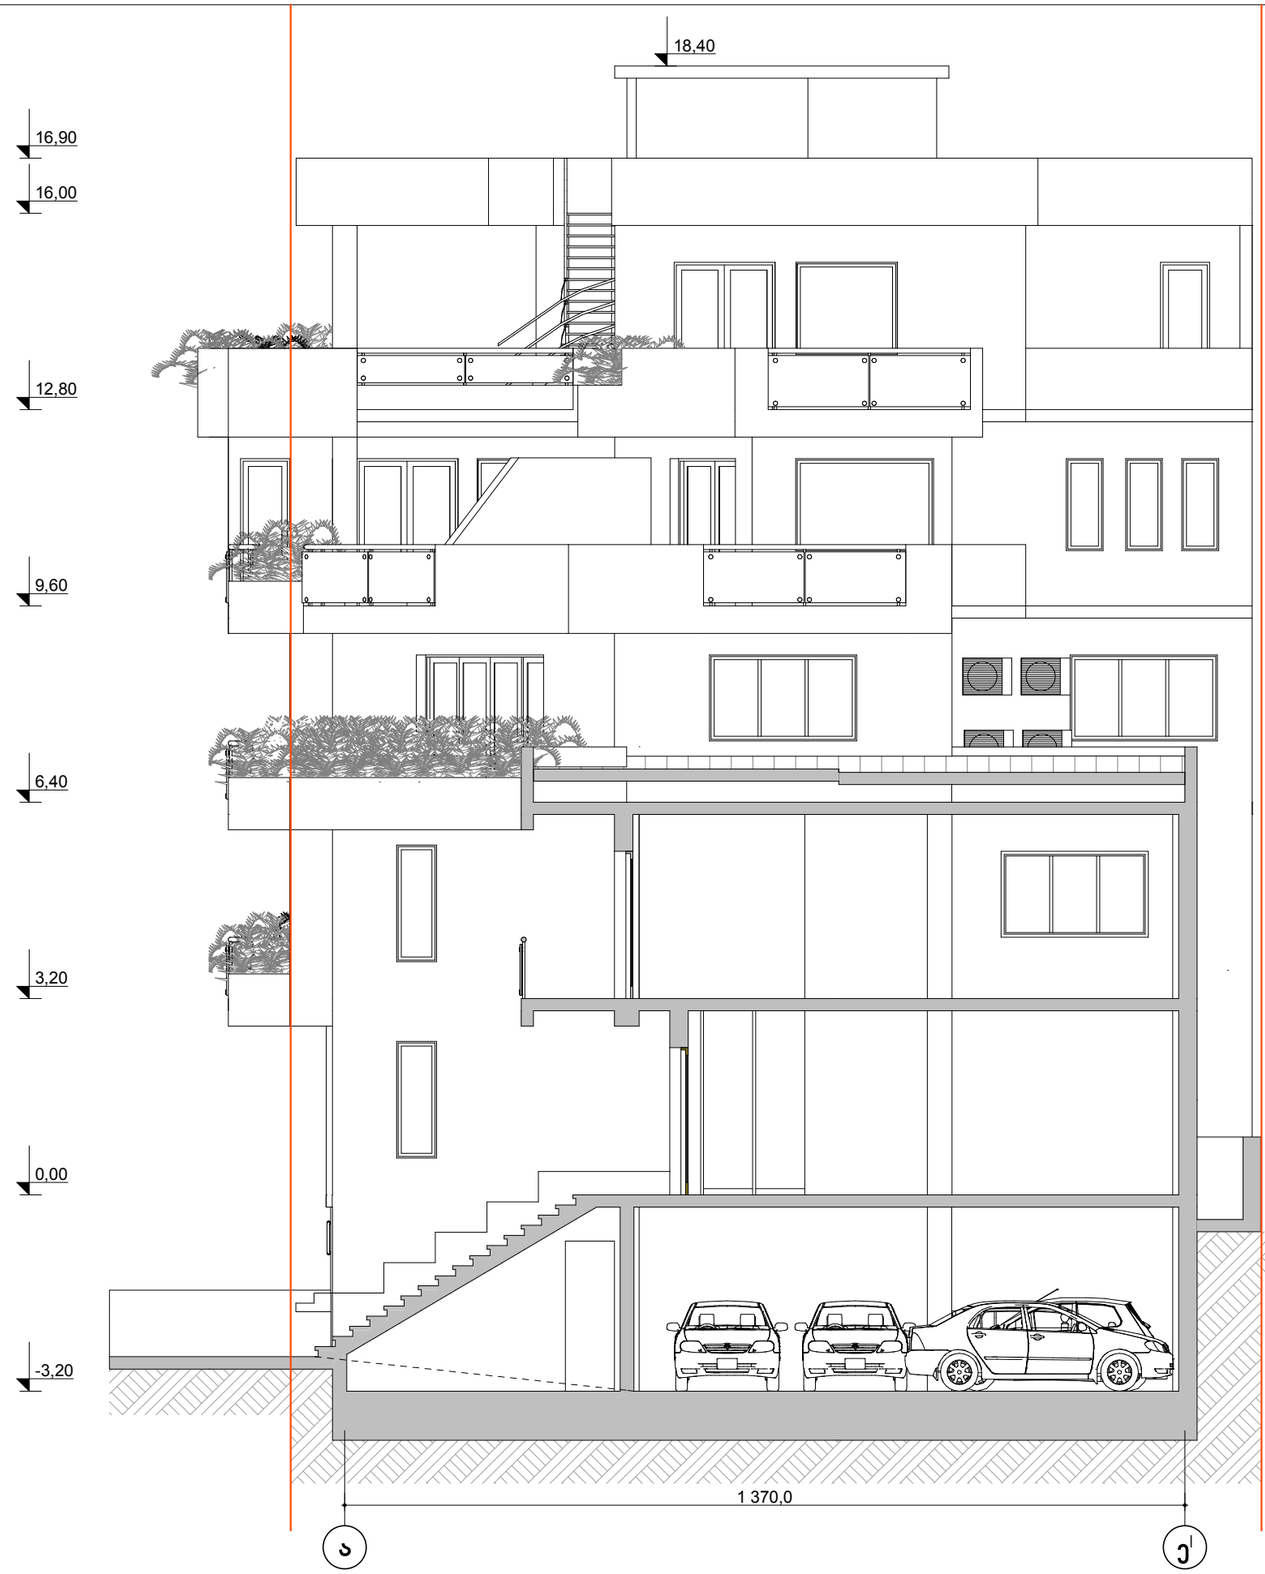

±0,00=489,1

ხელმძღვანელი	ა. რამიშვილი		მრავალფუნქციური კომპლექსი	დაკვეთა №	
არქიტექტორი	ა. რამიშვილი		ქ. თბილისი, ვარკეთილის დასახლება, IV მ/რ, III კვ. კორპ. №14-ის მიმდებარედ ნაკვეთი №003/075	სტადია	მპ
				ფურცელი	ა-11
			დამკვეთი მოქ. მ. იოსავა	ფურცლები	18
			ჭრილი 3 - 3	მასშტაბი	1:100

A.I.R. DESIGN

ინდ. მეწარმე
არჩილ რამიშვილი

ქ.თბილისი 2015

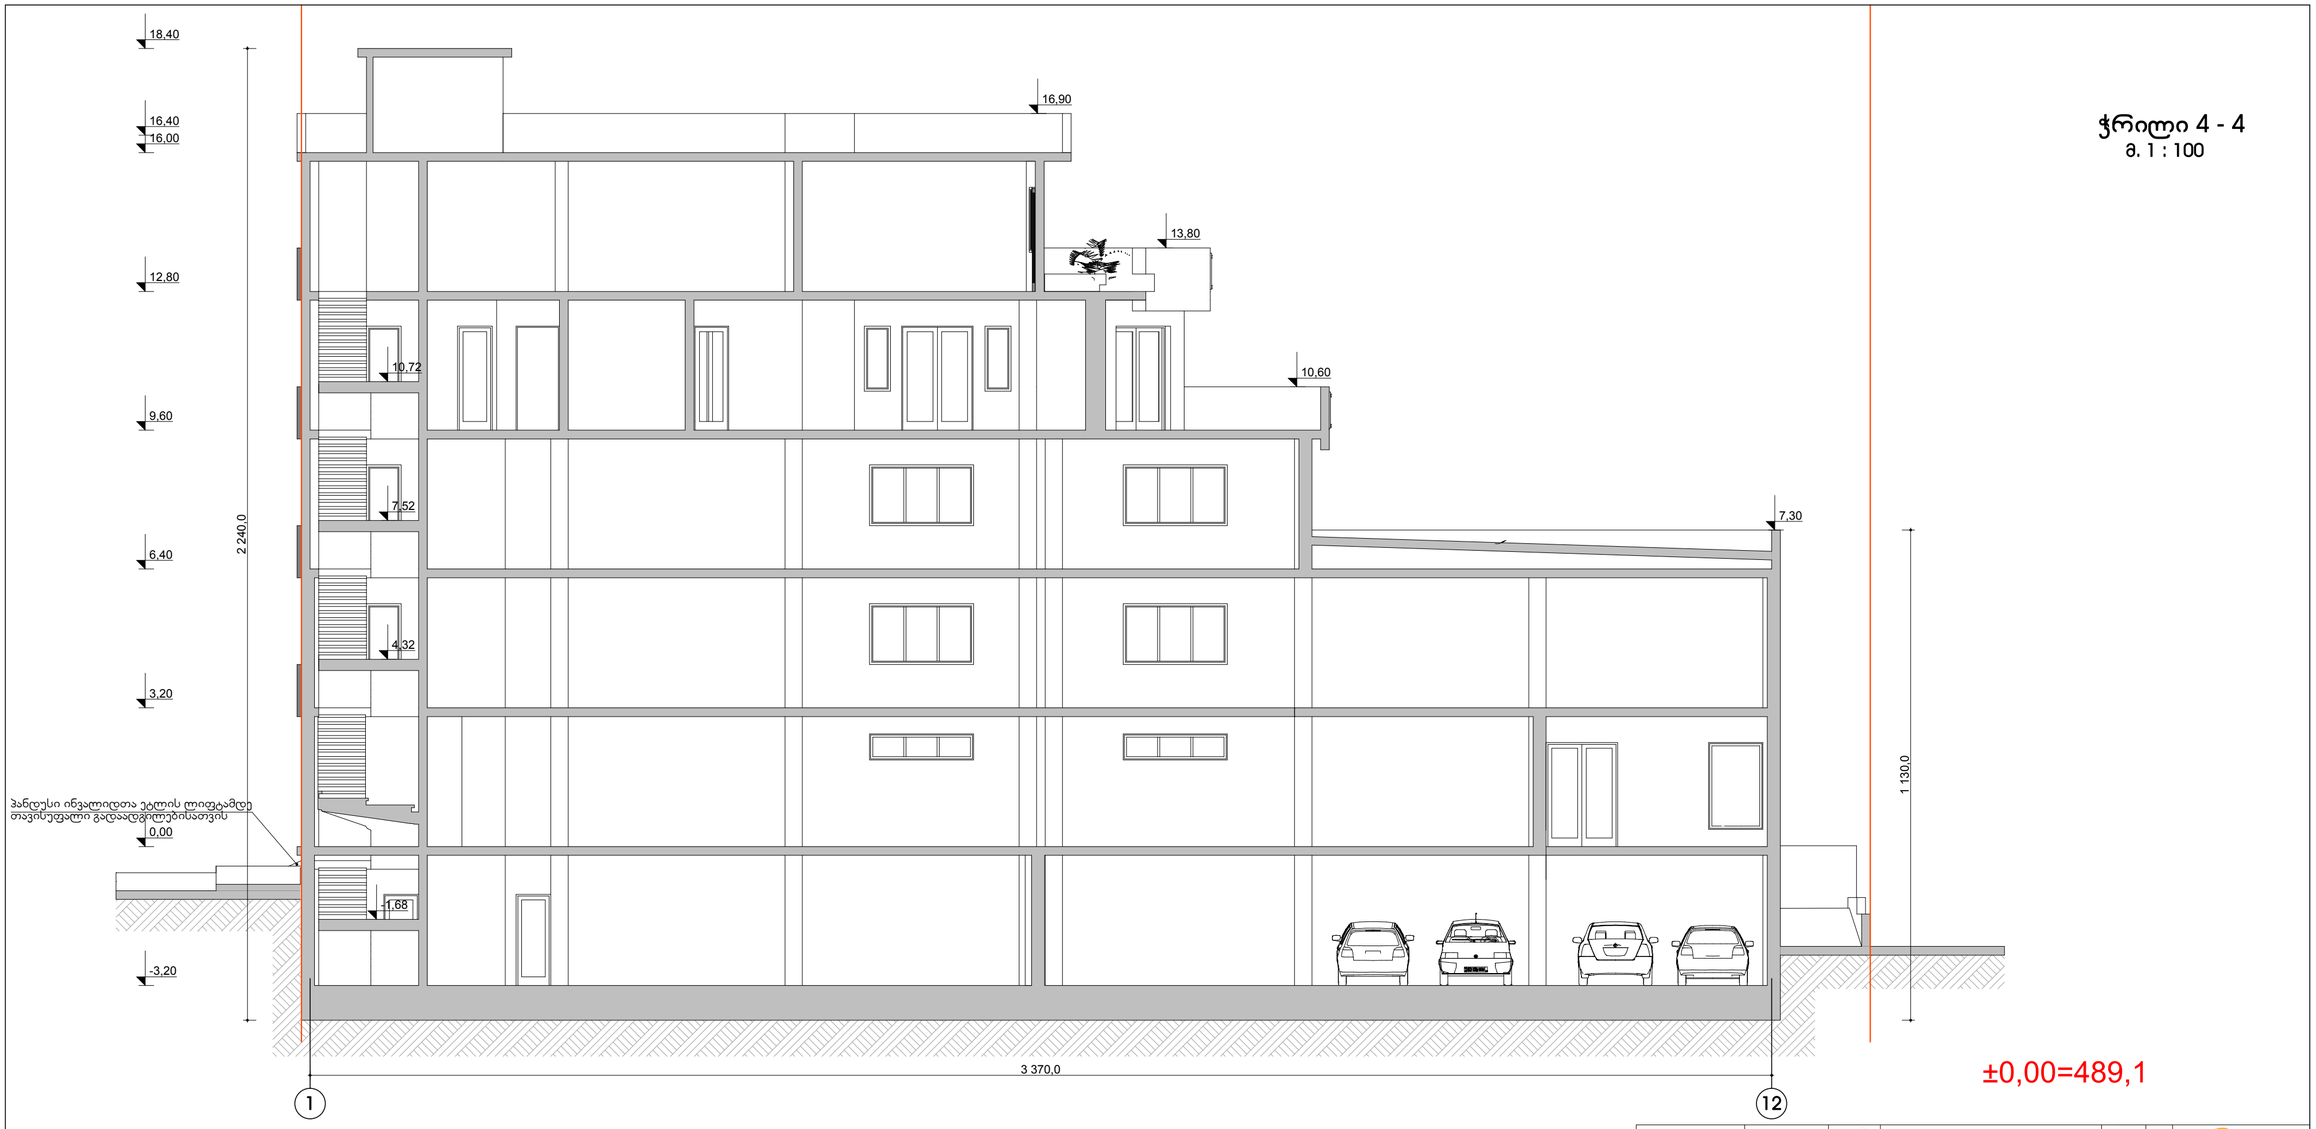

ჭრილი 4 - 4
მ. 1 : 100

±0,00=489,1

ხელმძღვანელი	ა. რამიშვილი		მრავალფუნქციური კომპლექსი ქ. თბილისი, ვარკეთილის დასახლება, IV მრ, III ეკ. კორპ. №14-ის მიმდებარედ ნაკვეთი №003/075	დაკვეთა №	
არქიტექტორი	ა. რამიშვილი			სტადია	მპ
				ფურცელი	
			დამკვეთი / მოქ. მ. იოსავა	ფურცლები	18
			ჭრილი 4 - 4	მასშტაბი	1:100

A.I.R. DESIGN

ინდ. მენარმე
არჩილ რამიშვილი

ქ.თბილისი 2013