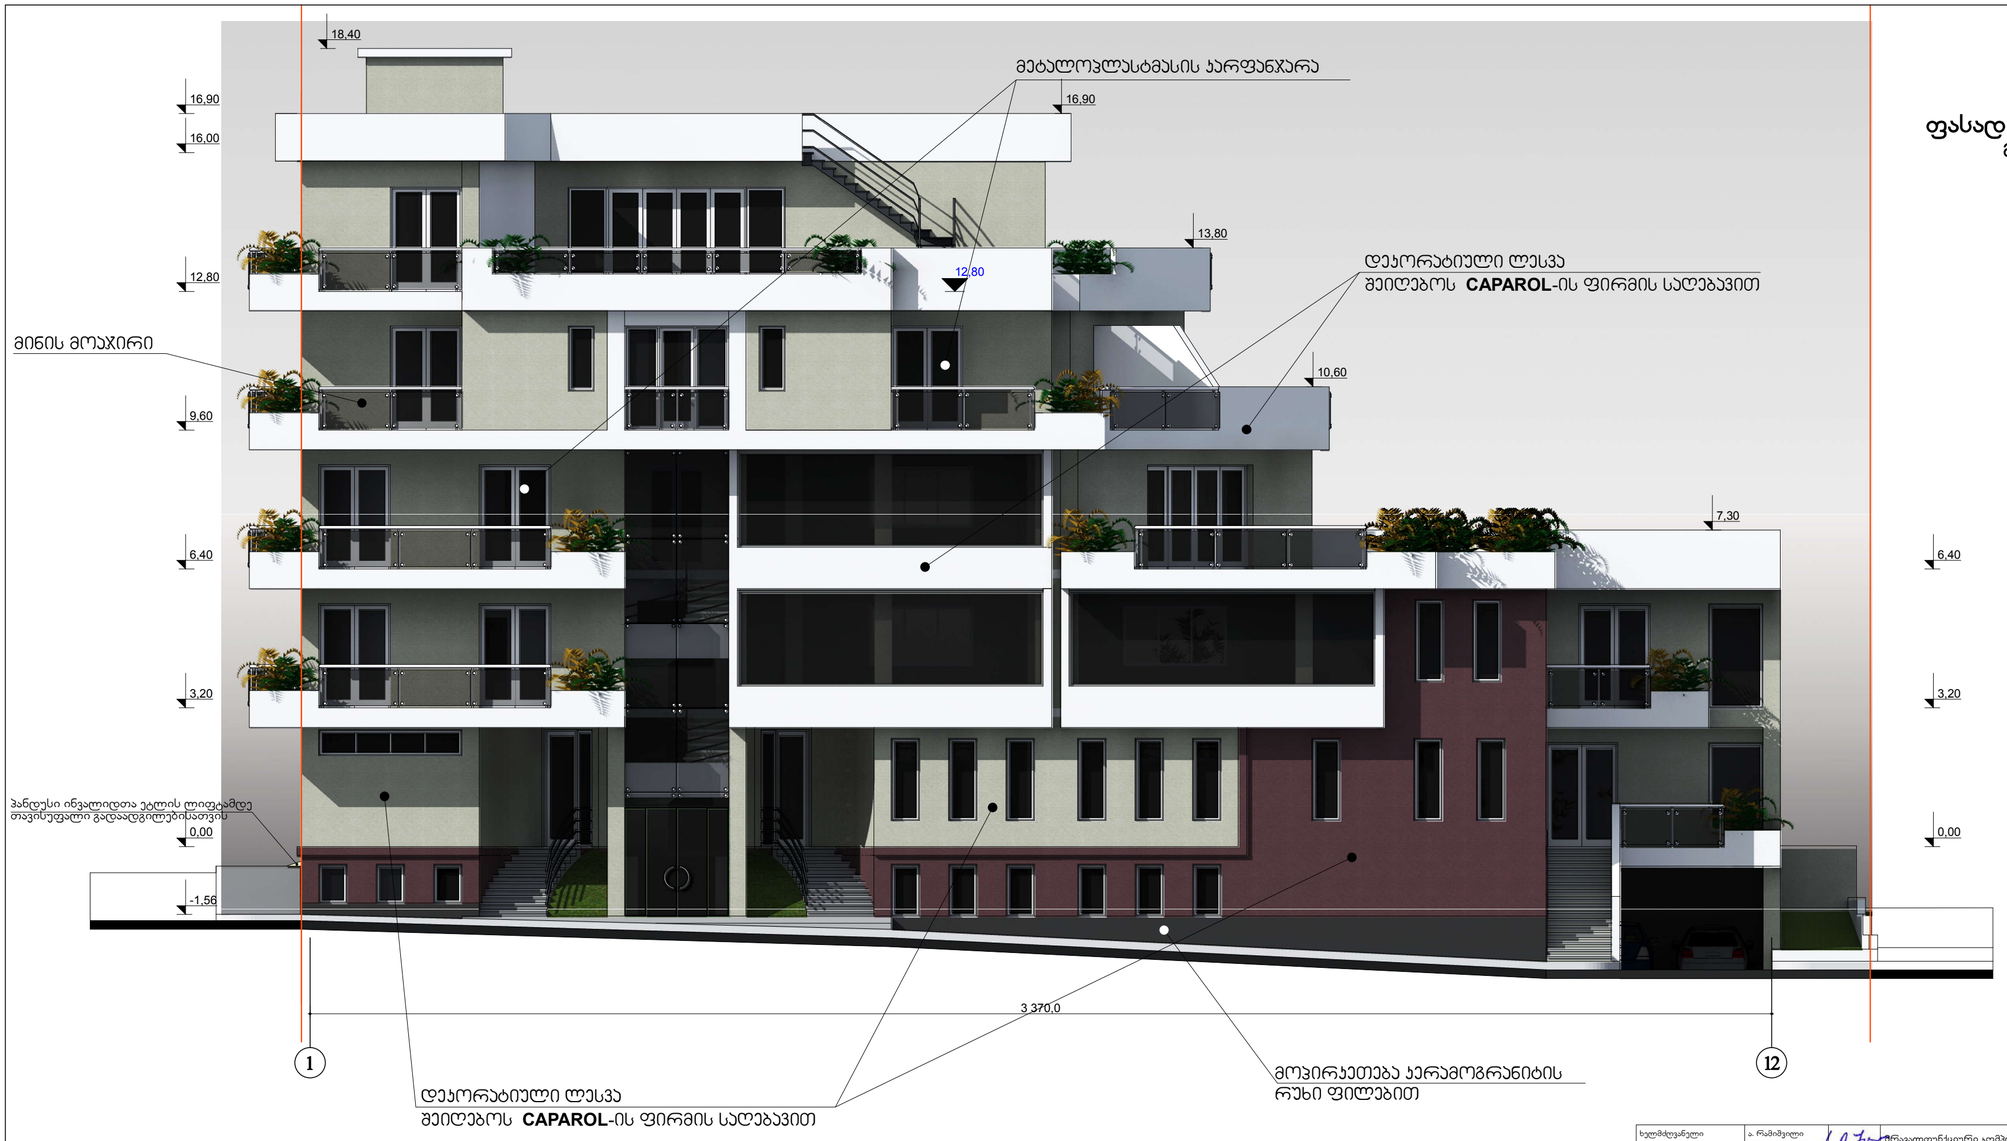

ფასადი 1 - 12 ღერძებში

მ. 1 : 100

ხელმძღვანელი	ა. რამიშვილი		მრავალფუნქციური ჯომპლექსი ქ. თბილისი, ვარკეთილის დასახლება, IV მრ, III ჯვ. ჯორპ. №14-ის მიმდებარედ ნაკვეთი №003/075	დაკვეთა №		A.I.R. DESIGN
არქიტექტორი	ა. რამიშვილი			სტადია	მპ	
				ფურცელი		
			დამკვეთი / მოქ. მ. იოსავა	ფურცლები	18	ინდ. მენარმე არჩილ რამიშვილი
			ფასადი 1 - 12 ღერძებში	მასშტაბი	1:100	ქ.თბილისი 2015



ფასადი ე - ა ღერძებში
მ. 1 : 100

ხელმძღვანელი	ა. რამიშვილი		მრავალფუნქციური კომპლექსი ქ. თბილისი, ვარკეთილის დასახლება, IV მრ, III კვ. ყორპ. №14-ის მიმდებარედ ნაკვეთი №003/075	დაკვეთა №	
არქიტექტორი	ა. რამიშვილი			სტადია	მე
				ფურცელი	ა-11
			დამკვეთი: მოქ. მ. იოსავა	ფურცლები	18
			ფასადი ე - ა ღერძებში	მასშტაბი	1:100

A.I.R. DESIGN

ინდ. მენარმე
არჩილ რამიშვილი
ქ.თბილისი 2015



ფასადი ა - ე' ღერძებში
მ. 1 : 100

მეტალოპლასტმასის ფანჯარა

ადგილი ჯონდიციონერების
განსათავსებლად

ლესვა ქვიშა-ცემენტის ხსნარით
შეიღებოს **CAPAROL**-ის ფირმის საღებავით

ხელმძღვანელი	ა. რამიშვილი		მრავალფუნქციური ჯომპლექსი ქ. თბილისი, ვარკეთილის დასახლება, IV მრ. III ჯვ. ჯორჯ. №14-ის მიმდებარედ ნაკვეთი №003/075	დაკვეთა №	
არქიტექტორი	ა. რამიშვილი			სტადია	მპ
				ფურცელი	ა-11
			დამკვეთი	მოქ. მ. იოსავა	ფურცლები 18
			ფასადი ა - ე' ღერძებში	მასშტაბი	1:100

A.I.R. DESIGN

ინდ. მენარმე
არჩილ რამიშვილი
ქ.თბილისი 2015

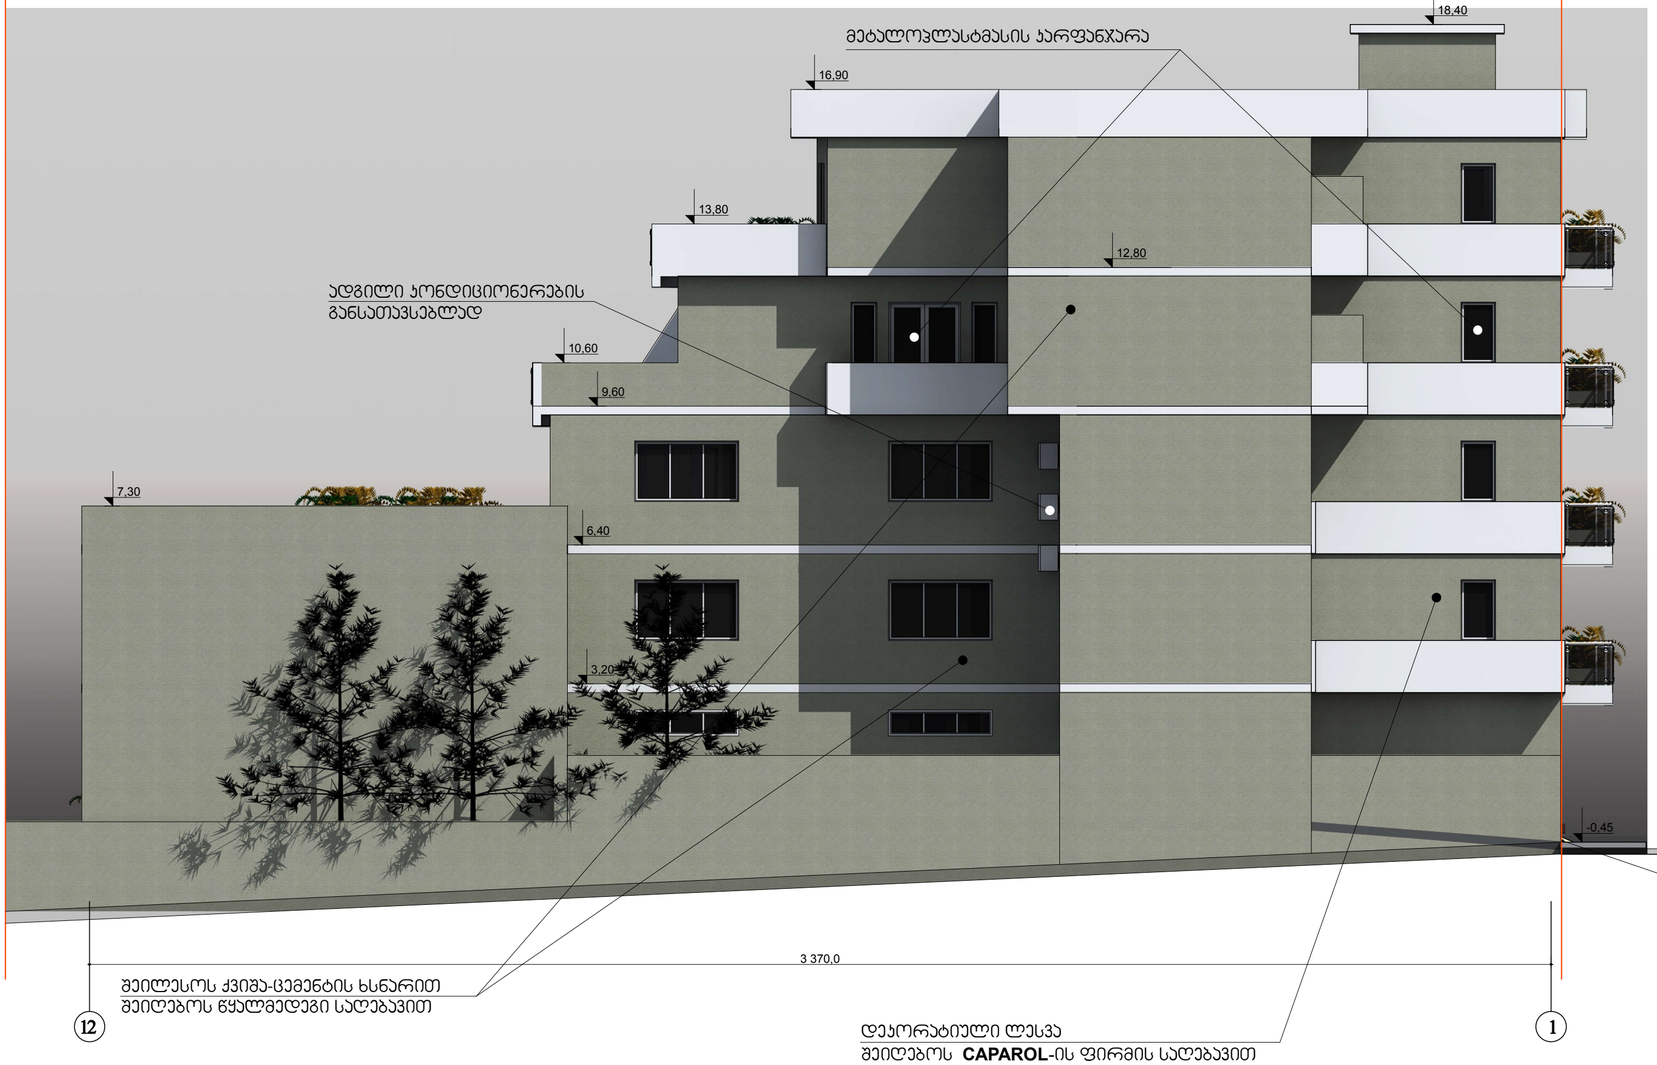

ფასადი 12 - 1 ღერძებში

მ. 1 : 100

ხელმძღვანელი	ა. რამიშვილი		მრავალფენქციური კომპლექსი	დაკვეთა №	
არქიტექტორი	ა. რამიშვილი		ქ. თბილისი, ვარკეთილის დასახლება, IV მკრ, კვ. კორპ. №14-ის მიმდებარედ ნაკვეთი №003/075	ფაზა	მპ
				ფურცელი	
			დამკვეთი მოქ. მ. იოსავა	ფურცლები	18
			ფასადი 12 - 1 ღერძებში	მასშტაბი	1:100

A.I.R. DESIGN

ინჟ. მენარმე
არჩილ რამიშვილი

ქ.თბილისი 2015

მიწისპირა სართულის განშლა

მ. 1 : 100

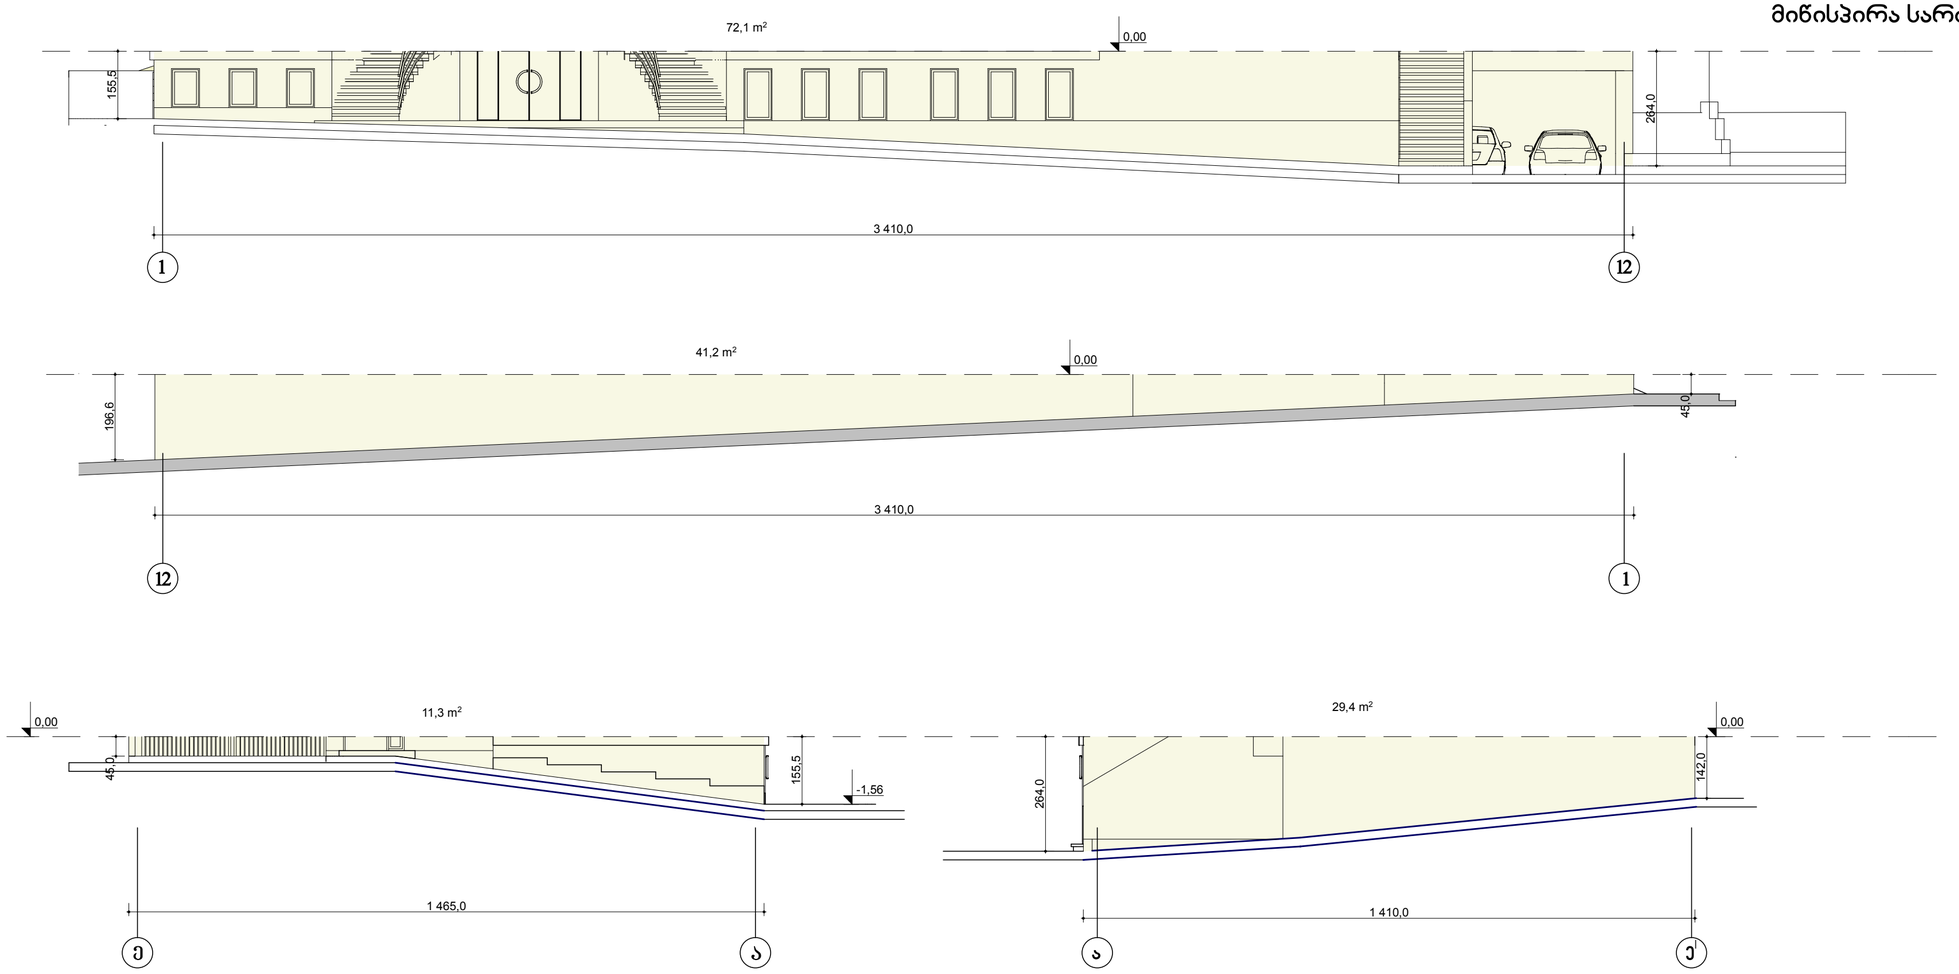

მიწისპირა სართულის საშუალო სიმაღლე = 154.0 მ² : 96.95 მ = 1.59მ

ხელმძღვანელი	ა. რამიშვილი		მრავალფუნქციური კომპლექსი ქ. თბილისი, ვარკეთილის დასახლება, IV მრ. III კვ. კორპ. №14-ის მიმდებარედ ნაკვეთი №003/037	დაკვეთა №	
არქიტექტორი	ა. რამიშვილი			სტადია	მპ
				ფურცელი	
			დამკვეთი: მოქ. მ. იოსავა	ფურცლები	
			მიწისპირა სართულის განშლა	მასშტაბი	1:100

A.I.R. DESIGN

ინდ. მეწარმე
არჩილ რამიშვილი

ქ.თბილისი 2015