

ფასადი 1-7

ფორმატი A-3	თარიღი 2008	ფურცლის სახელი	შენიშვნები	მისამართი: საქ.სამხედრო გზაზე ახმეტელის ძეხისა და ა.გ.ს. "ბრეკოს" შორის	შ.პ.ს. "NDN GROUP"				
	დაკვეთა №		დამკვეთი: შ.პ.ს. :ზამბახი:		თანამდებობა	ხელმოწერა	გვარი	არქიტექტურული ნაწილი	
პირობითი აღნიშვნები				პროექტის სახელწოდება: შ.პ.ს. "ზამბახის" საავჭრო ობიექტი	დირექტორი		ნ.კარანაძე	ფასადი 1-7	ფურცელი
					პრ.მთ.არქიტ		გ.დათეგაშვილი		თარიღი 2014
					შემსრულა				მასშტაბი 1-100
					შემოწმა				

ფასადები



ალუმინის ფასადის სადგამები

ალუმინის პანელი

ალუმინის ფასადის სადგამები

ფორმატი A-3	თარიღი 2008	შურცლის სახელი	შენიშვნები	მისამართი: საქსამხედრო გზახე ახმეტელის ქუჩისა და ა.ბ.ს. "ბრეკოს" შორის	შ.პ.ს. "NDN GROUP"					
	დაკვეთა №		დამკვეთი: შ.პ.ს. „ზამბახი“		თანამდებობა	ხელმოწერა	გვარი	არქიტექტურული ნაწილი		
პირობითი აღნიშვნები				პროექტის სახელწოდება: შ.პ.ს. "ზამბახის" სავაჭრო ობიექტი	დირექტორი		ნ.კარანაძე	ფასადი 1-7	შურცელი	
					პრ.მთ.არქიტ		გ.დათებაშვილი		თარიღი	2014
					შესრულა				მასშტაბი	1-100
					შეამოწმა					

ფასადი

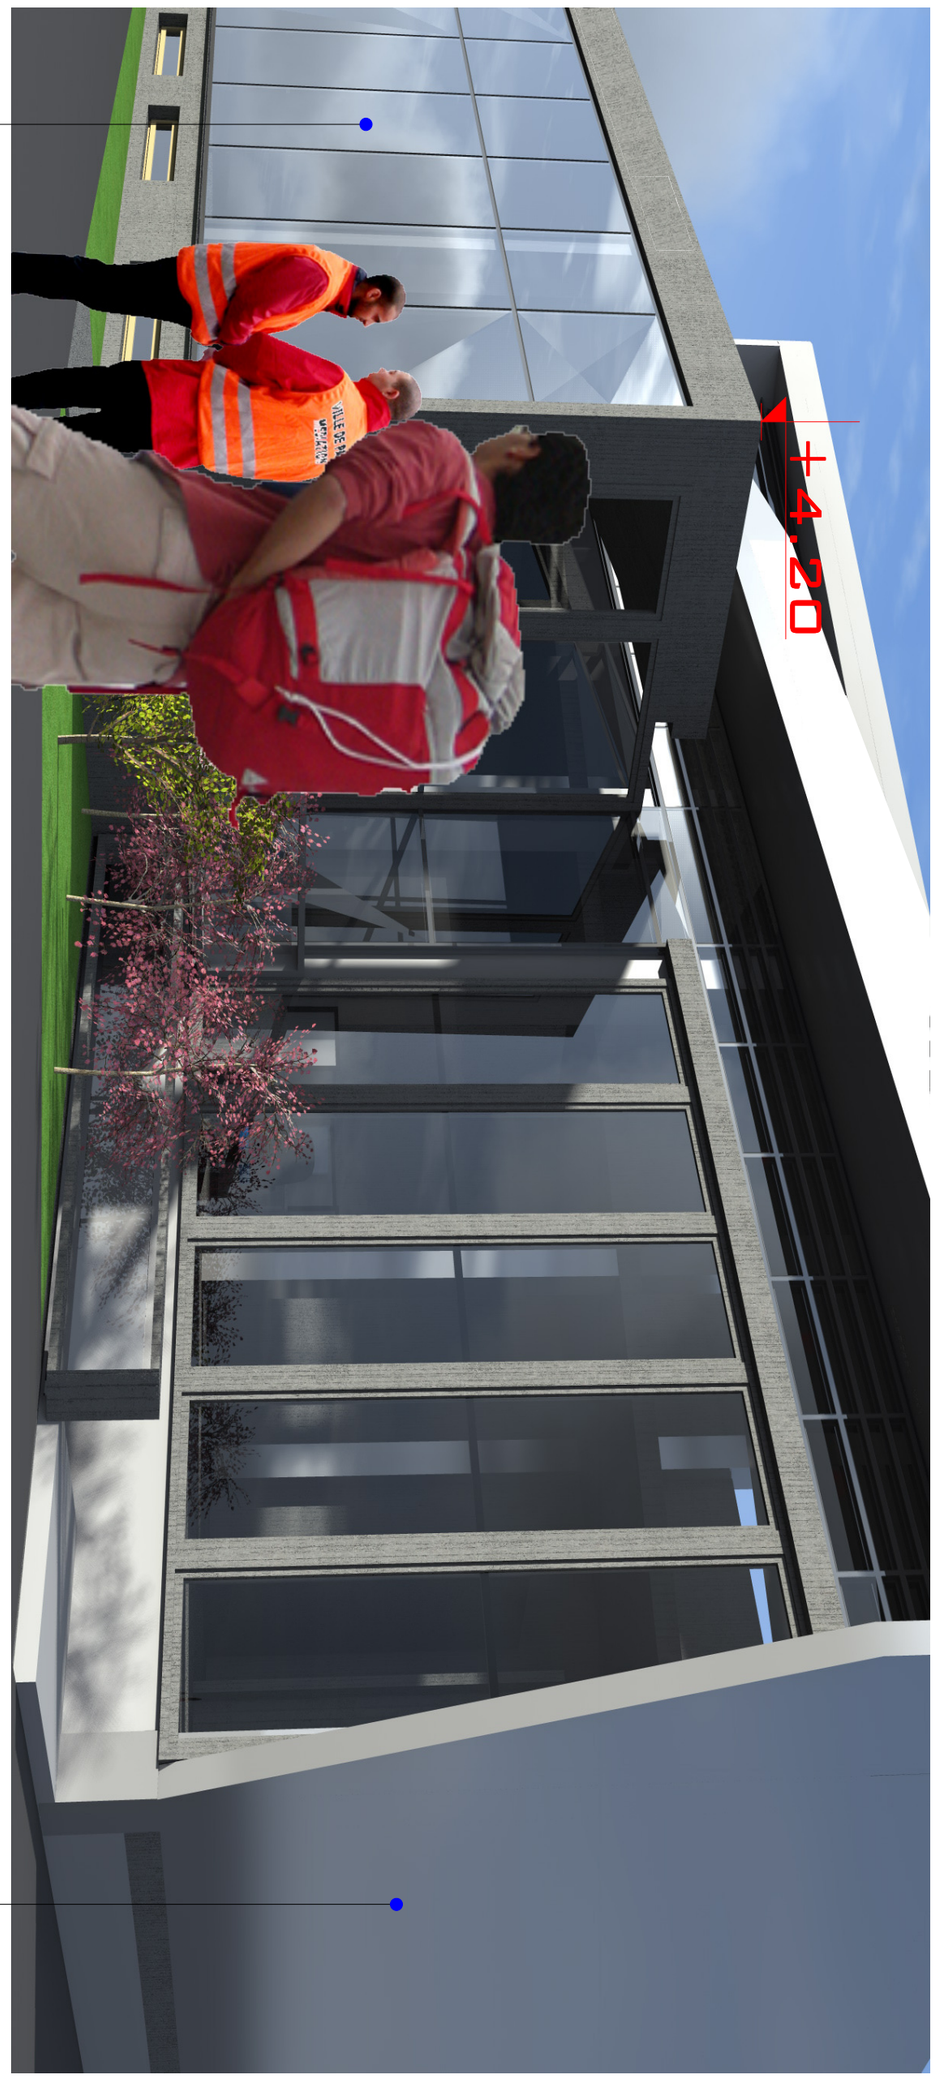

ფორმატი	თბილისი 2008	ფურცლის სახელი	შენიშვნები	მისამართი:	შ.პ.ს. "NDN GROUP"				
A-3	დაკვეთა №		დამკვეთი: შ.პ.ს. :ზამბახი:	საძსამხედრო გზაზე ახმეტელის ქუჩისა და ა.გ.ს. "ბრეკოს" შორის	თანამდებობა	ხელმოწერა	გვარი	არქიტექტურული ნაწილი	
პირობითი აღნიშვნები				პროექტის სახელწოდება:	დირექტორი		ნკარანაძე		ფურცელი
				შ.პ.ს. "ზამბახის" სავაჭრო ობიექტი	პრ.მთ.არქიტ		გ.დათეშაშვილი		თარიღი 2014
					შესრულა				მასშტაბი 1:100
					შეამოწმა				

ცვლილება



ფასადის ნაწილის ვიზუალიზაცია

ფორმატი A-3	თარიღი 2008	ფურცლის სახელი	შენიშვნები	მისამართი: საქსამხედრო გზაზე ახმეტელის ქუჩისა და ა.ბ.ს. "ბრეკოს" შორის	შ.პ.ს. "NDN GROUP"				
	დაკვეთა №		დამკვეთი: შ.პ.ს. :ზამგახი:		თანამდებობა	ხელმოწერა	გვარი	არქიტექტურული ნაწილი	ფურცელი
პირობითი აღნიშვნები				პროექტის სახელწოდება: შ.პ.ს. "ზამგახის" სავაჭრო ობიექტი	დირექტორი		ნკარანაძე		
					პრ.მთ.არქიტ		გლათეხაშვილი		თარიღი 2014
					შესრულა				მასშტაბი 1:100
					შეამოწმა				