ფასადი სამხრეთის მხრიდან
მ 1:200



კორექტირებული უბანი

გაბობის ქვაბი
დამონტაჟდება შპაერონის მიერ.

შენიშვნა:
1. ფასადი შეილესება და შეიღებება კაპაროლის საღებავით.
2. ცოკოლის სართული მოპირკეთდება ხელოვნური ქვით.
3. ღიობები მოეწყობა როგორც თეთრი ფერის მეტალოპლასტმასით ასევე ალუმინით.
4. აივნის მოაჯირი დამზადდება ლითონისგან.

ART HOUSE	ი/მ. ნინო გაბუნია. "ART HOUSE"	თანამდებობა	ხელმოწერა	გვარი	ფურცელი
	ქობილისი. ვაკე-საბურთალოს რაიონი, ნაფუტრების კვ. მიმავალი გზის მიმდებარე. /ნაკ №4-5/	არქიტექტორი		ნ. გაბუნია	№ 19
		შემსრულა		ნ. გაბუნია	ფურცელი
					№ 27
მრავალბინიანი საცხოვრებელი სახლი. კორექტირების პროექტი	დაკვეთა №				მაშტაბი
	სტადია				1:200
სამხრეთ ფასადი	პ-პ				

ფასადი ჩრდილოეთის მხრიდან
მ 1:200



გათბობის ქვაბი
დაშორტაჟდება ბინის მსაკუთრის მიერ.
(შეიფუთება კარადებით. სურვილის შემთხვევაში)

შენიშვნა:
1. ფასადი შეილესება და შეიღებება კაპაროლის საღებავით.
2. ცოკოლის სართული მოპირკეთდება ხელოვნური ქვით.
3. ღიობები მოეწყობა როგორც თეთრი ფერის მეტალოპლასტმასით ასევე ალუმინით.
4. აივნის მოაჯირი დამზადდება ლითონისგან.

	ი/მ. ნინო გაბუნია. "ART HOUSE"	თანამდებობა	ხელმოწერა	გვარი	ფურცელი
	ქობილისი. ვაკე-საბურთალოს რაიონი, ნიფცვრების ქუჩ მიმავალი გზის მიმდებარე. /ნაკ №4-5/	არქიტექტორი		ნ. გაბუნია	№ 20
		შესრულა		ნ. გაბუნია	ფურცელი
					№ 27
მრავალბინიანი საცხოვრებელი სახლი. კორექტირების პროექტი	დაკვეთა №				მაშტაბი
	სტადია				1:200
ჩრდილოეთ ფასადი	პ-პ				

ფასადი დასავლეთის მხრიდან
მ 1:200

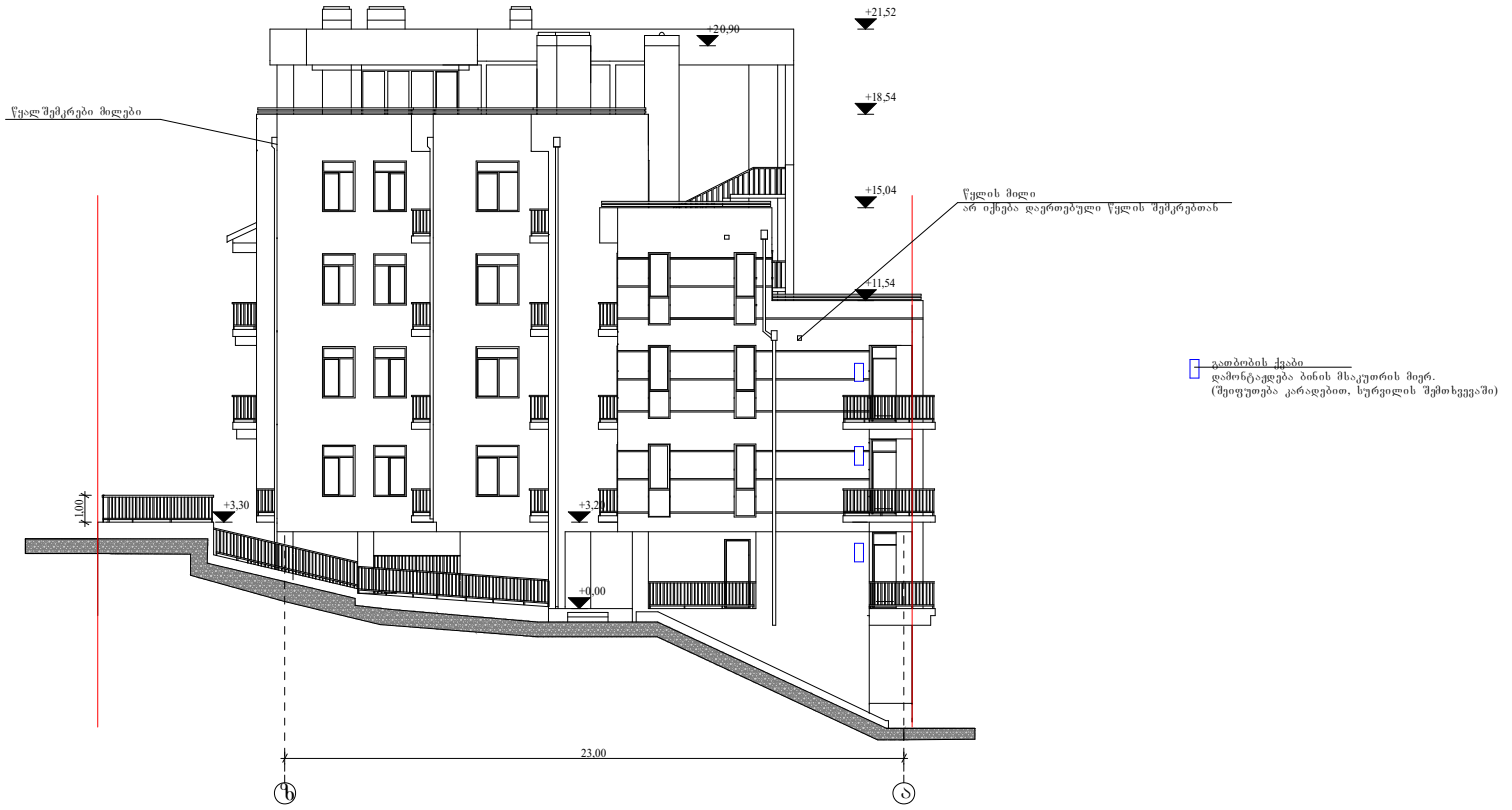

შენიშვნა:
1. ფასადი შეილესება და შეიღებება კაპაროლის საღებავით.
2. ცოკოლის სართული მოპირკეთდება ხელოვნური ქვით.
3. ღიობები მოეწყობა როგორც თეთრი ფერის მეტალოპლასტმასით ასევე ალუმინით.
4. აივნის მოაჯირი დამზადდება ლითონისგან.

	ი/მ. ნინო გაბუნია. "ART HOUSE"	თანამდებობა	ხელმოწერა	გვარი	ფურცელი
	ქობულეთი. ვაკე-საბურთალოს რაიონი, ნაფუტრების კვლ მიმდევალი გზის მიმდებარე. /ნაკ №4-5/	არქიტექტორი		ნ. გაბუნია	№ 21
		შესრულა		ნ. გაბუნია	ფურცელი
					№ 27
მრავალბინიანი საცხოვრებელი სახლი. კორექტირების პროექტი	დაკვეთა №				მაშტაბი
	სტადია				1:200
დასავლეთ ფასადი	პ-პ				

ფასადი აღმოსავლეთის მხრიდან
მ 1:200



კორქტირებული უბანი

გათბობის ქვაბი
დამონტაჟდება ბინის მსაკუთრის მიერ.
(შეიფუთება კარადებით, სურვილის შემთხვევაში)

შენიშვნა:
1. ფასადი შეილესება და შეიღებება კაპაროლის საღებავით.
2. ცოკოლის სართული მოპირკეთდება ხელოვნური ქვით.
3. ღიობები მოეწყობა როგორც თეთრი ფერის მეტალოპლასტმასით ასევე ალუმინით.
4. აივნის მოაჯირი დამზადდება ლითონისგან.

	ი/მ. ნინო გაბუნია. "ART HOUSE"	თანამდებობა	ხელმოწერა	გვარი	ფურცელი
	ქობულეთი. ვაკე-საბურთალოს რაიონი, ნაფუტრების კვლ მიმავალი გზის მიმდებარე. /ნაკ №4-5/	არქიტექტორი		ნ. გაბუნია	№ 21
		შემსრულა		ნ. გაბუნია	ფურცელი
					№ 27
მრავალბინიანი საცხოვრებელი სახლი. კორექტირების პროექტი		დაკვეთა №			მაშტაბი
		სტადია			1:200
აღმოსავლეთის ფასადი		პ-პ			