დახურული ავტოსადგომი (-6.52)
მ 1:200

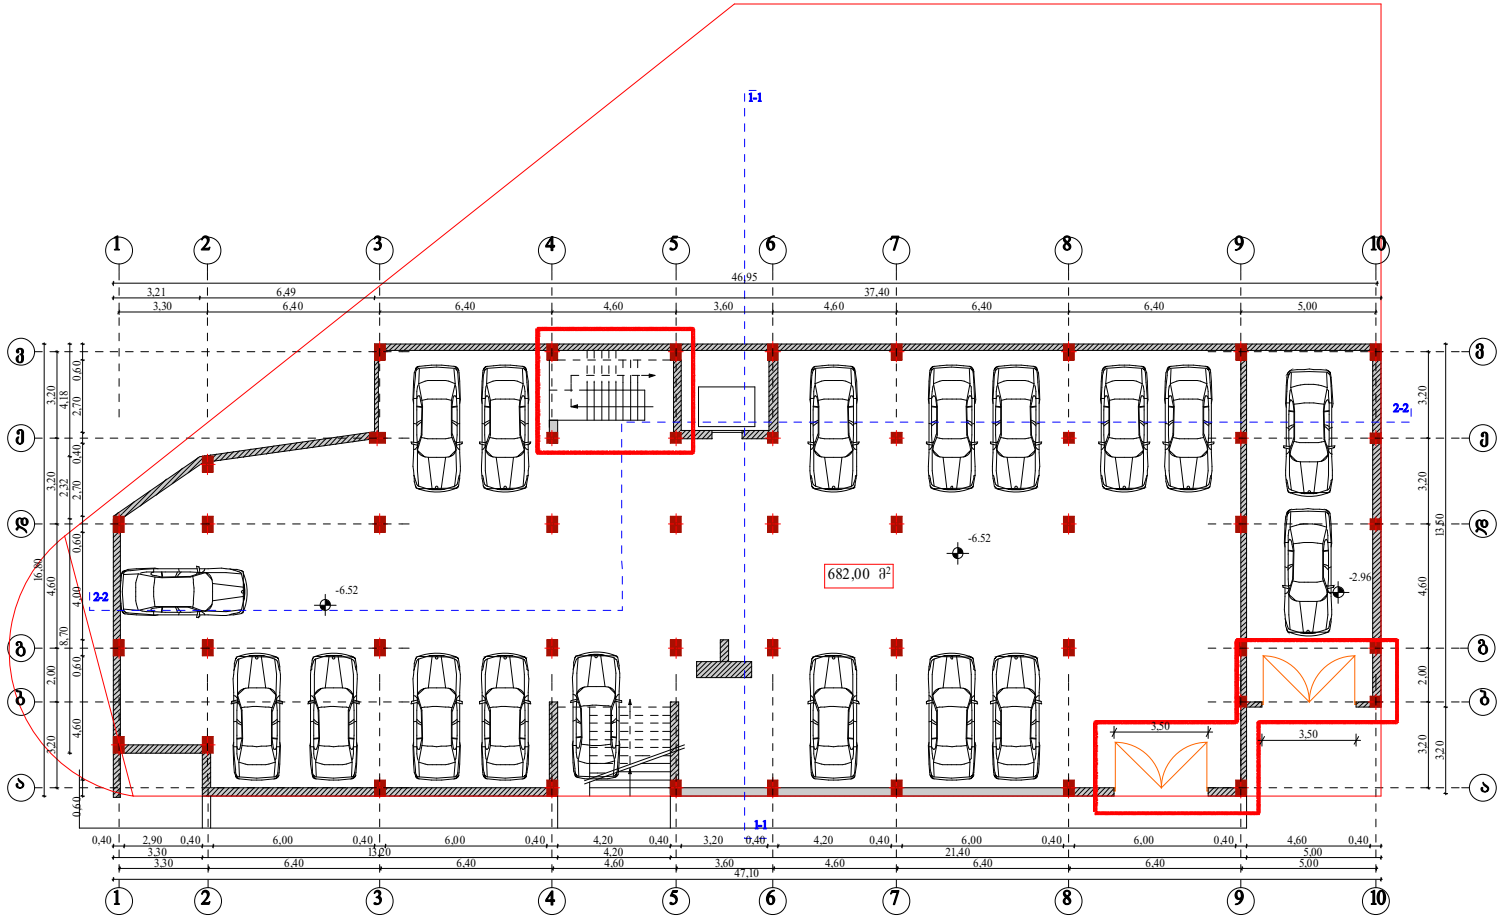

კორექტირებული უბანი

	ი/მ. ნინო გაბუნია. "ART HOUSE"	თანამდებობა	ხელმოწერა	გვარი	ფურცელი
	ქობილისი. ვაკე-საბურთალოს რაიონი, ნაფეტვრებისკენ მიმავალი გზის მიმდებარე. /ნაკ №4-5/	არქიტექტორი		ნ. გაბუნია	№ 10
		შესრულა		ნ. გაბუნია	ფურცელი
					№ 27
მრავალბინიანი საცხოვრებელი სახლი. კორექტირების პროექტი		დაკვეთა №			მასშტაბი
		სტადია			1:200
ავტოსადგომის გეგმა		ტ.პ			

I სართულის გეგმა (-3.46)
მ 1:200

ექსპლიკაცია:

1. კომერციული ფართი.
5. შიდა ღია ეზო.
6. აივანი.
7. სადრბაზო.
8-ა. ნახევრად ღია ტერასა

კორექტირებული უბანი

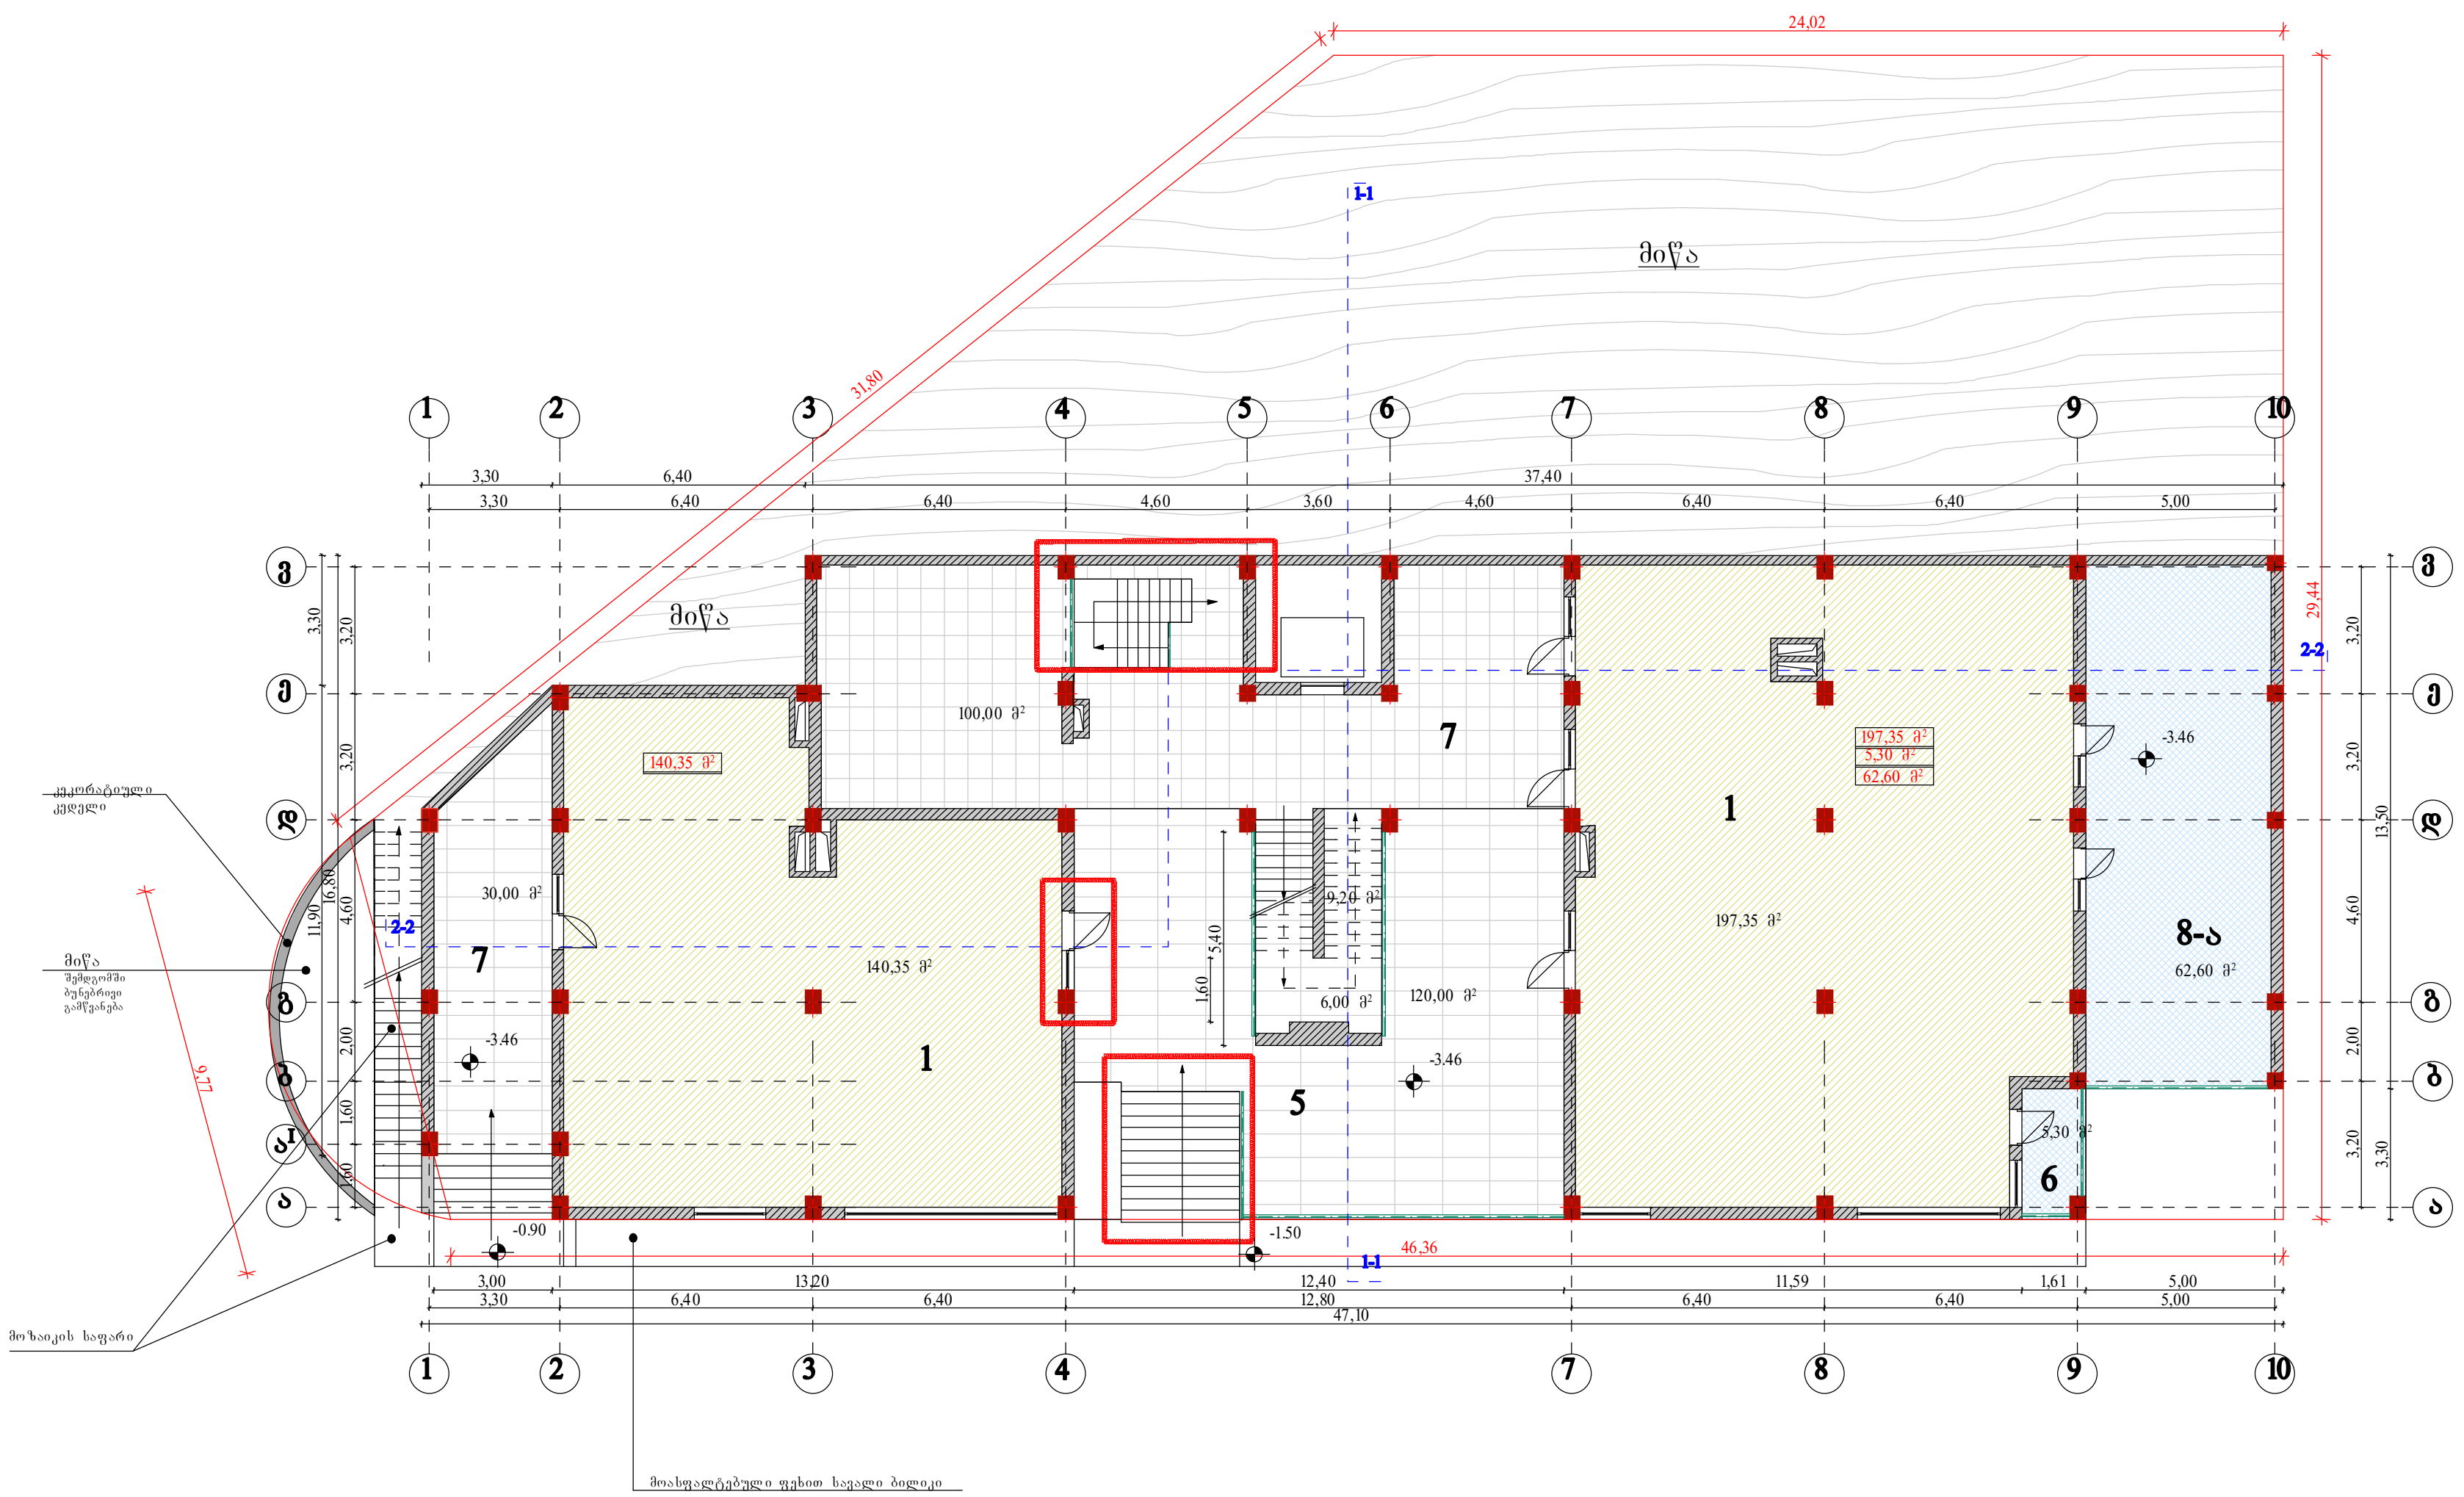

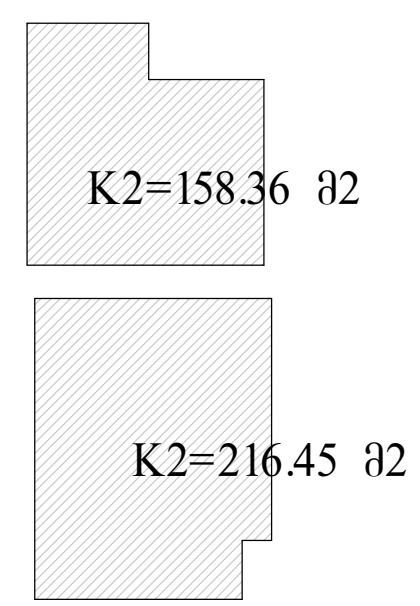

K2=374, 81 მ²

ART HOUSE	ი/მ. ნინო გაბუნია. "ART HOUSE"	თანამდებობა	ხელმოწერა	გვარი	ფურცელი
	ქ.თბილისი. ვაკე-საბურთალოს რაიონი, ნაფეტვრებისკენ მიმავალი გზის მიმდებარე, /ნაკ №4-5/	არქიტექტორი		ნ. გაბუნია	№ 11
		შეასრულა		ნ. გაბუნია	ფურცელი
					№ 27
მრავალბინიანი საცხოვრებელი სახლი. კორექტირების პროექტი	დაკვეთა №				მაშტაბი
	სტადია				1:200
I სართულის გეგმა	ტ.პ				

II სართულის გეგმა (0.00)
მ 1:200

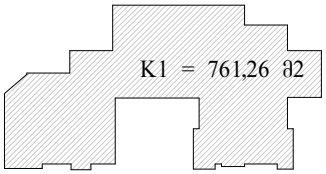

K1 = 1200 X 0,64 = 768 ≈ 761,26 მ2

საკადასტრო საზღვარი

საყრდენი კედელი

შეფიათხება
წებოცემენტის ხსნარით

ექსპლიკაცია:

1. ჰოლი
2. საერთო თახი.
3. სამზარეულო.
4. საძინებელი.
5. სანკვანძი
6. აივანი
7 სადრბაზო.
8. ეზო
9. შიდა ღია ეზო მოზაიკის საფარით

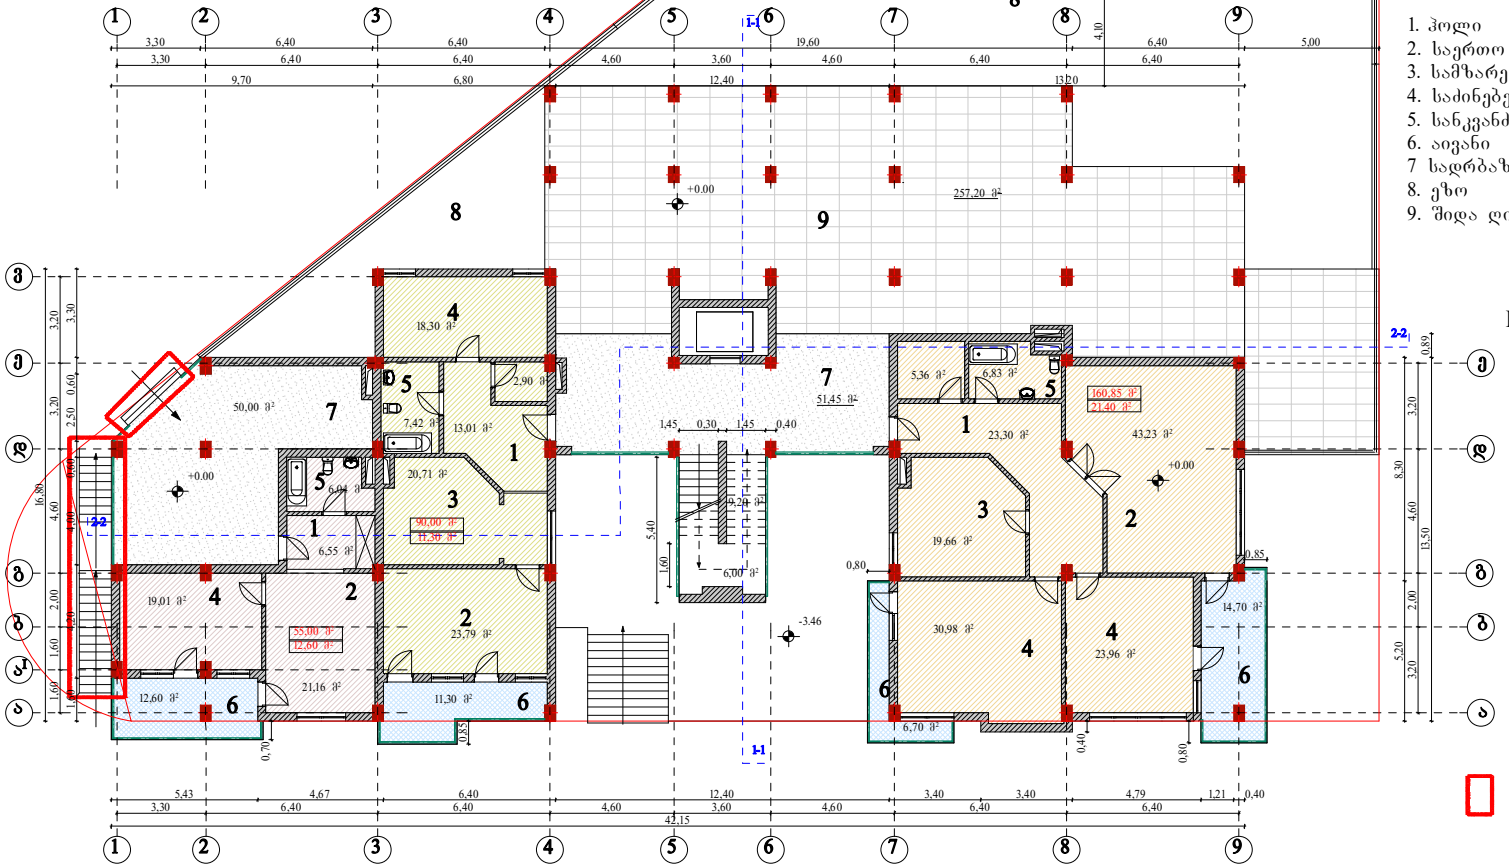

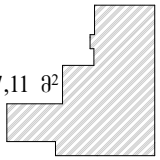

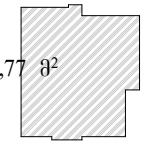

K2=354, 88 მ²

კორექტირებული უბანი

შენიშვნა;
1. ამ სართულზე განთავსებული საოფისე ფართები გახდება საცხოვრებელი.
2. მოხდება გვერდითა კიბის კორექტირება, დაემატა ბაქანი.
3. გამოსწორდა კიბის კონფიგურაცია (ე-დ მონაკვეთში)

ART HOUSE	ი/მ. ნინო გაბუნია. "ART HOUSE"	თანამდებობა	ხელმოწერა	გვარი	ფურცელი
	ქ.თბილისი. ვაკე-საბურთალოს რაიონი, ნაფეტვრებისკენ მიმავალი გზის მიმდებარე, /ნაკ №4-5/	არქიტექტორი		ნ. გაბუნია	№ 12
		შეასრულა		ნ. გაბუნია	ფურცელი
					№ 27
მრავალბინიანი საცხოვრებელი სახლი. კორექტირების პროექტი		დაკვეთა №			მაშტაბი
		სტადია			1:200
II სართულის გეგმა		ტ.პ			

III სართულის გეგმა (+3.46)
მ 1:200

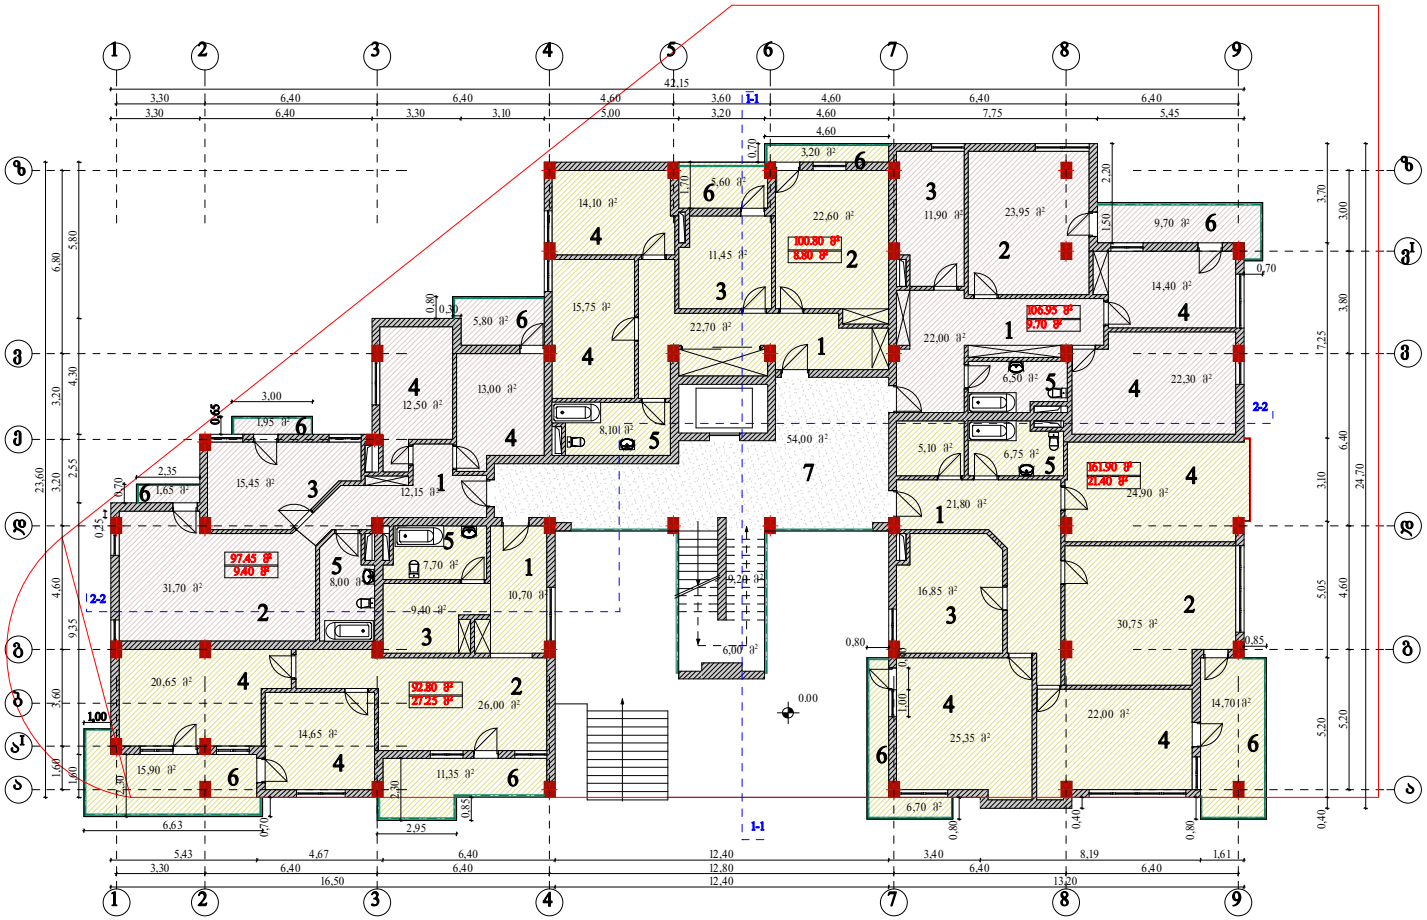

ექსპლიკაცია:

1. ჰოლი
2. საერთო თახი.
3. სამზარეულო.
4. საძინებელი.
5. სანკვანძი
6. აივანი
7 სადრბაზო.

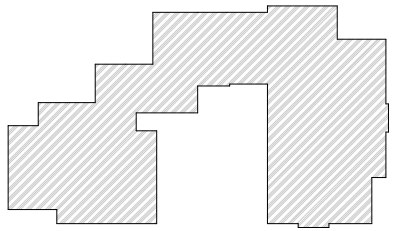

K2=641,86 მ²

ART HOUSE	ი/მ. ნინო გაბუნია. "ART HOUSE"	თანამდებობა	ხელმოწერა	გვარი	ფურცელი
	ქ.თბილისი. ვაკე-საბურთალოს რაიონი, ნაფეტვრებისკენ მიმავალი გზის მიმდებარე, /ნაკ №4-5/	არქიტექტორი		ნ. გაბუნია	№ 13
		შესრულა		ნ. გაბუნია	ფურცელი
					№ 27
მრავალბინიანი საცხოვრებელი სახლი. კორპუსის პროექტი		დაკვეთა №			მასშტაბი
		სტადია			1:200
III სართულის გეგმა		ტ.პ			

IV სართულის გეგმა (+6.92)
მ 1:200

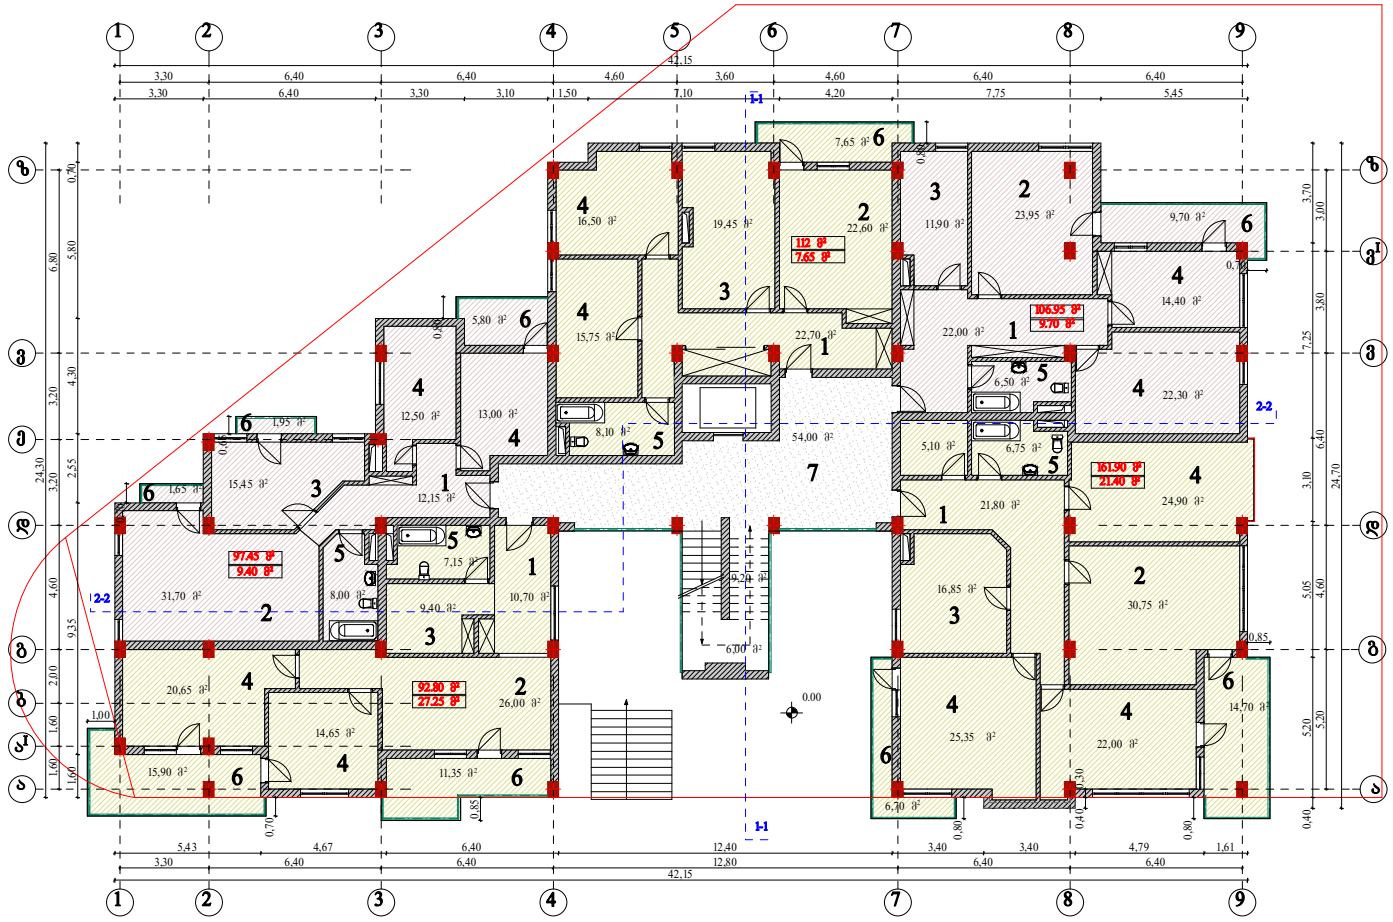

ექსპლიკაცია:

1. ჰოლი
2. საერთო თახი.
3. სამზარეულო.
4. საძინებელი.
5. სანკვანძი
6. აივანი
7 სადრბაზო.

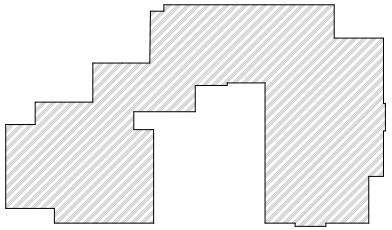

K2=649,79 მ²

ARTHOUSE	ი/მ. ნინო გაბუნია. "ART HOUSE"	თანამდებობა	ხელმოწერა	გვარი	ფურცელი
	ქ.თბილისი. ვაკე-საბურთალოს რაიონი, ნაფუტკრებისკენ მიმავალი გზის მიმდებარე, /ნაკ №4-5/	არქიტექტორი		ნ. გაბუნია	№ 14
		შემსრულა		ნ. გაბუნია	ფურცელი
					№ 27
მრავალბინიანი საცხოვრებელი სახლი. კორექტირების პროექტი		დაკვეთა №			მასშტაბი
		სტადია			1:200
IV სართულის გეგმა		ტ.პ			

V სართულის გეგმა (+10.38)
მ 1:200

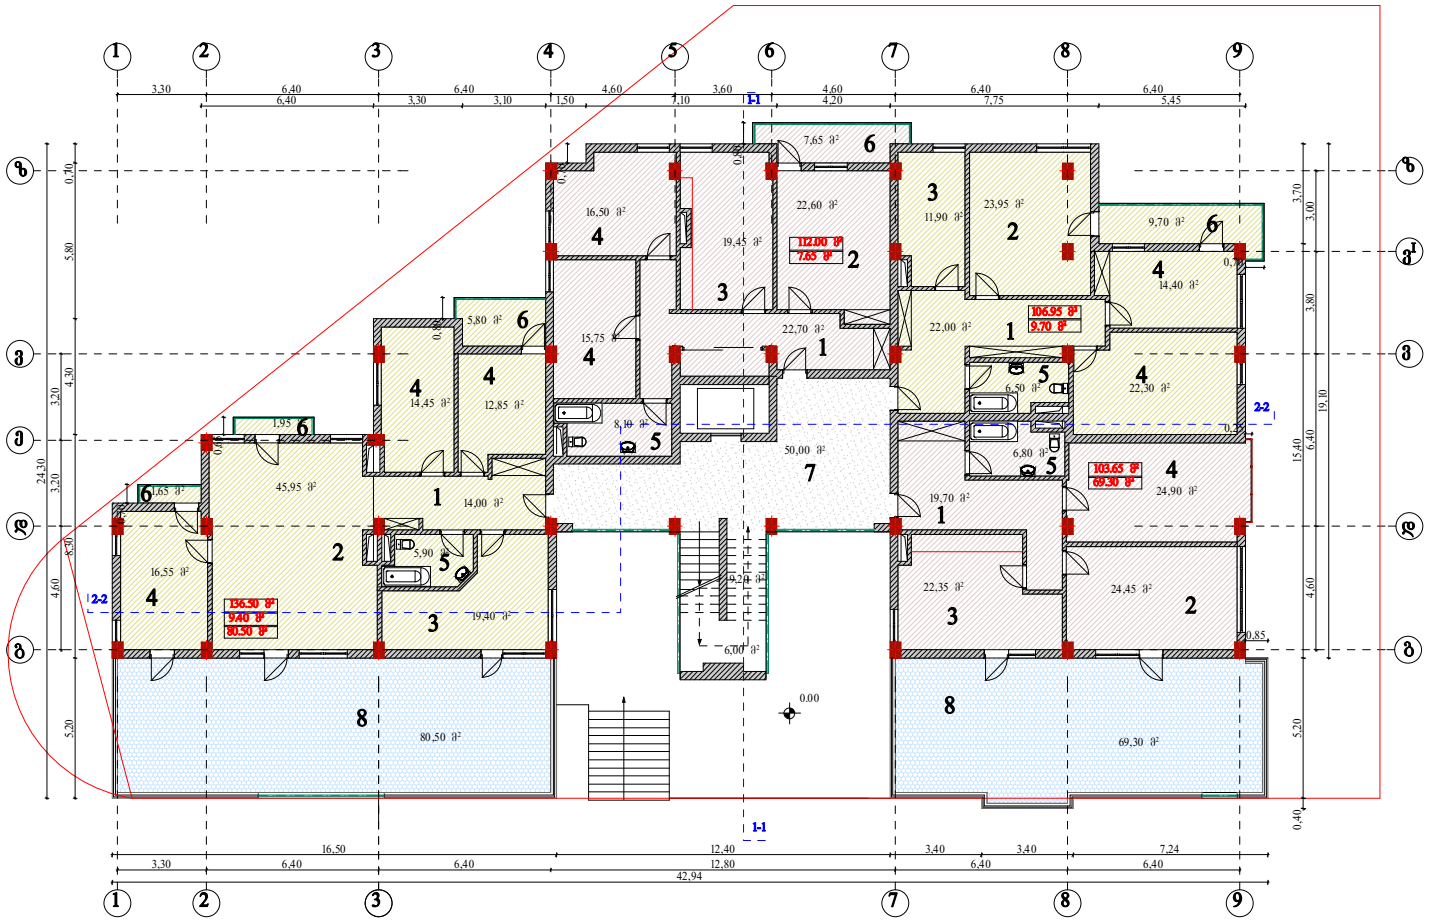

ექსპლიკაცია:

1. ჰოლი
2. საერთო თახი.
3. სამზარეულო.
4. საძინებელი.
5. სანკვანძი
6. აივანი
7 სადრბაზო.
8. ტერასა.

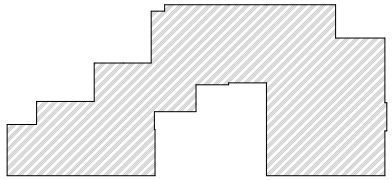

K2=515,31 მ²

შენიშვნა:
პარაპეტებს დაეფარებათ თუნუქის ფირფიტები

ARTHOUSE	ი/მ. ნინო გაბუნია. "ART HOUSE"	თანამდებობა	ხელმოწერა	გვარი	ფურცელი
	ქ.თბილისი. ვაკე-საბურთალოს რაიონი, ნაფუტკრებისკენ მიმავალი გზის მიმდებარე, /ნაკ №4-5/	არქიტექტორი		ნ. გაბუნია	№ 15
		შესრულა		ნ. გაბუნია	ფურცელი
					№ 27
მრავალბინიანი საცხოვრებელი სახლი. კორექტირების პროექტი		დაკვეთა №			მაშტაბი
		სტადია			1:200
V სართულის გეგმა		ტ.პ			

VI სართულის გეგმა (+13.85)
მ 1:200

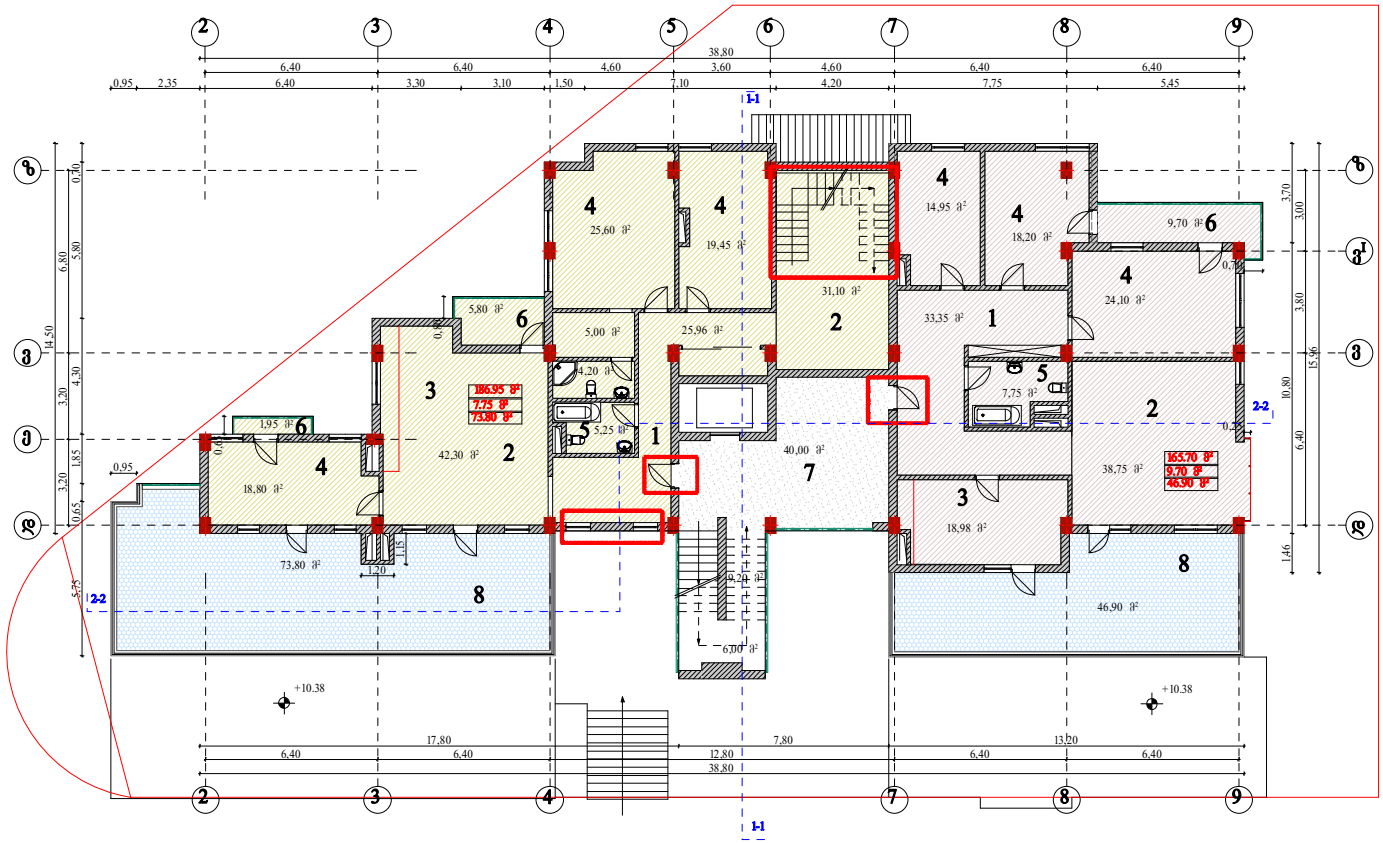

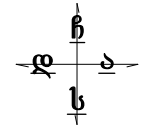

ექსპლიკაცია:

1. ჰოლი
2. საერთო თახი.
3. სამზარეულო.
4. საძინებელი.
5. სანკვანძი
6. აივანი
7 სადრბაზო.

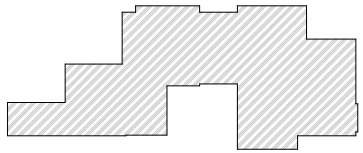

K2=393,42 მ²

კორექტირებული უბანი

შენიშვნა;
1. შეცდომით იქნა დატანილი კარის რეალური ადგილი.
2. დუპლექსის კიბე შეცდომით იქნა დახაზული, მშენებლობა კი განხორციელდა კონსტრუქციული ნაწილის საფუძველზე. ამ დროისთვის ადგილზე არსებული კიბე და კონსტრუქციულ ნახაზებში მითითებული კიბე ერთი და იგივეა

შენიშვნა:
პარაპეტებს დაეფარებათ თუნუქის ფირფიტები

	ი/მ. ნინო გაბუნია. "ART HOUSE"	თანამდებობა	ხელმოწერა	გვარი	ფურცელი
	ქობილისი. ვაკე-საბურთალოს რაიონი, ნაფუტრების ქუჩ მიმავალი გზის მიმდებარე, /ნაკ №4-5/	არქიტექტორი		ნ. გაბუნია	№ 16
		შემსრულა		ნ. გაბუნია	ფურცელი
					№ 27
მრავალბინიანი საცხოვრებელი სახლი.კორექტირების პროექტი		დაკვეთა №			მაშტაბი
		სტადია			1:200
VI სართულის გეგმა		ტ-პ			

VII სართულის გეგმა (+17.30)
მ 1:200

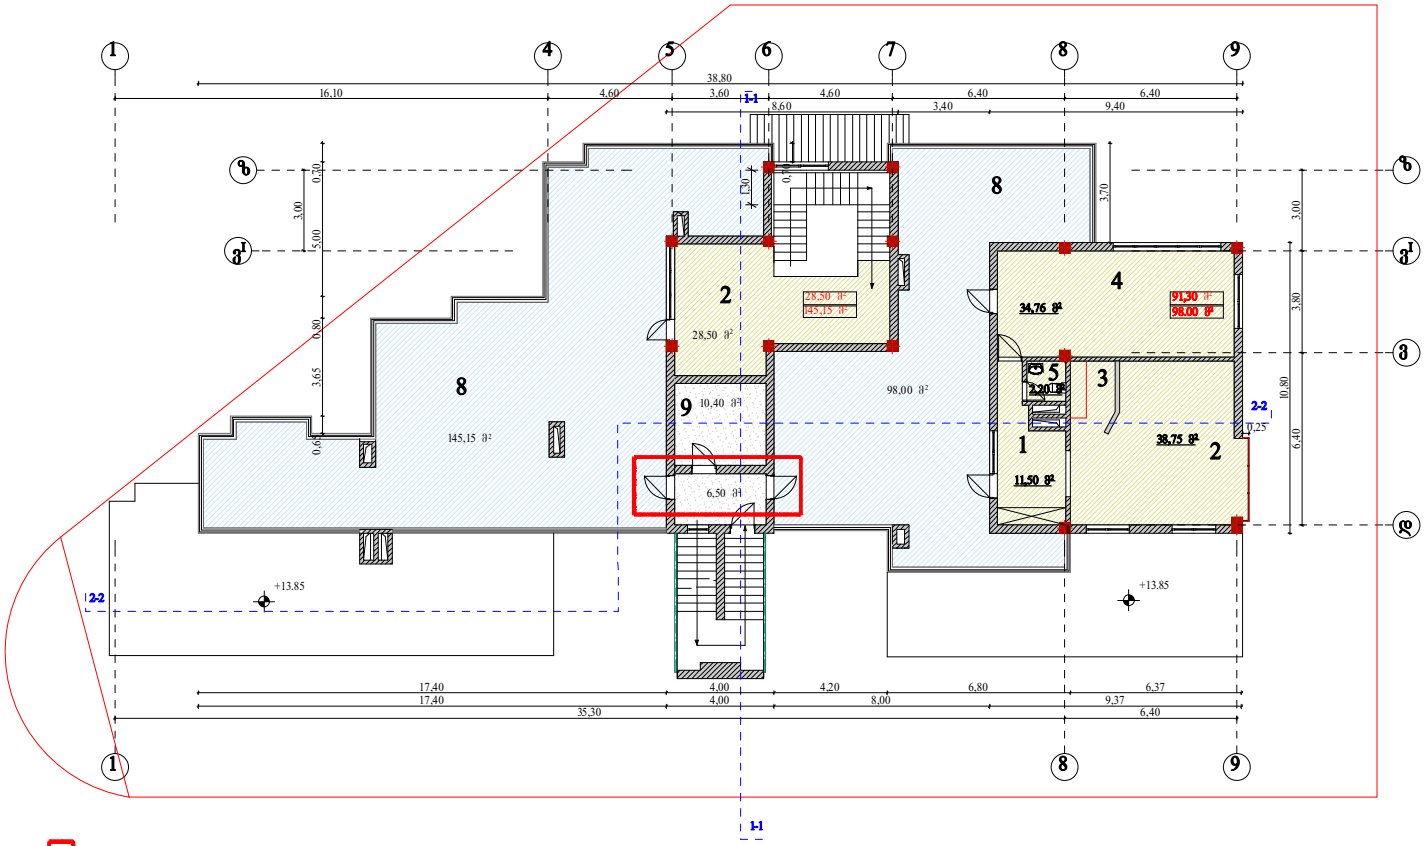

ექსპლიკაცია:

1. ჰოლი
2. საერთო თახი.
3. სამზარეულო.
4. საძინებელი.
5. სანკვანძი
7. სადრბაზო.
8. ტერასა

K2=55,48 მ²

K2=102,29 მ²

K2=157.77 მ²

კორექტირებული უბანი

შენიშვნა;
1. დაპატარავდა ლიფთის შახტა. მოეწყო მცირე დახურული სადარბაძო, საიდანაც მოხერხდება ტერასებშე შესავლელი კარებების მონტაჟი.
2.გაუქმდა ანტრესოლი, შესაბამისად შეიქმნა ახალი ბინა.

შენიშვნა:
პარაპეტებს დაეყარებათ თუნუქის ფირფიტები

	ი/მ. ნინო გაბუნია. "ART HOUSE"	თანამდებობა	ხელმოწერა	გვარი	ფურცელი
	ქ.თბილისი. ვაკე-საბურთალოს რაიონი, ნაფუტკრებისკენ მიმავალი გზის მიმდებარე, /ნაკ №4-5/	არქიტექტორი		ნ. გაბუნია	№ 17
		შეასრულა		ნ. გაბუნია	ფურცელი
					№ 27
მრავალბინიანი საცხოვრებელი სახლი. კორექტირების პროექტი	დაკვეთა №				მაშტაბი
	სტადია				1:200
VII სართულის გეგმა	ტ.პ				

სახურავის გეგმა
მ 1:200

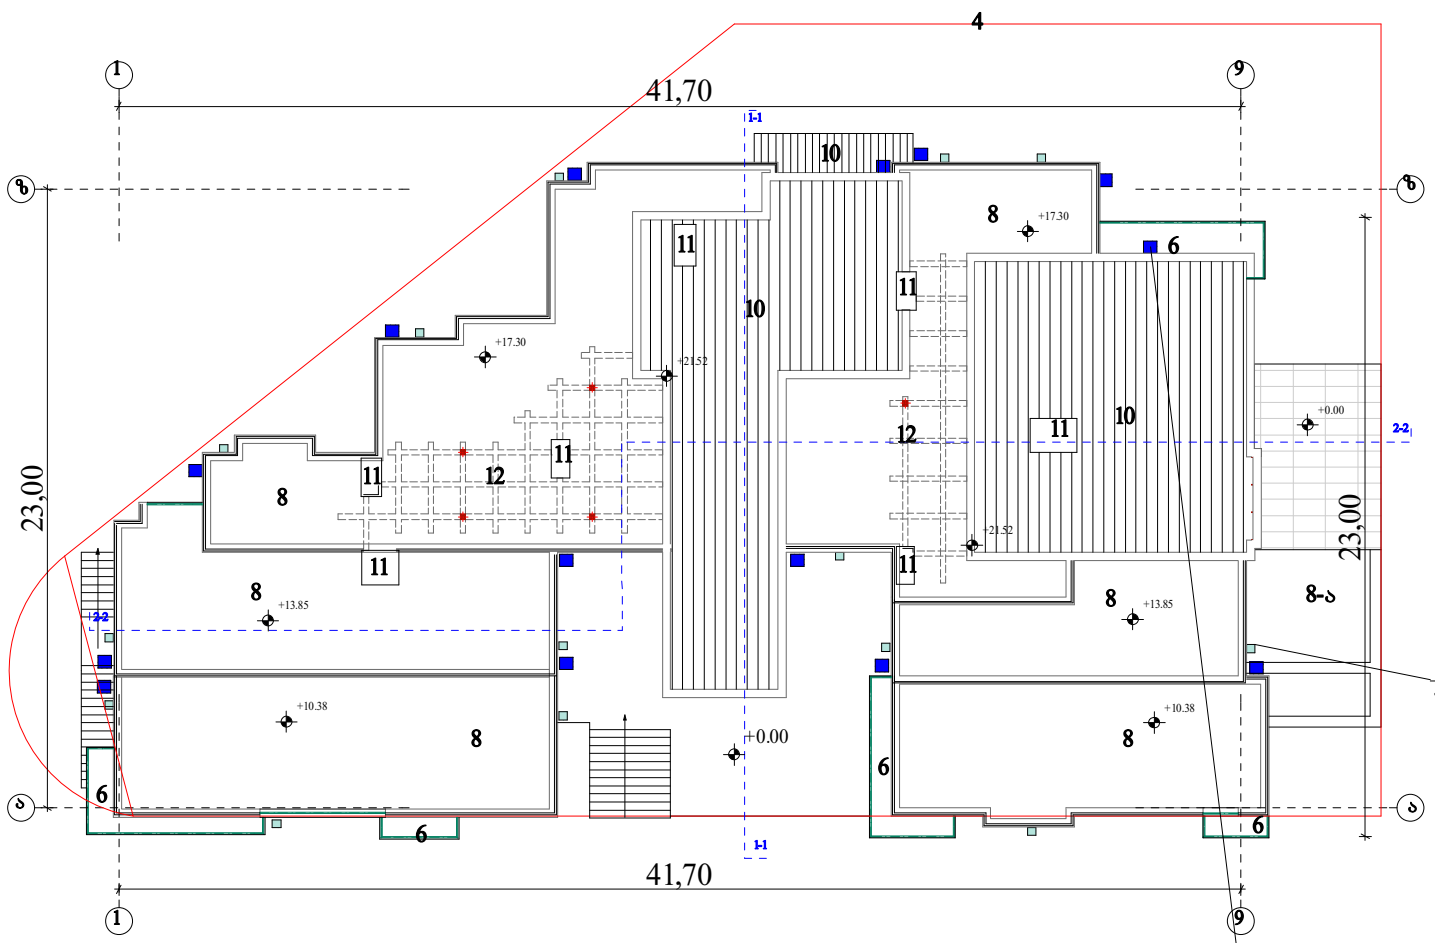

ექსპლიკაცია:

2. შიდა ეზო მოზაიკის საფარი
4. ეზო
6. აივანი.
8. ტერასა
8-ა ნახევრად ღია ტერასა.
10. მეტალოკრამიტის გადახურვა.
11. საკომუნიკაციო შახტები.
12. ხის საჩრდილობელი.

წყლის გადამყვანი მილი
არ არის დაერთებული წყლის შემკრებ მილზე

წყლის გადამყვანი მილი
დაერთებული წყლის შემკრებ მილზე

კორექტირებული უბანი

შენიშვნა;
1. კორექტირდა კონსტრუქცია ხის საჩრდილობლის.

შენიშვნა:
პარაპეტებს დაეფარებათ თუნუქის ფირფიტები

ARTHOUSE	ი/მ. ნინო გაბუნია. "ART HOUSE"	თანამდებობა	ხელმოწერა	გვარი	ფურცელი
	ქ.თბილისი. ვაკე-საბურთალოს რაიონი, ნაფეტვრებისკენ მიმავალი გზის მიმდებარე, /ნაკ №4-5/	არქიტექტორი		ნ. გაბუნია	№ 18
		შემსრულა		ნ. გაბუნია	ფურცელი
					№ 27
მრავალბინიანი საცხოვრებელი სახლი. კორექტირების პროექტი		დაკვეთა №			მაშტაბი
		სტადია			1:200
სახურავის გეგმა		ტ-პ			

წყლის გადაყვანის სქემა

(მიწის ნაკვეთის და მასზე მდებარე შენობის ჩვენებით)

მ 1:200

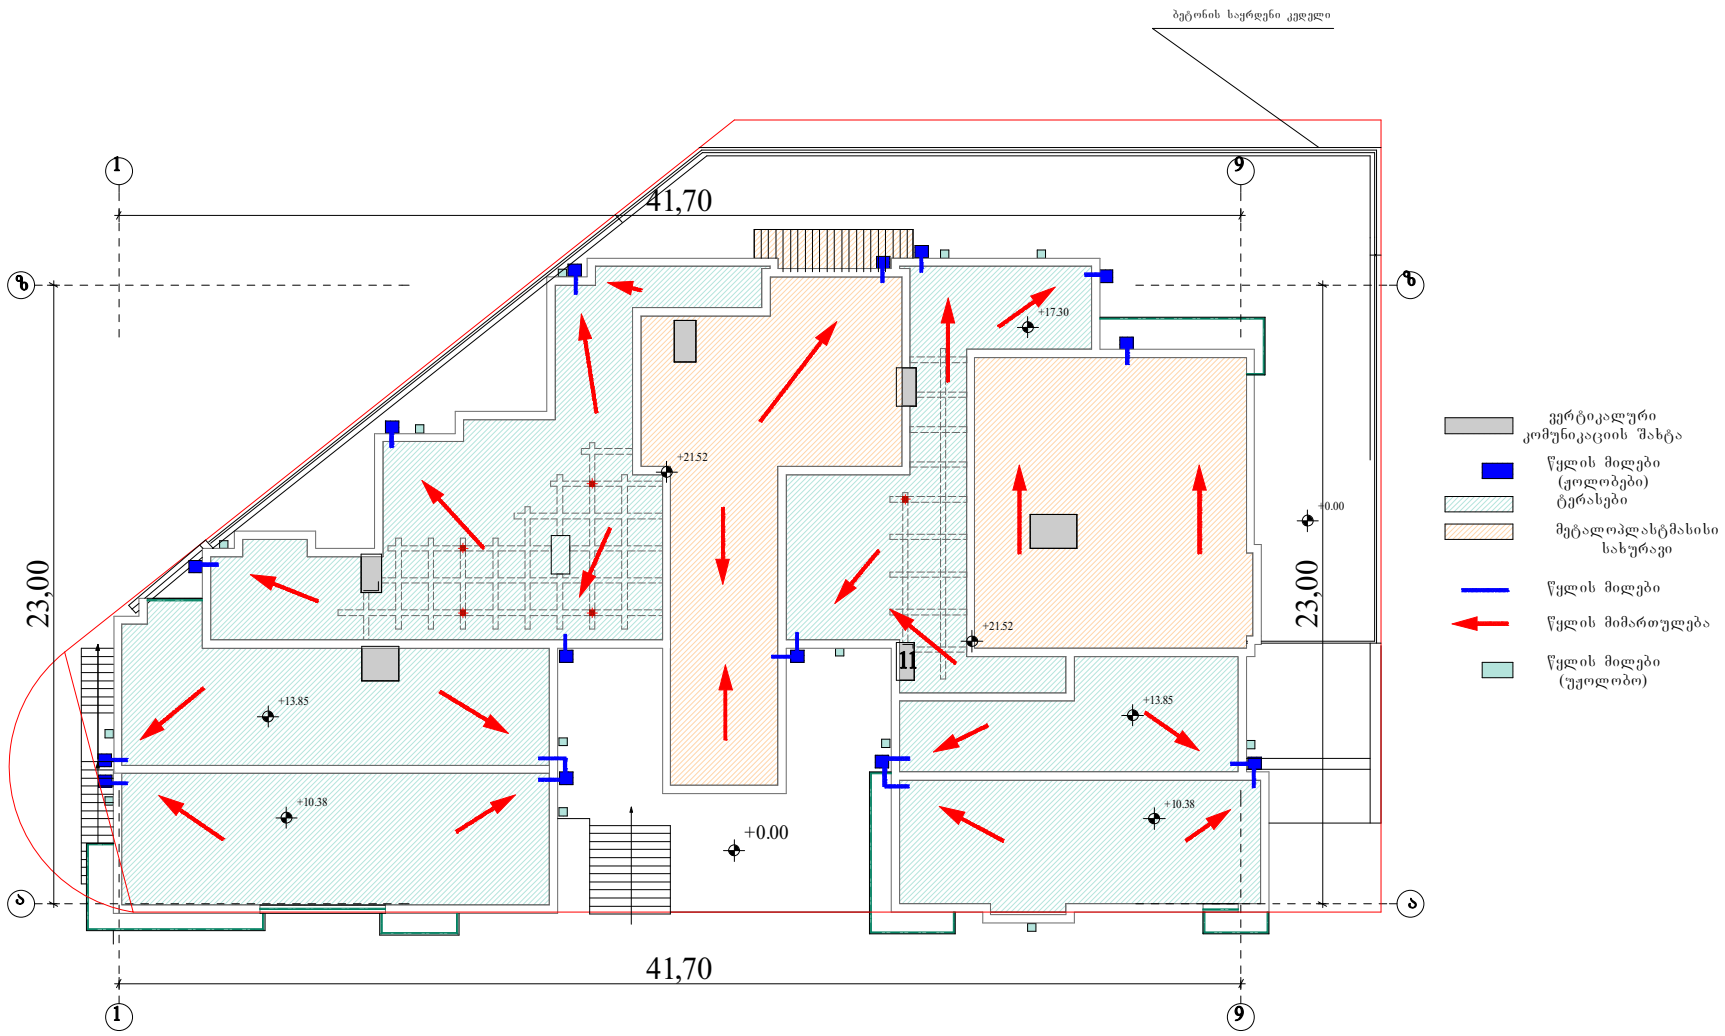

	ი/მ. ნინო გაბუნია. "ART HOUSE"	თანამდებობა	ხელმოწერა	გვარი	ფურცელი
	ქობილისი. ვაკე-საბურთალოს რაიონი, ნაფუტრებისკენ მიმავალი გზის მიმდებარე. /ნაკ №4-5/	არქიტექტორი		ნ. გაბუნია	№9
		შესრულა		ნ. გაბუნია	ფურცელი
					№27
მრავალბინიანი საცხოვრებელი სახლი. კონსტრუირების პროექტი	დაკვეთა №				მაშტაბი
	სტადია				1:200
წყლის გადაყვანის გეგმა	პ-პ				

კარფანჯრების -კლასიფიკაცია

I სართული

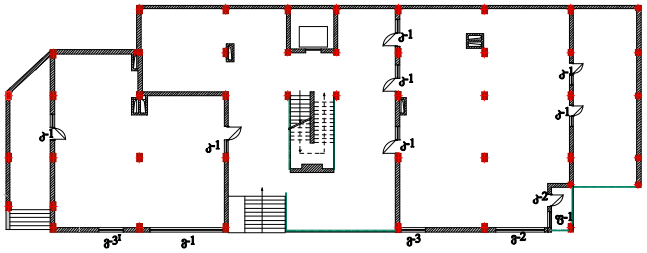

II სართული

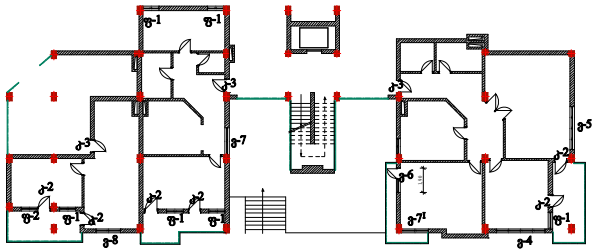

III სართული

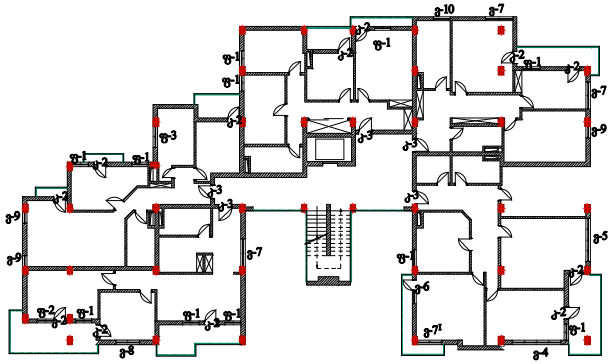

VII სართული

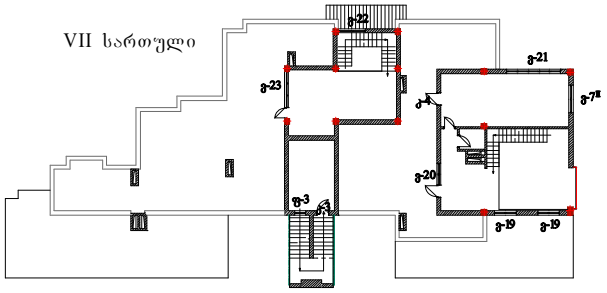

IV სართული

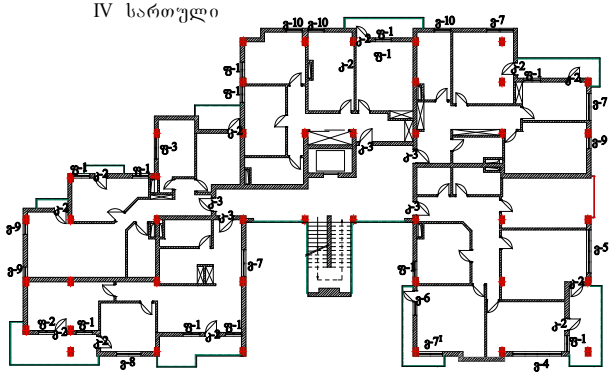

V სართული

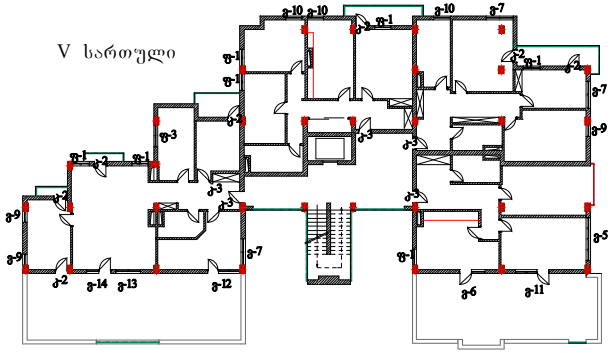

VI სართული

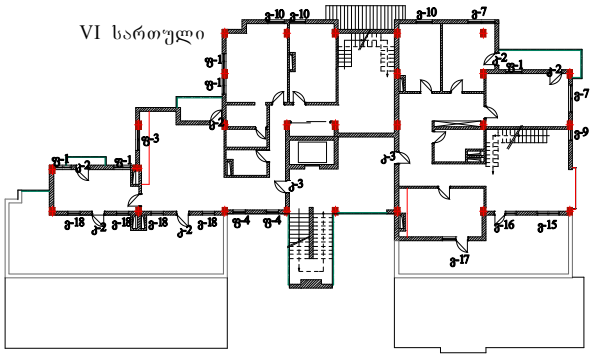

ARTHOUSE	ი/მ. ნინო გაბუნია. "ART HOUSE"	თანამდებობა	ხელმოწერა	გვარი	ფურცელი
	ქ.თბილისი. ვაკე-საბურთალოს რაიონი, ნაფეტვრების კენ მიმავალი გზის მიმდებარე, /ნაკ №4-5/	არქიტექტორი		ნ. გაბუნია	№ 25
		შემსრულა		ნ. გაბუნია	ფურცელი
					№ 27
					მაშტაბი
მრავალბინიანი საცხოვრებელი სახლი. კორექტირების პროექტი		დაკვეთა №			1:200
		სტადია			
კარფანჯრების კლასიფიკაცია		ტ.პ			

კარფანჯრები

ფანჯრები

ფ-1 1,90 × 1,20

ფ-1 1,90 × 1,20

ფ-2 1,90 × 1,20 + 0,90, 2,80

ფ-3 1,90 × 1,60

ფ-4 1,85 × 1,00

კარები

კ-1 2,90 × 2,00

კ-2 2,85 × 0,90

კ-3 2,20 × 0,90

კ-4 2,65 × 0,90

ალუმინის ვიტრაჟები

ვ-3ᴵ 2,75 × 1,80

ვ-3 2,75 × 2,00

ვ-1 2,75 × 5,40

ვ-2 2,75 × 3,60

ვიტრაჟები

ვ-8 2,70 × 1,60

ვ-4 2,70 × 3,60

ვ-7ᴵ 2,70 × 2,00

ვ-5 2,70 × 3,20

ვ-9 2,70 × 0,80

ვ-7 2,70 × 2,00

ვ-10 2,70 × 1,20

ვიტრაჟები

ვ-6 2,85 × 1,90

ვ-11 2,85 × 2,50

ვ-12 2,85 × 2,40

ვ-13 2,85 × 1,80

ვ-14 2,85 × 1,80

ვ-15 2,85 × 1,60

ვ-16 2,85 × 1,60

ვ-17 2,85 × 1,90

ვ-18 2,85 × 0,90

ვ-19 2,60 × 1,60

ვ-7ᴵᴵ 2,60 × 2,00

ვ-21 2,60 × 4,00

ვ-22 2,60 × 2,00

ვ-23 2,60 × 3,50

ვ-20 2,60 × 2,50

ალუმინის ვიტრაჟი "დ-ე" ღერძებში

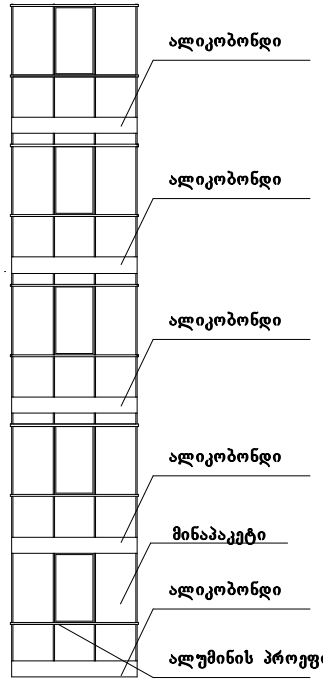

	ი/მ. ნინო გაბუნია. "ART HOUSE"	თანამდებობა	ხელმოწერა	გვარი	ფურცელი
ART HOUSE	ქ.ბობილისი. ვაკე-საბურთალოს რაიონი, ნაფეტვრებისკენ მიმავალი გზის მიმდებარე, /ნაკ №4-5/	არქიტექტორი		ნ. გაბუნია	№ 26
		შეასრულა		ნ. გაბუნია	ფურცელი
					№ 27
მრავალბინიანი საცხოვრებელი სახლი. კონსტრუქციის პროექტი		დაკვეთა №			მასშტაბი
		სტადია			1:200
კარფანჯრები		ტ.პ			