საქართველო

ქ. თბილისის მერიის საჯარო სამართლის იურიდიული პირი

თბილისის არქიტექტურის სამსახური

განყოფილების უფროსი		
მთავარი სპეციალისტი		

ნაკვეთის ფართი 1636,0 მ²



მისამართი: ქ.თბილისი, ზივინაძის ქუჩა №6

არასაცხოვრებელი შენობა	ლობე
საცხოვრებელი შენობა	ჯეღელი
შენებადი ნაგებობა	რკინიგზა
ფარდული	მაღალი ძაბვის ელექტრო გადამცემი ხაზი
ბორდიური	ხეები
	სამეთვალყურეო ჭები
	რეზერვუარი
	სატრანსფორმატორო ჯიხური
	რელიეფი
	გაზი
	წყალსადენი
	კანალიზაცია
	(საერთაშორისო) სისტემის კოორდინატები

შ.პ.ს. ,,ტოკლი"	
დირექტორი	გ. ტოკლიკიშვილი
შემსრულებელი	თ. ნათელაური
მასშტაბი 1:500	გაიცა: 18.02.2015

GEORGIA 226442 TOKLI

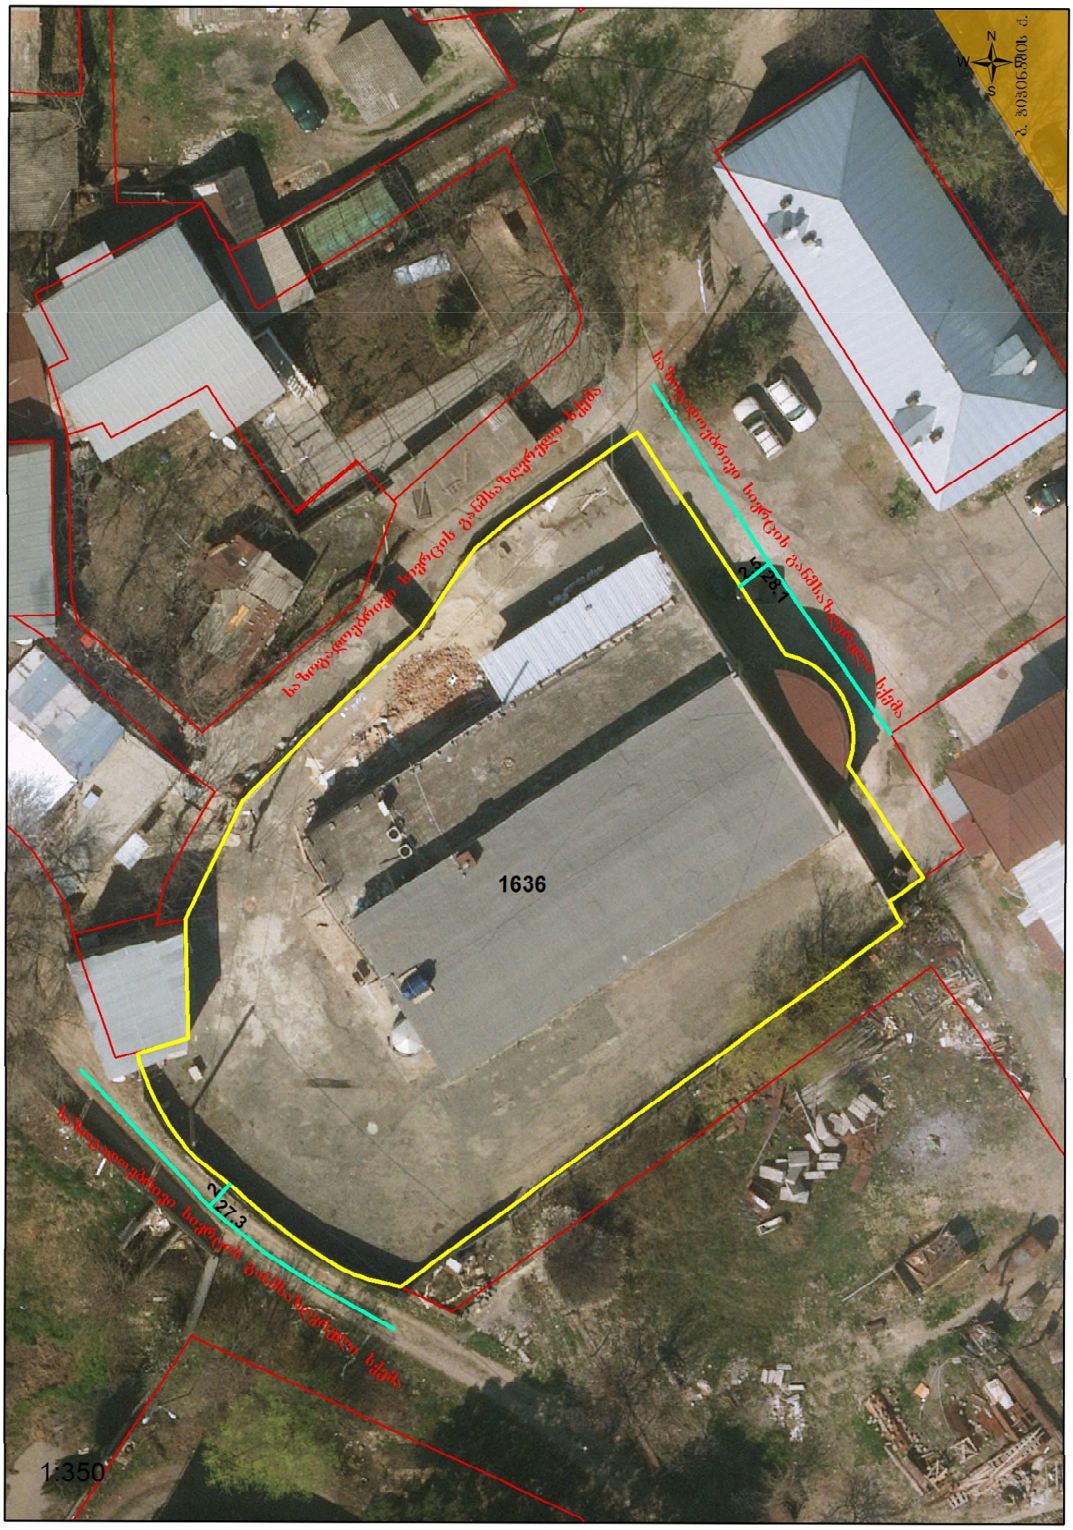
1636
27.3
28.1
1:350

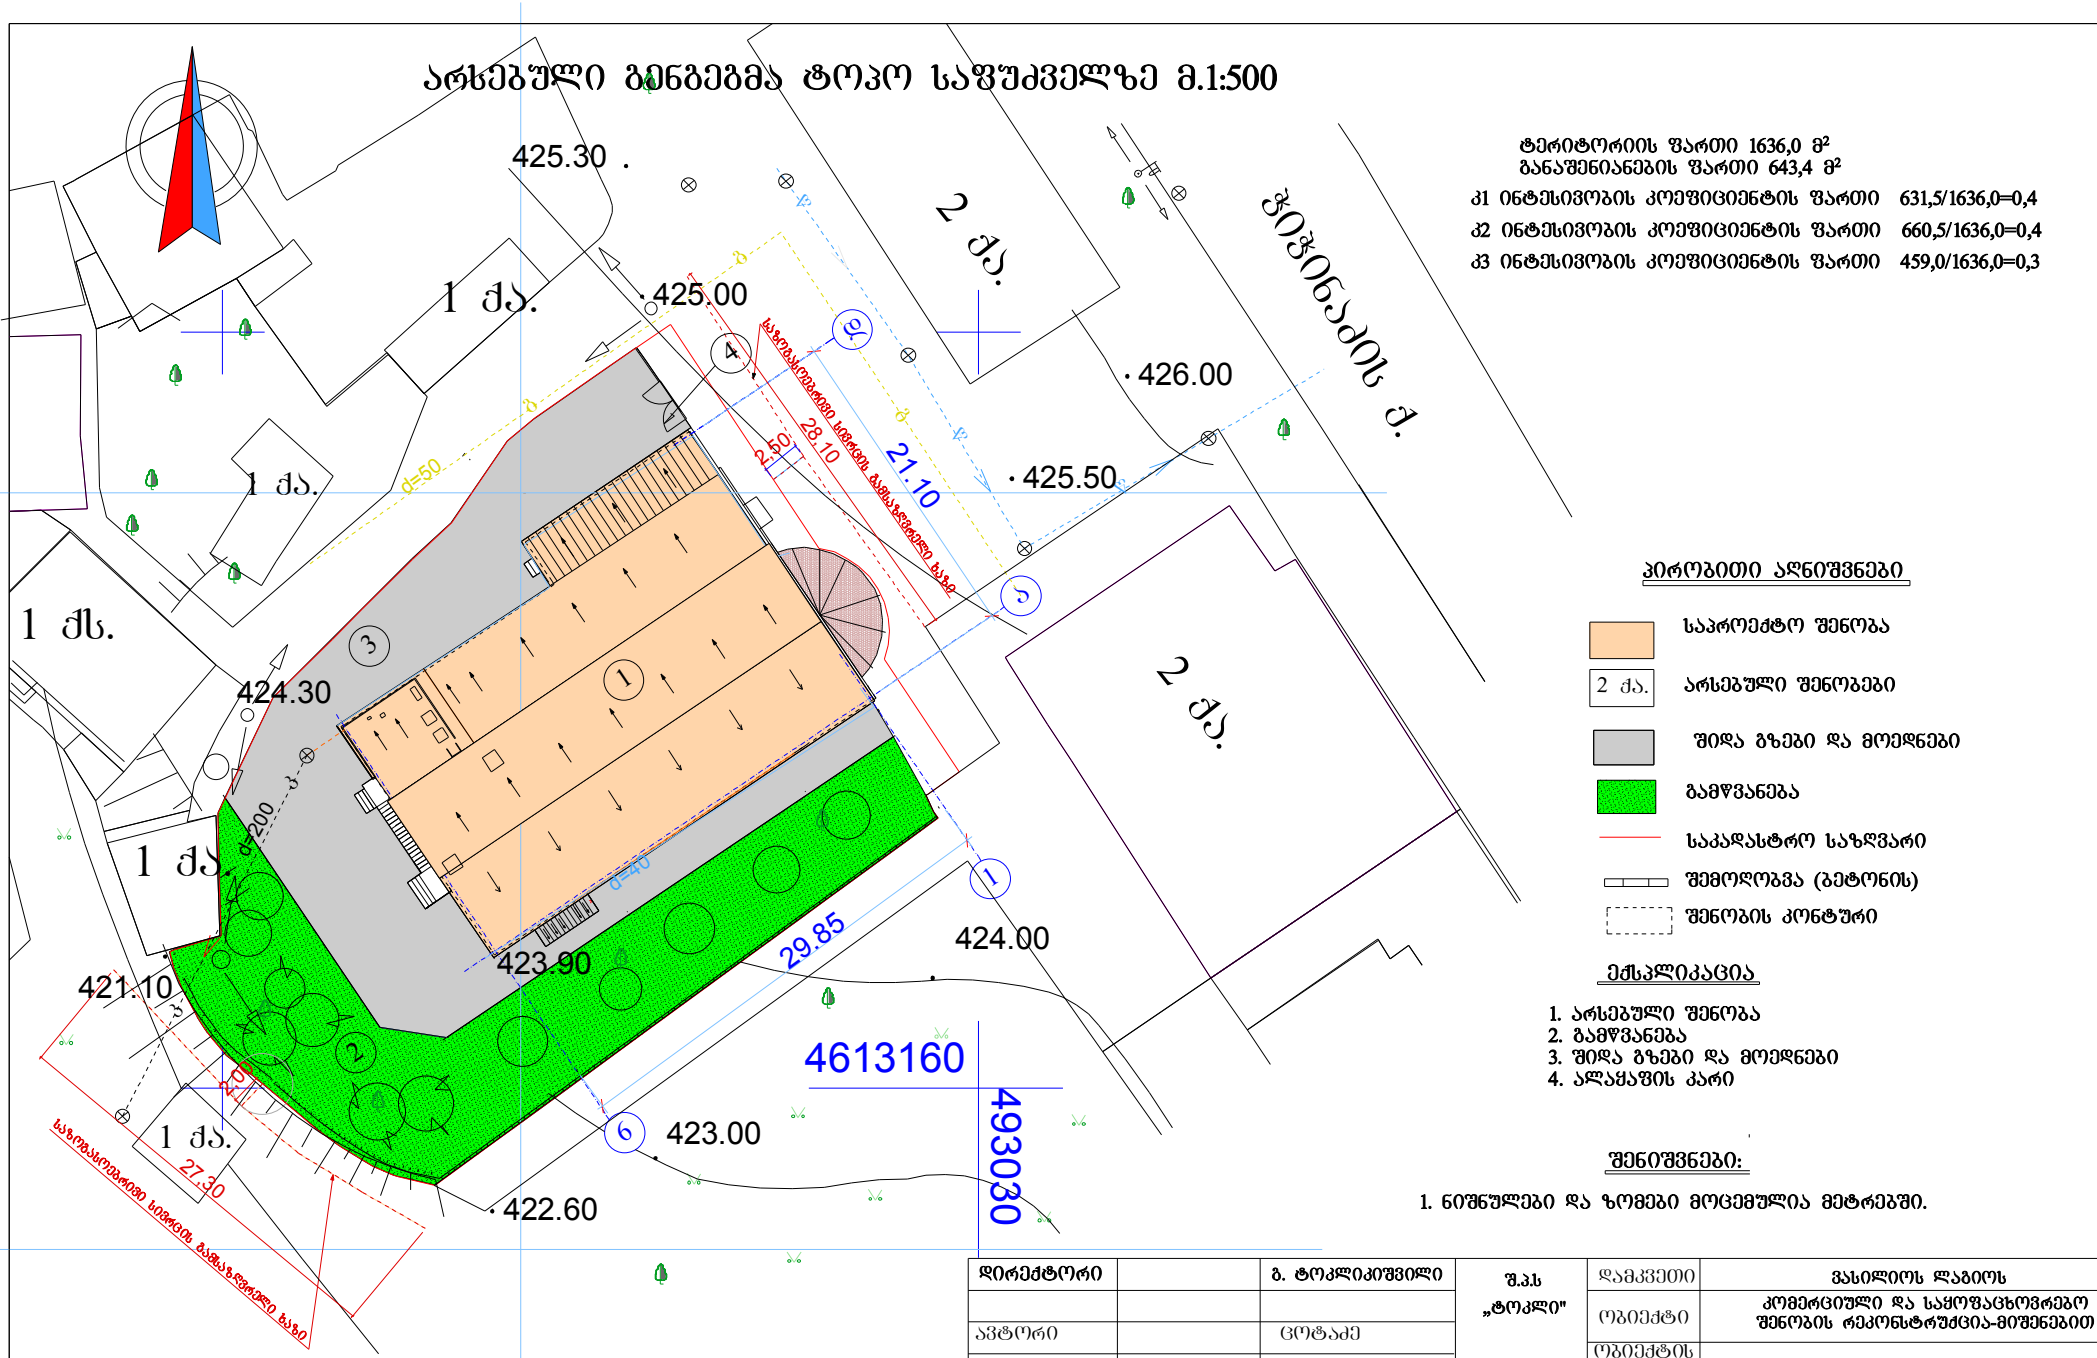

დირექტორი		გ. ტოკლიკიშვილი	შ.პ.ს „ტოკლი"	დამკვეთი	ვასილიოს ლაბიოს
				ობიექტი	კომერციული და საყოფაცხოვრებო შენობის რეკონსტრუქცია-მიშენებით
ავტორი		ცოტაძე			
შესრულა		ცოტაძე	599.78.38.64	ობიექტის მისამართი	ქ.თბილისი, ჰიპინაძის ქუჩა №6
შეამოწმა		ვ. ტოკლიკიშვილი	ნაწილი: არქიტექტურა		თარიღი: 02.05.2012
			არსებული მენგებმა ტოპო საფუძველზე		ლიტ. / შურც. / რაოდ. / მასშტ.
					ტ.მ / / / 1:500

საპროექტო გენგეგმა ტოპო საწუძველზე მ.1:500

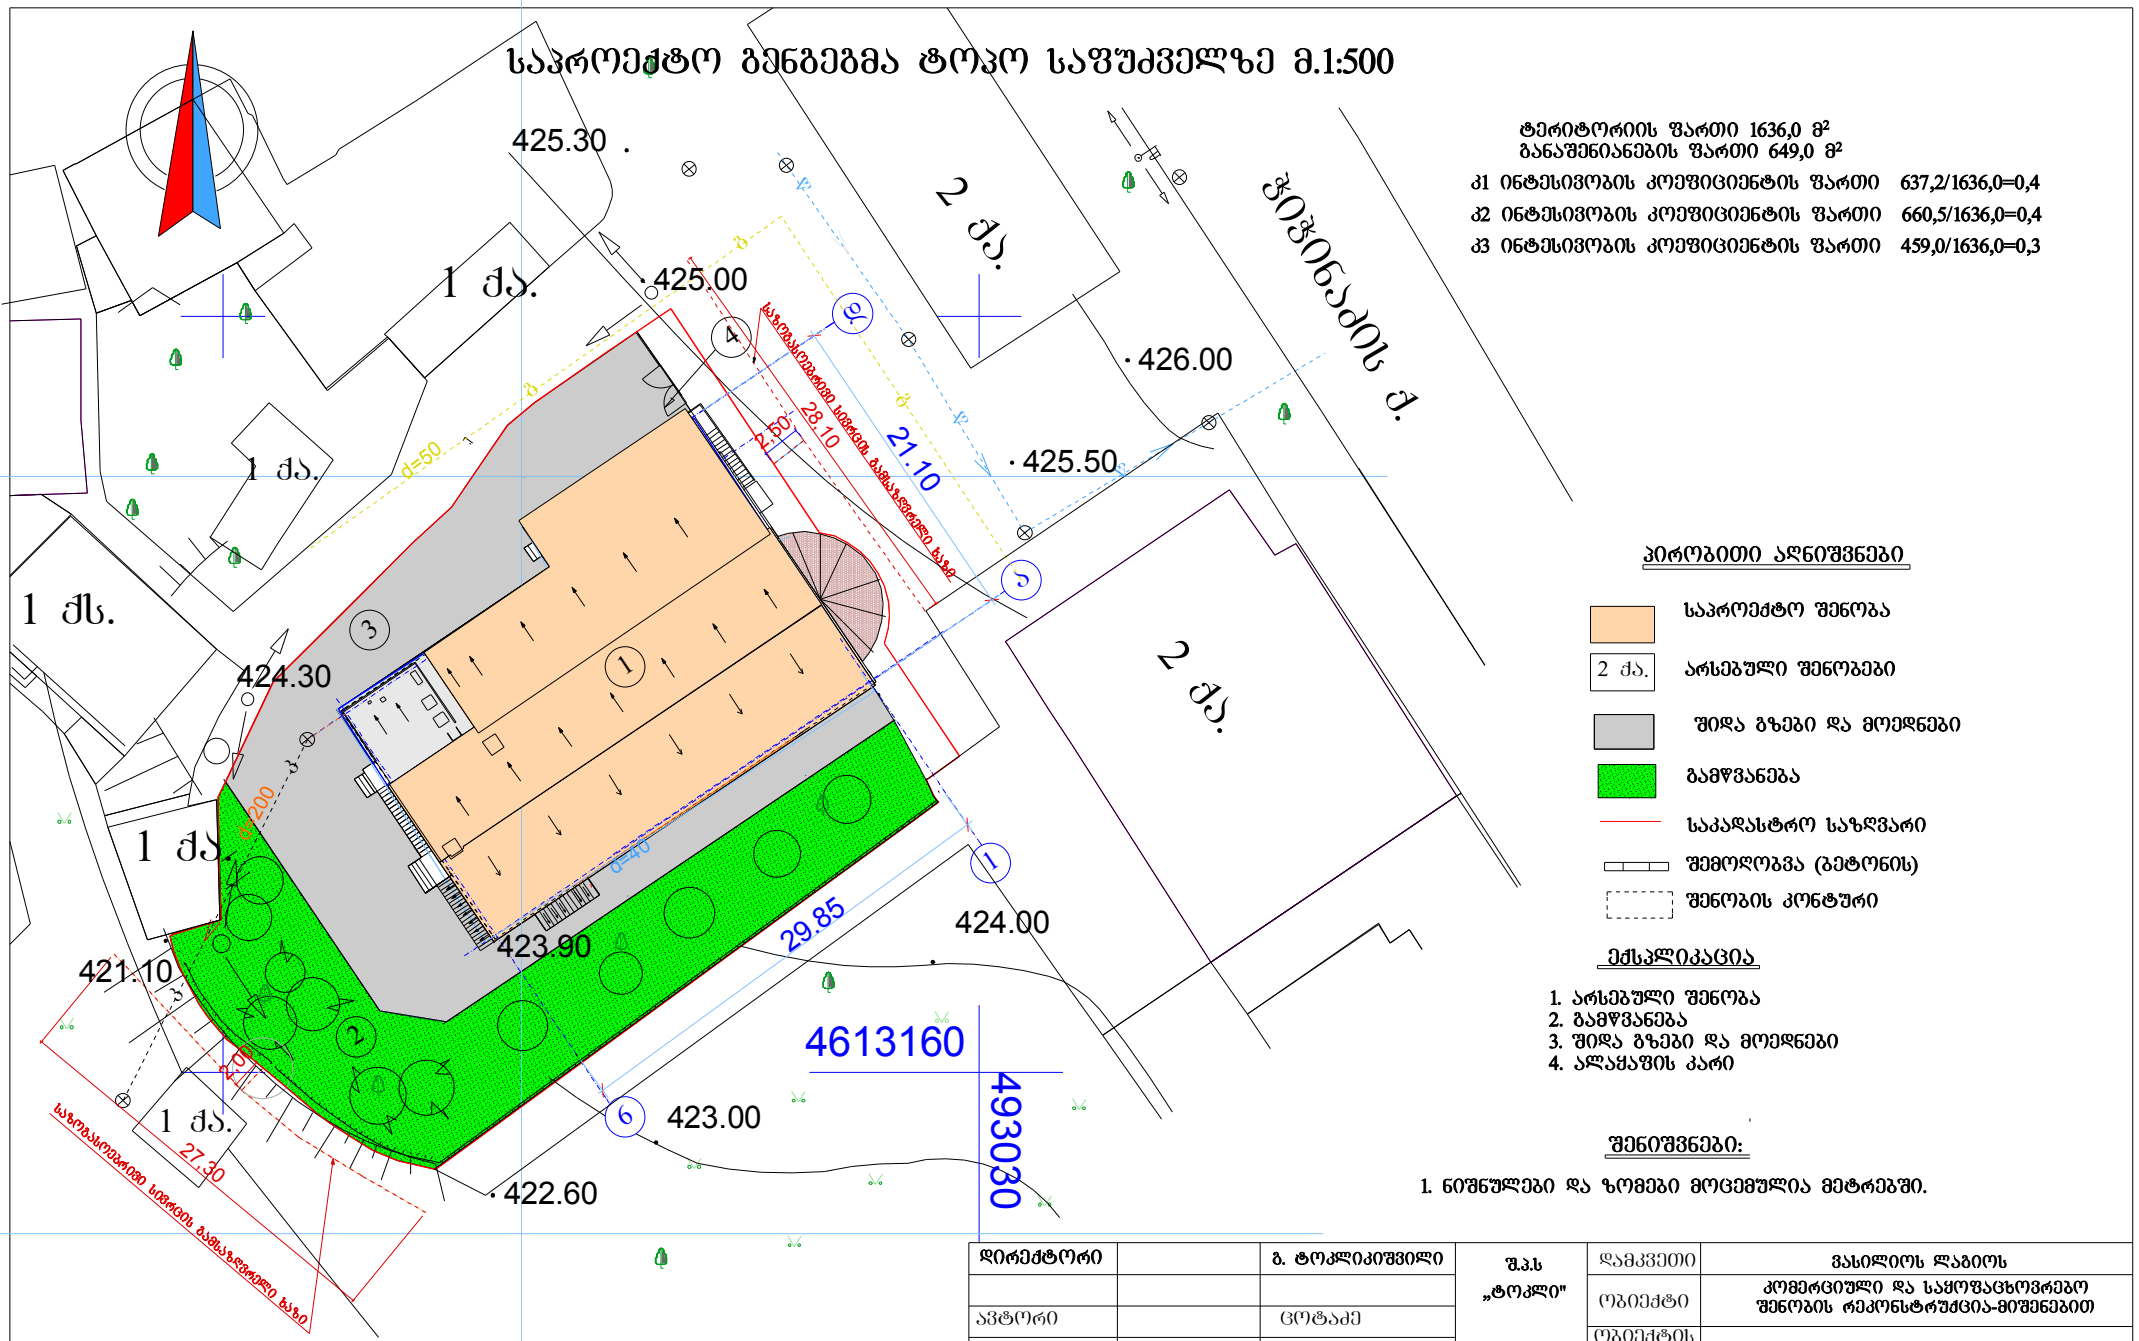

ტერიტორიის ფართი 1636,0 მ²
განაშენიანების ფართი 649,0 მ²

კ1 ინტენსივობის კოეფიციენტის ფართი 637,2/1636,0=0,4
კ2 ინტენსივობის კოეფიციენტის ფართი 660,5/1636,0=0,4
კ3 ინტენსივობის კოეფიციენტის ფართი 459,0/1636,0=0,3

პირობითი აღნიშვნები

- საპროექტო შენობა
- 2 ქს. არსებული შენობები
- შიდა გზები და მოედნები
- გამწვანება
- საკადასტრო საზღვარი
- შემოღობვა (ბეტონის)
- შენობის კონტური

ექსპლიკაცია

1. არსებული შენობა
2. გამწვანება
3. შიდა გზები და მოედნები
4. ალაყაფის კარი

შენიშვნები:

1. ნიშნულები და ზომები მოცემულია მეტრებში.

დირექტორი		გ. ტოკლიკიშვილი	შპს „ტოკლი"	დამკვეთი	ვასილიოს ლაგიოს
				ობიექტი	კომერციული და საყოფაცხოვრებო შენობის რეკონსტრუქცია-მიშენებით
ავტორი		ცოტაძე			
შესრულა		ცოტაძე	599.78.38.64	ობიექტის მისამართი	ქ.თბილისი, ზიზინაძის ქუჩა №6
შეამოწმა		ვ. ტოკლიკიშვილი	ნაწილი: არქიტექტურა		თარიღი: 02.05.2012
			საპროექტო გენგეგმა ტოპო საწუძველზე		ლიტ. შეკრ. რაოდ. მასშტ.
					ტ.გ ას-3 26 1:500