
არსებული ჭრილი 1-1 მ. 1:100

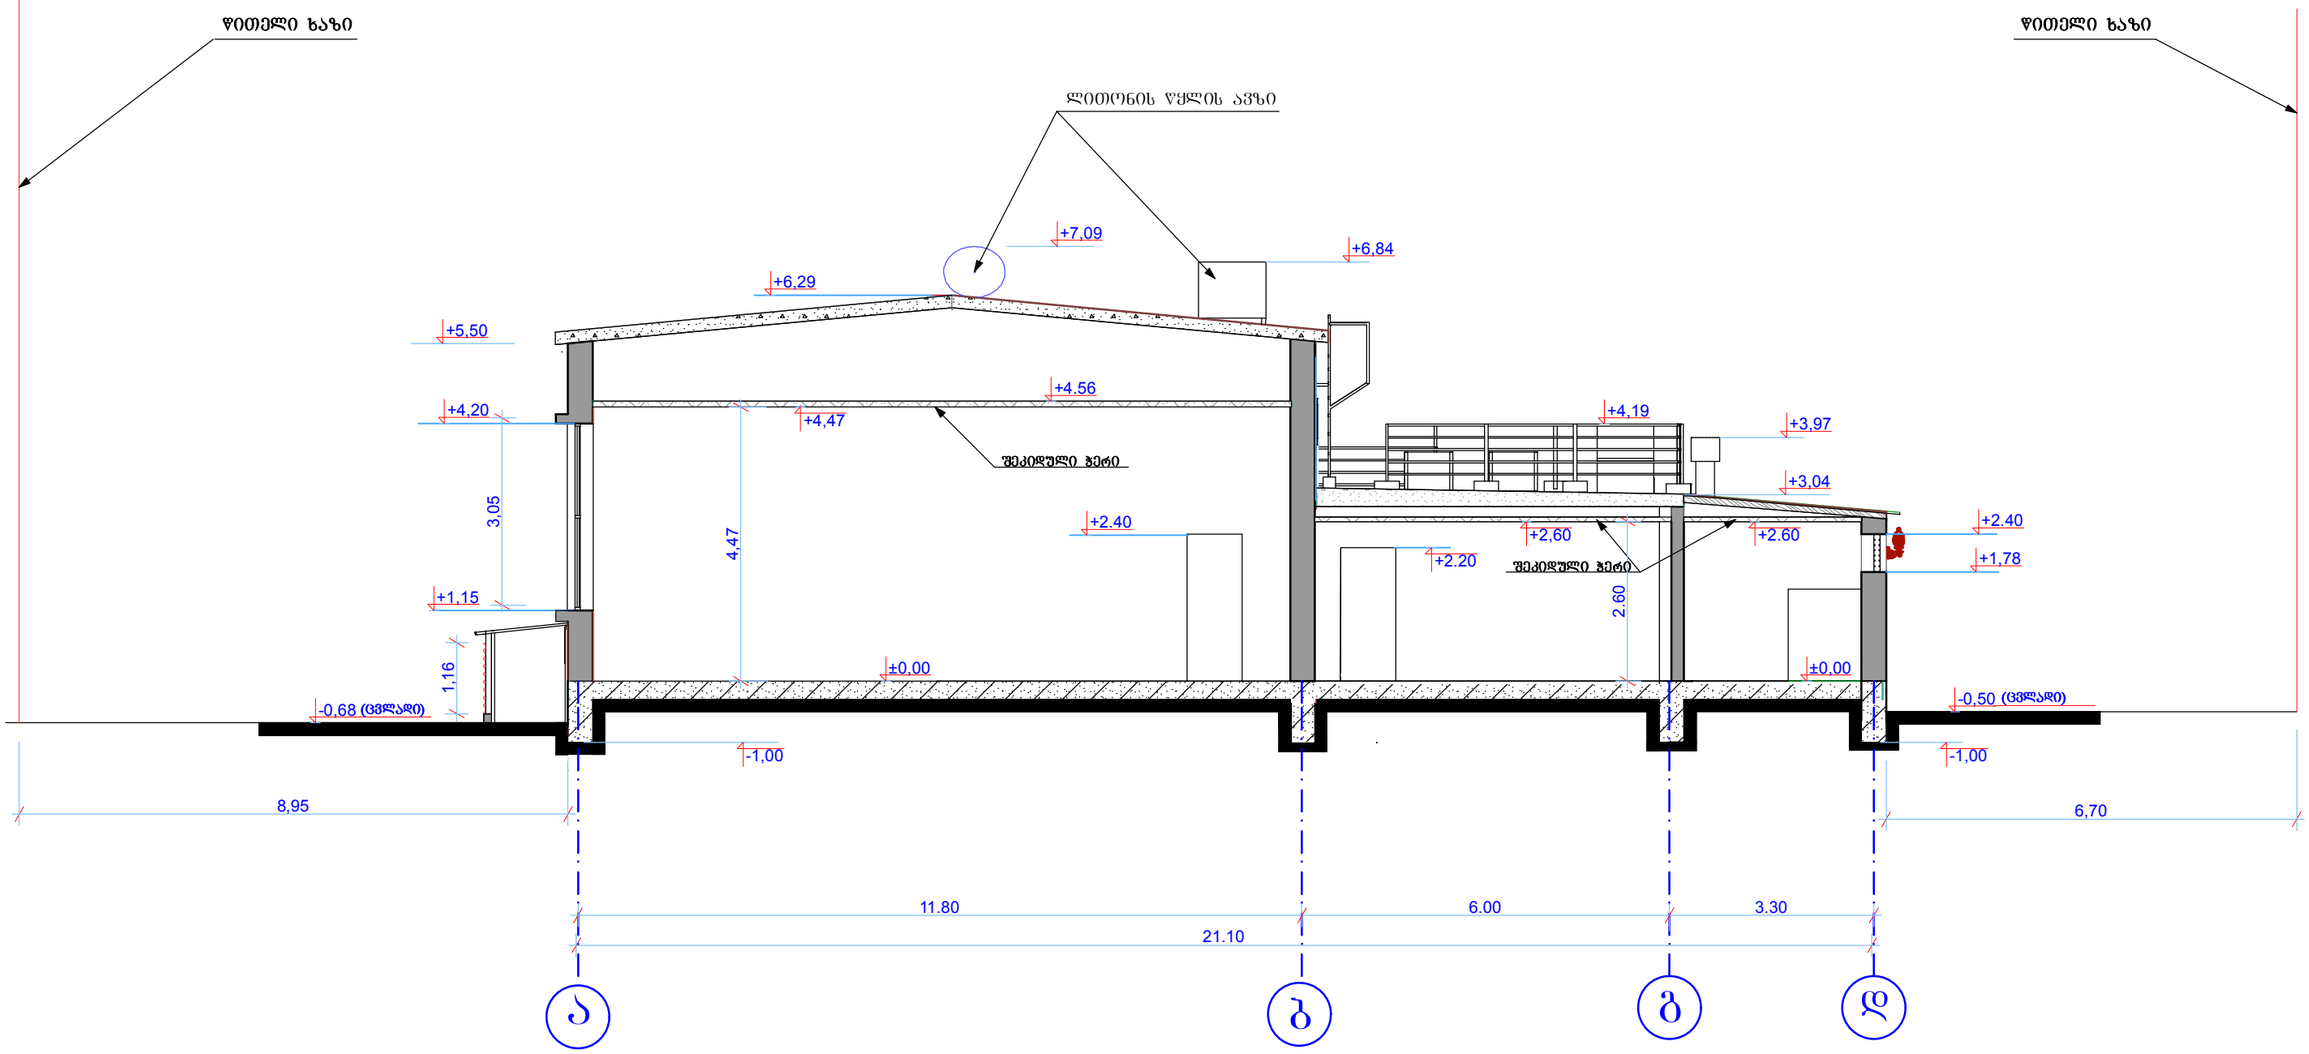


შენიშვნა:

1. ნიშნულები და ზომები მოცემულია მეტრებში

დირექტორი		ბ. ტოკლიკიშვილი	შ.პ.ს „ტოკლი"	დამკვეთი	ვასილიოს ლაგიოს
				საპრ. ობიექტი	კომერციული და საყოფაცხოვრებო შენობის რეკონსტრუქცია მიშენება-დაშენება
ავტორი		ცოტაძე	599.78.38.64	ობიექტის მისამართი	ქ.ბათილისი, ჯიბინაძის ქუჩა №6
არქიტექტორი		ცოტაძე			
შესამოწმა		ბ. ტოკლიკიშვილი	ნაწილი: არქიტექტურა		თარიღი: 25.02.2015
			არსებული ჭრილი 1-1		ლიტ. | შურც. | რაოდ. | მასშტ.
					ტ.მ | | | 1:100

საპროექტო ჭრილი 1-1 მ. 1:100

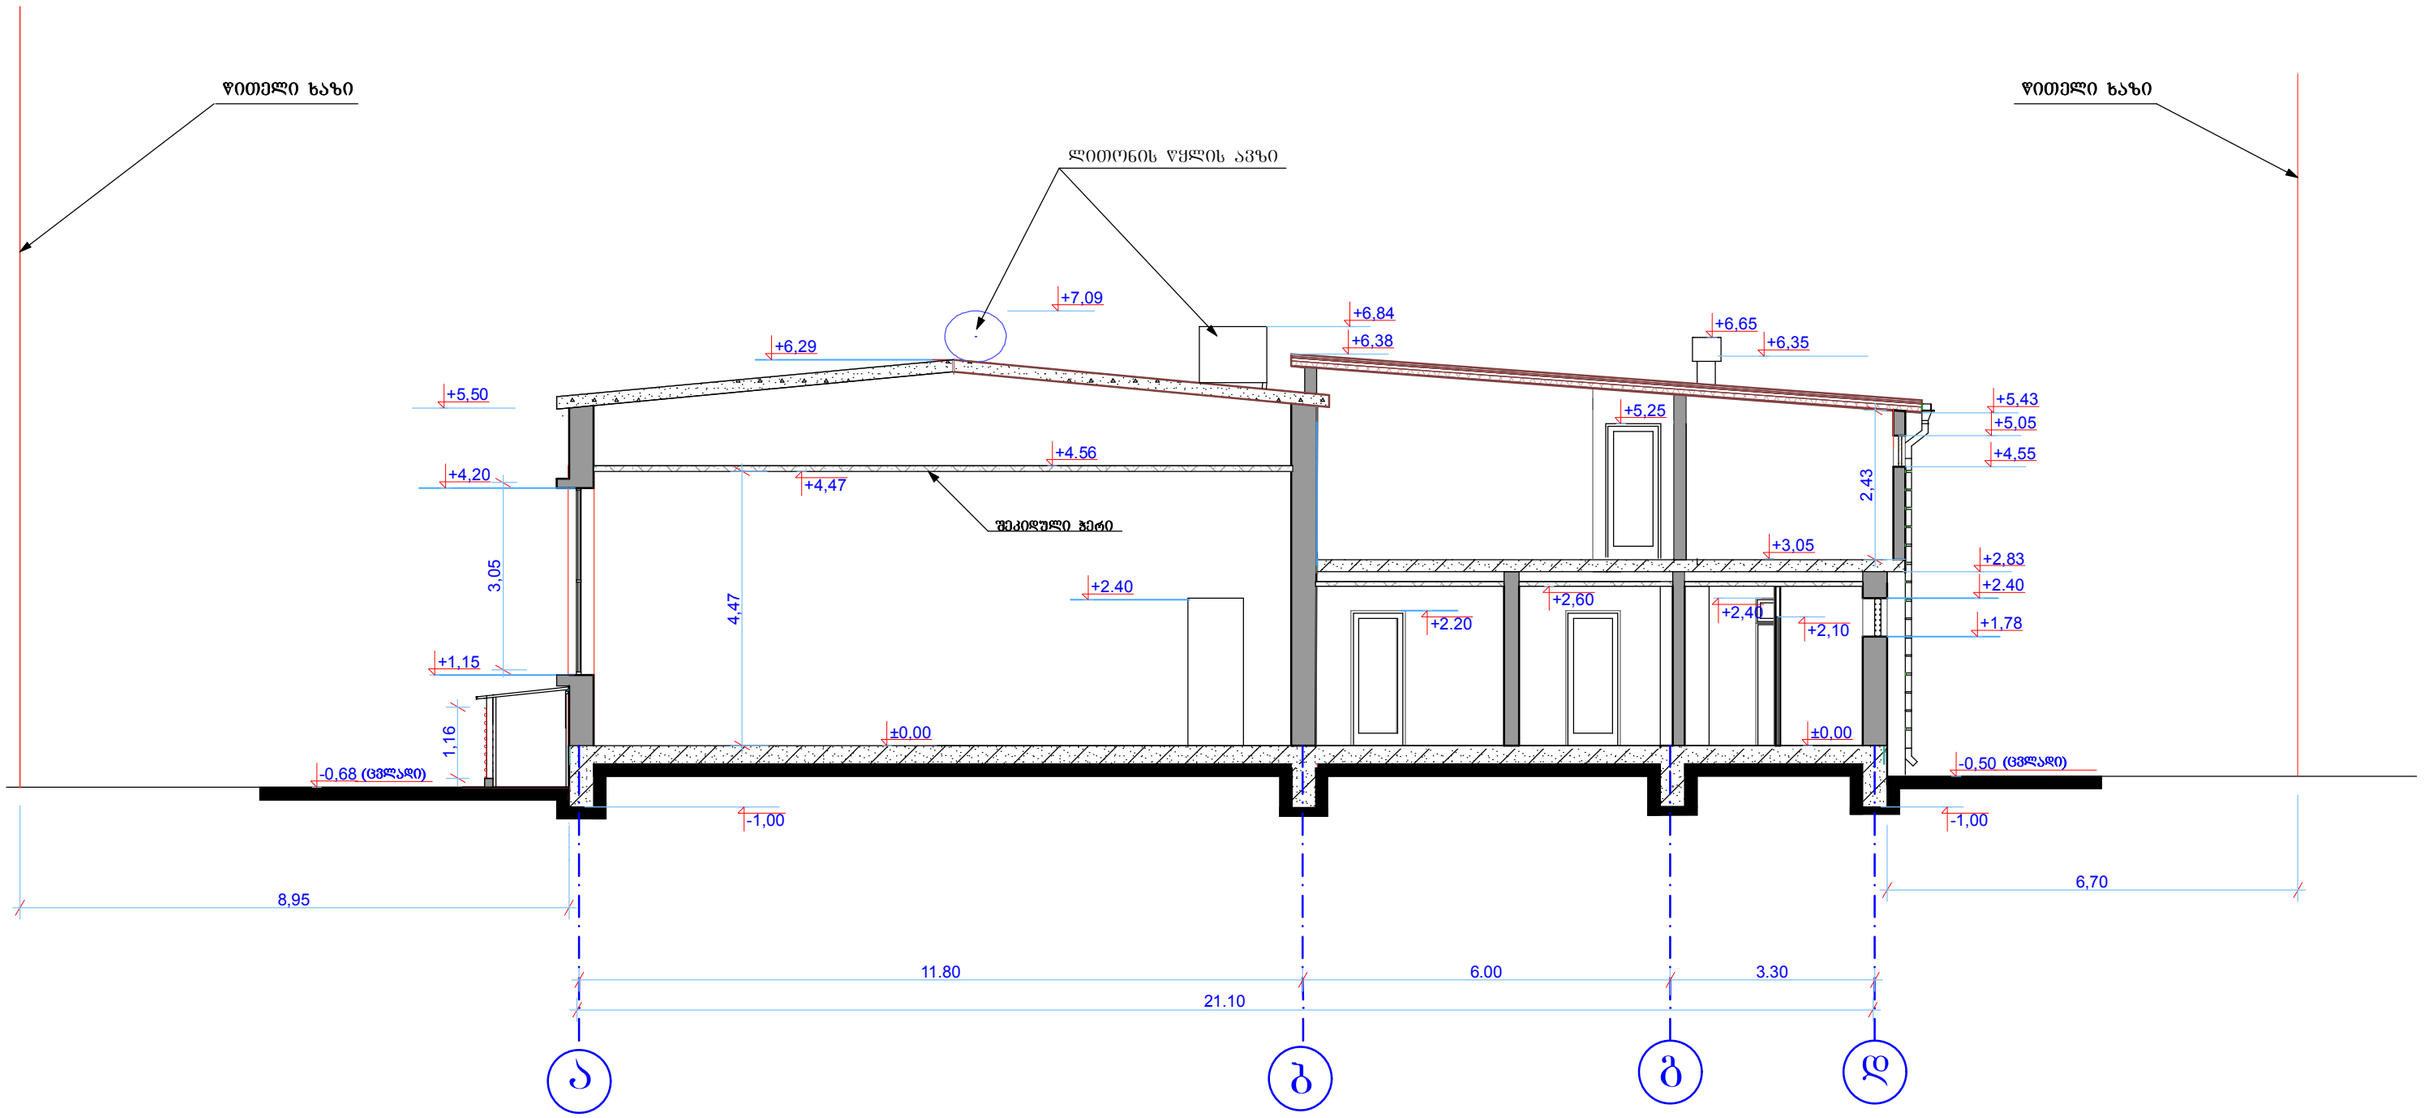


შენიშვნა:

1. ნიშნულები და ზომები მოცემულია მეტრებში

დირექტორი		გ. ტოკლიკოშვილი	შ.პ.ს „ტოკლი" 599.78.38.64	დამკვეთი	ვასილიოს ლაგიოს
				საპრ. ობიექტი	კომერციული და საყოფაცხოვრებო შენობის რეკონსტრუქცია მოშენება-დაშენება
ავტორი		ცოტაძე		ობიექტის მისამართი	ქ.ბათუმი, ჰიპინაძის ქუჩა №6
არქიტექტორი		ცოტაძე			
შეამოწმა		ვ. ტოკლიკოშვილი	ნაწილი: არქიტექტურა		თარიღი: 25.02.2015
			საპროექტო ჭრილი 1-1	ლიტ.	შურც.	რაოდ.	მასშტ.
				ტ.ჭ			1:100

არსებული ჭრილი 2-2 მ. 1:100

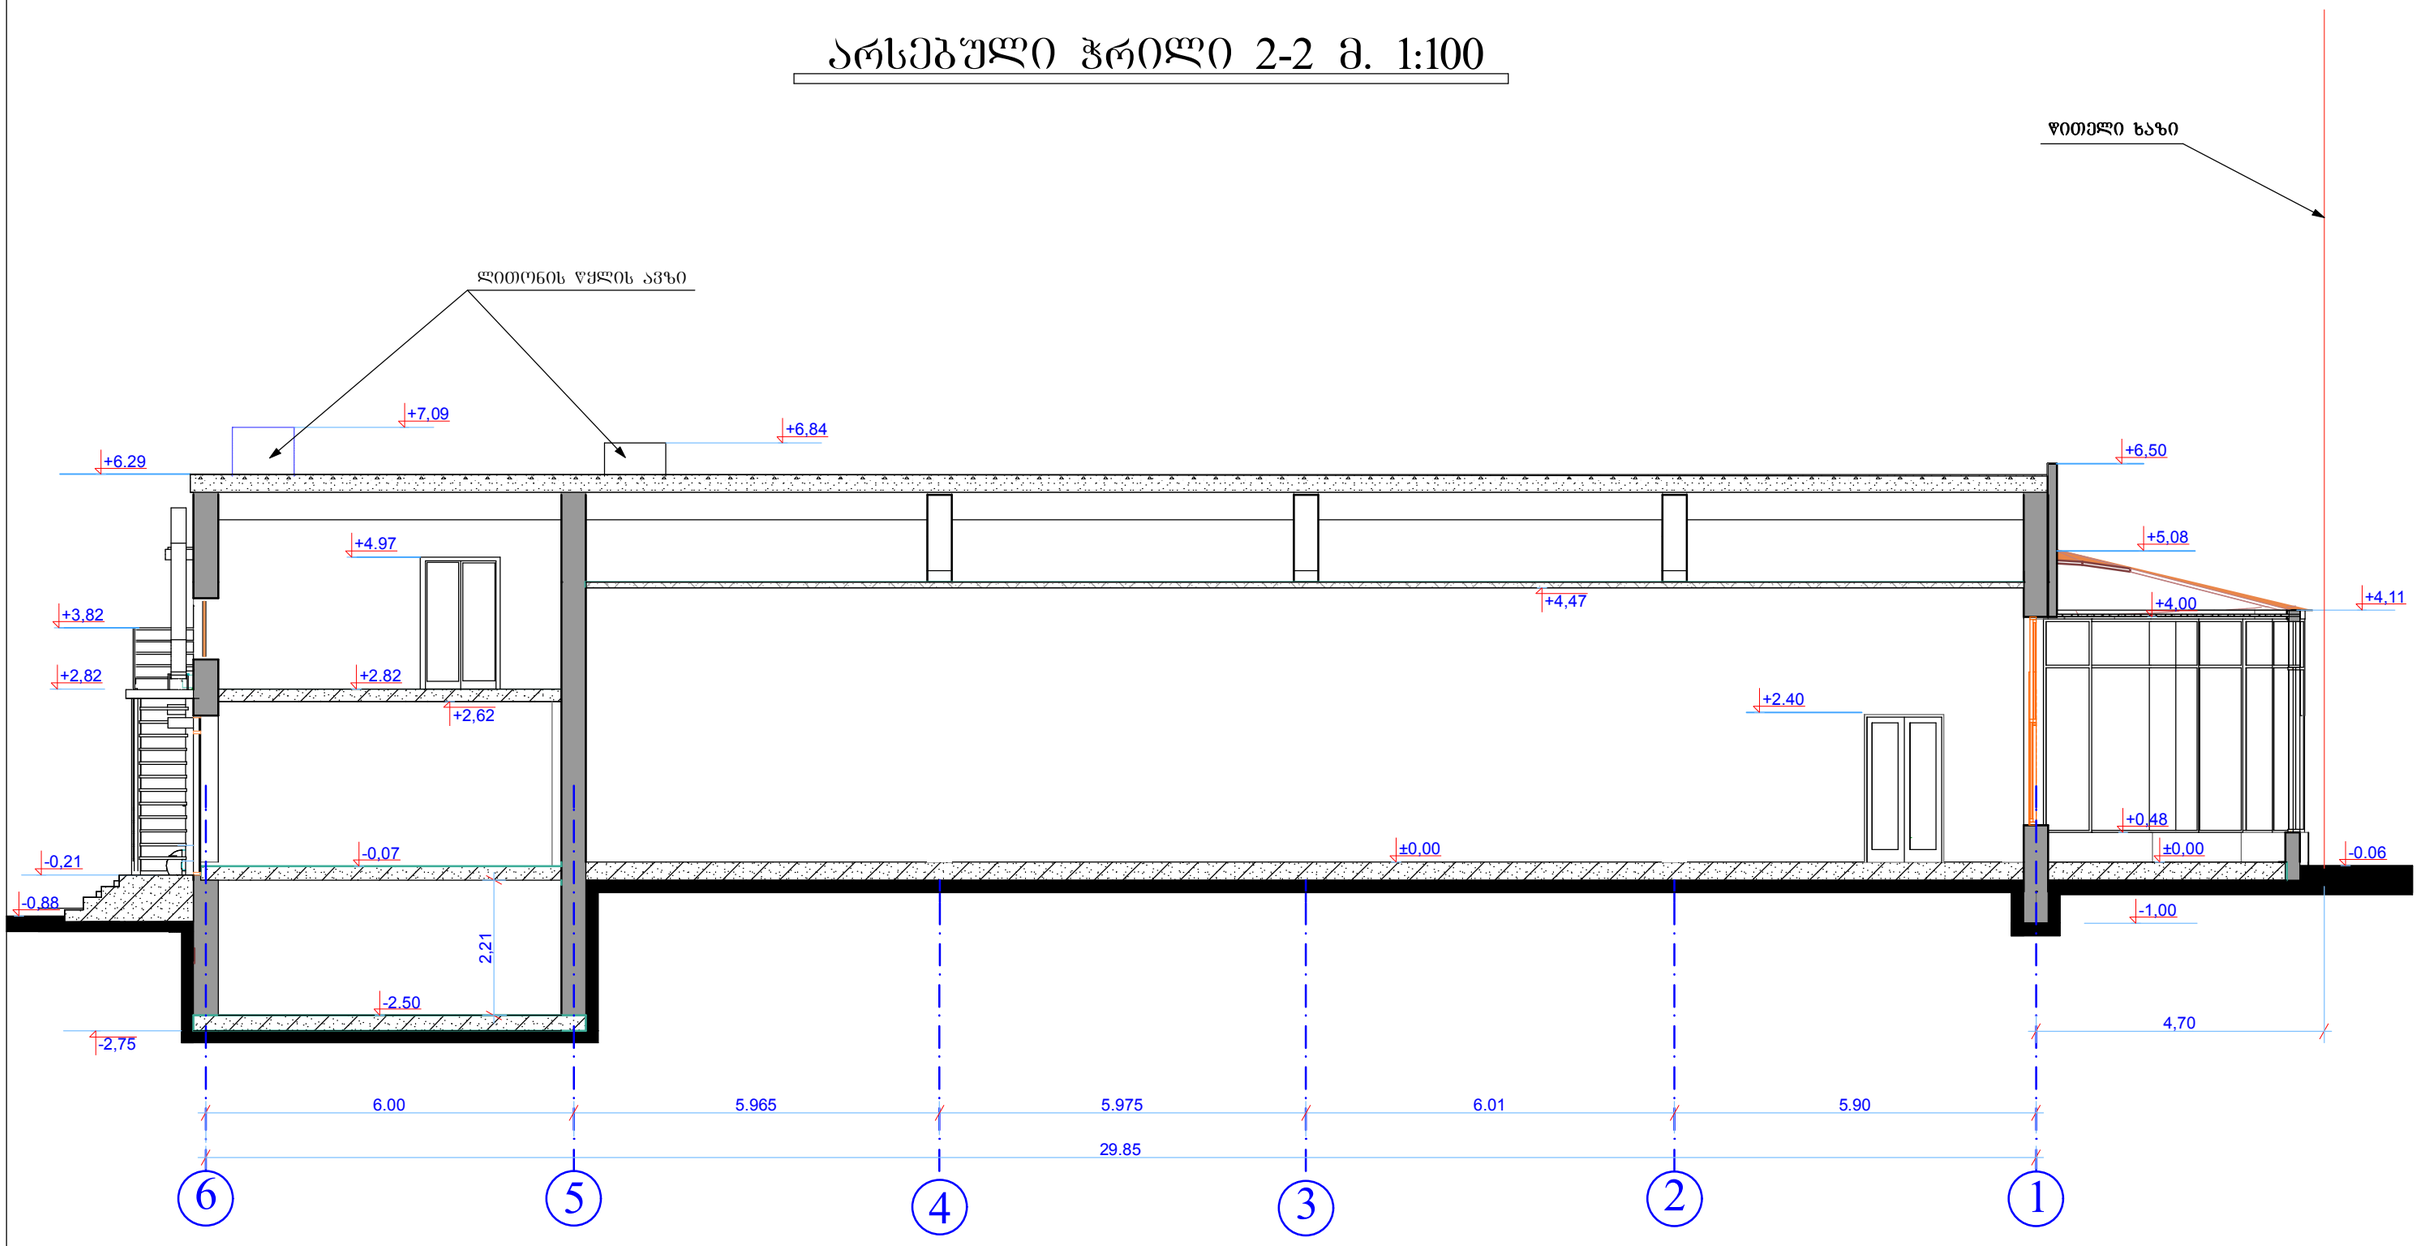


შენიშვნა:

1. ნიშნულები და ზომები მოცემულია მეტრებში

დირექტორი		გ. ტოკლიკიშვილი	შ.პ.ს „ტოკლი"	დამკვეთი	ვასილიოს ლაგიოს
				საპრ. ობიექტი	კომერციული და საყოფაცხოვრებო შენობის რეკონსტრუქცია მიშენება-დაშენება
ავტორი		ცოტაძე	599.78.38.64	ობიექტის მისამართი	ქ. ბილისი, ჰიბინაძის ქუჩა №6
არქიტექტორი		ცოტაძე			
შეამოწმა		გ. ტოკლიკიშვილი	ნაწილი: არქიტექტურა		თარიღი: 25.02.2015
			არსებული ჭრილი 2-2		ლიტ. / შურც.რაოდ. / მასშტ.
					ტ.მ / / 1:100

საპროექტო ჭრილი 2-2 მ. 1:100

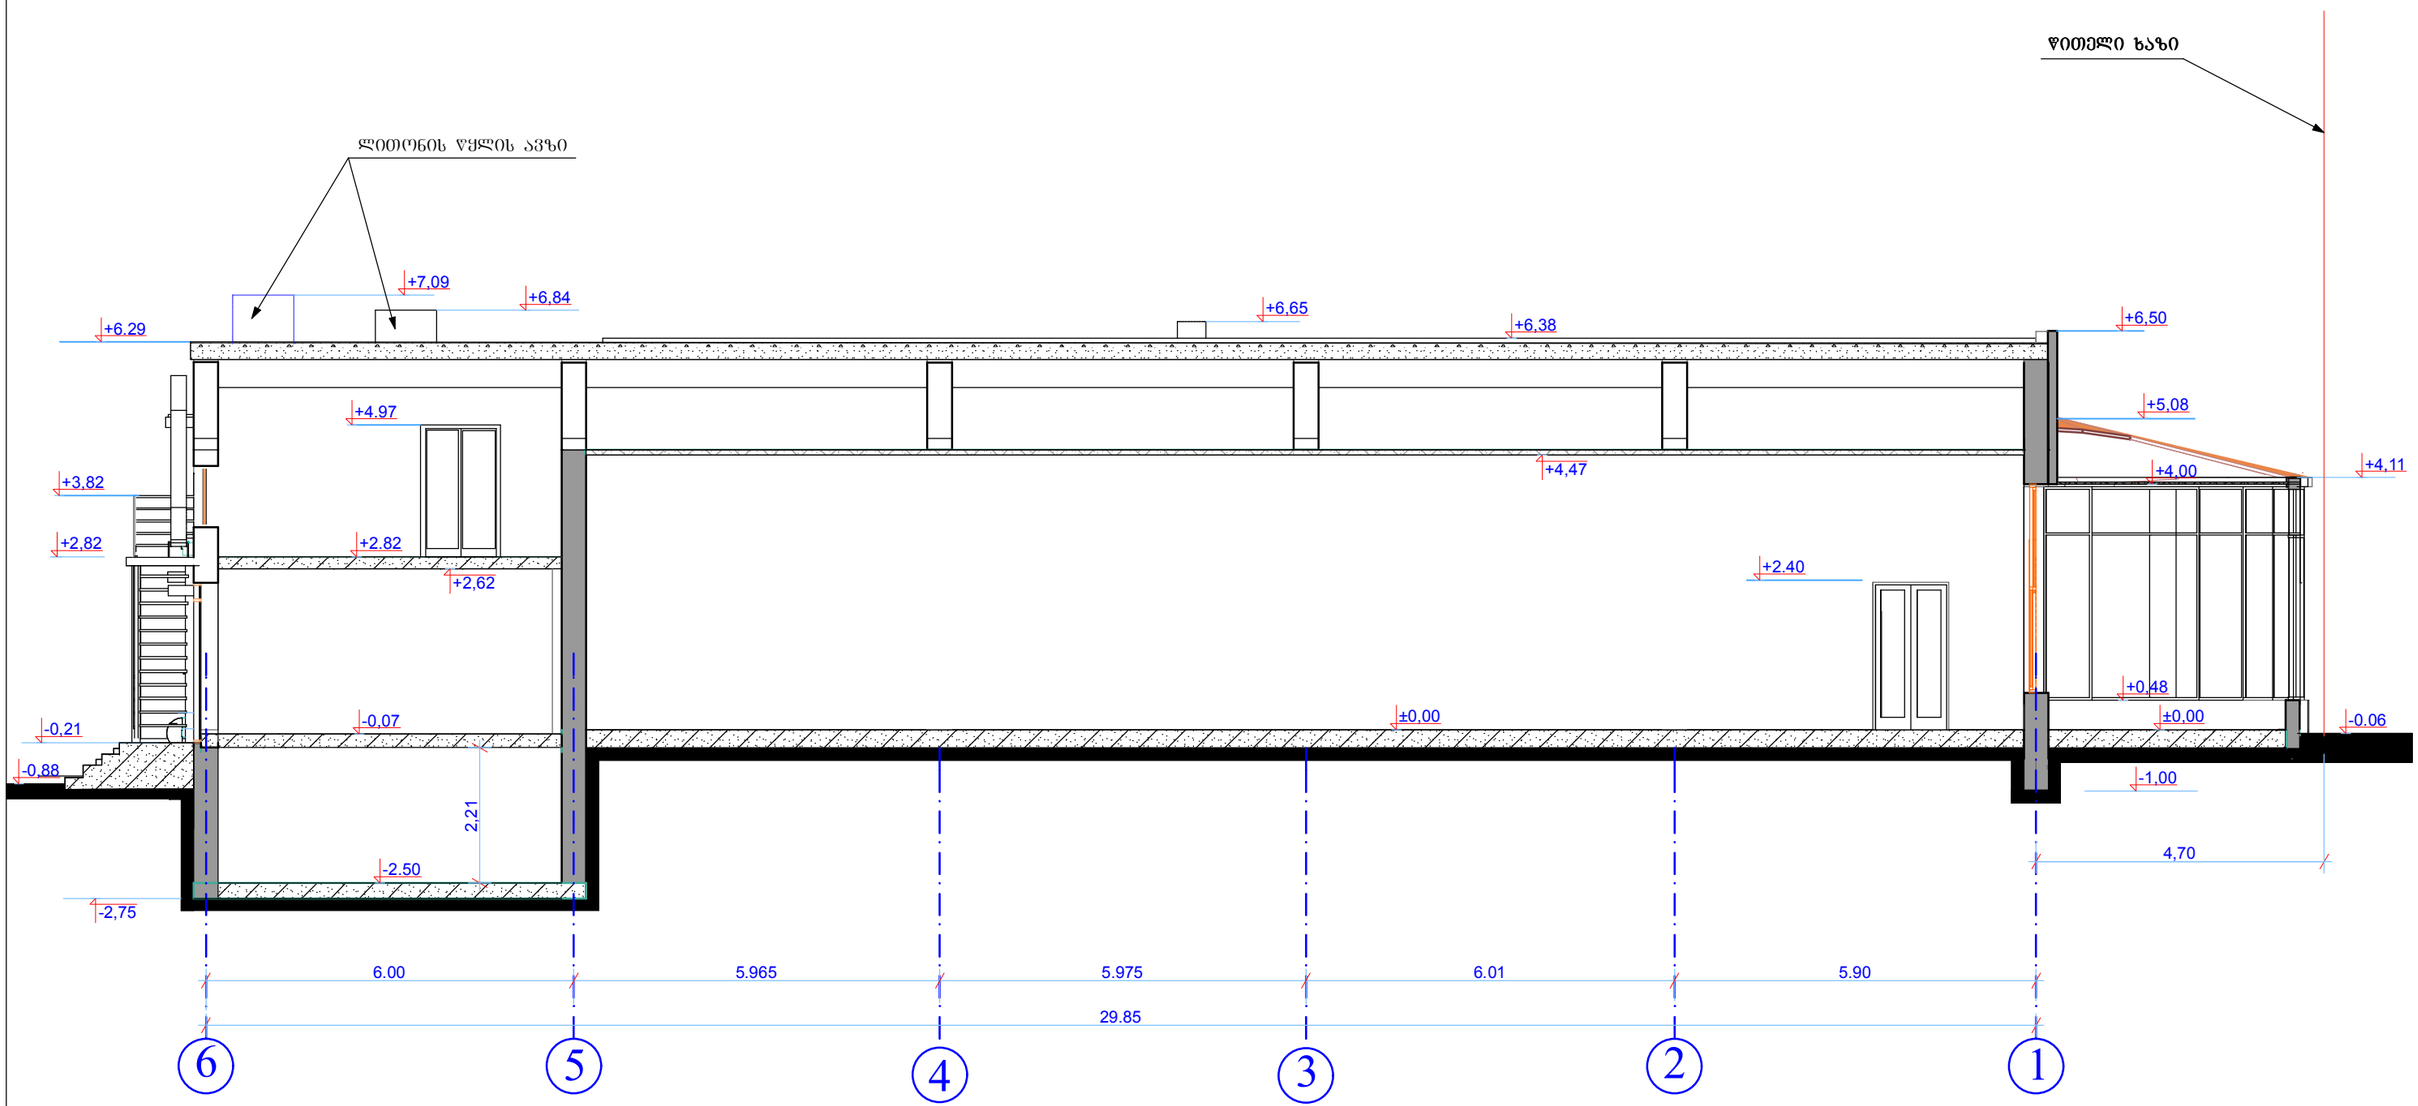


შენიშვნა:

1. ნიშნულები და ზომები მოცემულია მეტრებში

დირექტორი		გ. ტოკლიკიშვილი	შ.პ.ს „ტოკლი" 599.78.38.64	დამკვეთი	ვასილიოს ლაგიოს
				საპრ. ობიექტი	კომერციული და საყოფაცხოვრებო შენობის რეკონსტრუქცია მოშენება-დაშენება
ავტორი		ცოტაძე		ობიექტის მისამართი	ქ. ბილისი, ვიჯინაძის ქუჩა №6
არქიტექტორი		ცოტაძე			
შესამოწმა		ვ. ტოკლიკიშვილი	ნაწილი: არქიტექტურა		თარიღი: 25.02.2015
			საპროექტო ჭრილი 2-2		ლიტ. / შურც. / რაოდ. / მასშტ.
					ტ.ვ / / / 1:100

არსებული ჭრილი 3-3 მ. 1:100

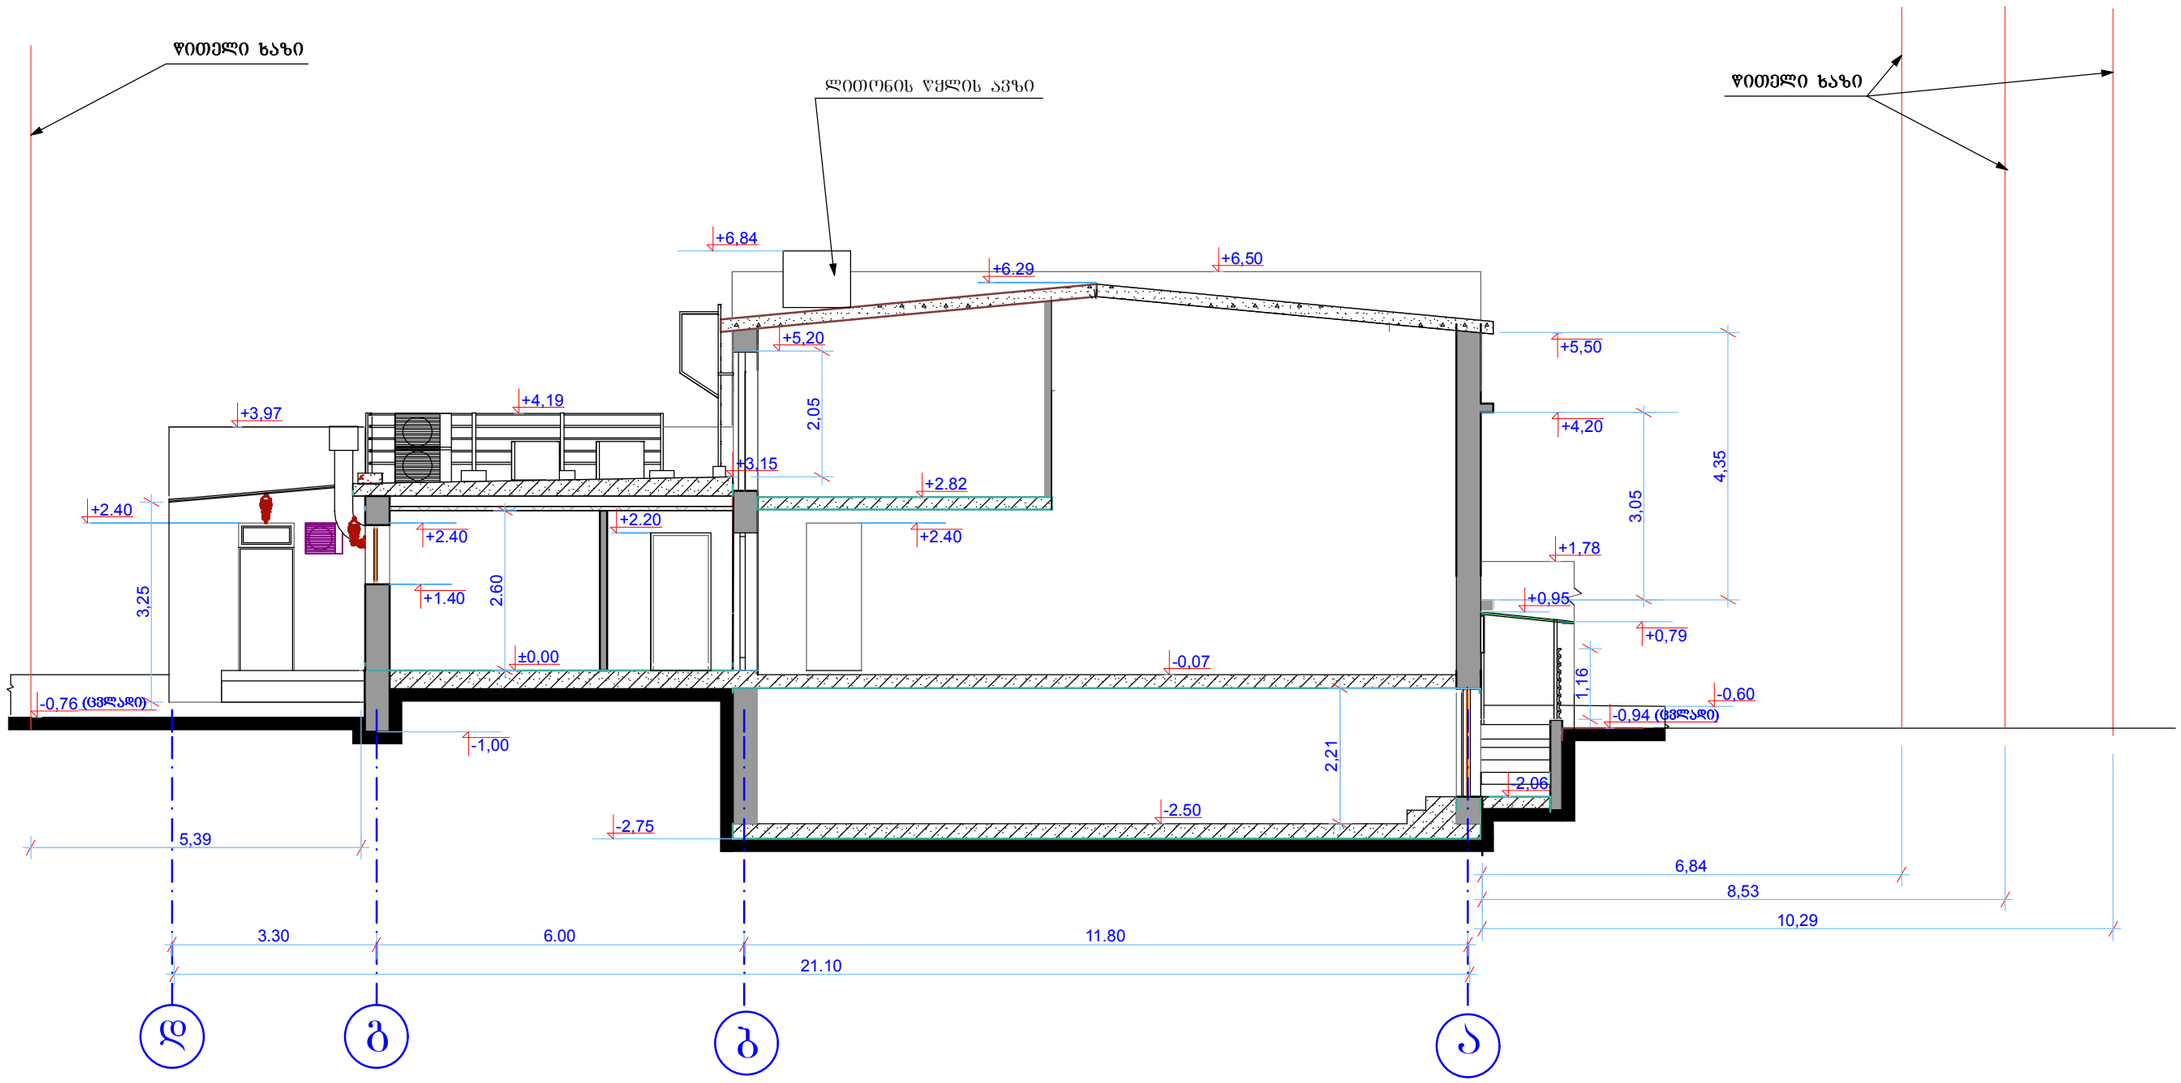


შენიშვნა:

1. ნიშნულები და ზომები მოცემულია მეტრებში

დირექტორი		გ. ტოკლიკიშვილი	შ.პ.ს „ტოკლი" 599.78.38.64	დამკვეთი	ვასილიოს ლაგიოს
				საპრ. ობიექტი	ქომერციული და საყოფაცხოვრებო შენობის რეკონსტრუქცია მიშენება-დაშენება
ავტორი		ცოტაძე		ობიექტის მისამართი	ქ. ბილისი, ჰიპინაძის ქუჩა №6
არქიტექტორი		ცოტაძე			
შესამოწმა		გ. ტოკლიკიშვილი	ნაწილი: არქიტექტურა		თარიღი: 25.02.2015
			არსებული ჭრილი 3-3		ლიტ. ფურც. რაოდ. მასშტ.
					ტ.მ 1:100

საპროექტო ჭრილი 3-3 მ. 1:100

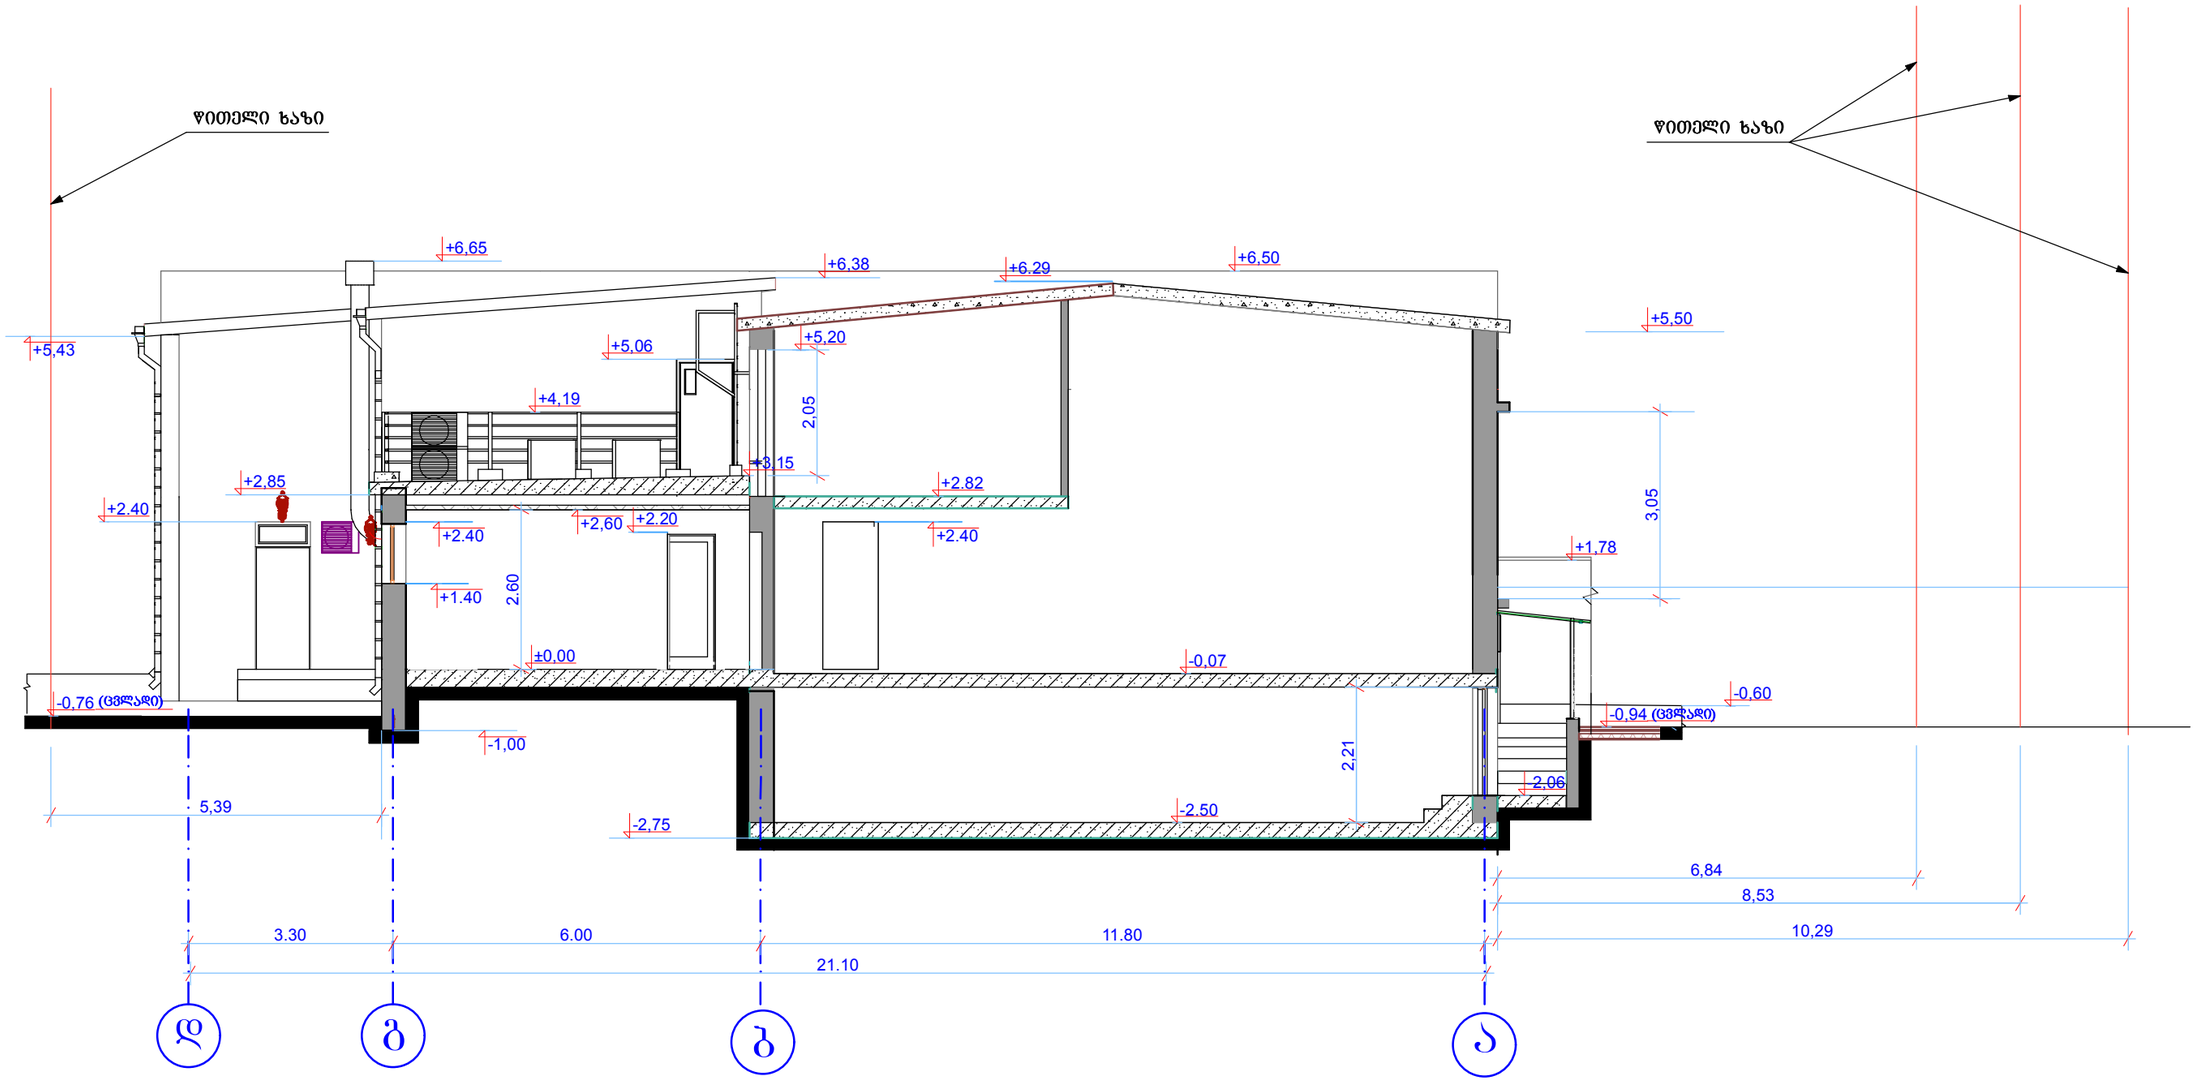

შენიშვნა:

1. ნიშნულები და ზომები მოცემულია მეტრებში

დირექტორი		გ. ტოკლიკიშვილი	შ.პ.ს „ტოკლი" 599.78.38.64	დამკვეთი	ვასილიოს ლაგიოს
				საპრ. ობიექტი	კომერციული და საყოფაცხოვრებო შენობის რეკონსტრუქცია მიშენება-დაშენება
ავტორი		ცოტაძე		ობიექტის მისამართი	ძ. ბილისი, ჰიჰინაძის ქუჩა №6
არქიტექტორი		ცოტაძე			
შეამოწმა		ვ. ტოკლიკიშვილი	ნაწილი: არქიტექტურა		თარიღი: 25.02.2015
			საპროექტო ჭრილი 3-3	ლიტ.	შეკრ.	რაოდ.	მასშტ.
				ტ.მ			1:100