I სართულის გეგმა (არსებული) მ.1:100

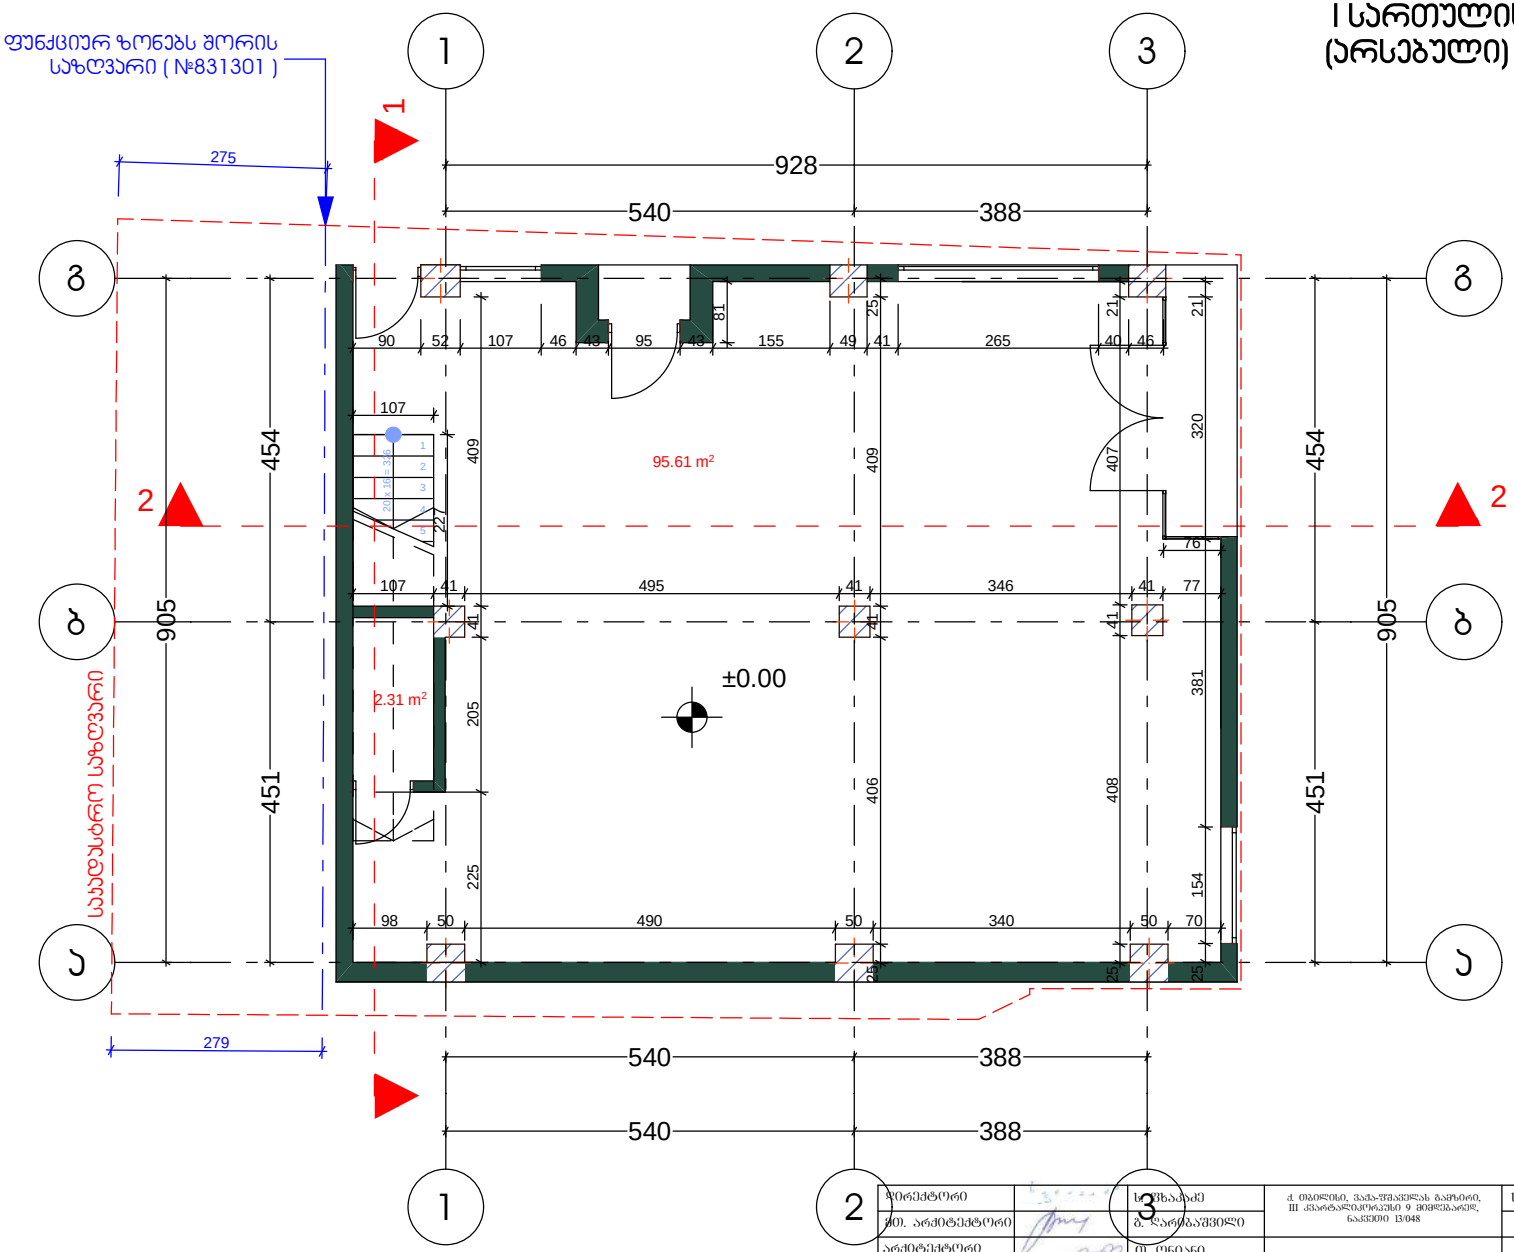

პროექტორი		ს. ჭახაძე	ქ. თბილისი, ვაჟა-ფშაველას გამზირი, III კვარტალი,მოზ.2მის 9 მიწათსარგ. ნაკვეთი 13/048	სტადია	შენრცელი	შენრც.-ბი
მთ. არქიტექტორი		მ. ლარიძეშვილი		მ.პ		
არქიტექტორი		თ. ონიანი	პირველი სართულის გეგმა (არსებული)	ს.ს. "ღი ენდ ბი საქართველო"		
			მასშტაბი 1:100	ზომა A4	თბილისი	2015წ.

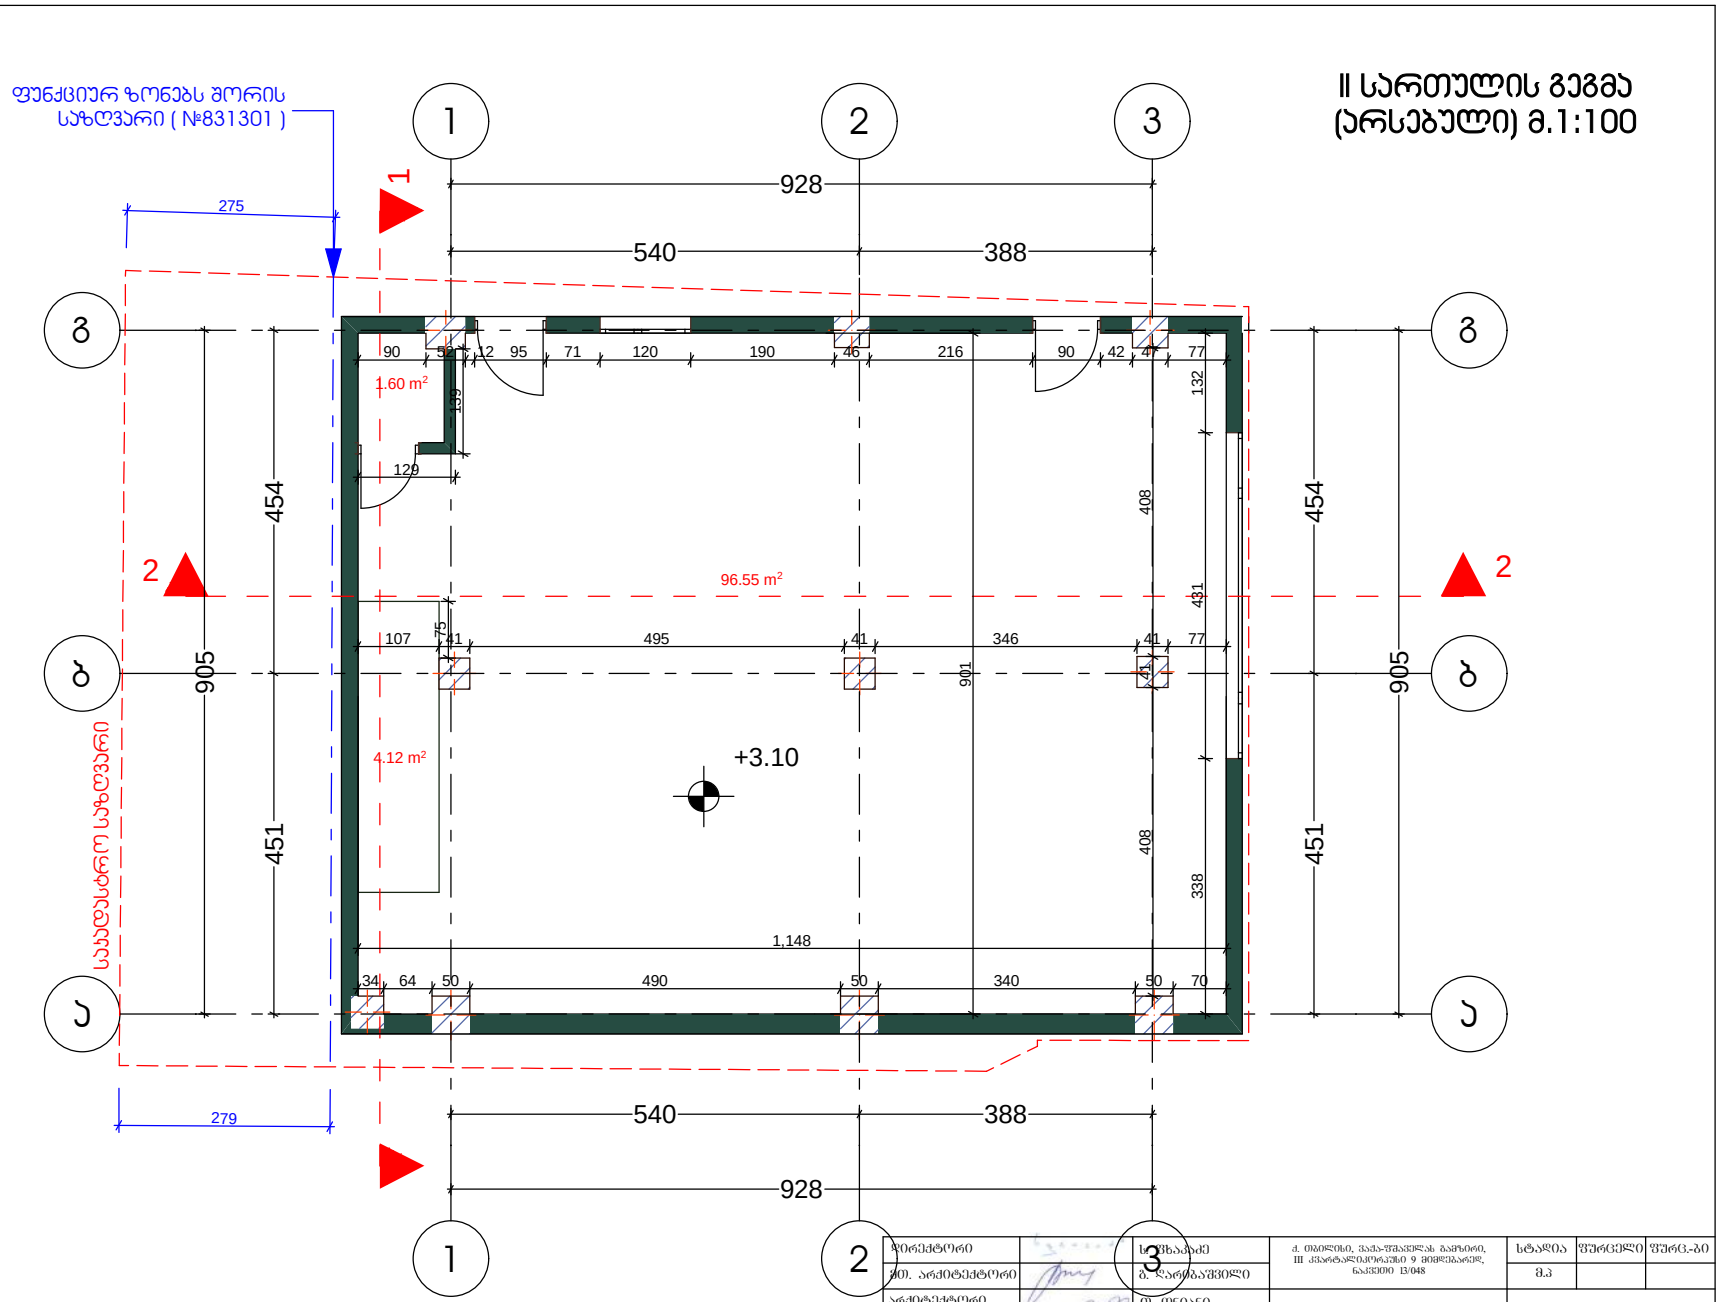

პროექტორი	ს. ჭეიშვილი	ქ. თბილისი, ვაჟა-ფშაველას გამზირი, III კვარტალი, მიწის ნაკვეთი 9 მიწის გამოყენების ნაკვეთი 13/048	სტადია	შენობის	შენობა-ნაგებობა
მთ. არქიტექტორი	ბ. ჯაფარიძე		მ.პ		
არქიტექტორი	თ. ონიანი	მეორე სართულის გეგმა (არსებული)	ს.ს. "ფი ენდ ბი საქართველო"		
			მასშტაბი 1:100	ზომა A4	თბილისი 2015წ.

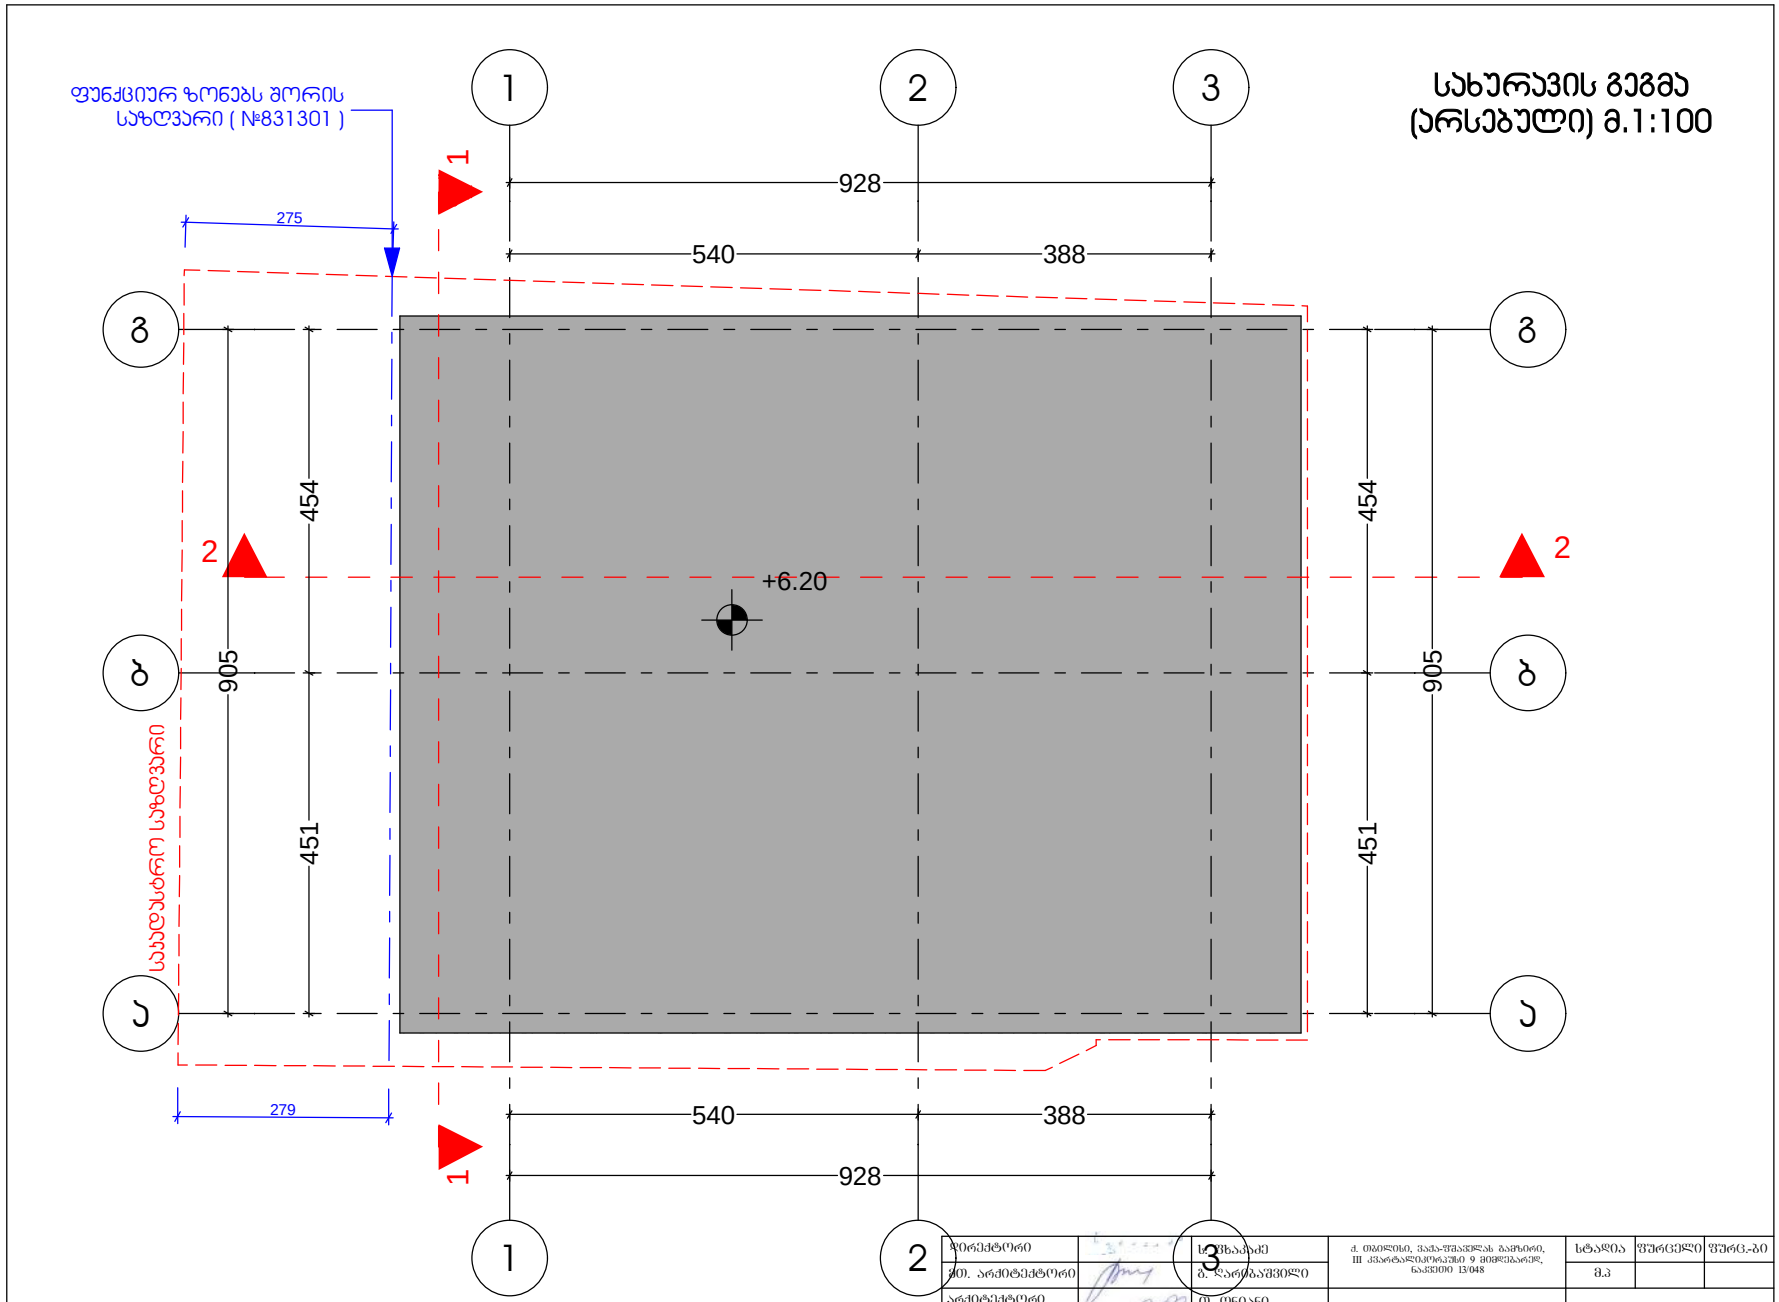

პროექტორი		ს. ფხაკაძე	ქ. თბილისი, გამა-ფშაველას გამზირი, III კვარტალი,მრგვალი 9 მიწნებარეჯ, ნაკვეთი 13/048	სტადია	შენრცელი	შენრც.-ბი
მთ. არქიტექტორი		ზ. ჩარგბაშვილი		მ.პ		
არქიტექტორი		თ. ონიანი	სახურავის გეგმა (არსებული)	ს.ს. "დი ენჯ ბი საქართველო"		
			მასშტაბი 1:100	ზომა A4	თბილისი 2015წ.	

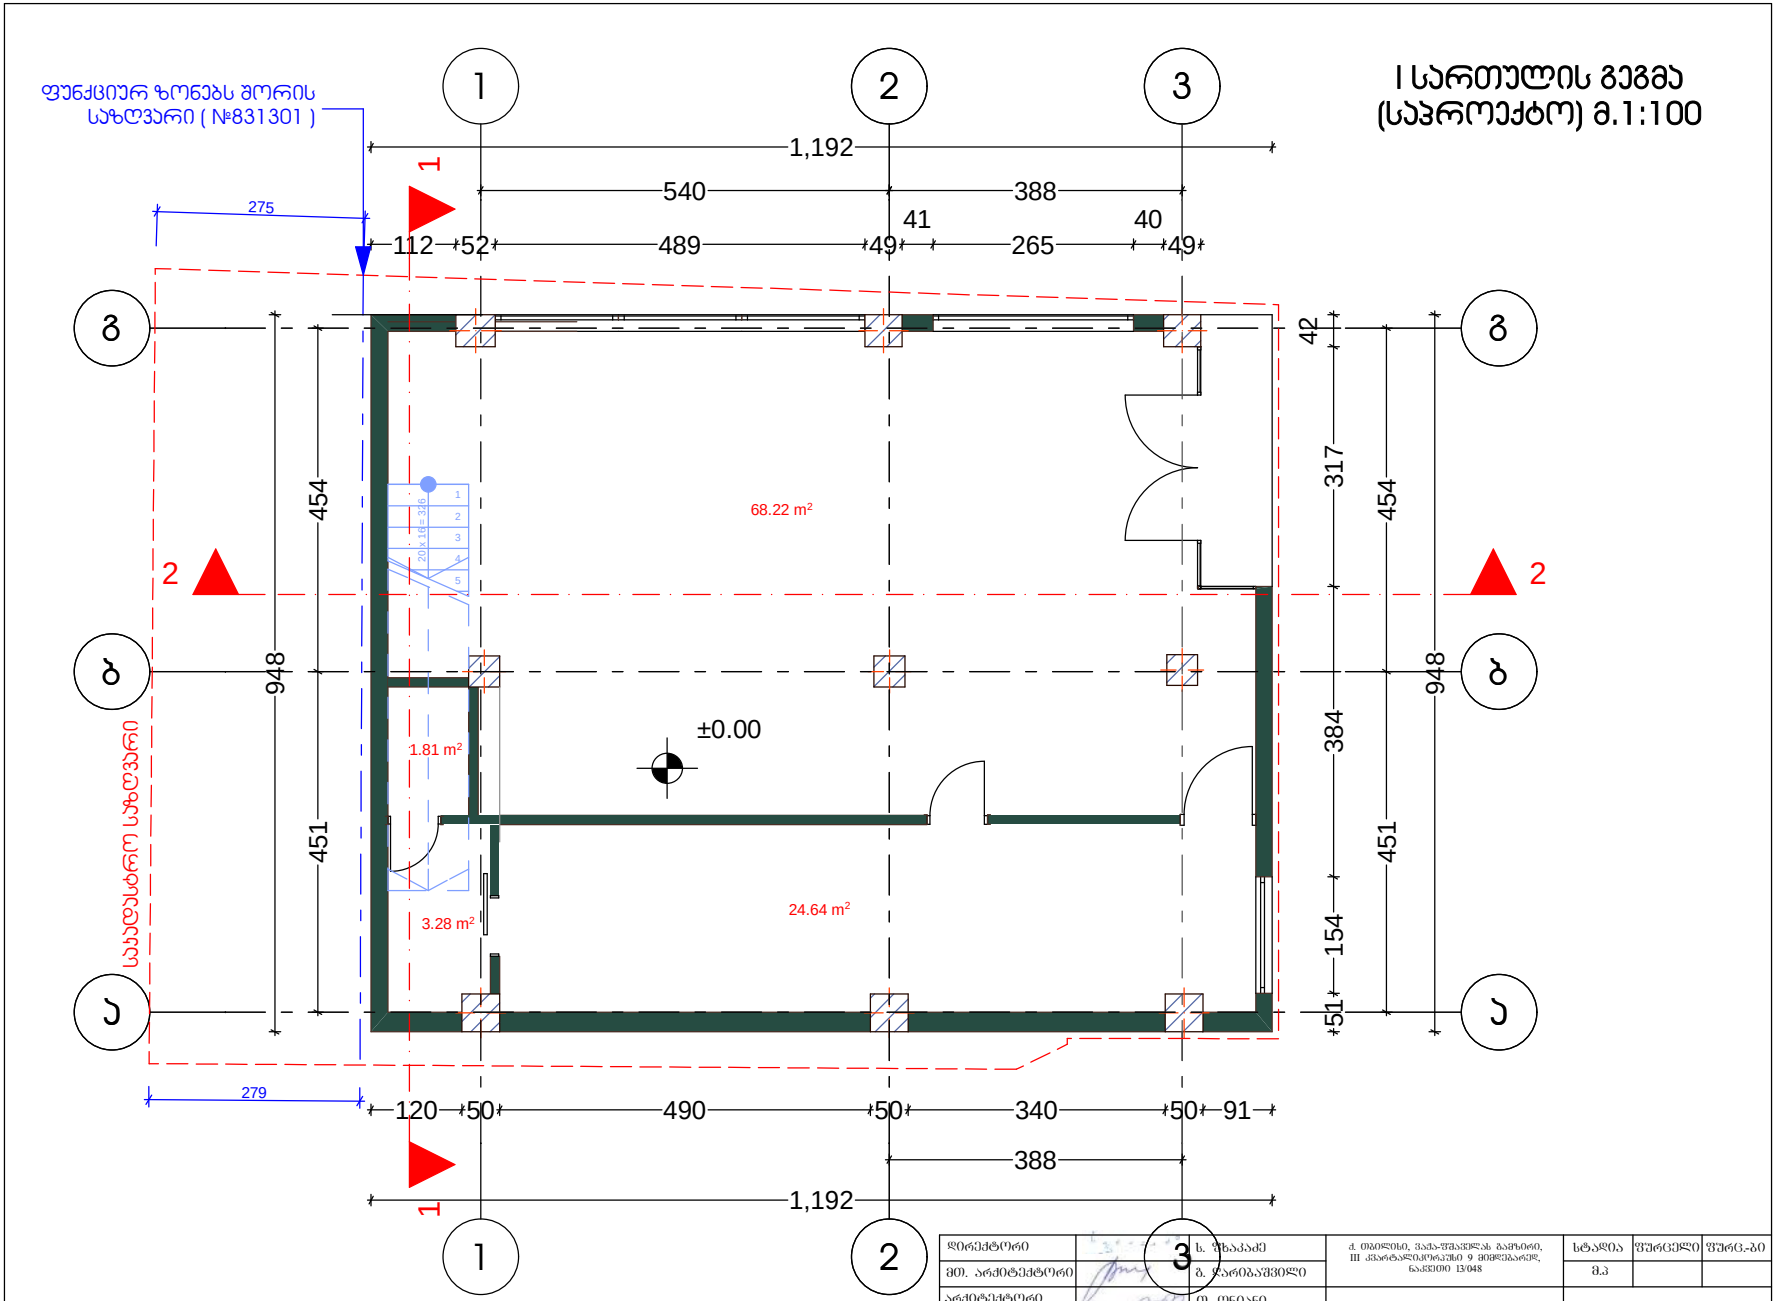
ფუნქციურ ზონებს შორის საზღვარი (№831301)
I სართულის გეგმა (საპროექტო) მ.1:100
1
2
3
1,192
540
388
41
40
112
52
489
49
265
49
275
279
120
50
490
50
340
50
91
388
1,192
42
317
454
384
154
51
948
451
68.22 m²
24.64 m²
1.81 m²
3.28 m²
±0.00
საპროექტო საზღვარი
ა
ბ
გ
20 x 16 = 320
დირექტორი
მთ. არქიტექტორი
არქიტექტორი
ხ. ზახაკაძე
ზ. ყარიბაშვილი
თ. ონიანი
ქ. თბილისი, ვაჟა-ფშაველას გამზირი, III კვარტალი,ნაკვეთი 13/048
პირველი სართულის გეგმა (საპროექტო)
სტადია
მ.პ
ფურცელი
ფურც.-ბი
ს.ს. "დი ენ ჯი ბი საქართველო"
მასშტაბი 1:100
ზომა A4
თბილისი
2015წ.

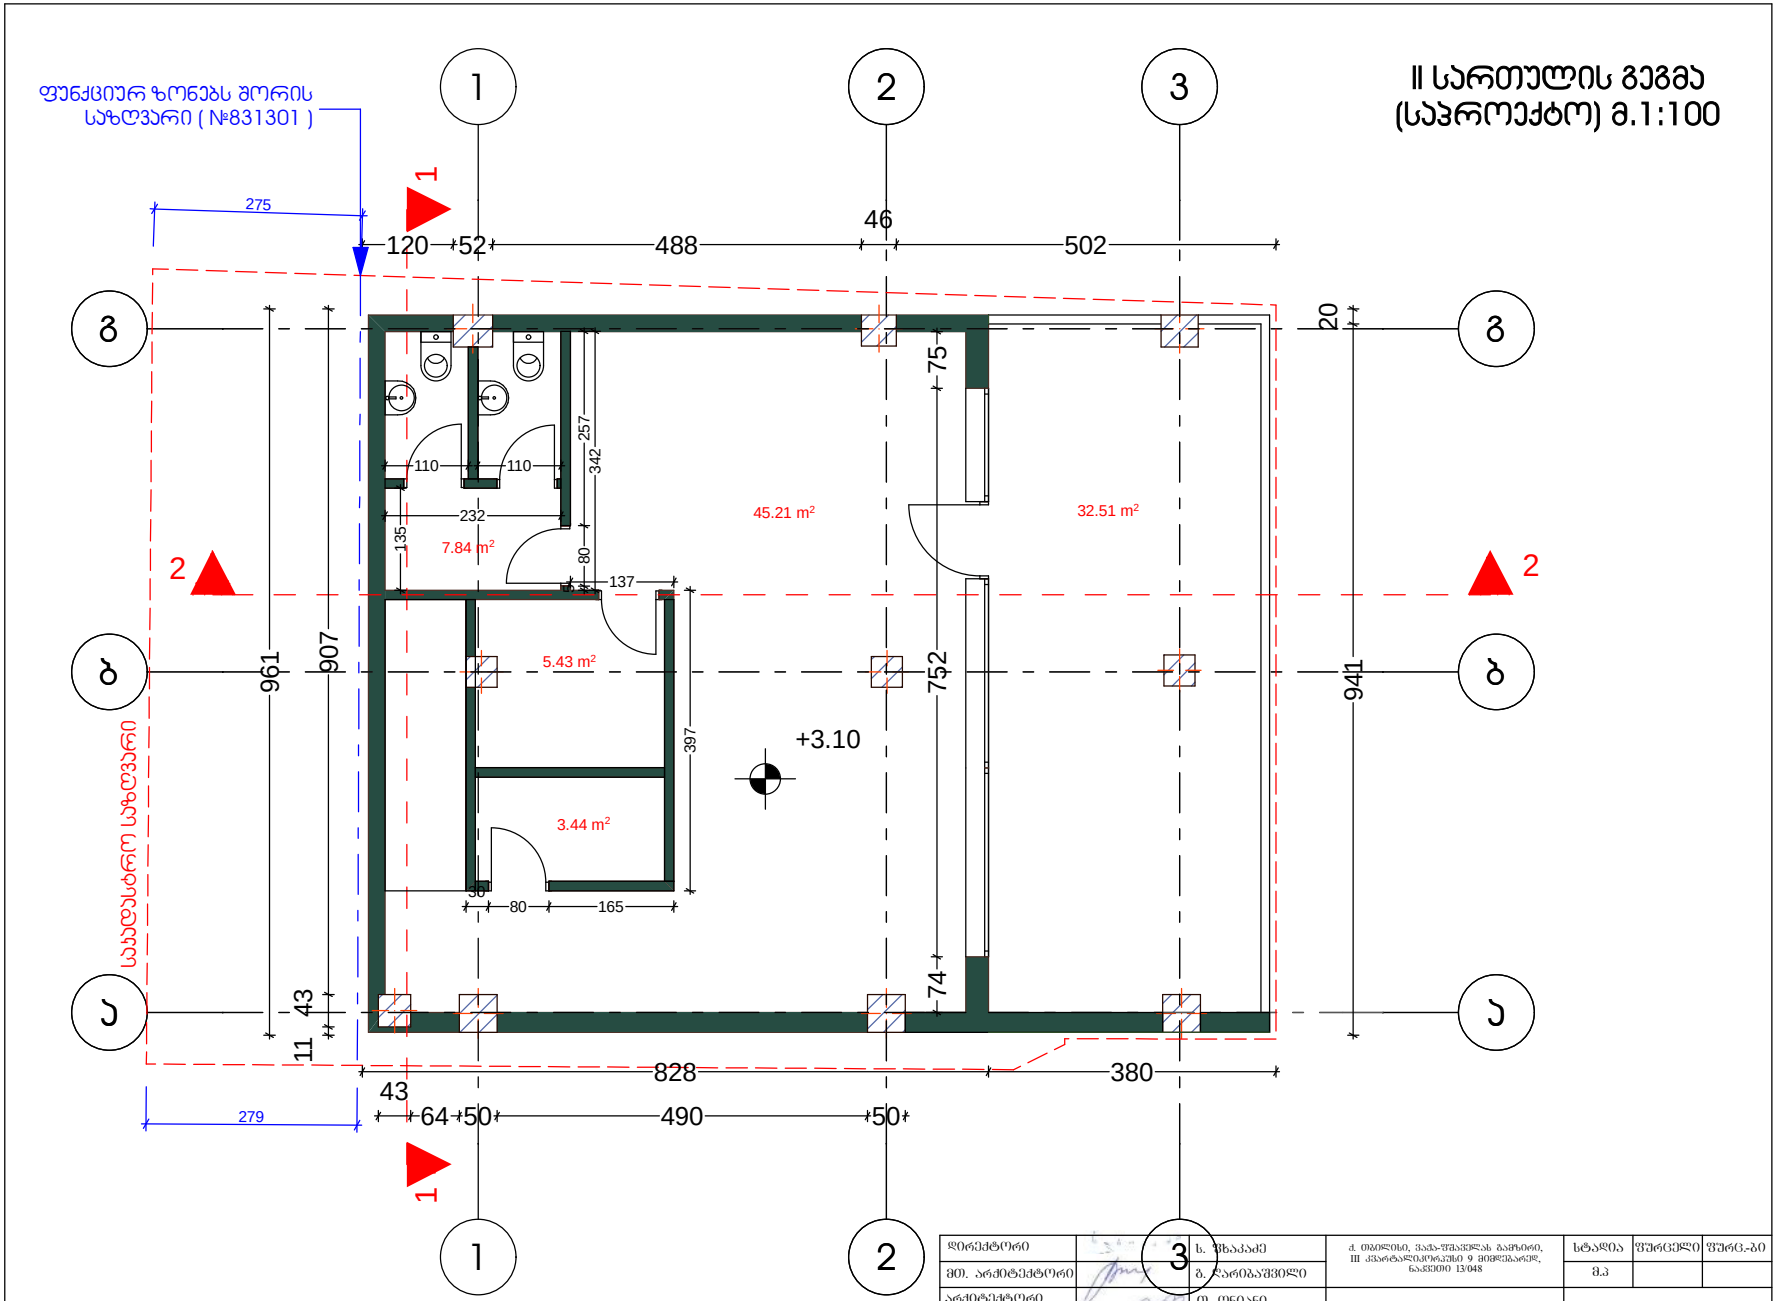

დირექტორი		ს. შხაკაძე	ქ. თბილისი, გამყრელიძის გამზირი, III კვარტალი/ორკეში 9 მიწერილობრივ, ნაკვეთი 13/048	სტადია	შენრცელი	შენრც.-ბი
მთ. არქიტექტორი		ზ. ლარიბაშვილი		მ.პ		
არქიტექტორი		თ. ონიანი	მეორე სართულის გეგმა (საპროექტო)	ს.ს. "დი ენჯი ბი საქართველო"		
			მასშტაბი 1:100	ზომა A4	თბილისი 2015წ.	

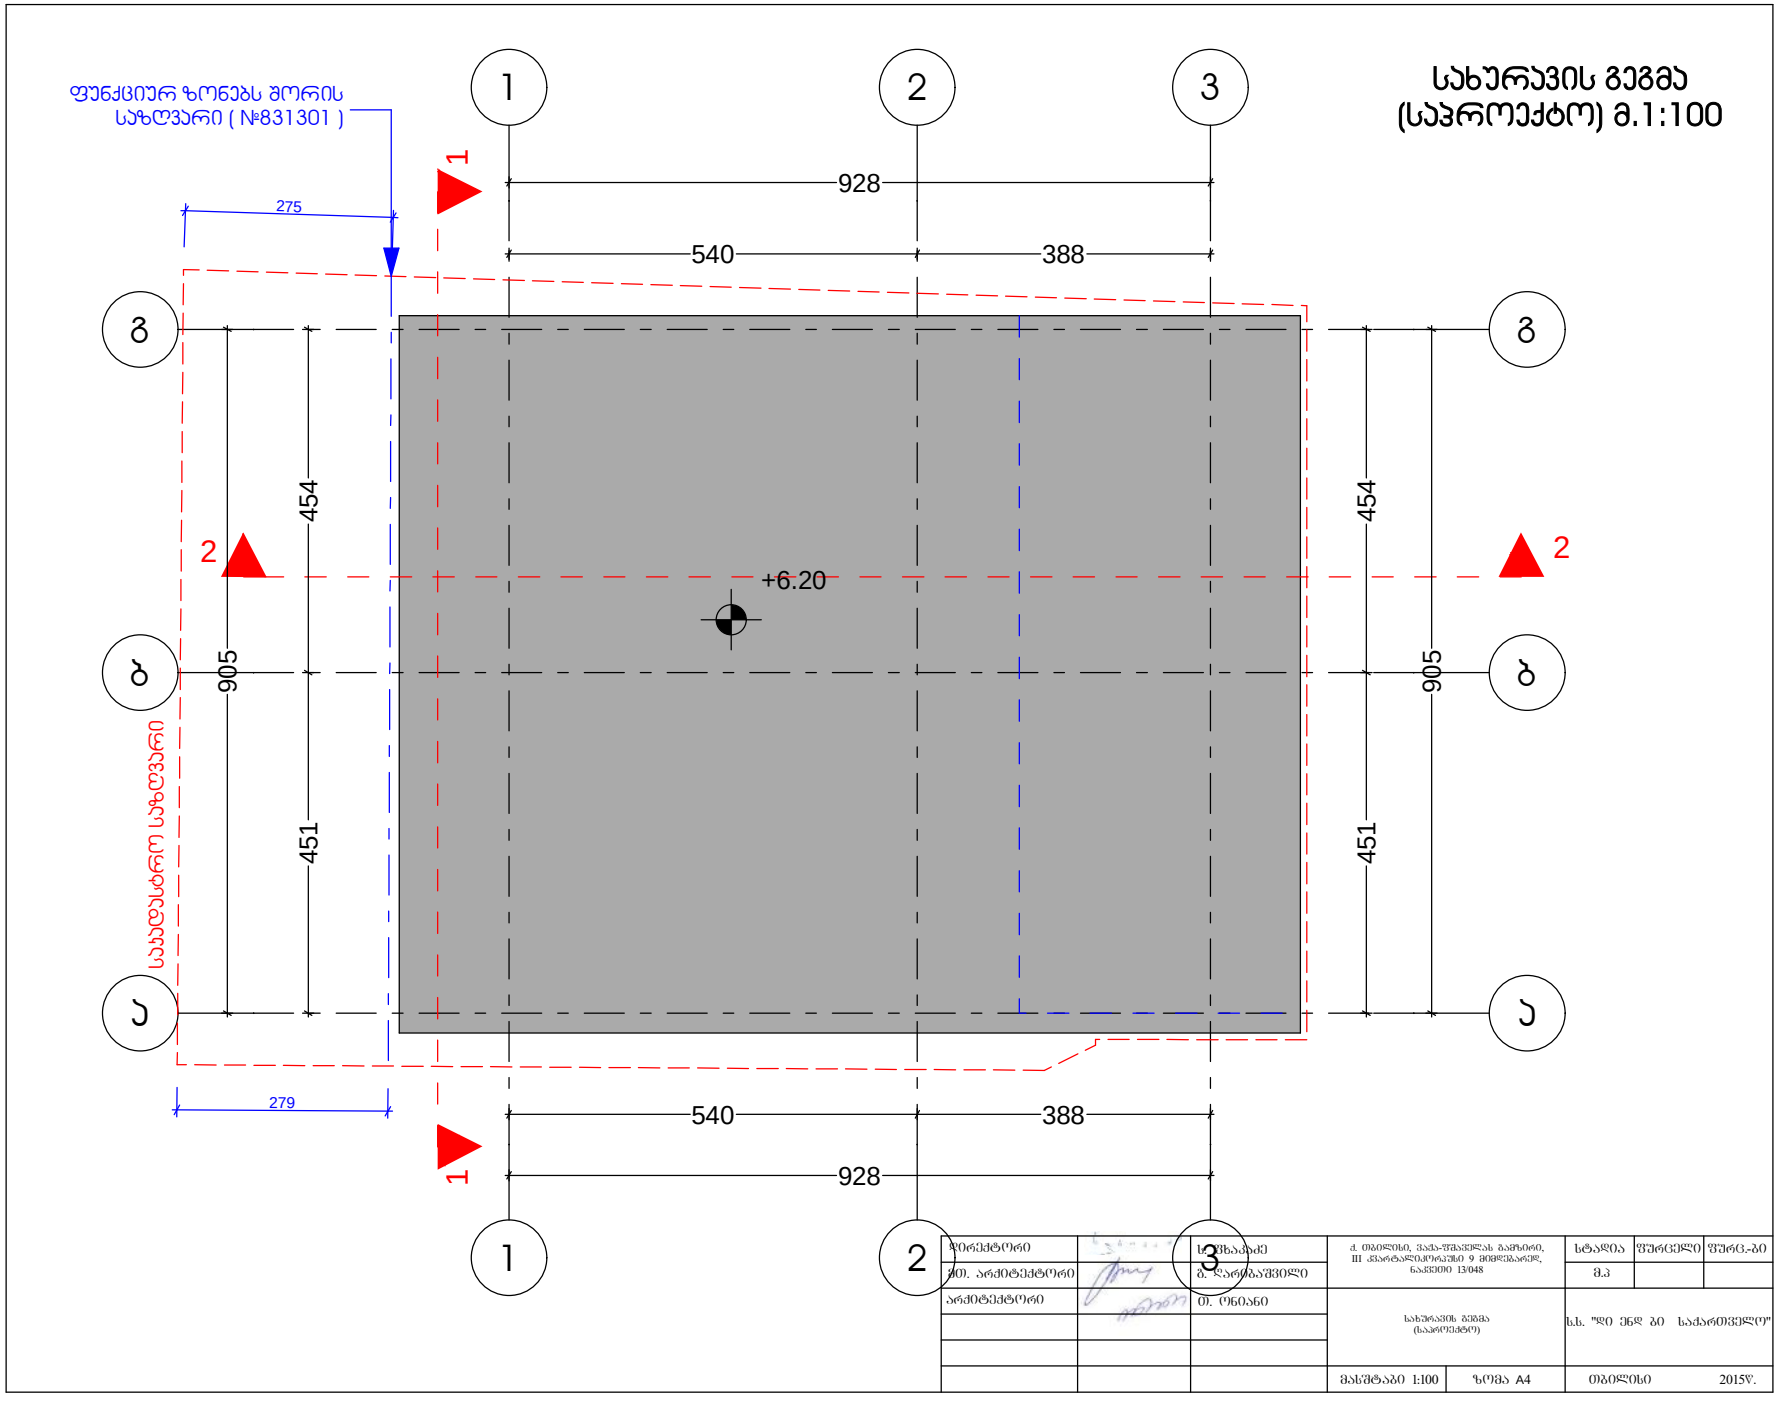

სახურავის გეგმა (საპროექტო) მ.1:100

მთავარქიტექტორი		ს. ფიხაძე	ქ. ბათუმი, ბათუმის ბაღისი, III კვარტალი,ორუბი 9 მიმდინარე, ნაკვეთი 13/048	სტადია	შენობები	შენ.-ბი
მთ. არქიტექტორი		მ. ლარიბაშვილი		მ.პ		
არქიტექტორი		თ. ონიანი	სახურავის გეგმა (საპროექტო)	ს.ს. "დი ენდ ბი საქართველო"		
			მასშტაბი 1:100	ზომა A4	თბილისი	2015წ.