

ფასადი 1-8 მ. 1:100

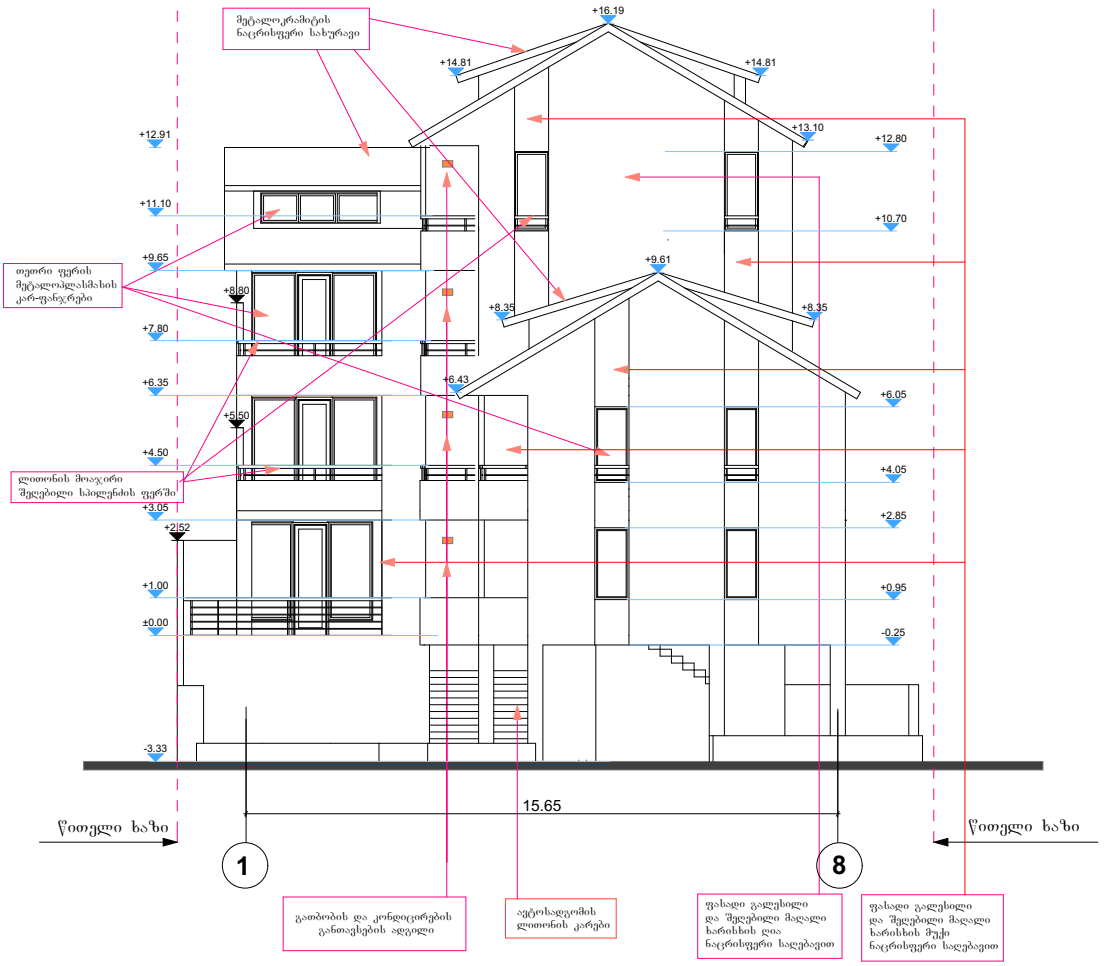


მრავალბინიანი საცხოვრებელი სახლი მის. ზემო ვეძისის ქ. №123			შ.პ.ს. "გეა ინვესტი"	
დირექტორი	ზ.დოლენჯაშვილი		ფასადი 1-8 მ. 1:100	დაკვეთა №1
პრ.მთ.არქიტ.	ზ.დოლენჯაშვილი			სტადია მ.პ.
შესრულა	ზ.დოლენჯაშვილი			ფურც. ა-11
პრ. ავტორი	ქ. კახიძე		მასშტ. 1:100	ფურცლ. 16

ფასადი 8-1 მ. 1:100

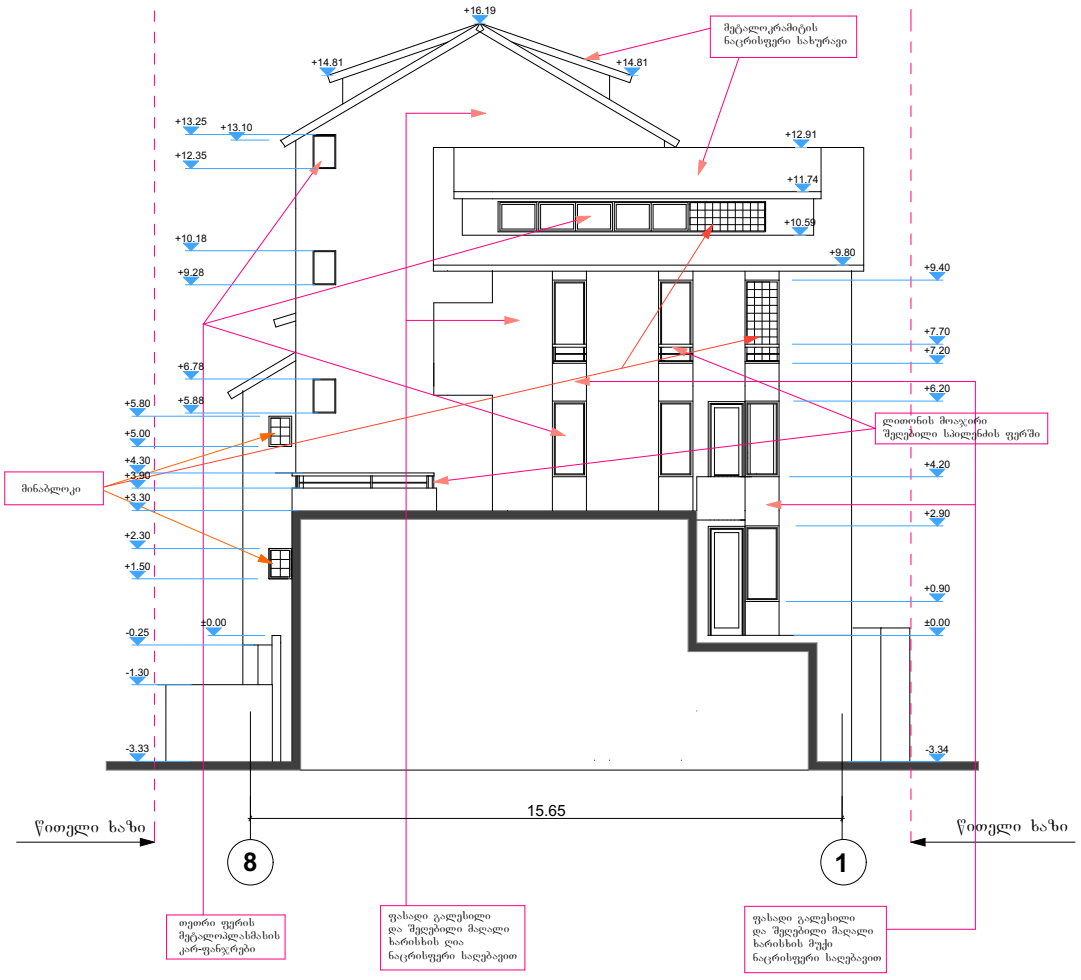


მრავალბინიანი საცხოვრებელი სახლი მის. ზემო ვეძისის ქ. №123			შ.პ.ს. "გეა ინვესტი"	
დირექტორი	ზ.დოლენჯაშვილი		ფასადი 8-1 მ. 1:100	დაკვეთა №1
პრ.მთ.არქიტ.	ზ.დოლენჯაშვილი			სტადია მ.პ.
შეასრულა	ზ.დოლენჯაშვილი			ფურც. ა-12
პრ. ავტორი	ქ. კახიძე		მასშტ. 1:100	ფურცლ. 16

ფასადი ა-ე მ. 1:100

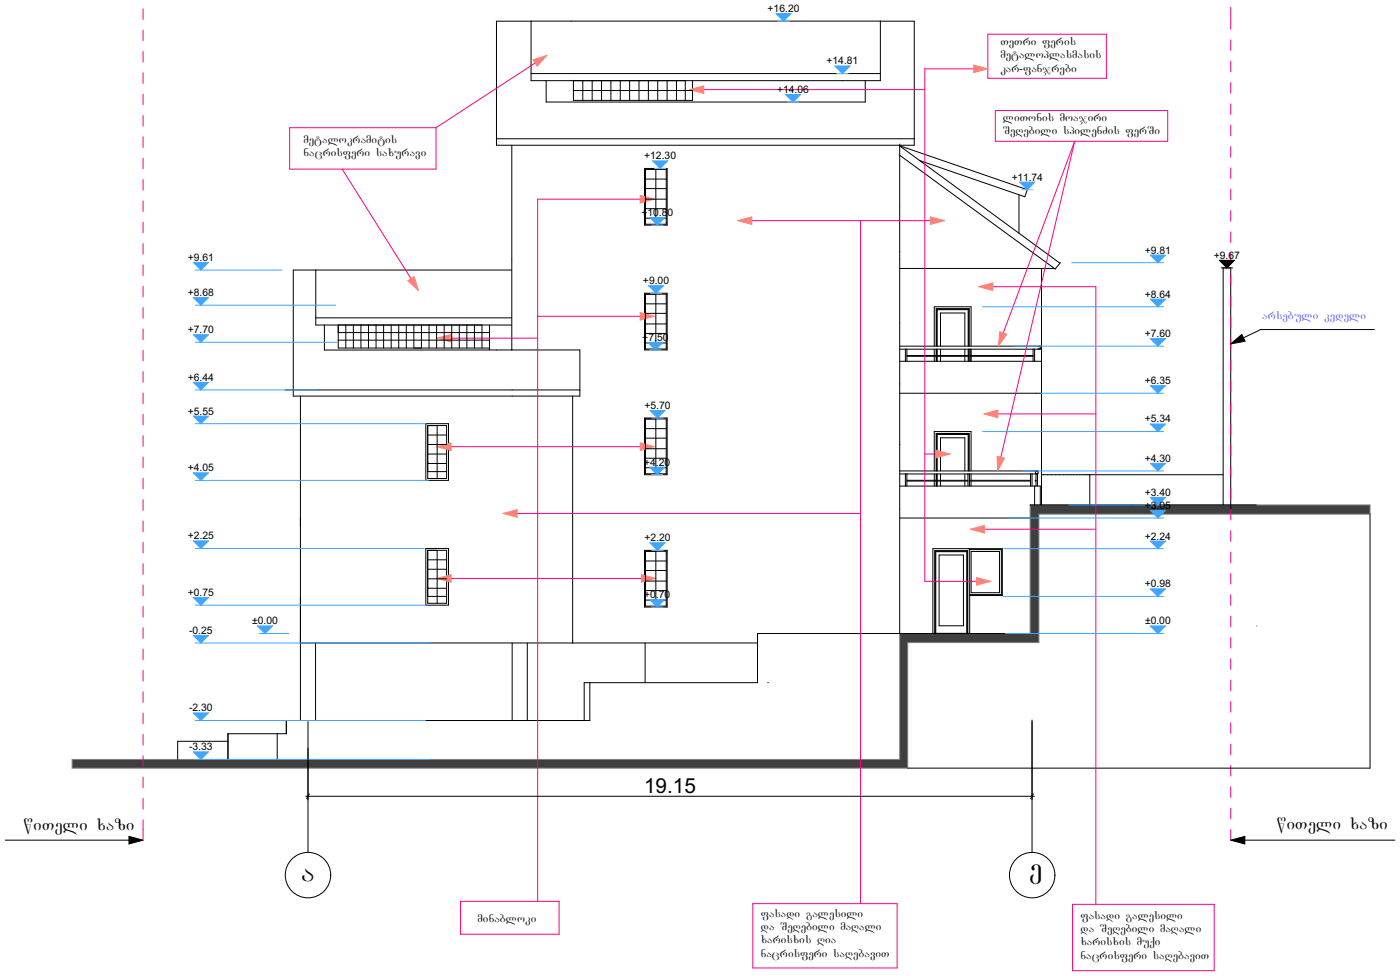

მრავალბინიანი საცხოვრებელი სახლი მის. ზემო ვეძისხე ქ. №123			შ.პ.ს. "გეა ინვესტი"	
დირექტორი	ზ.დოლენჯაშვილი		ფასადი ა-ე მ. 1:100	დაკვეთა №1
პრ.მთ.არქიტ.	ზ.დოლენჯაშვილი			სტადია მ.პ.
შეასრულა	ზ.დოლენჯაშვილი			ფურც. ა-13
პრ. ავტორი	ქ. კახიძე		მასშტ. 1:100	ფურცლ. 16

ფასადი ე-ა მ. 1:100

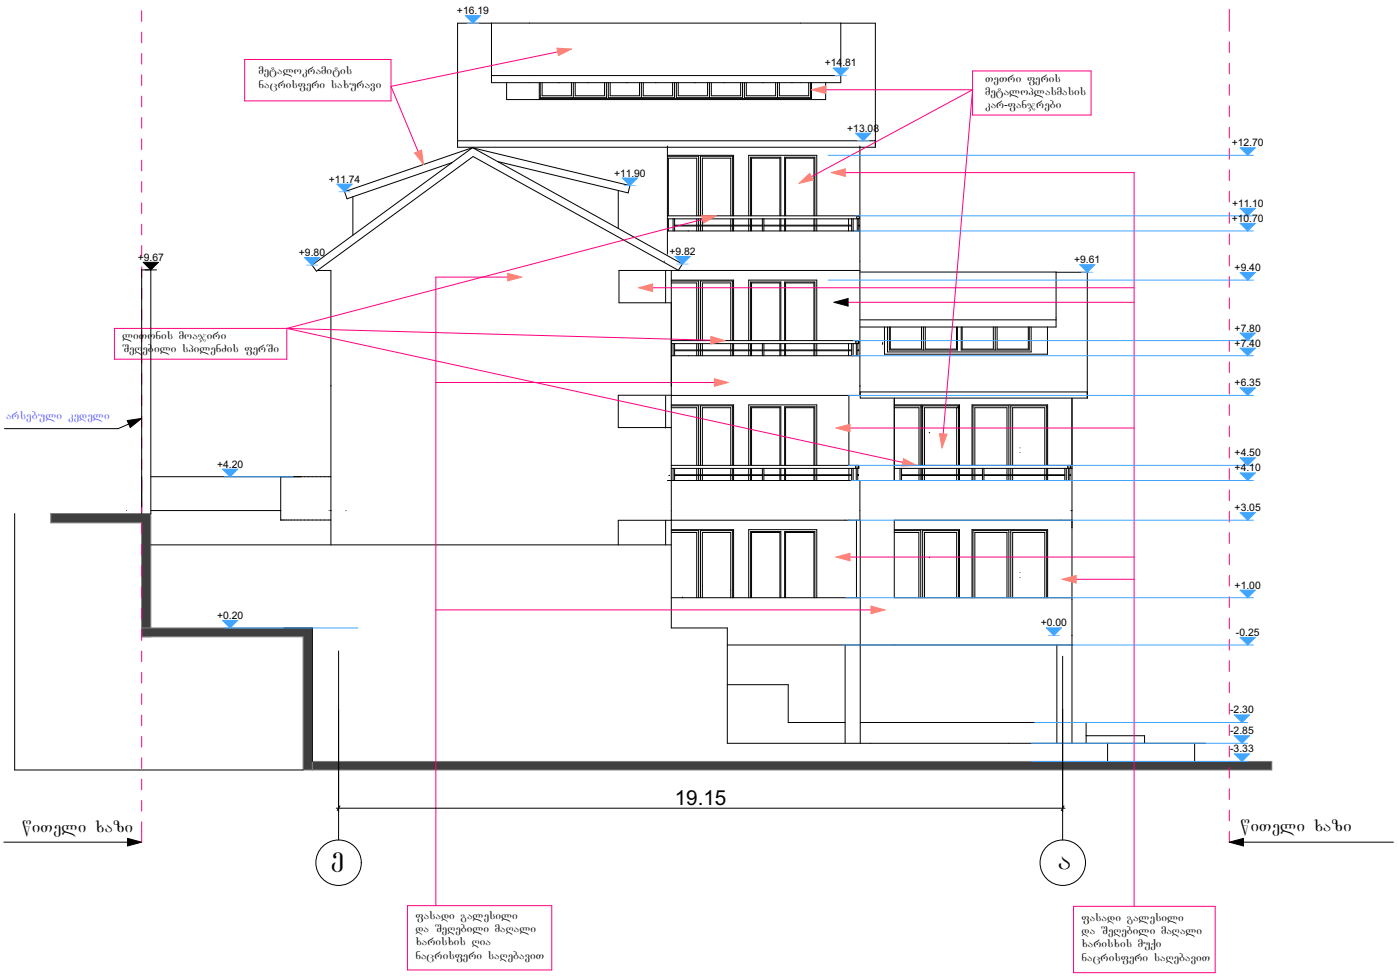

მრავალბინიანი საცხოვრებელი სახლი მის. ზემო ვეძისხის ქ. №123			შ.პ.ს. "გეა ინვესტი"	
დირექტორი	ზ.დოლენჯაშვილი		ფასადი ე-ა მ. 1:100	დაკვეთა №1
პრ.მთ.არქიტ.	ზ.დოლენჯაშვილი			სტადია მ.პ.
შესრულა	ზ.დოლენჯაშვილი			ფურც. ა-14
პრ. ავტორი	ქ. კახიძე		მასშტ. 1:100	ფურცლ. 16