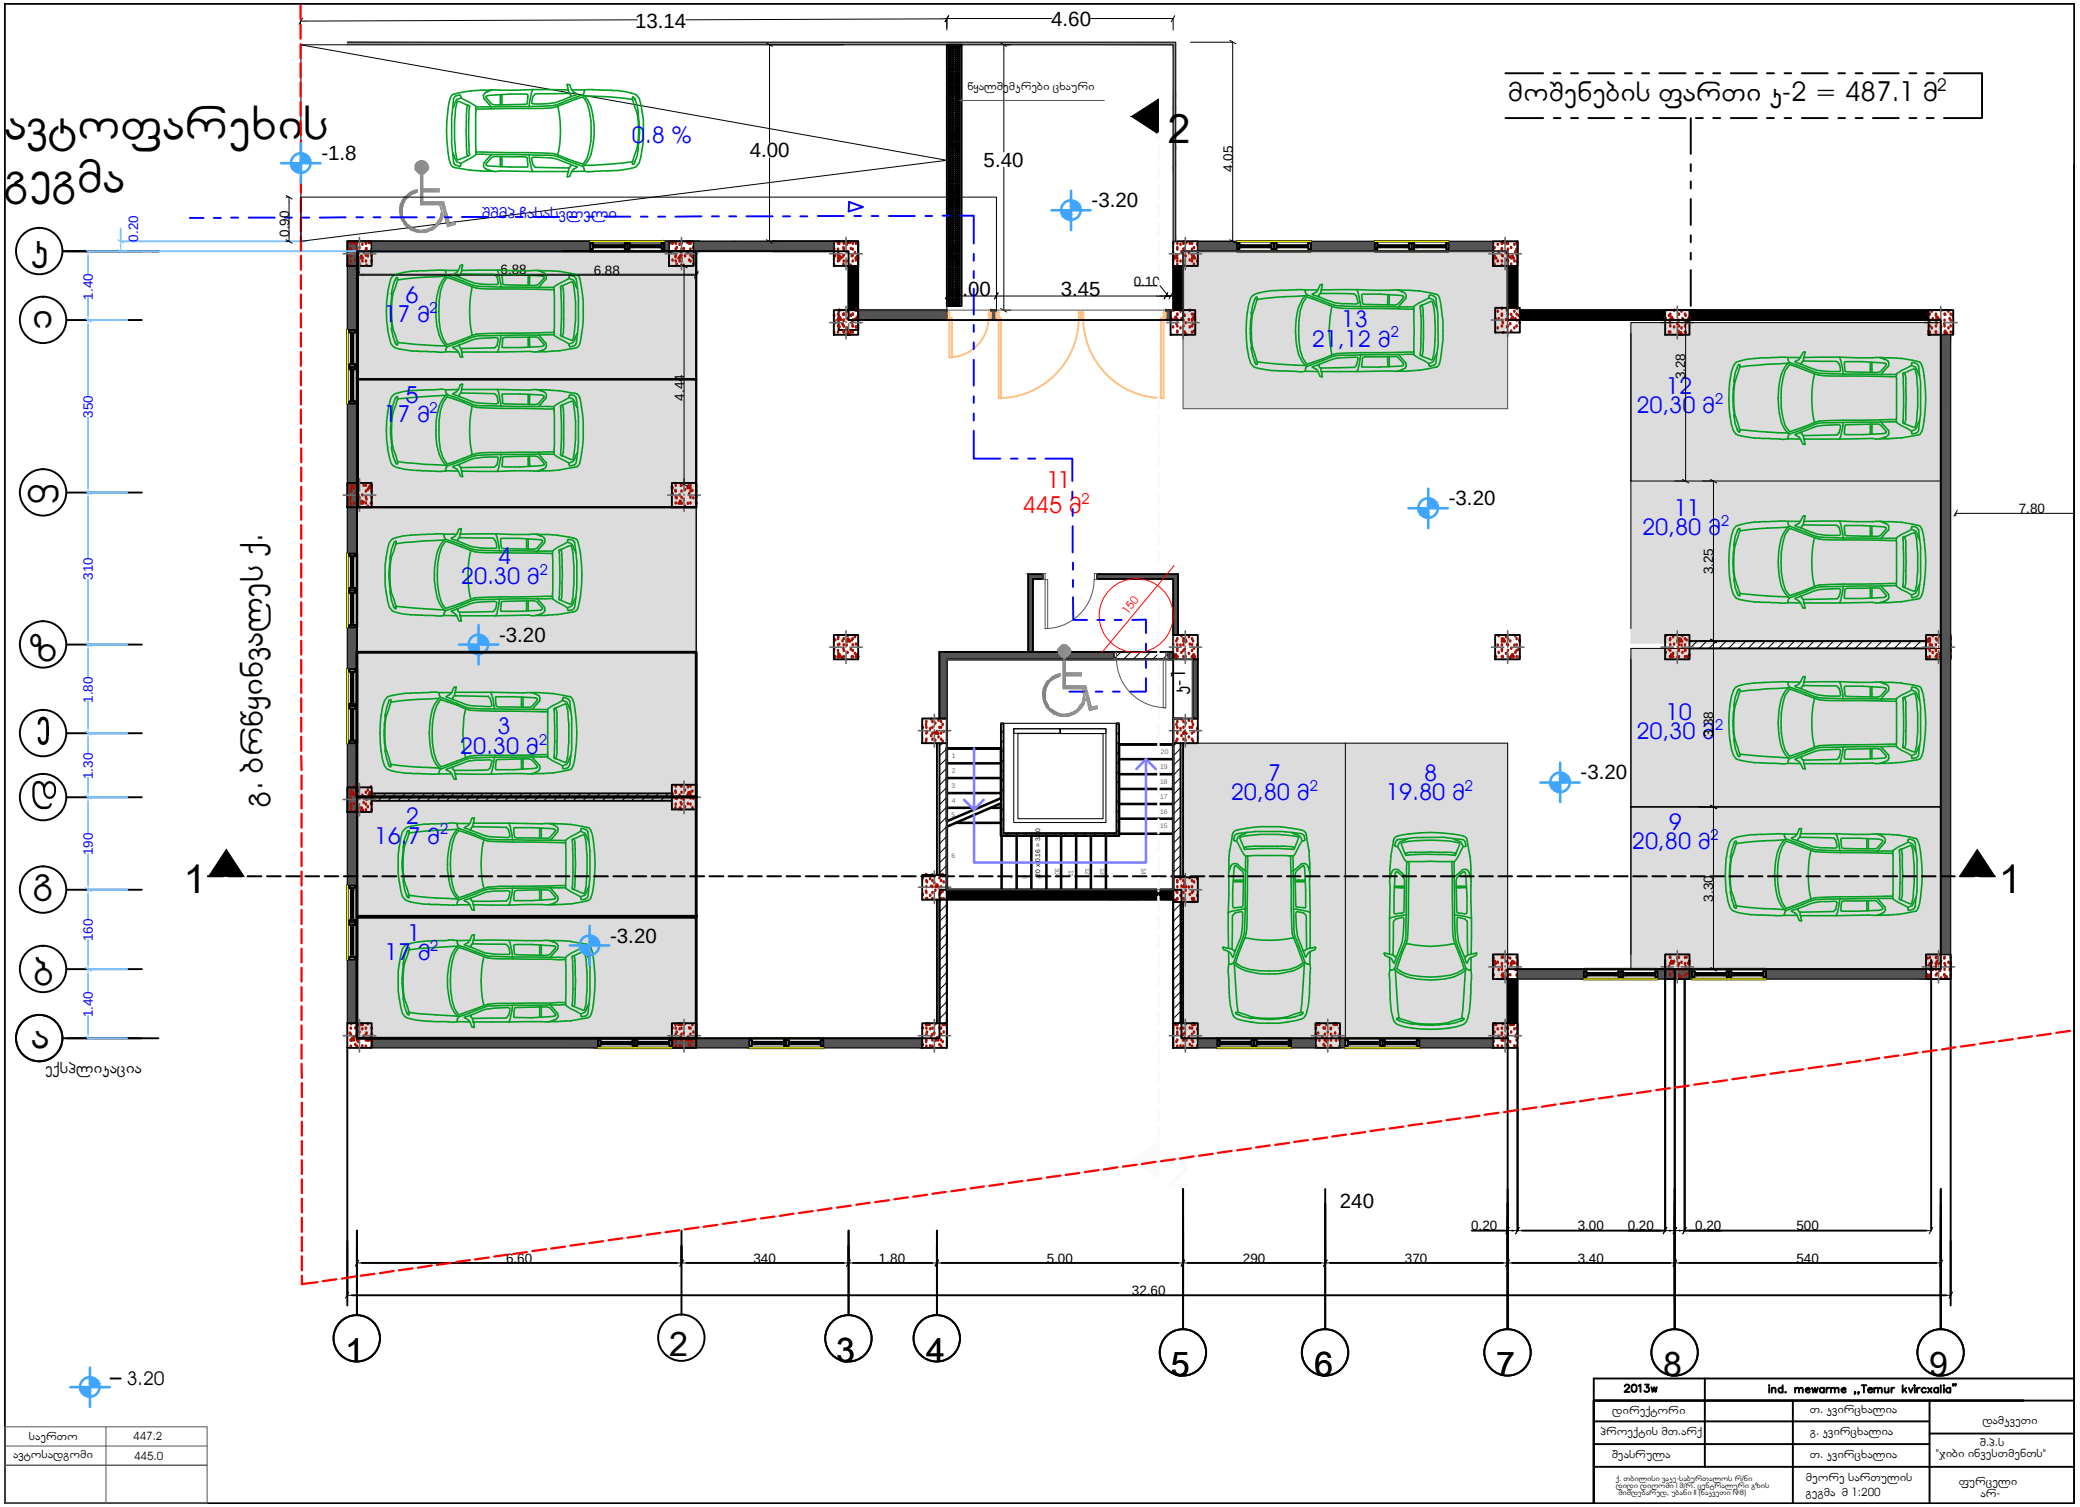
ავტოფარეხის გეგმა
მოშენების ფართი ჯ-2 = 487.1 მ²
13.14
4.60
წყალშემკრები ცხაური
0.8 %
4.00
5.40
4.05
-1.8
-3.20
2
1
3.45
0.10
6.88
6.88
4.41
6
17 მ²
5
17 მ²
4
20.30 მ²
3
20.30 მ²
2
16.7 მ²
1
17 მ²
11
445 მ²
13
21,12 მ²
12
20,30 მ²
11
20,80 მ²
10
20,30 მ²
9
20,80 მ²
7
20,80 მ²
8
19.80 მ²
7.80
3.28
3.25
3.38
3.30
ჯ-1
150
ა
ბ
გ
დ
ე
ვ
ზ
ე
თ
ი
ჯ
0.20
1.40
350
310
1.80
1.30
190
160
1.40
ექსპლიკაცია
გ. ბრწყინვალეს ქ.
240
0.20
3.00
0.20
0.20
500
6.60
340
1.80
5.00
290
370
3.40
540
32.60
1
2
3
4
5
6
7
8
9
-3.20
2013w
ind. mewarme „Temur kvircxalia"
დირექტორი
თ. ყვირცხალია
პროექტის მთ.არქ
გ. ყვირცხალია
შესრულება
თ. ყვირცხალია
მეორე სართულის გეგმა მ 1:200
დამყვეთი
შ.პ.ს "ჯიბი ინვესთმენთს"
ფურცელი არ.
საერთო 447.2
ავტოსადგომი 445.0

პირველი სართულის გეგმა

მოშენების ფართი ჯ-2 = 487.1 მ²

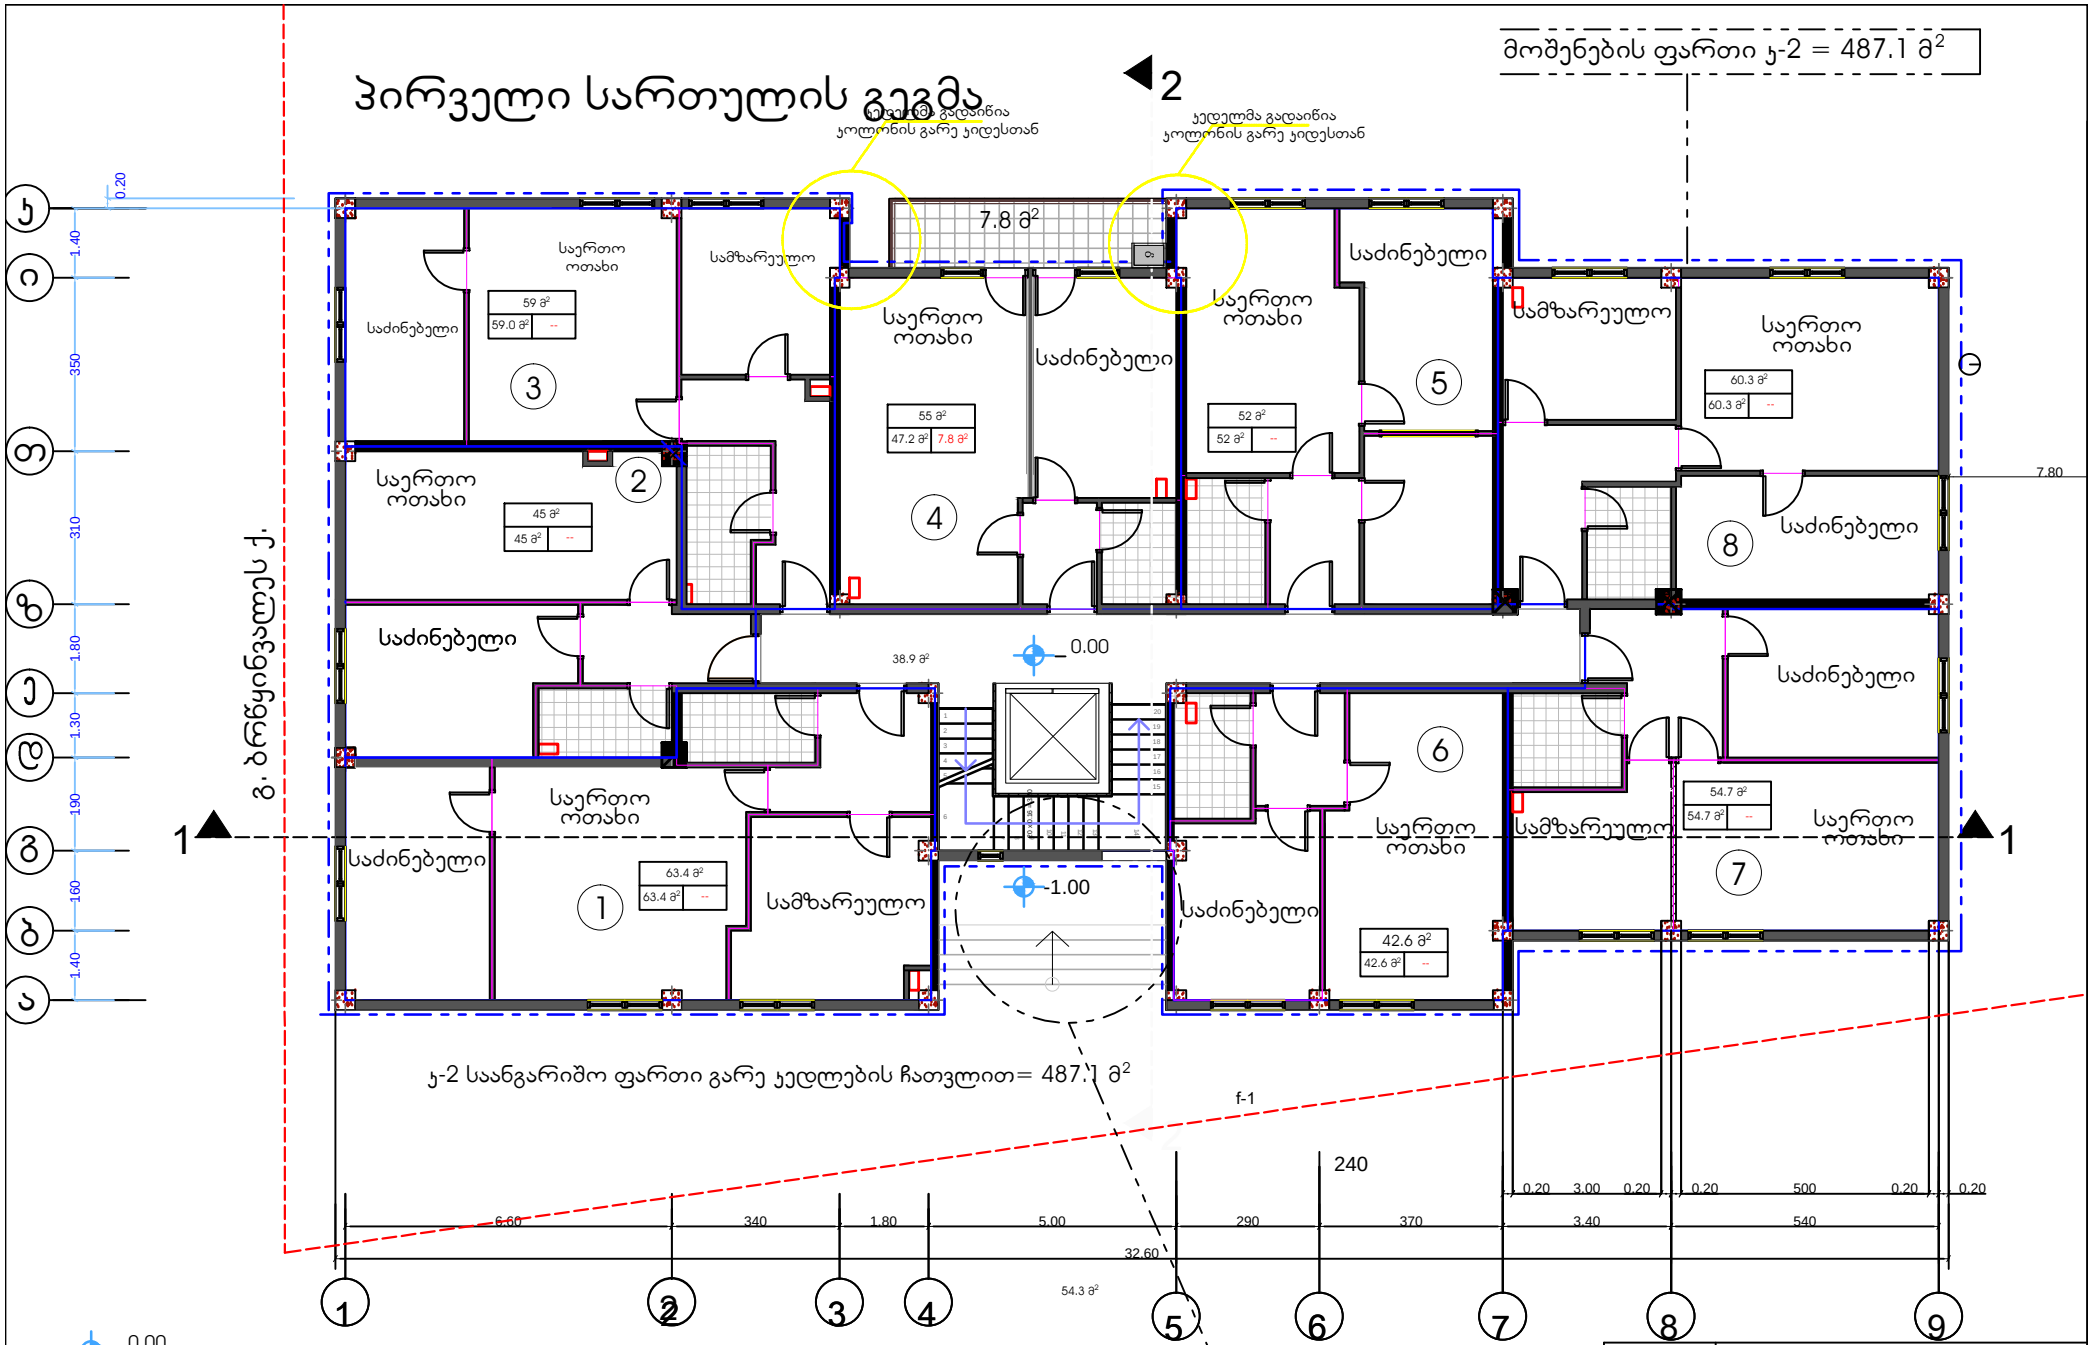

საერთო	470.9
საცხოვრებელი	424.2
საზაფხულო	7.8

შენიშვნა: I მიწისზედა საცხოვრებელი სართული 1.80მ-ით არის აწეული მიწის ზედაპირიდან. უკვე არსებული ჯიბის უკრედი მოწყოილია სამი მარშის სახით. საკმაოდ მაღალი სიმაღლის სხვაობის გამო შშმპ პირთა ჩასასლელი გათვალისწინებული იყო პარკინგის სართულიდან, საიდანაც დაუბრკოლებლად ხვდები ლიფტთან

2013w	ind. mewarme „Temur kvircxaia"		
დირექტორი		თ. ყვირცხალია	დამკვეთი
პროექტის მთ.არქ		გ. ყვირცხალია	შ.პ.ს "ჯიბი ინვესთმენთს"
შეასრულა		თ. ყვირცხალია	
ქ. თბილისი ყაზე საბორიალოს რაზი დიდი დელისის I მკრ. ეკლესიასთან ჯ.ნის მიმდებარედ. ვბანი II (წაკვეთი №8)	მეორე სართულის გეგმა მ 1:200		ფურცელი არ-

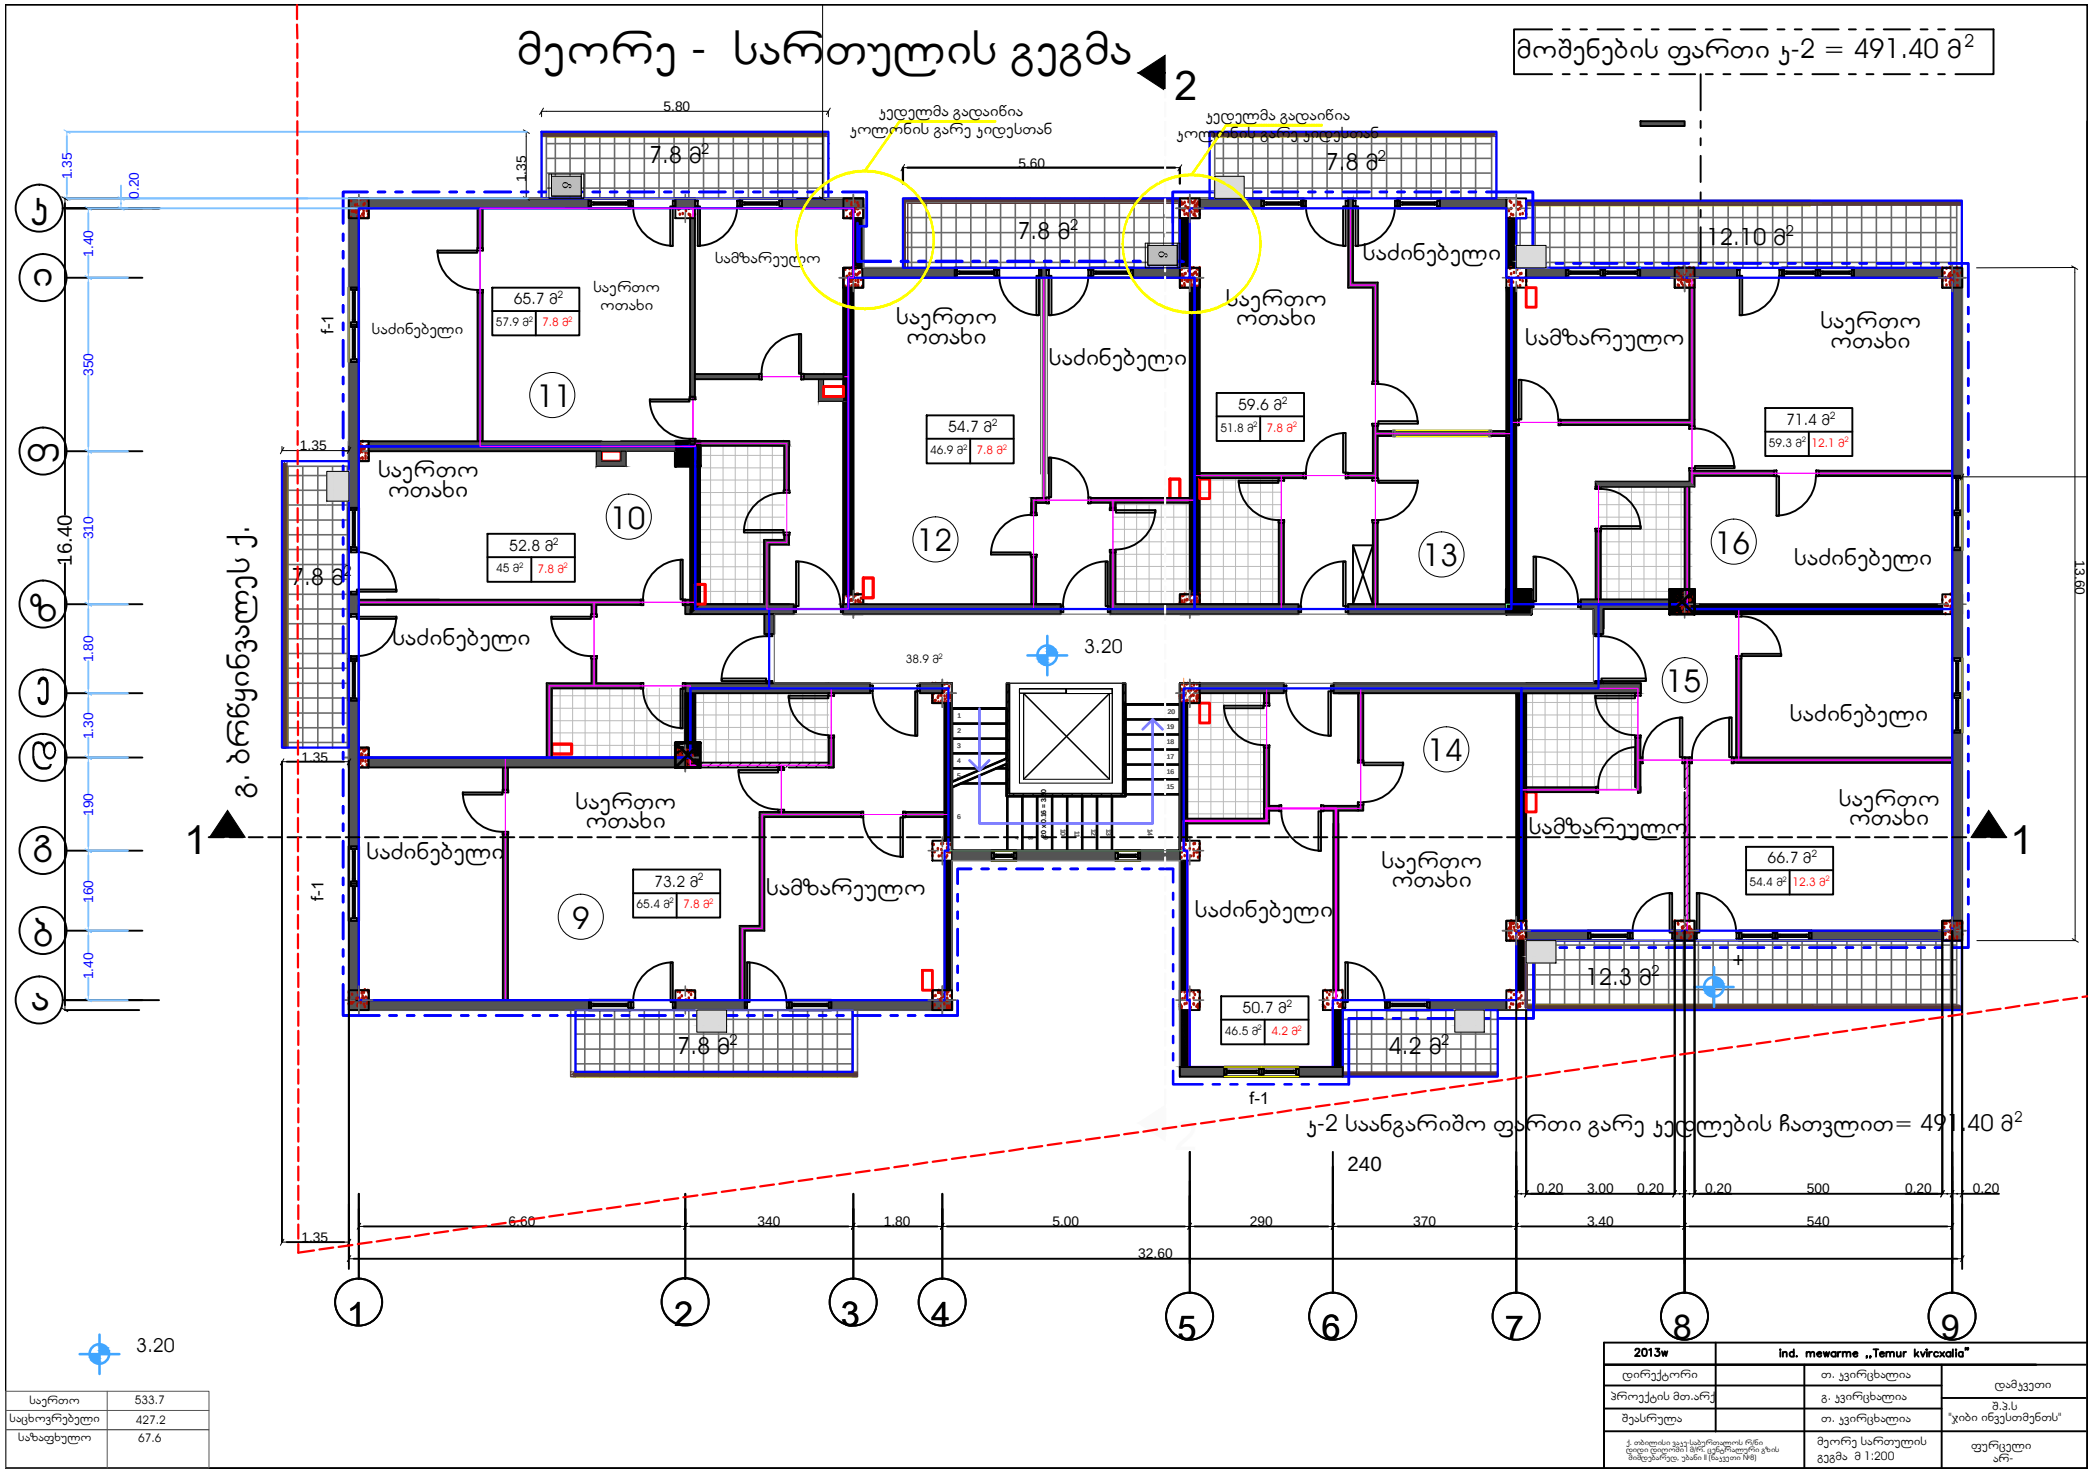

საერთო	533.7
საცხოვრებელი	427.2
საზაფხულო	67.6

2013w	ind. mewarme „Temur kvircxaia"		
დირექტორი		თ. ყვირცხალია	დამკვეთი
პროექტის მთ.არქ.		გ. ყვირცხალია	შ.პ.ს "ჯიბი ინვესთმენთის"
შესრულა		თ. ყვირცხალია	
ქ. თბილისი ყაზა სანერიოდოს რაიონ დიდი დელისში I ქარ. კვარტალური გზის მიმდებარედ, ვბანი II (წყაზეთი №8)	მეორე სართულის გეგმა მ 1:200		ფურცელი არ-

მესამე - სართულის გეგმა

მოშენების ფართი ჯ-2 = 491.40 მ²

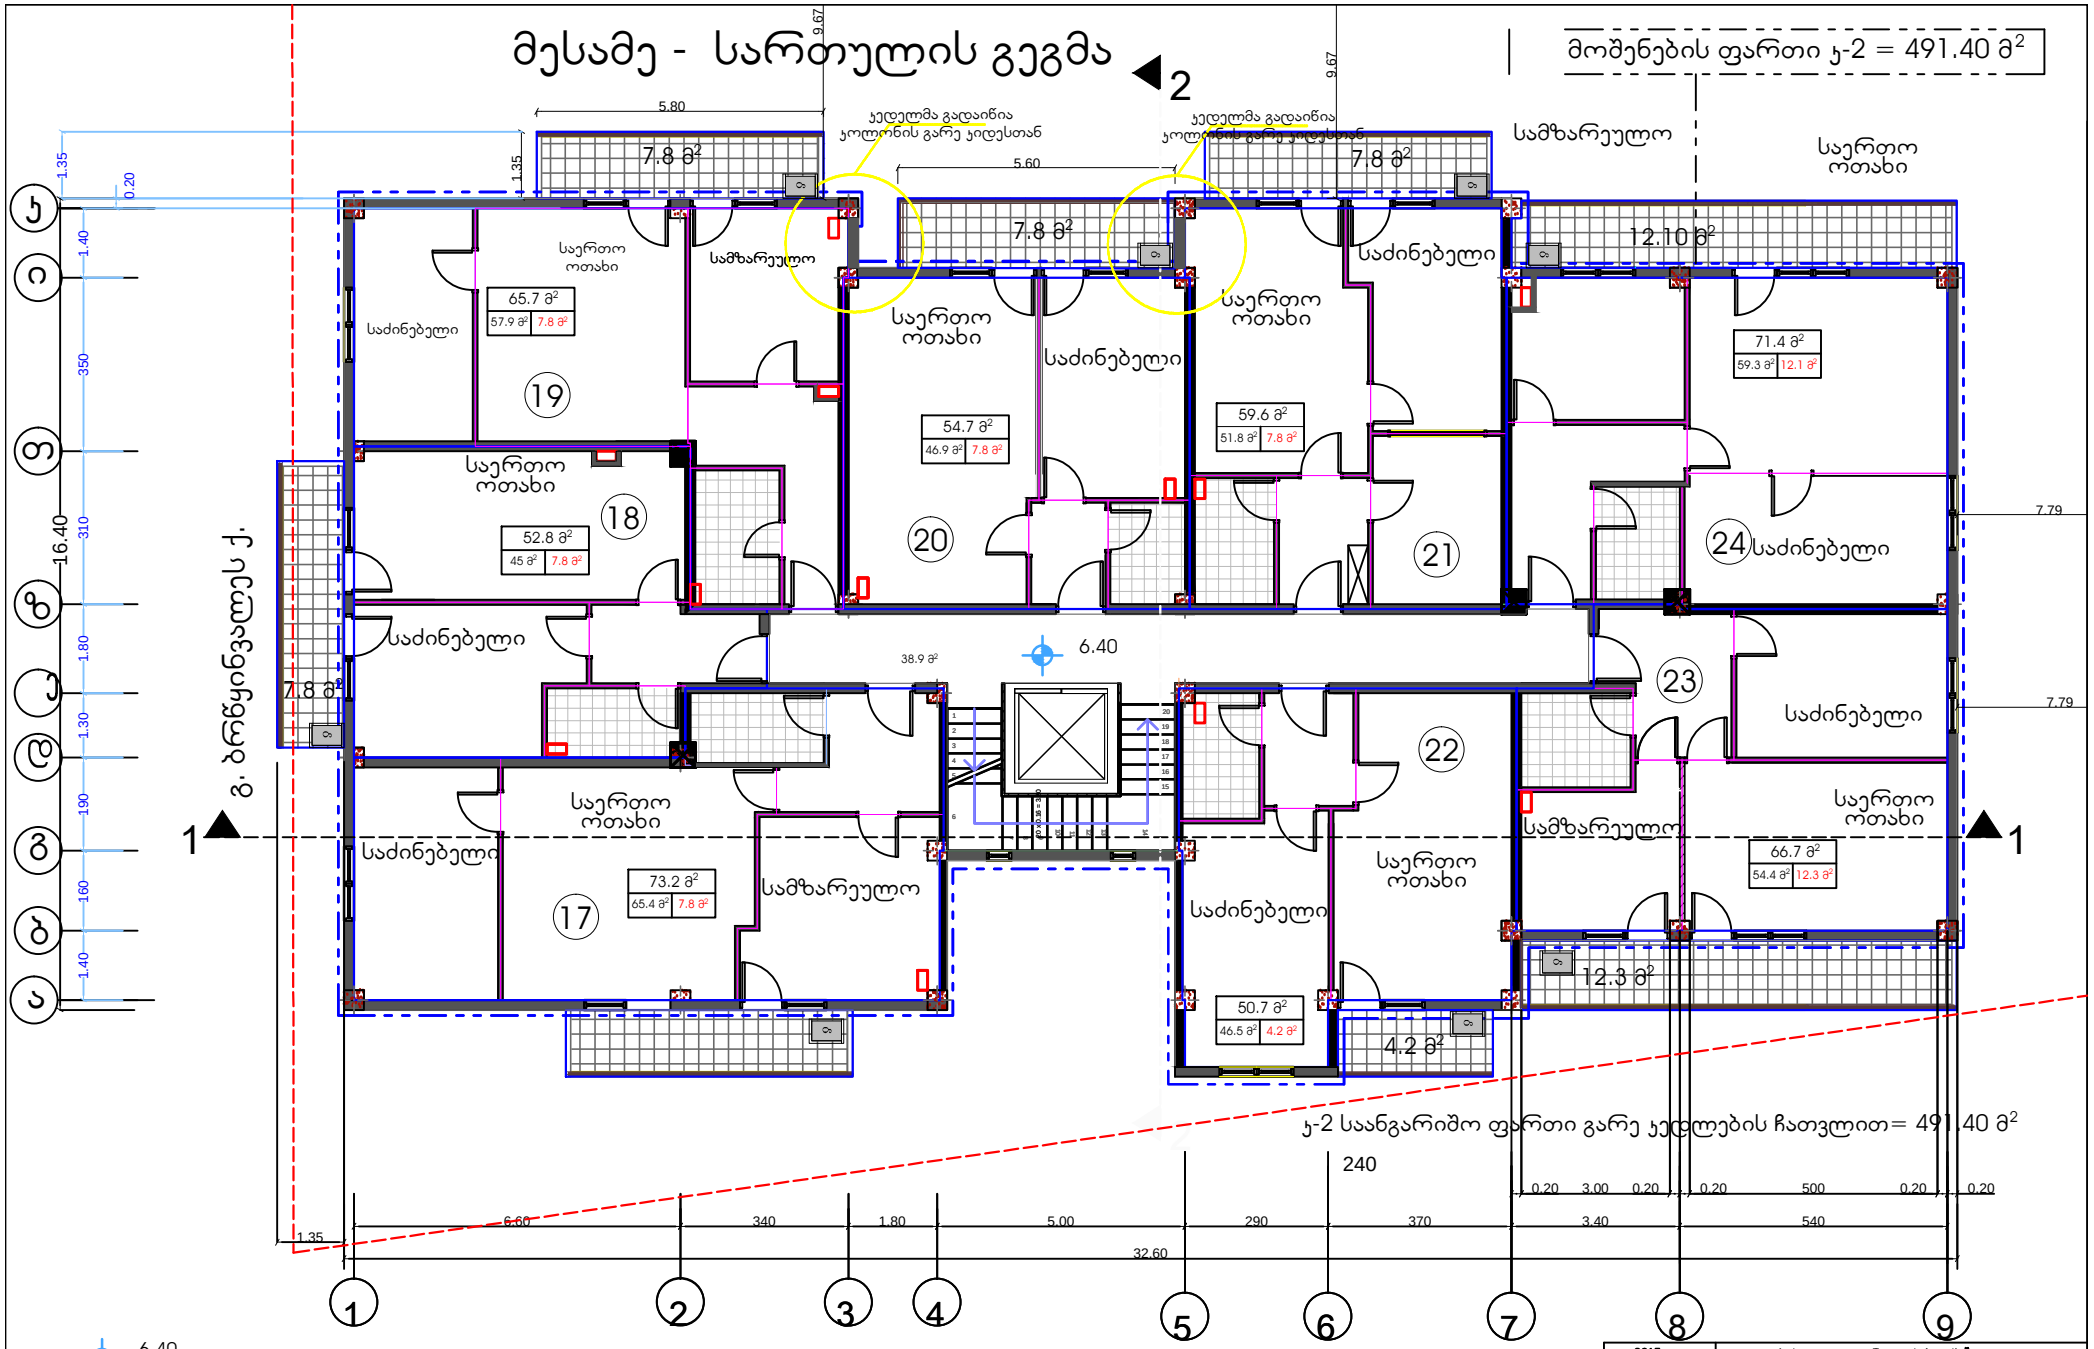

6.40

საერთო	533.7
საცხოვრებელი	427.2
საზაფხულო	67.6

2013w	ind. mewarme „Temur kvircxalia"		
დირექტორი		თ. ყვირცხალია	დამკვეთი
პროექტის მთ.არქ.		გ. ყვირცხალია	შ.პ.ს "ჯიბი ინვესთმენთის"
შესრულა		თ. ყვირცხალია	
ქ. თბილისი ყაზა სამრეწველოს რაიონ დიდი დელისში I შეზ. ეკონომიკური ზონის მიმდებარედ, ეზანი II (ნაკვეთი N98)	მეორე სართულის გეგმა მ 1:200		ფურცელი არ-

მეოთხე - სართულის გეგმა

მოშენების ფართი ჯ-2 = 491.40 მ²

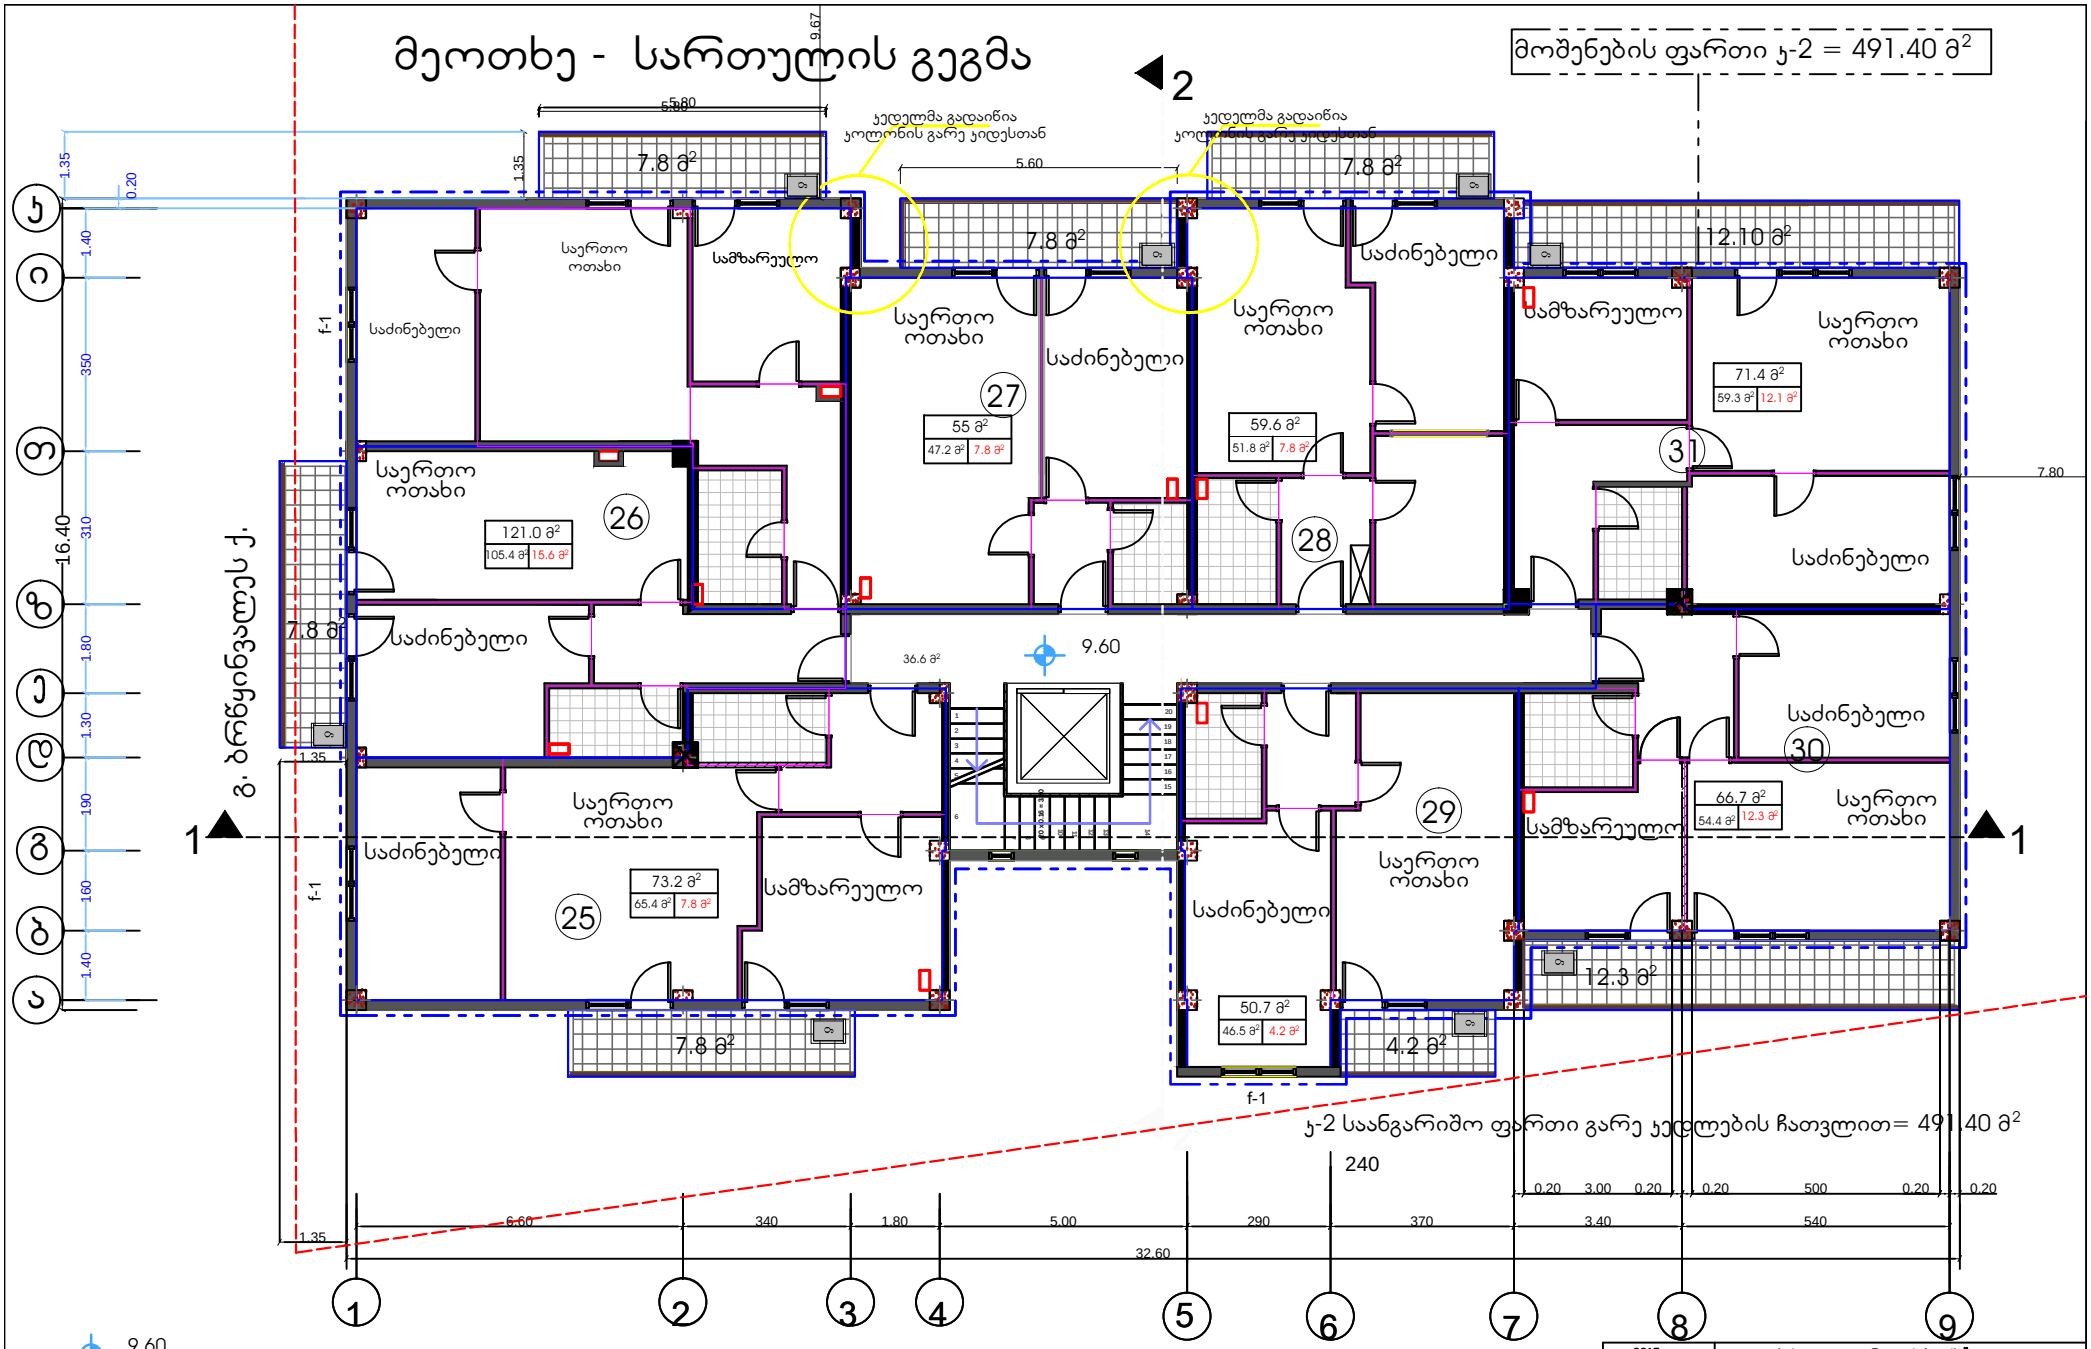

საერთო	534.2
საცხოვრებელი	430.0
საზაფხულო	67.6

2013w	ind. mewarme „Temur kvircxaia"		
დირექტორი		თ. ყვირცხალია	დამკვეთი
პროექტის მთ.არქ.		გ. ყვირცხალია	შ.პ.ს "ჯიბი ინვესთმენთს"
შესასრულა		თ. ყვირცხალია	
ქ. თბილისი ჯავახიშვილის რაიონი დიდი დელისის I მკრ. კვარტალური გზის მიმდებარედ, ნაკვეთი №81		მეორე სართულის გეგმა მ 1:200	ფურცელი არ-

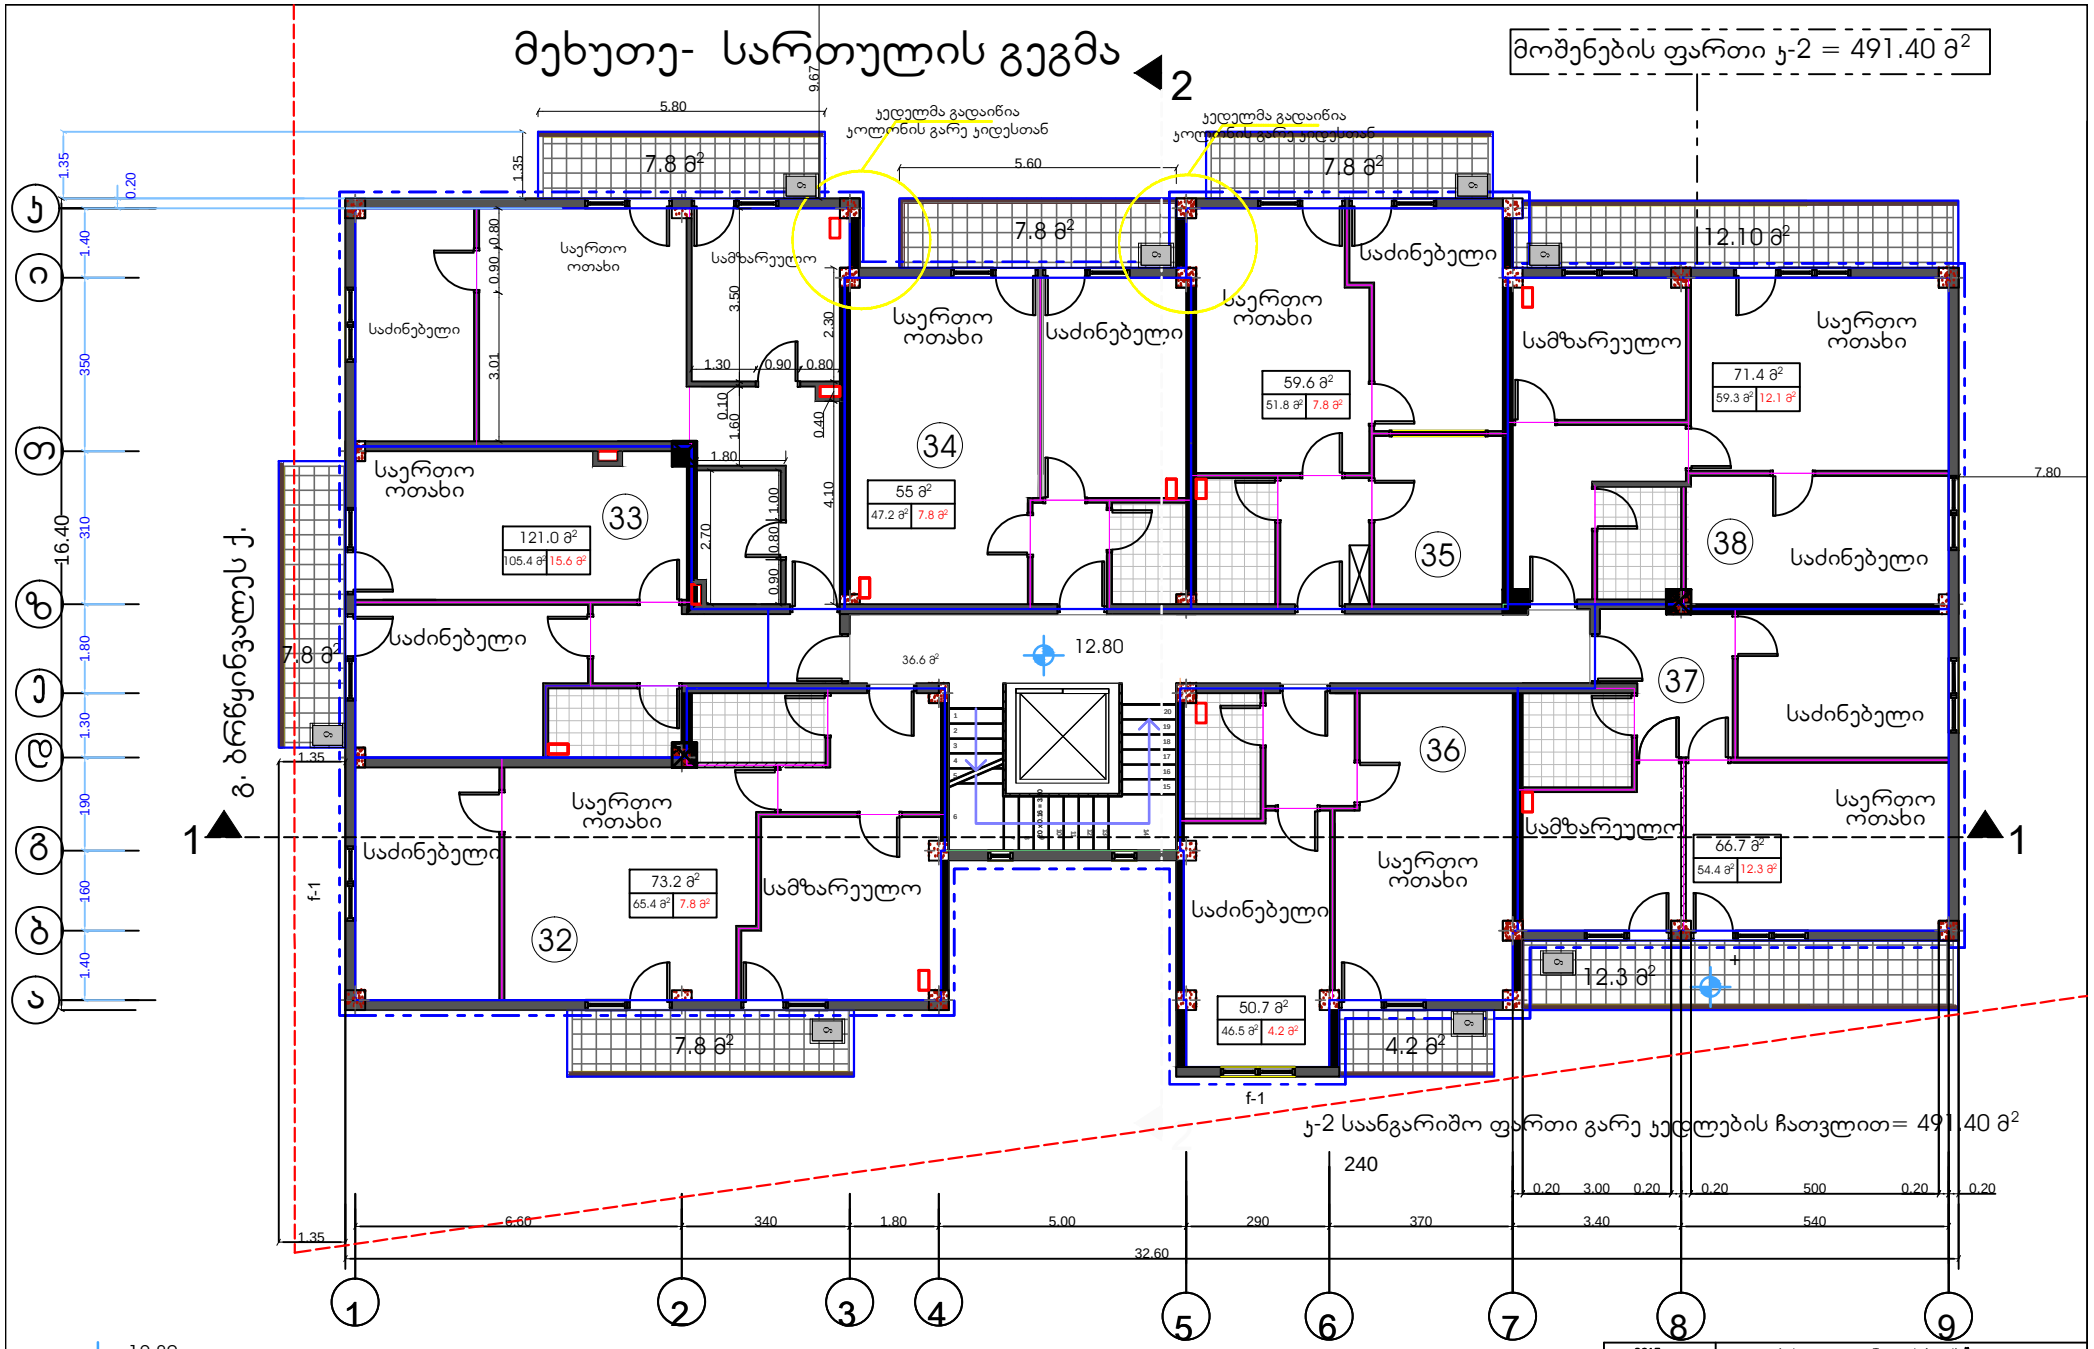
მეხუთე- სართულის გეგმა
მოშენების ფართი ჯ-2 = 491.40 მ²
ჯ-2 საანგარიშო ფართი გარე ჯიღლების ჩათვლით= 491.40 მ²
ქედლმა გადაიწია პოლონის გარე კიდესთან
ქედლმა გადაიწია პოლონის გარე კიდესთან
გ. ბერწყინვალეს ქ.
საერთო ოთახი
საძინებელი
სამზარეულო
12.80
f-1
1
2
1.35
0.20
1.40
350
310
1.80
1.30
190
160
1.40
16.40
5.80
9.67
5.60
7.80
240
6.60
340
1.80
5.00
290
370
3.40
540
0.20
3.00
0.20
0.20
500
0.20
0.20
32.60
1.35
7.8 მ²
12.10 მ²
121.0 მ²
105.4 მ² 15.6 მ²
55 მ²
47.2 მ² 7.8 მ²
59.6 მ²
51.8 მ² 7.8 მ²
71.4 მ²
59.3 მ² 12.1 მ²
73.2 მ²
65.4 მ² 7.8 მ²
66.7 მ²
54.4 მ² 12.3 მ²
50.7 მ²
46.5 მ² 4.2 მ²
36.6 მ²
12.3 მ²
4.2 მ²
32
33
34
35
36
37
38
1
2
3
4
5
6
7
8
9
2013w
ind. mewarme „Temur kvircxaia"
დირექტორი
თ. ჯვირცხალია
პროექტის მთ.არქ.
გ. ჯვირცხალია
შესასრულა
თ. ჯვირცხალია
დამკვეთი
შ.პ.ს "ჯიბი ინვესთმენთის"
მეორე სართულის გეგმა მ 1:200
ფურცელი არ-
საერთო 534.2
საცხოვრებელი 430.0
საზაფხულო 67.6

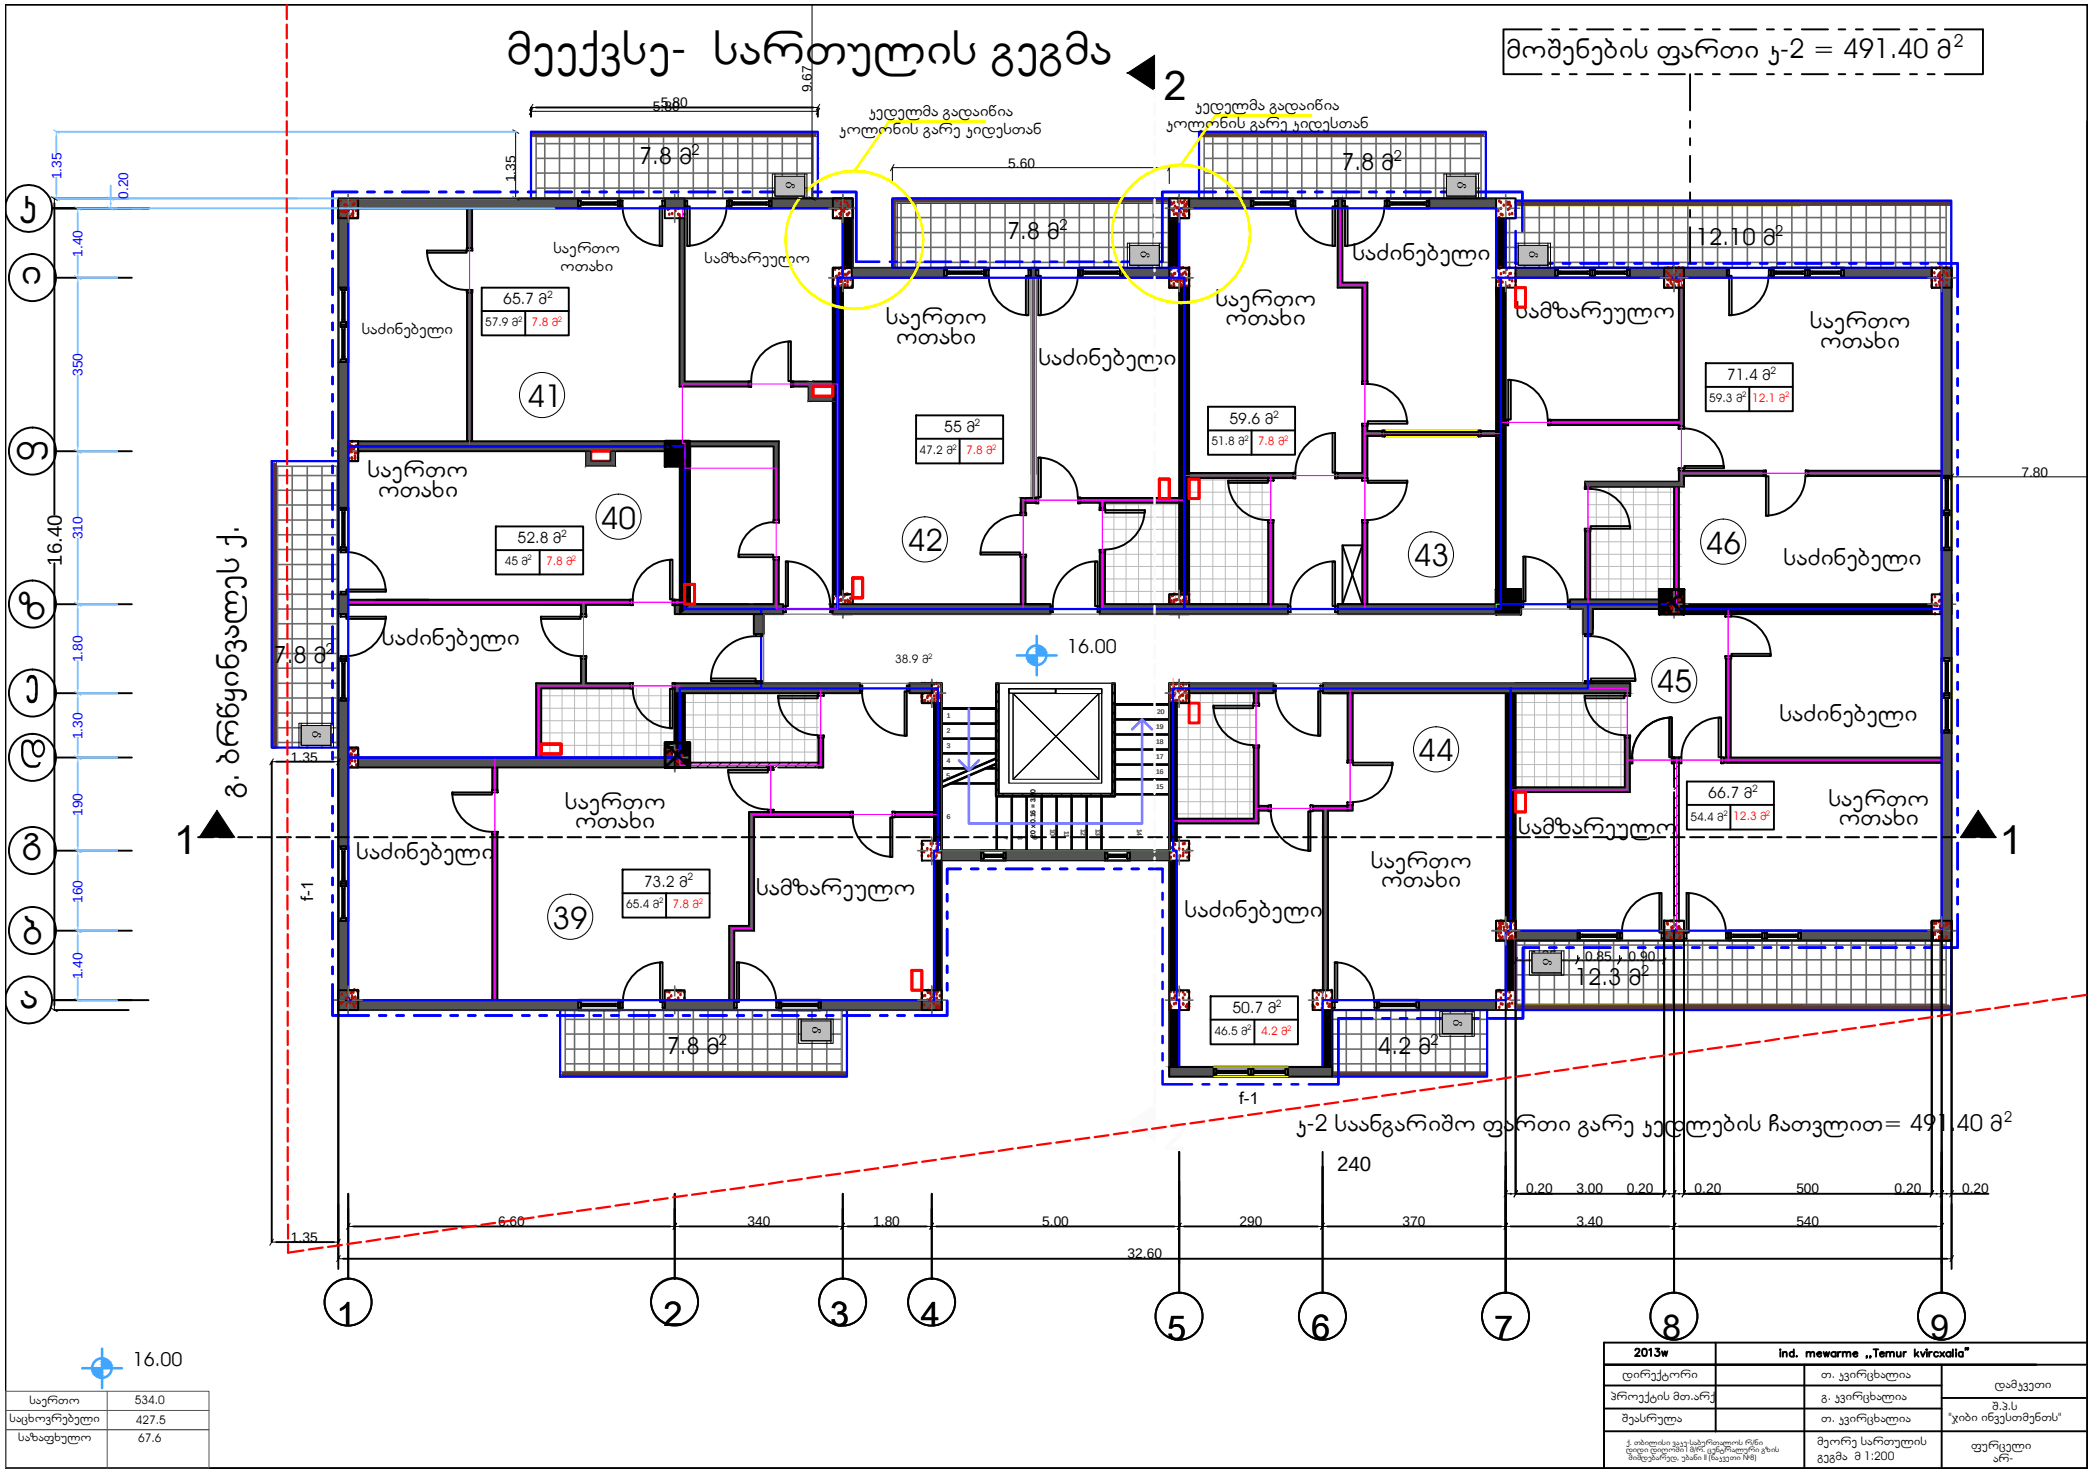
მეექვსე- სართულის გეგმა
მოშენების ფართი ჯ-2 = 491.40 მ²
ჯედლმა გადაიწია ჯოლონის გარე კიდესთან
ჯედლმა გადაიწია ჯოლონის გარე კიდესთან
7.8 მ²
საერთო ოთახი
საძინებელი
სამზარეულო
65.7 მ²
57.9 მ² 7.8 მ²
55 მ²
47.2 მ² 7.8 მ²
59.6 მ²
51.8 მ² 7.8 მ²
71.4 მ²
59.3 მ² 12.1 მ²
52.8 მ²
45 მ² 7.8 მ²
73.2 მ²
65.4 მ² 7.8 მ²
50.7 მ²
46.5 მ² 4.2 მ²
66.7 მ²
54.4 მ² 12.3 მ²
12.10 მ²
12.3 მ²
4.2 მ²
38.9 მ²
16.00
41
40
42
43
44
45
46
39
ბ. ბრწყინვალეს ქ.
f-1
ჯ-2 საანგარიშო ფართი გარე ჯედლების ჩათვლით= 491.40 მ²
32.60
240
16.40
7.80
1
2
1 2 3 4 5 6 7 8 9
ა ბ გ დ ე ვ ზ თ ი ჯ
16.00
საერთო 534.0
საცხოვრებელი 427.5
საზაფხულო 67.6
2013w
ind. mewarme „Temur kvircxaia"
დირექტორი
პროექტის მთ.არქ.
შესრულა
თ. ყვირცხალია
გ. ყვირცხალია
თ. ყვირცხალია
დამკვეთი
შ.პ.ს "ჯიბი ინვესთმენთის"
მეორე სართულის გეგმა მ 1:200
ფურცელი არ-

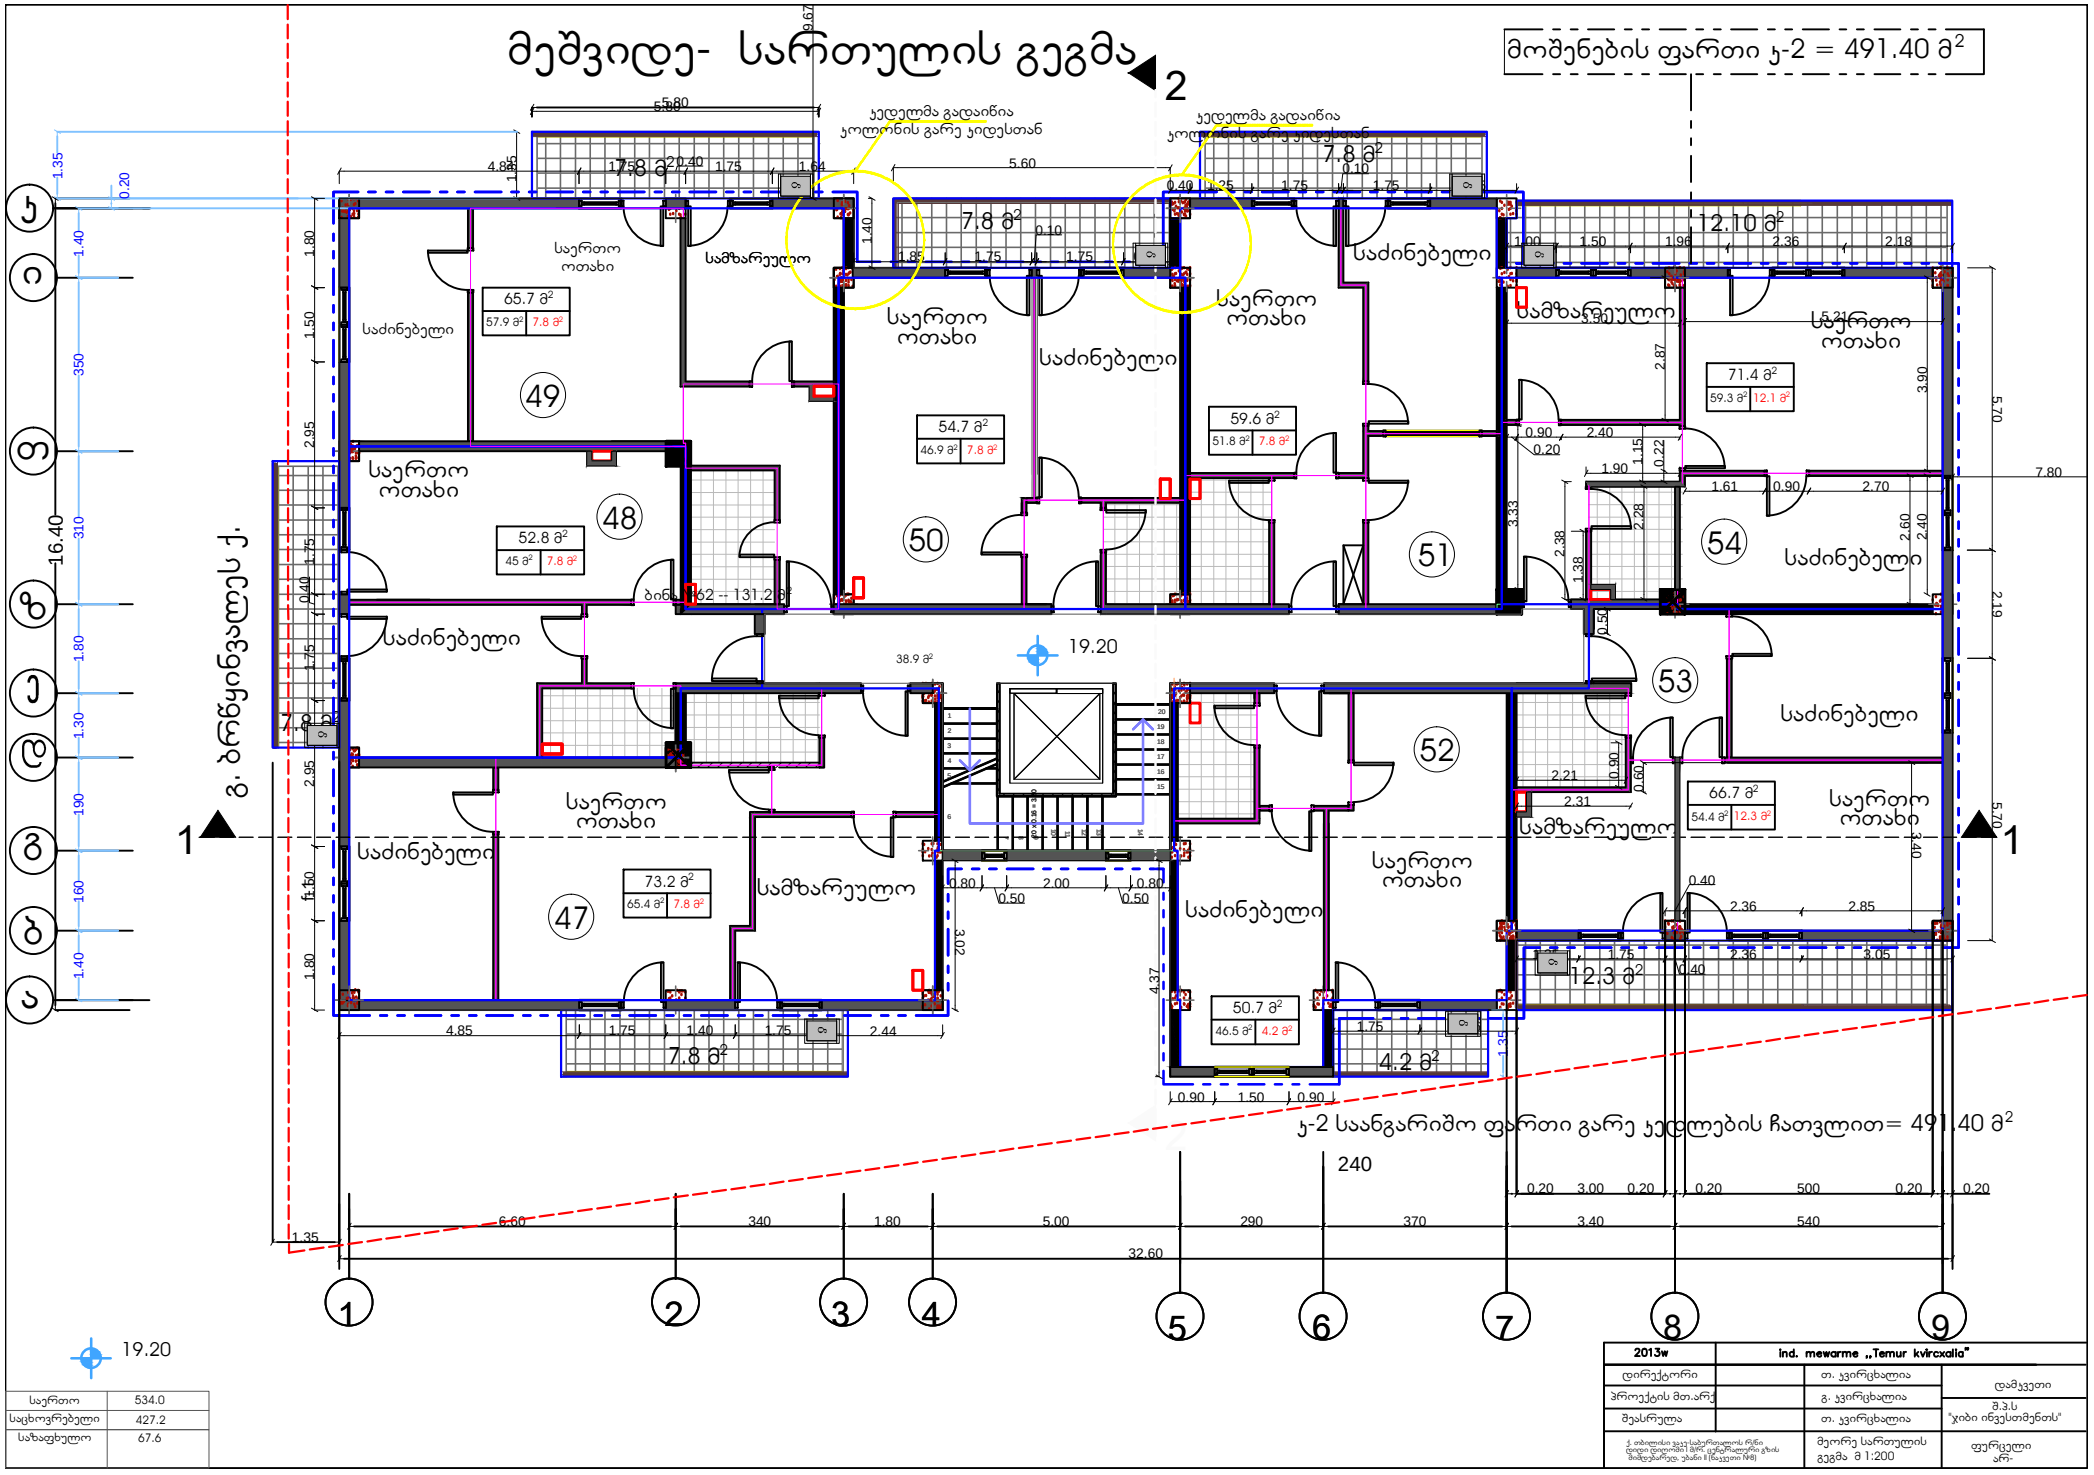

საერთო	534.0
საცხოვრებელი	427.2
საზაფხულო	67.6

2013w	ind. mewarme „Temur kvircxaia"		
დირექტორი		თ. ყვირცხალია	დამკვეთი
პროექტის მთ.არქ.		გ. ყვირცხალია	შ.პ.ს "ჯიბი ინვესთმენთის"
შესრულა		თ. ყვირცხალია	
ქ. თბილისი ყაზბეგის საკურორტო რაიონი დიდი დიღომში I ჰიპ. კვარტალური გზის მიმდებარედ, ეზანი # (ნაკვეთი №8)	მეორე სართულის გეგმა მ 1:200		ფურცელი არ-

მერვე სართულის გეგმა

მოშენების ფართი ჯ-2 = 464.20 მ²

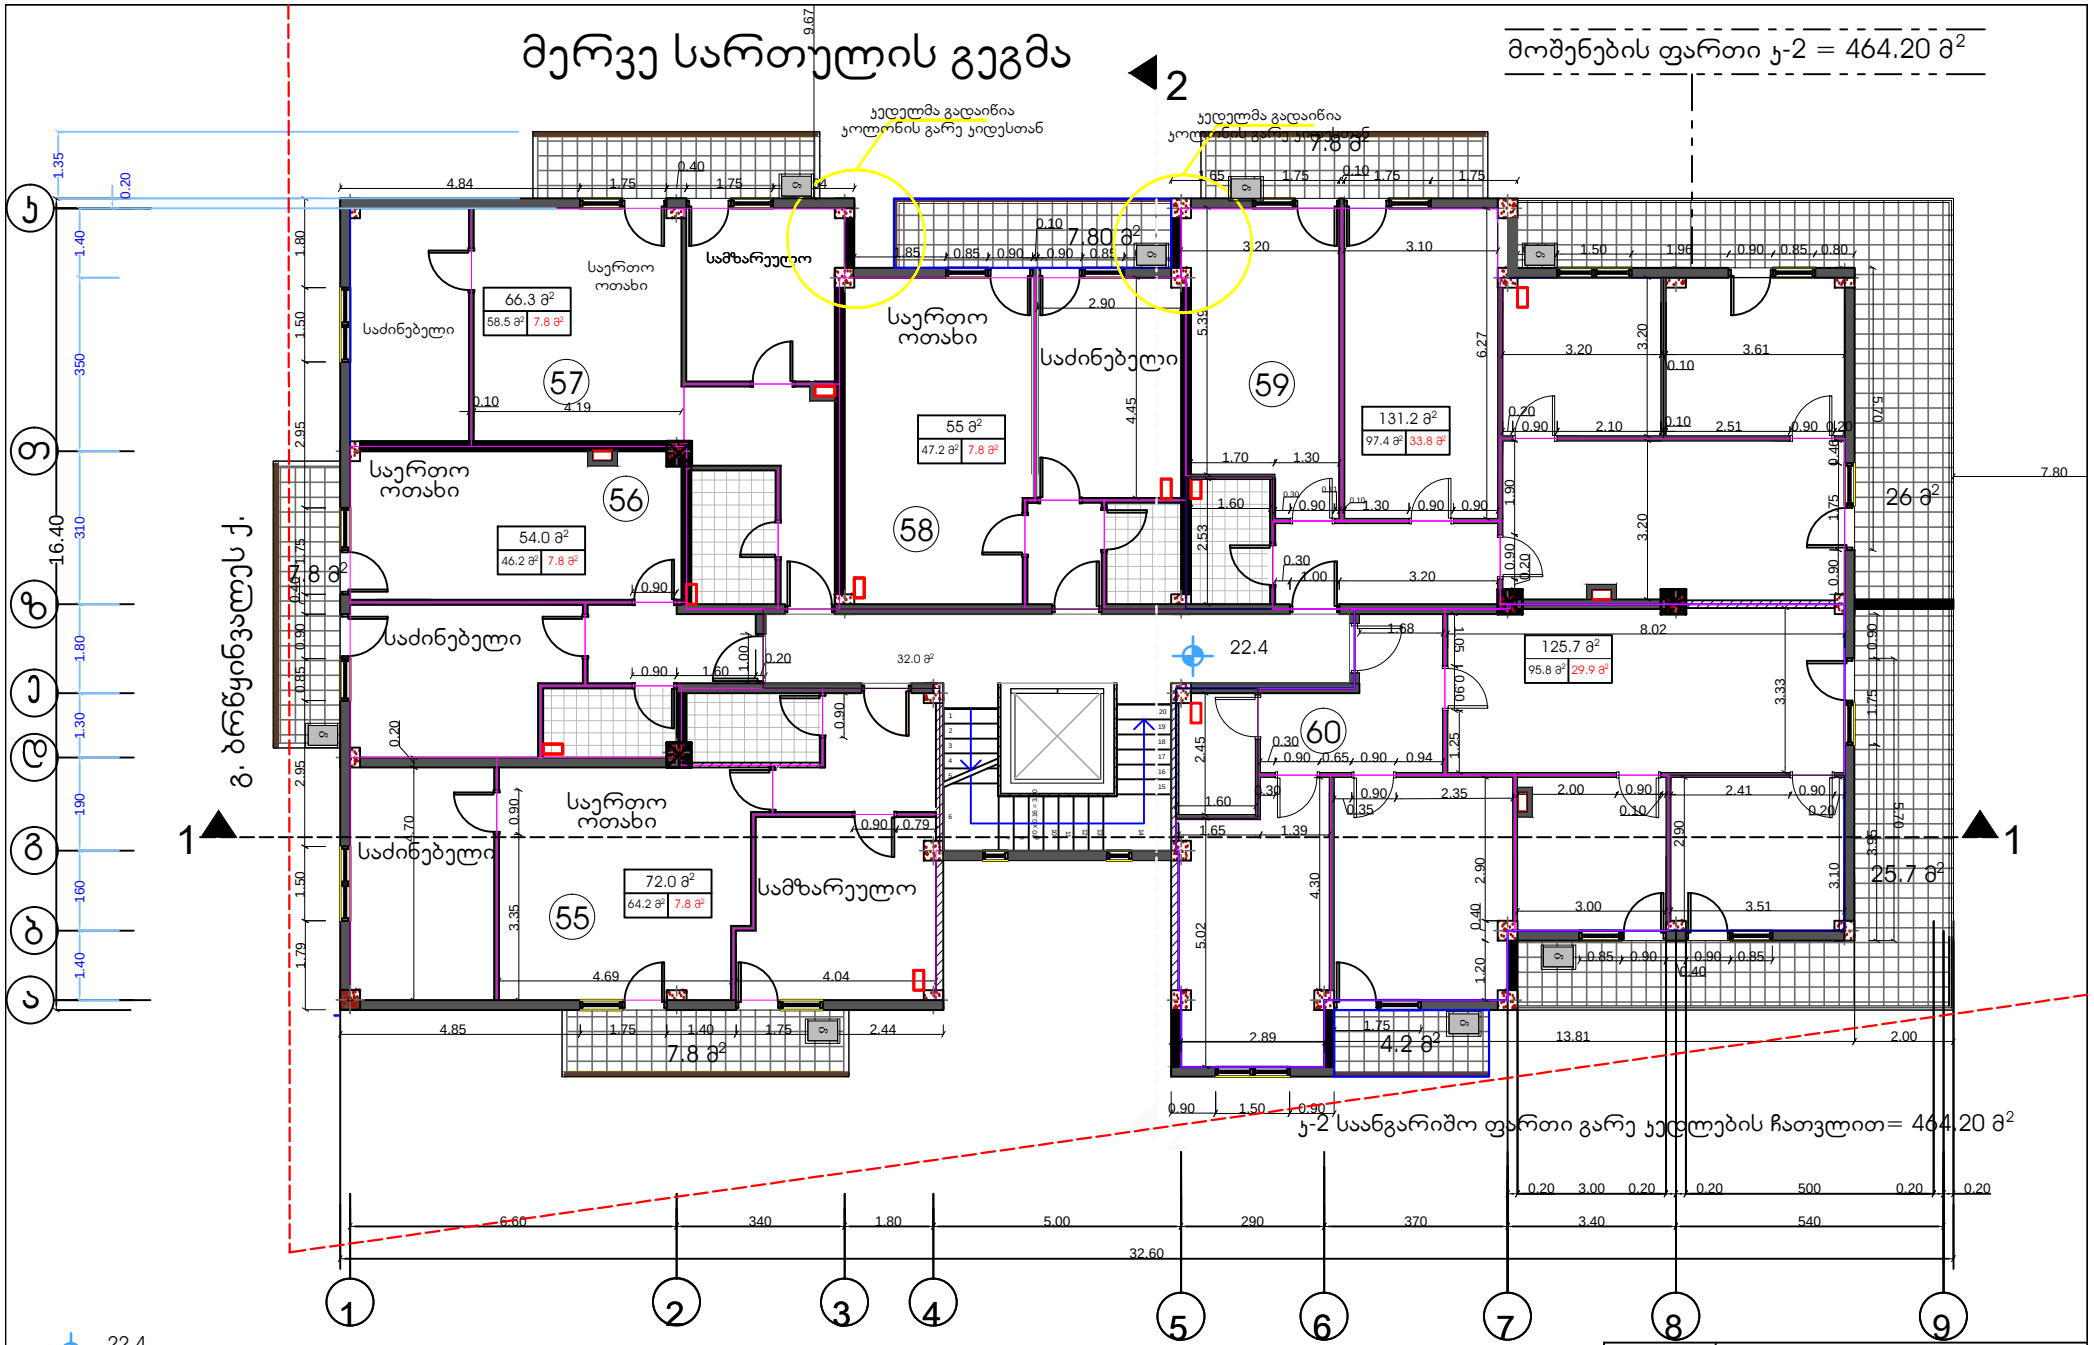

საერთო	536.2
საცხოვრებელი	409.3
საზაფხულო	94.9

2013w	ind. mewarme „Temur kvircxaia"		
დირექტორი		თ. ჯვირცხალია	დამკვეთი
პროექტის მთ.არქ.		გ. ჯვირცხალია	შ.პ.ს "ჯიბი ინვესთმენთს"
შესრულა		თ. ჯვირცხალია	
ქ. თბილისი ჯავა სამრეწველოს რაიონი დიღომი დელიტაში I მიწ. ეკვარტალური ჯგუფის მიმდებარედ, ვაზანი II (ნაკვეთი №8)	მეორე სართულის გეგმა მ 1:200		ფურცელი არ-

მეცხრე სართულის გეგმა

მოშენების ფართი ჯ-2 = 418 მ²

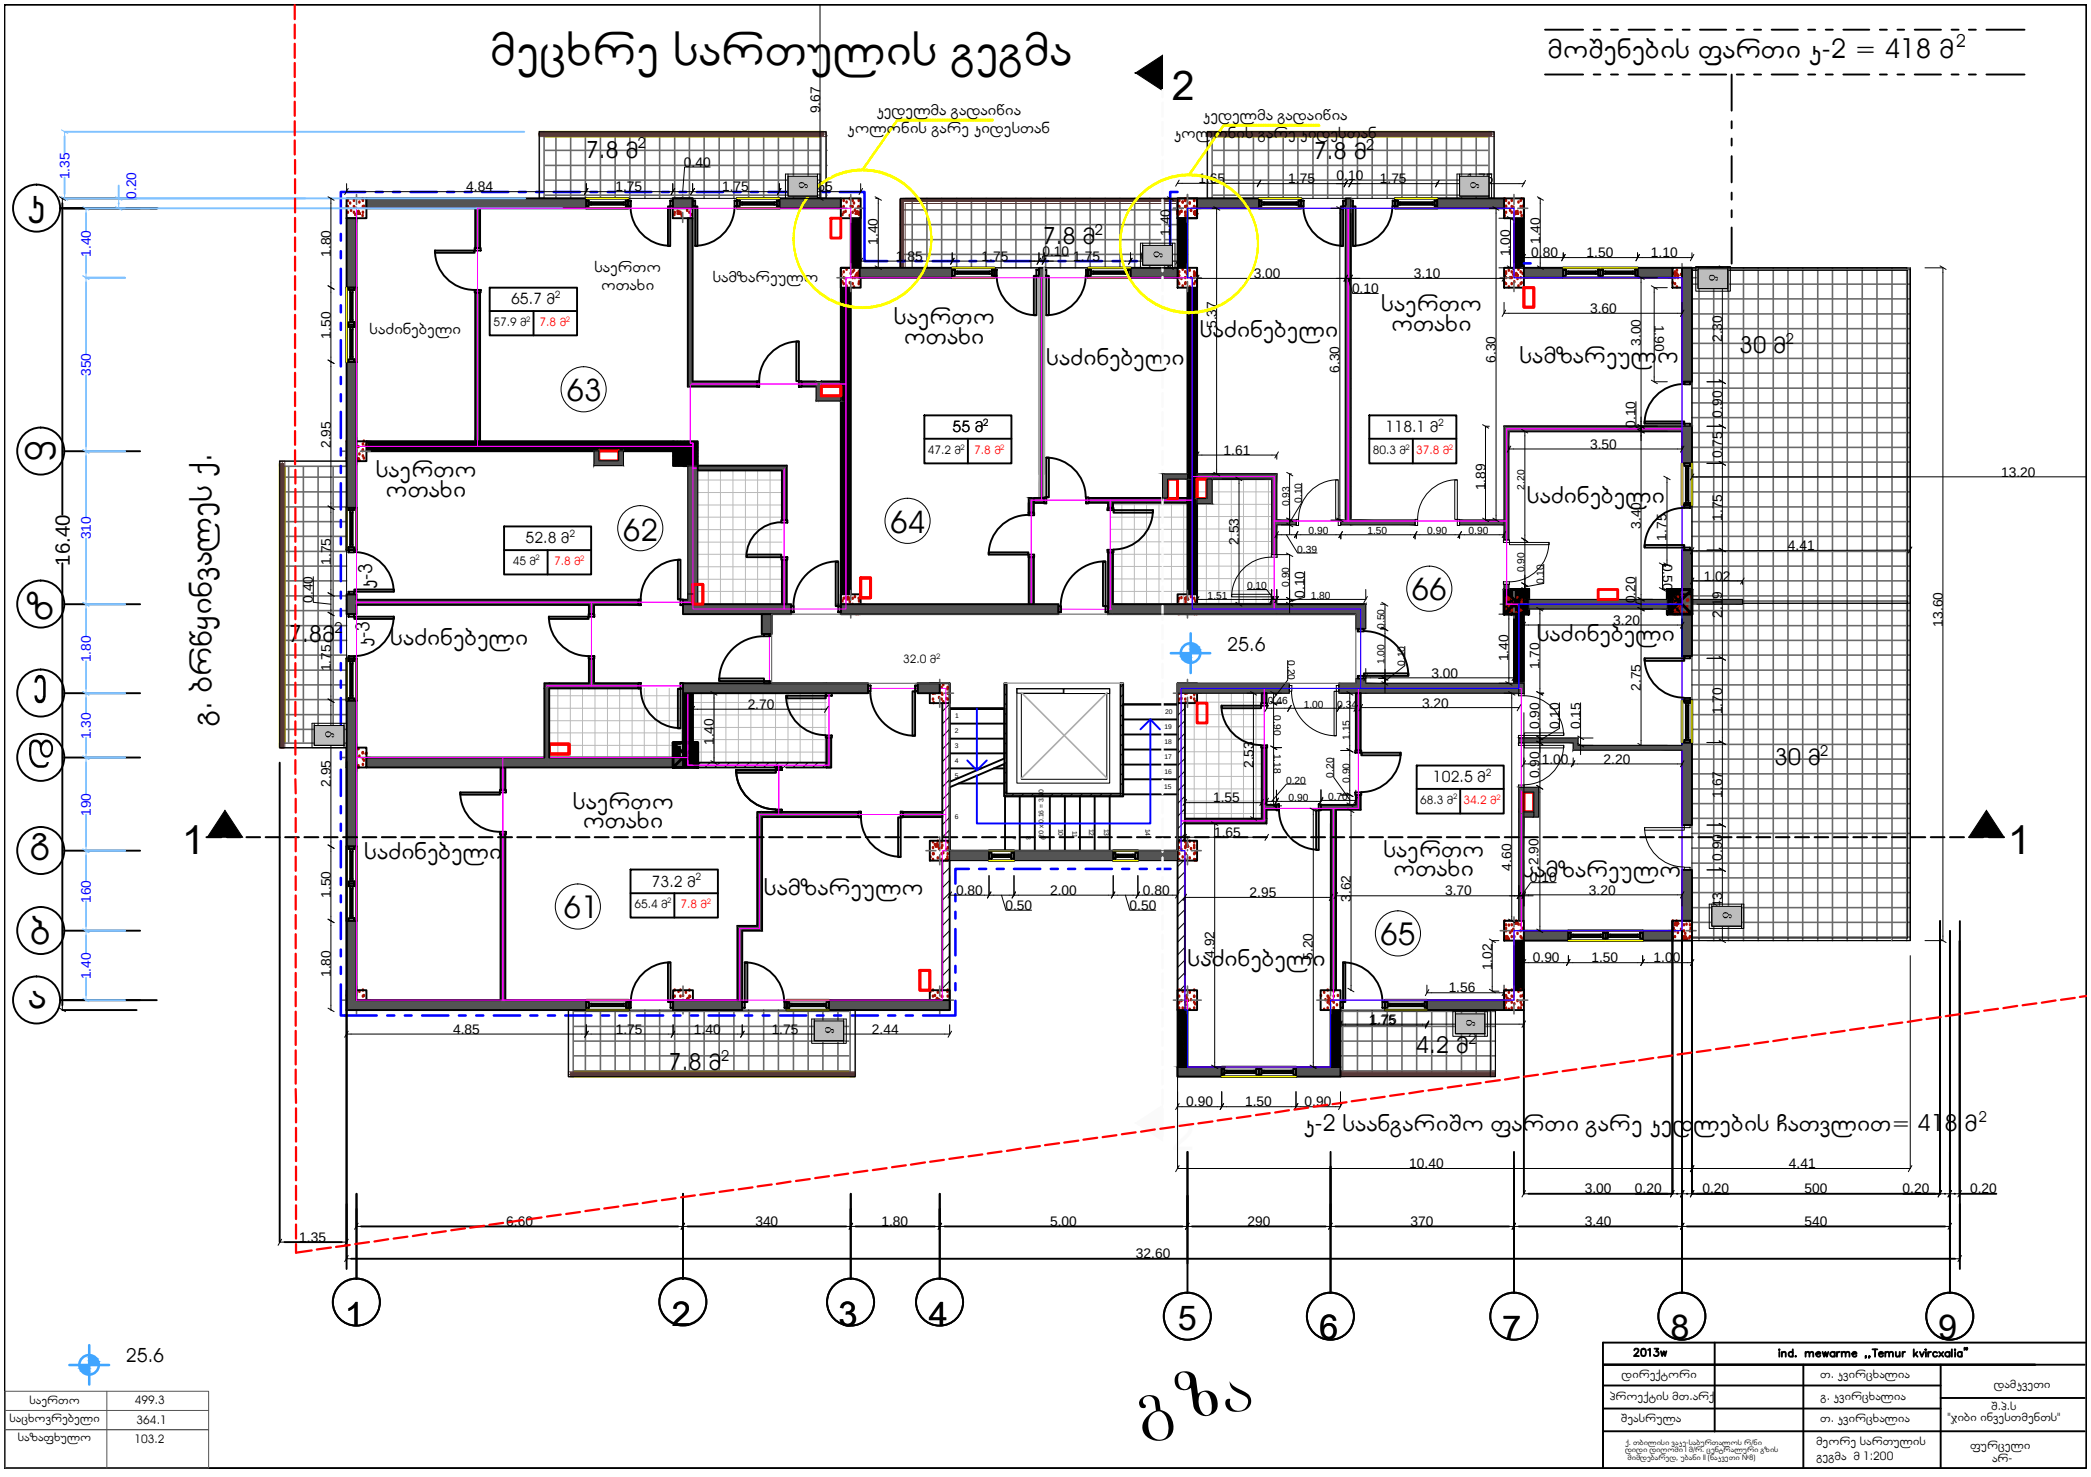

საერთო	499.3
საცხოვრებელი	364.1
საზაფხულო	103.2

2013w	ind. mewarme „Temur kvircxaia"		
დირექტორი		თ. ყვირცხალია	დამკვეთი
პროექტის მთ.არქ.		გ. ყვირცხალია	შ.პ.ს "ჯიბი ინვესთმენთის"
შესრულა		თ. ყვირცხალია	
ქ. თბილისი ყაზ სამრეწველოს რაიონ დიდი დელისის I მიკრ. ვაჟა-ფშაველის გზის მიმდებარედ, ვაჟანი II (ნაკვეთი №8)	მეორე სართულის გეგმა მ 1:200		ფურცელი არ-

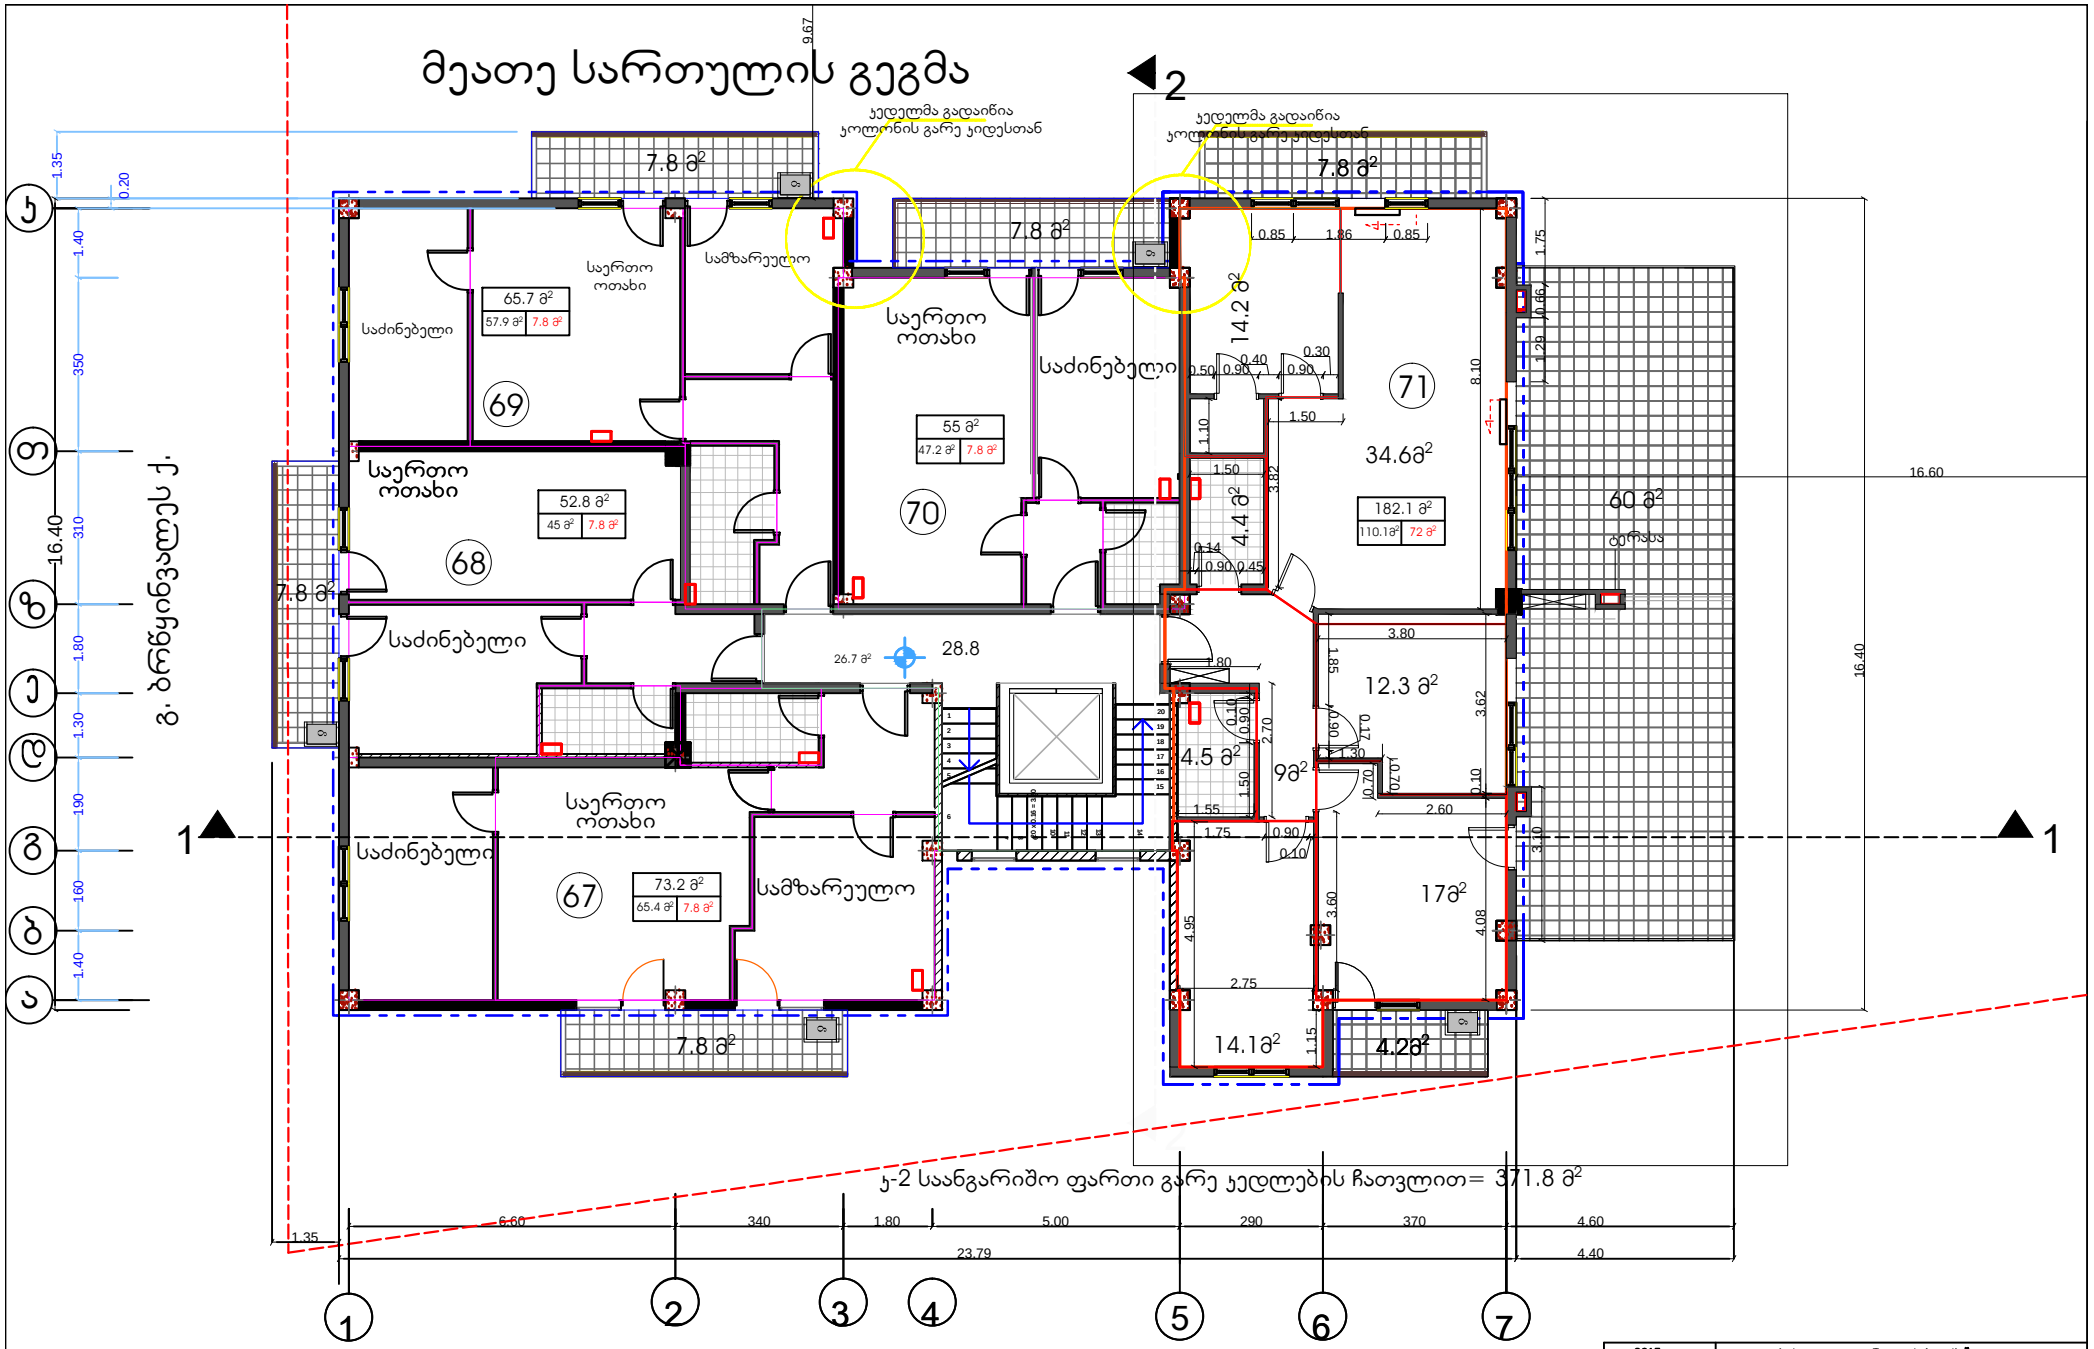

28.8

საერთო	455.5
საცხოვრებელი	325.6
საზაფხულო	103.2

2013w	ind. mewarme „Temur kvircxalia"		
დირექტორი		თ. ყვირცხალია	დამკვეთი
პროექტის მთ.არქ		გ. ყვირცხალია	შ.პ.ს "ჯიბი ინვესთმენთს"
შესრულა		თ. ყვირცხალია	
ქ. თბილისი ყაზბეგის ქუჩის ნაწილი დიდი დილომის I მიკრ. ეკუთვნილი ტერიტორიის გზის მიმდებარედ. ვაზანი II (ნაკვეთი №8)	მეორე სართულის გეგმა მ 1:200		ფურცელი არ-

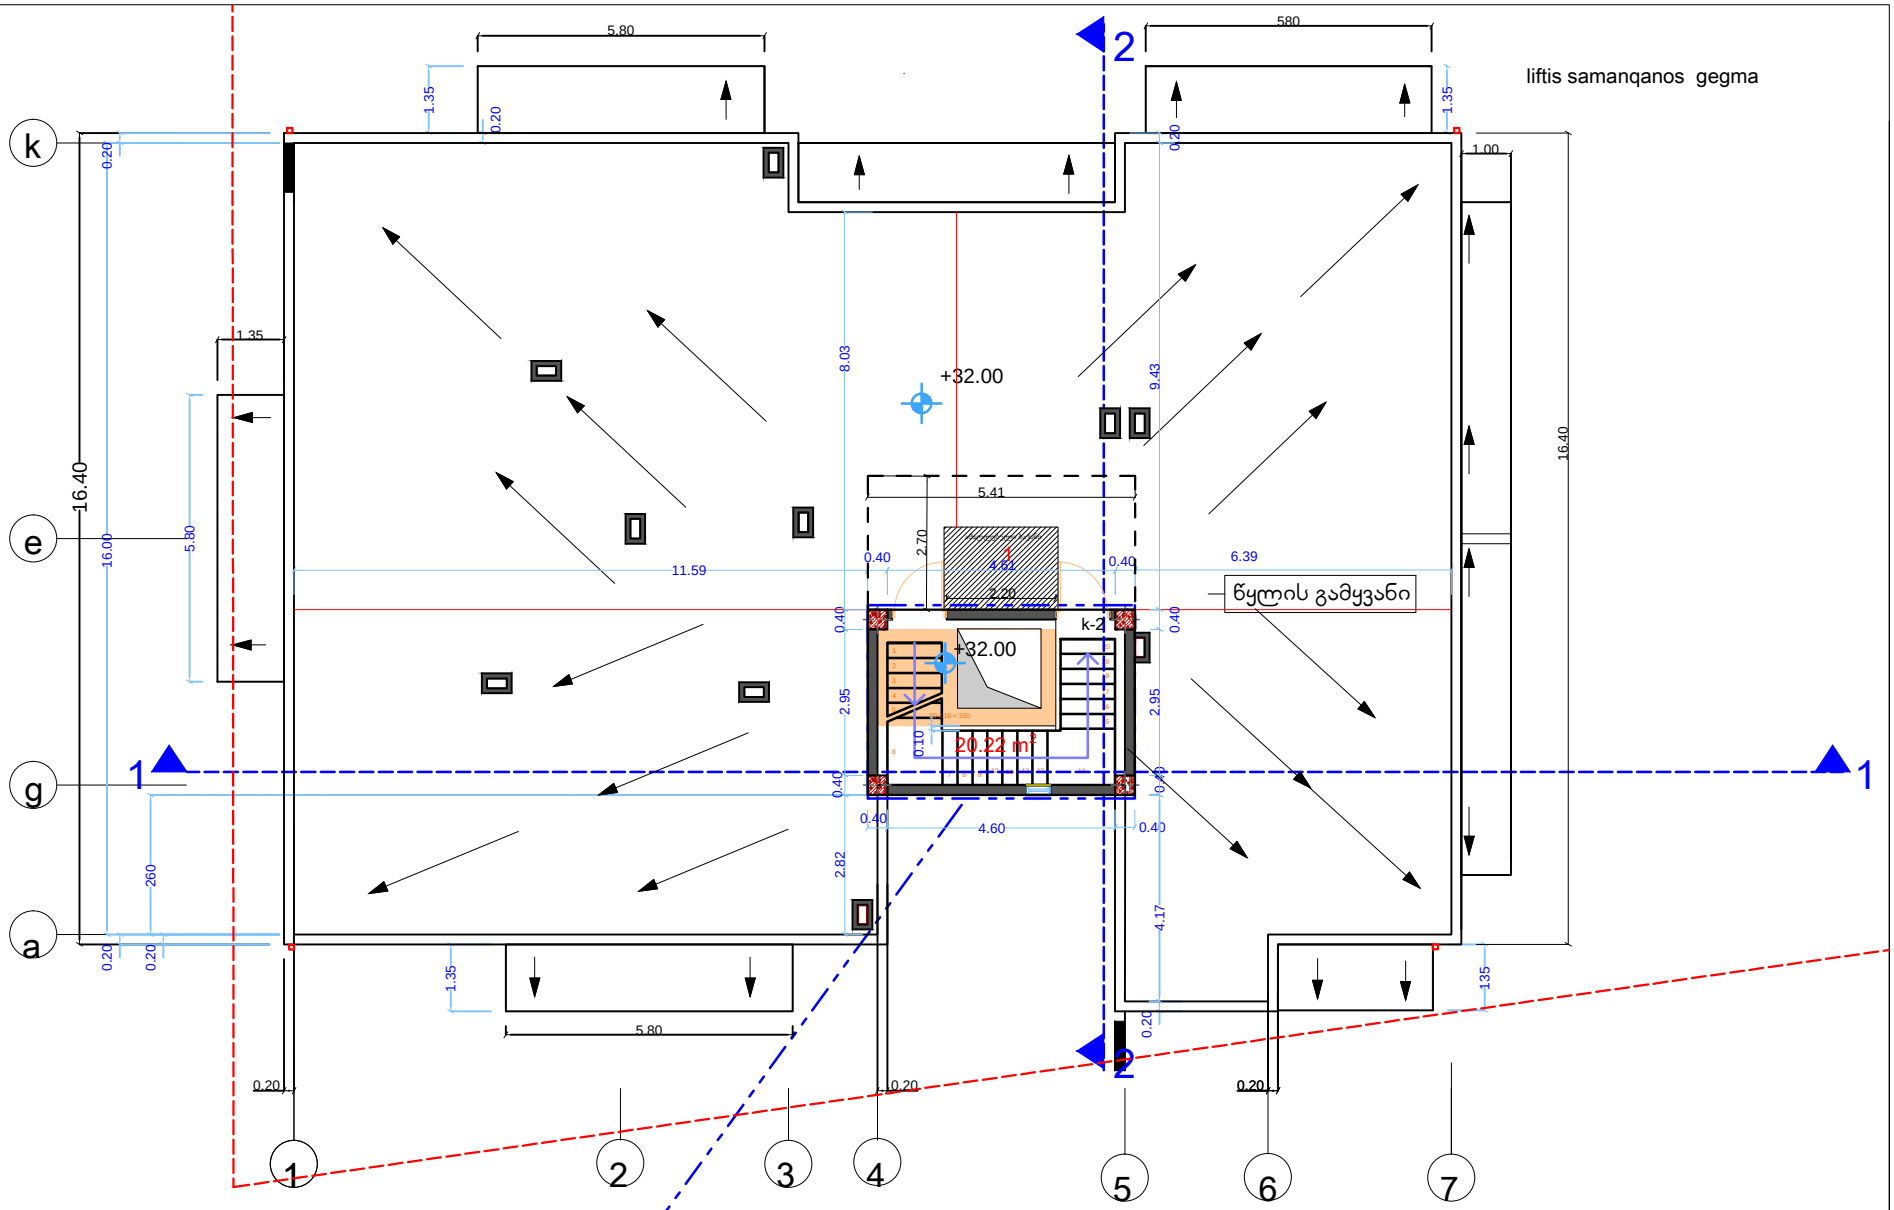

2013 წ.		ინდ. მეწარმე ,,თემურ ჯვირცხალია"	
დირექტორი		თ. ჯვირცხალია	დამკვეთი
პროექტის მთ.არქ		გ. ჯვირცხალია	შ.პ.ს "ჯიბი ინვესთმენთს"
შეასრულა		თ. ჯვირცხალია	
ქ. თბილისი ვაკე საბურთალოს რაიონი დიდი დიღომში I მკრ. ყვარყარელიანი ქუჩის მიმდებარედ, უბანი II (ნაკვეთი №8)		ლიფტის სამანქანოს გეგმა მ 1:200	ფურცელი არ-

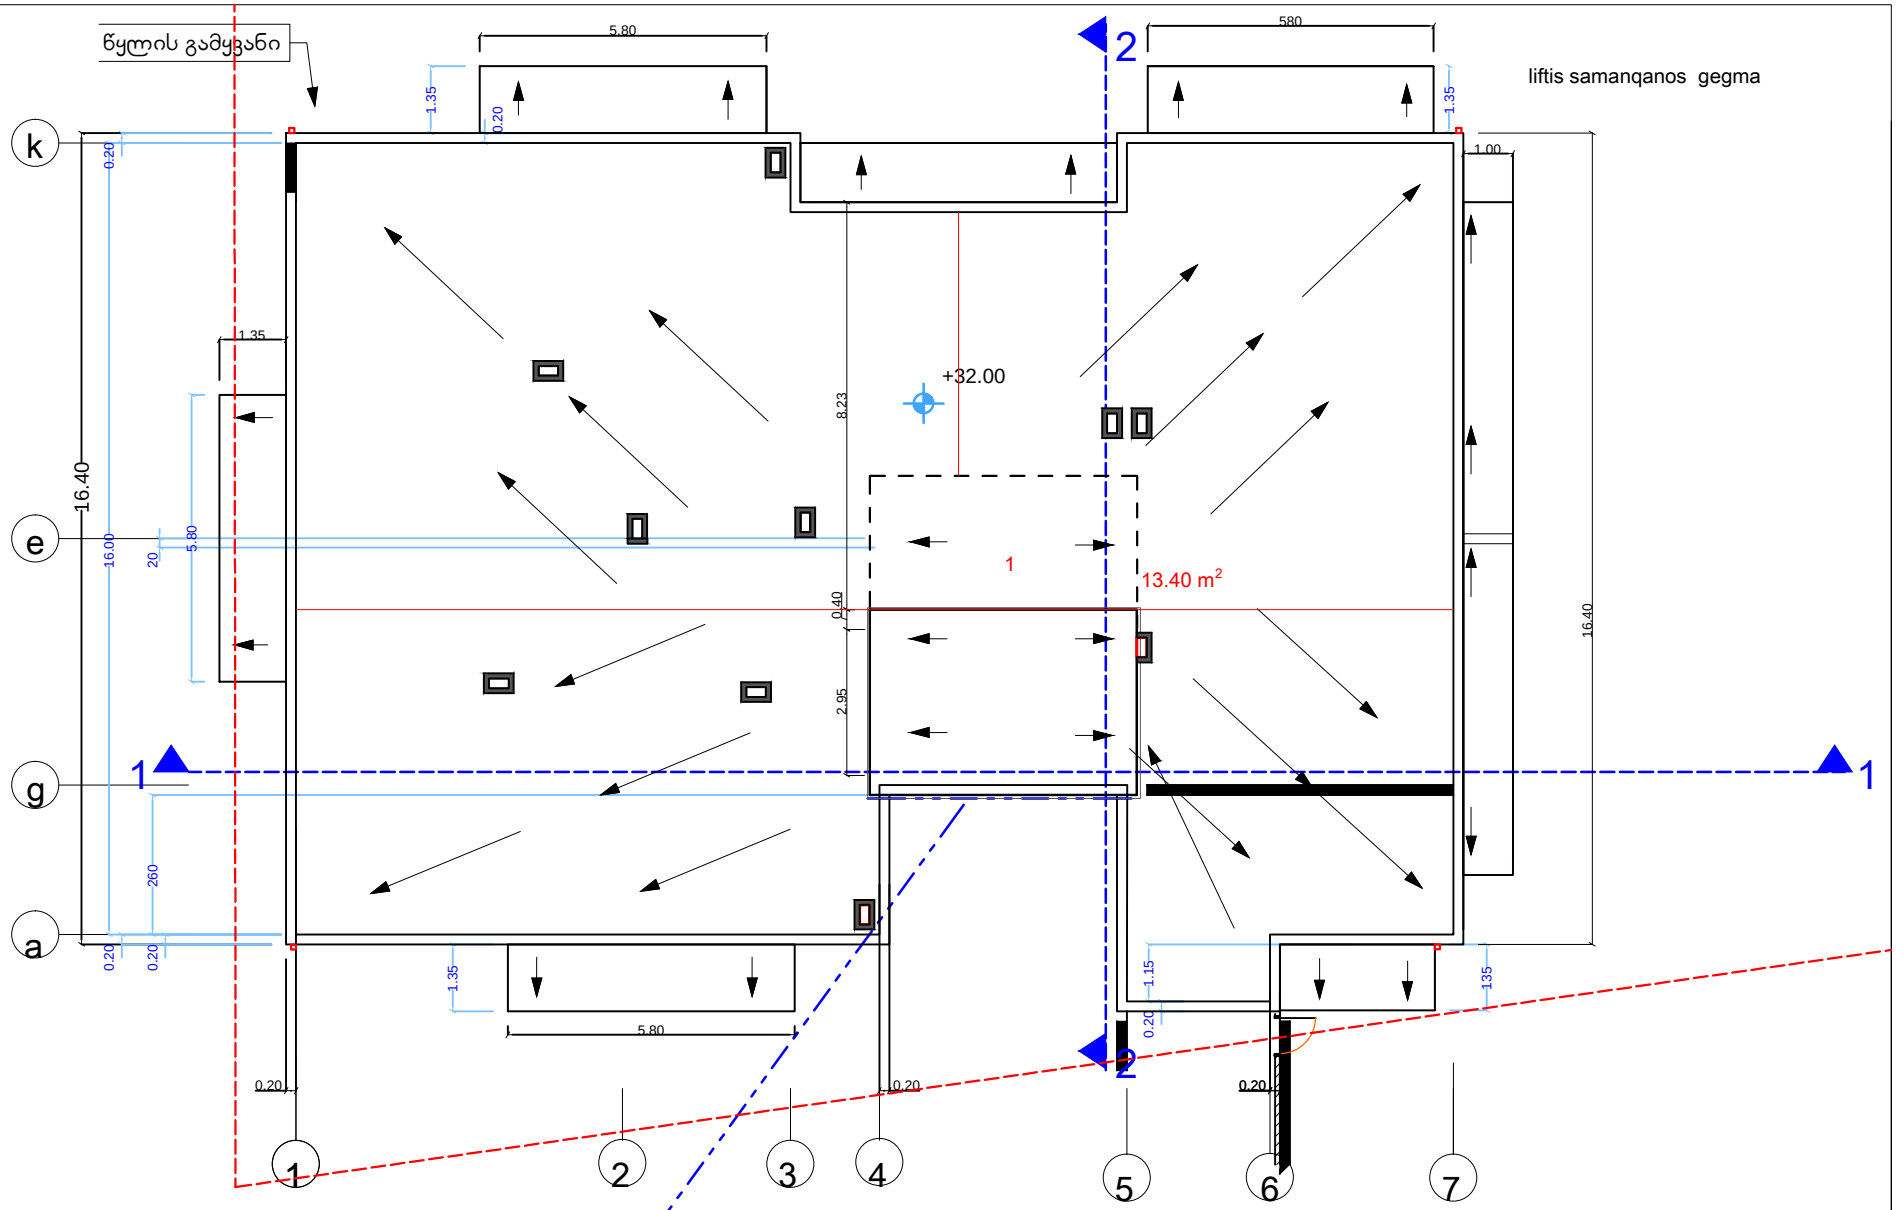

მოშენების ფართი ჯ-2 = 20.22 მ²

ექსპლიკაცია

1. ლიფტის სამანქანო განყოფილება - 13.40მ²

ჯ-2 საანგარიშო ფართი გარე კედლების ჩათვლით= 26.00 მ²

2013w	ind. mewarme „Temur kvircxalia"		
direqtori		T. kvircxalia	damkveTi
proeqtis mT.arq		g. kvircxalia	
Seasrula		T. kvircxalia	S.p.s "jibi investmenTs"
q. Tbilisi vake-saburTalos r/ni didi dideomi I m/r. centraluri qzis mimdebared, ubani II (nakveTi #8)		liftis samanqanos gegma m 1:200	furceli ar–