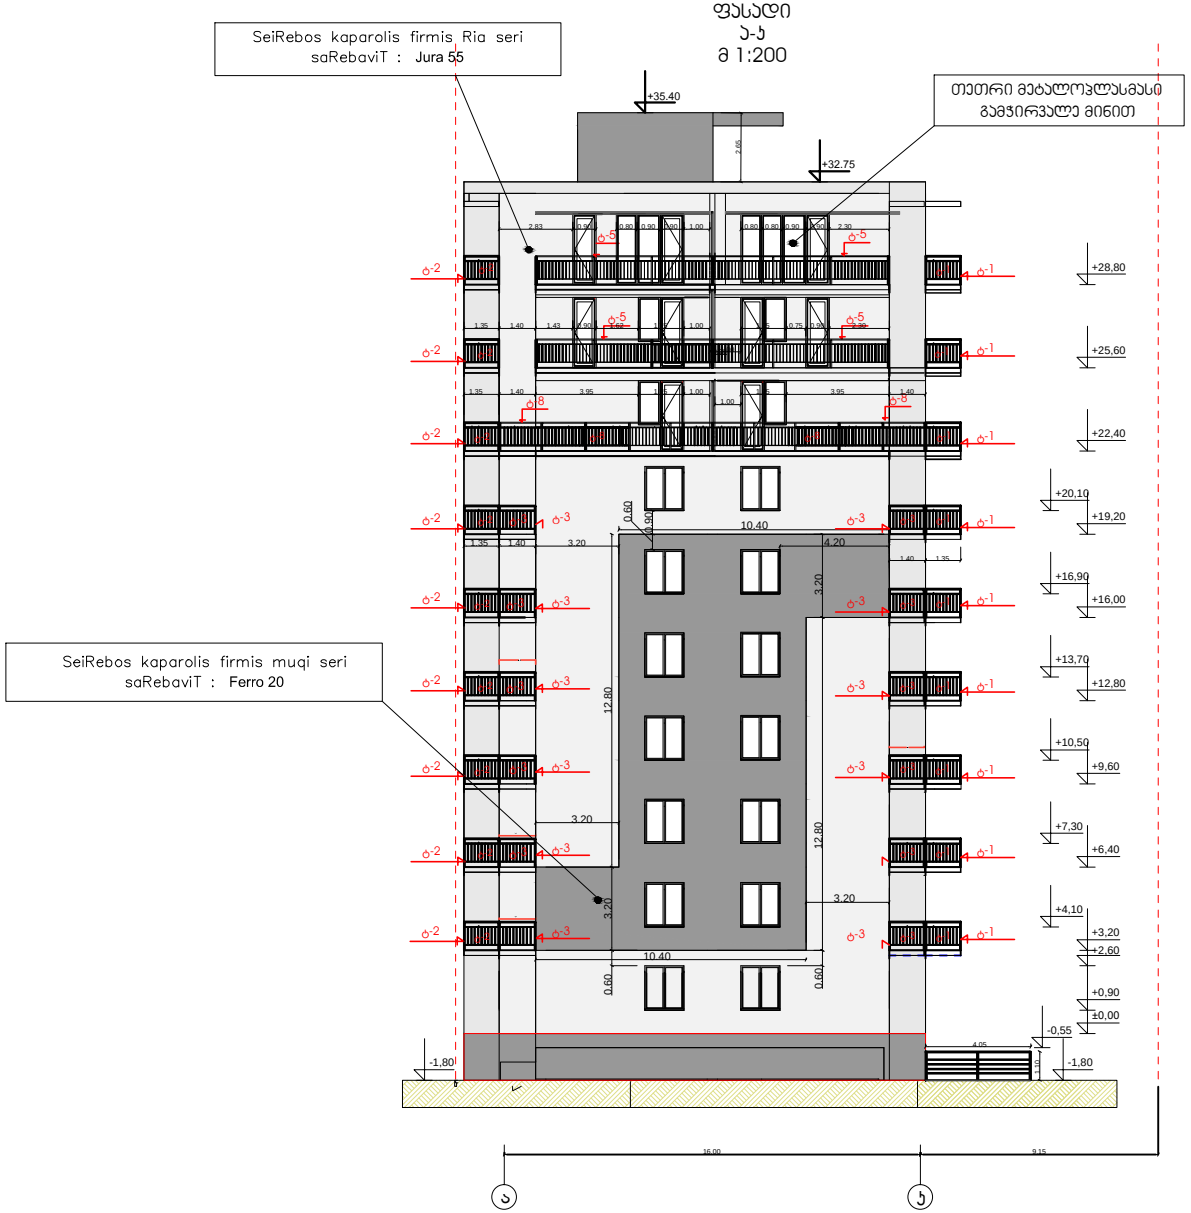

16.00 +4,10 +7,30 +10,50 +13,70 +16,90 +20,10 -0,55  +0,90 +2,60 -1,80 -1,80 9.15 +3,20 +6,40 +9,60 +12,80 +16,00 +19,20 +22,40 +25,60 +28,80 ფასადი ა-კ მ 1:200 ა კ თ. კვირცხალია ქ. თბილისი ვაკე-საბურთალოს რ/ნი დიდი დიღომი I მ/რ. ცენტრალური გზის მიმდებარედ, უბანი I (ნაკვეთი #8) გ. კვირცხალია შეასრულა პროექტის მთ.არქ დამკვეთიფურცელი არ- 2014წ ინდ. მეწარმე ,,თემურ კვირცხალია" დირექტორი შ.პ.ს "ჯიბი ინვესთმენთს" თ. კვირცხალია ფასადი ა-კ მ 1:200 თეთრი მეტალოპლასმასი გამჭირვალე მინით ტ-1 ტ-1 ტ-1 ტ-1 ტ-1 ტ-1 ტ-1 ტ-1 ტ-2 ტ-2 ტ-2ტ-2 ტ-2ტ-2 ტ-2ტ-2 ტ-2 ტ-3 ტ-3 ტ-3 ტ-3 ტ-3 ტ-3 ტ-3 ტ-3 ტ-3 ტ-3 ტ-2 ტ-2 ტ-2 ტ-2 ტ-2 ტ-2 ტ-2 ტ-2 ტ-2 ტ-3 ტ-3 ტ-3 ტ-3 ტ-3 ტ-3 ტ-3 ტ-3 ტ-3 ტ-3 ტ-1 ტ-1 ტ-1 ტ-1 ტ-1 ტ-1 ტ-1 ტ-1 ტ-1 ტ-8 ტ-8 ტ-8 ტ-5 ტ-5 ტ-5 ტ-5 1.35 1.40 3.20 4.20 1.40 1.35 1.35 1.40 3.95 1.75 1.00 1.00 1.75 3.95 1.40 1.35 1.40 1.43 0.90 1.62 1.75 1.00 0.201.00 1.75 0.75 0.90 2.30 2.83 0.90 0.80 0.90 0.90 1.00 0.80 0.80 0.90 0.90 2.30 3.20

0.60 3.20 12.80 3.20

12.80 0.60

0.60

0.90 10.40

3.20 10.40 +32.75 +35.40
2.65 4.05

1.10

t-3

t-8 t-1

t-3 t-3

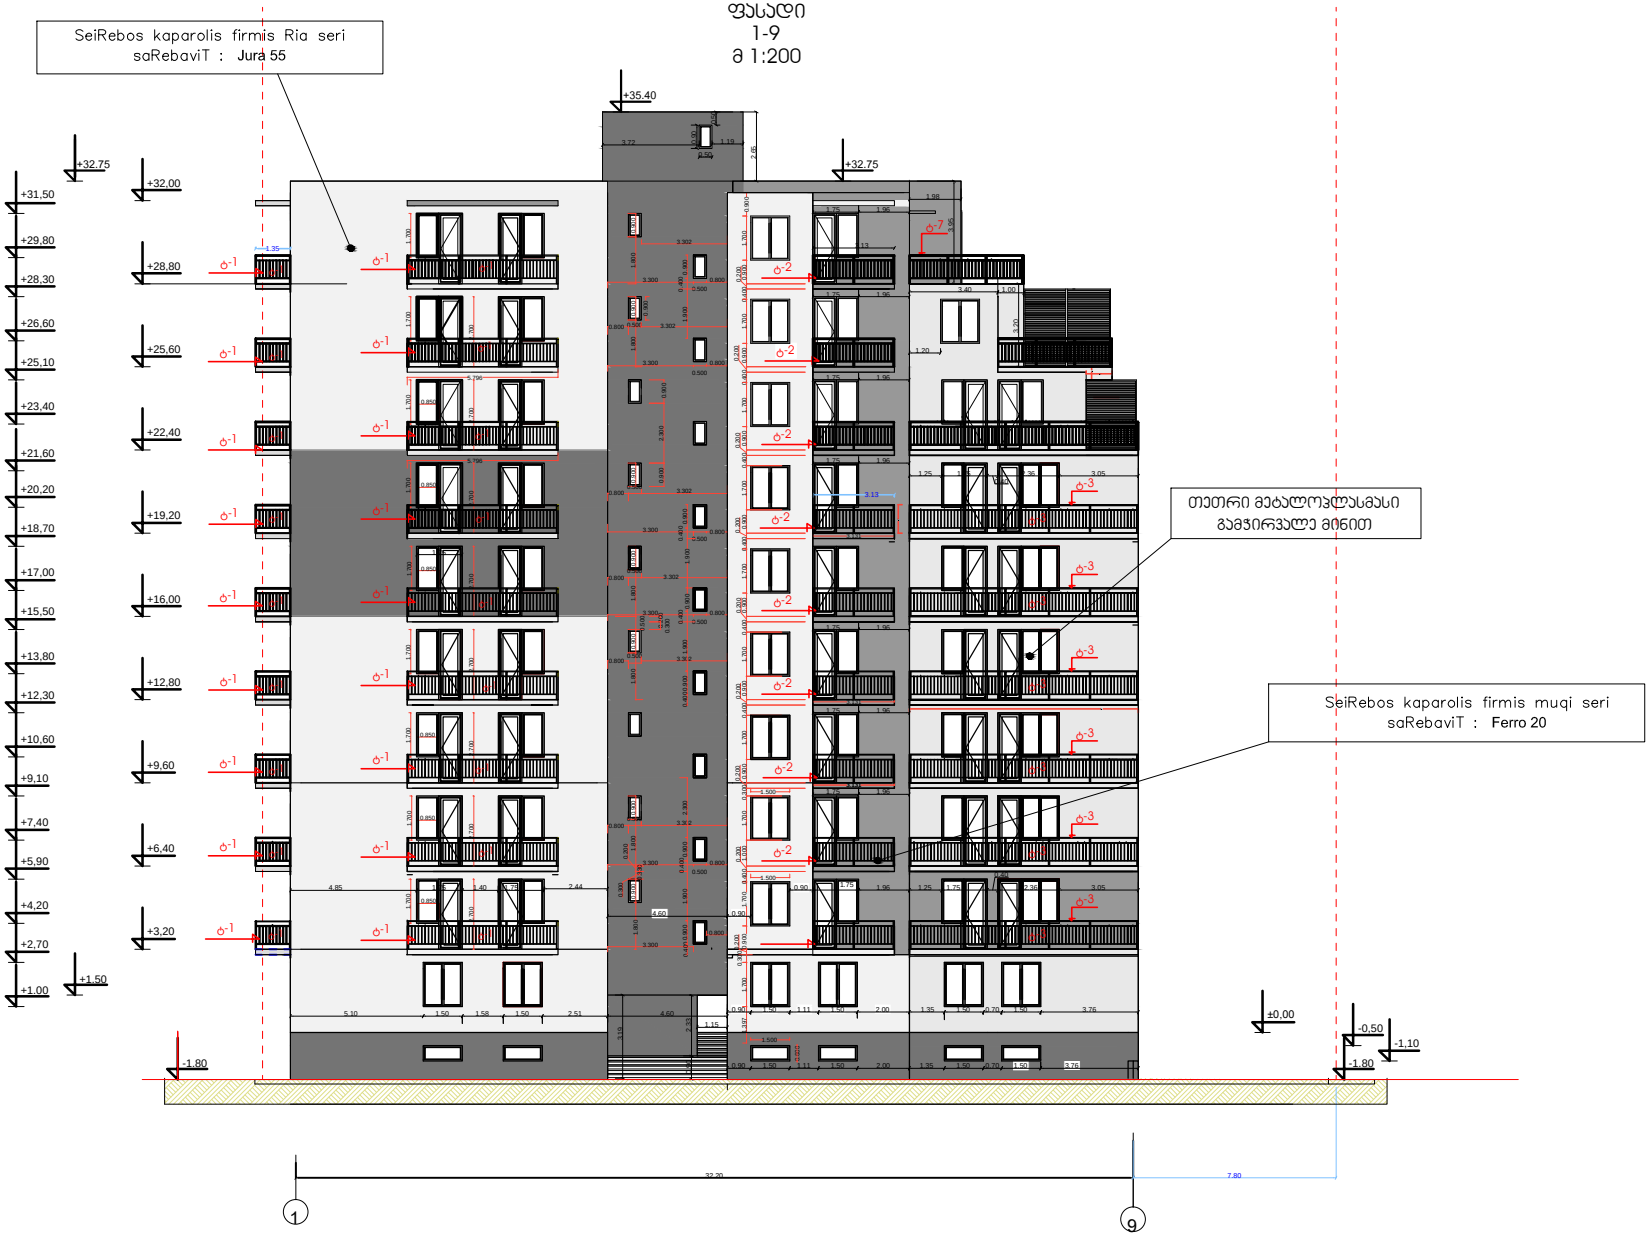

+1.50  -1.80 32.20 -0,50 -1,10 +1.00 +2,70 +4,20 +5,90 +7,40 +9,10 +10,60 +12,30 +13,80 +15,50 +17,00 +18,70 +20,20 +21,60 +23,40 +25,10 +26,60 +28,30 +29,80 +31,50 +3,20 +6,40 +9,60 +12,80 +16,00 +19,20 +22,40 +25,60 +28,80 +32,00 -1.80 7.80 1 9 ფასადი 1-9 მ 1:200

0.900

1.800

0.300

0.900

0.200
1.800 0.900 1.800 0.900

0.500

1.800 0.900 0.900 1.800 0.900 1.800 0.900 0.800 0.500 3.302 0.800 0.500 3.302 0.800 0.500 3.302 0.800 0.500 3.302 3.302 0.800 0.500 3.302 3.300 0.800 0.500 3.300 0.800 0.500 3.300 0.800 0.500 3.300 0.800 0.500 3.300 0.800 0.500 3.300

0.400 0.900 1.900 0.900 2.300 0.900 1.900

0.400 0.400
0.900 1.900

0.400

0.900 0.900 1.900

0.400

0.330

0.200

0.300 0.800
0.400 1.500 1.500

0.600

1.700

1.700 1.500

0.900

2.300 0.900

0.900

1.700 0.900

0.200
0.400 1.700 0.900

0.200
0.400 1.700 0.900

0.200
0.400 1.700 0.900

0.200
0.400 1.700

0.200
0.900 0.400 1.700 0.900

0.200
0.400 1.700

0.200
0.900 0.300 1.700

0.200
1.000 0.400

0.200
0.900

0.300

1.700 1.397 5.796 5.796 3.131 3.131 3.131

2.700

1.700

2.700 0.850

1.700

2.700 0.850

1.700

2.700 0.850

1.700

2.700

1.700

2.700 0.850

1.700

2.700 0.850

1.700

2.700 0.850

1.700 t-1 t-1 t-1t-1t-1 t-1t-1

t-1

t-1

t-1

t-1

t-1

t-1

t-1

t-1

t-1

t-1 t-3

t-1 1.35 3.133.13 t-1 t-1 t-1 t-1

t-1

t-1

t-1

t-1

t-1

t-1

t-1

t-1

t-1

t-1

t-1

t-1

t-1

t-1

t-2

t-2

t-2

t-2

t-2

t-2

t-2

t-2

t-3
t-7 1.75 t-3 t-3 t-3 t-3 t-3 t-3 t-3 t-3 t-3 t-3 4.85 1.75 1.40 1.75 2.44 4.60 0.90 0.90 1.75 1.96 1.25 1.75 0.40 2.36 3.05 1.20 1.75 1.96 1.75 1.96 1.75 1.96 1.75 1.96 1.75 1.96 1.75 1.96 1.75 1.96 5.10 1.50 1.58 1.50 2.51 4.60 0.90 1.50 1.11 1.50 2.00 1.35 1.50 0.70 1.50 3.76 0.90 1.50 1.11 1.50 2.00 1.35 1.50 0.70 1.50 3.76 1.25 1.75 0.40 2.36 3.05 3.40

2.33

3.191.15

0.90 +35.40 +32.75 ფასადი 1-9 მ 1:200 თ. კვირცხალია ქ. თბილისი ვაკე-საბურთალოს რ/ნი დიდი დიღომი I მ/რ. ცენტრალური გზის მიმდებარედ, უბანი I (ნაკვეთი #8) გ. კვირცხალია შეასრულა პროექტის მთ.არქ დამკვეთიფურცელი არ- 2014წ ინდ. მეწარმე ,,თემურ კვირცხალია" დირექტორი შ.პ.ს "ჯიბი ინვესთმენთს" თ. კვირცხალია

3.95

3.20 1.00 1.98 თეთრი მეტალოპლასმასი გამჭირვალე მინით 0.50

0.90

0.50

2.65 +32.75 3.72 1.19

32.20 1.10  +3,20 +6,40 +9,60 +12,80 +16,00 +19,20 +22,40 +25,60 +28,80 +0,90 +4,20 +7,40 +10,60 +13,80 +17,00 +20,20 +23,40 +26,60 +29,80 +2,60 +5,90 +9,10 +12,30 +15,50 +18,70 +21,90 +25,10 +28,30 +31,50 +3,00 +6,20 +9,40 +12,60 +15,80 +19,00 +22,20 +25,40 +28,60 -0,50 -1,10 -1,80 ფასადი 9-1 მ 1:200 1 9 1.350

1.230

1.700 1.700 5.600 5.600 t-3 t-3 t-3 t-3 t-3 t-3 t-1 t-4 t-1 t-1 t-1 t-1 t-1 t-1 t-1 t-1 t-1

t-1

t-3

t-3

t-3

t-3

t-3

t-3 5.80 t-4 5.600 t-4 5.600 t-4 5.600 t-4 5.600 t-4 5.600 t-4 5.600 t-4

ტ-4 ტ-4 5.80 ტ-1 ტ-1 5.80 ტ-1 ტ-1 5.80 ტ-1 ტ-1 5.80 ტ-1 ტ-1 5.80 ტ-1 ტ-1 5.80 ტ-1 ტ-1 5.80 ტ-1 ტ-1 5.80 ტ-1 ტ-1 5.80 ტ-1 ტ-3 ტ-1 5.80 ტ-1 5.80 ტ-1 5.80 ტ-1 5.80 ტ-1 5.80 ტ-1 5.80 ტ-1 5.80 ტ-1 5.80 1.10 1.50 0.80 0.79 1.75 1.96 1.50 0.80 2.19 2.36 1.96 1.50 0.80 2.19 2.36 1.96 1.50 0.80 2.18 2.36 1.96 1.50 0.80 2.11 1.50 2.90 1.50 0.80 1.40 1.50 1.30 1.50 1.30 0.95 1.75 0.10 1.75 1.85 1.74 1.50 0.70 1.50 4.94 1.35 +35.40 +32.75 ფასადი 9-1 მ 1:200 თ. კვირცხალია ქ. თბილისი ვაკე-საბურთალოს რ/ნი დიდი დიღომი I მ/რ. ცენტრალური გზის მიმდებარედ, უბანი I (ნაკვეთი #8) გ. კვირცხალია შეასრულა პროექტის მთ.არქ დამკვეთიფურცელი არ- 2014წ ინდ. მეწარმე ,,თემურ კვირცხალია" დირექტორი შ.პ.ს "ჯიბი ინვესთმენთს" თ. კვირცხალია თეთრი მეტალოპლასმასი გამჭირვალე მინით 18.63 10.38 0.00 3.45

0.75 1.45 0.70

0.50
0.50

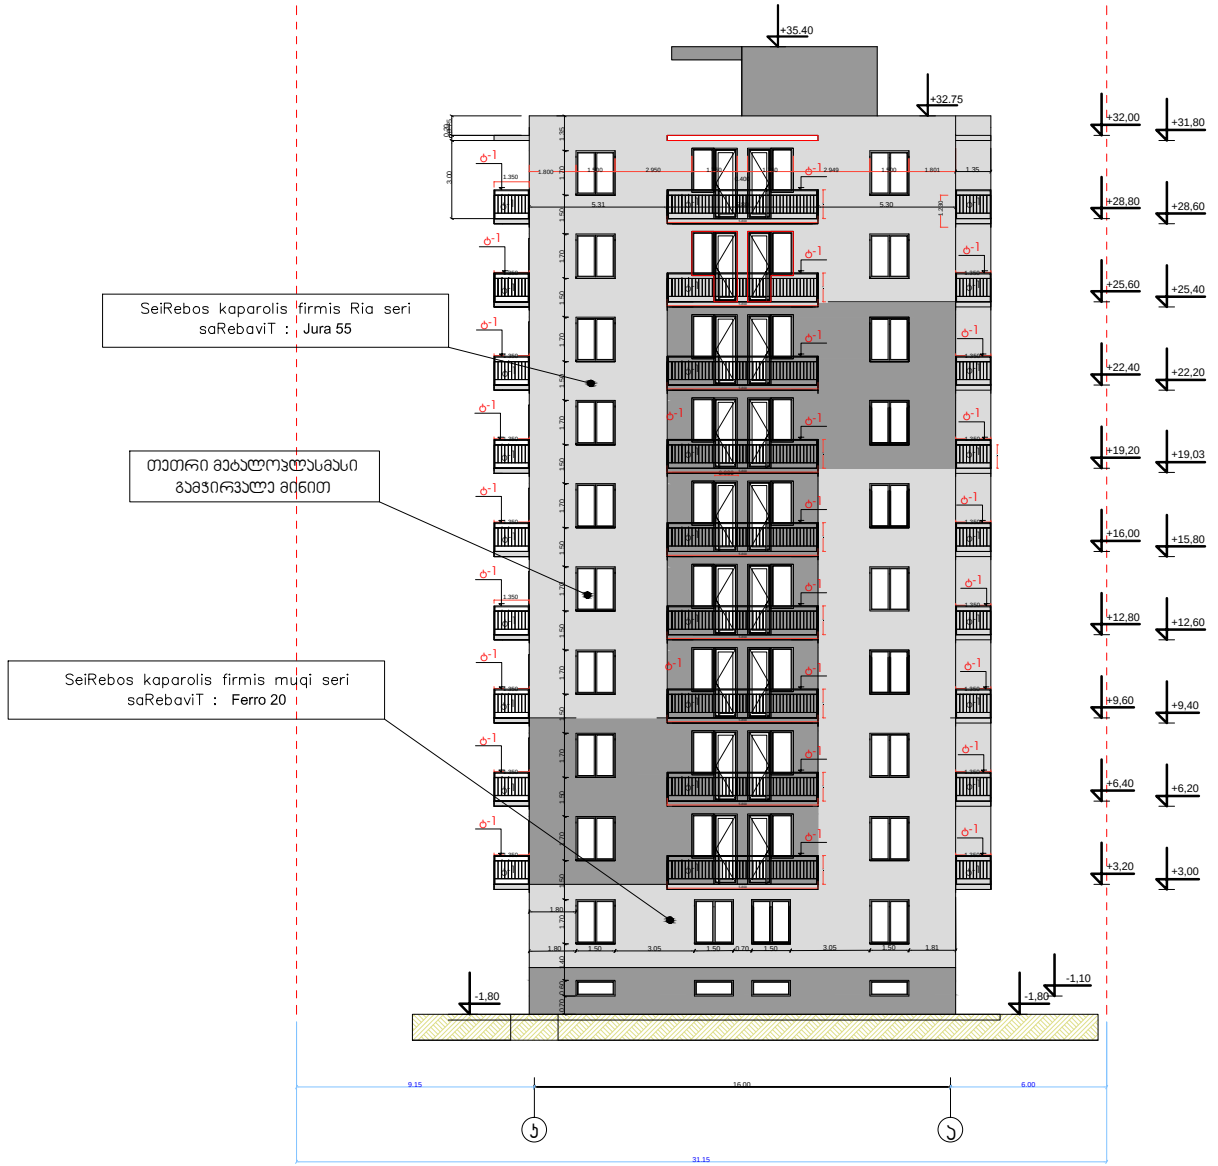

16.00 -1,10 +3,20 +6,40 +9,60 +12,80 +16,00 +19,20 +22,40 +25,60 +28,80 +32,00 -1,80 -1,80 +3,00 +6,20 +9,40 +12,60 +15,80 +19,03 +22,20 +25,40 +28,60 +31,80 31.15 9.15 6.00 კ ა ფასადი კ-ა მ 1:200 1.350 1.350 1.350 1.350 1.350 1.350 1.350 1.350 1.350

1.230 1.350 1.350 1.350 1.350 1.350 1.350 1.350 1.350 0.900 t-1 t-1 t-1 t-1 t-1 t-1 t-1 t-1

t-1

t-1

t-1

t-1

t-1

t-1

t-1

t-1

t-1

t-1

t-1

t-1

t-1

t-1

t-1

t-1

t-1

t-1

t-1
t-1

t-1

t-1

t-1

t-1

t-1

t-1

t-1

t-1

t-1

t-1 5.80 t-1

t-1 5.80 t-1

t-1 5.80 t-1

t-1 5.80 t-1

t-1 5.80 t-1

t-1 5.80 t-1

t-1 5.80 t-1

t-1 5.80 t-1
t-1 5.80 t-1 1.800 1.500 2.950 1.750 0.400 1.750 2.949 1.500 1.801 1.35 5.31 5.80 5.30 1.80 1.80 1.50 3.05 1.50 0.70 1.50 3.05 1.50 1.81

0.70 0.60 1.40 1.70 1.50 1.70 1.50 1.70 1.50 1.70 1.50 1.70 1.50 1.70 1.50 1.70 1.50 1.70 1.50 1.70 1.50 1.70 1.35

3.00

0.20 0.75 +35.40 +32.75 ფასადი კ-ა მ 1:200 თ. კვირცხალია ქ. თბილისი ვაკე-საბურთალოს რ/ნი დიდი დიღომი I მ/რ. ცენტრალური გზის მიმდებარედ, უბანი I (ნაკვეთი #8) გ. კვირცხალია შეასრულა პროექტის მთ.არქ დამკვეთიფურცელი არ- 2014წ ინდ. მეწარმე ,,თემურ კვირცხალია" დირექტორი შ.პ.ს "ჯიბი ინვესთმენთს" თ. კვირცხალია თეთრი მეტალოპლასმასი გამჭირვალე მინით